


Экспликация помещений

Номер по плану	Наименование	Площадь, м2	Категория производства по взрывной, взрыво-пожарной и пожарной опасности
1	Зальное помещение	137,56	
2	Алтарь	20,41	
3	Предел 1	8,23	
4	Предел 2	8,27	
5	Предел 3	8,22	
6	Предел 4	8,23	
7	Вестибюль	6,57	

Ведомость проемов

Марка, поз.	Размер проема, мм
Д1	1800 x 2600
О1	1000 x 2000

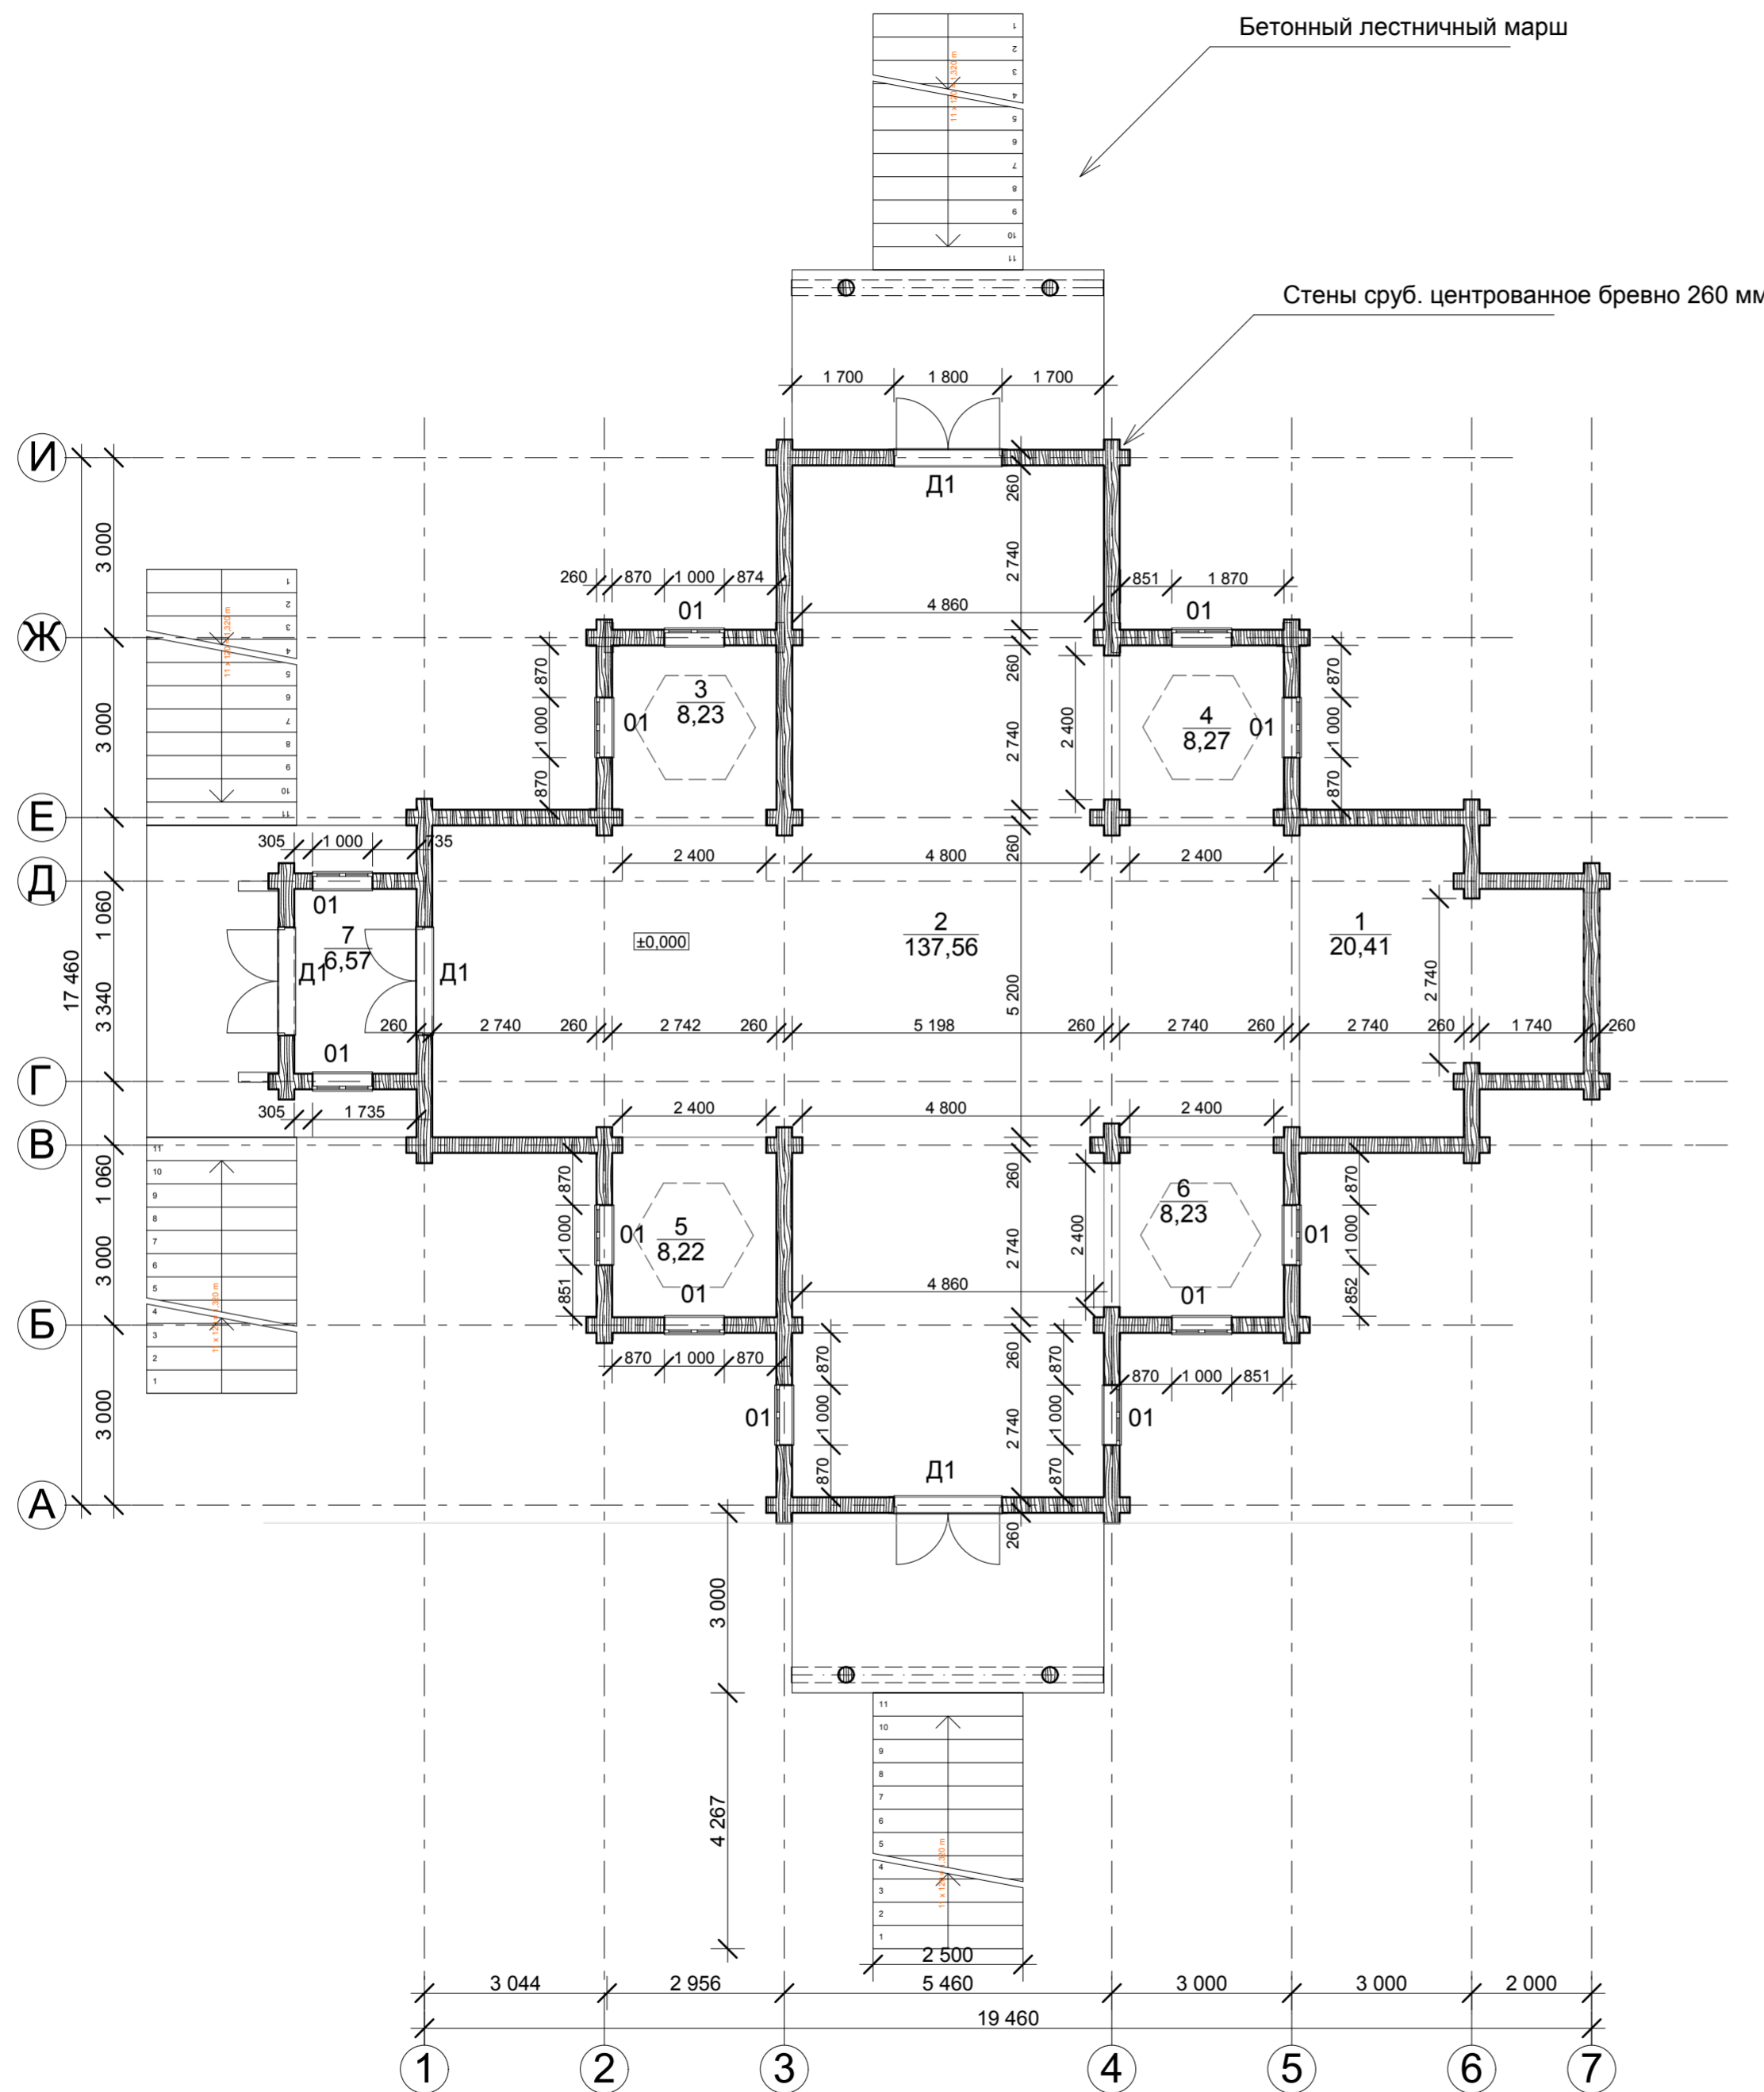

Ив. N подл.	Подпись и дата	Взамен инв. N	СОГЛАСОВАНО:						
ГАП									
ГИП									
Нач. отд.								Стадия	Лист
Гл. спец.									3
Листов									
Рук. гр.									
Проверил									
Проектировал									
Н. контр.									
План 1 этажа на отметке + 0.000									