



Pianta piano primo\_scala 1:100



Pianta piano seminterrato\_scala 1:100

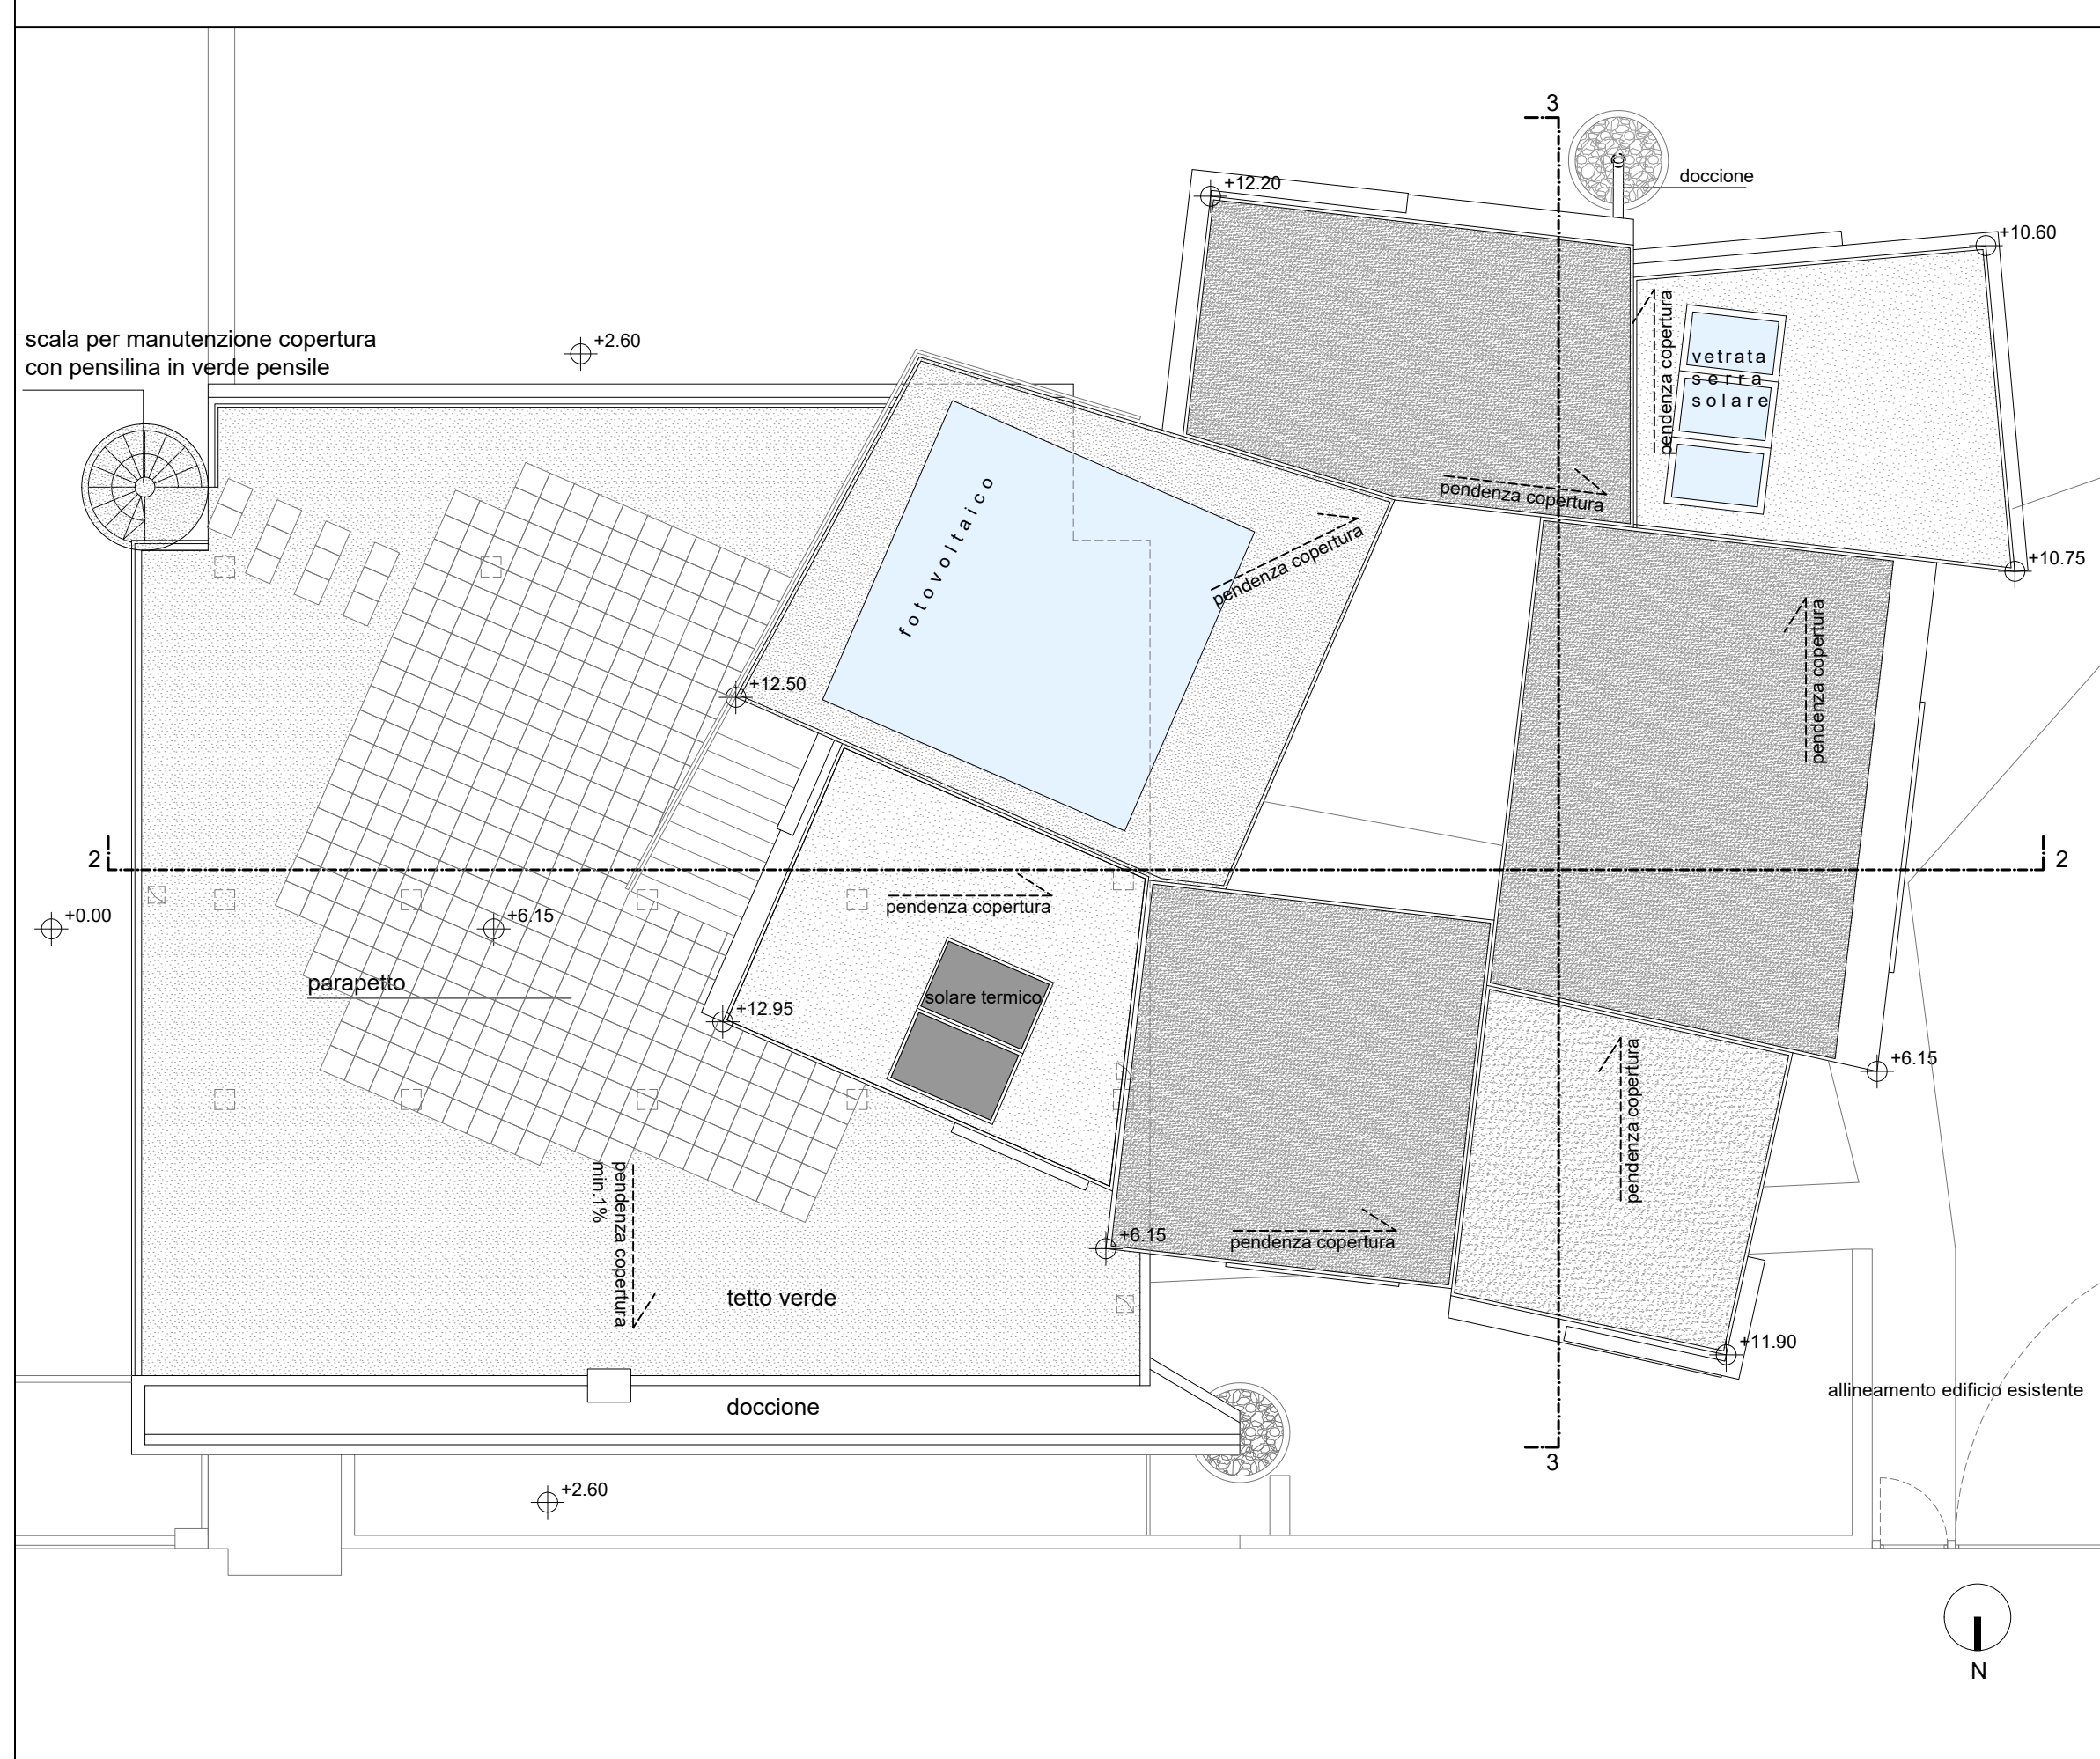


Pianta copertura\_scala 1:100

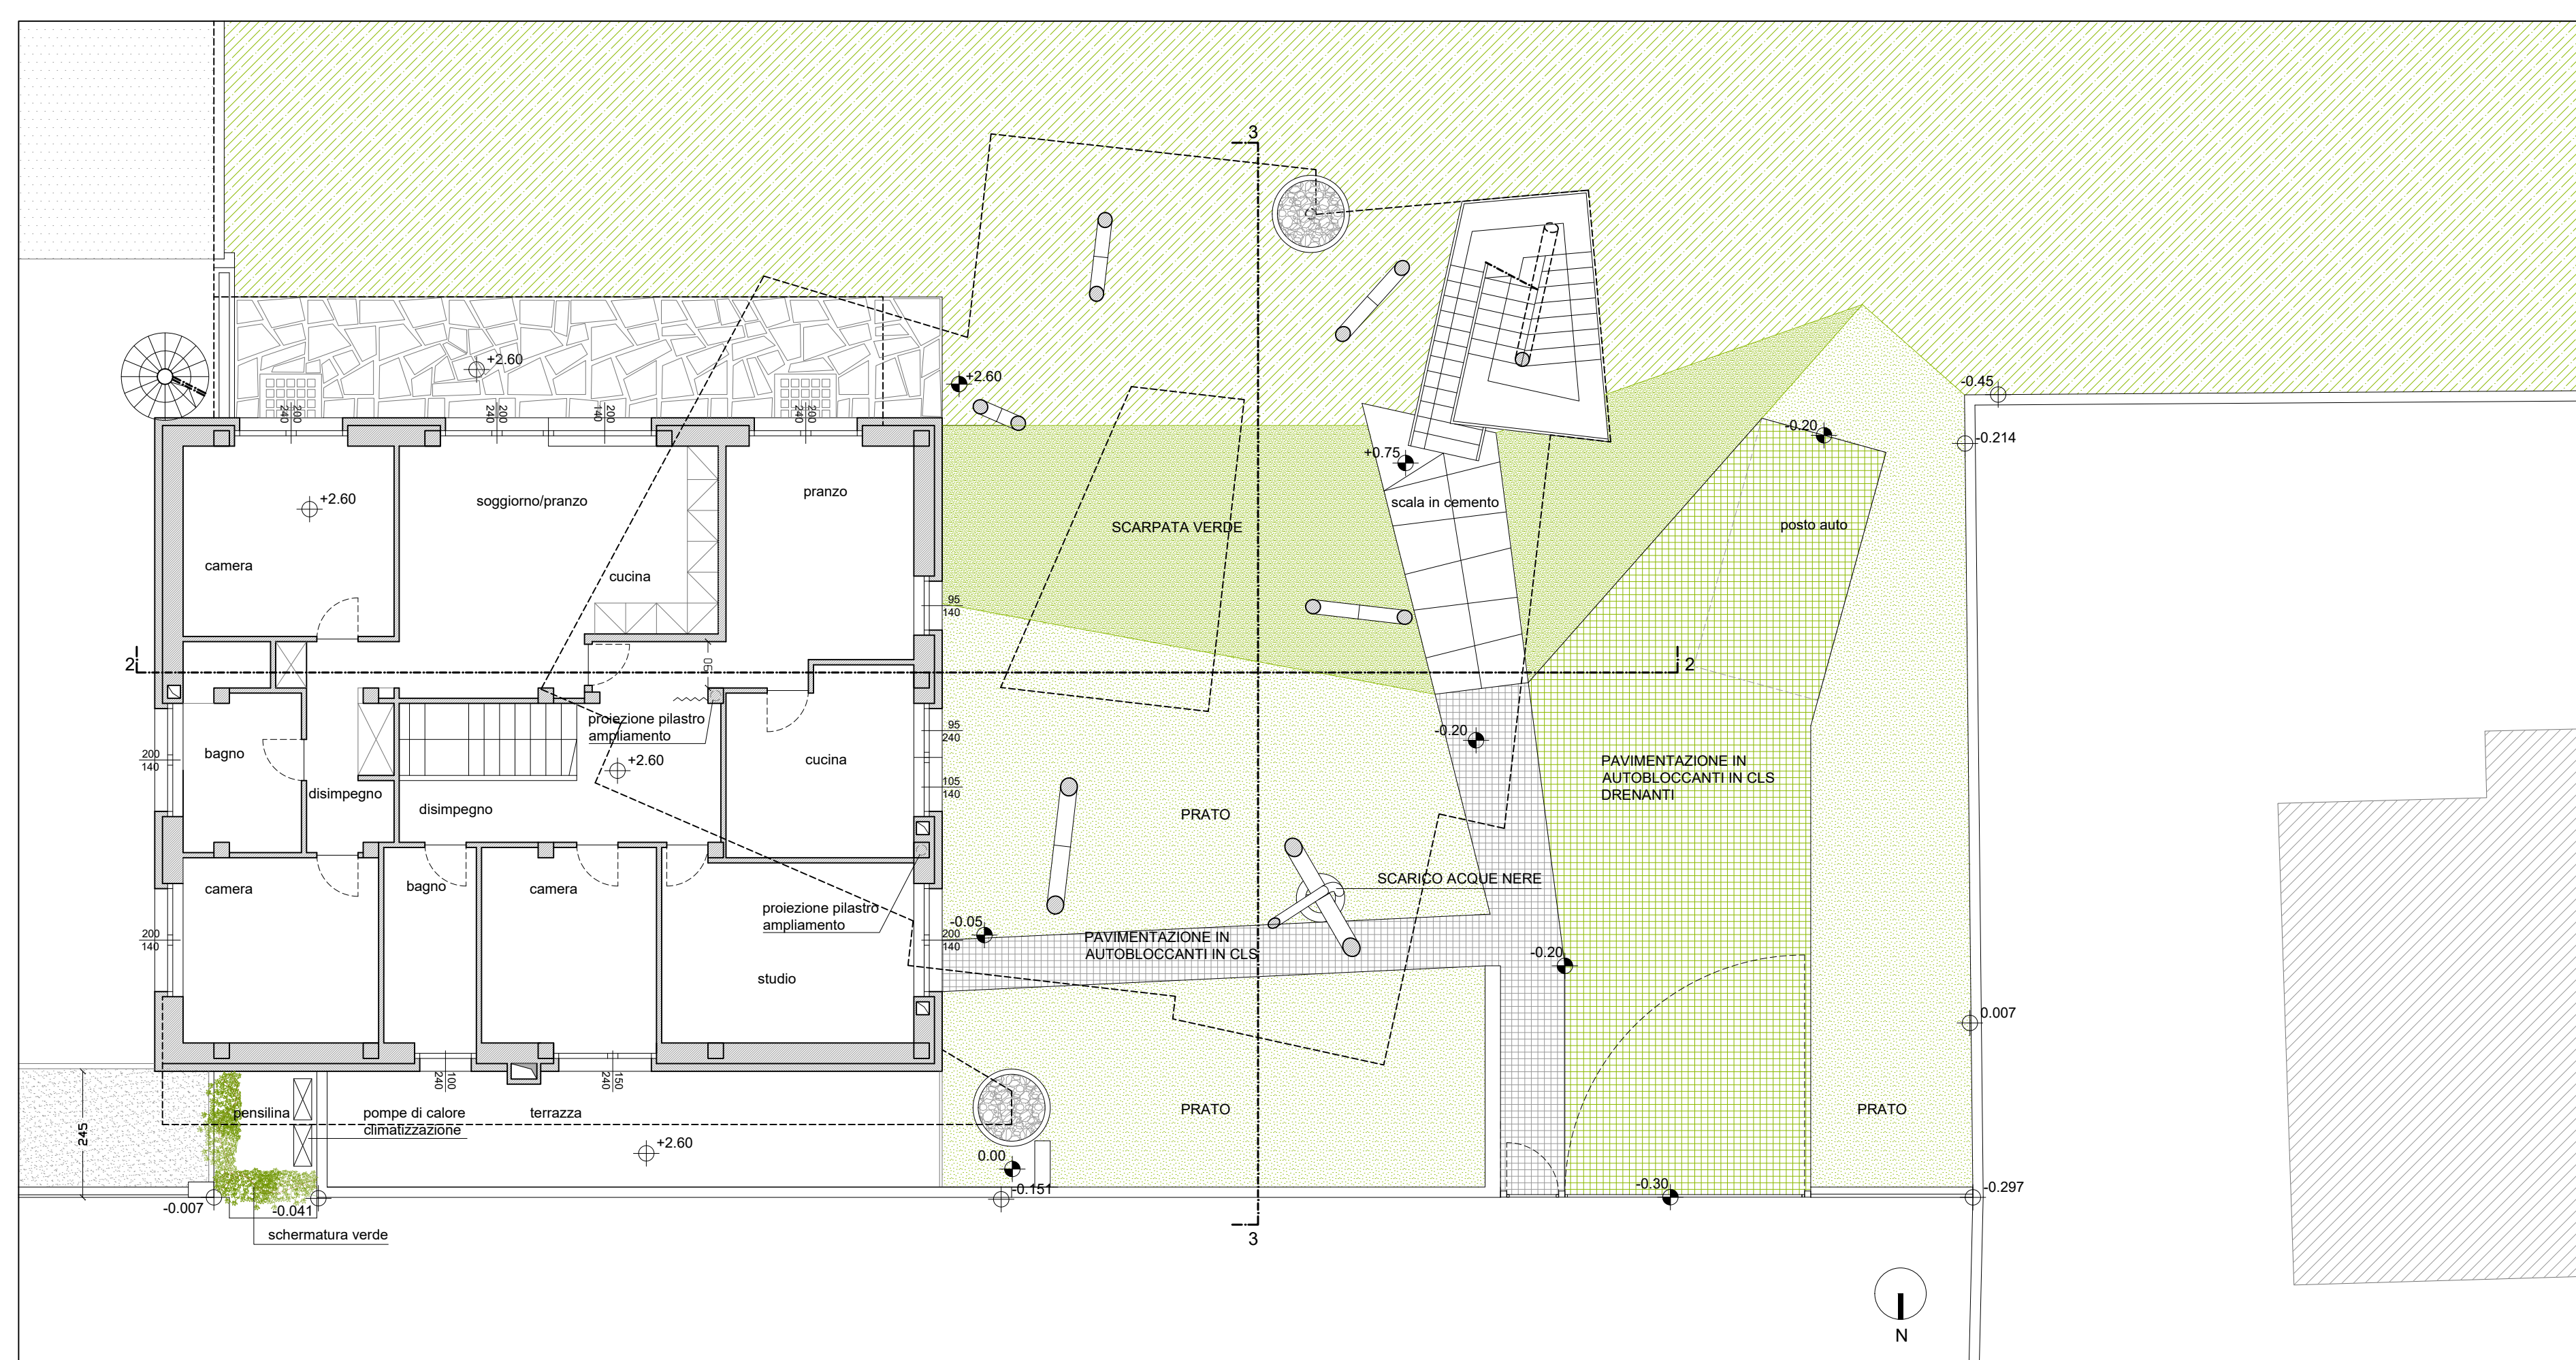


Pianta piano terra\_scala 1:100




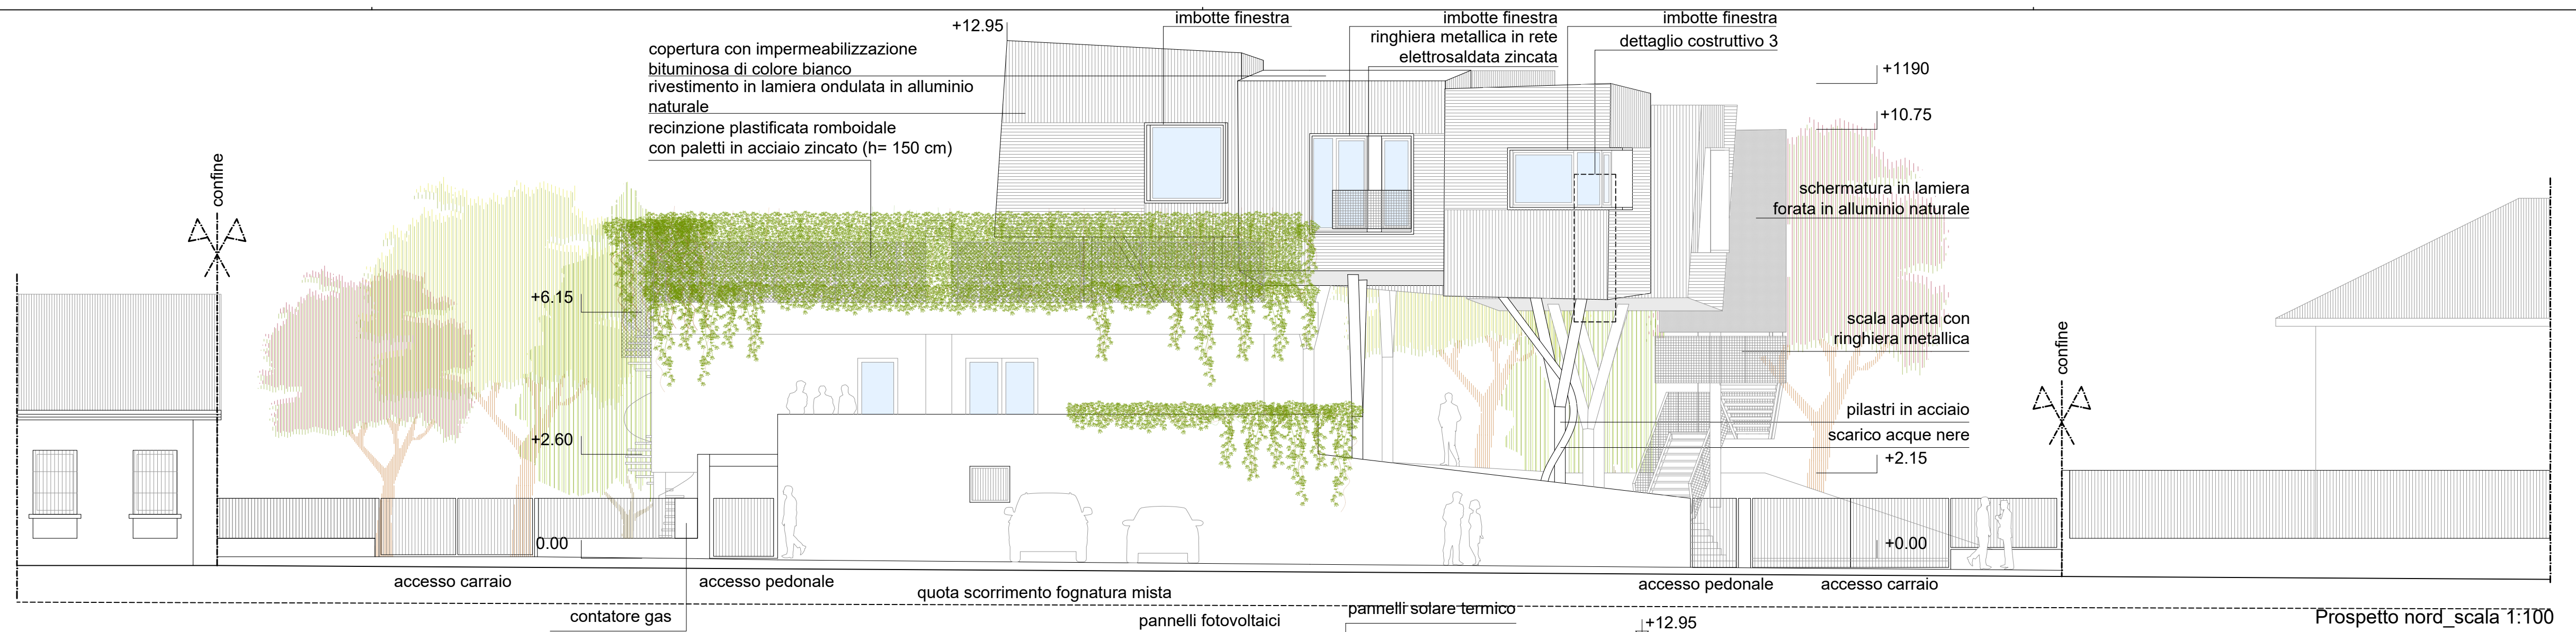


Prospetto nord\_scala 1:100

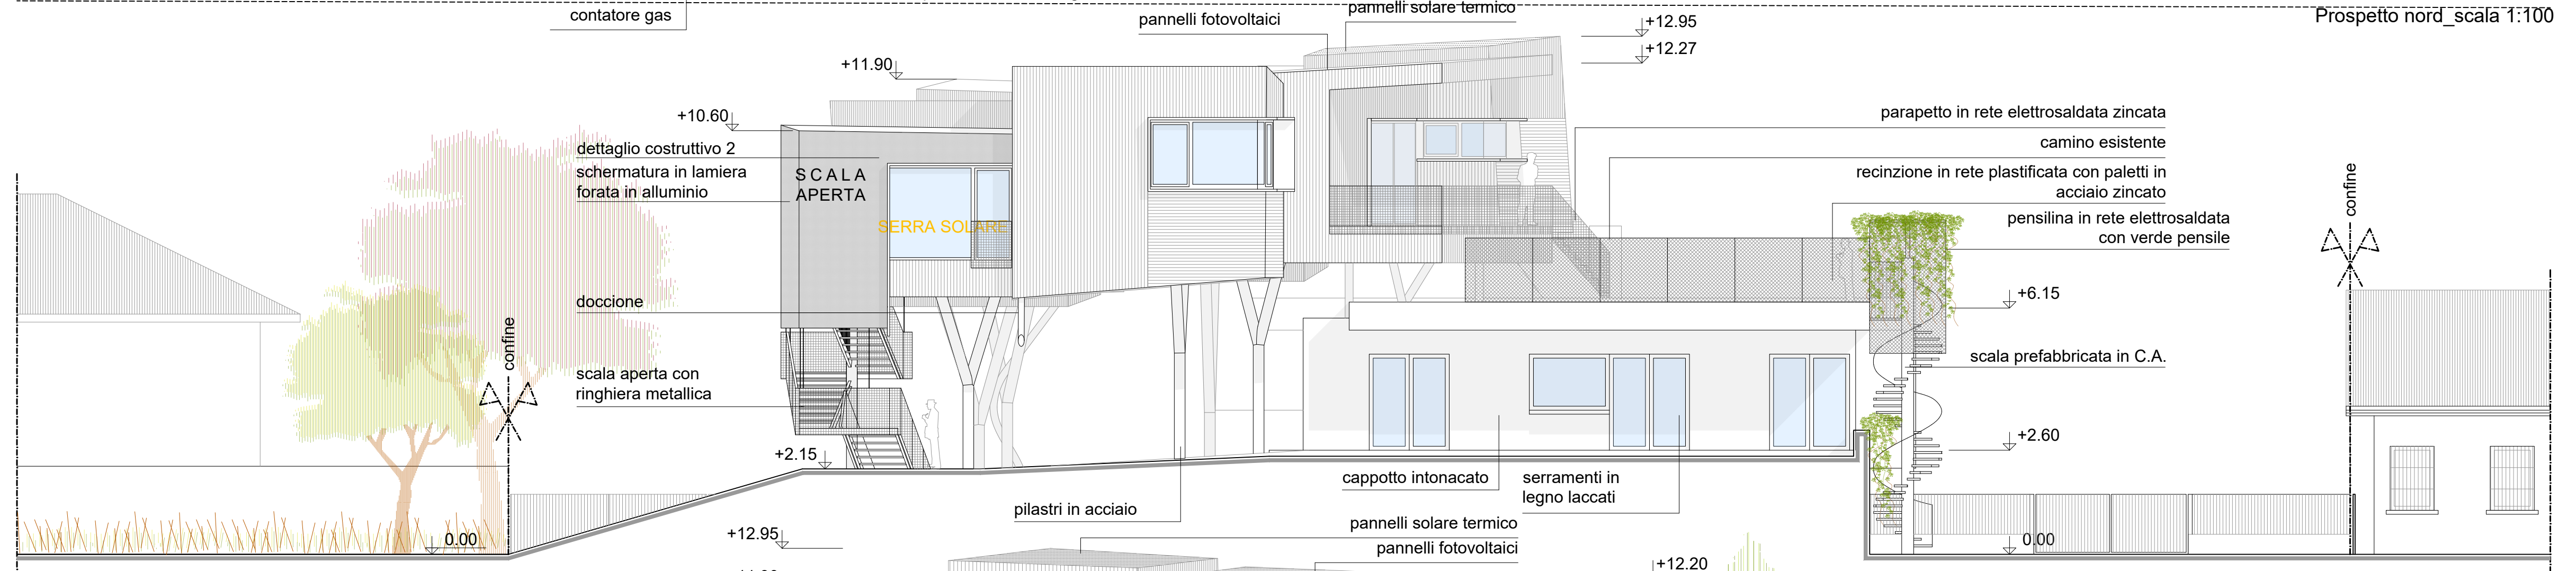

Prospetto sud\_scala 1:100

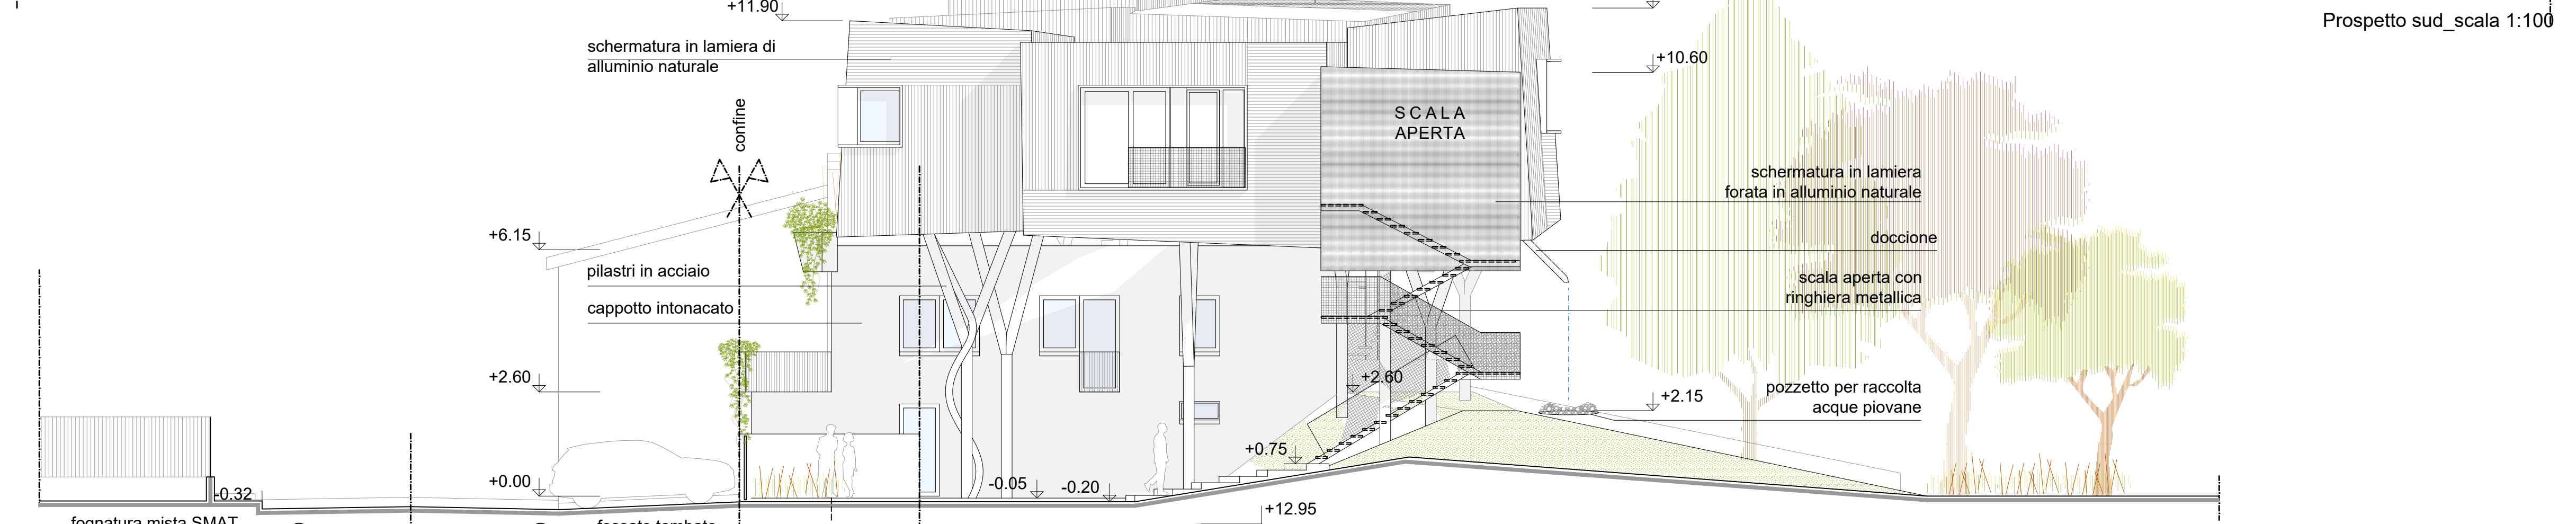


Prospetto ovest\_scala 1:100

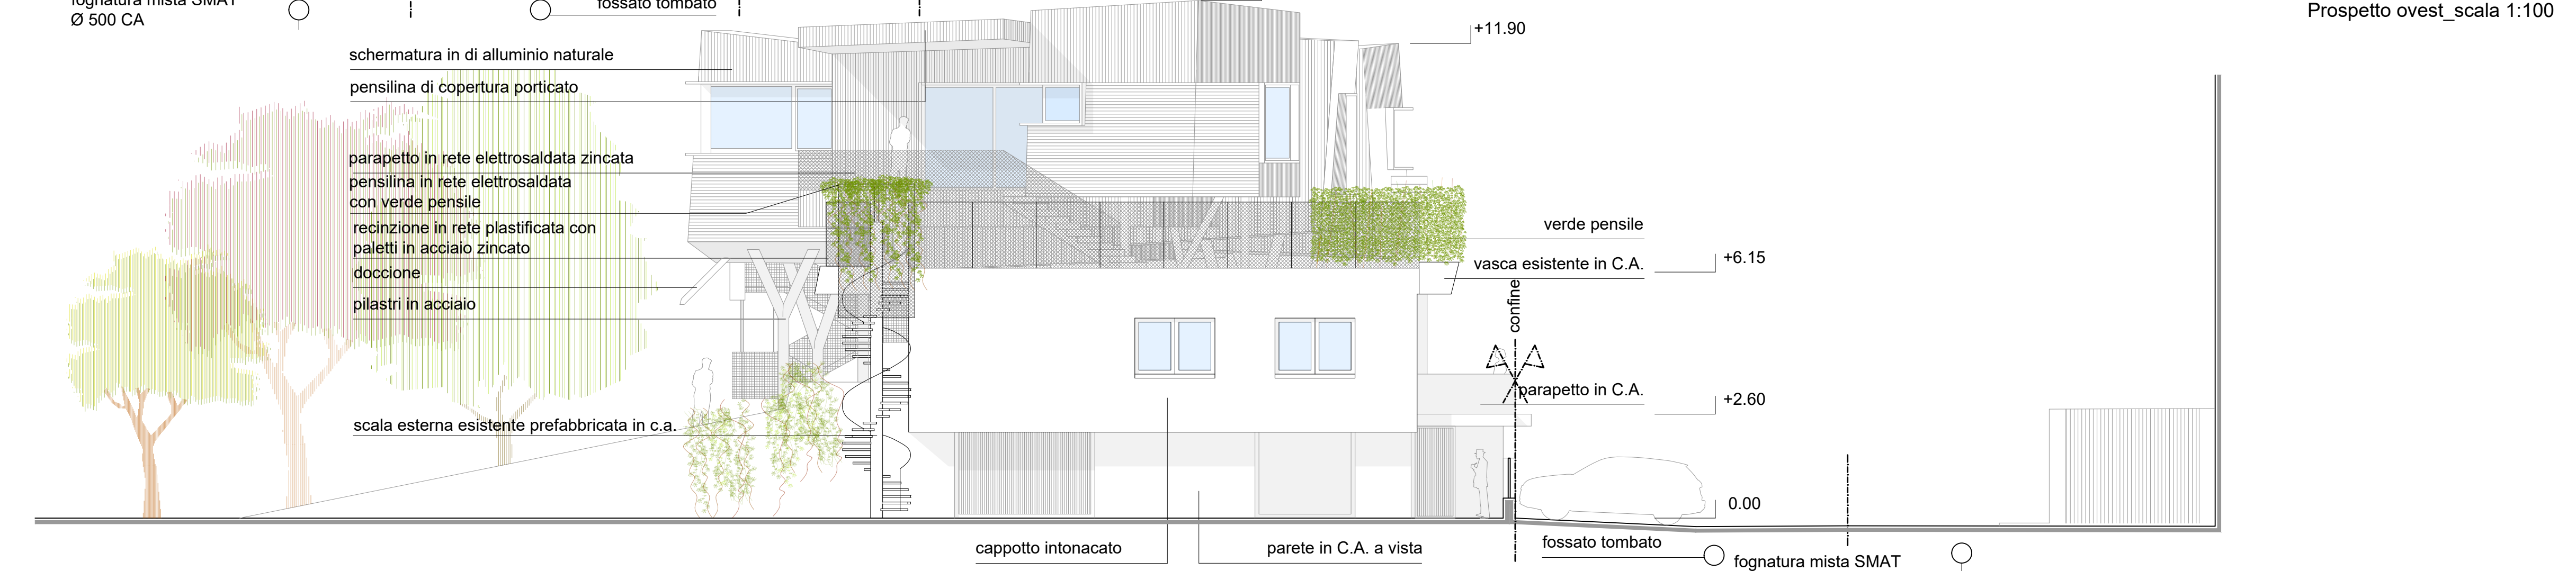


Prospetto est\_scala 1:100



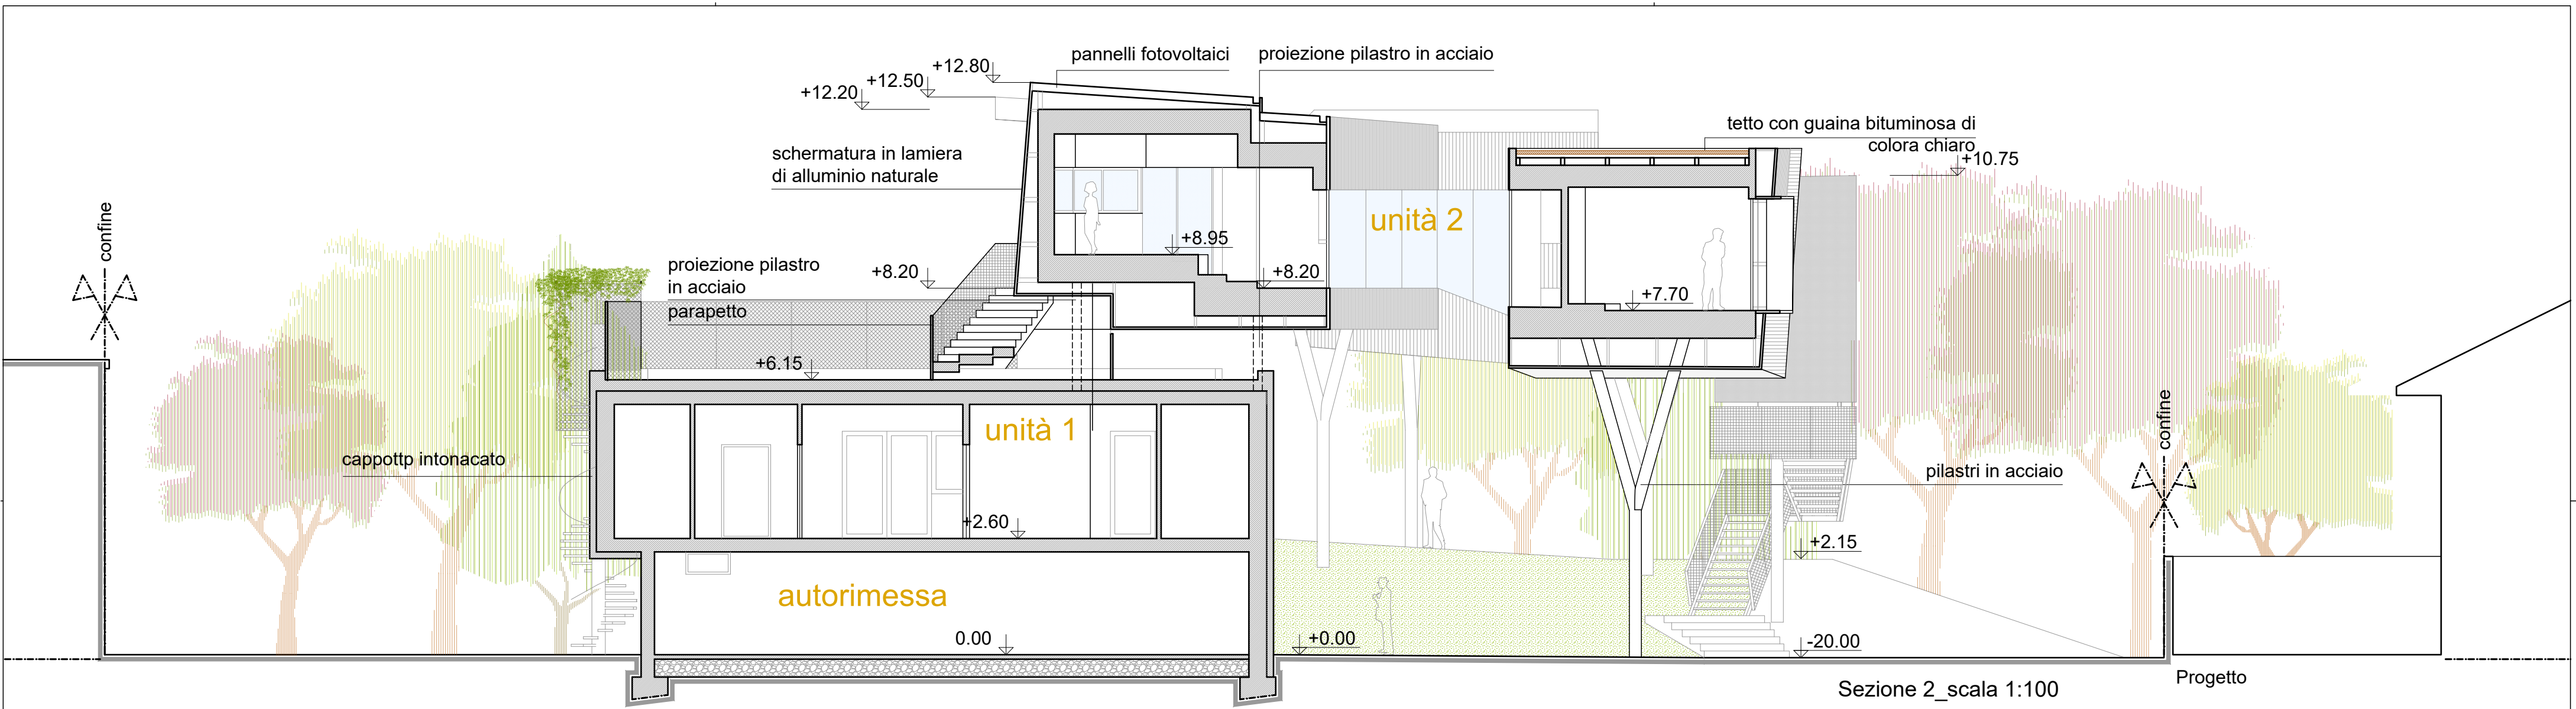

Sezione 2\_scala 1:100 Progetto

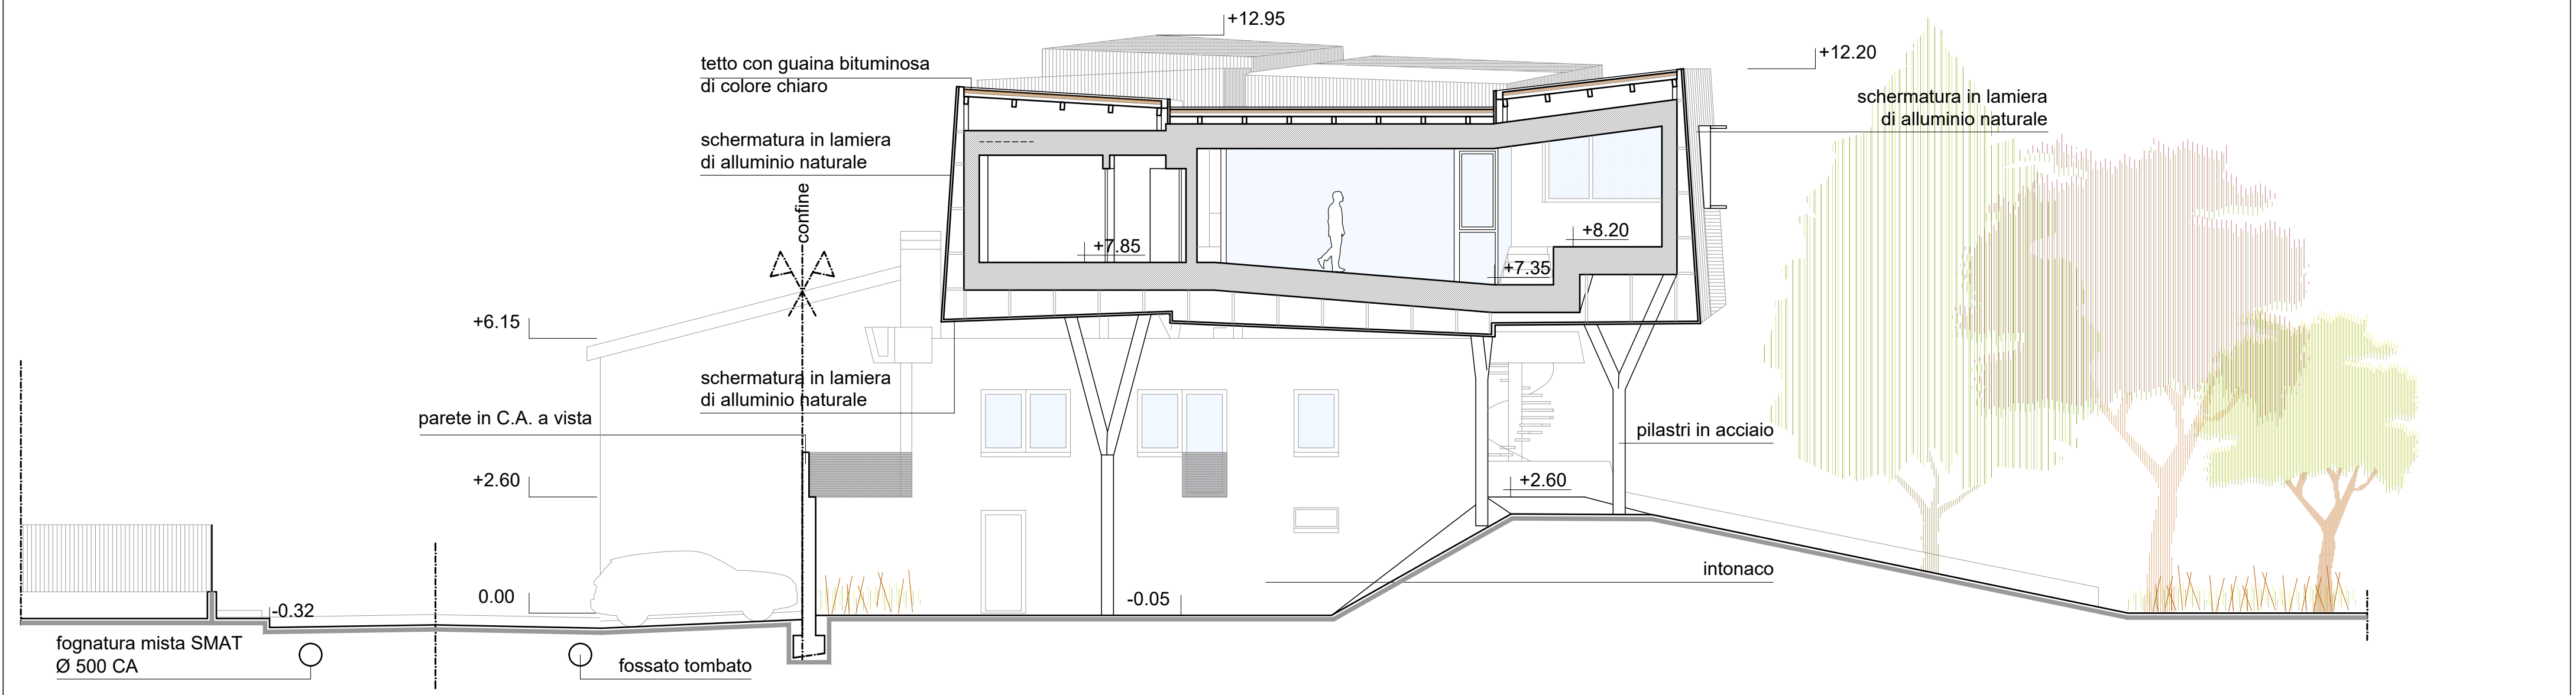

Sezione 3\_scala 1:100