




Sezione A-A scala 1:300

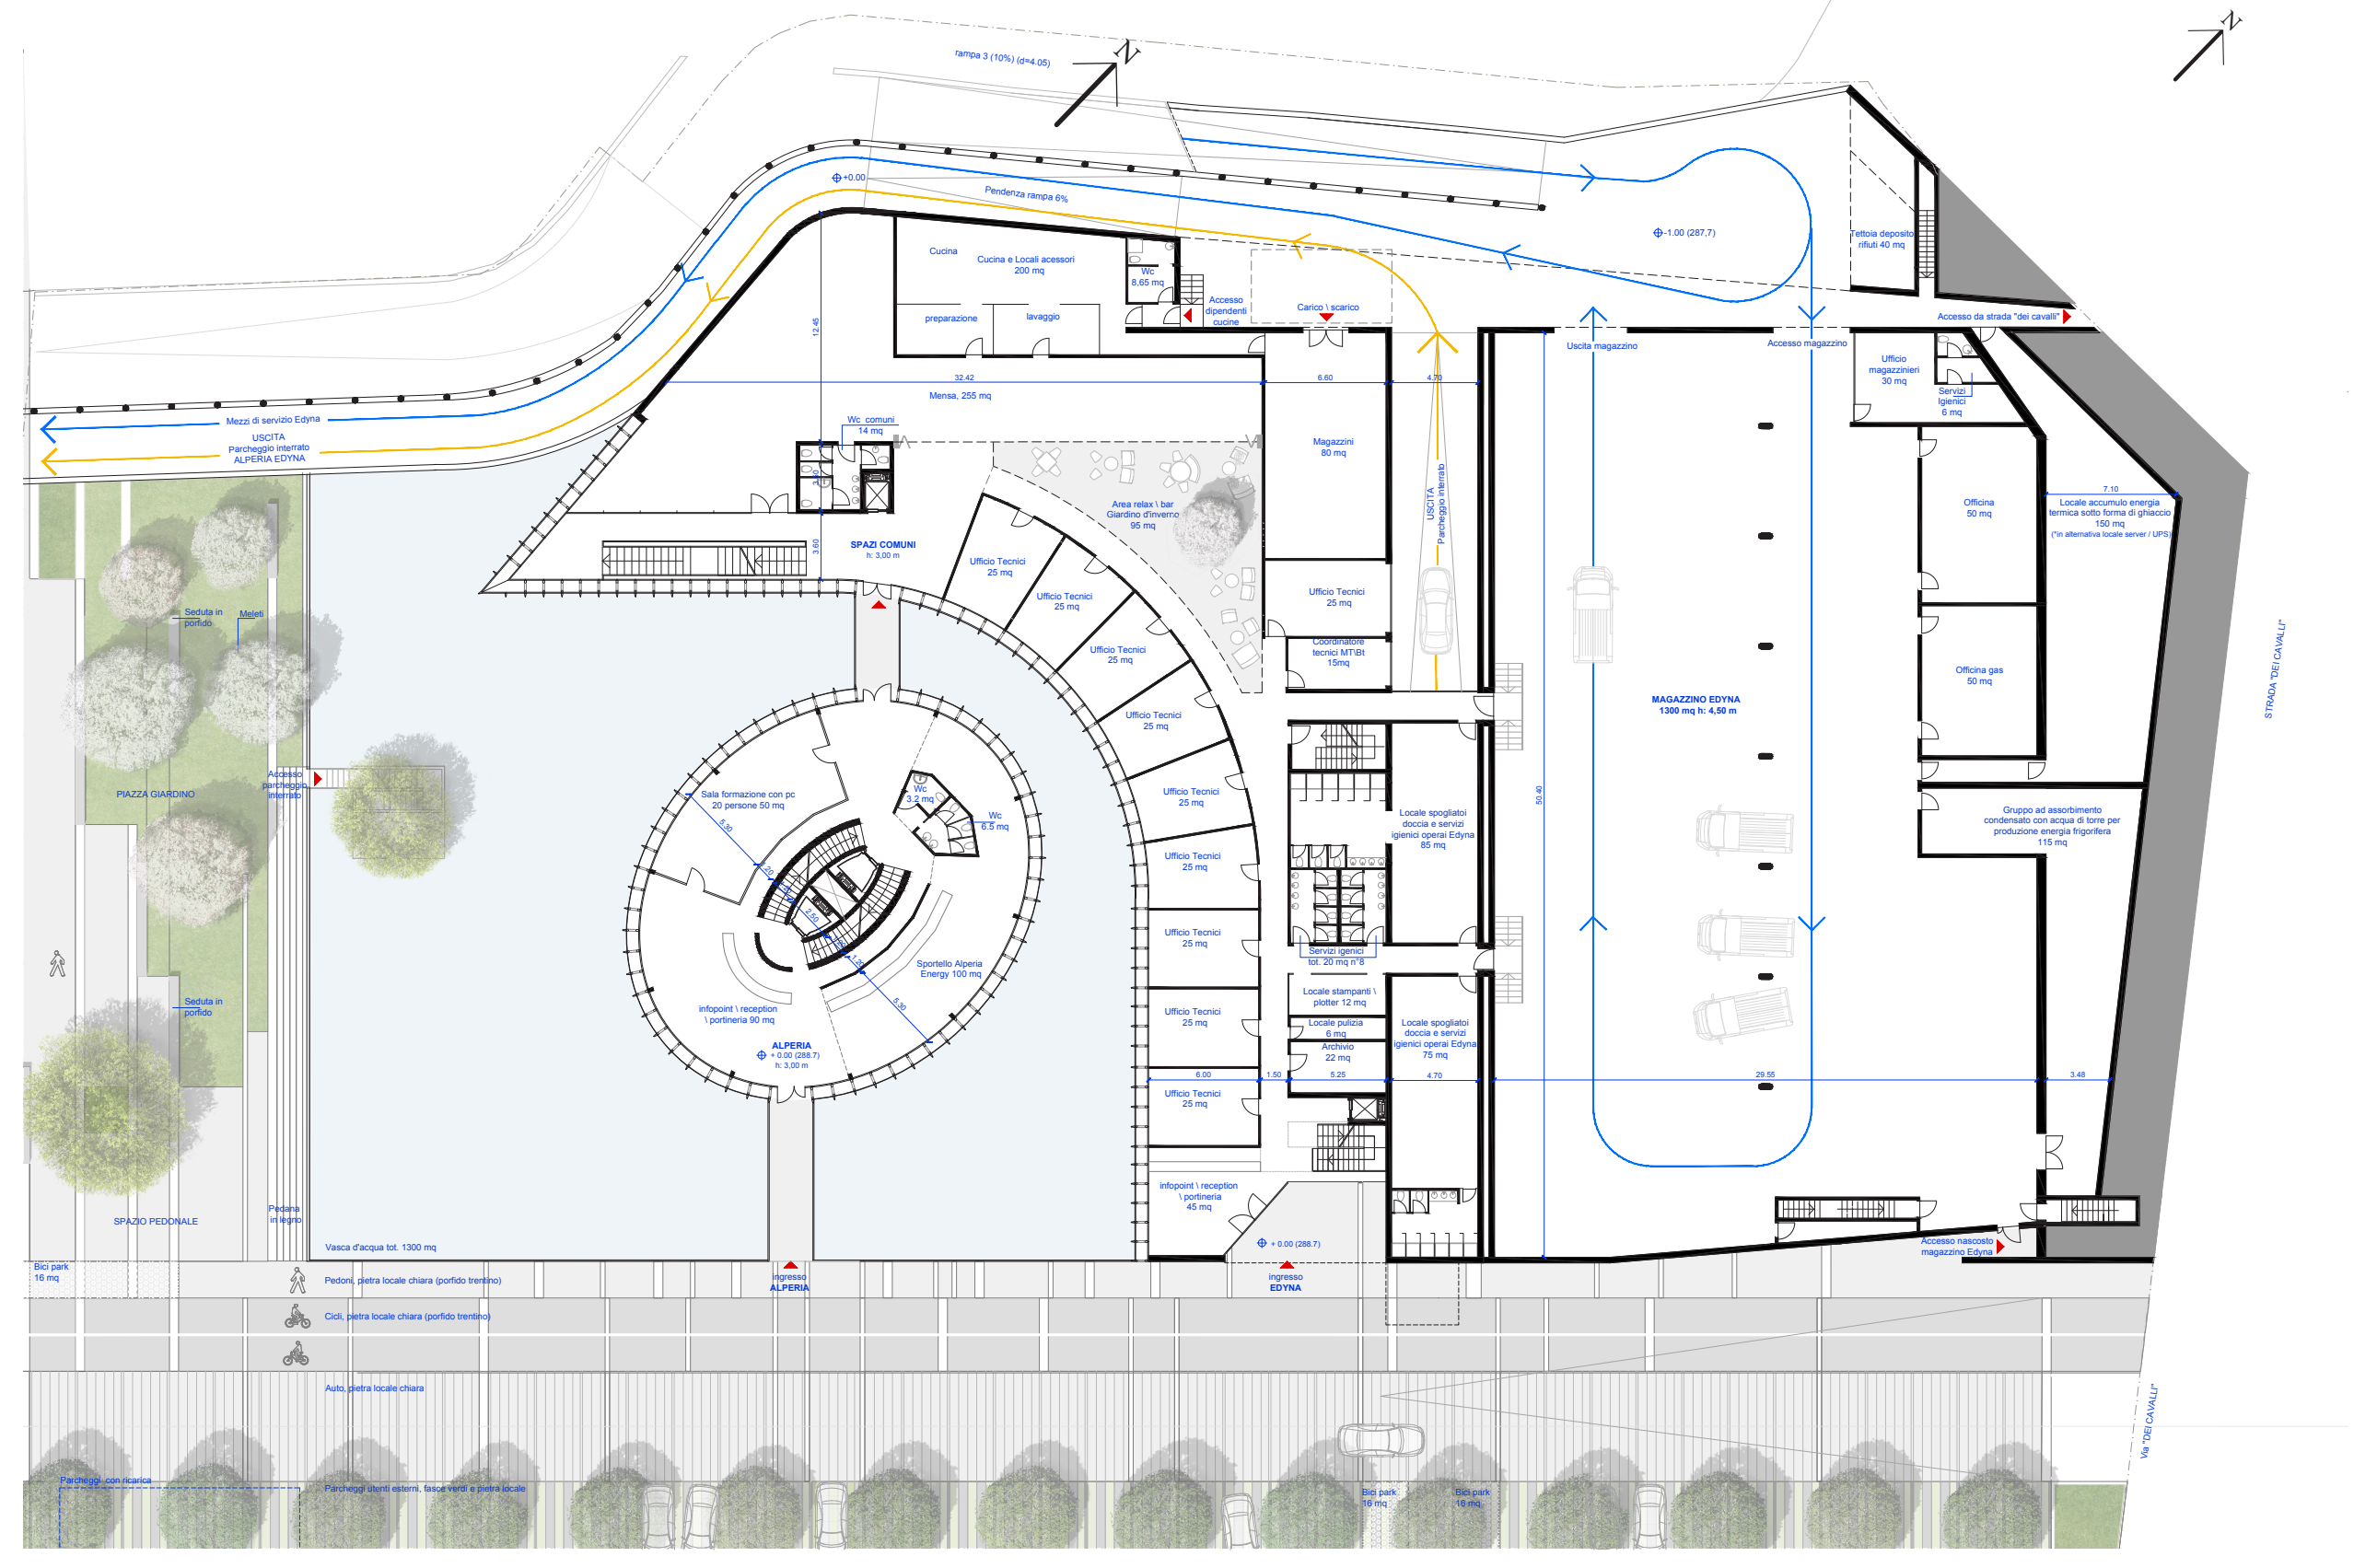


Pianta piano terra scala 1:300

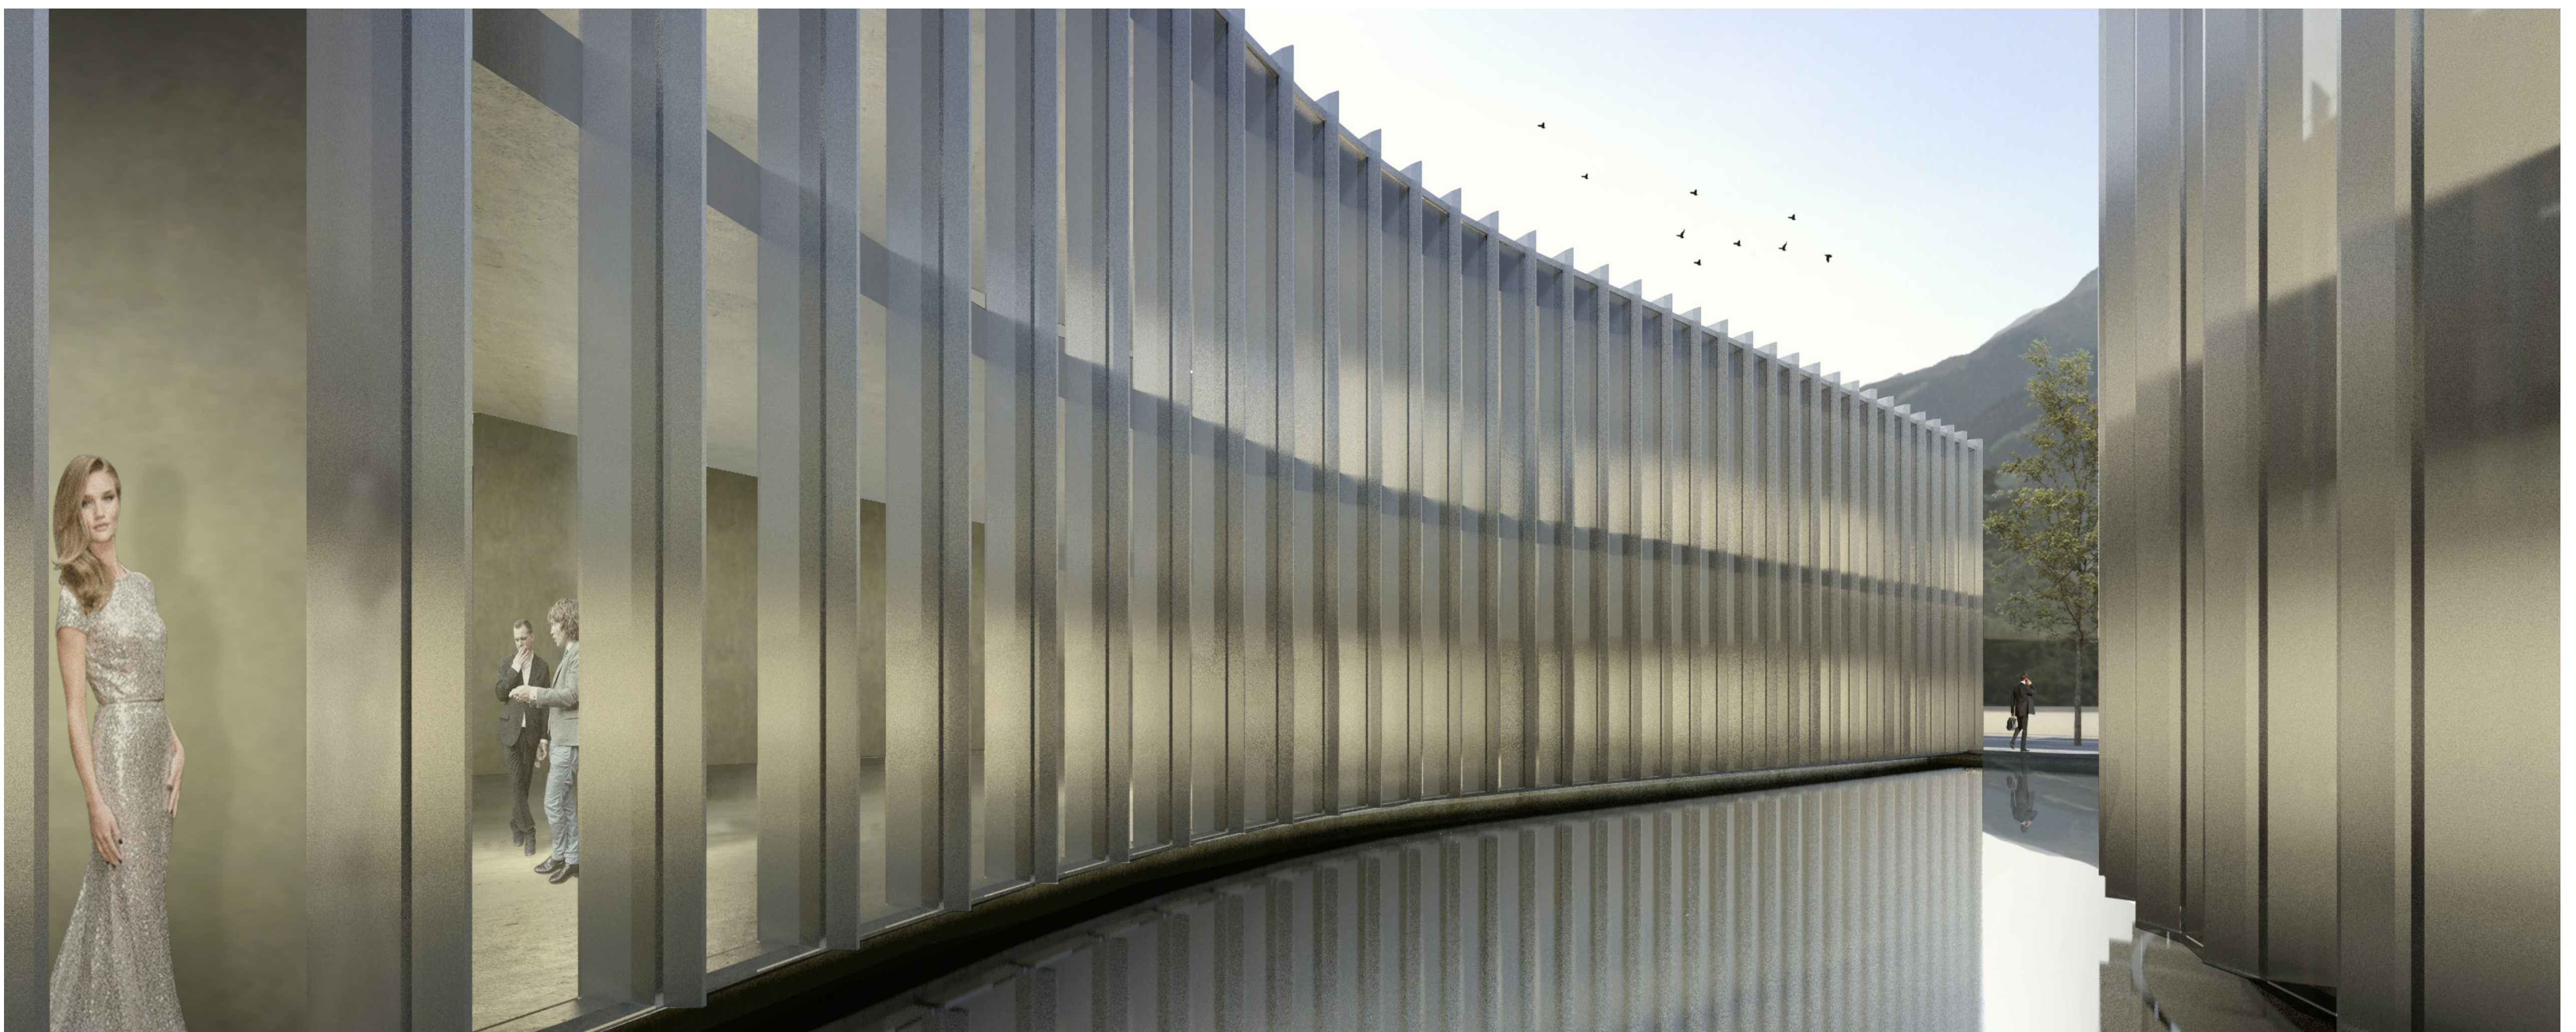

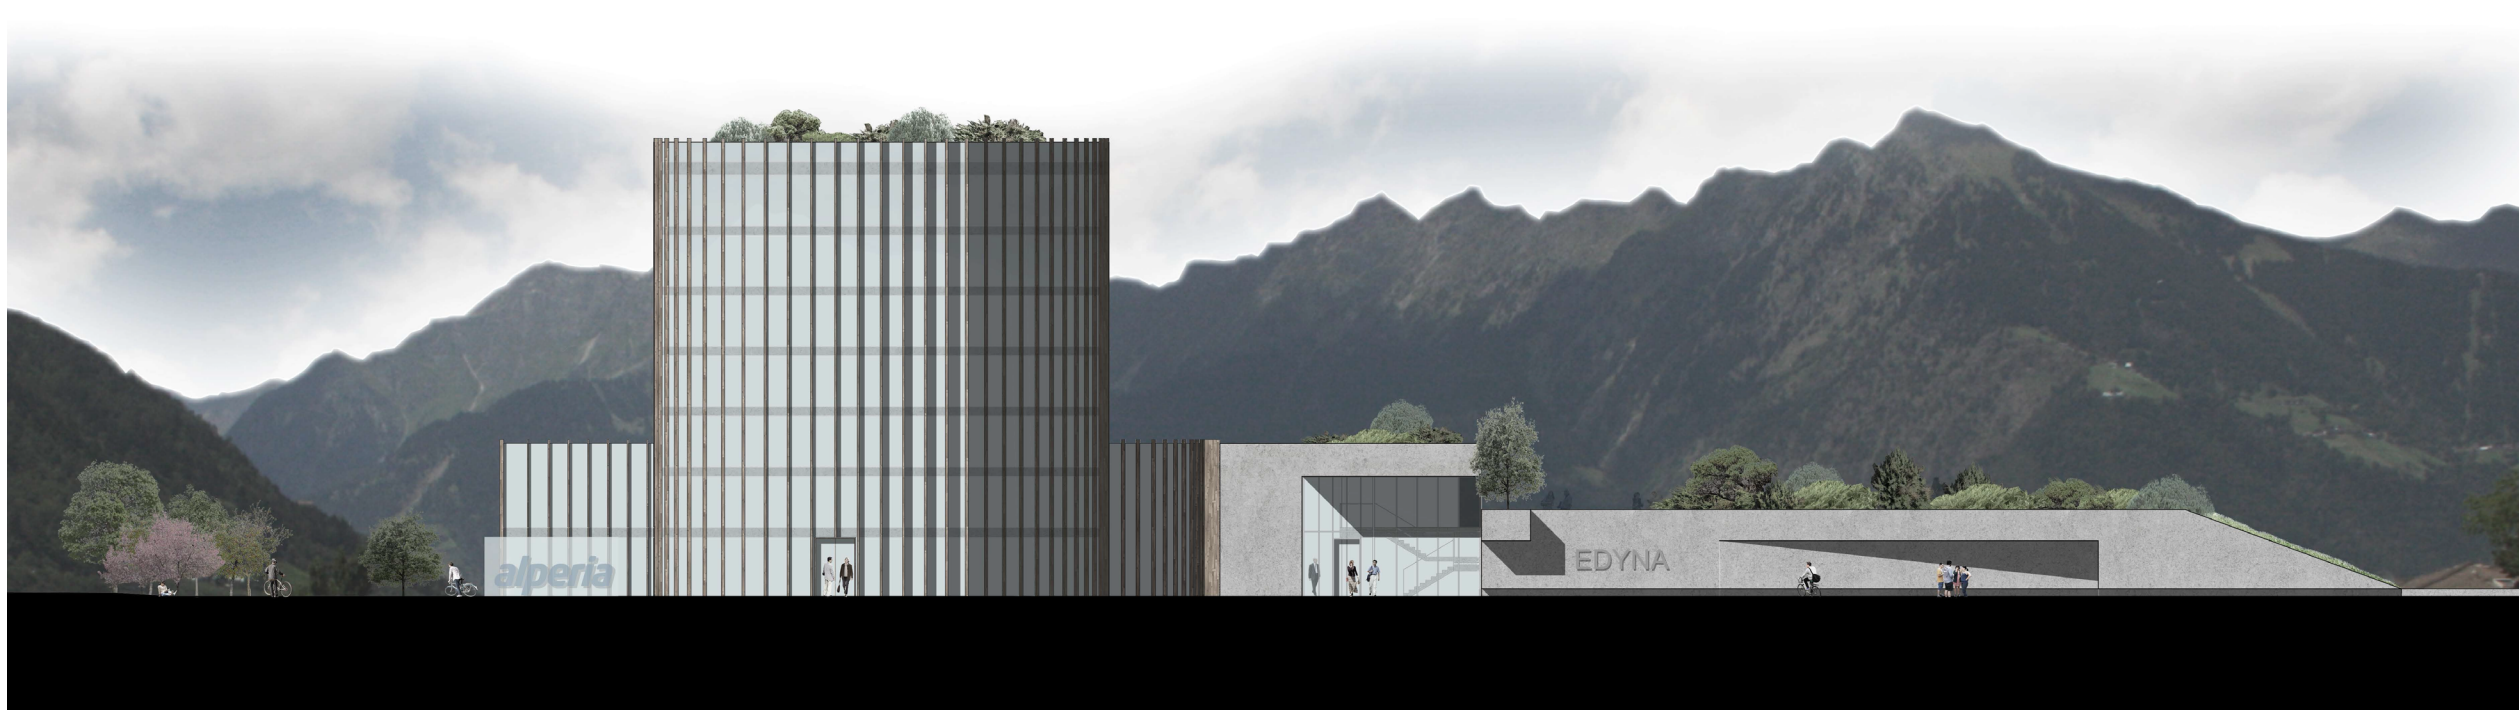



Prospetto sud/est scala 1:300

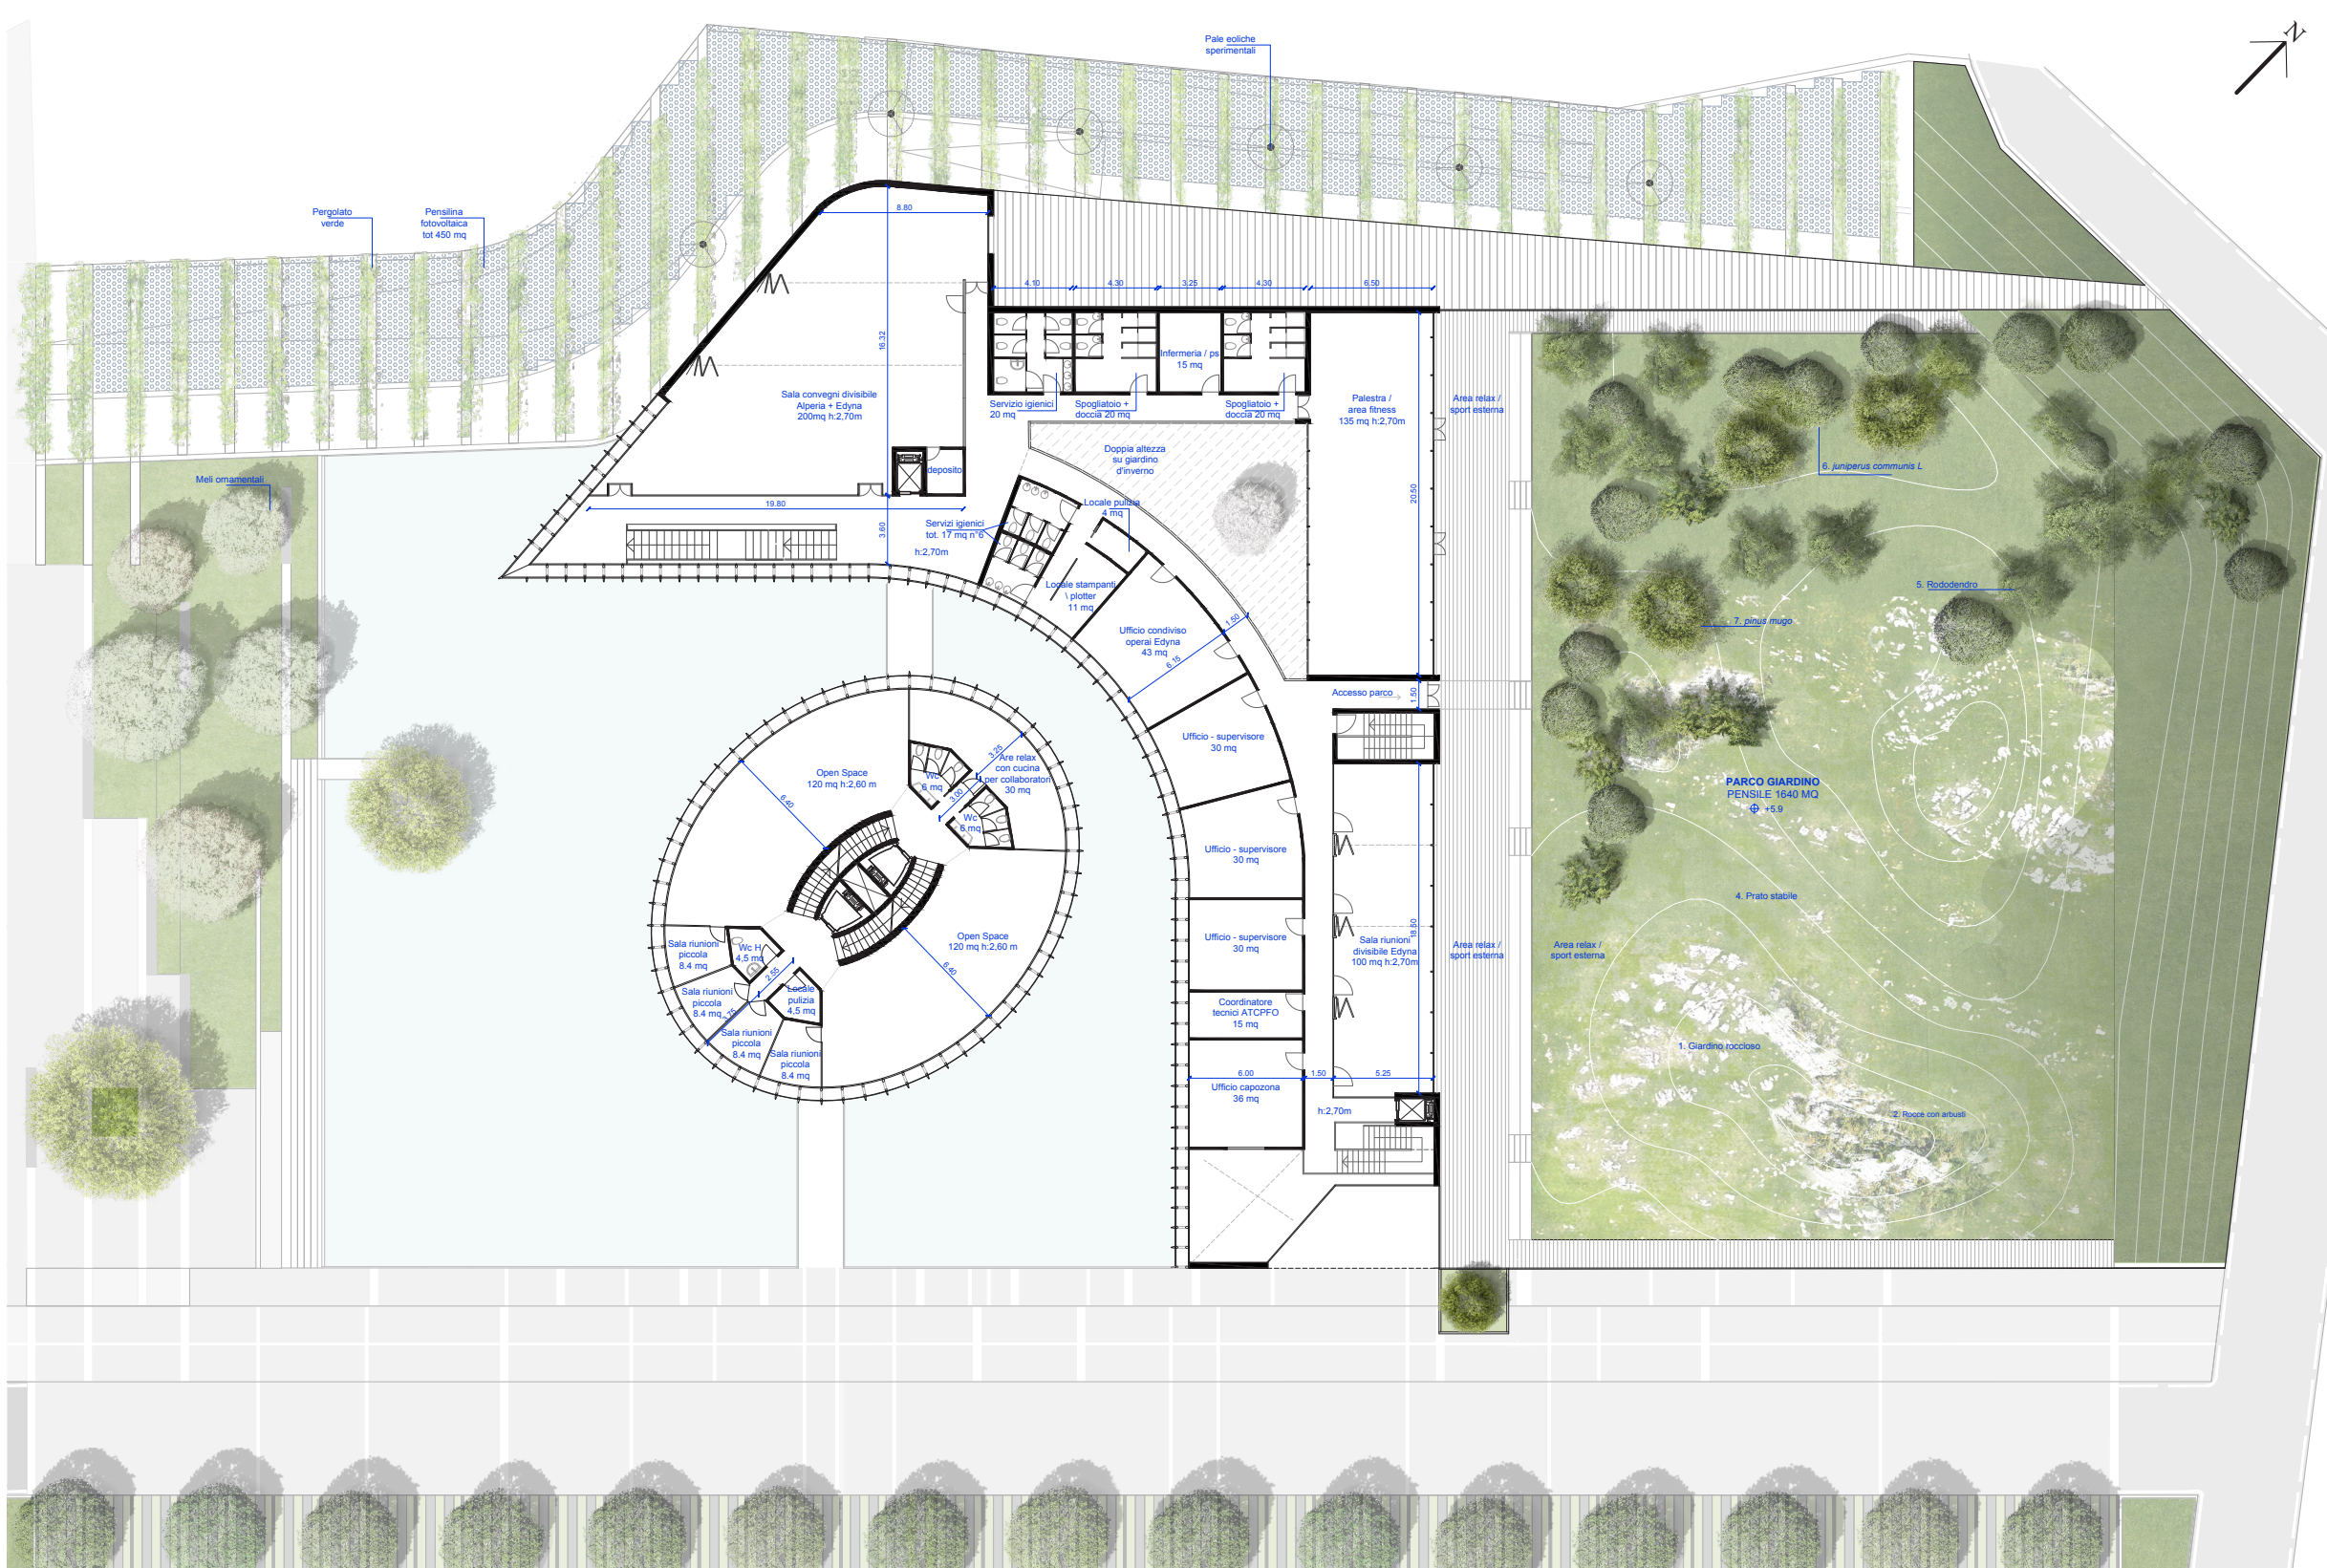

Pianta primo piano scala 1:300



IL NUOVO PARCO URBANO

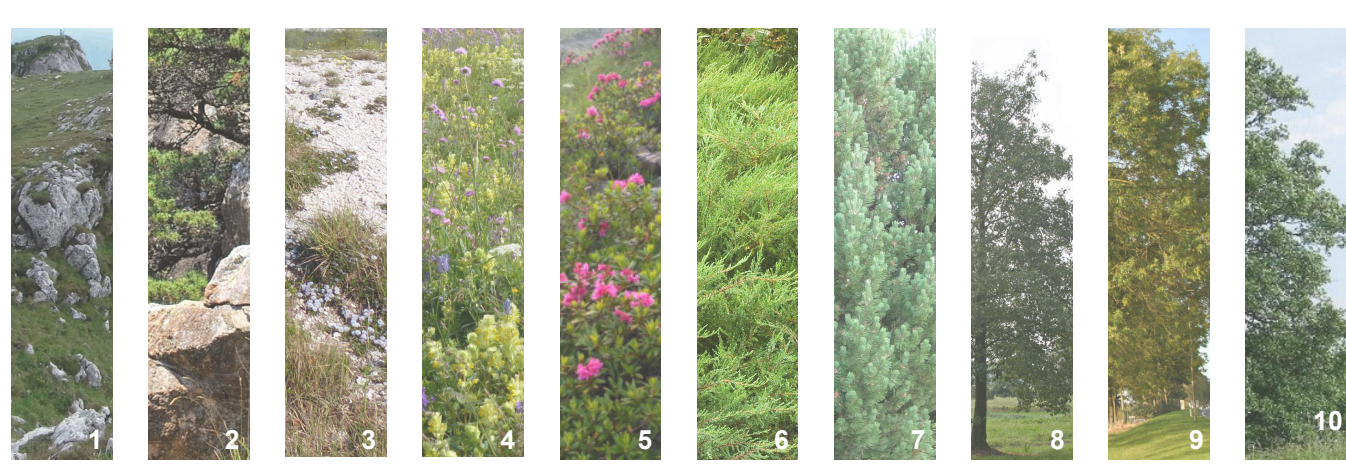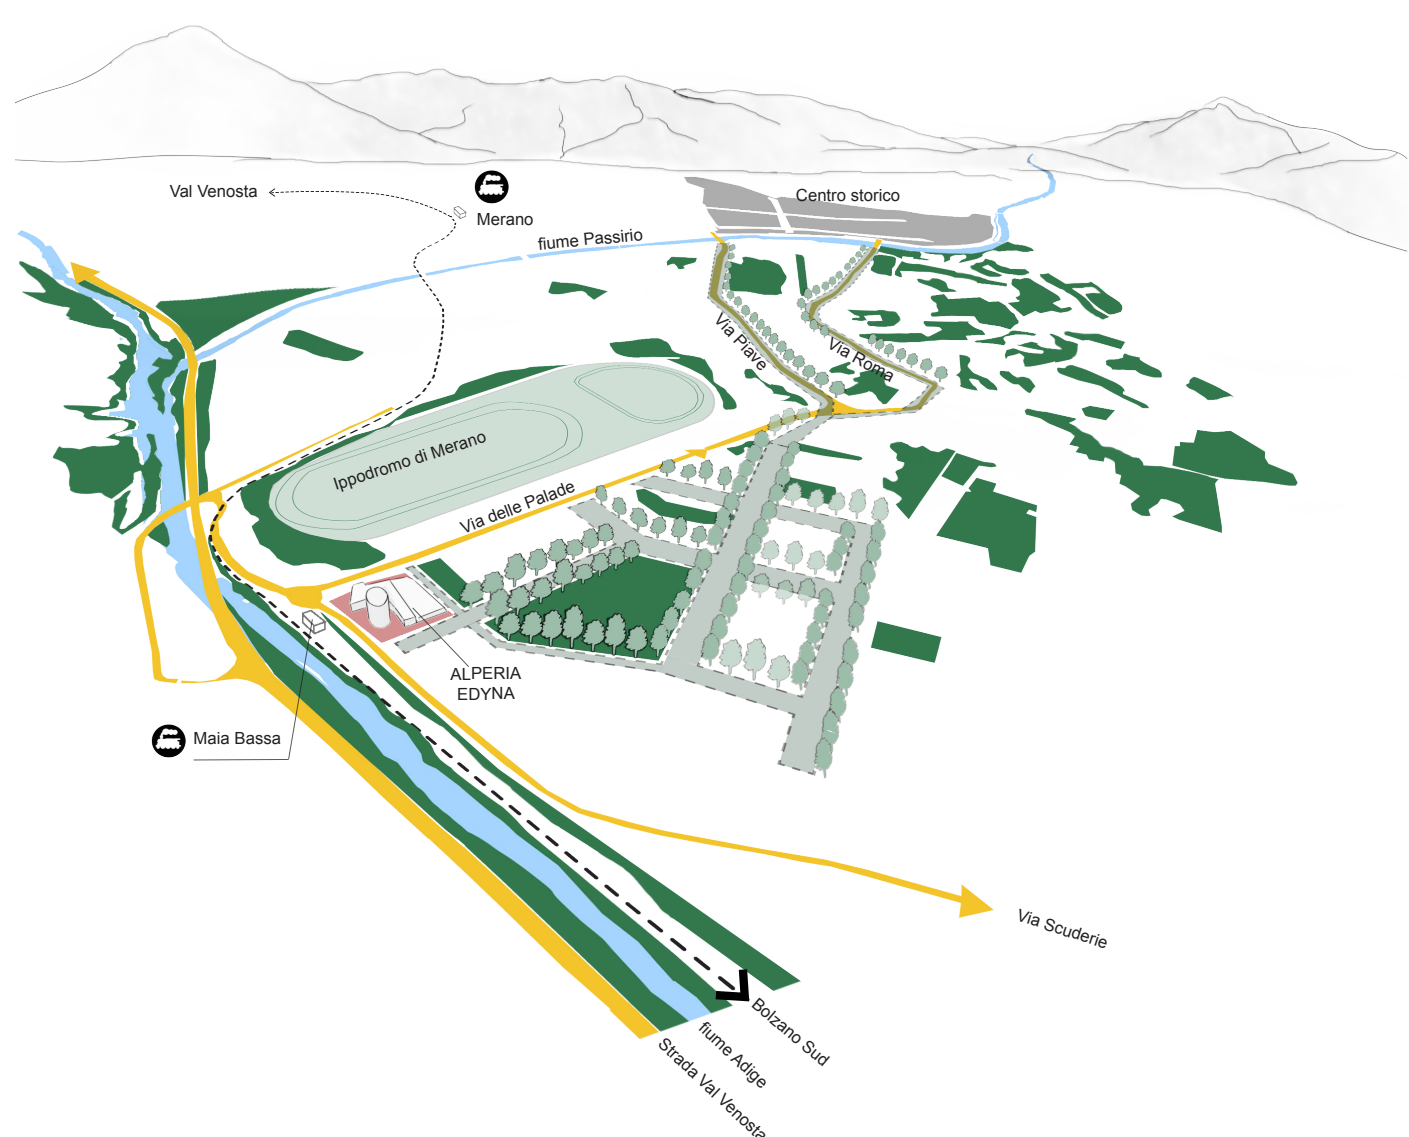

1. Rocce con prato
2. Rocce con arbusti
3. Ghiaione con prato
4. Prateria fiorita
5. Rododendro
6. Juniperus communis L.
7. Pinus mugo
8. Alnus glutinosa
9. Fagus excelsior
10. Alnus incana

