
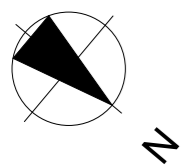
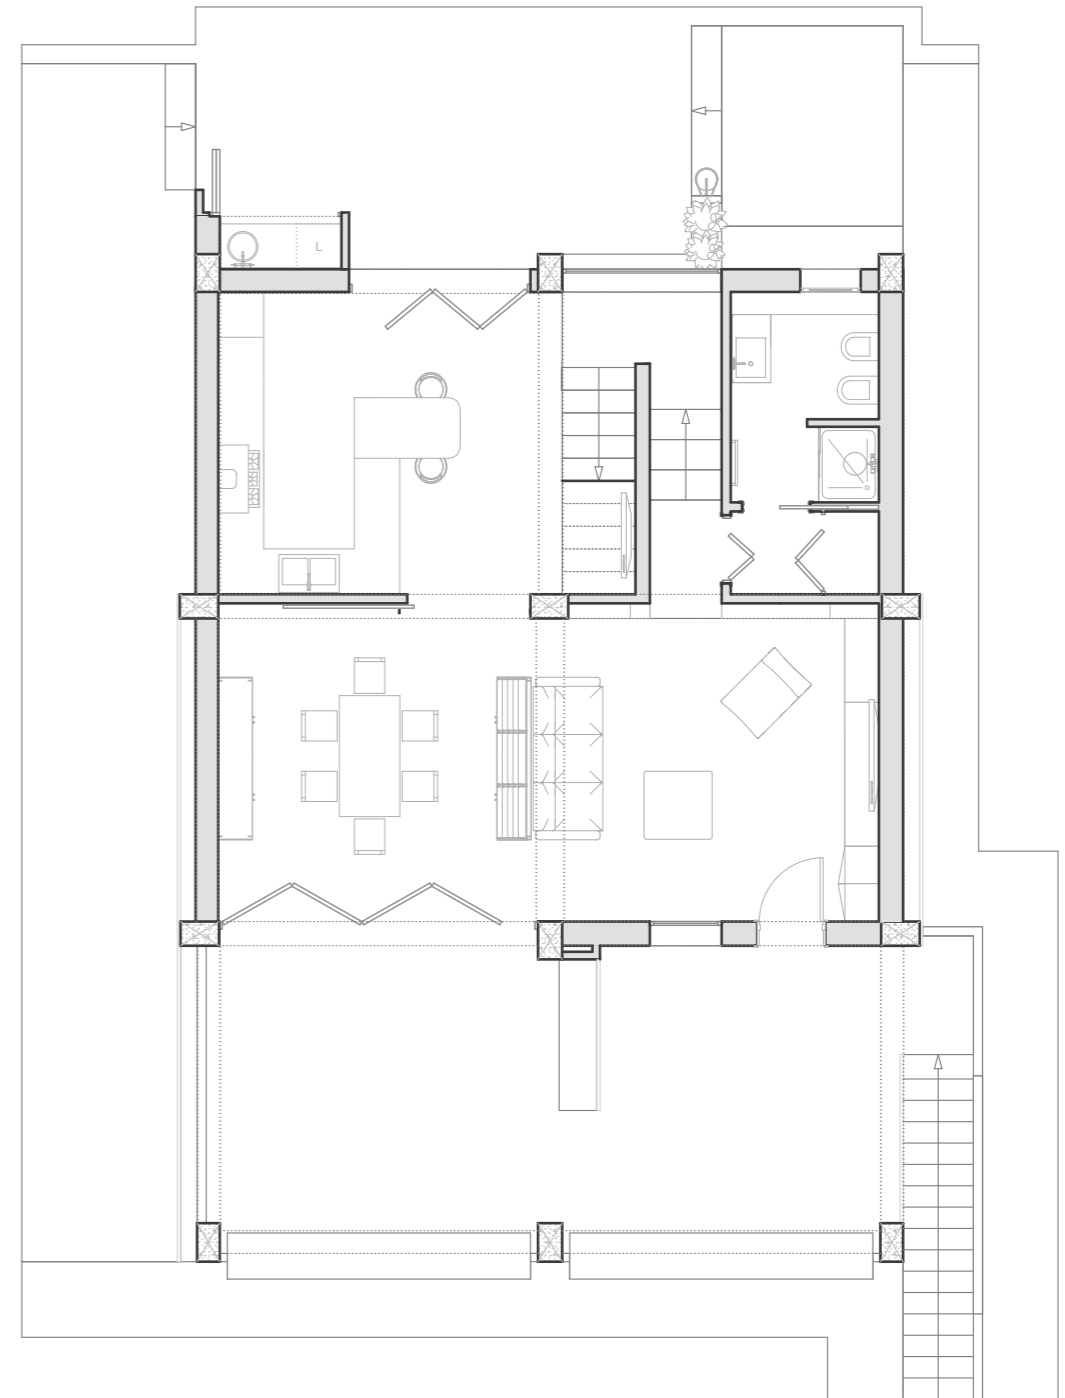


PIANTA PIANO PRIMO

scala 1 : 100

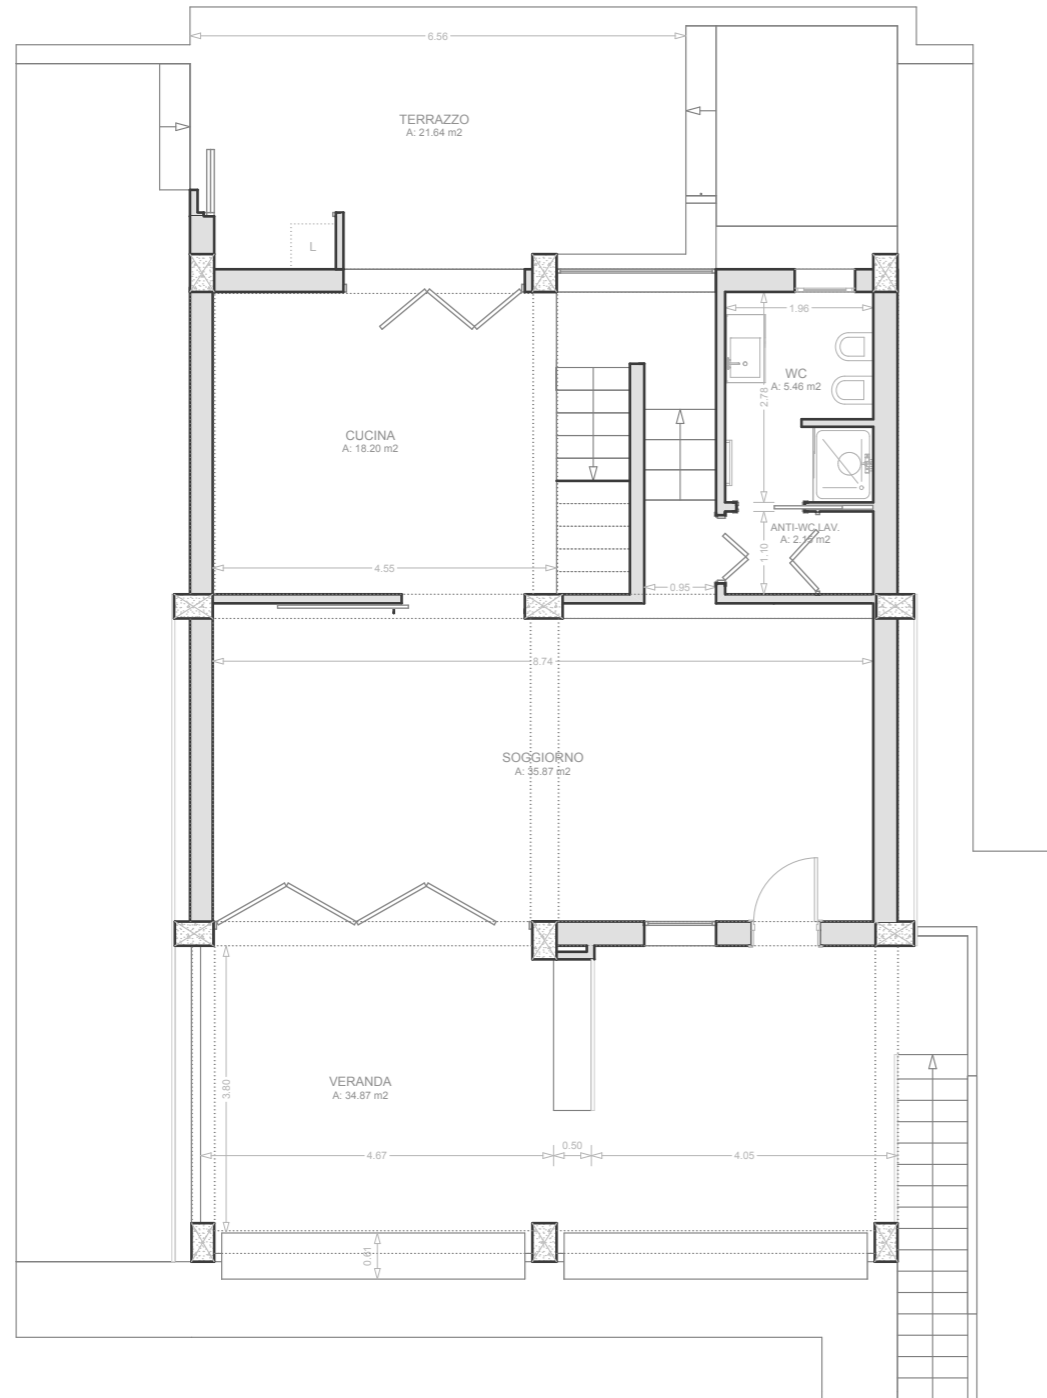

PIANTA PIANO SEMINTERRATO

scala 1 : 100

