


*"Центр художественной гимнастики Ирины Винер-Усмановой
на территории Олимпийского комплекса "Лужники"*

ул. Лужники, вл. 24, г. Москва,

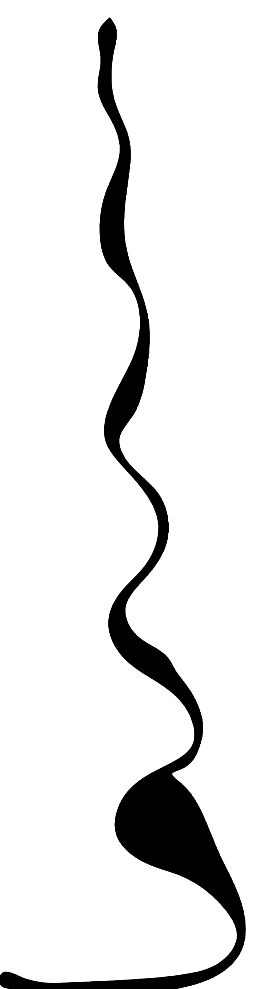


*Дизайн-проект интерьера
Альбом "Фойе"*

Архитектор Солovieв И.И.

28.12.2018 г.

Ведомость отделки

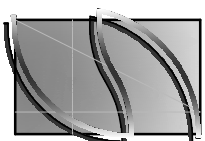


| Пол | Площадь, м ² | Потолок | Площадь, м ² | Стены | Площадь, м ² | Плинтус, м.п. |
|--|-------------------------|--|-------------------------|--|-------------------------|--------------------------------|
| 1-й этаж | | | | | | |
| плитка: под заказ, см.чертежи размер 600х600мм, модуль печати: 2400х2400мм | 1172.00 | Реечный потолок, сечение рейки: 50х200мм с интервалом 100мм | 615.60 | Покраска, цвет: белый Покраска, цвет: черный | 540.00 | Латунный плинтус h=150мм |
| | | | | | 267.00 | |
| плитка: кегата-тагаzzi.com Про Стоун антрацит обрезной 600х600мм (ДД600600R) | 295.00 | Гипсокартон Покраска, цвет: белый | - | Мозаика декор (5 колонн - К1,К2,К3,К4,К5) 1-2 этаж Деревянные панели Зеркало Латунный карниз h=200мм | 32.10 | Латунный плинтус h=150мм |
| | | | | | 165.00 | |
| 2-й этаж | | | | | | |
| плитка: кегата-тагаzzi.com Монте Тиберио лаплатированный; 60х119,5х11мм | 935.00 | Фрагмент потолка "В", конструкция см. чертежи | 262.30 | Покраска, цвет: белый Покраска, цвет: черный | 420.00 | цвет: черный 95.00 |
| | | | | | 175.20 | |
| | | Гипсокартон Покраска, цвет: белый, полосу- золото | 447.00 | Фотопечать (русский декор "жостово") | 28.50 | цвет: белый 108.00 |
| | | | | | 119.00 | |
| 5-й этаж | | | | | | |
| | | Фрагмент потолка "С", конструкция см. чертежи | 714.00 | Покраска, цвет: белый Фотопечать "Березка" | 395.00 | - |
| | | | | | 233.60 | |
| | | Мозаика декор (2 колонны К6,К7 при еходе) 1-5 этаж | | | 115.90 | |
| | | | | | | |

Примечание:
 - расход плитки дан без учета прирезки;
 - расход плитки рекомендуется +15/20% ;
 - кол-во материала дано в чистоте , без учета прирезки ;

| | | |
|--------------------------|---------------|--------|
| Адрес: | | |
| ГАП | Соловьев И.И. | 2018 |
| Фойе | | |
| Ведомость отделки | | |
| Стация | Лист | Листов |
| РП | 3 | 65 |
| Сертификат ДА №002249 | | |

1-й этаж. Коридор
Ведомость отделки


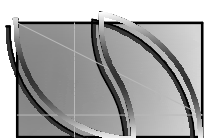


| Пол | Площадь, м ² | Потолок | Площадь, м ² | Стены | Площадь, м ² | Плинтус, м.л. |
|--|-------------------------|--|-------------------------|----------------------------------|-------------------------|--------------------------------|
| 1-й этаж | | | | | | |
| плитка: под заказ, см.чертежи размер 600х600мм, модуль печати: 2400х2400мм | 90.00 | Реечный потолок, сечение рейки: 50х200мм с интервалом 100мм | 85.00 | Покраска, цвет: Белый | 540.00 | Ламунный плинтус h=150мм |
| кегата-тагаzzi.com Про Стюл антрацит обрезной 600х600мм (DD600600R) | 1.10 | Гипсокартон Покраска, цвет: белый | 1.10 | Зеркало (полотно над дверьми) | 2.50 | Ламунный карниз h=200мм |
| | | | | Патунный карниз | 47.30 м.л | |
| | | | | | | 44.60 |

Примечание:
 - расход плитки дан без учета подрезки ;
 на подрезку рекомендуется +15/20% ;
 - кол-во материала дано в чистоте , без учета подрезки ;

| | | | |
|-------------------|---------------|------------|------|
| Адрес: | | | |
| ГАП | Соловьев И.И. | | 2018 |
| Фойе | | Стация | Лист |
| | | РП | 4 |
| | | | 65 |
| 1-й этаж. Коридор | | Сертификат | |
| Ведомость отделки | | ДА №002249 | |

Фойе 1-й этаж.
Отделка

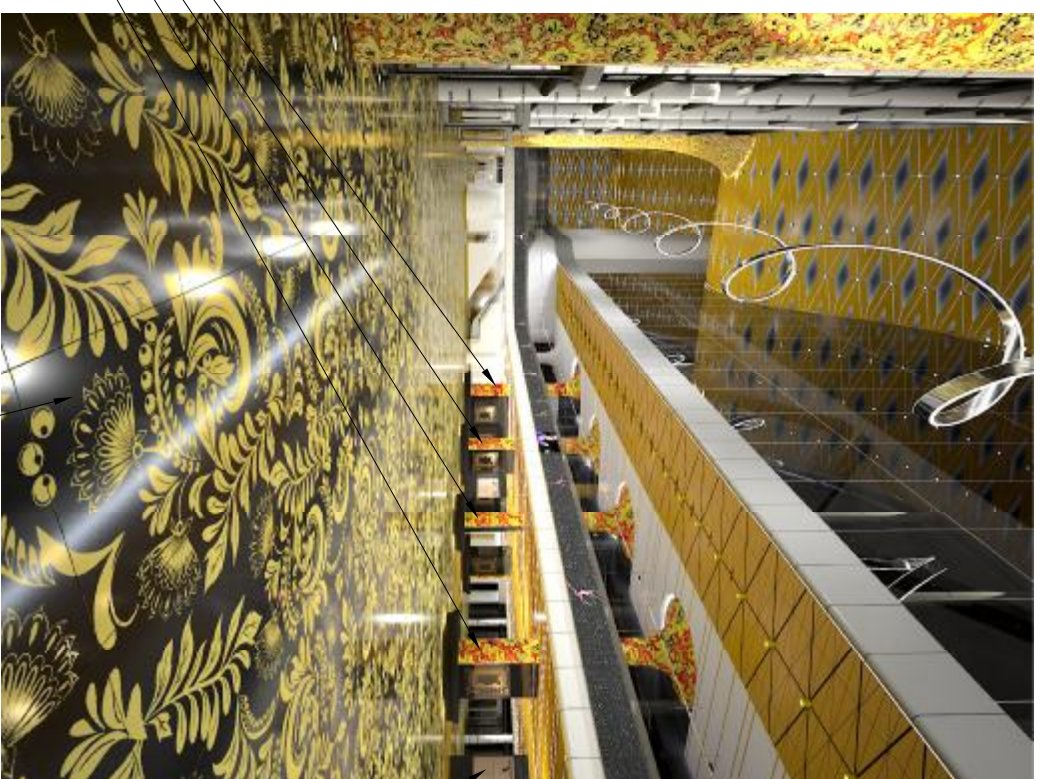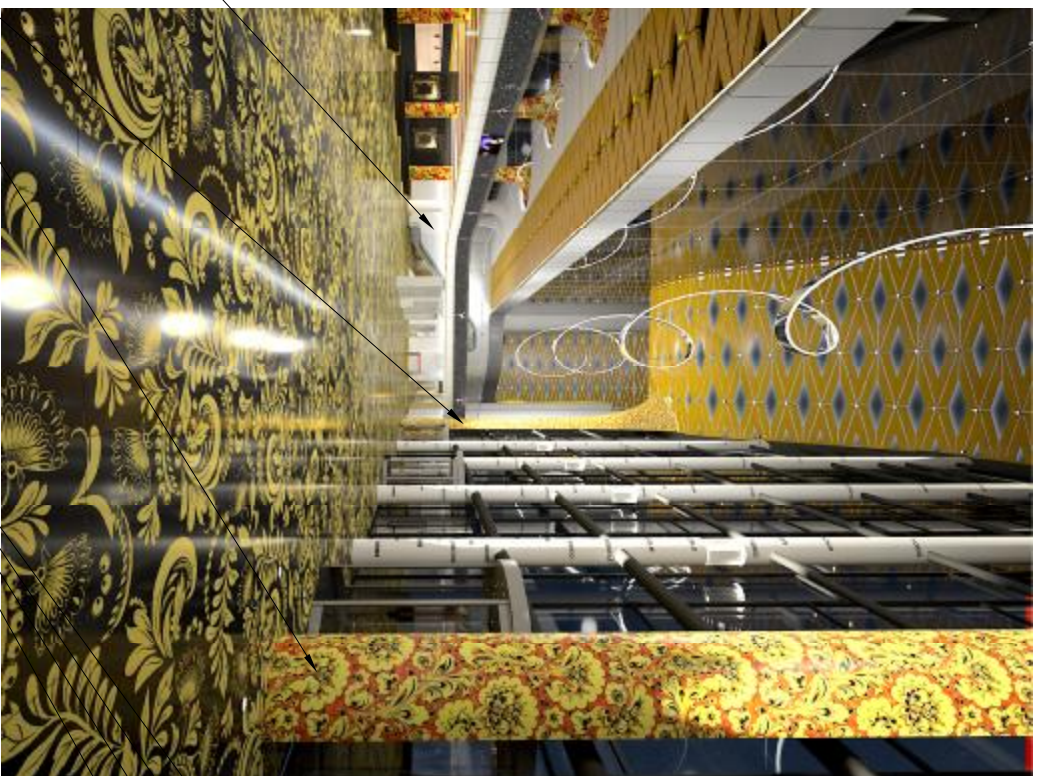

Покраска,
цвет: белый



Мозаика декор
(2 колонны К 6, К7
при входе)
1-5 этаж



Мозаика декор
(5 колонн - К 1, К2,
К 3, К 4, К 5)
1-2 этаж




Тил пола 2 (S= 295,00м²):
Кегала-палаззи.com
Про Стоун антрацит
образной 600x600мм
(DD600600R)



Пол
(S= 1172,00м²)
плитка (см. чертежи)




Деревянные панели

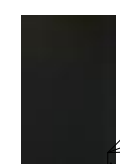


Черное стекло



Ламунный карниз

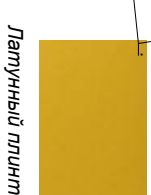



Ламунный плинтус

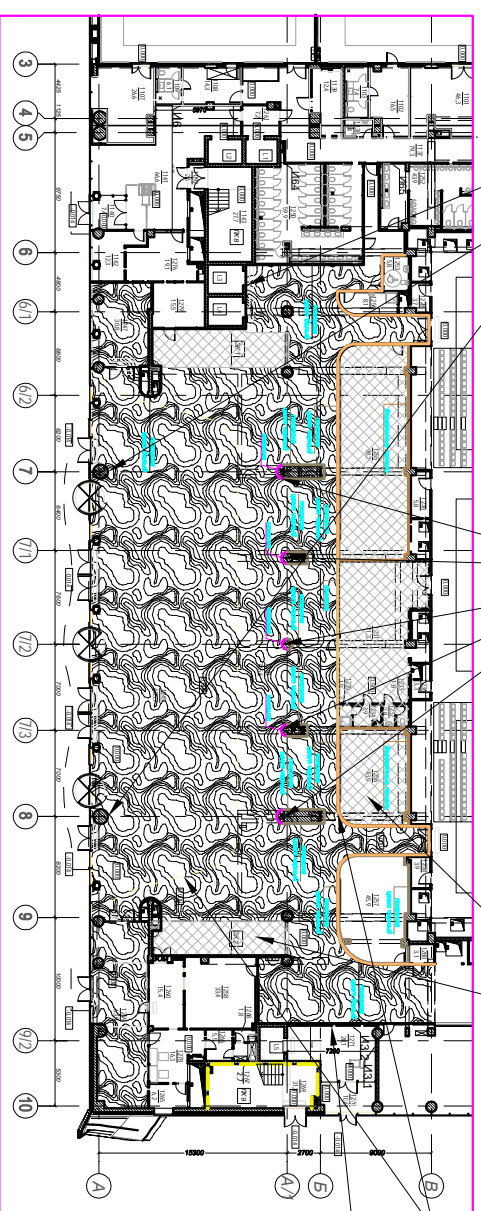


| | | | |
|-------------------------------------|---------------|--------------------------|--------|
| Адрес: | | Сертификат ДА №002249 | |
| Галл | Соловьев И.И. | 2018 | |
| Фойе | | Стандия | Лист |
| | | РП | 5 |
| | | | Листов |
| | | | 65 |
| Фойе 1-й этаж. Ведомость отделки | | | |



**Фойе 2-й этаж.
Отделка**

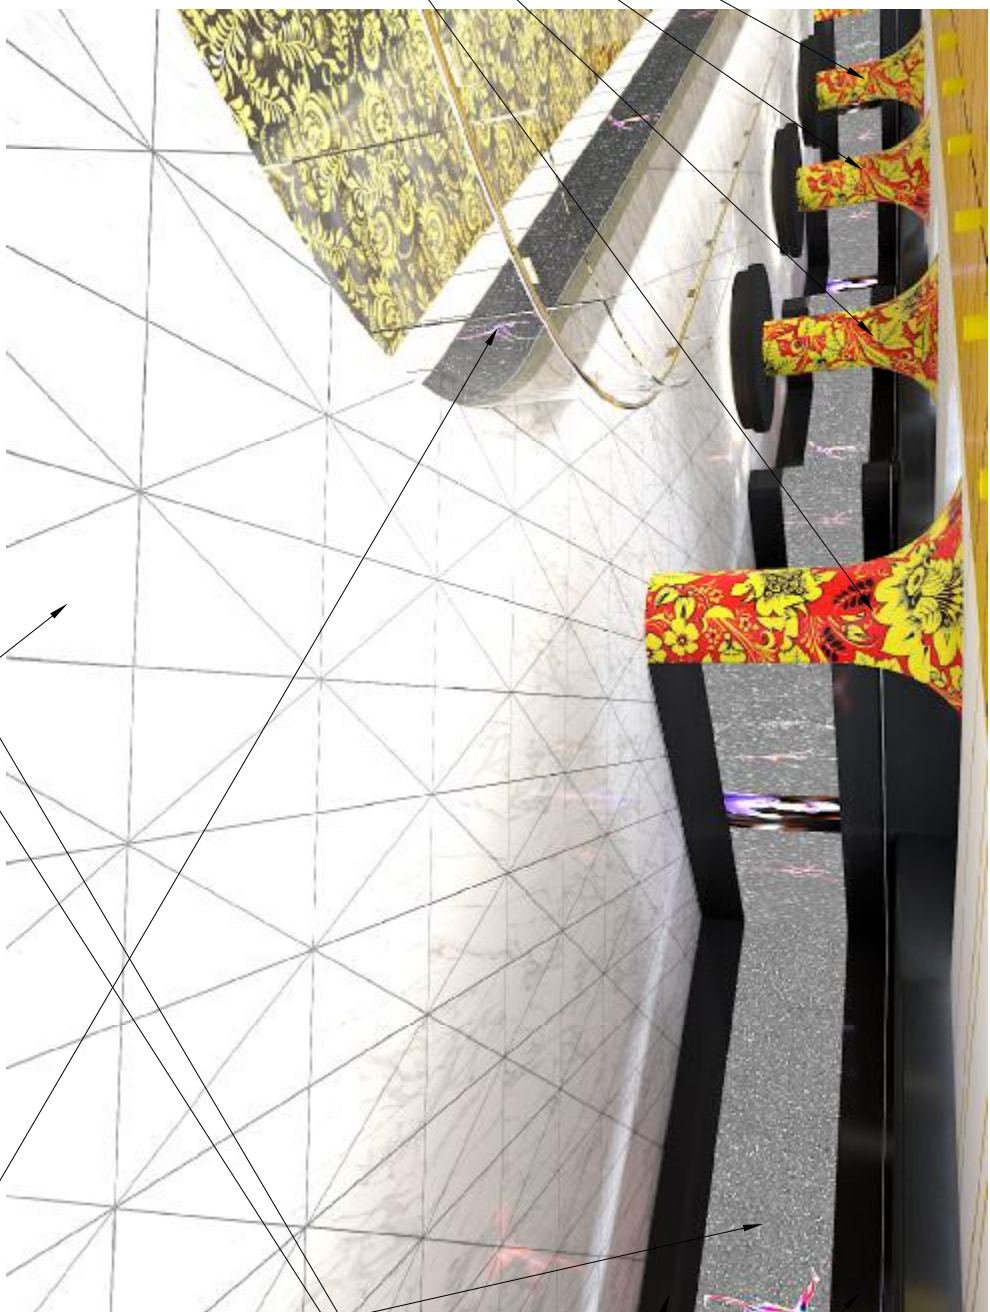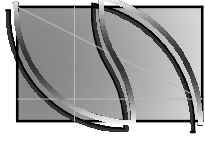

Мозаика декор
(5 колонн - К1,К2,
К3,К4,К5)
1-2 этаж

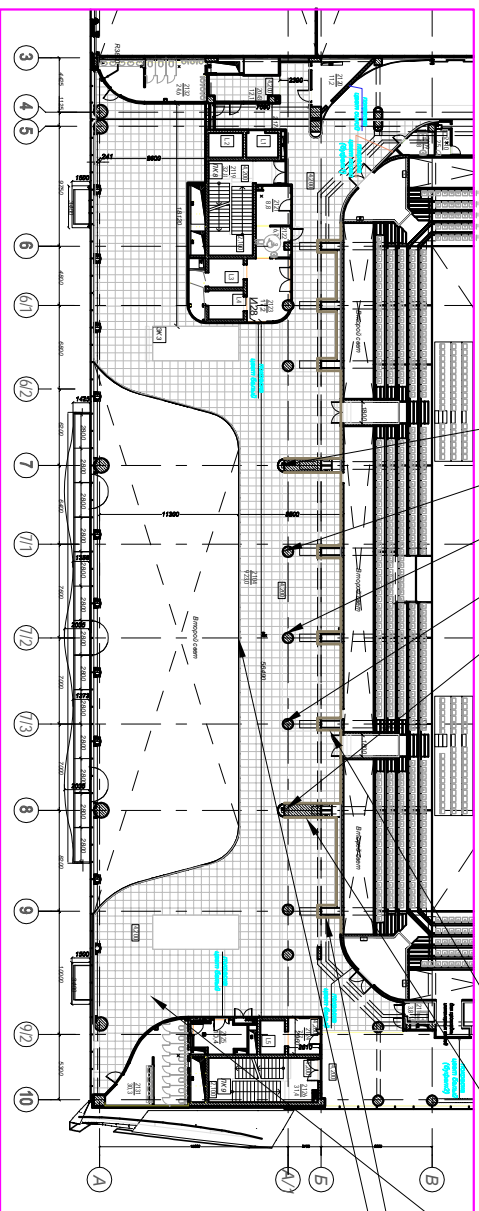

Пол (S=935,00м²)
кегла-палаzzi.com
Монтаж Тиберио лагиптировеанний;
60x119,5x11мм




Светодиодный экран



Черное стекло

| | | | |
|-------------------------------------|---------------|--------------------------|----|
| Адрес: | | Сертификат АА №002249 | |
| Фойе | 6 | Лист | 65 |
| Фойе | РП | Лист | 65 |
| Фойе 2-й этаж. Ведомость отделки | | Сертификат АА №002249 | |
| Табл | Соловьев И.И. | 2018 | |


Фойе. Ведомость светильников

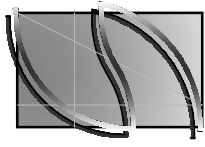

| № п/п | Обозначение | Размер в мм. | Вид на визуализации | Фирма-изготовитель | Кол-во штук |
|------------------------|---|---|---------------------|---------------------------|-------------|
| Светильники 1-го этажа | | | | | |
| 1 | Линейный светильник | В70мм*Н85мм*Л1130мм | | Deilight STREAMLINER 70S | 310,70м |
| 2 | Светильник встроенный напольный | Д61 мм | | Deilight LOGIC 60 R 93020 | 12 |
| Светильники 2-го этажа | | | | | |
| 3 | Линейный светильник | В70мм*Н85мм*Л1130мм | | Deilight STREAMLINER 70S | 398,60м |
| 4 | Светильник накладной | Д60мм*Н102мм | | Lightstar RULLO 214433 | 42 |
| Светильники 5-го этажа | | | | | |
| 5 | Светильник накладной | Д60мм*Н102мм | | Lightstar RULLO 214430 | 264 |
| 6 | Люстра - лента | В заборниках L65700мм*H6550мм (длина ленты 88500мм) | | - | 1 |
| 7 | Светильник накладной (подсветка колонн) | | | | 9 |

| | | | | | |
|------------------------|--|---------------|--|--------------------------|------|
| ГАП | | Соловьев И.И. | | 2018 | |
| Адрес: | | | | | |
| Фойе | | | | | |
| Ведомость светильников | | | | Страниц | Лист |
| | | | | 7 | 65 |
| | | | | Сертификат АА №002249 | |


План 1-го этажа. Фойе
Маркировка дверей М 1:300

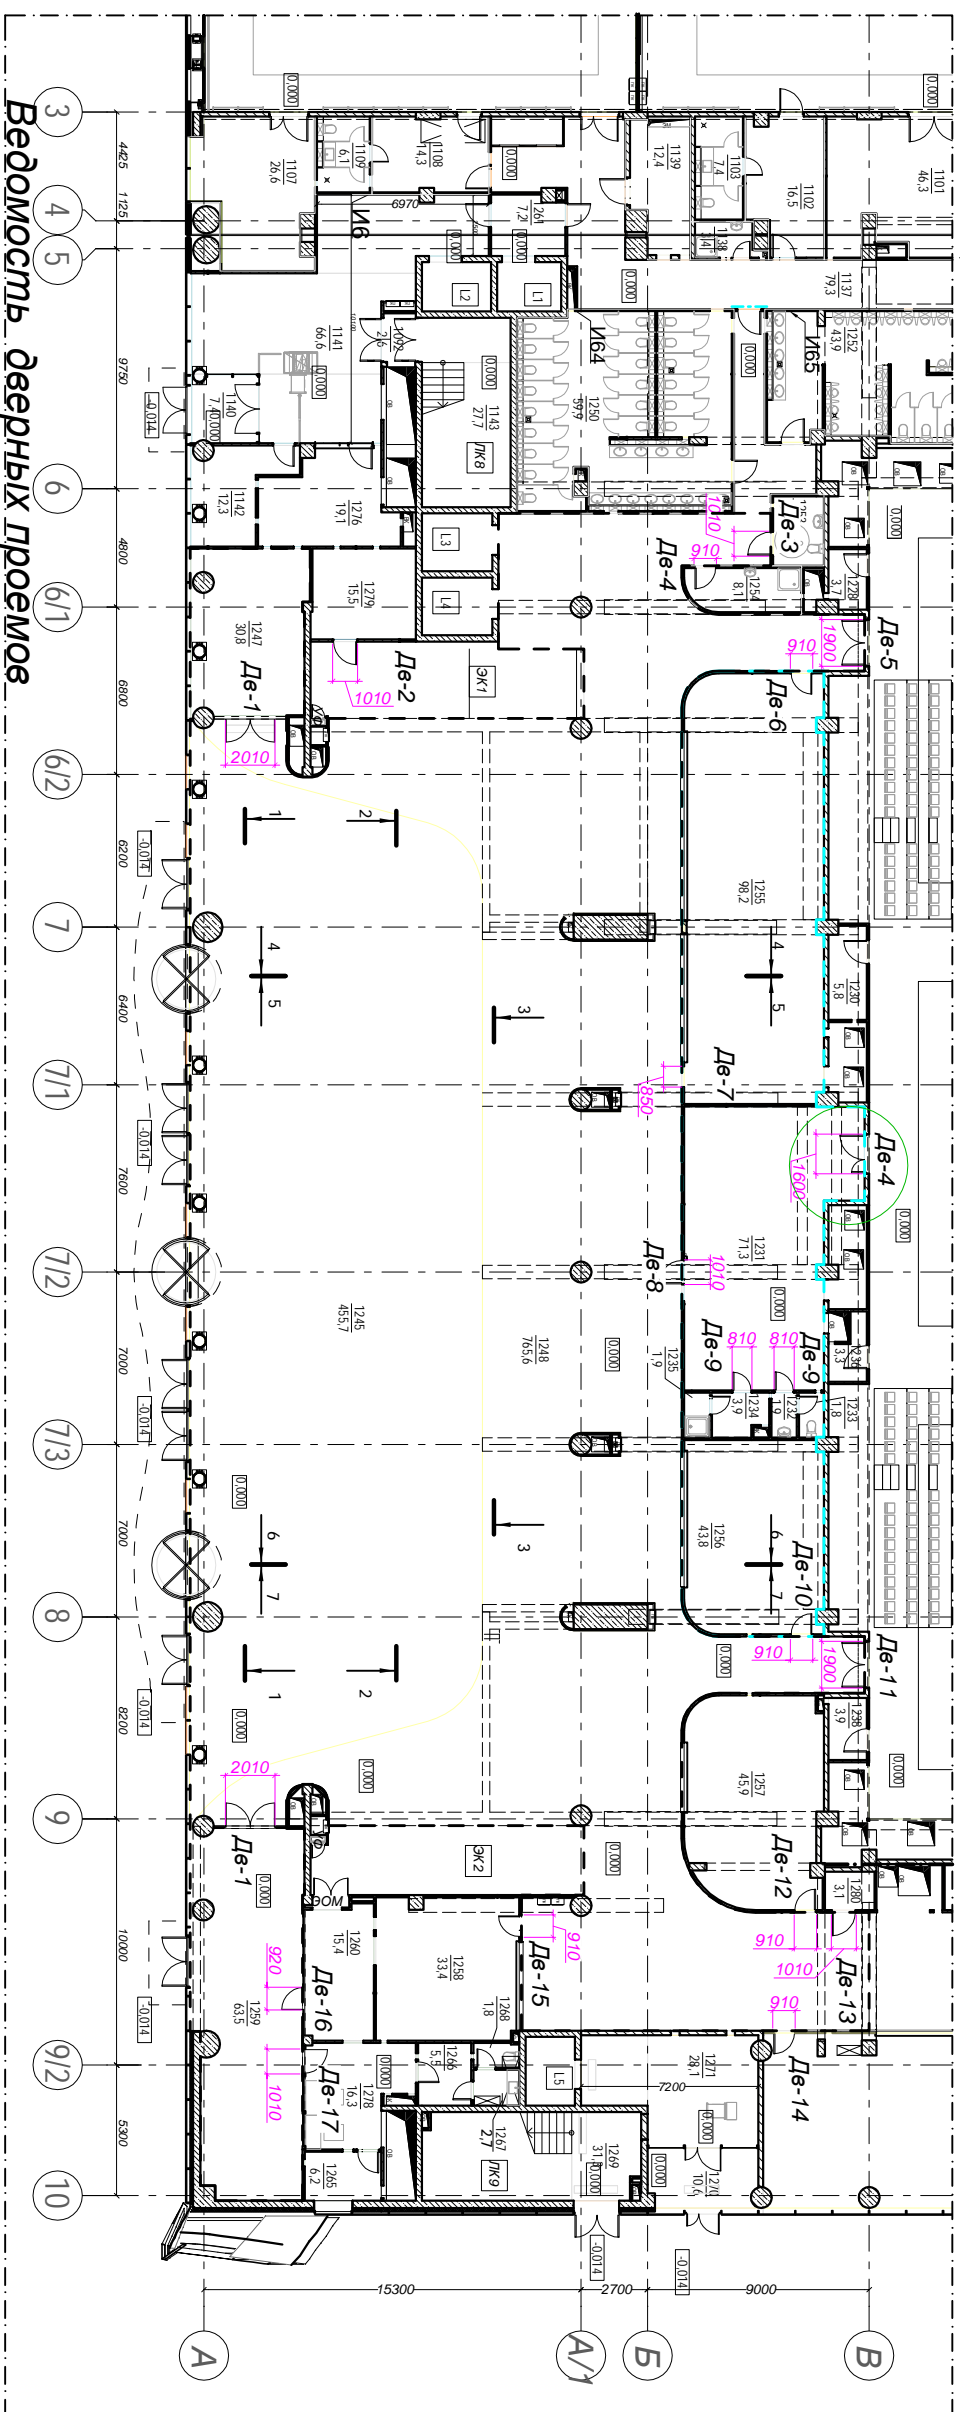

| № п/п | Обозначение | Размер по проему ЛчН в мм. | | Рсширит. планка | Кол-во штук | Фирма-п роизвод итель | Примечание |
|-------|-------------|----------------------------|---------------------------|-----------------|-------------|----------------------------|--------------------------------------|
| | | ширина | высота | | | | |
| 1 | Дв-1 | 2010 | 2400 уточнить по месту | - | 2 | Сололбо ДЕА FF Арт. ДН-798 | двойное открывание; материал- стекло |
| 2 | Дв-2 | 1010 | 2200 уточнить по месту | 90 | 1 | Сололбо ДЕА FF Арт. ДН-798 | правое открывание; материал- зеркало |
| 3 | Дв-3 | 1010 | 2200 уточнить по месту | 90 | 1 | Сололбо ДЕА FF Арт. ДН-798 | правое открывание; проектная |
| 4 | Дв-4 | 910 | 2200 уточнить по месту | 90 | 1 | Сололбо ДЕА FF Арт. ДН-798 | левое открывание; проектная |
| 5 | Дв-5 | 1900 | 2400 уточнить по месту | 90 | 1 | Сололбо ДЕА FF Арт. ДН-798 | двойное открывание; проектная |
| 6 | Дв-6 | 910 | 2200 уточнить по месту | 90 | 1 | Сололбо ДЕА FF Арт. ДН-798 | правое открывание; проектная |
| 7 | Дв-7 | 850 | 2200 уточнить по месту | 90 | 1 | Сололбо ДЕА FF Арт. ДН-798 | правое открывание; материал- зеркало |
| 8 | Дв-8 | 1010 | 2200 уточнить по месту | 90 | 1 | Сололбо ДЕА FF Арт. ДН-798 | правое открывание; материал- зеркало |
| 9 | Дв-9 | 810 | 2200 уточнить по месту | 90 | 2 | Сололбо ДЕА FF Арт. ДН-798 | правое открывание; проектная |
| 10 | Дв-10 | 910 | 2200 уточнить по месту | 90 | 1 | Сололбо ДЕА FF Арт. ДН-798 | левое открывание; проектная |


| | | | | | | | |
|----|-------|------|---------------------------|----|---|----------------------------|---------------------------------------|
| 11 | Дв-11 | 1900 | 2400 уточнить по месту | 90 | 1 | Сололбо ДЕА FF Арт. ДН-798 | двойное открывание; материал- зеркало |
| 12 | Дв-12 | 910 | 2200 уточнить по месту | 90 | 1 | Сололбо ДЕА FF Арт. ДН-798 | левое открывание; проектная |
| 13 | Дв-13 | 1010 | 2200 уточнить по месту | 90 | 1 | Сололбо ДЕА FF Арт. ДН-798 | левое открывание; проектная |
| 14 | Дв-14 | 910 | 2200 уточнить по месту | 90 | 1 | Сололбо ДЕА FF Арт. ДН-798 | левое открывание; материал- зеркало |
| 15 | Дв-15 | 910 | 2200 уточнить по месту | 90 | 1 | Сололбо ДЕА FF Арт. ДН-798 | левое открывание; проектная |
| 16 | Дв-16 | 920 | 2200 уточнить по месту | 90 | 1 | Сололбо ДЕА FF Арт. ДН-798 | правое открывание; проектная |
| 17 | Дв-17 | 1010 | 2200 уточнить по месту | 90 | 1 | Сололбо ДЕА FF Арт. ДН-798 | правое открывание; проектная |

ручка Сололбо ДЕА FF
Арт. ДН-798
цвет: матовый хром

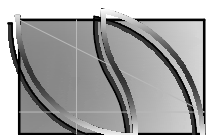


| | | | | | |
|--------------------------------------|------|------------------|--|-----------------------|--|
| ГАП | | Соловьев И.И. | | 2018 | |
| Адрес: | | Фойе | | | |
| Маркировка дверей 1-го этажа М 1:300 | | Ведомость дверей | | Сертификат ДА №002249 | |
| Стандия | Лист | Листов | | | |
| РП | 8 | 65 | | | |

План 1-го этажа. Коридор
 Маркировка дверей М 1:200

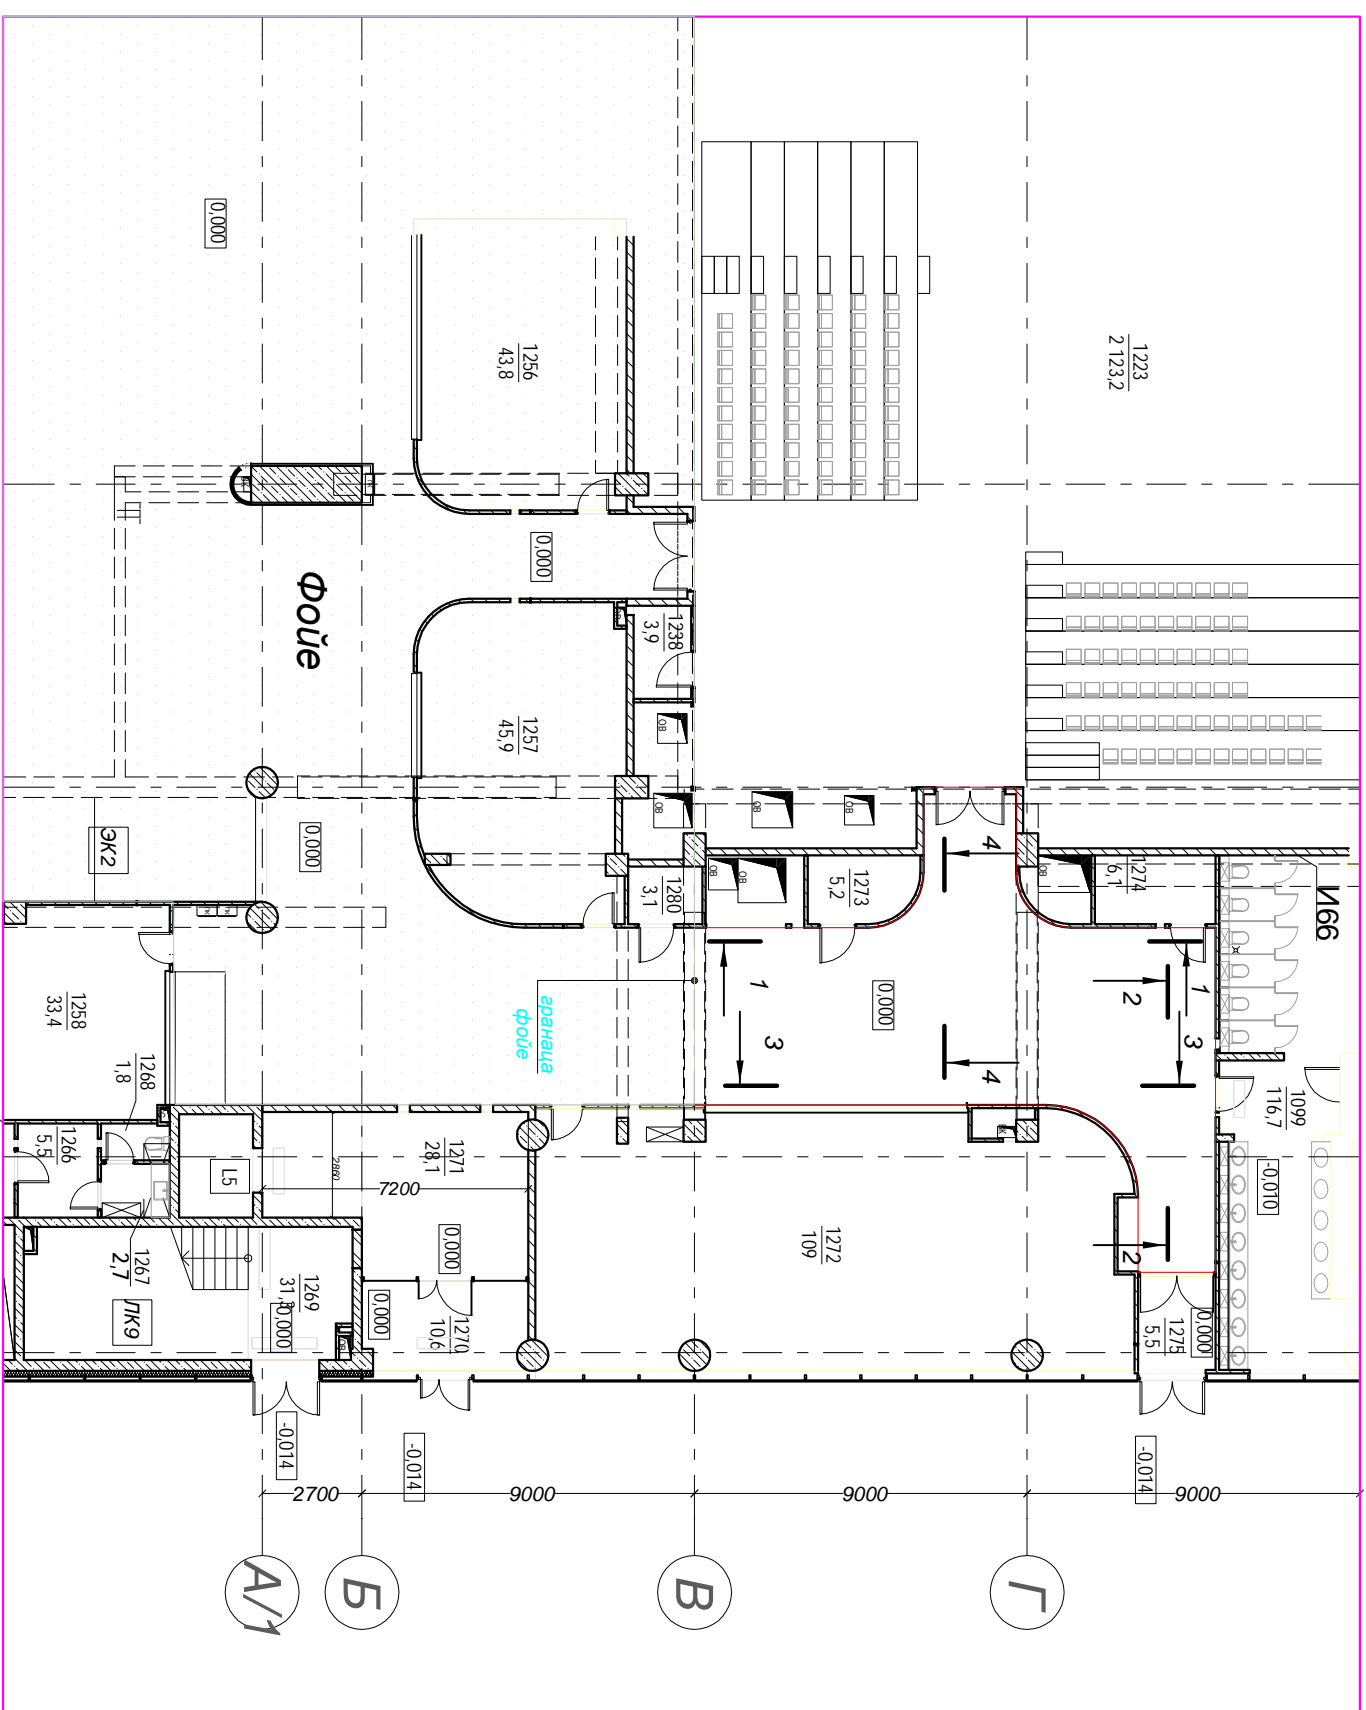


Примечание:
 - за отп. 0,000 на данном листе принята отп. чистого пола
 1-го этажа ;
 - все размеры уточнить по месту ;

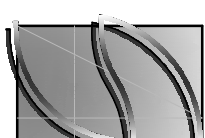

| | | |
|--|---------------|--------------------------|
| Адрес: | | |
| ГАП | Соловьев И.И. | 2018 |
| Фойе | | |
| Стандия | Лист | Листов |
| РП | 9 | 65 |
| Маркировка дверей 1-го этажа. Коридор М 1:200. Ведомость дверей | | Сертификат ДА №002249 |


План 2-го этажа. Фойе
Маркировка дверей М 1:300

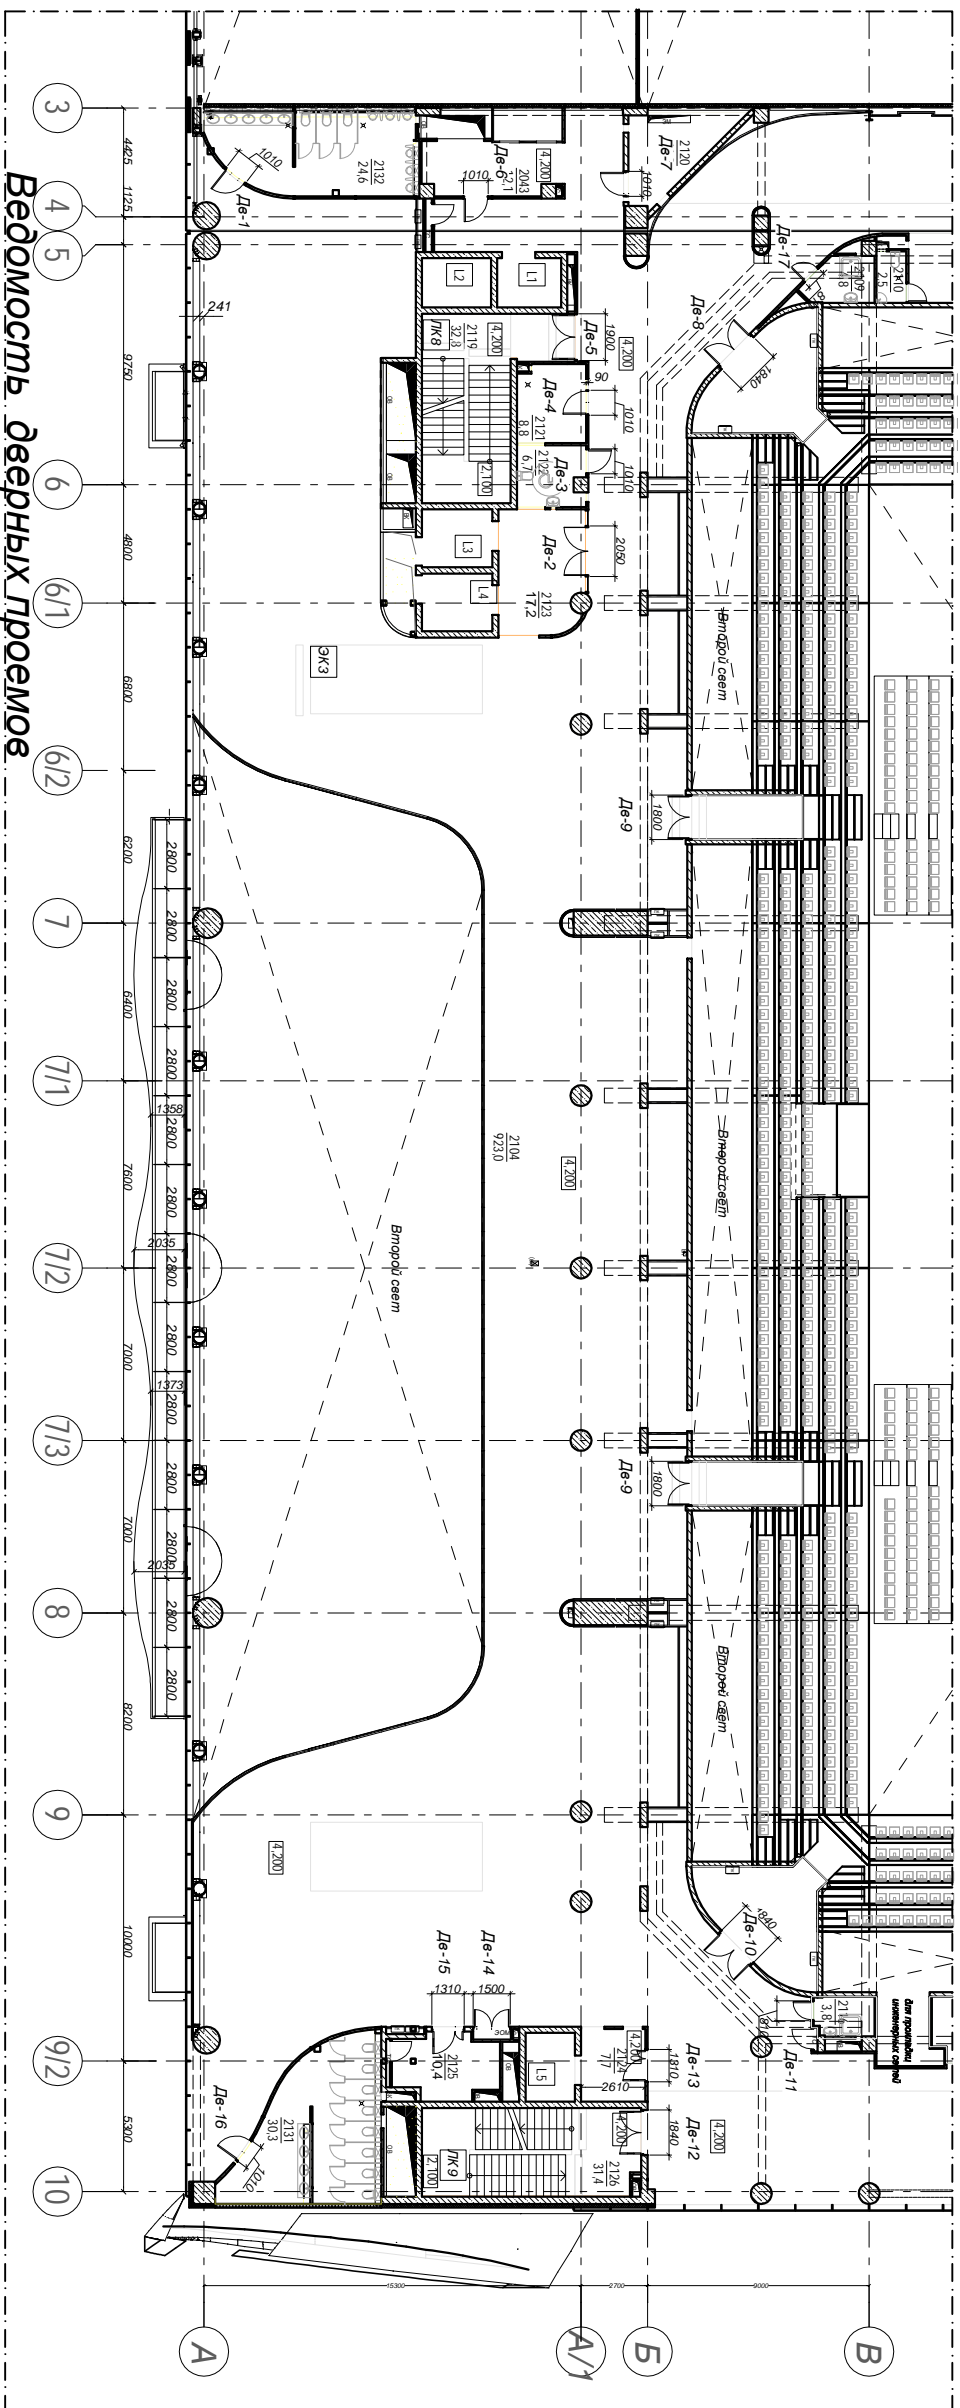

| № п/п | Обозначение | Размер по проему ЛХН в мм. | | Расшир. планка | Кол-во штук | Фирма-п. розовой шпатель | Примечание |
|-------|-------------|----------------------------|--------|----------------|-------------|----------------------------|--|
| | | ширина | высота | | | | |
| 1 | Дв-1 | 1010 | 2200 | - | 1 | Соломбо ДЕА FF Арт. ДН-798 | Фойное открывание; материал- зеркало |
| 2 | Дв-2 | 2050 | 2400 | 90 | 1 | Соломбо ДЕА FF Арт. ДН-798 | Фойное открывание; материал- стекло |
| 3 | Дв-3 | 1010 | 2200 | 90 | 1 | Соломбо ДЕА FF Арт. ДН-798 | правое открывание; проектная |
| 4 | Дв-4 | 1010 | 2200 | 90 | 1 | Соломбо ДЕА FF Арт. ДН-798 | правое открывание; проектная |
| 5 | Дв-5 | 1900 | 2400 | 90 | 1 | Соломбо ДЕА FF Арт. ДН-798 | Фойное открывание; проектная |
| 6 | Дв-6 | 1010 | 2200 | 90 | 1 | Соломбо ДЕА FF Арт. ДН-798 | левое открывание; проектная |
| 7 | Дв-7 | 1010 | 2200 | 90 | 1 | Соломбо ДЕА FF Арт. ДН-798 | левое открывание; проектная |
| 8 | Дв-8 | 1840 | 2400 | 90 | 1 | Соломбо ДЕА FF Арт. ДН-798 | Фойное открывание; материал- облицовка металлом+фотопечать |
| 9 | Дв-9 | 1800 | 2400 | 90 | 2 | Соломбо ДЕА FF Арт. ДН-798 | Фойное открывание; материал- облицовка металлом+фотопечать |
| 10 | Дв-10 | 1840 | 2400 | 90 | 1 | Соломбо ДЕА FF Арт. ДН-798 | Фойное открывание; материал- облицовка металлом+фотопечать |


| | | | | | | | |
|----|-------|------|------|----|---|----------------------------|--|
| 11 | Дв-11 | 810 | 2200 | 90 | 1 | Соломбо ДЕА FF Арт. ДН-798 | левое открывание; проектная |
| 12 | Дв-12 | 1840 | 2400 | 90 | 1 | Соломбо ДЕА FF Арт. ДН-798 | Фойное открывание; проектная |
| 13 | Дв-13 | 1310 | 2400 | 90 | 1 | Соломбо ДЕА FF Арт. ДН-798 | Фойное открывание; проектная |
| 14 | Дв-14 | 1500 | 2400 | 90 | 1 | Соломбо ДЕА FF Арт. ДН-798 | Фойное открывание; материал- облицовка металлом+фотопечать |
| 15 | Дв-15 | 1310 | 2400 | 90 | 1 | Соломбо ДЕА FF Арт. ДН-798 | правое открывание; материал- зеркало |
| 16 | Дв-16 | 1010 | 2200 | 90 | 1 | Соломбо ДЕА FF Арт. ДН-798 | правое открывание; материал- зеркало |
| 17 | Дв-17 | 810 | 2200 | 90 | 1 | Соломбо ДЕА FF Арт. ДН-798 | правое открывание; проектная |

ручка Соломбо ДЕА FF Арт. ДН-798 цвет: латунный хром

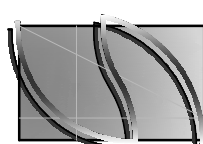

| | | | | | |
|--------------------------------------|------|---------------|--|-----------------------|--|
| ГАП | | Соловьев И.И. | | 2018 | |
| Адрес: | | | | | |
| Фойе | | | | | |
| Маркировка дверей 2-го этажа М 1:300 | | | | Сертификат ДА №002249 | |
| Стандарт | Лист | Листов | | | |
| РП | 10 | 65 | | | |

План полов 1-го этажа. М 1:300

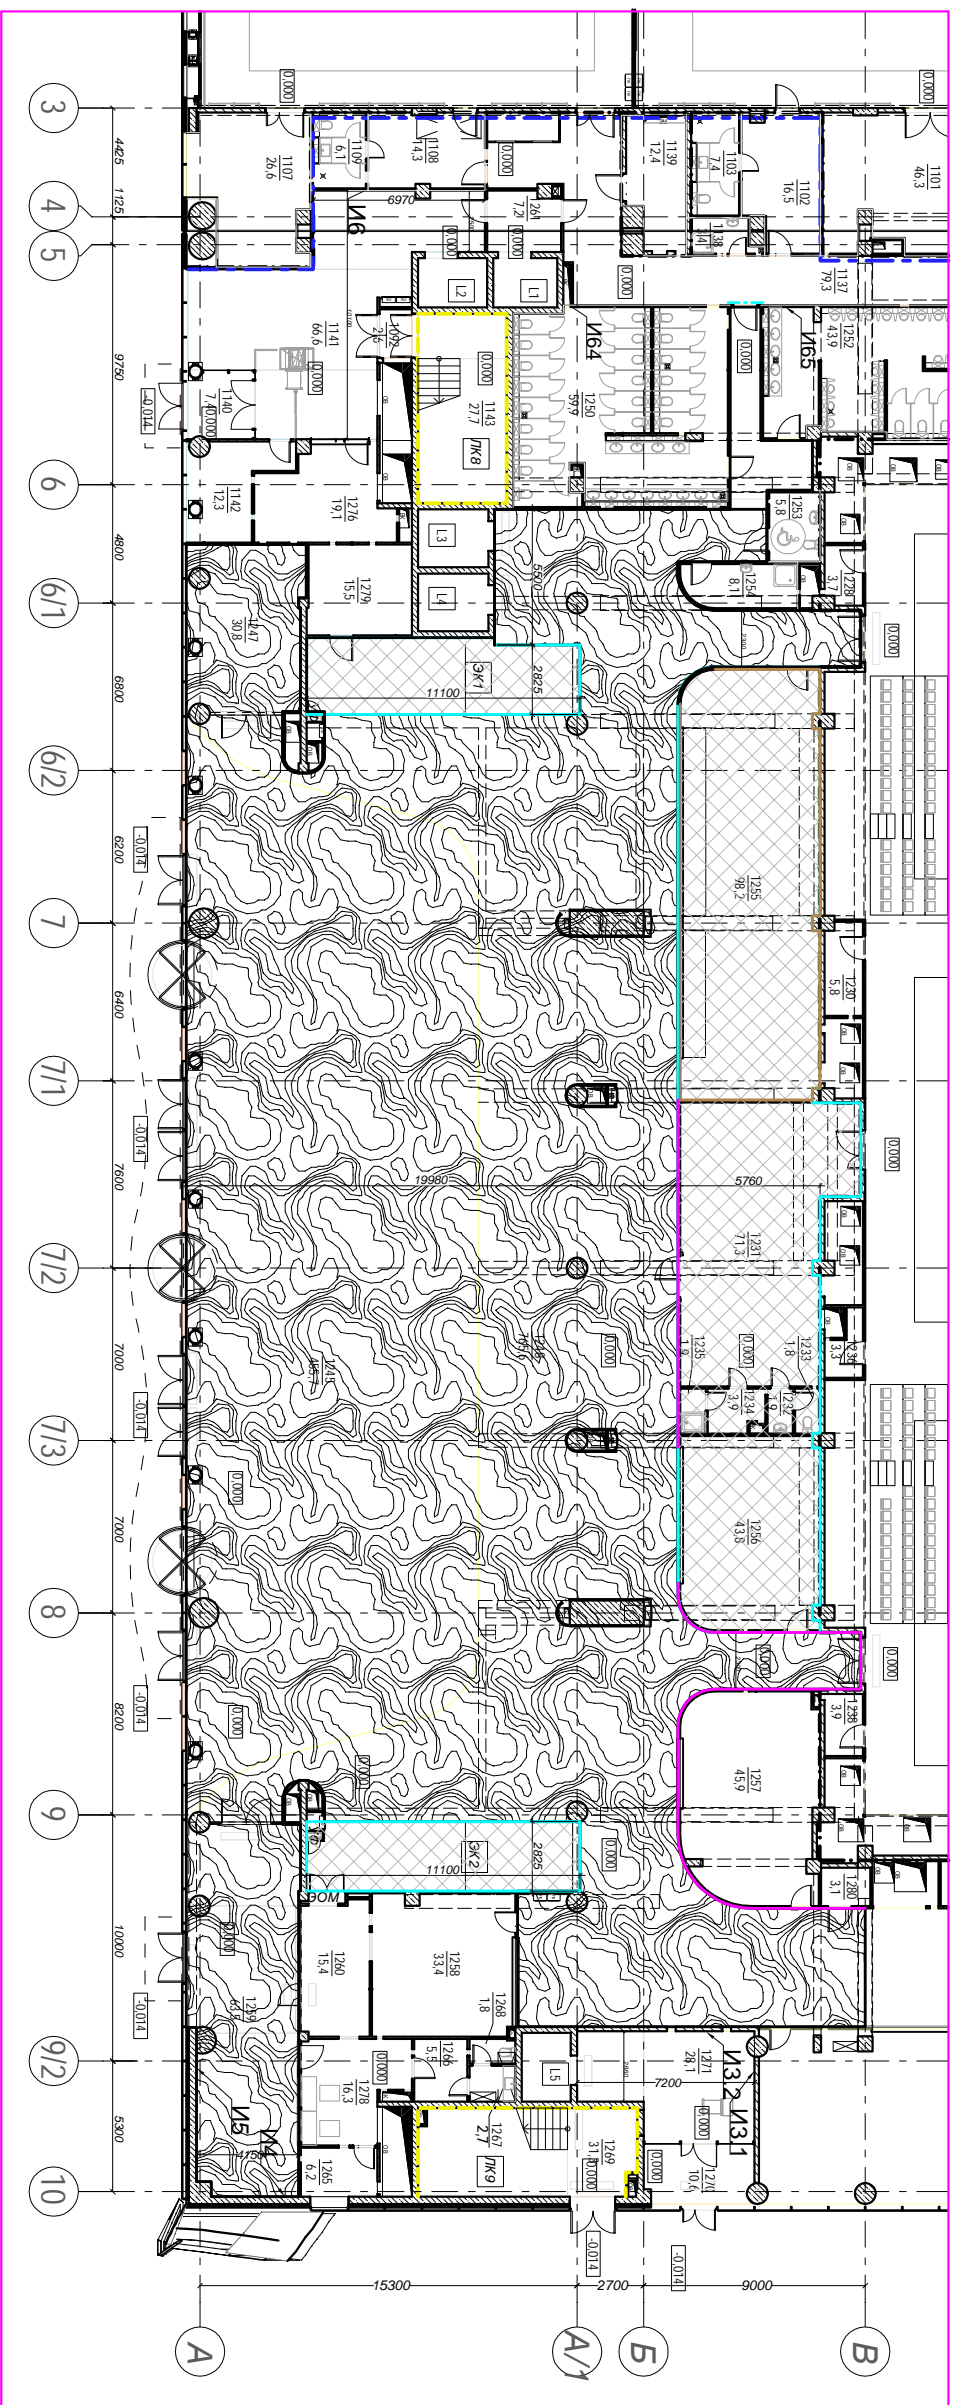

Условные обозначения:



Тип пола 1
(S=1172,00м²)



плитка (см. чертежи)



Тип пола 2 (S=295,00м²);
Керамла-магازل, сит
Про Стонч антрацит
обрезной 600x600мм
(DD600600R)




Примечание:
- за отл. 0,000 на данном листе принята отл. чистого пола ;
- все размеры уточнить по месту ;
- расход плитки дан без учета прирезки, на прирезку
рекомендуется + 15-20% ;


| | | | |
|--------------------------------|---------------|--------------------------|--------|
| Адрес: | | Сертификат ДА №002249 | |
| ГАП | Соловьев И.И. | 2018 | |
| Фойе | | Стандия | Лист |
| | | РП | 11 |
| | | | Листов |
| | | | 65 |
| План полов 1-го этажа. М 1:300 | | | |



План полов 2-го этажа.
М 1:300

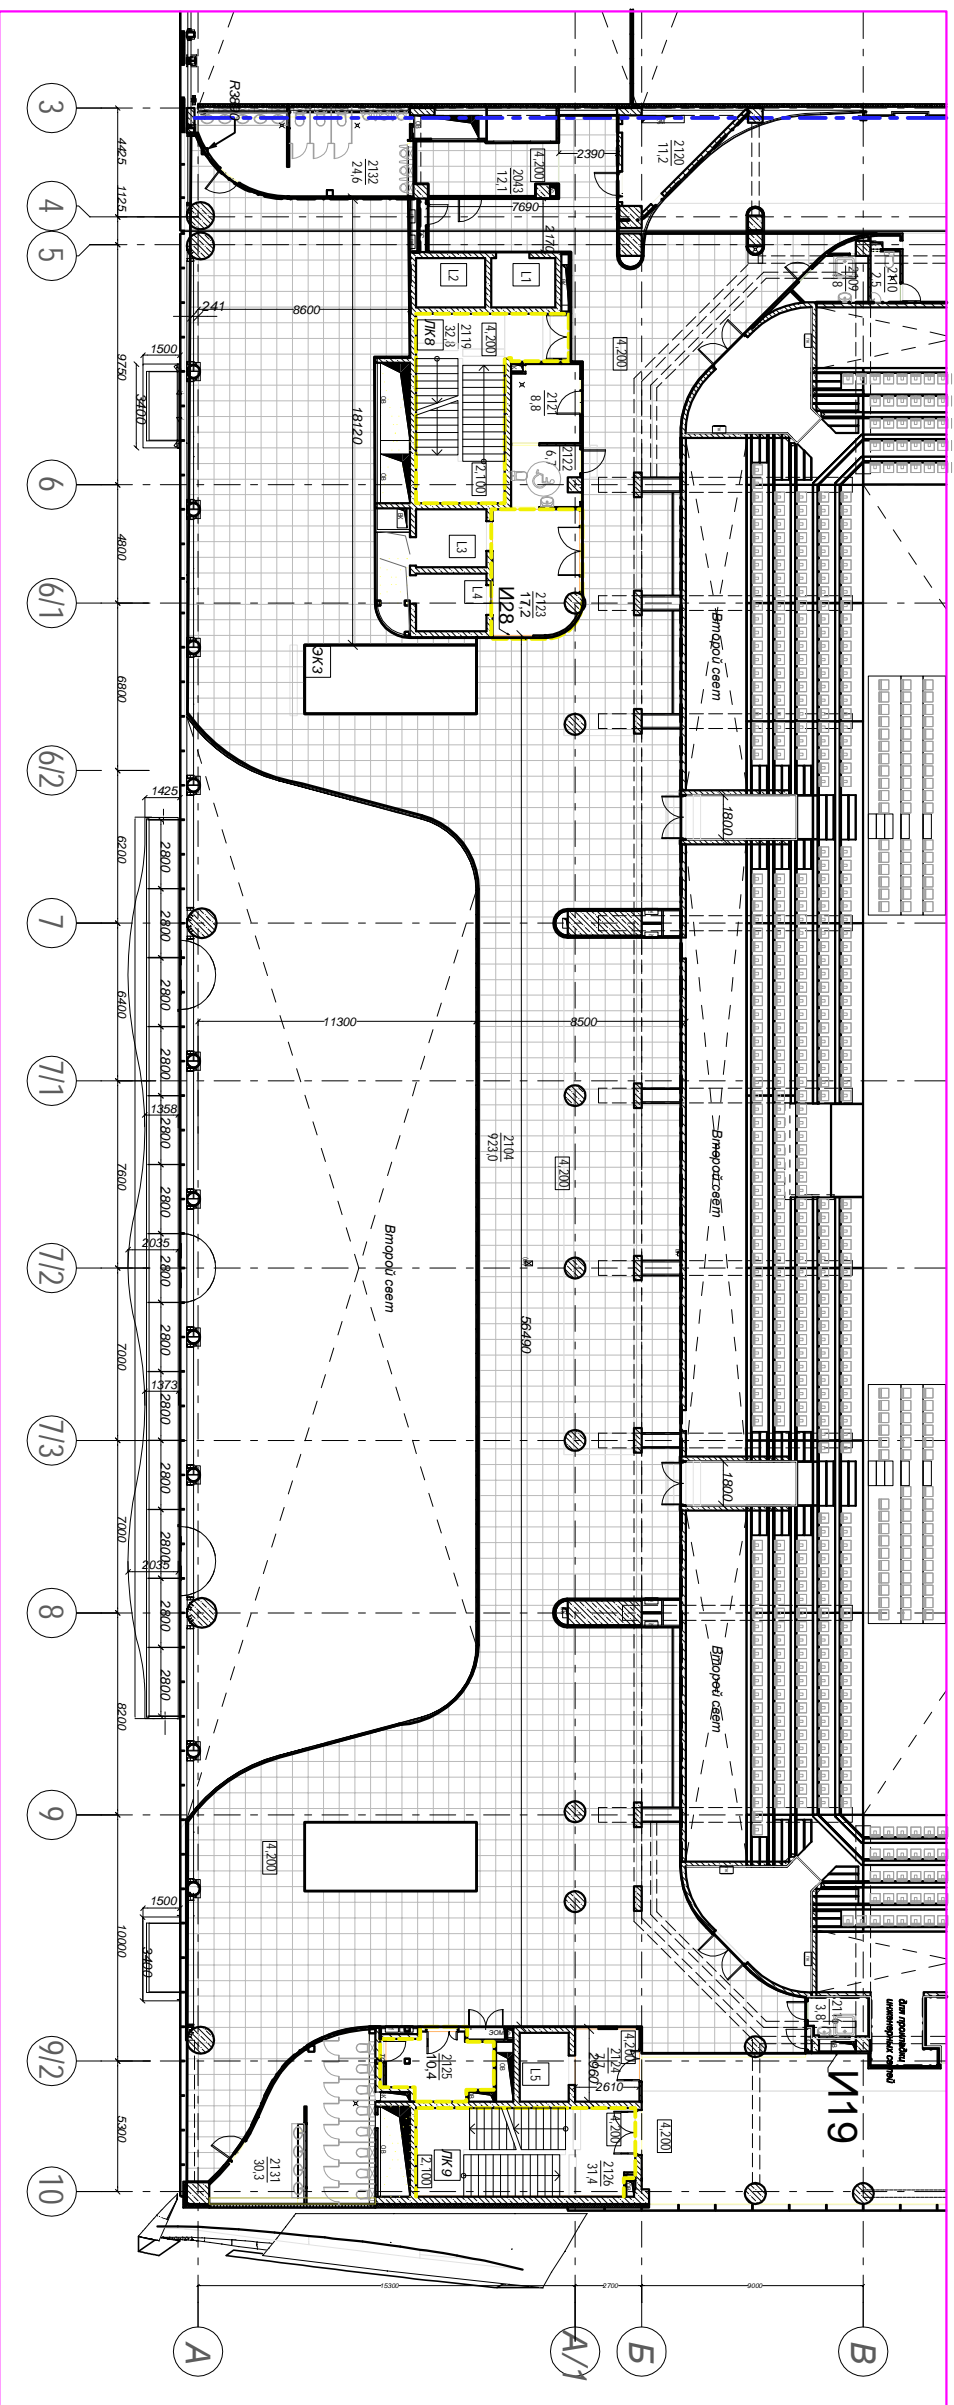


Условные обозначения:

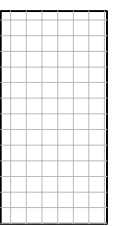


Тип пола 3 (S=935,00м²)
Керама-таггазі,сол
Монте Тиберио лаплатированный;
60x119,5x11мм

плитка (керама-таггазі)

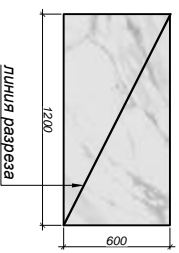

Примечание:
- за отп. 0,000 на данном листе принята отп. чистого пола ;
- все размеры уточнить по месту ;
- плитка керама-таггазі,сол
Монте Тиберио лаплатированный;
размер 60x119,5x11мм
-расход плитки дан без учета прирезки, на прирезку
рекомендуется + 15-20% ;


| | | | |
|--------------------------------|---------------|--------------------------|----|
| Адрес: | | Сертификат | |
| ГАП | Соловьев И.И. | 12 | 65 |
| 2018 | | Планирование | |
| Фойе | | Планирование | |
| План полов 2-го этажа. М 1:300 | | Сертификат АА №002249 | |

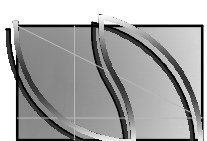


План потолков 1-го этажа.

Фрагмент потолка "А"

М 1:300

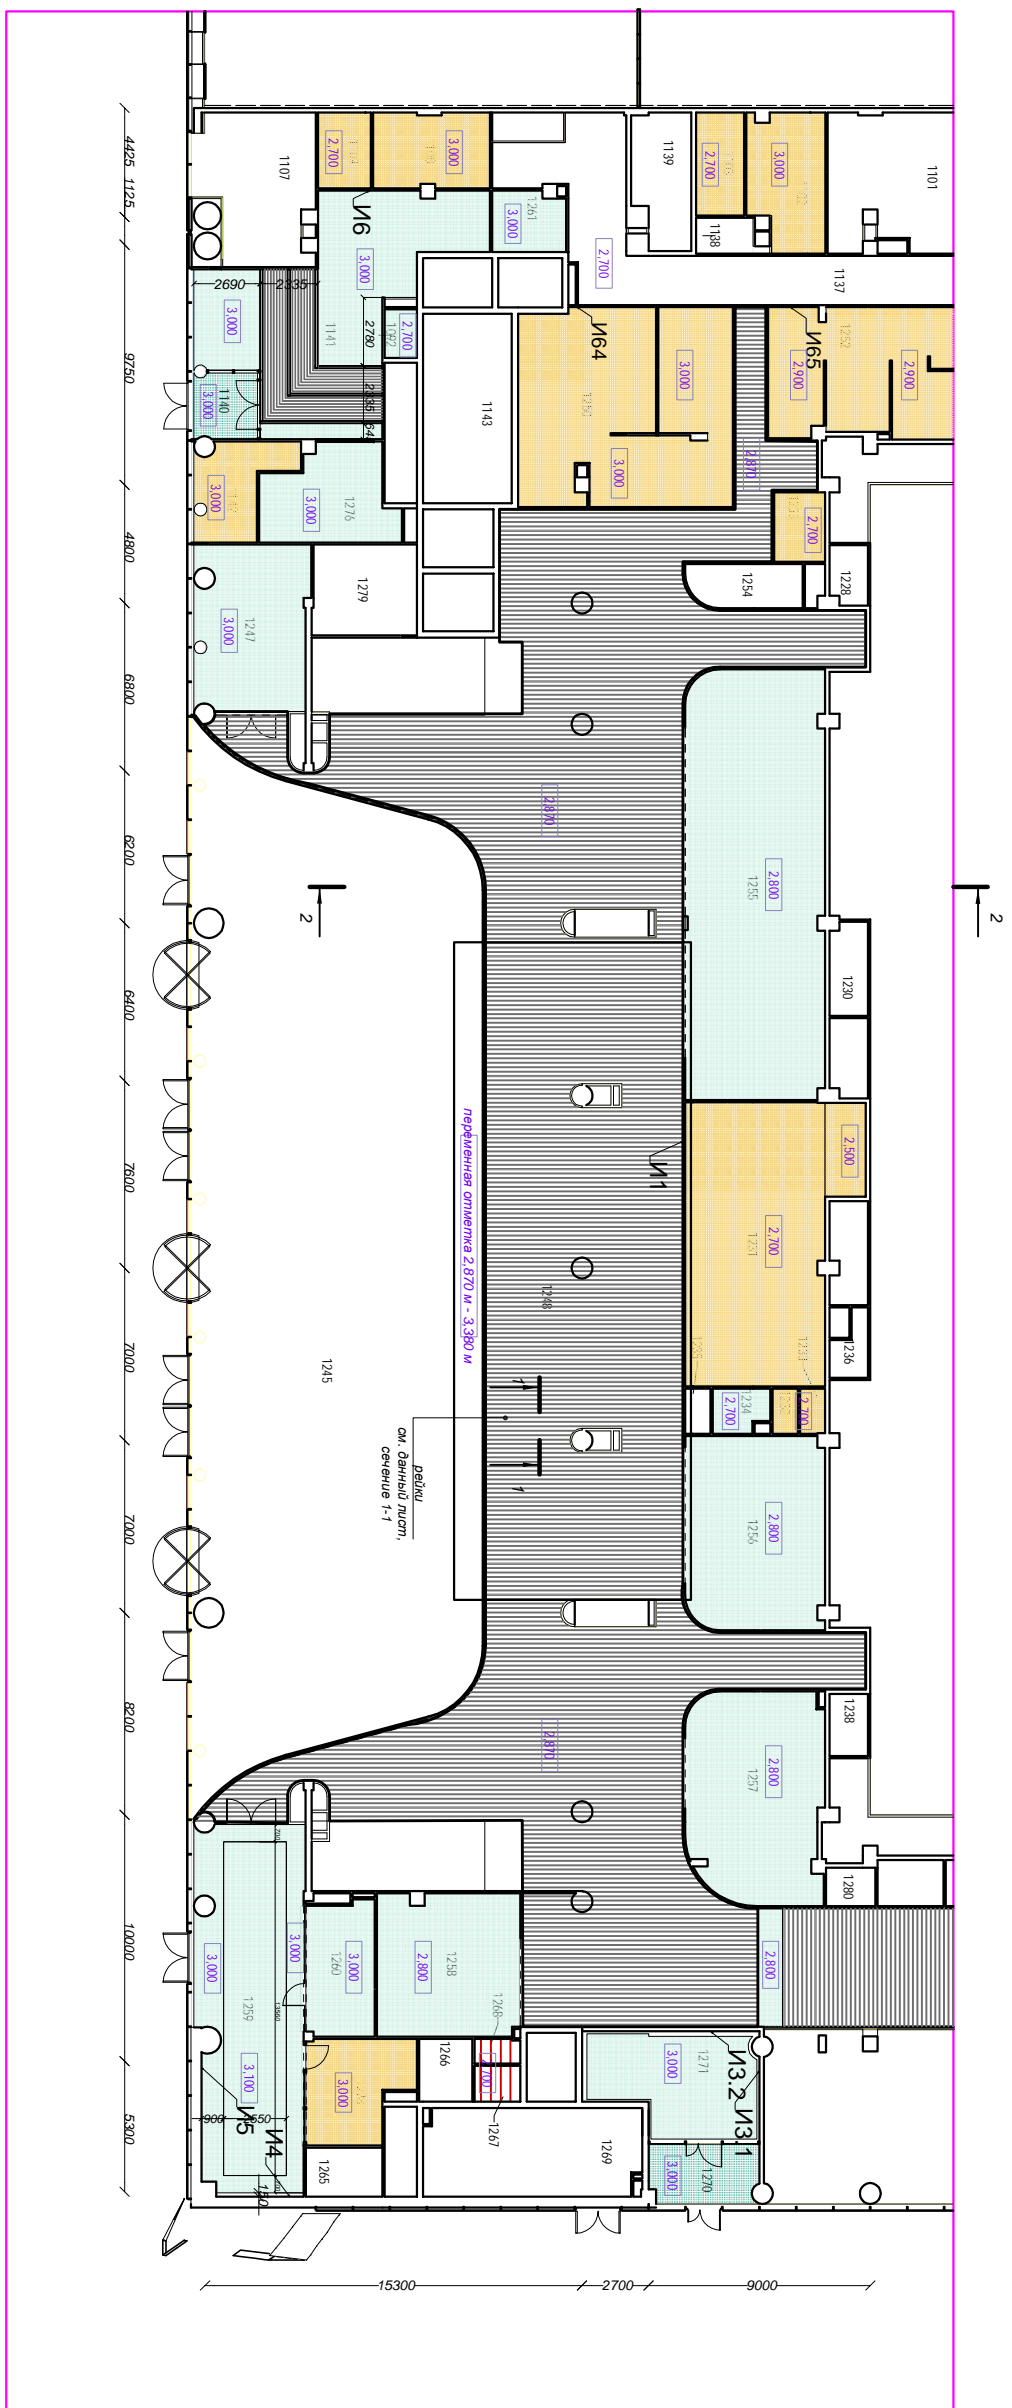


Сечение по рейкам 1-1

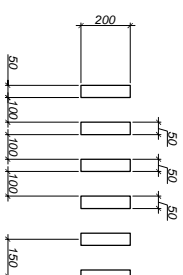

- Примечание:
- за отп. 0,000 на данном листе принята отп. чистого пола 1-го этажа ;
 - все размеры уточнить по месту ;
 - площадь реечного потолка S=616,00 м²;


| | | | |
|--|---------------|------------|----|
| Адрес: | | Сертификат | |
| ГАП | Соловьев И.И. | РП | 13 |
| 2018 | | Лист | 65 |
| Фойе | | Листов | |
| План потолков 1-го этажа. Фрагмент потолка "А" М 1:300 | | ДА №002249 | |

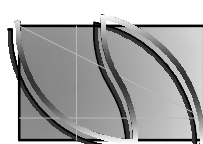


Фойе. План потолков 1-го этажа

Сечение 2-2

М 1:75

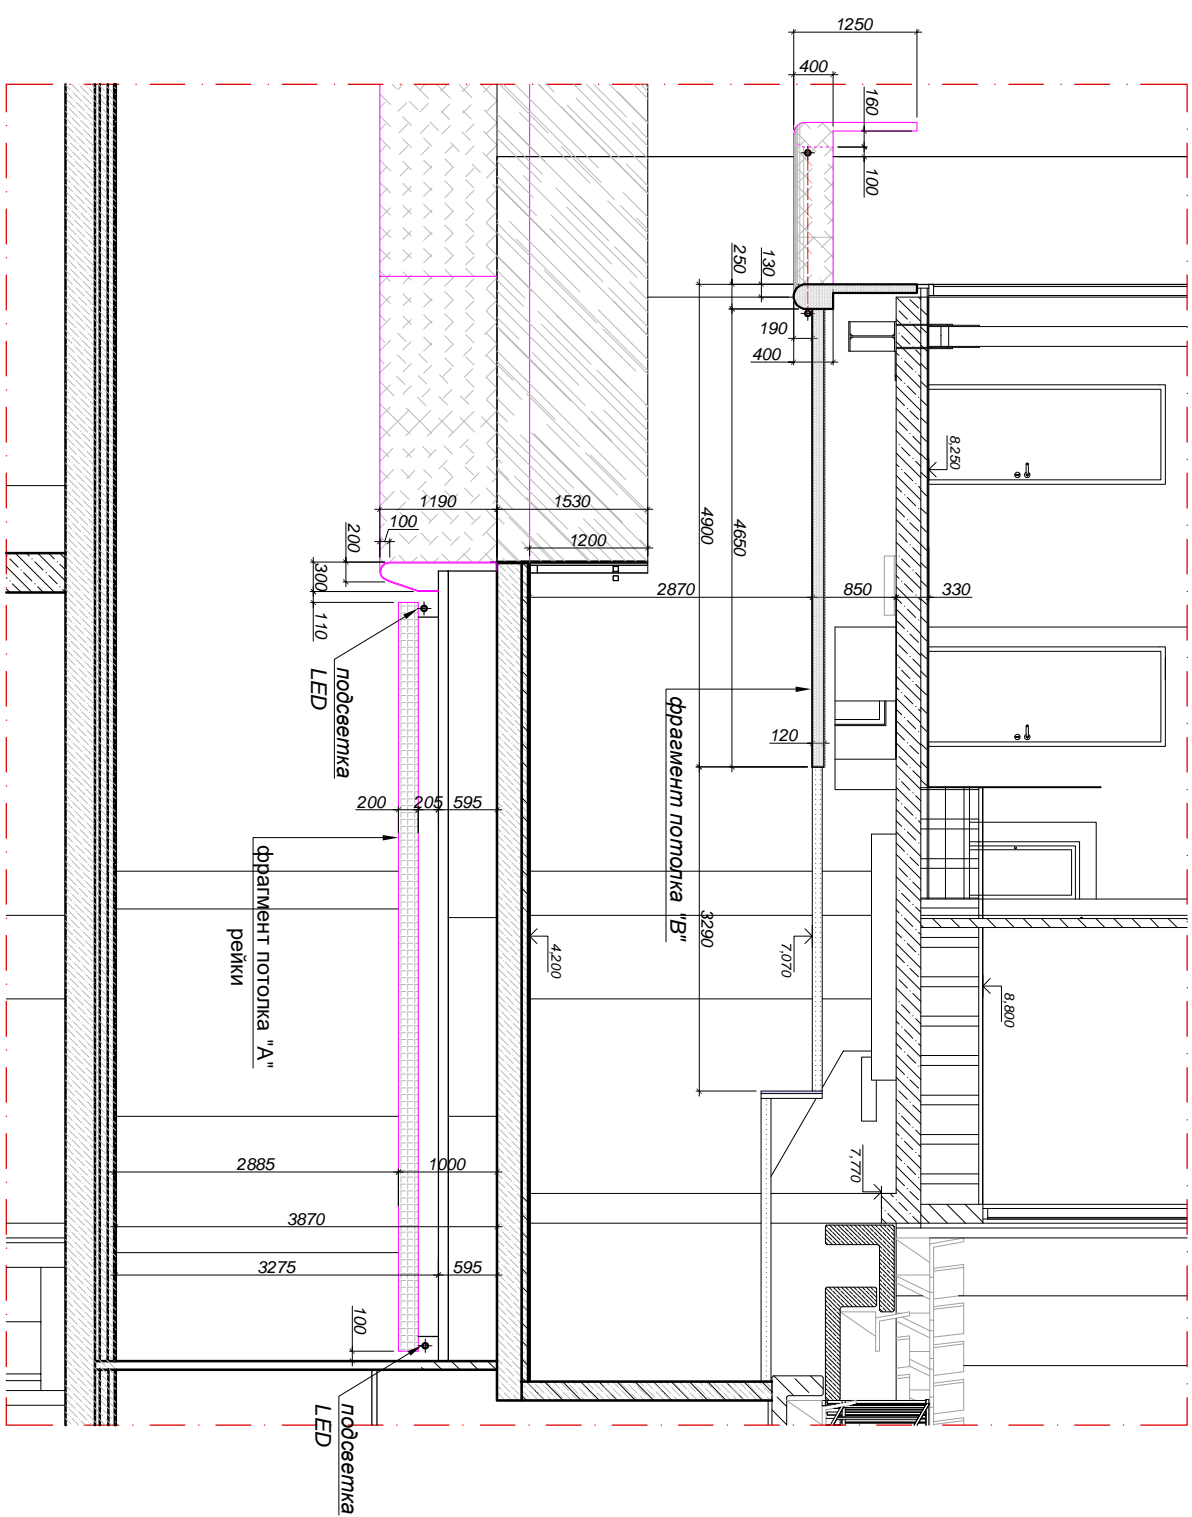


| | | | |
|---|--------------------|--------------------------|------|
| Адрес: | | Сертификат ДА №002249 | |
| ФАП | Соловьев И.И. | Стандия | Лист |
| | <i>[Signature]</i> | РП | 14 |
| | 2018 | | 65 |
| Фойе | | Листов | |
| План потолков 1-го этажа. Сечение 2-2 М 1:75 | | | |

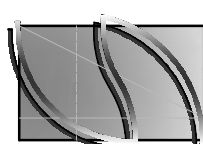

План потолков 2-го этажа.


Фрагмент потолка "В"

М 1:300

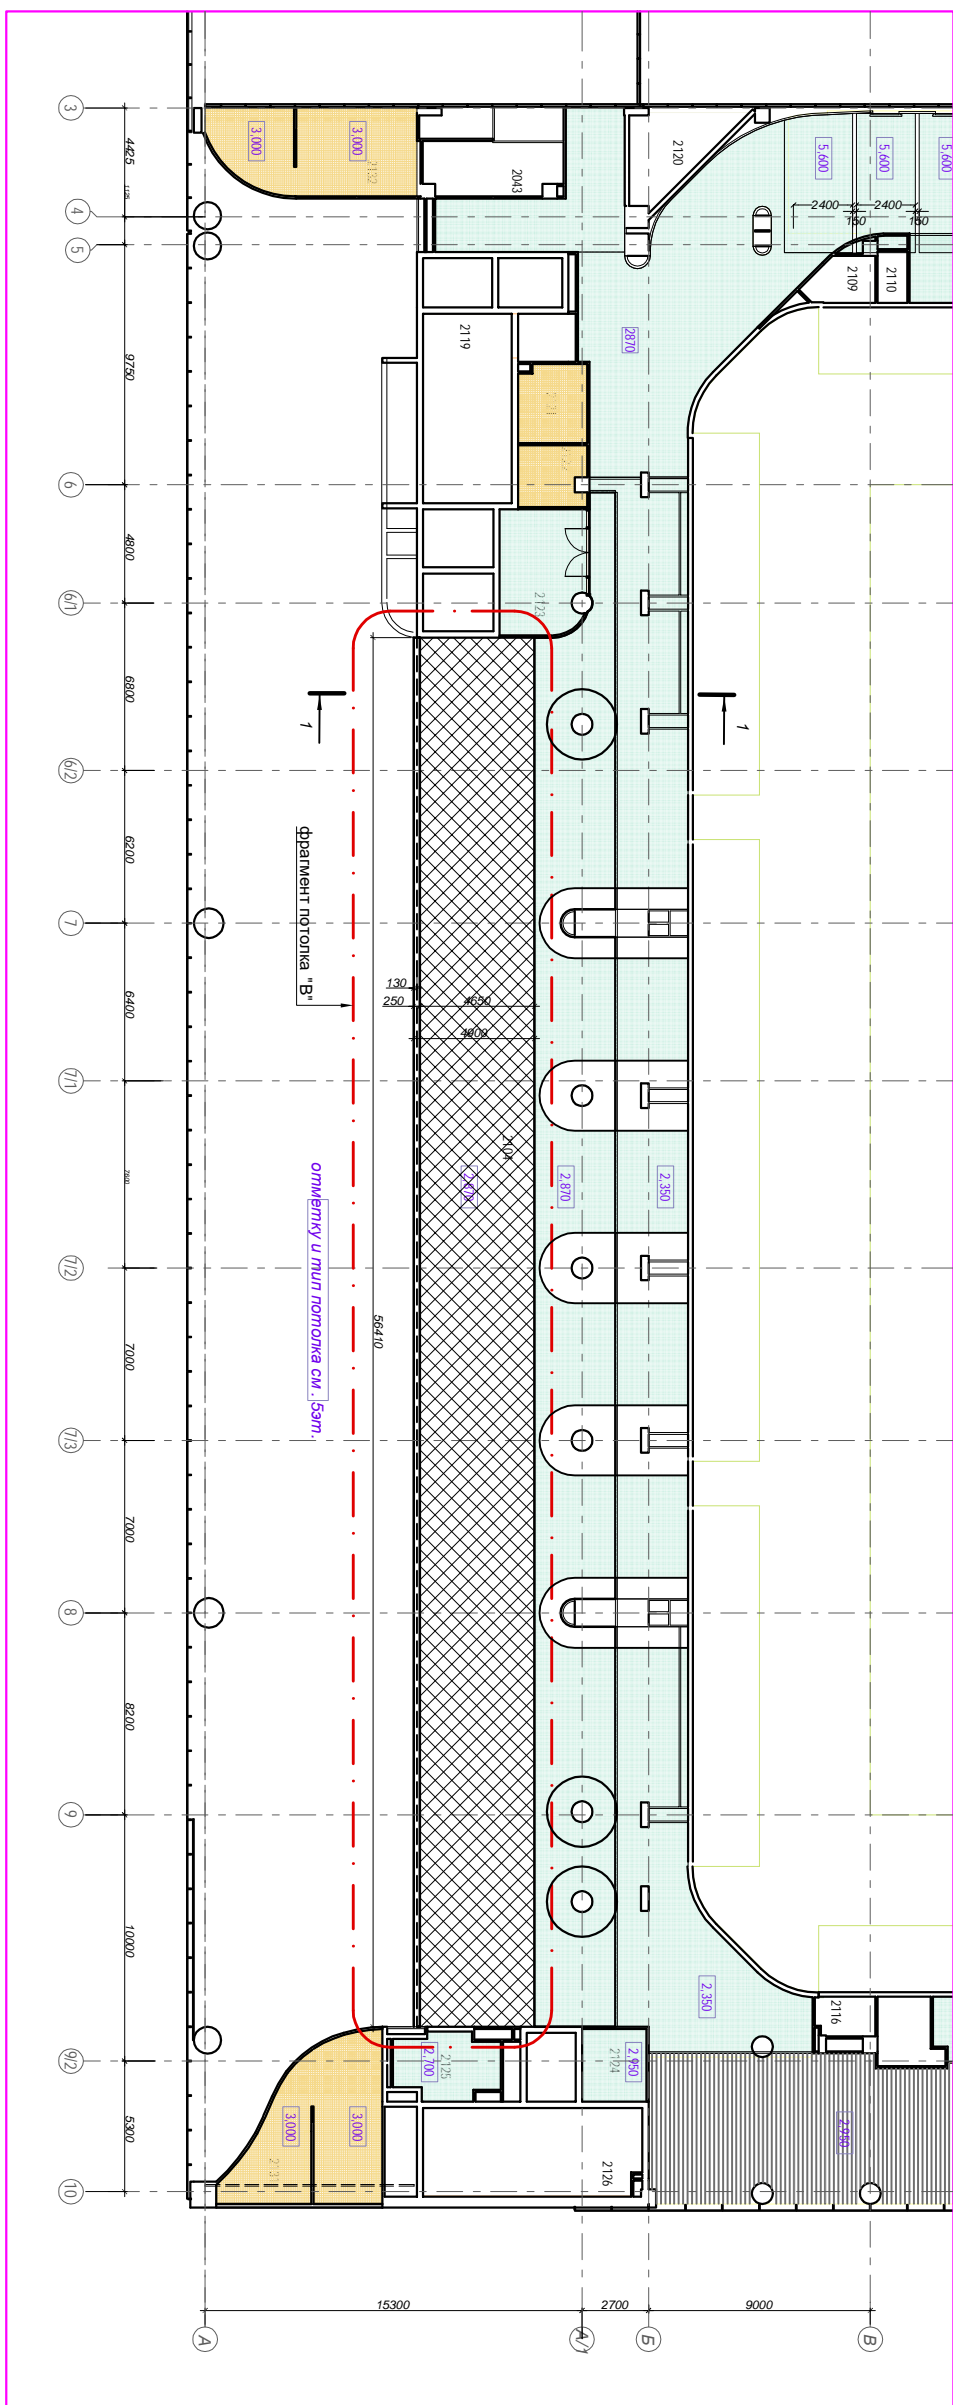



Примечание:
 - за отм. 0,000 на данном листе принята отм. чистого пола
 2-го этажа ;
 - все размеры уточнить по месту ;

| | | | |
|--------|---------------|--|---------|
| Адрес: | | Сертификат | |
| ГАП | Соловьев И.И. | ДА | №002249 |
| | 2018 | План потолков 2-го этажа. Фрагмент потолка "В" М 1:300 | |
| Фойе | | Стандия | Лист |
| | | РП | 15 |
| | | | Листов |
| | | | 65 |

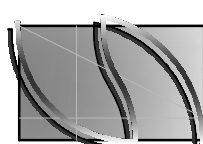



Фрагмент потолка "В"

М 1:150

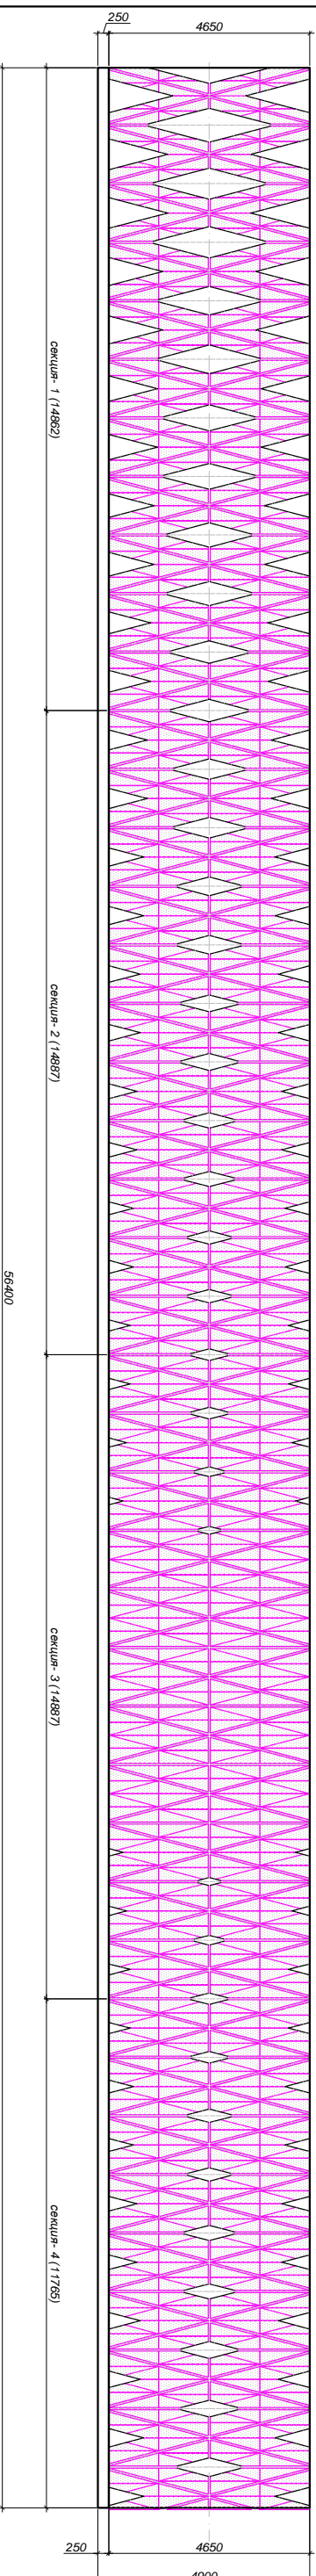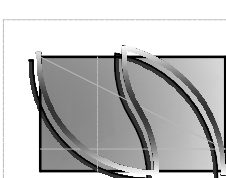



Базовый модуль

Элемент модуля

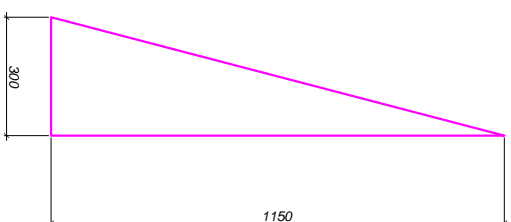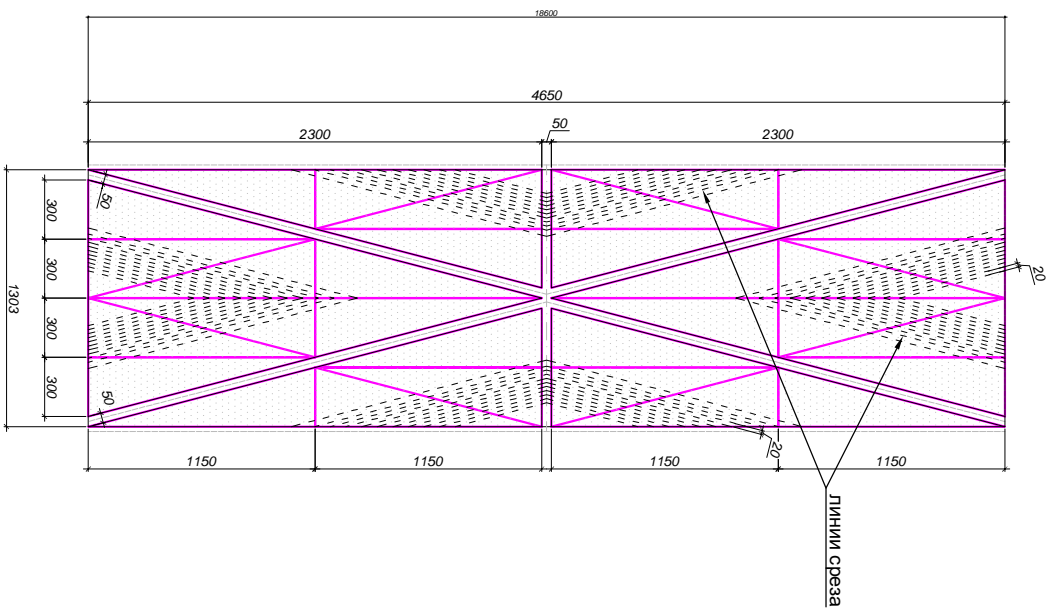

| | | | | | |
|--------|---------------|----------------------|---------|------------|--------|
| Адрес: | | Фрагмент потолка "В" | | Сертификат | |
| Фойе | | М 1:150 | | АА №002249 | |
| ГАП | Соловьев И.И. | 2018 | Стандия | Лист | Листов |
| | | | Р7 | 16 | -- |


Фрагмент лополка "В": Секция 1
 М 1:50

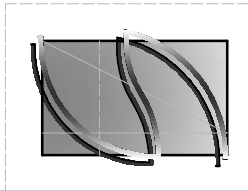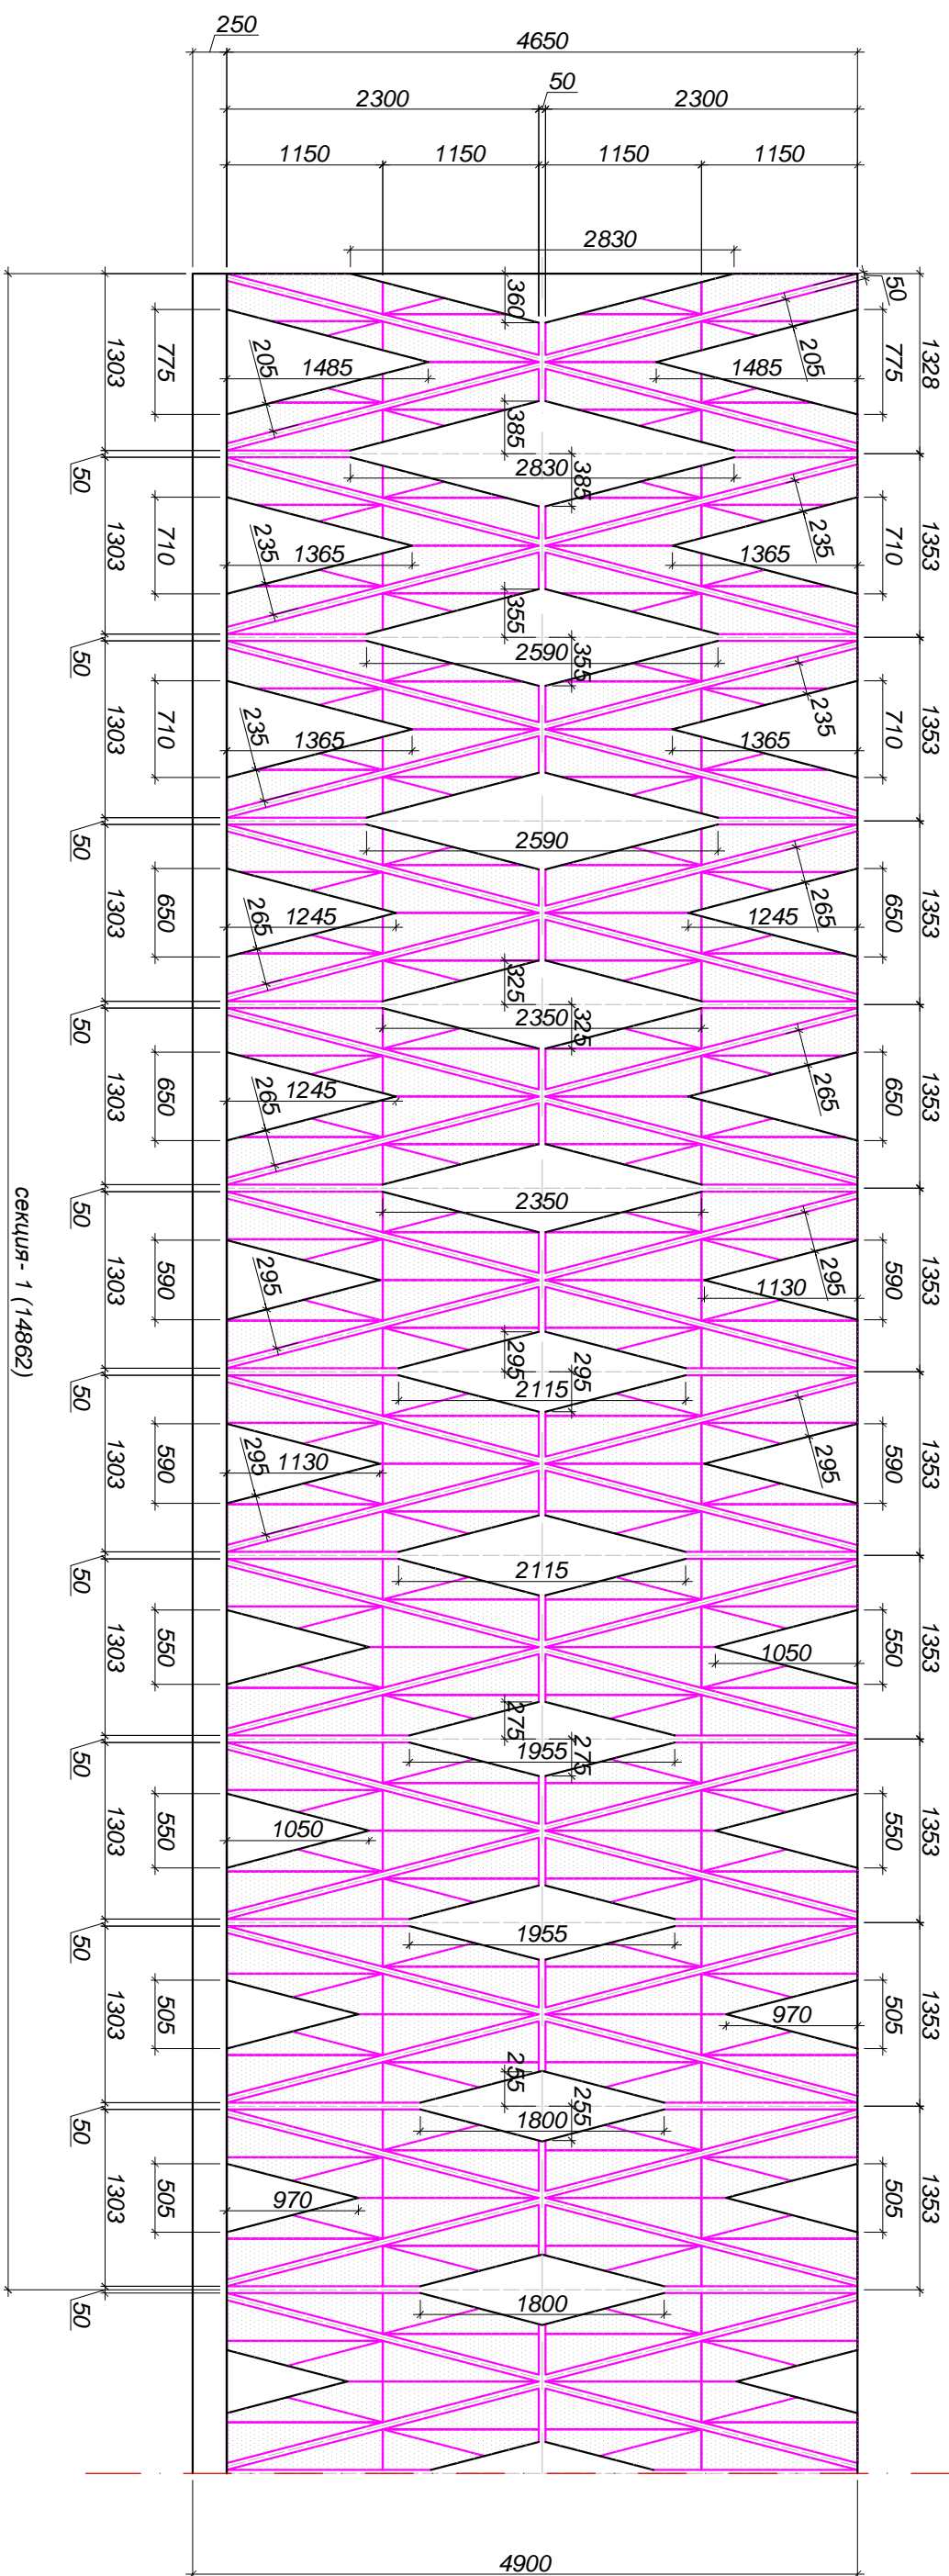

| | | |
|--|---------------|--------|
| Адрес: | | |
| ГАП | Соловьев И.И. | 2018 |
| Фрагмент лополка "В": Секция 1 М 1:50 | | |
| Стандия | Лист | Листов |
| РП | 17 | 65 |
| Сертификат АА №002249 | | |


Фрагмент потолка "В": Секция 2

М 1:50

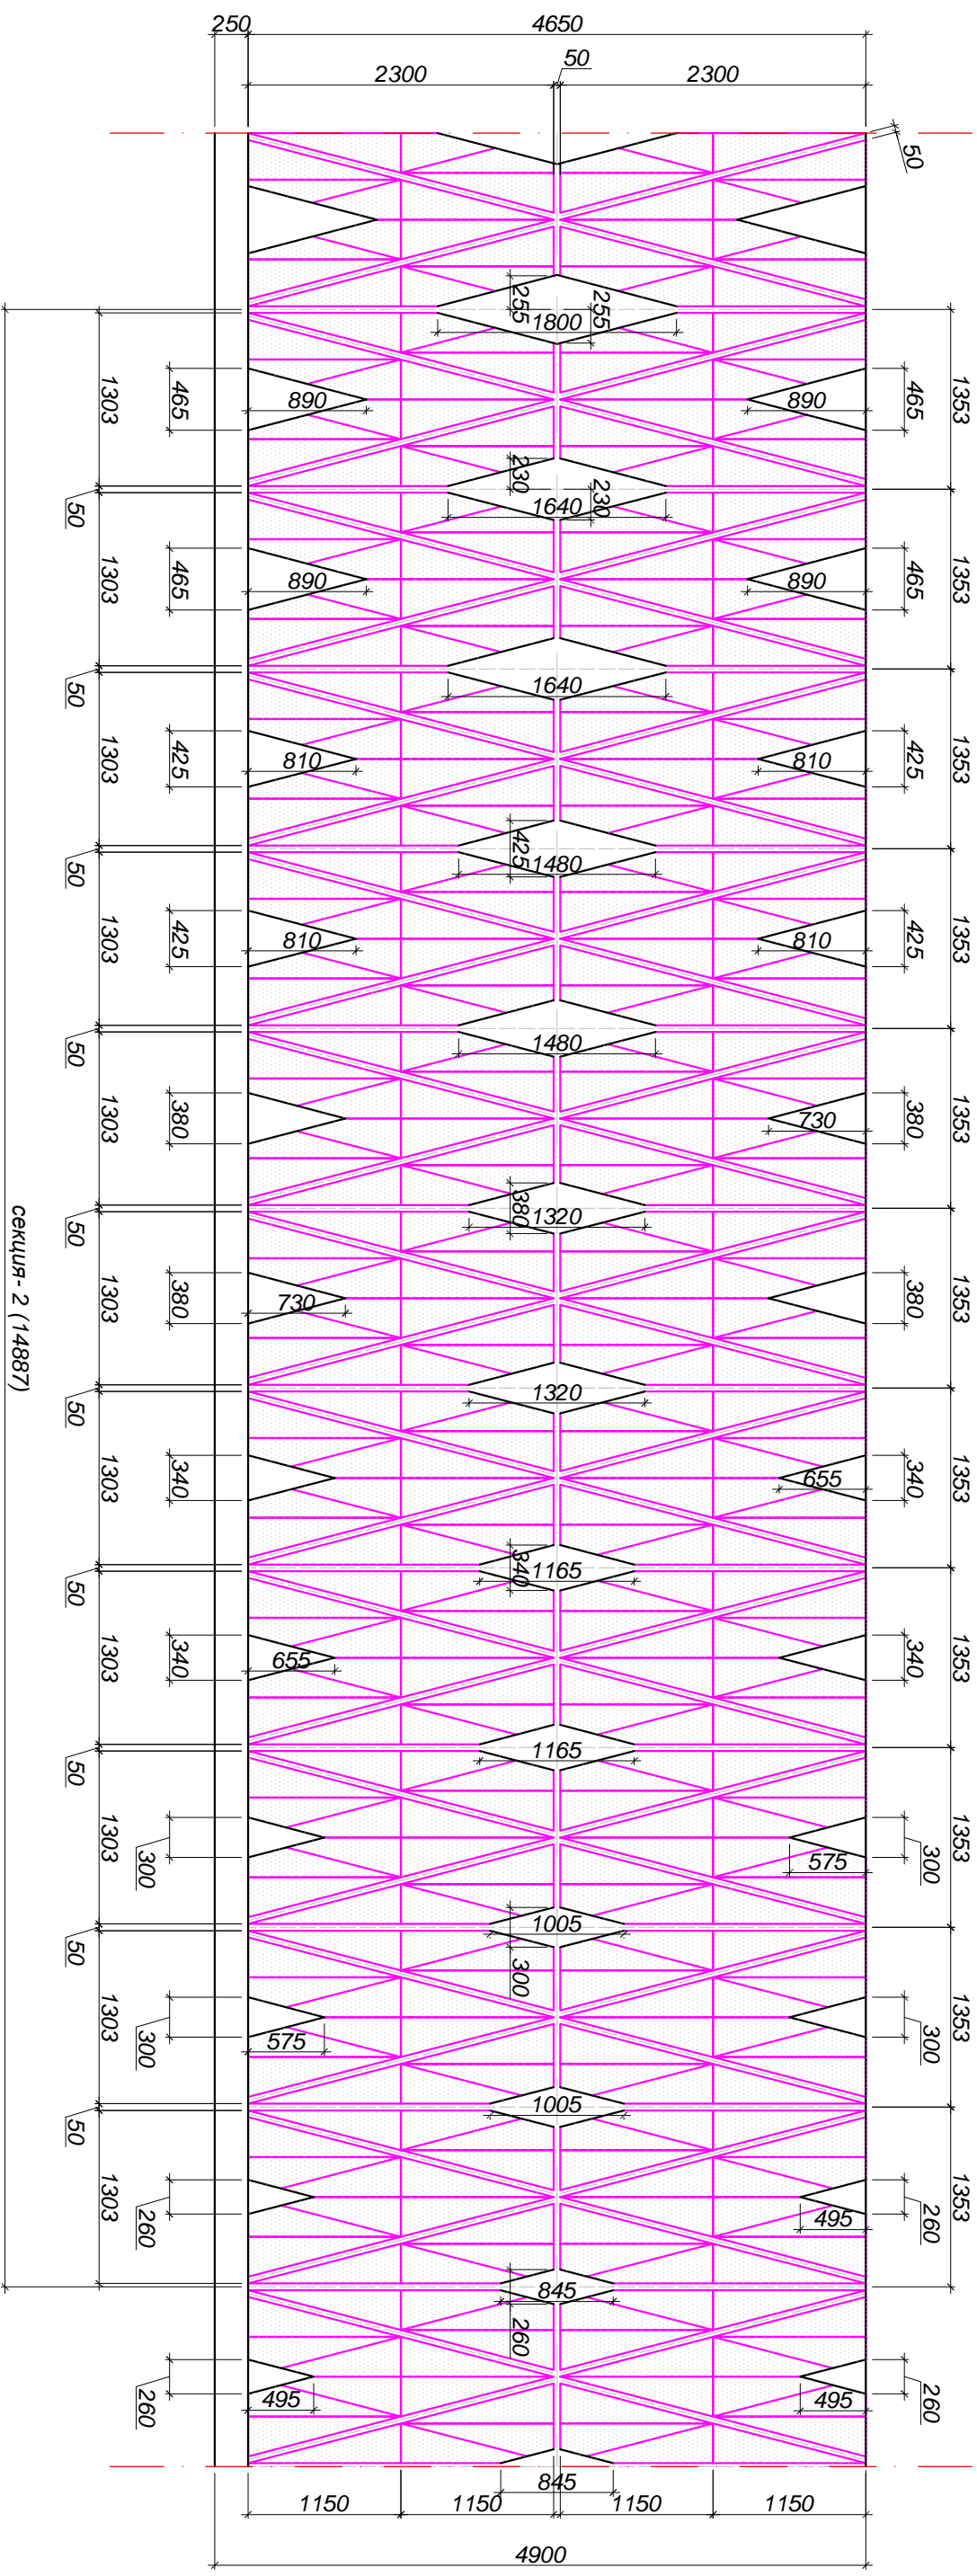


| | | |
|--|---------------|--------------------------|
| Адрес: | | |
| ГАП | Соловьев И.И. | 2018 |
| Фойе | | |
| Стандия | Лист | Листов |
| РП | 18 | 65 |
| Фрагмент потолка "В": Секция 2 М 1:50 | | Сертификат ДА №002249 |

Фрагмент потолка "В": Секция 3
 М 1:50

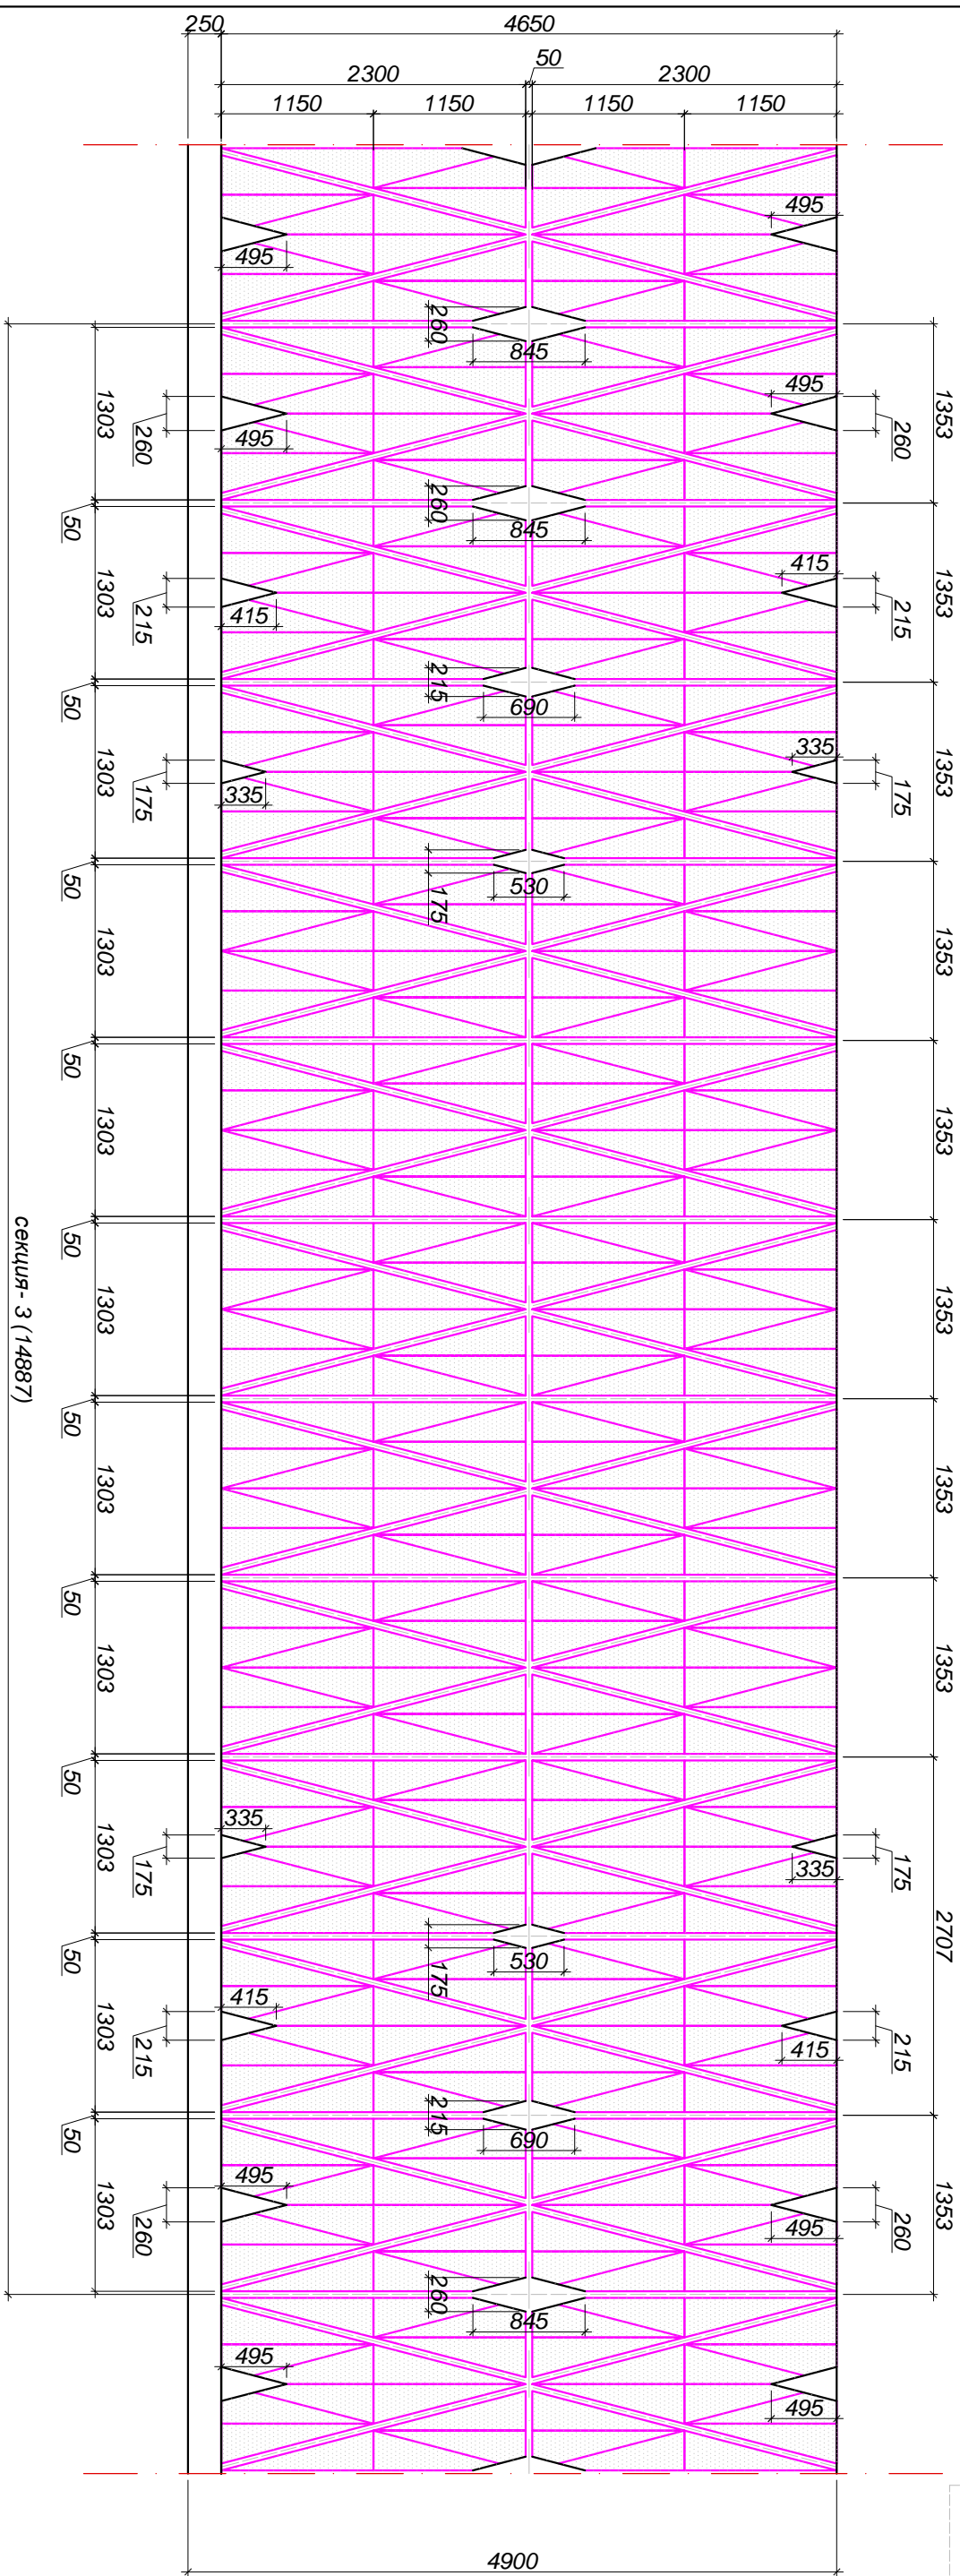



| | | | |
|--|---------------|--------------------------|------|
| Адрес: | | | |
| ГАП | Соловьев И.И. | | 2018 |
| Фойе | | | |
| Стандия | Лист | Листов | |
| РП | 19 | 65 | |
| Фрагмент потолка "В": Секция 3 М 1:50 | | Сертификат ДА №002249 | |

Фрагмент потолка "В": Секция 4
 М 1:50

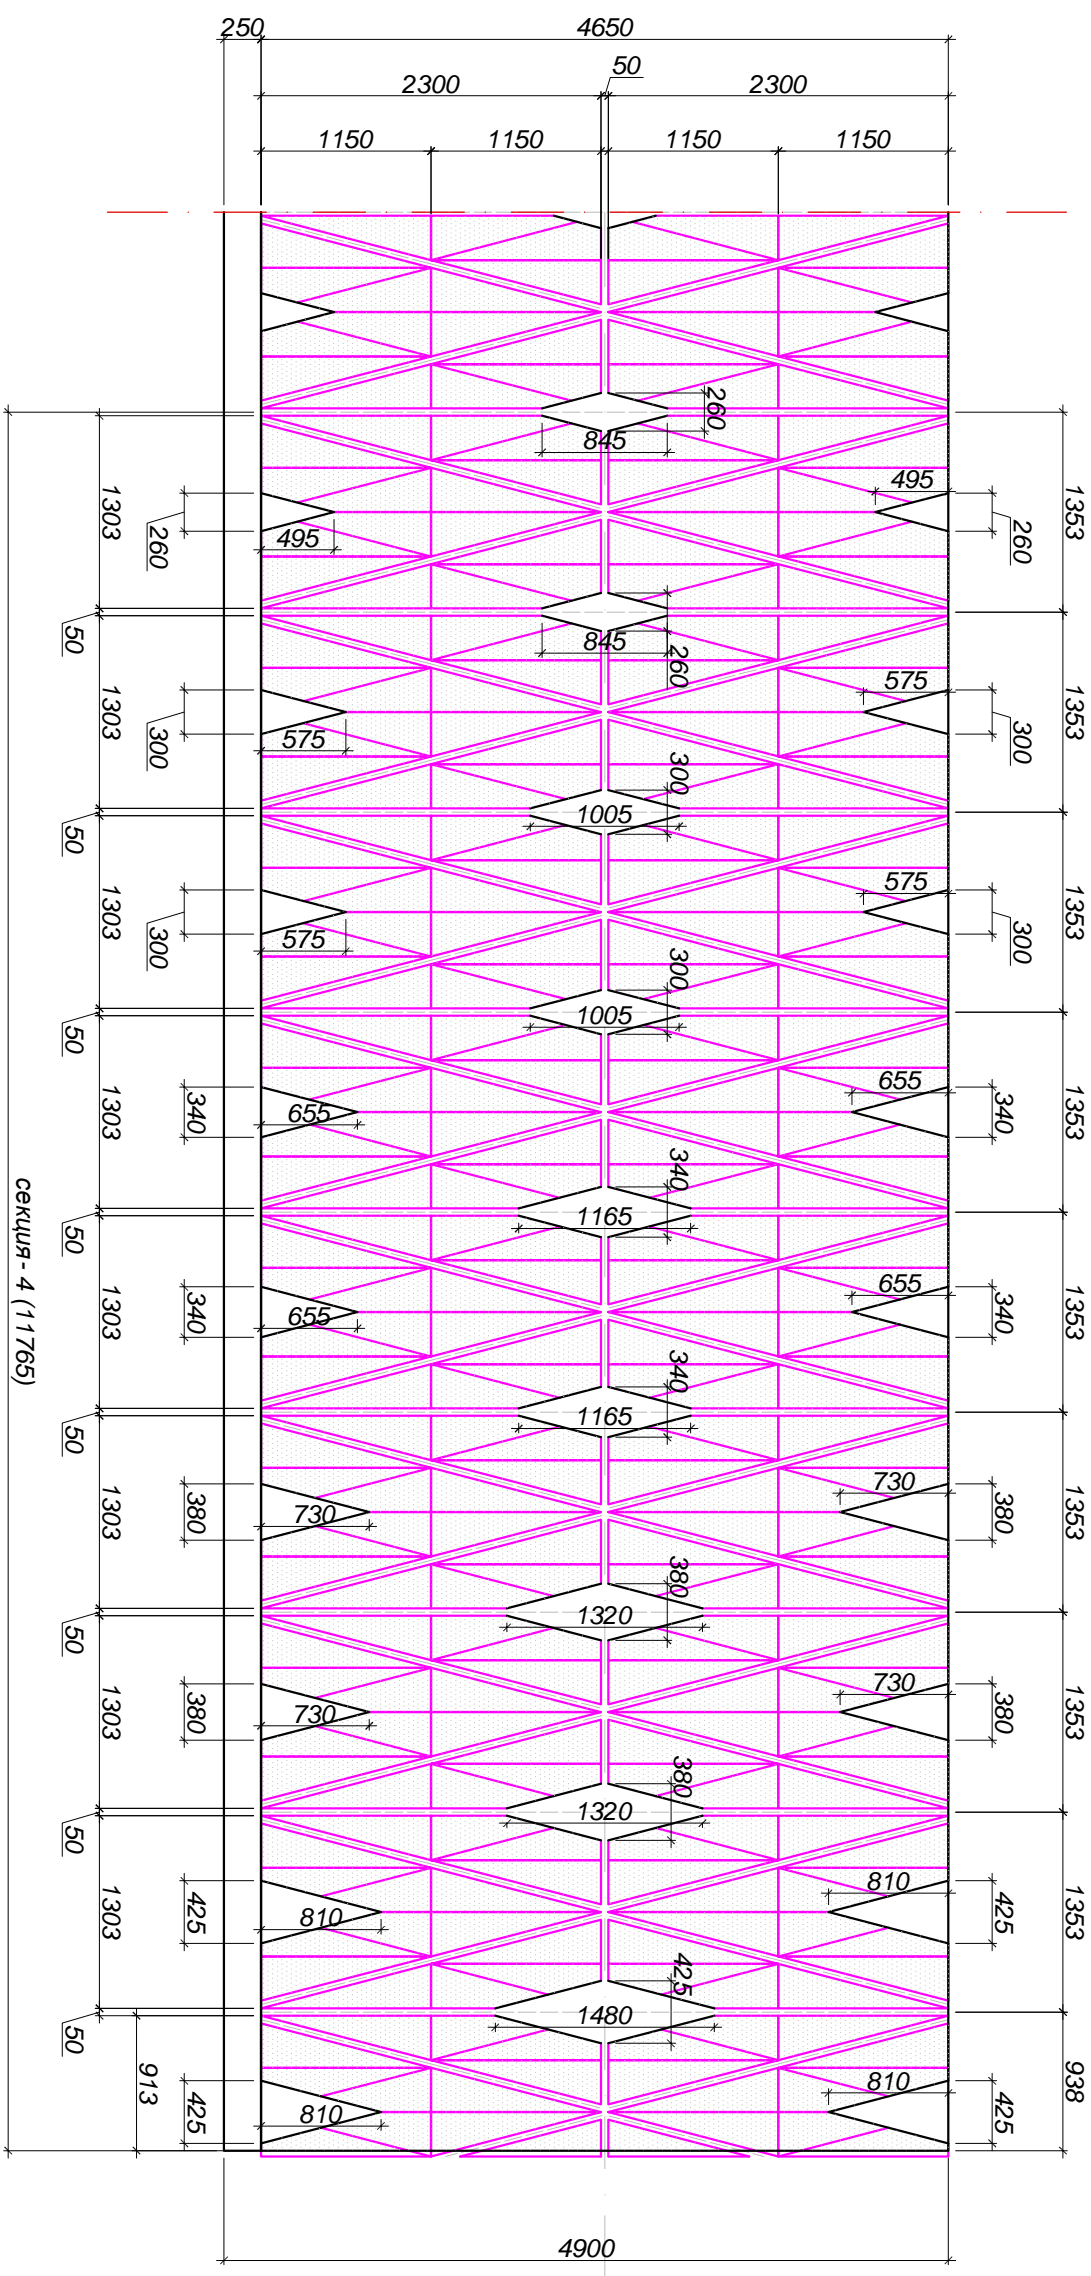




| | | |
|--|---------------|--------|
| Адрес: | | |
| ГАП | Соловьев И.И. | 2018 |
| Фойе | | |
| Фрагмент потолка "В": Секция 4 М 1:50 | | |
| Стандия | Лист | Листов |
| РП | 20 | 65 |
| Сертификат ДА №002249 | | |

Фрагмент потолка "В". Разрез 1-1
 М 1:50



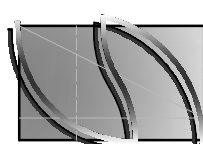
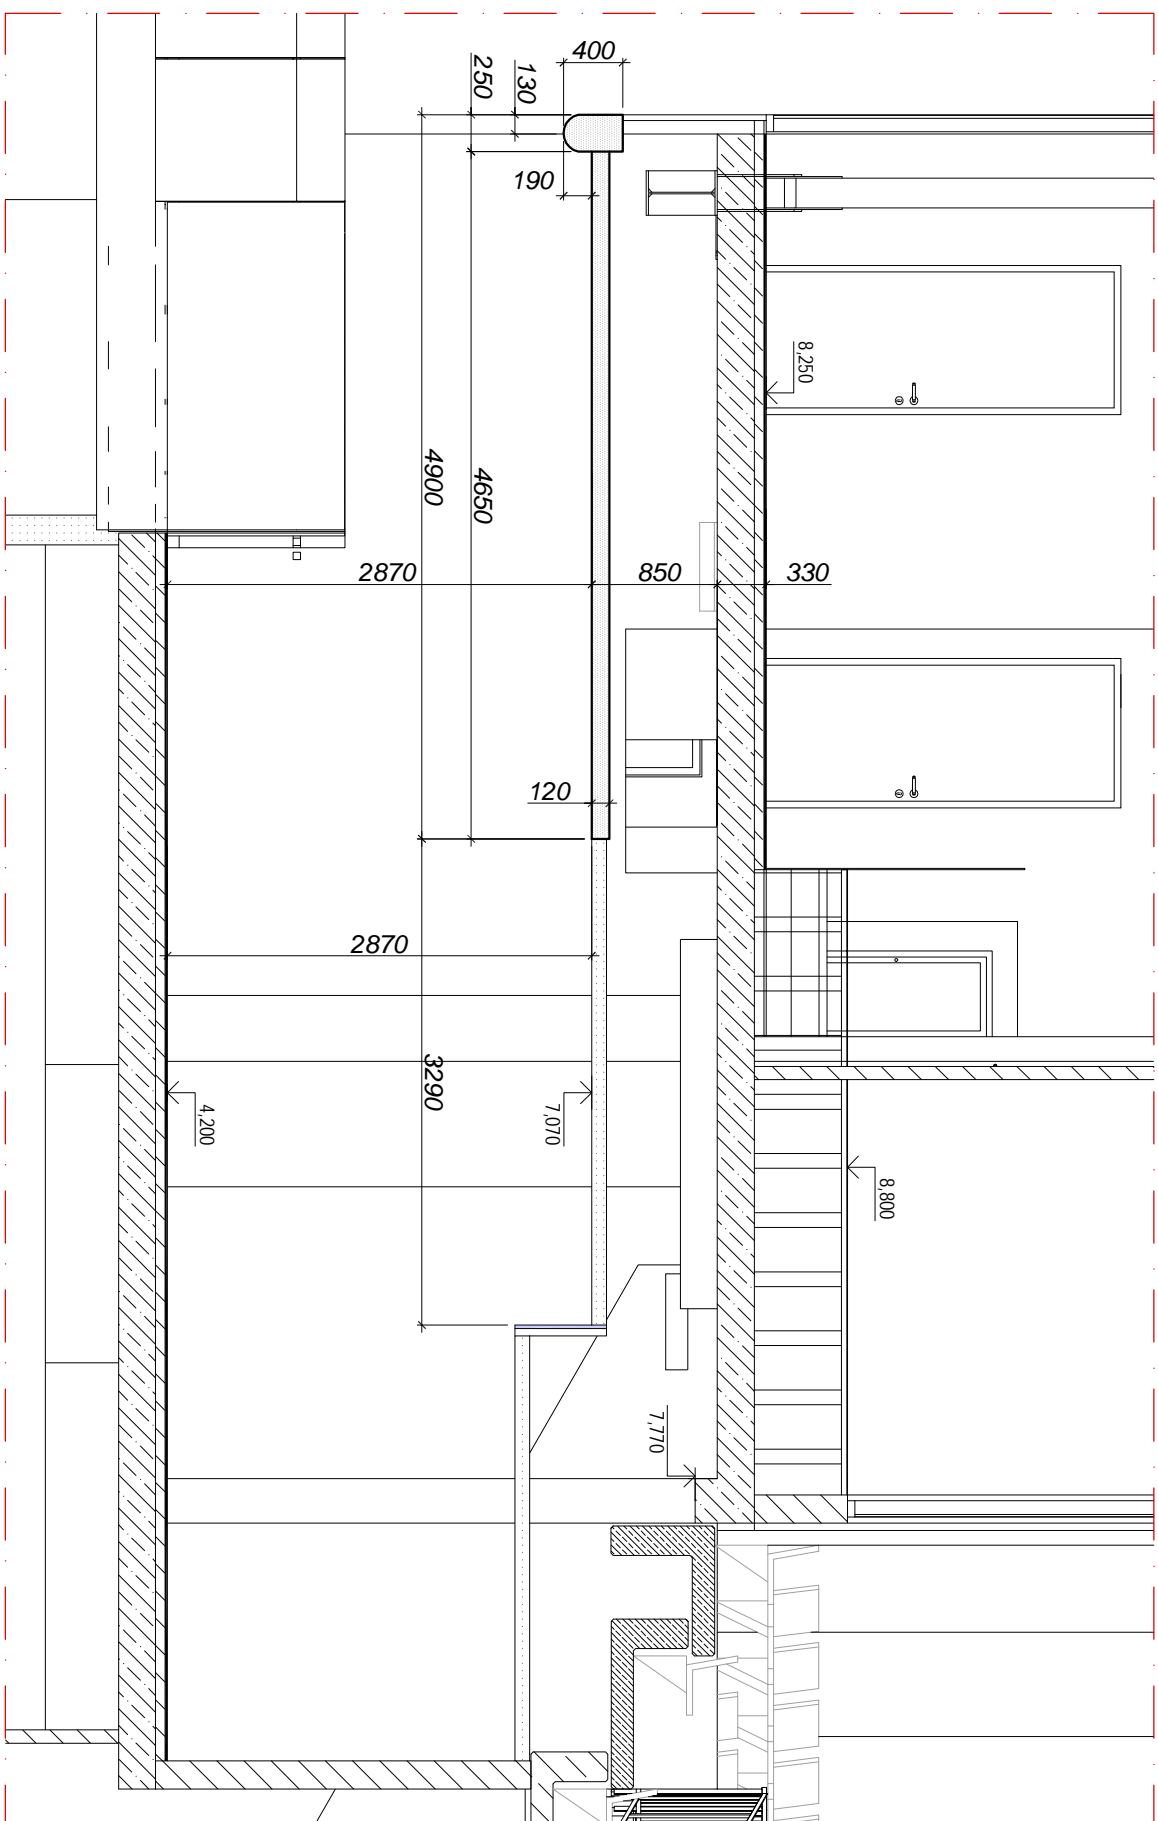


| | | |
|--|---------------|--------------------------|
| Адрес: | | |
| ФАП | Соловьев И.И. | 2018 |
| Фойе | | |
| Смадыя | Лістм | Лістное |
| РП | 21 | 65 |
| Фрагмент потолка "В". Разрез 1-1 М 1:50 | | Сертифікат АА №002249 |


Декоративный металлический потолок.
Модуль 1.

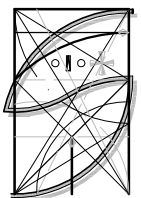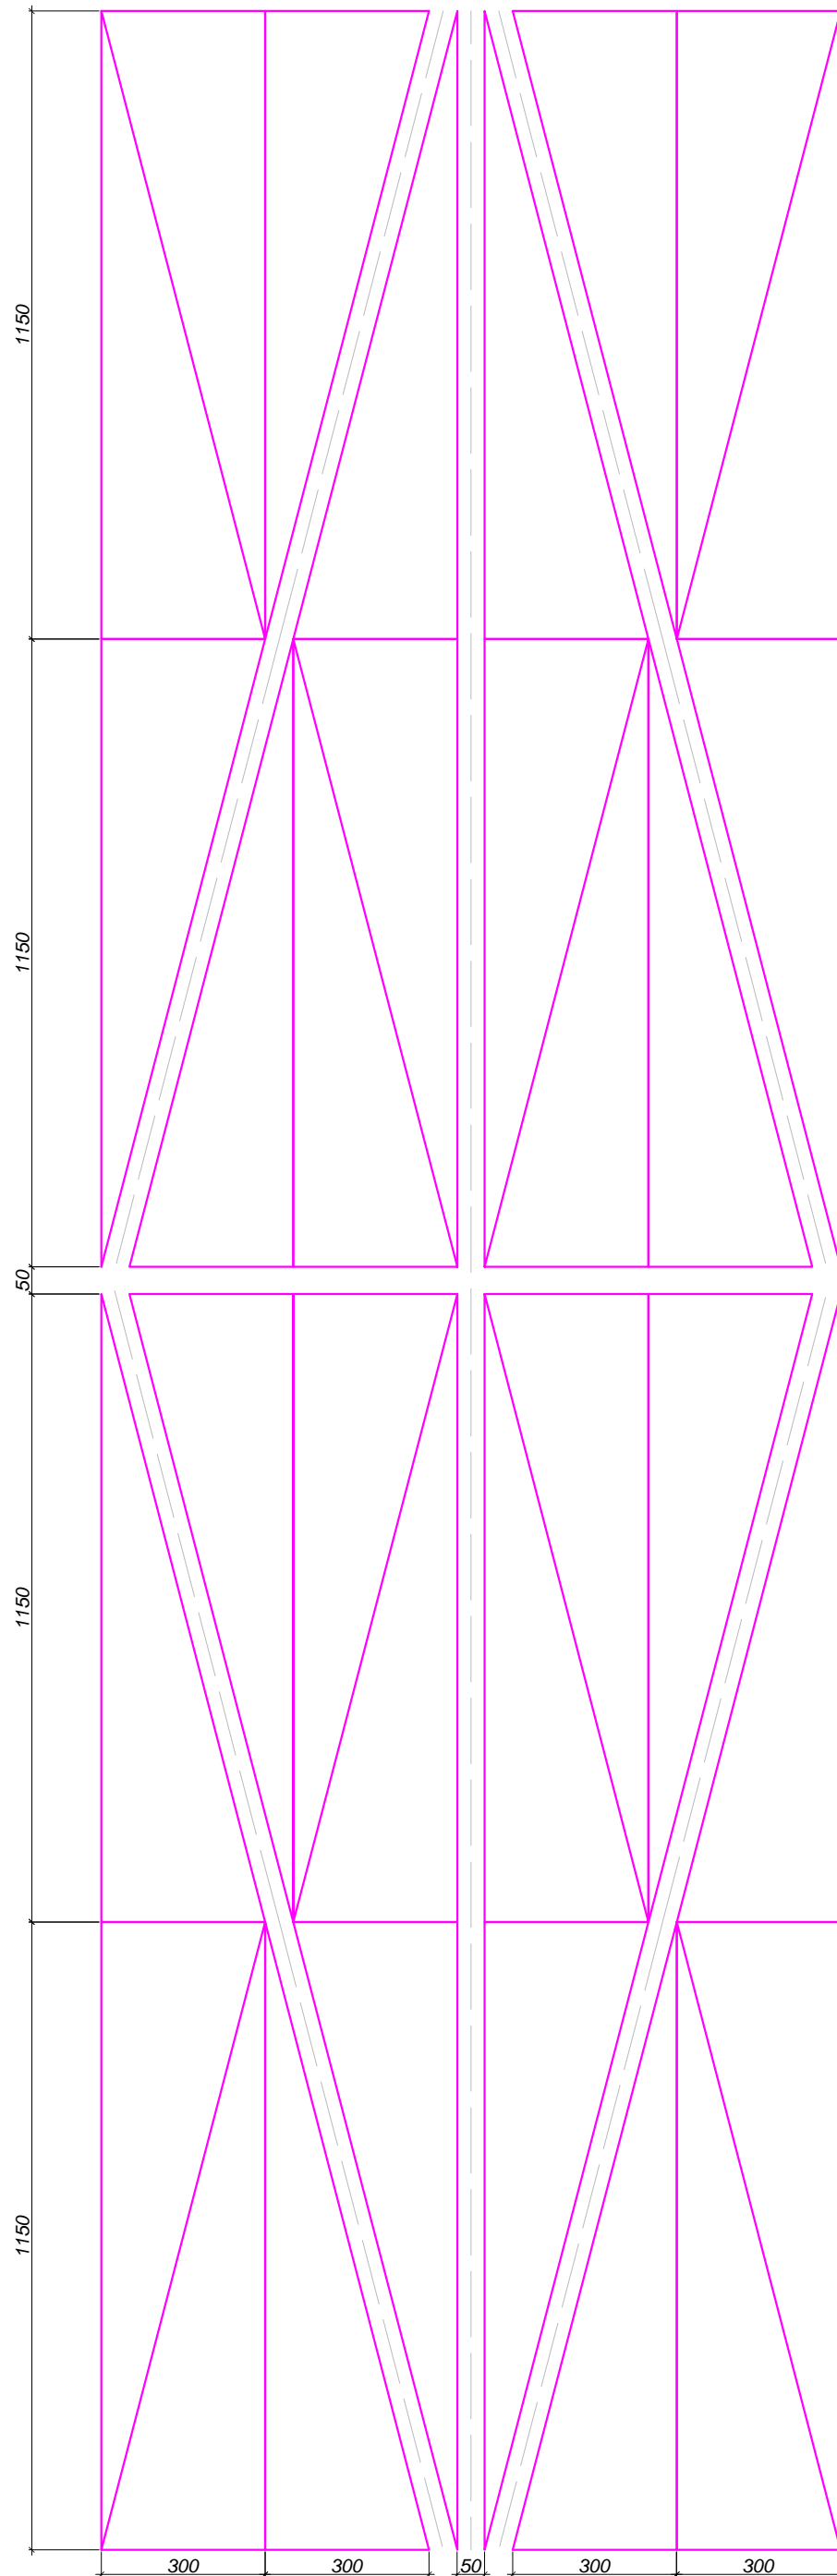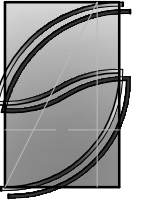


Декоративный металлический потолок .
Волна.

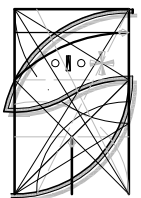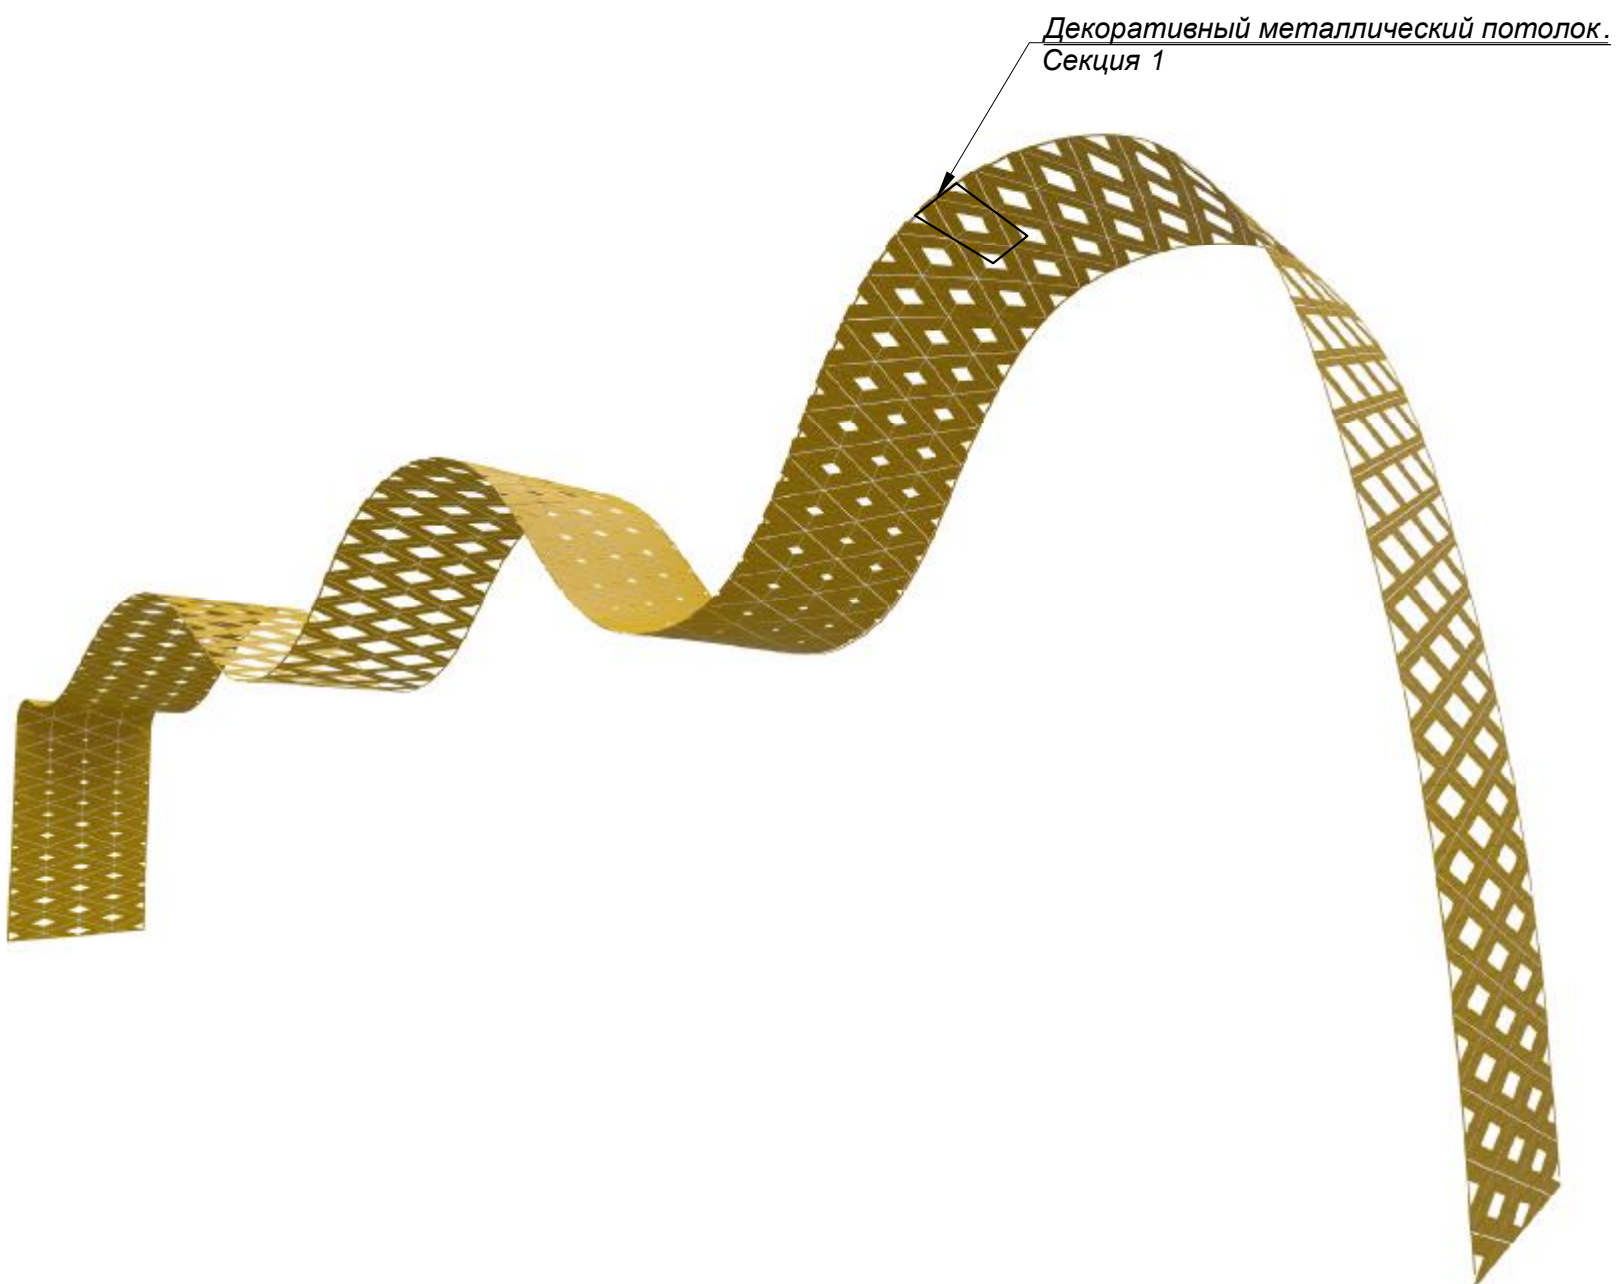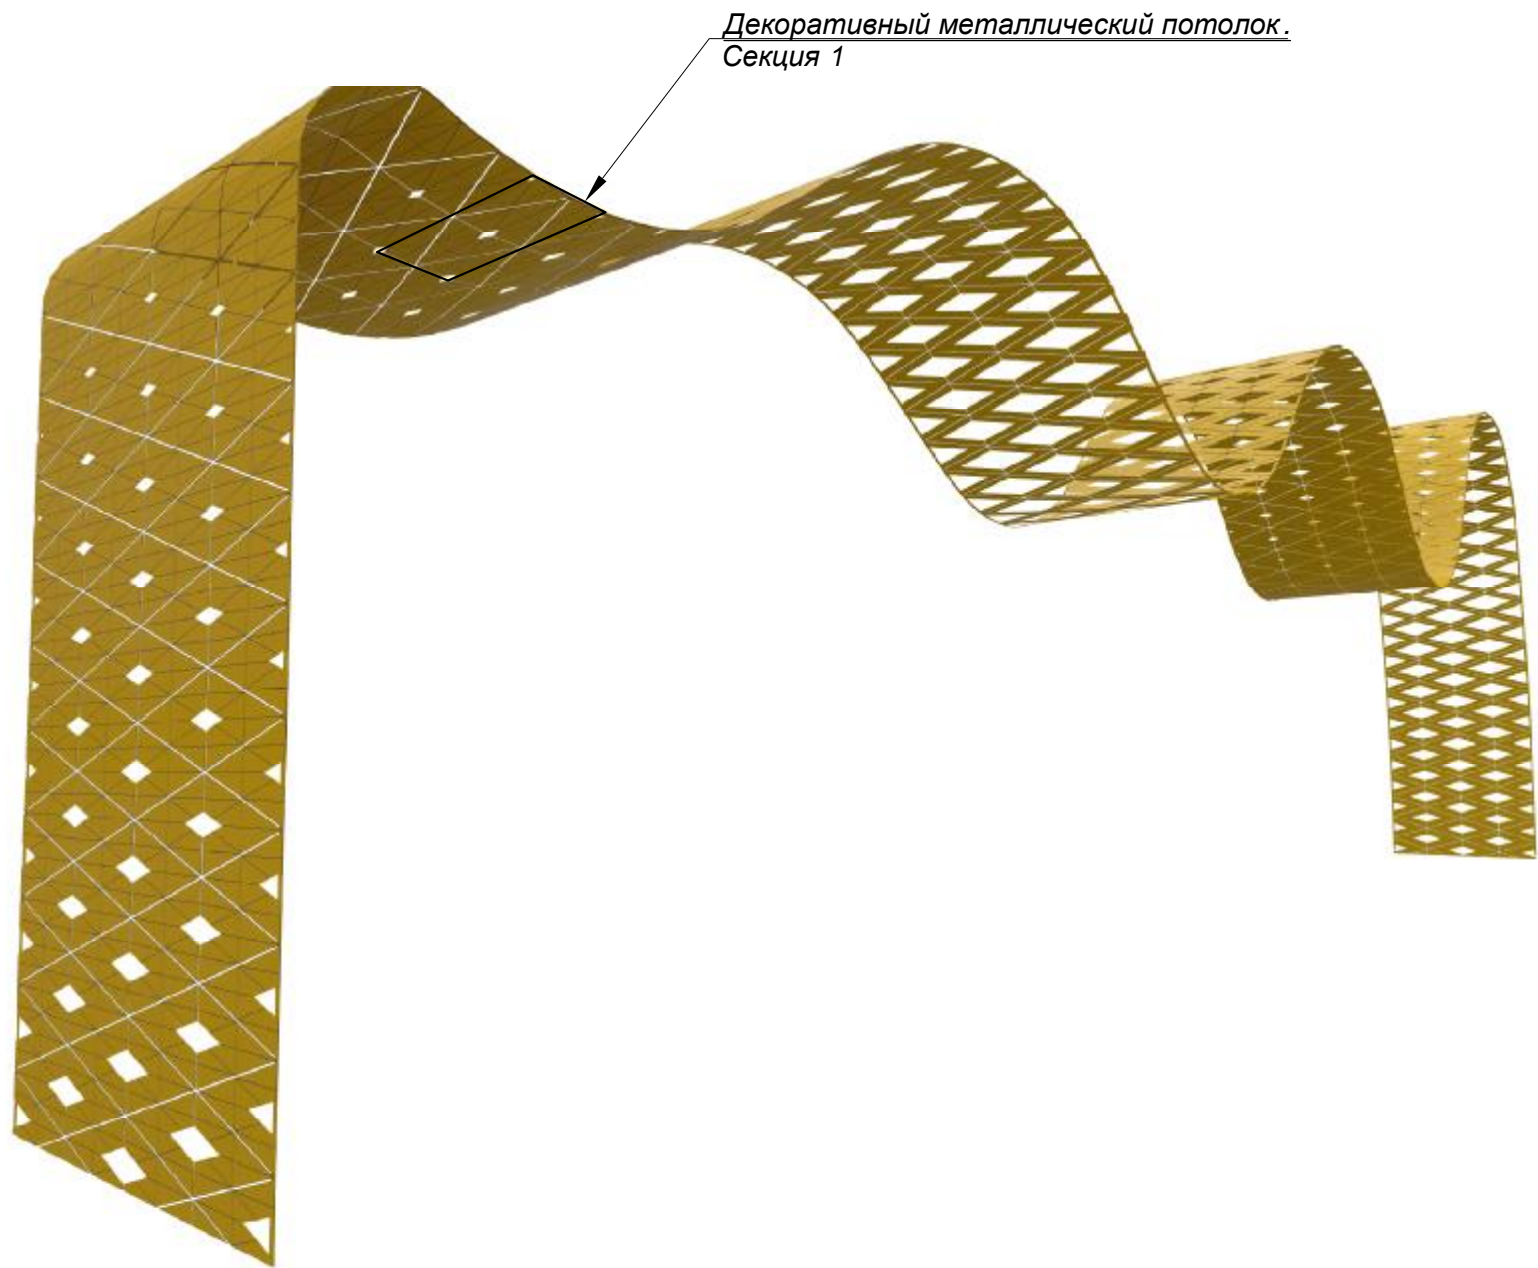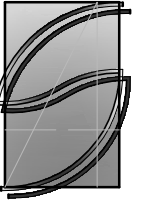



Декоративный металлический потолок .
Волна.

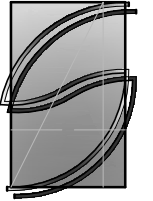

Декоративный металлический потолок .
Секция 1

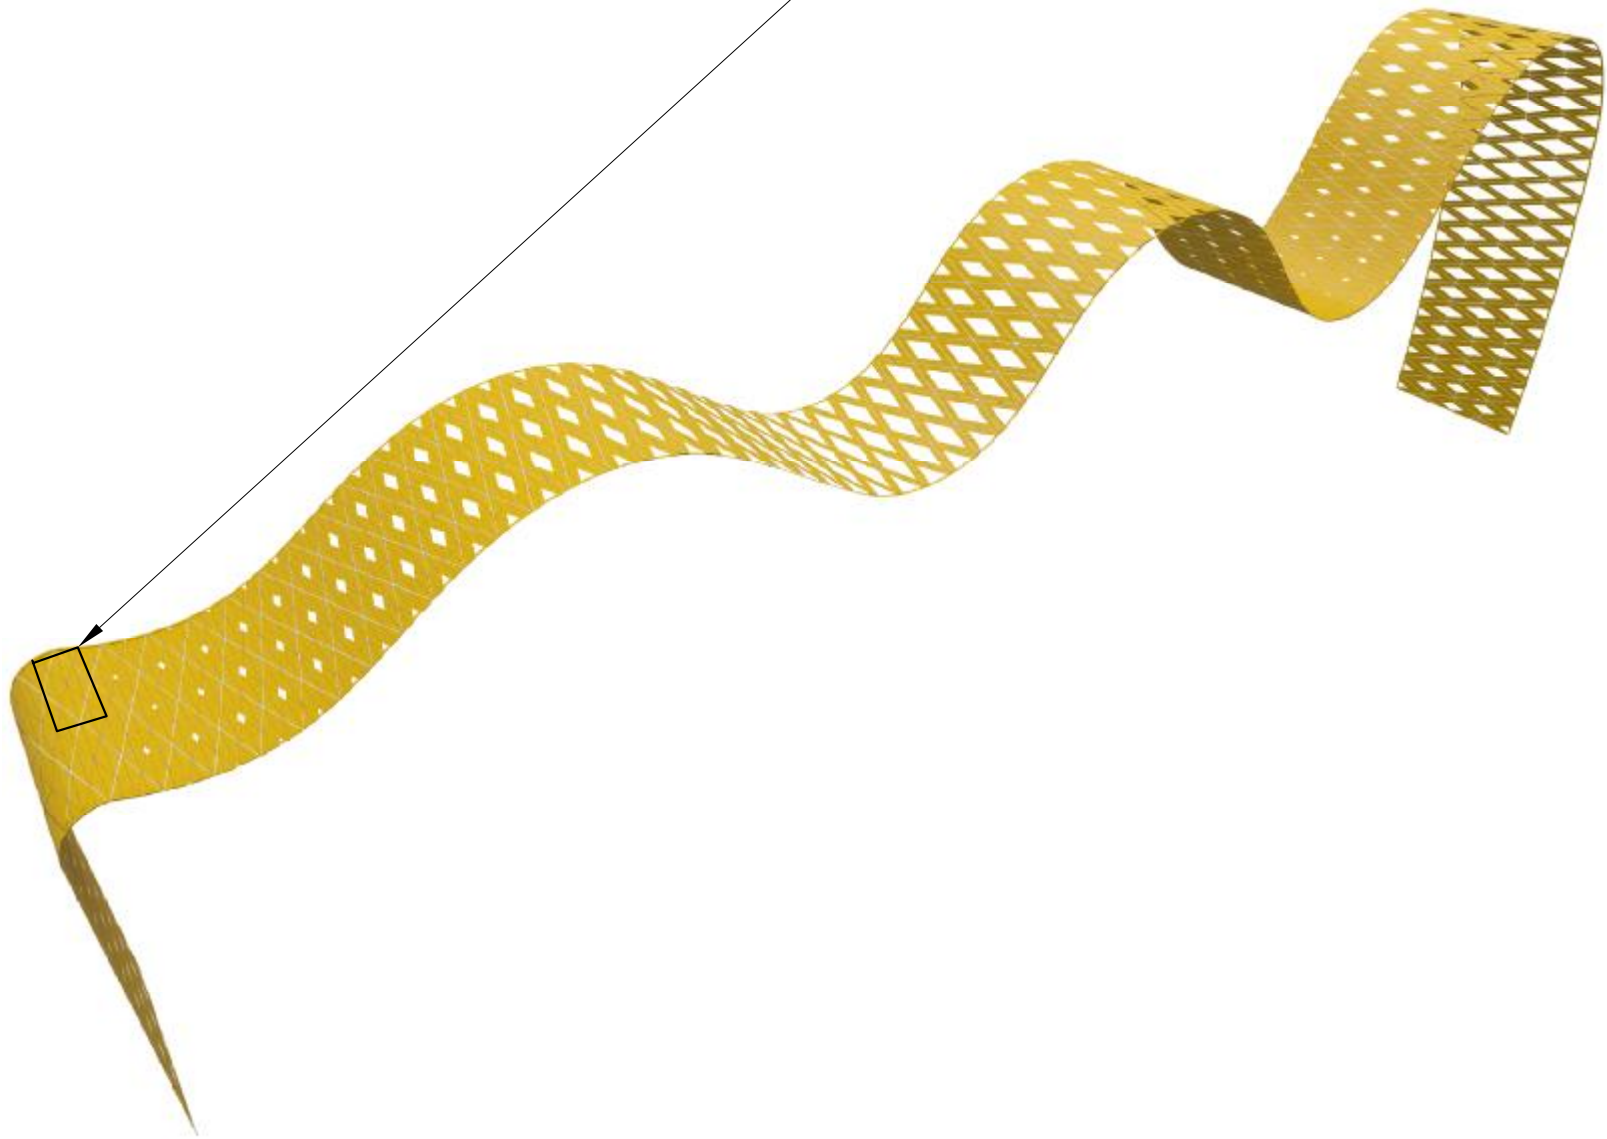



Декоративный металлический потолок .
Секция 1

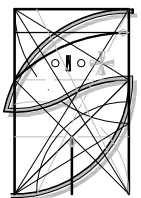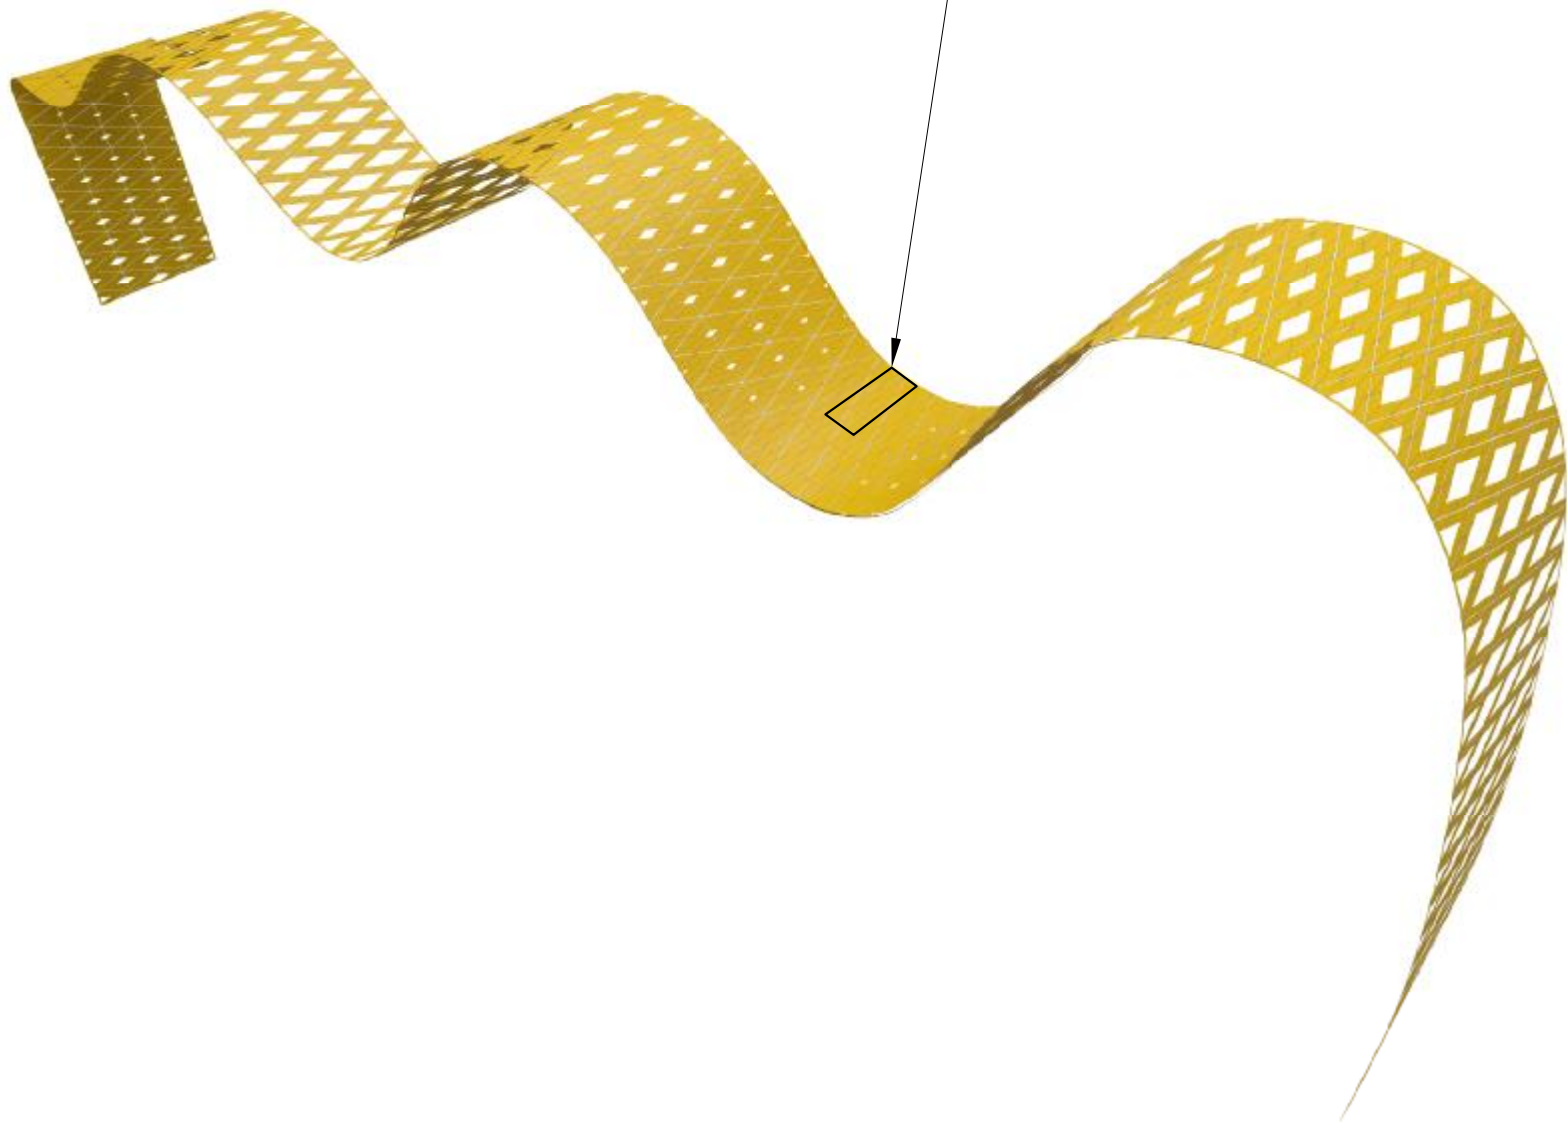

План потолков 5-го этажа.


Фрагмент потолка "С"

М 1:300

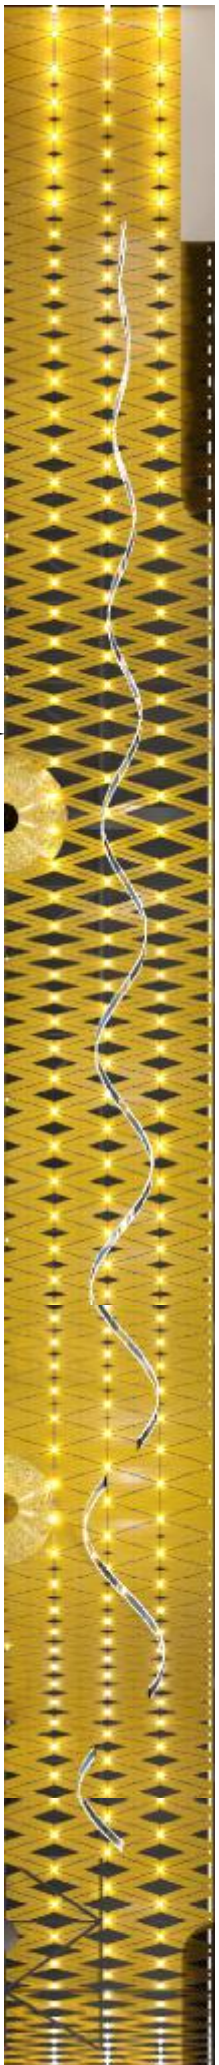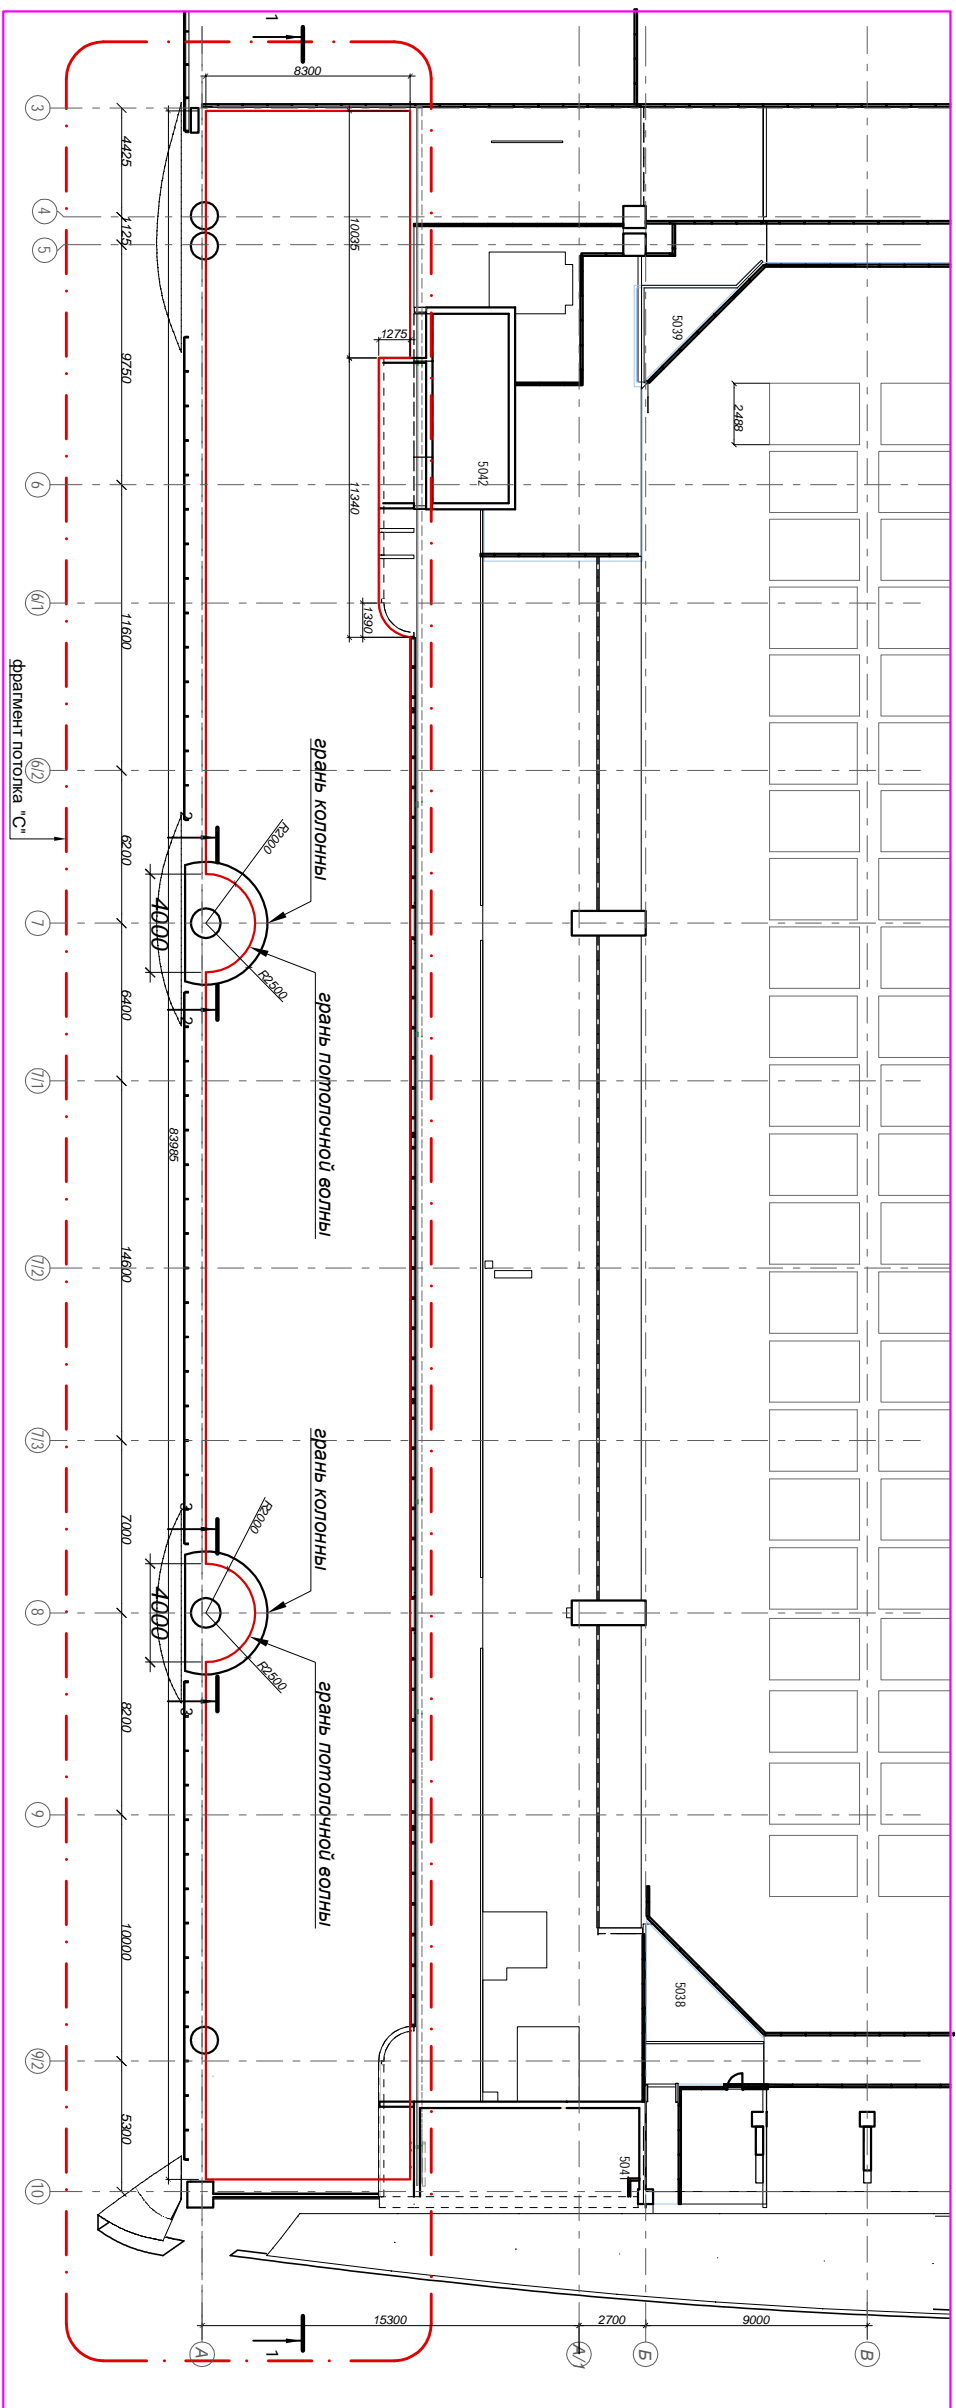

Фрагмент потолка "С"

| | | | |
|--|---------------|-----------------------|---------|
| Адрес: | | Фойе | |
| ГАП | Соловьев И.И. | 2018 | |
| План потолков 5-го этажа. Фрагмент потолка "С" М 1:300 | | Смадыр | Лустм |
| | | РТ | 25 |
| | | | Лустное |
| | | | 65 |
| | | Сертификат АА №002249 | |


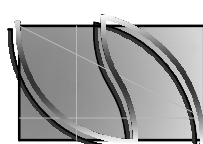


План потолков 5-го этажа.

Сечение 2-2

М 1:50

Колонна 6

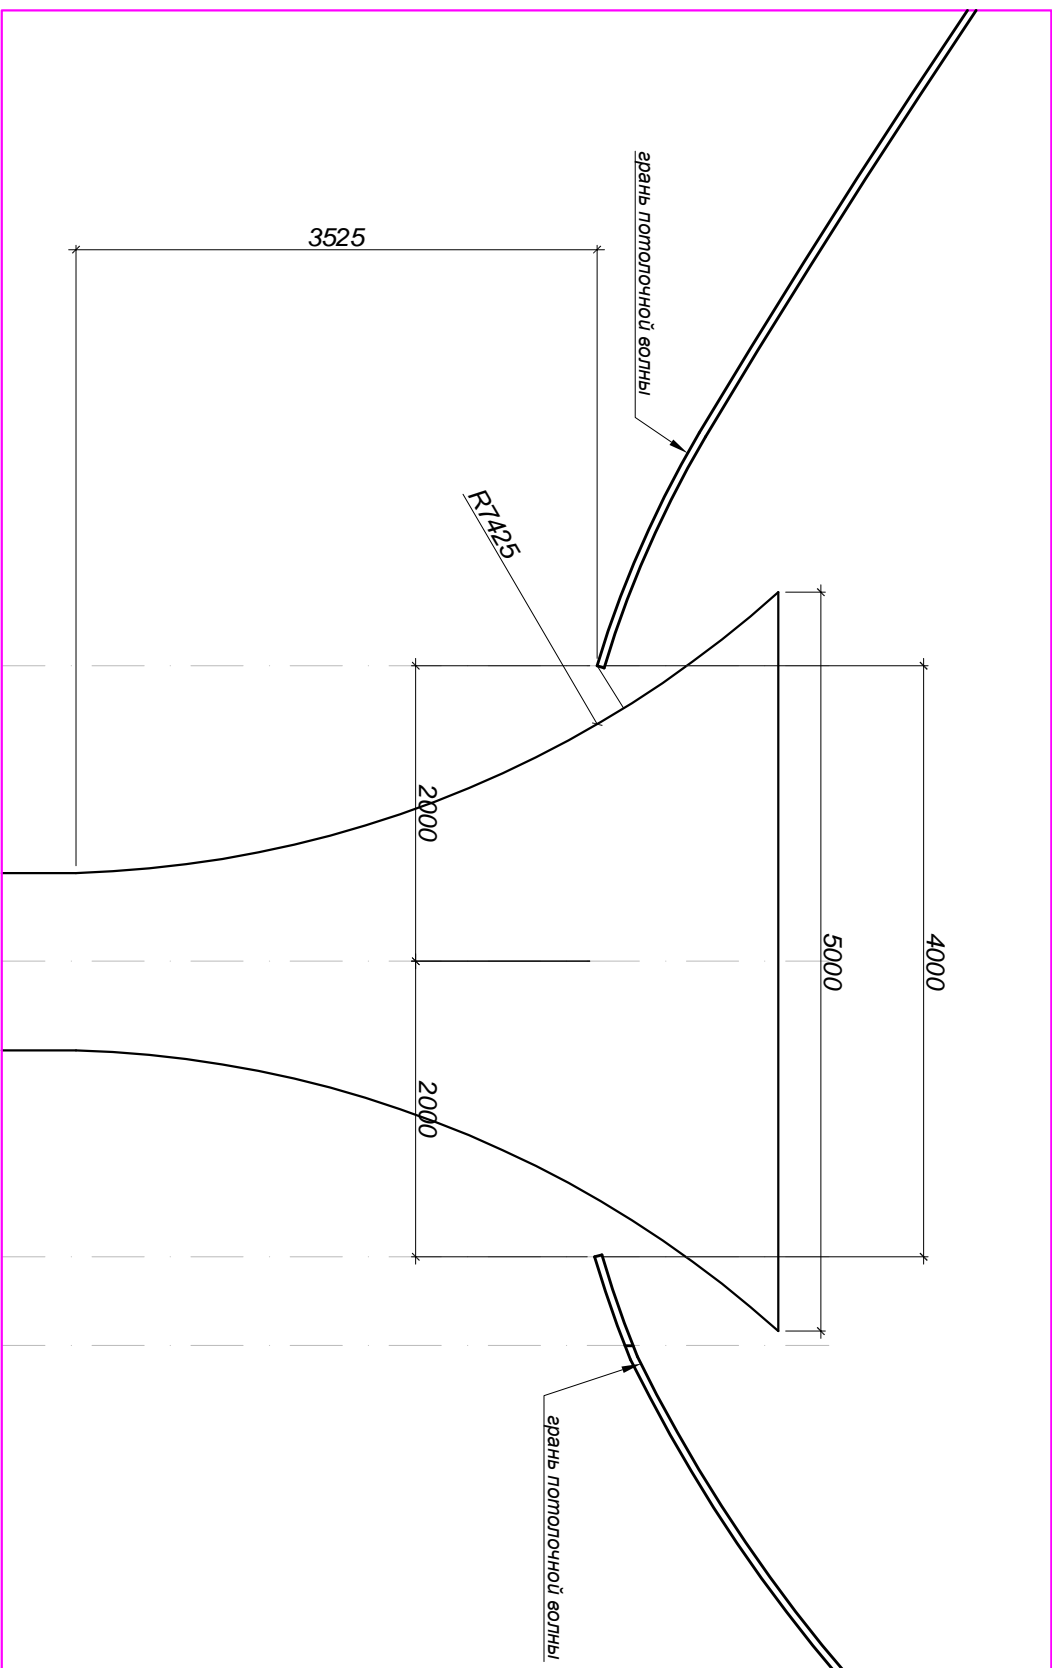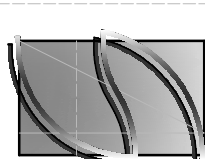


| | | | |
|---------------------------------------|---------------|--------------------|------|
| Адрес: | | | |
| ГАП | Соловьев И.И. | <i>[Signature]</i> | 2018 |
| Фойе | | Стандия | Лист |
| | | РП | 27 |
| | | | 65 |
| План потолков 5-го этажа. Сечение 2-2 | | Сертификат | |
| М 1:50 | | ДА №002249 | |

План потолка 5-го этажа.


Сечение 3-3

М 1:50


Колонна 7

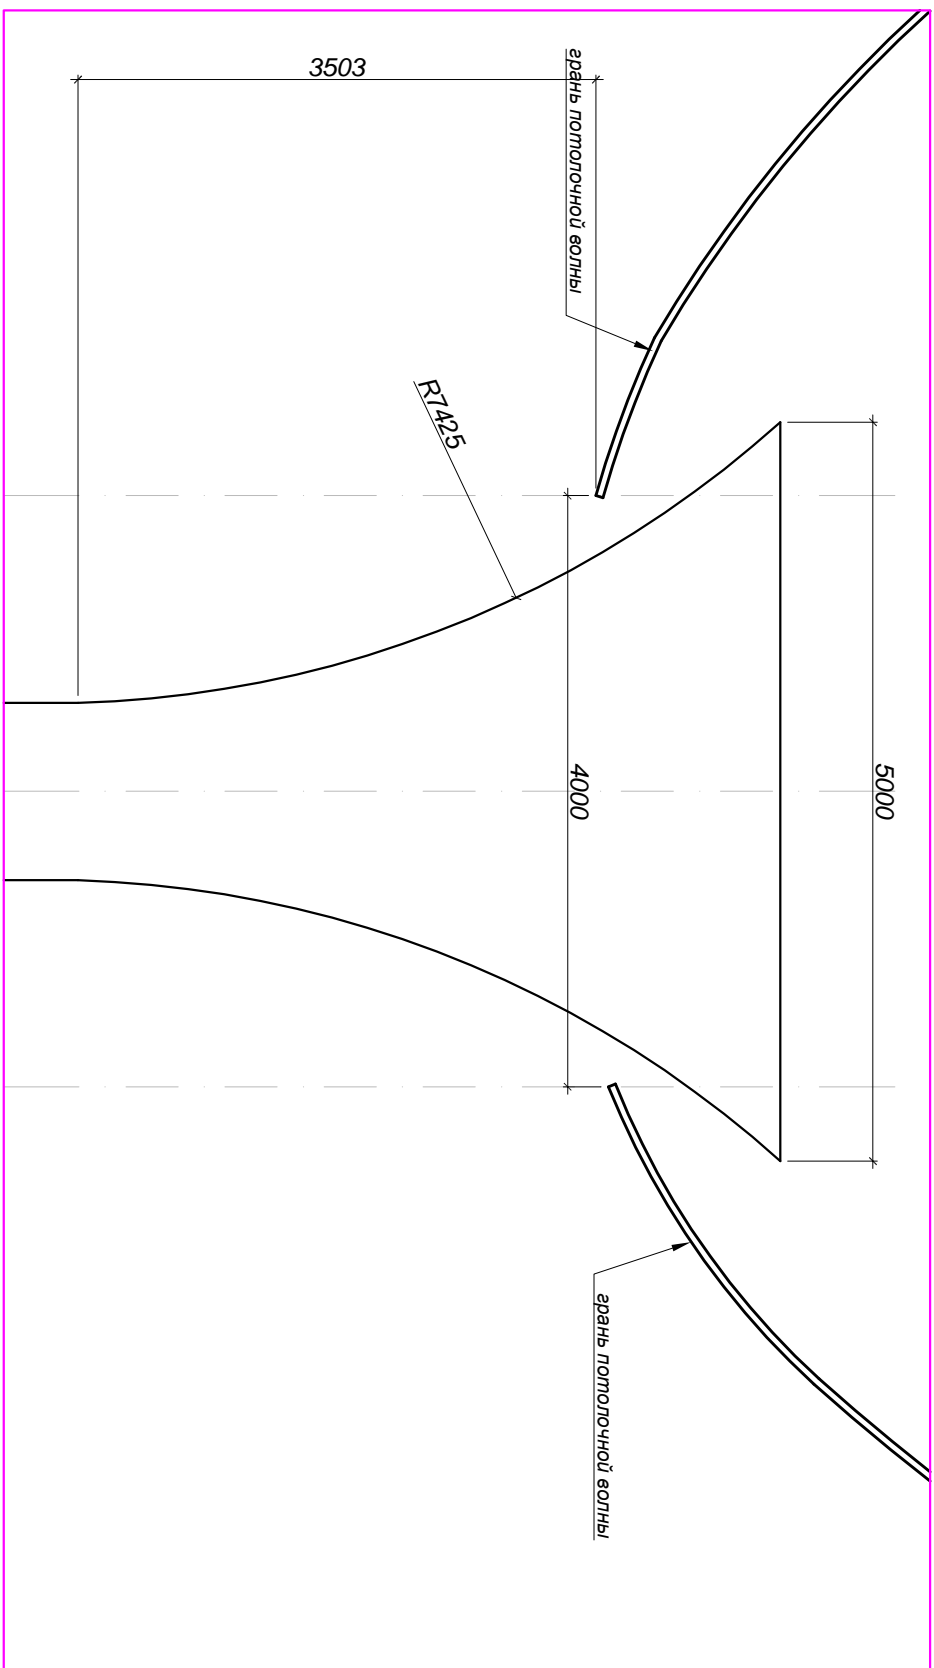


| | | | | |
|--|---------------|--------------------------|------|--------|
| Адрес: | | | | |
| ГАП | Соловьев И.И. | | 2018 | |
| Фойе | | Стандия | Лист | Листов |
| | | Р7 | 28 | 65 |
| План потолка 5-го этажа. Сечение 3-3 М 1:50 | | Сертификат ДА №002249 | | |

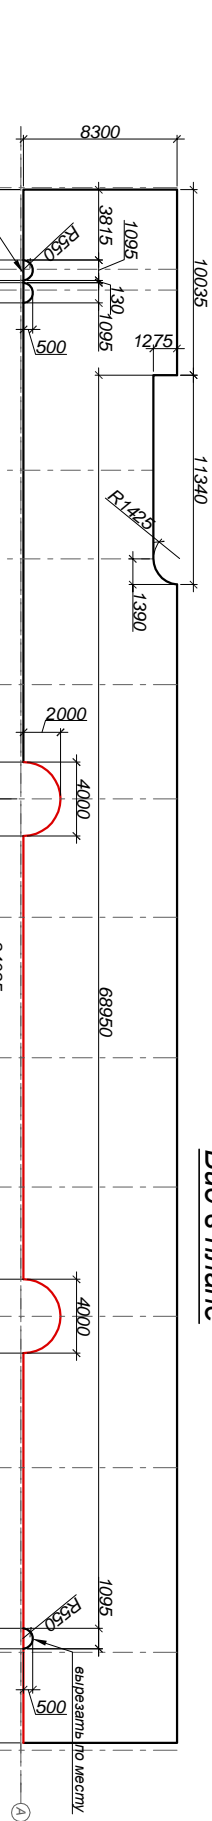


Разрез 1-1

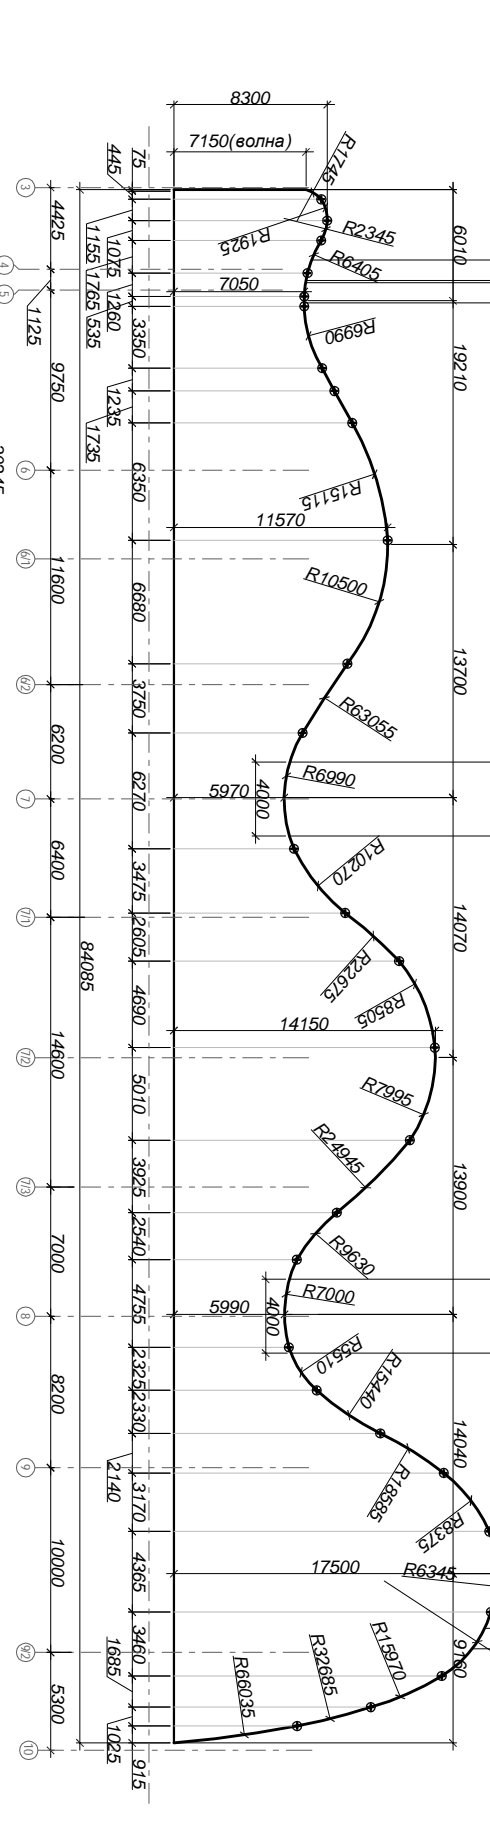



План раскладки модулей в развернутом виде

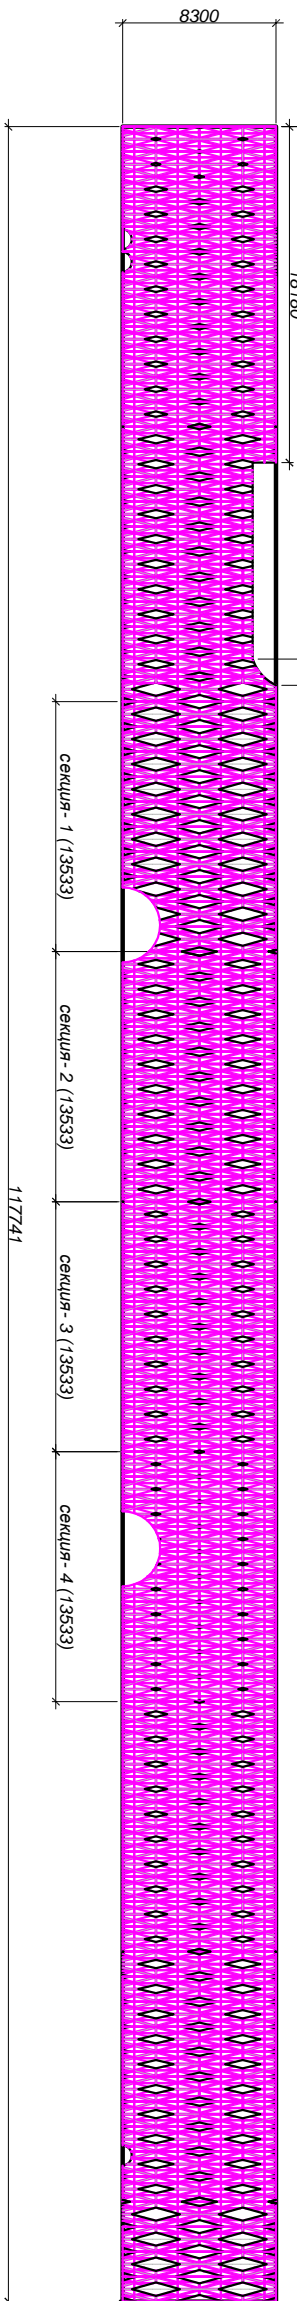

Разбивочная сетка 1000x1000мм

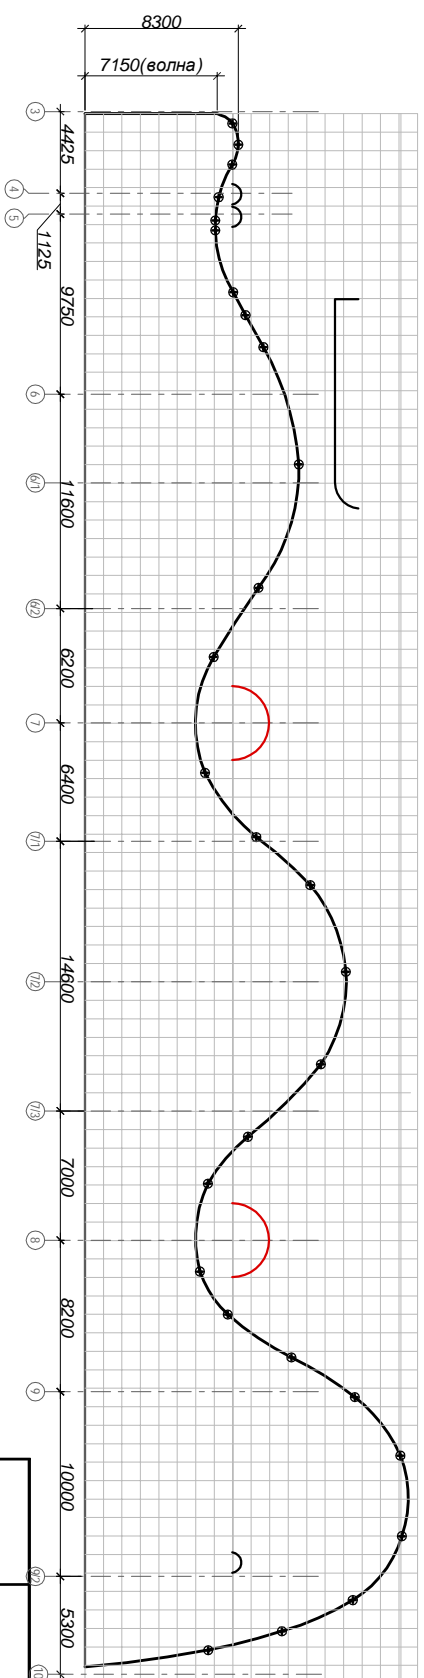

Элемент модуля

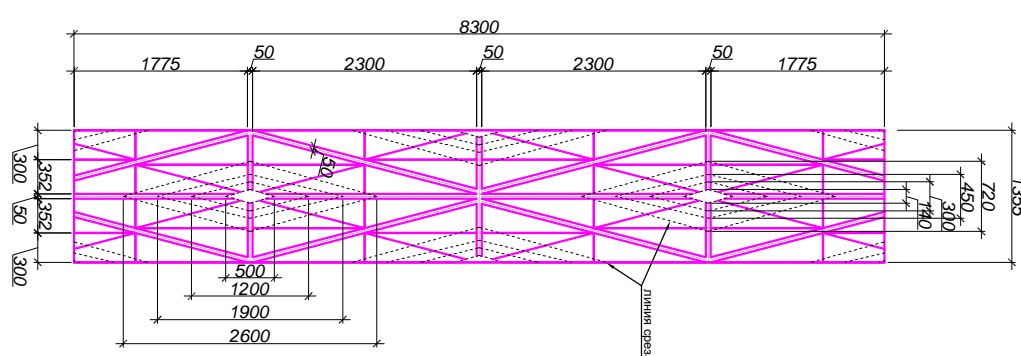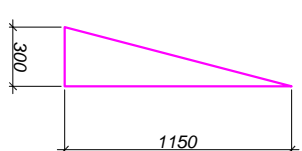


Базовый модуль




| | | | | | |
|----------------------|------|---------------|--|------|--|
| ГАП | | Соловьев И.И. | | 2018 | |
| Адрес: | | | | | |
| Фойе | | | | | |
| Фрагмент потолка "С" | | М 1:400 | | | |
| Стандия | Лист | Листов | | | |
| РП | 29 | 65 | | | |
| Сертификат | | ДА №002249 | | | |

Фрагмент потолка "С": Секция 1
М 1:100

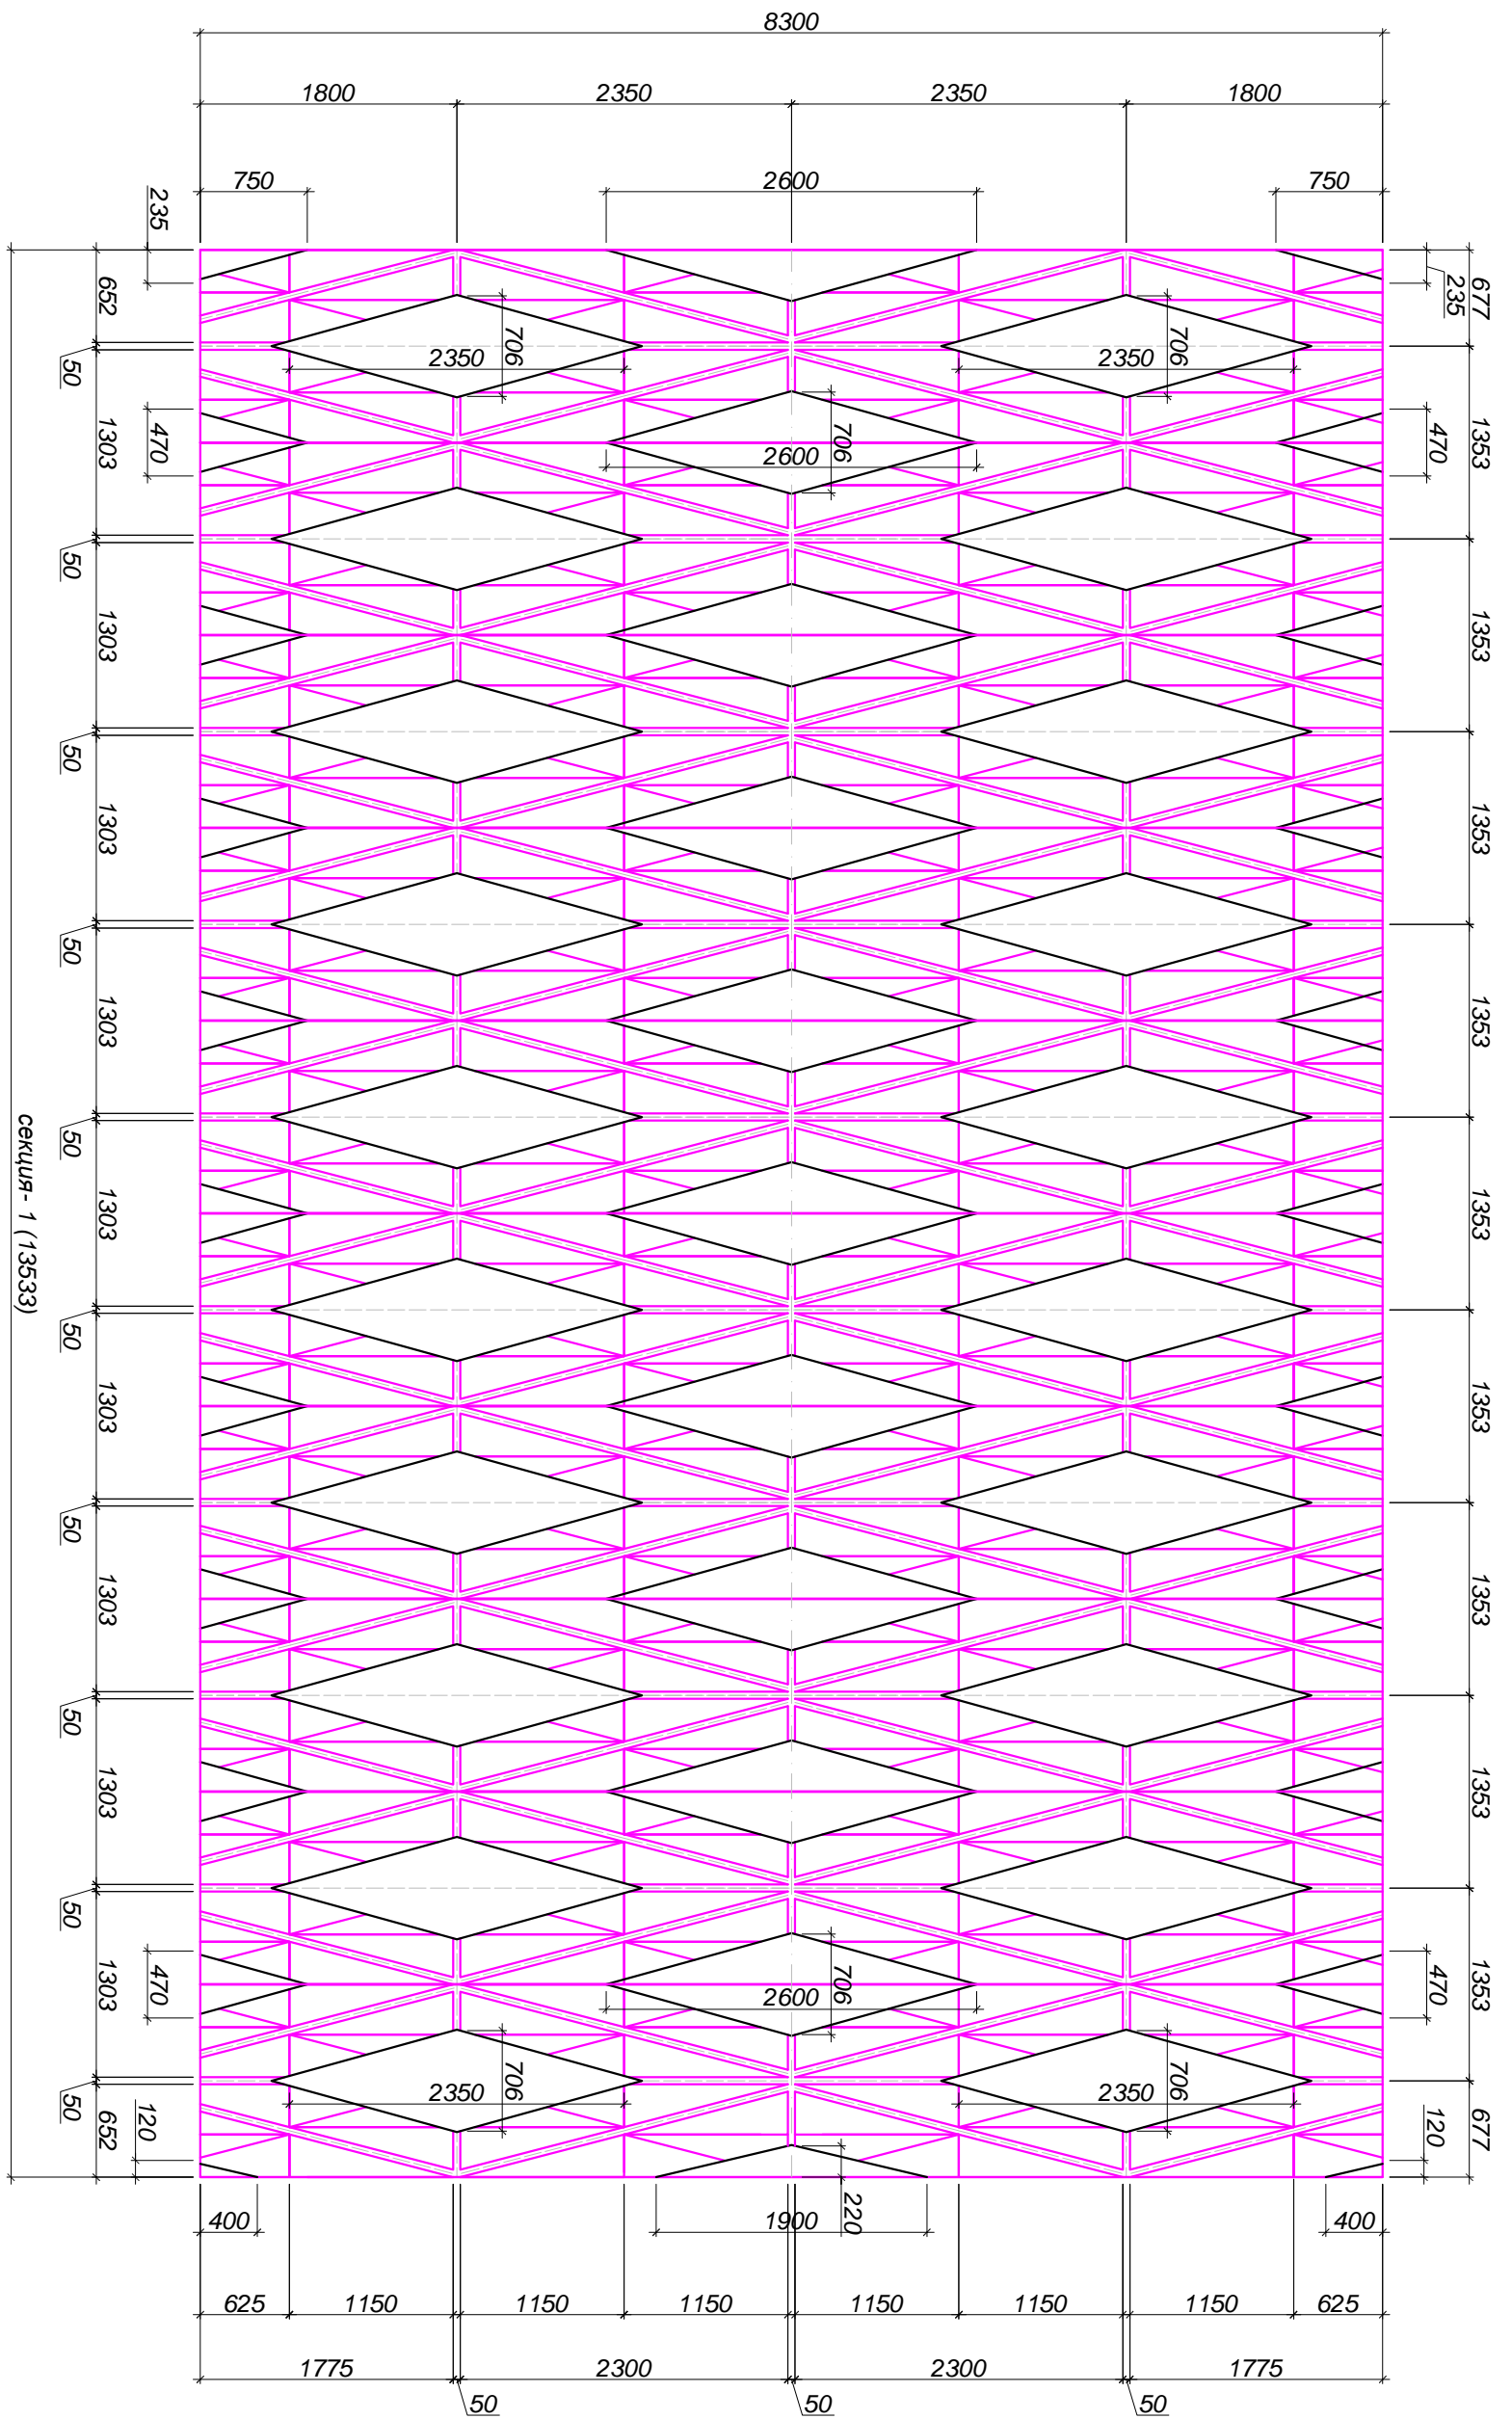


секция - 1 (13533)

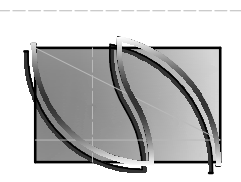


| | | | |
|---|--------------------|--------------------------|--------|
| Адрес: | | Сертификат АА №002249 | |
| ГАП | Соловьев И.И. | Стандия | Лист |
| | <i>[Signature]</i> | РП | 30 |
| | 2018 | | Листов |
| | | | 65 |
| Фрагмент потолка "С": Секция 1 М 1:100 | | | |


Фрагмент потолка "С": Секция 2
М 1:100

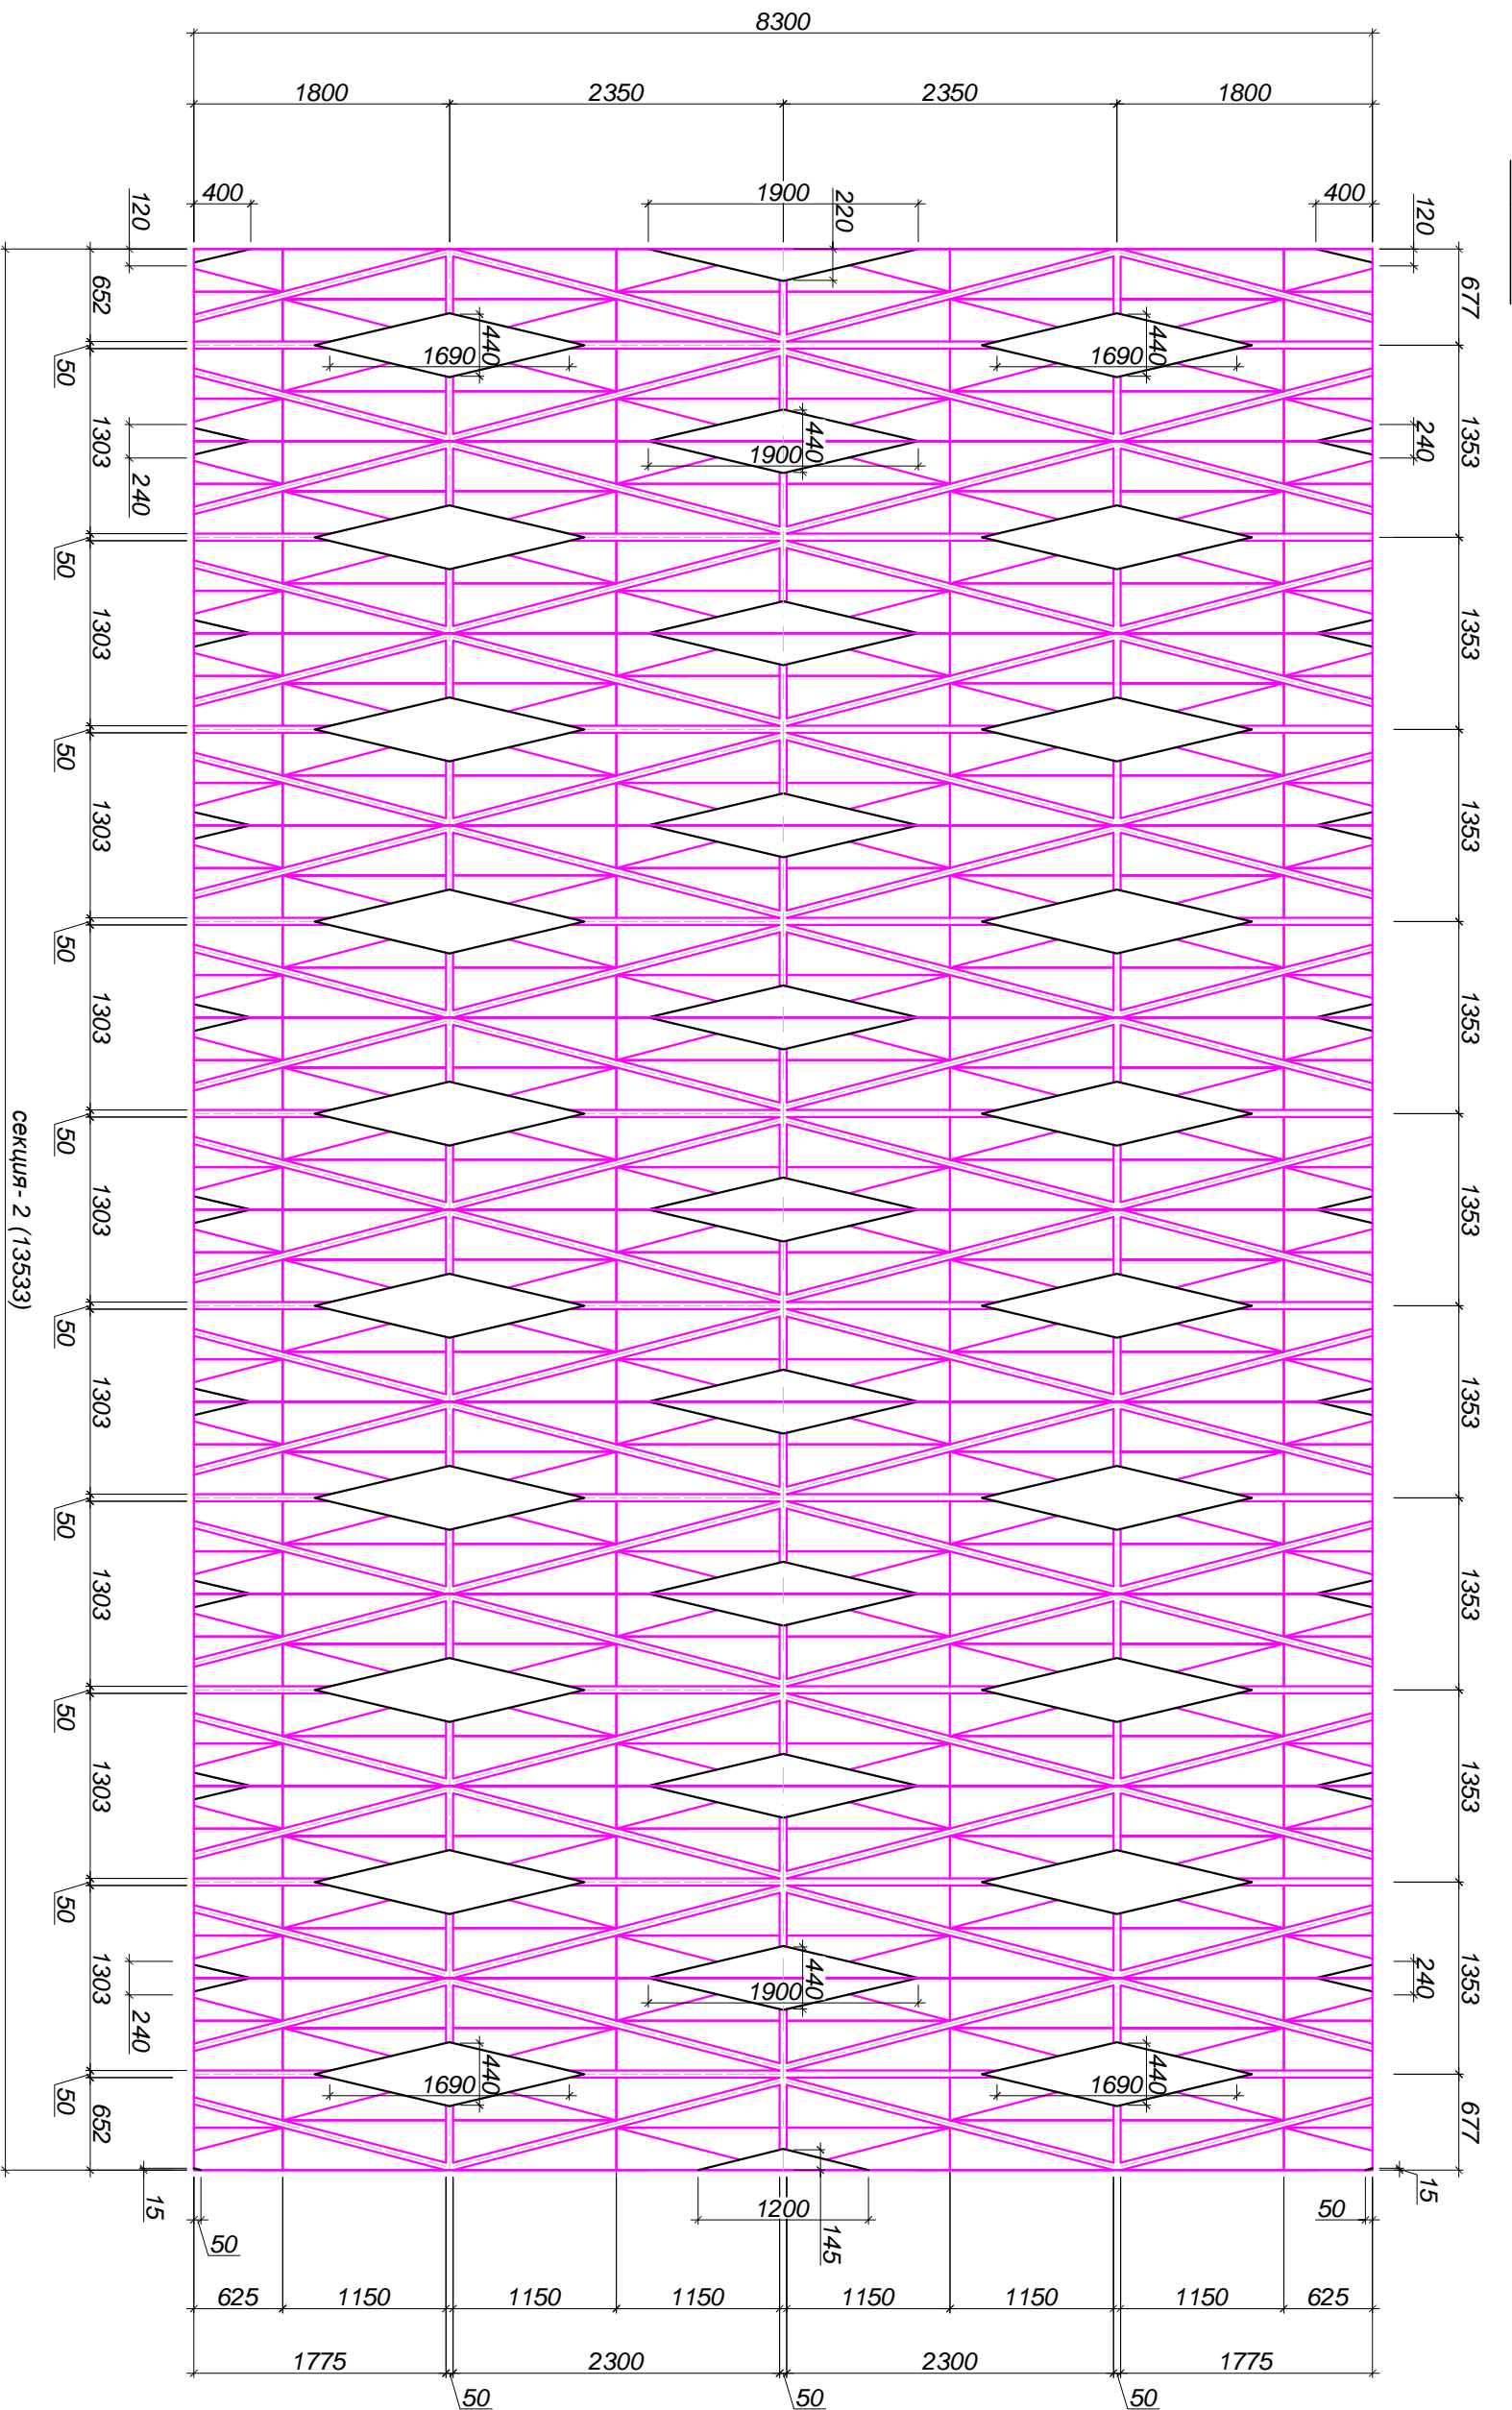


| | | | |
|--------|---------------|---|--------|
| Адрес: | | Фрагмент потолка "С": Секция 2 М 1:100 | |
| ГАП | Соловьев И.И. | 2018 | |
| Фойе | | Стандия | Лист |
| | | РП | 31 |
| | | | Листов |
| | | | 65 |
| | | Сертификат АА №002249 | |

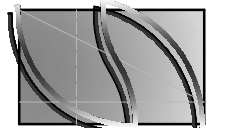

Фрагмент потолка "С": Секция 3
М 1:100

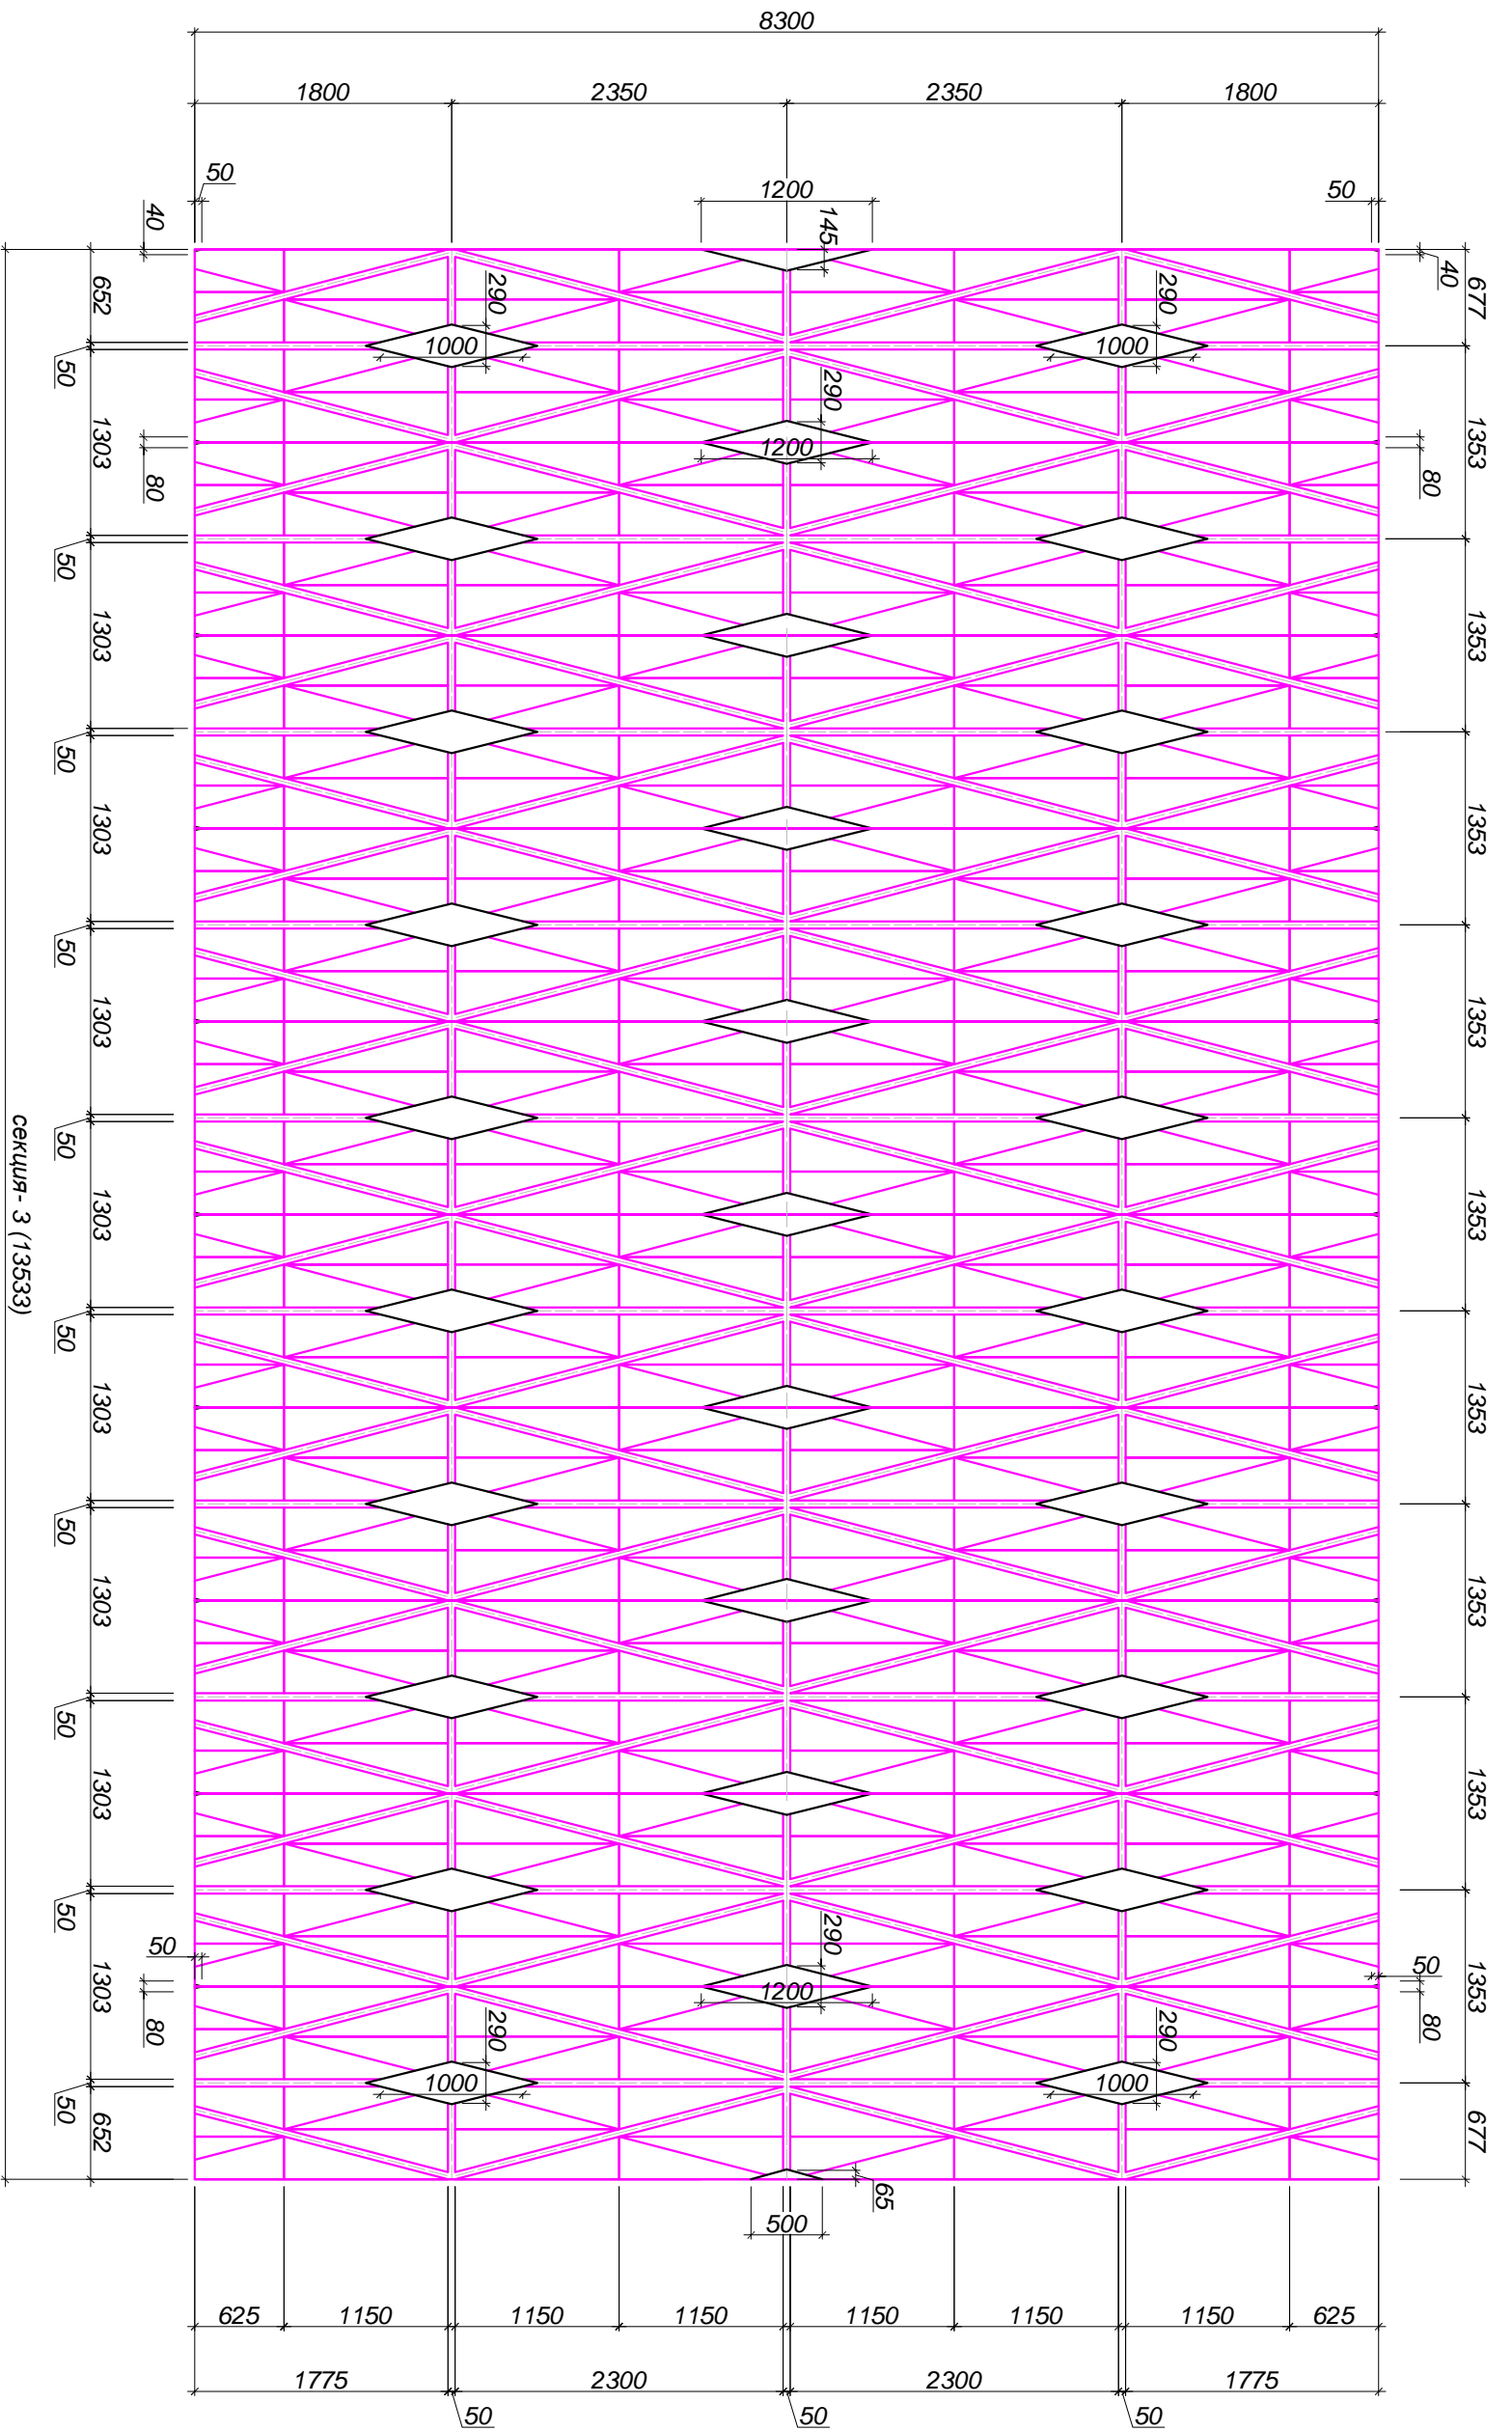


секция - 3 (13533)

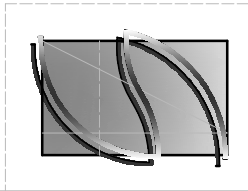


| | | |
|---|---------------|--------|
| Адрес: | | |
| ГАП | Соловьев И.И. | 2018 |
| Фрагмент потолка "С": Секция 3 М 1:100 | | |
| Стадия | Лист | Листов |
| П7 | 32 | 65 |
| Сертификат АА №002249 | | |

Фрагмент потолка "С": Секция 4

М 1:100

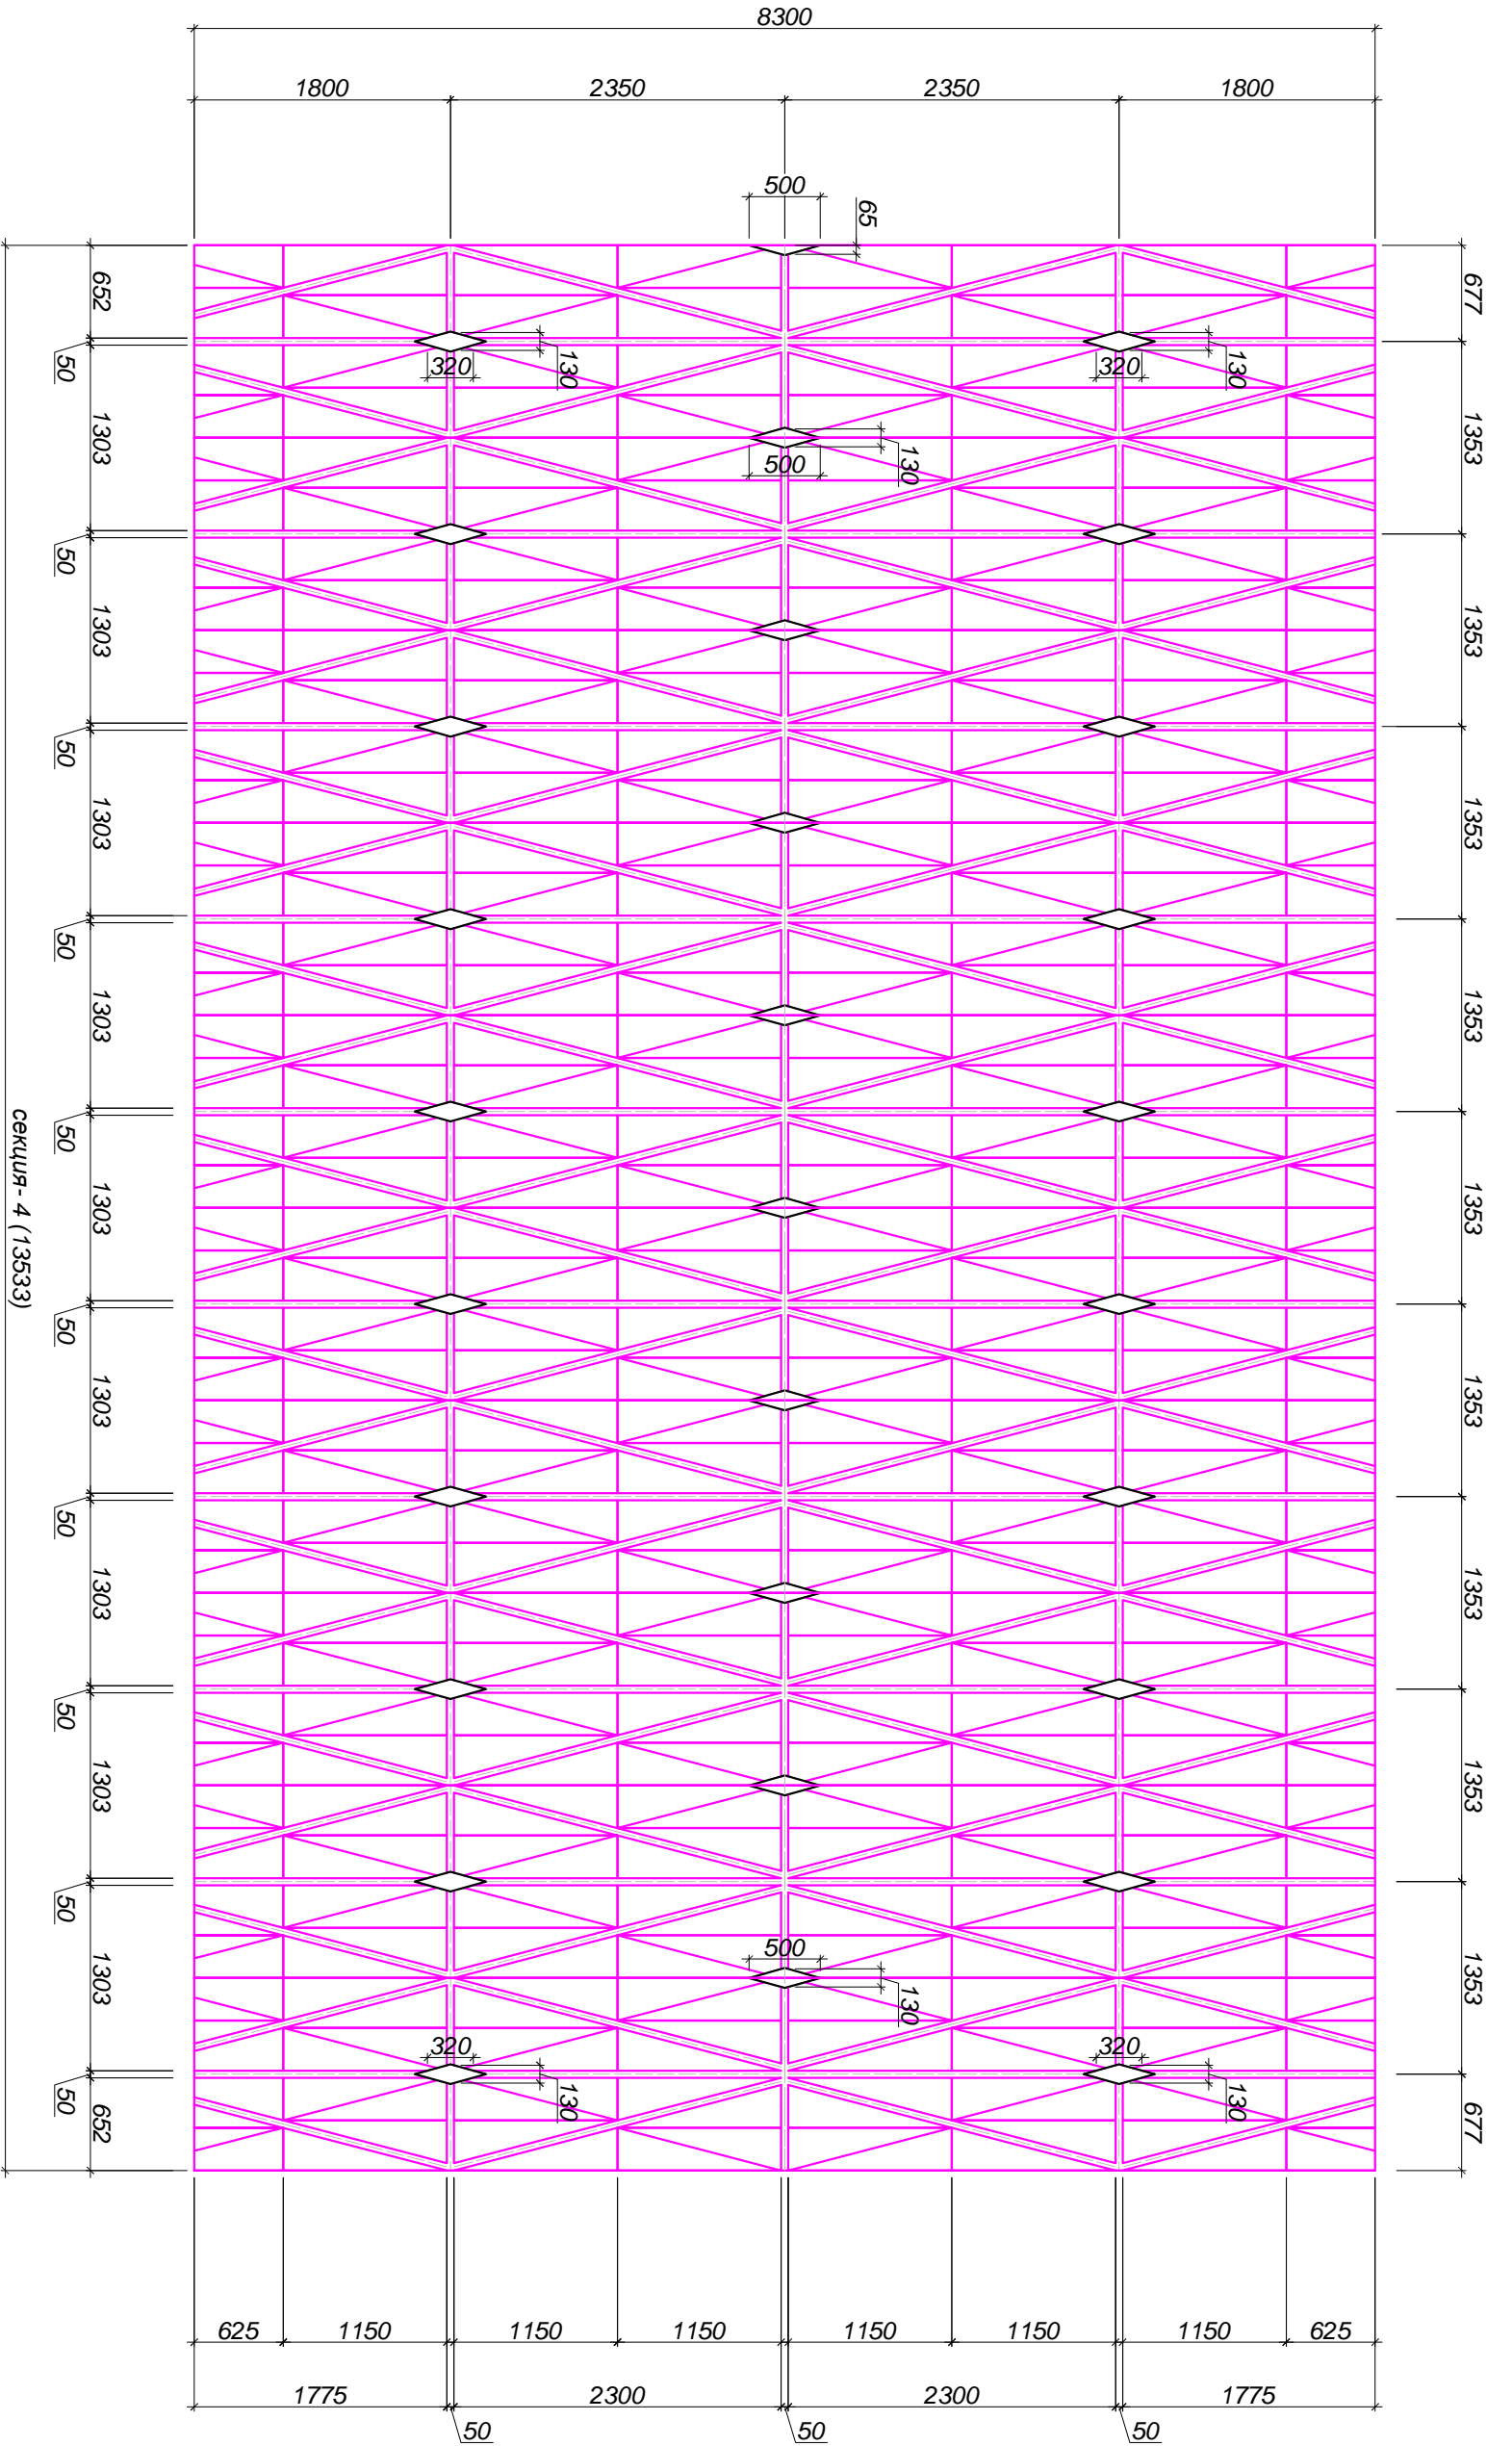


секция-4 (13533)

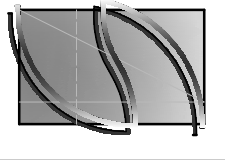


| | | | |
|---------|---------------|--------------------------------|--|
| Адрес: | | | |
| ГАП | Соловьев И.И. | | |
| | | | |
| | 2018 | | |
| Фойе | | Фрагмент потолка "С": Секция 4 | |
| | | М 1:100 | |
| Стандия | Лист | Листов | |
| РП | 33 | 65 | |
| | | Сертификат | |
| | | АА №002249 | |

План потолков 1-го этажа с расстановкой светильников

М 1:300

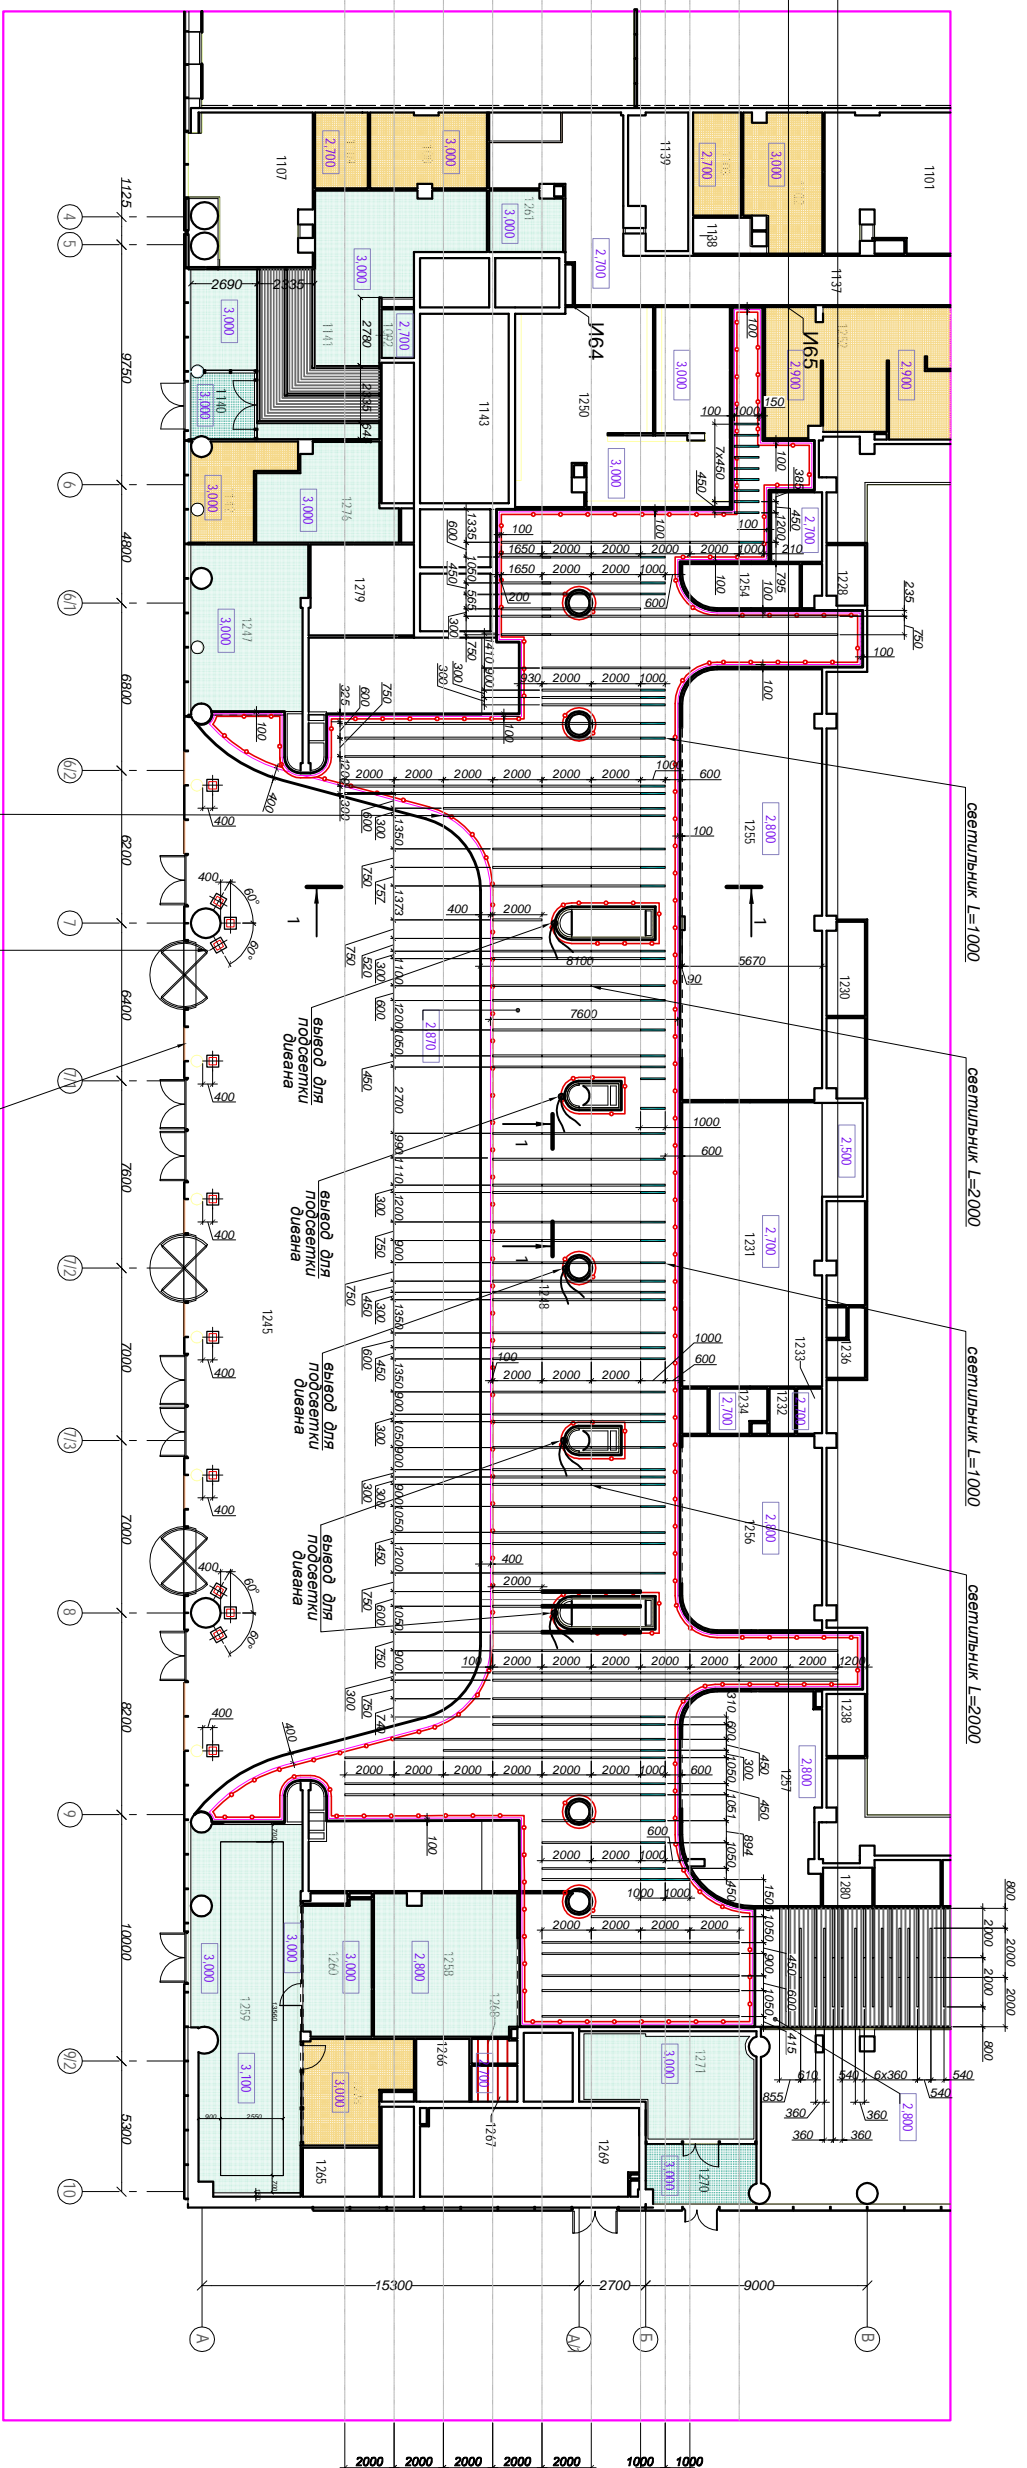

Условные обозначения электро и
слаботочного оборудования:

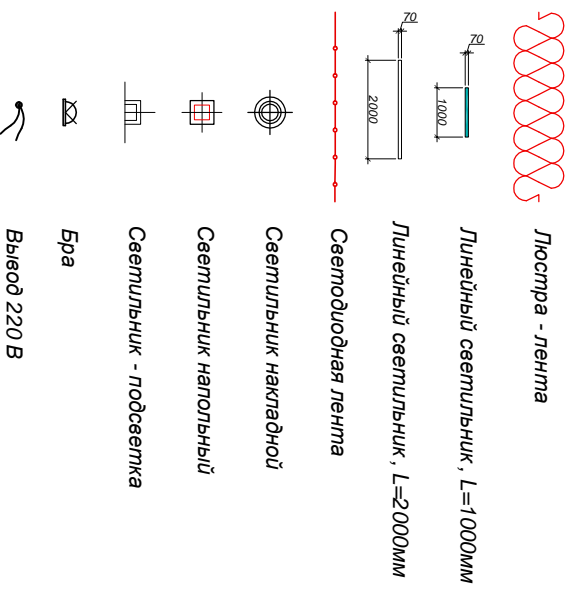


Линейный светильник
DeLight STREAMLINER 70S


Светильник напольный
DeLight LOGIC 60 R 93020

Примечание:
- за отп. 0,000 на данном листе принята отп. чистого пола
1-го этажа ;
- все размеры уточнить по месту ;
- площадь реального потолка S=616,00 м².


| | | | | | | | | | | | | | | | | | |
|-----|--|---------------|--|------|--|--|--|------|--|--------------------------|--|------|--|--------|--|----|--|
| ГАП | | Соловьев И.И. | | 2018 | | Адрес: | | Фойе | | Стандия | | Лист | | Листов | | | |
| | | | | | | План потолков 1-го этажа с расстановкой светильников М 1:300 | | | | Сертификат ДА №002249 | | РП | | 34 | | 65 | |

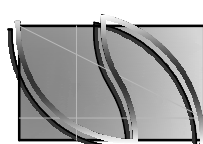

План потолка 1-го этажа
с расстановкой светильников
Сечение 1-1
М 1:20

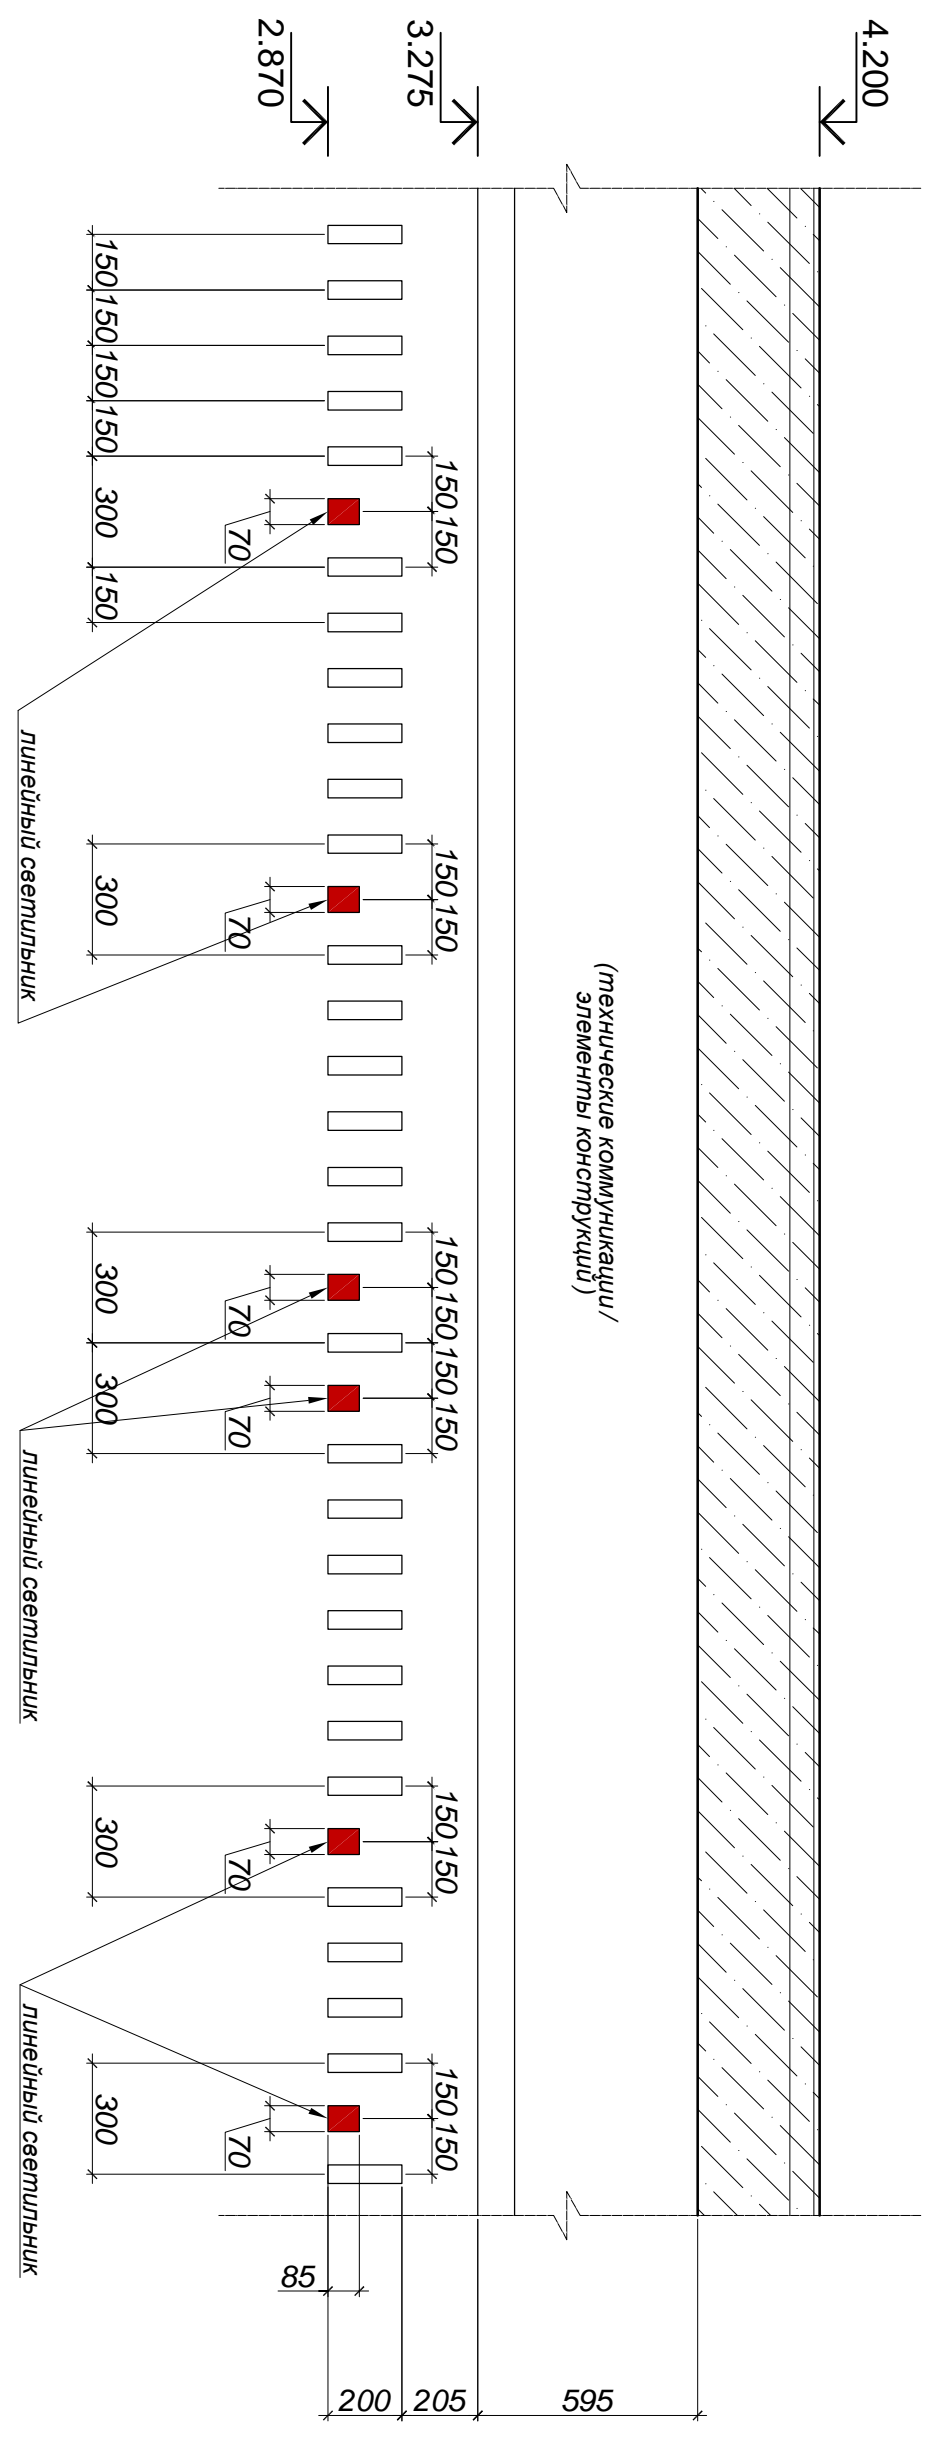


Линейный светильник
Detailight STREAMLINER 70S

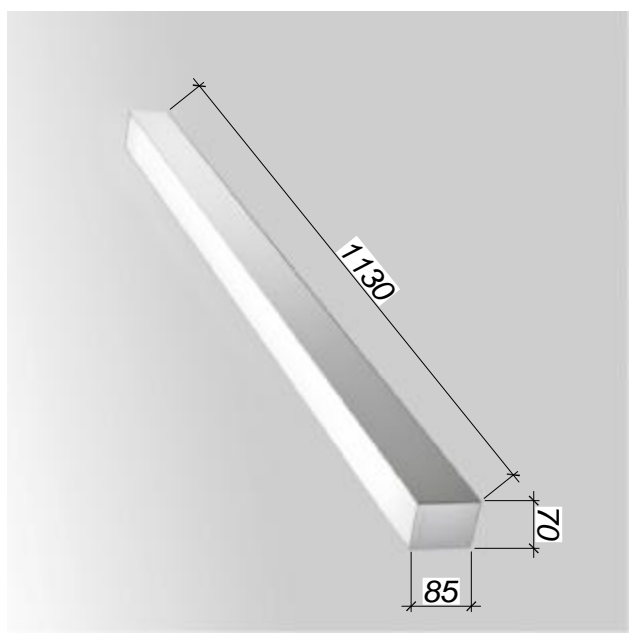


Примечание:
- за отп. 0,000 на данном листе принята отп. чистого пола 1-го этажа ;
- все размеры уточнить по месту ;
- площадь реечного потолка фойе S=616,00 м²;
- сечение рейки 50x200мм/ длина перемычек;
- линейные светильники устанавливаются вдоль оси между рейками (см. привязку осей
размещения данных светильников на плане потолка 1-го этажа
с расстановкой светильников)
- линейные светильники устанавливаются вдоль их осей в произвольном порядке , насколько
позволяет техническая длина данной модели .



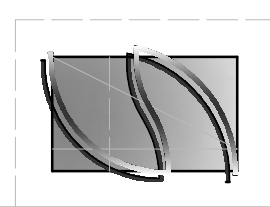


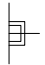


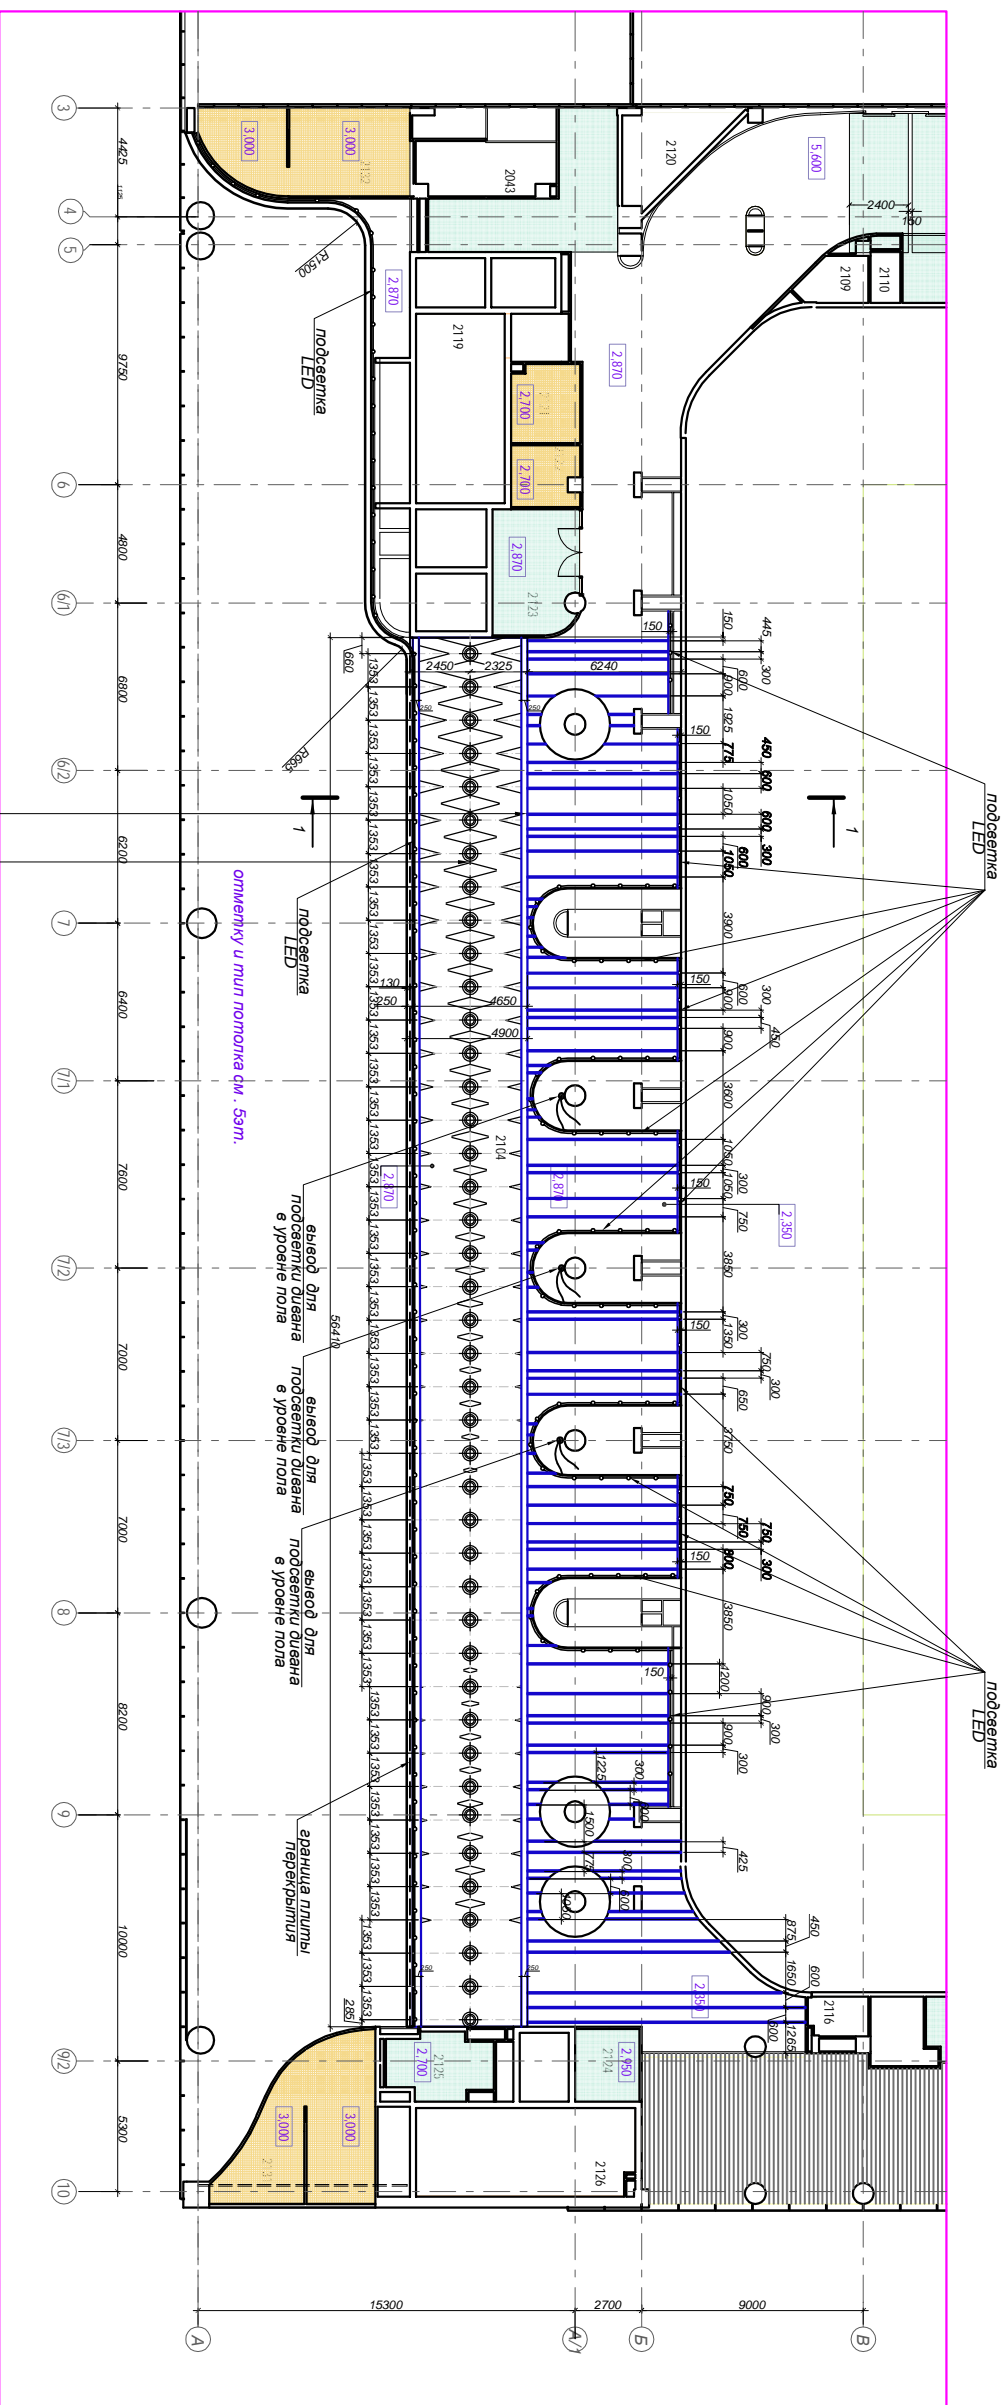
| | | | |
|---|---------------|------------|--------|
| Адрес: | | | |
| ГАП | Соловьев И.И. | 2018 | |
| | | | |
| | | | |
| | | | |
| Фойе | | Стандия | Лист |
| | | РП | 35 |
| | | | Листов |
| | | | 65 |
| План потолка 1-го этажа с расстановкой светильников | | Сертификат | |
| Сечение 1-1 М 1:20 | | АА №002249 | |



**План потолков 2-го этажа
с расстановкой светильников
М 1:300**



**Условные обозначения электро и
слаботочного оборудования:**

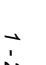-  Люстра - лента
-  Люминесцентный светильник
-  Светодиодная лента
-  Светильник накладной
-  Светильник напольный
-  Светильник - подсветка
-  Бра
-  Вывод 220 В
-  Группы освещения




Люминесцентный светильник
Daylight STREAMLINER 70S




Светильник накладной
Накладной светильник Lightstar RULLO 214433

Примечание:
- за отп. 0,000 на данном листе принята отп. чистого пола
2-го этажа ;
- все размеры уточнить по месту ;

| | | | |
|--|---------------|------------|------------|
| Адрес: | | Фойе | |
| ГАП | Соловьев И.И. | 2018 | |
| План потолков 2-го этажа с расстановкой светильников М 1:300 | | Сертификат | Сертификат |
| Стандия | Лист | Листов | |
| РП | 36 | 65 | |

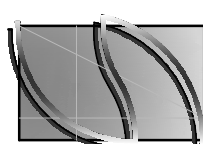


Мультимедийный экран

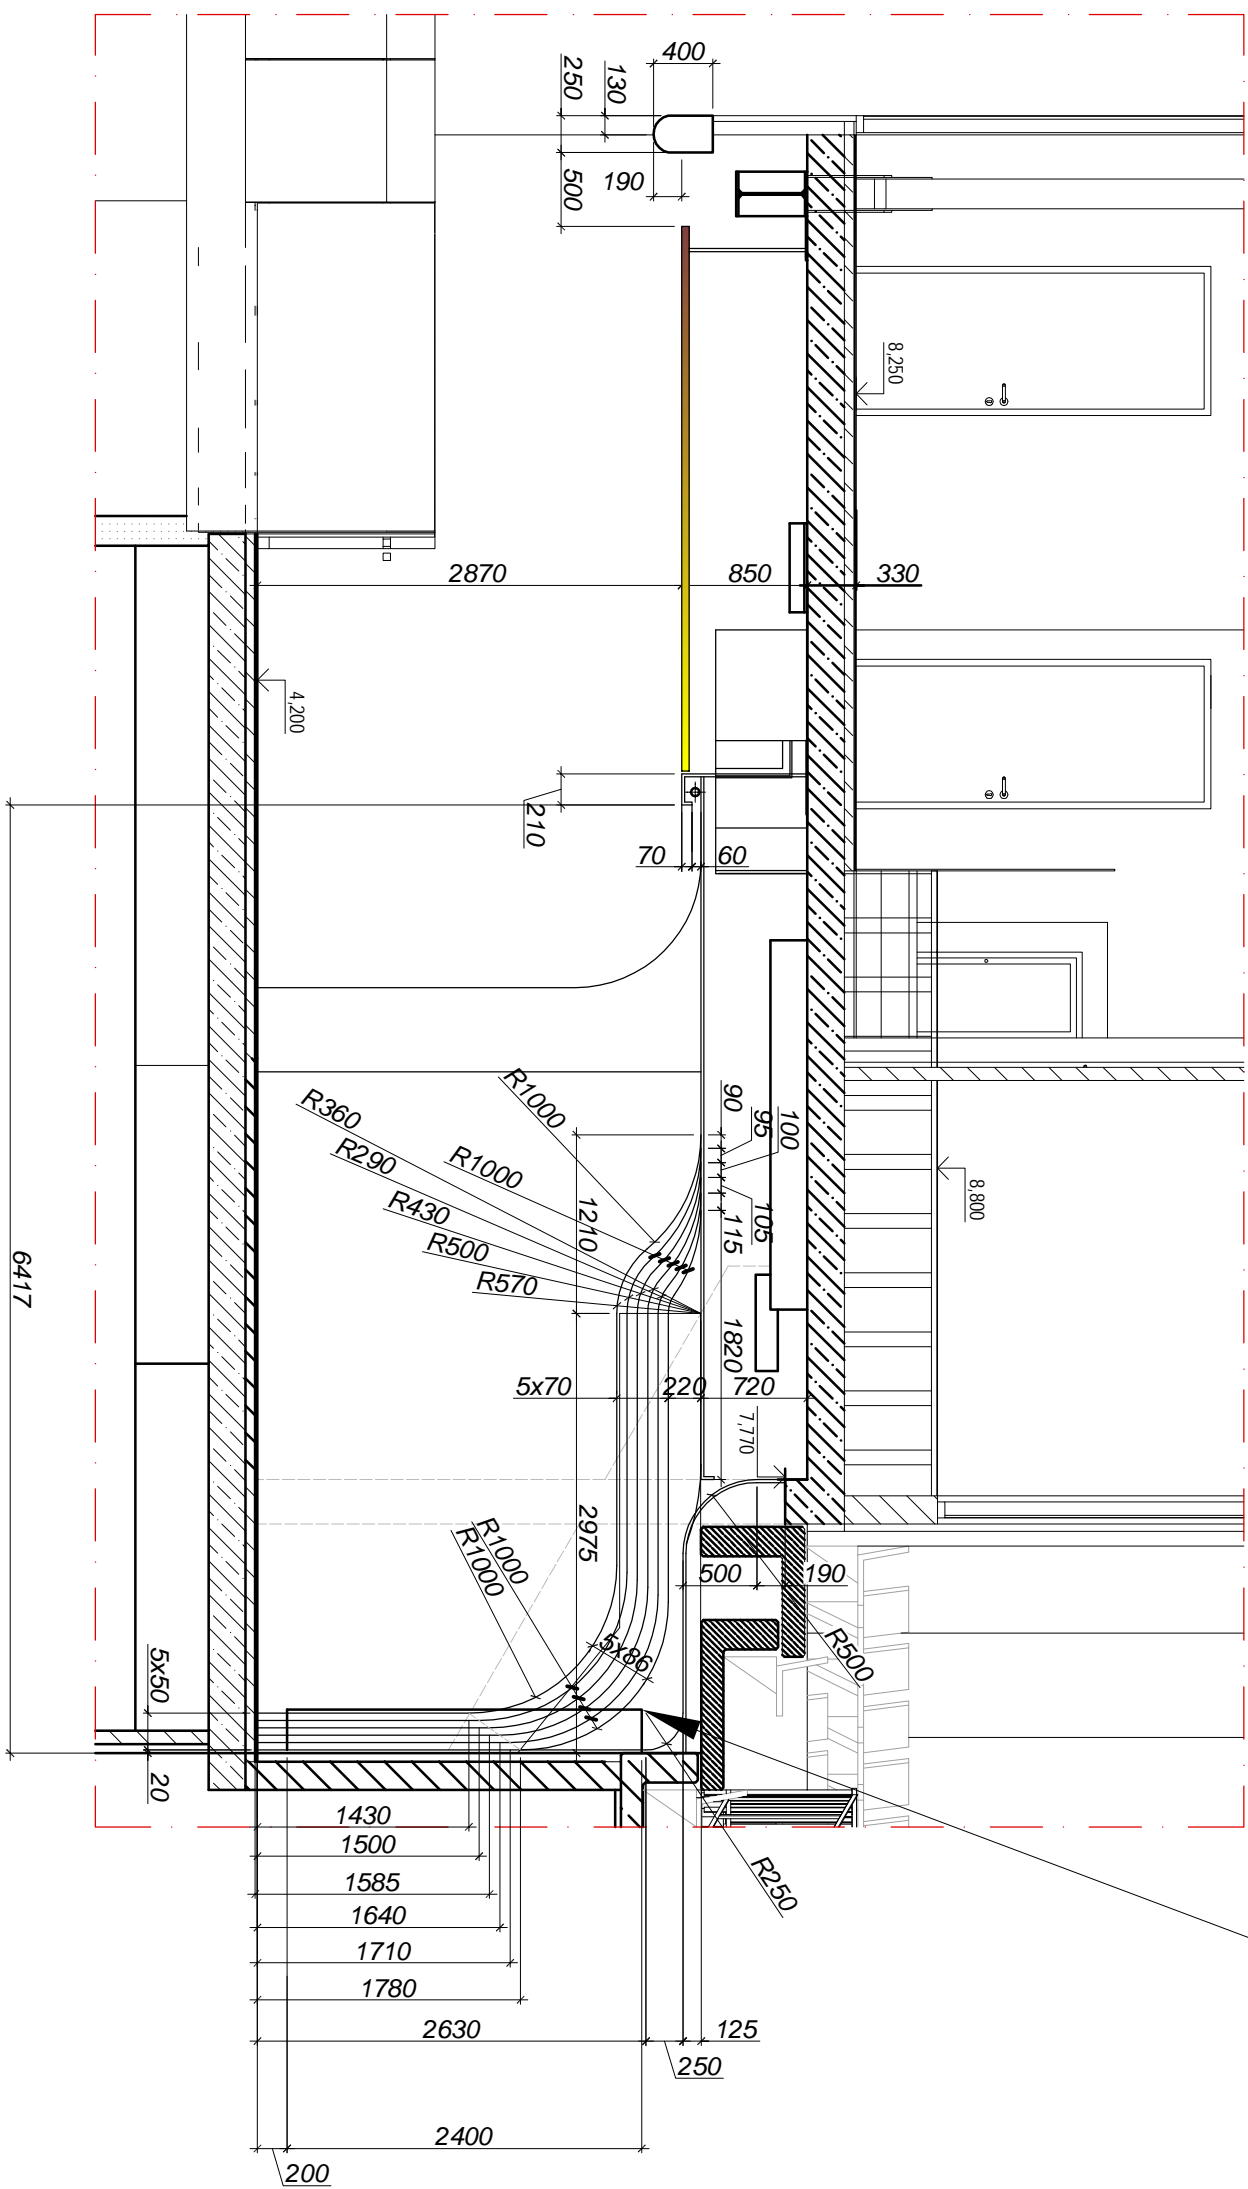


| | | |
|----------------------------------|----------------|--------|
| Адрес: | | |
| Фрагмент потолка "В". Разрез 1-1 | | |
| Склад | Лист | Листов |
| PT | 21 | 65 |
| Сертификация AA №002249 | | |
| Фрагмент потолка "В". Разрез 1-1 | | |
| M 1:50 | | |
| Фойе | | |
| Адрес: | | |
| Год | Сотрудник И.И. | 2018 |


Фрагмент плана
М 1:50

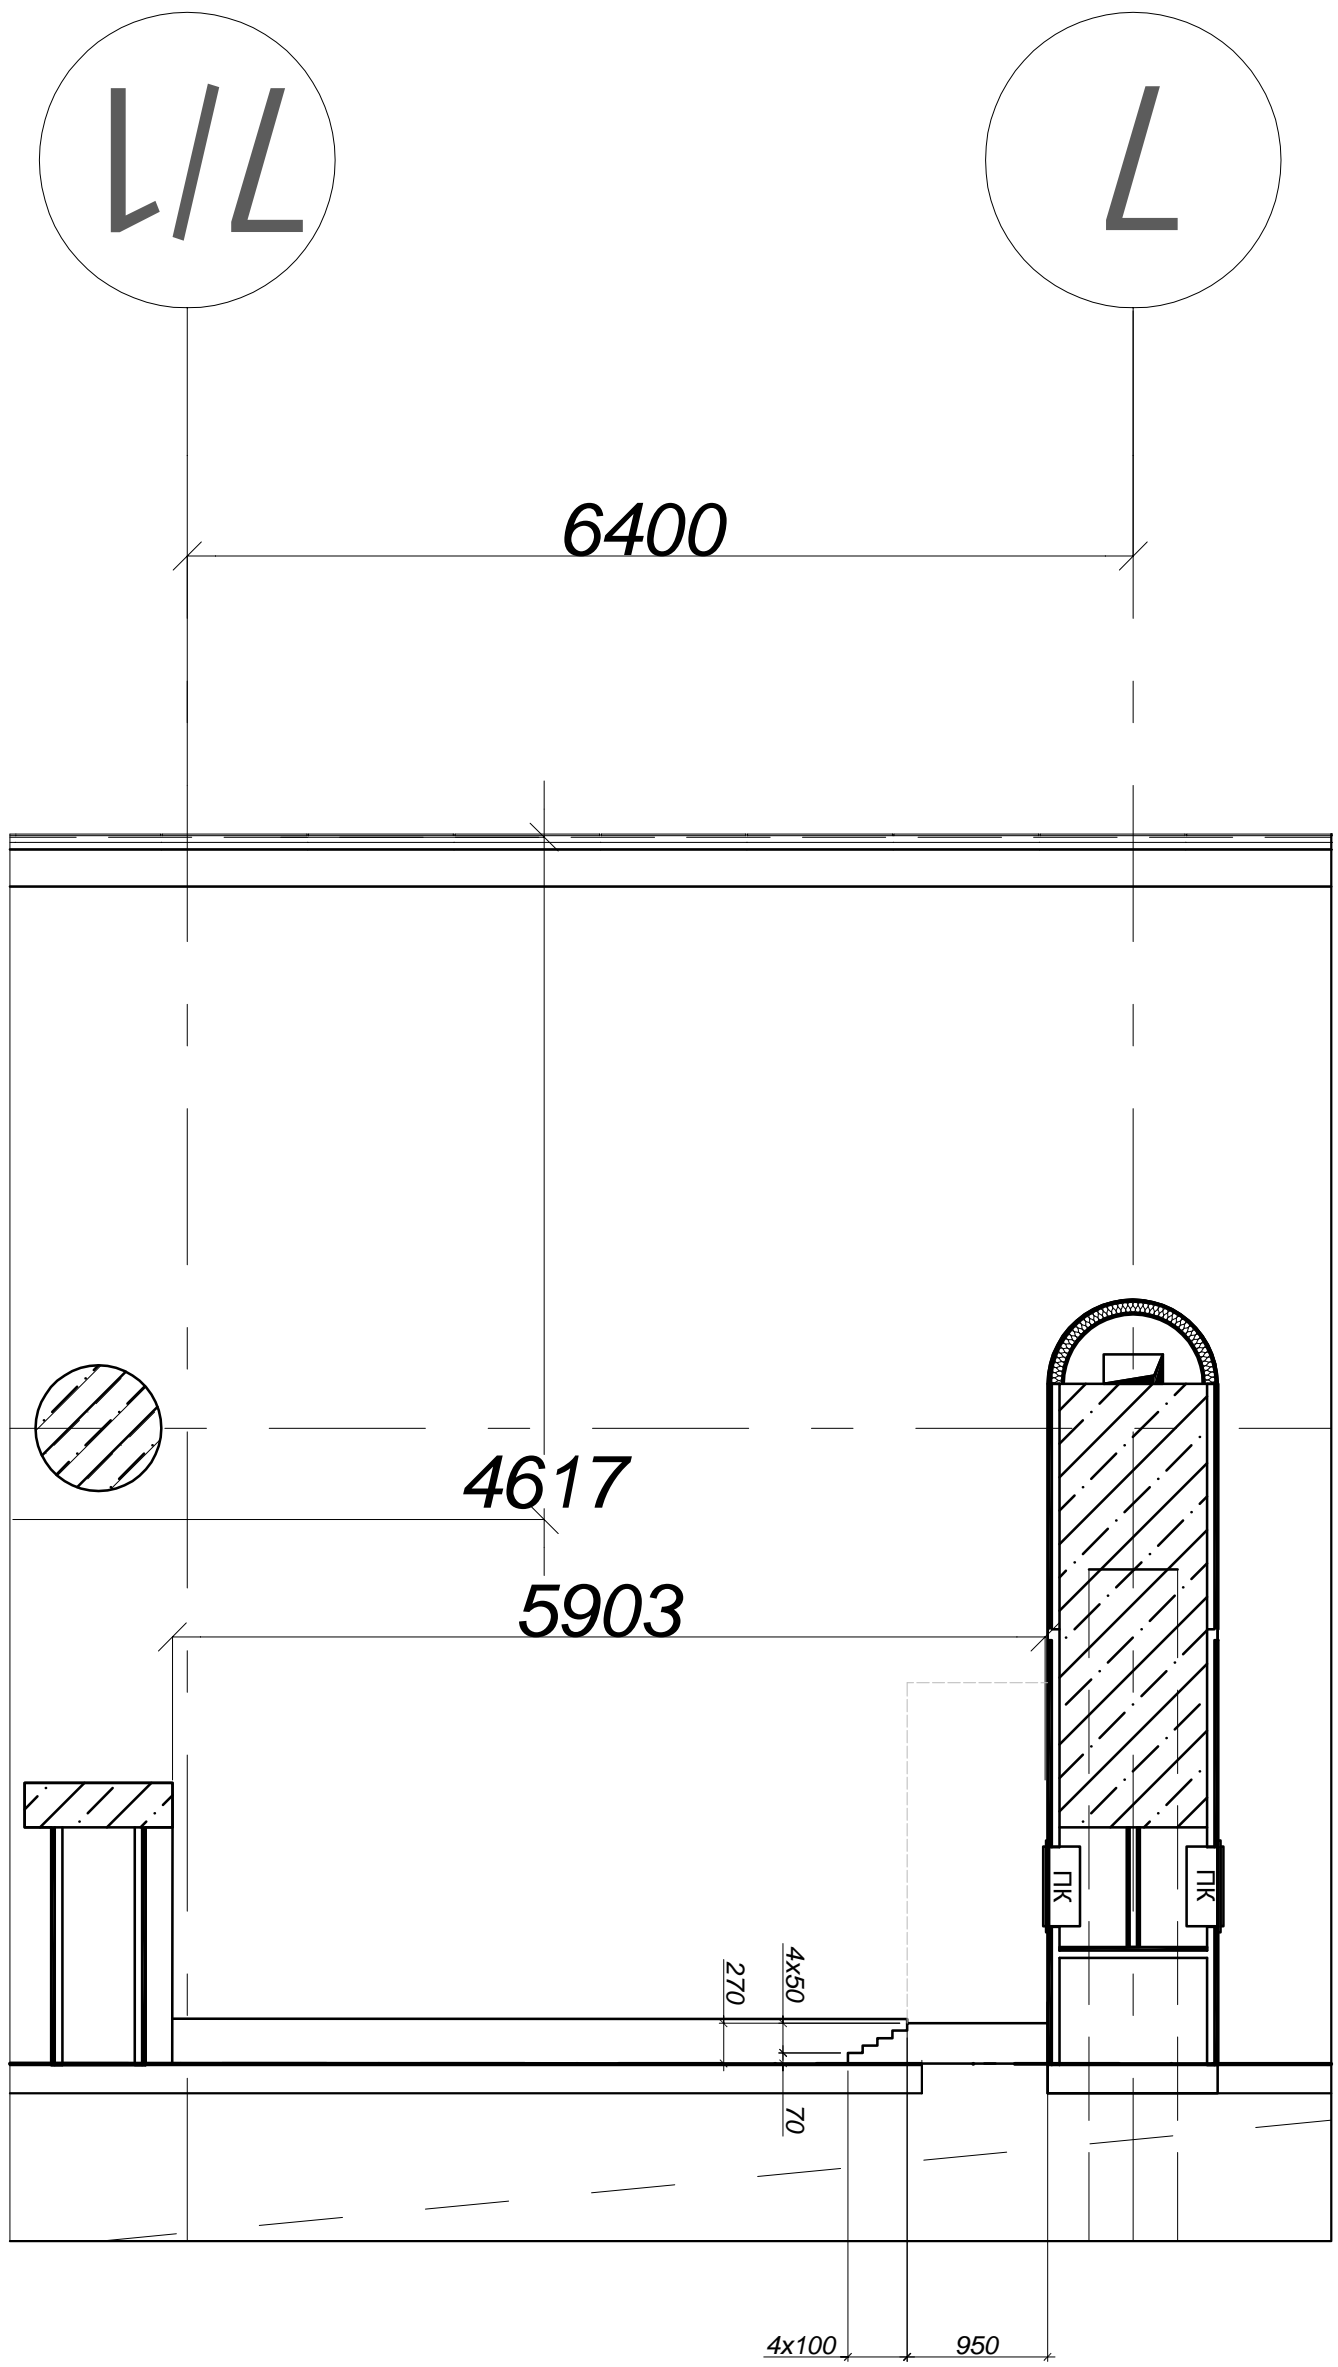

| | | | | | |
|--------------------------|------|---------------|--|------|--|
| Табл | | Соловьев И.И. | | 2018 | |
| Адрес: | | | | | |
| Фойе | | | | | |
| Смадыр | Туем | Туемное | | | |
| ПТ | | 65 | | | |
| Сертификат АА №002249 | | | | | |

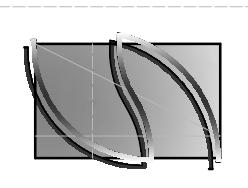



Мультимедийный экран

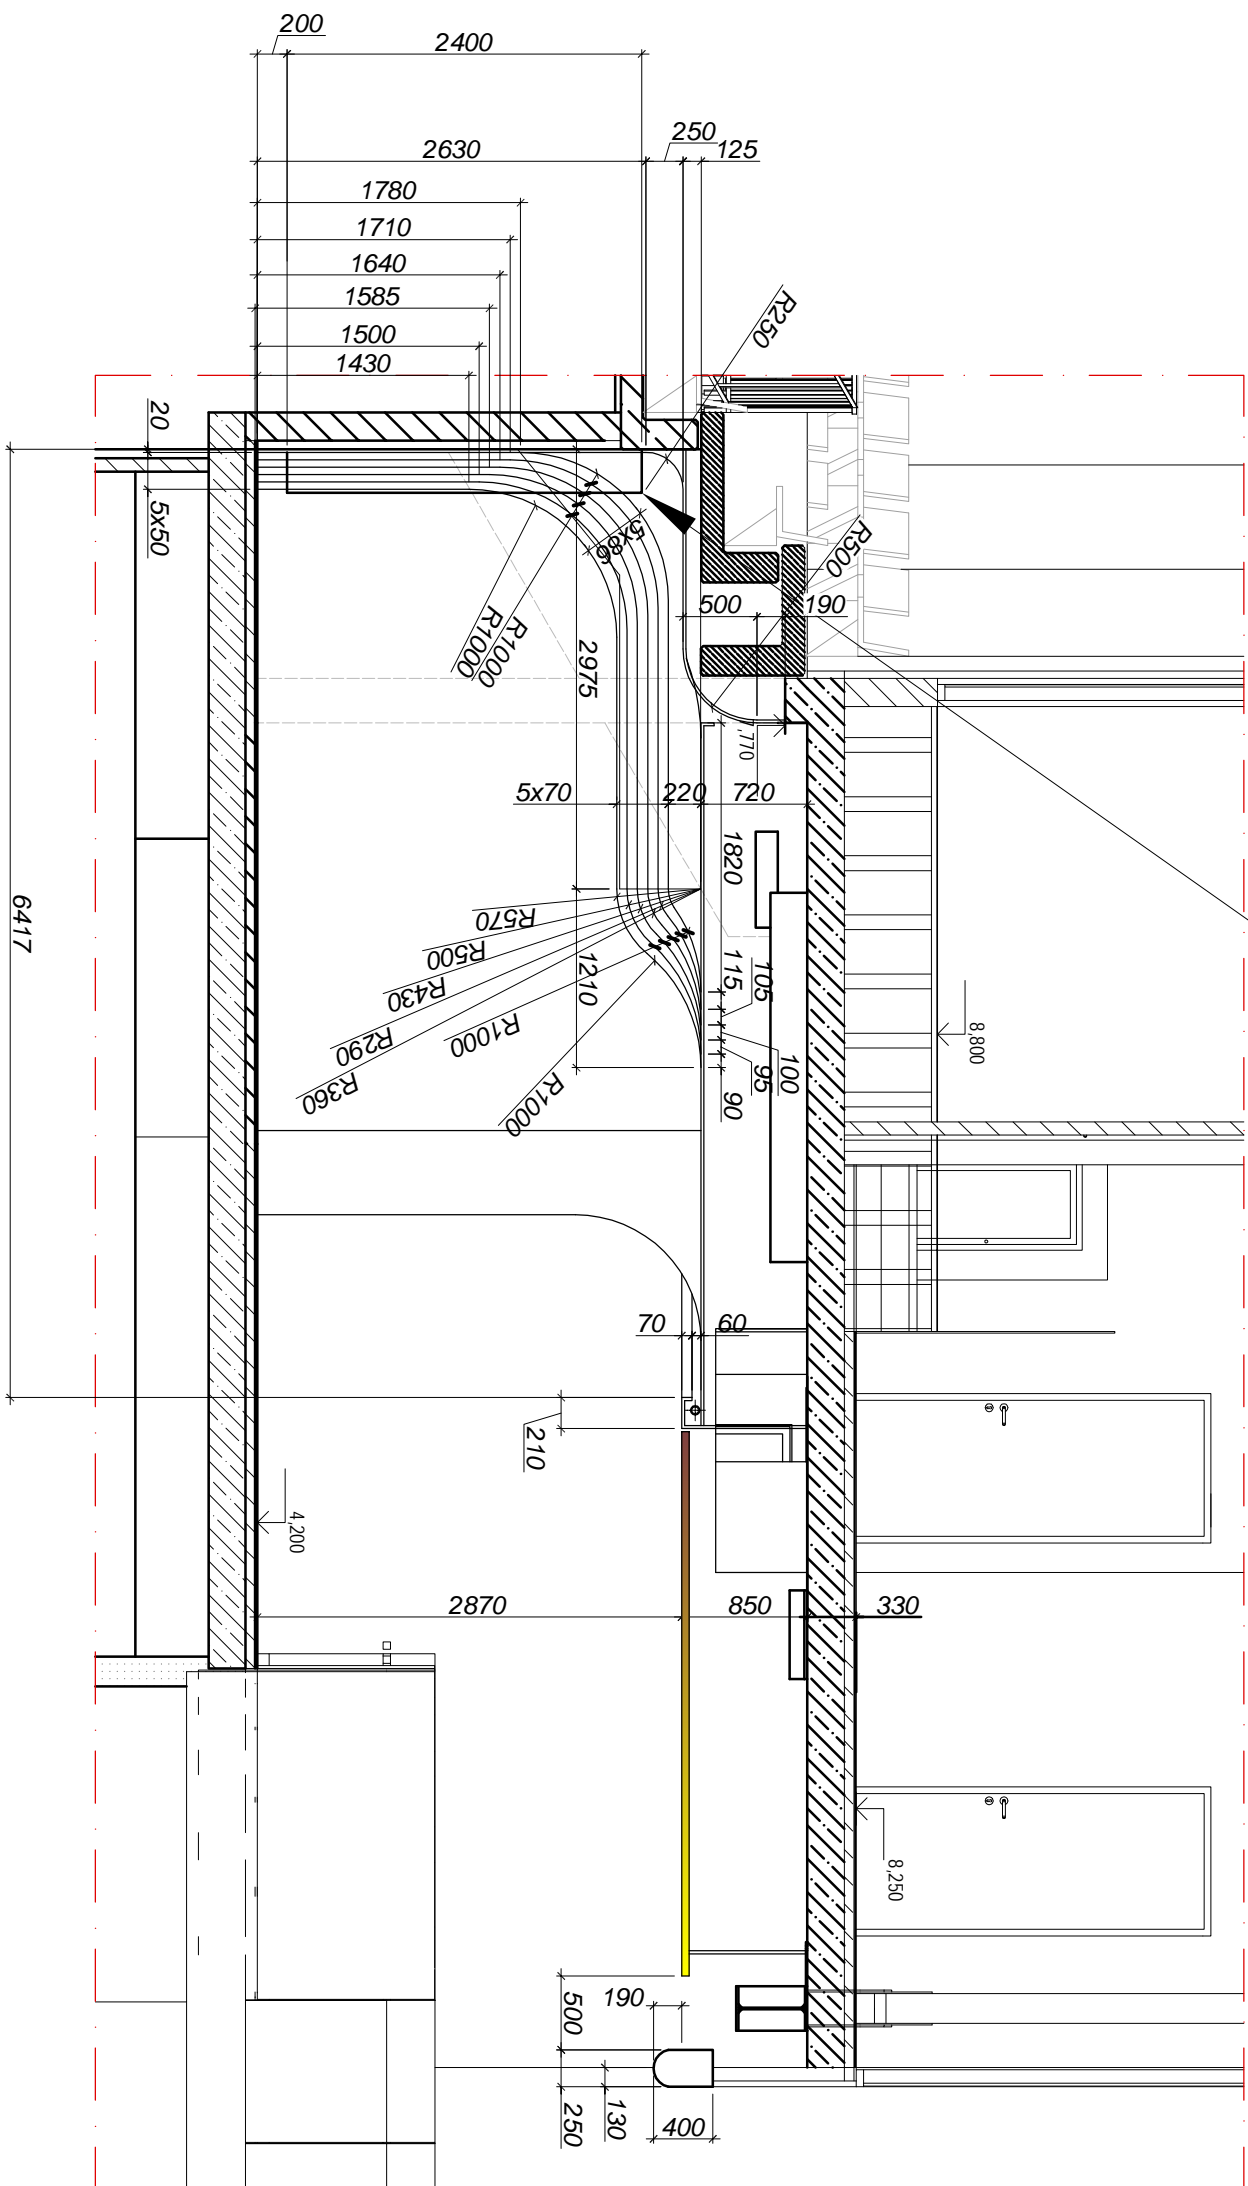



| | | | |
|----------------------------------|---------------|--------------------|---------|
| Адрес: | | | |
| Табл | Соловьев И.И. | <i>[Signature]</i> | 2018 |
| Фрагмент потолка "В". Разрез 1-1 | | Сертификация | |
| М 1:50 | | ПТ | 21 |
| | | Смакурс | Лисин |
| | | | Лисиное |
| | | 65 | |



Фрагмент плана
М 1:50

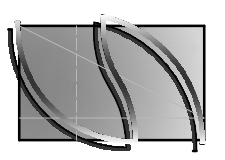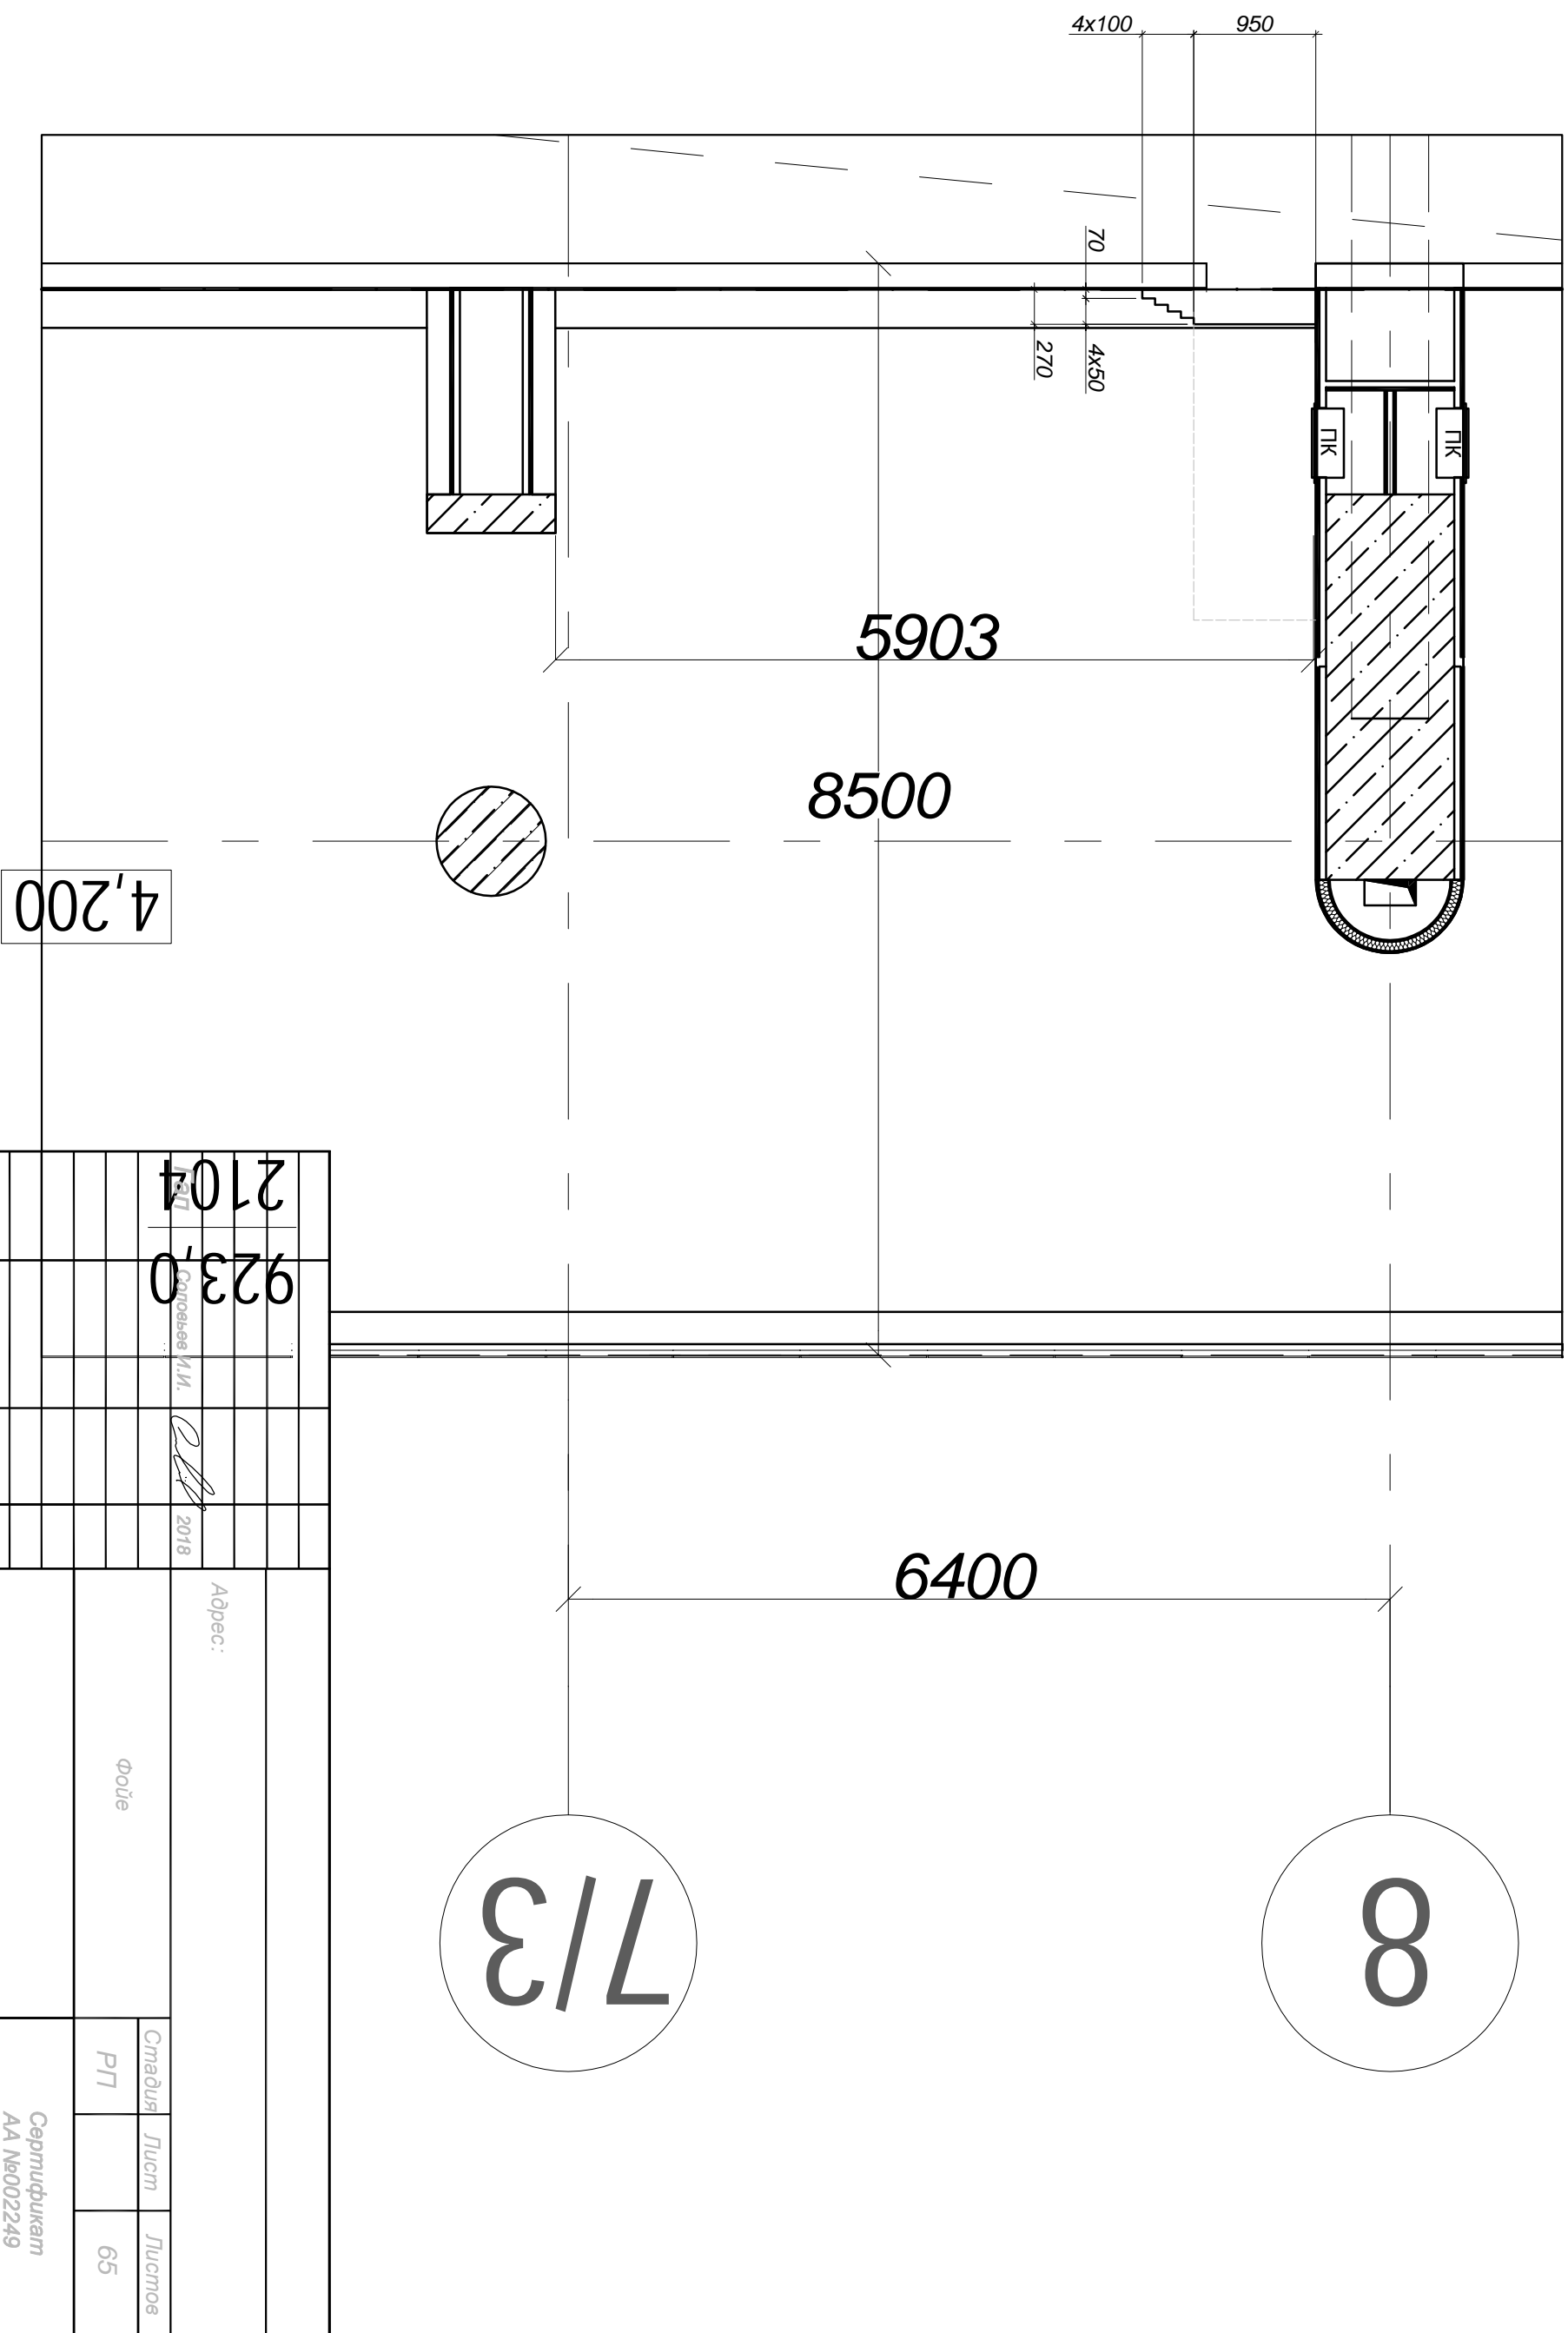

**План потолков 5-го этажа
с расстановкой светильников
М 1:300**

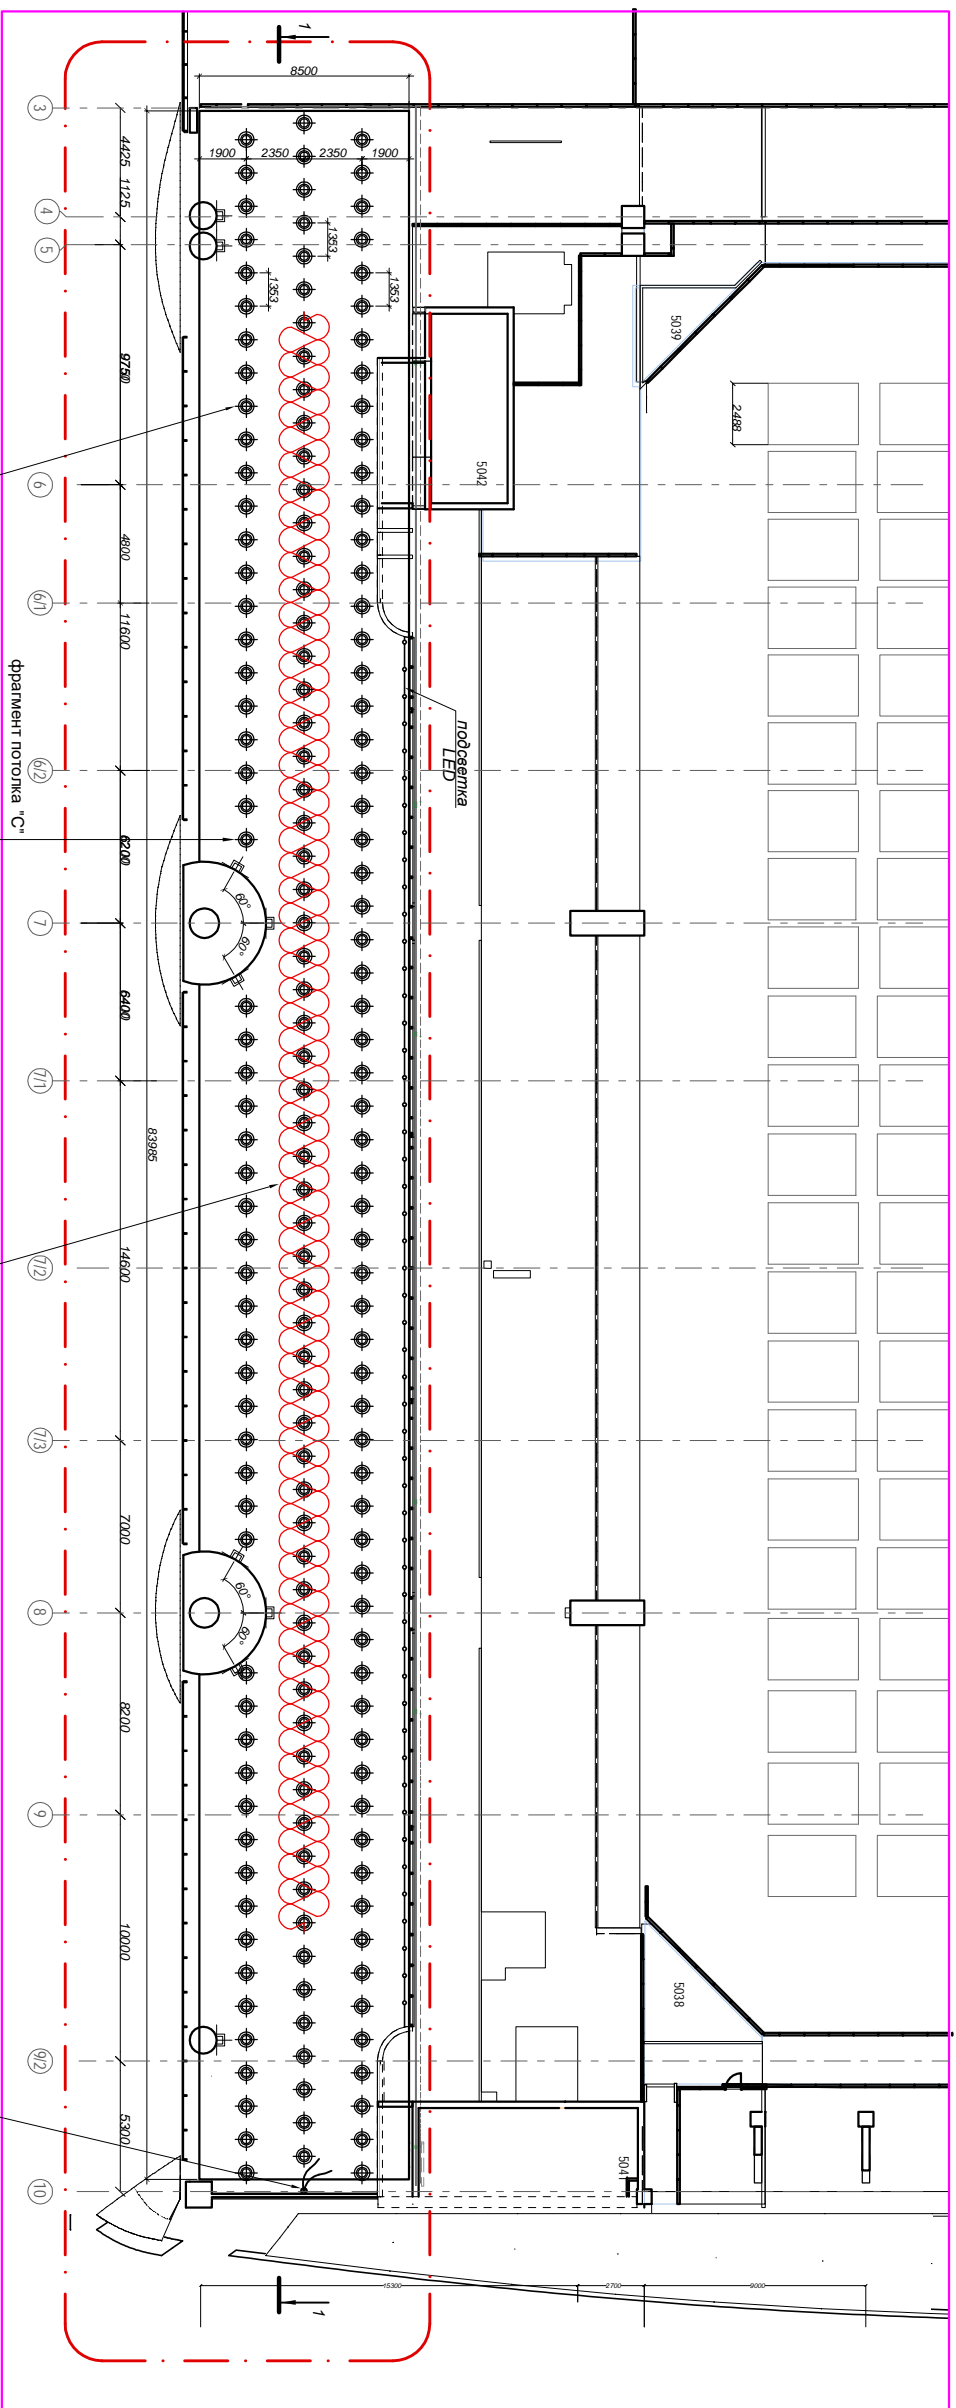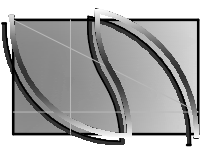

Условные обозначения электро и слаботочного оборудования:



Люстра - лента



линейный светильник



светодиодная лента



светильник накладной



светильник напольный



светильник - подсветка




бра



Выход 220 В

1 - 21



Группы освещения

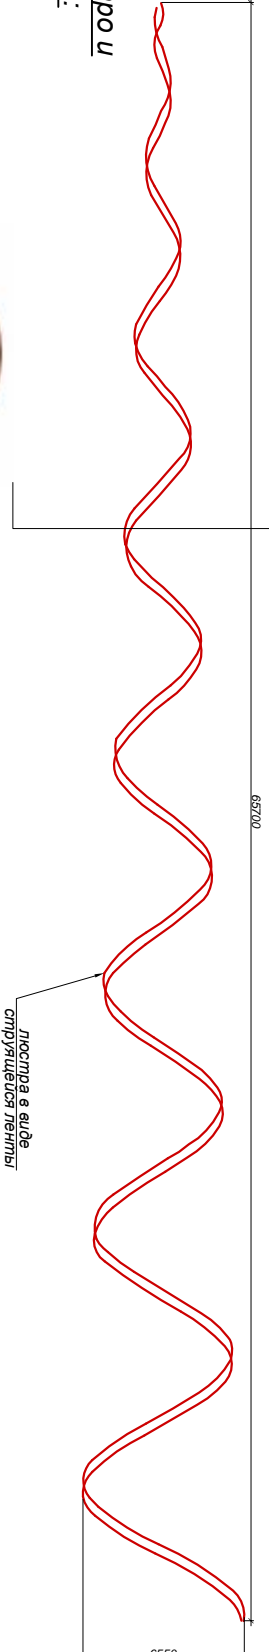





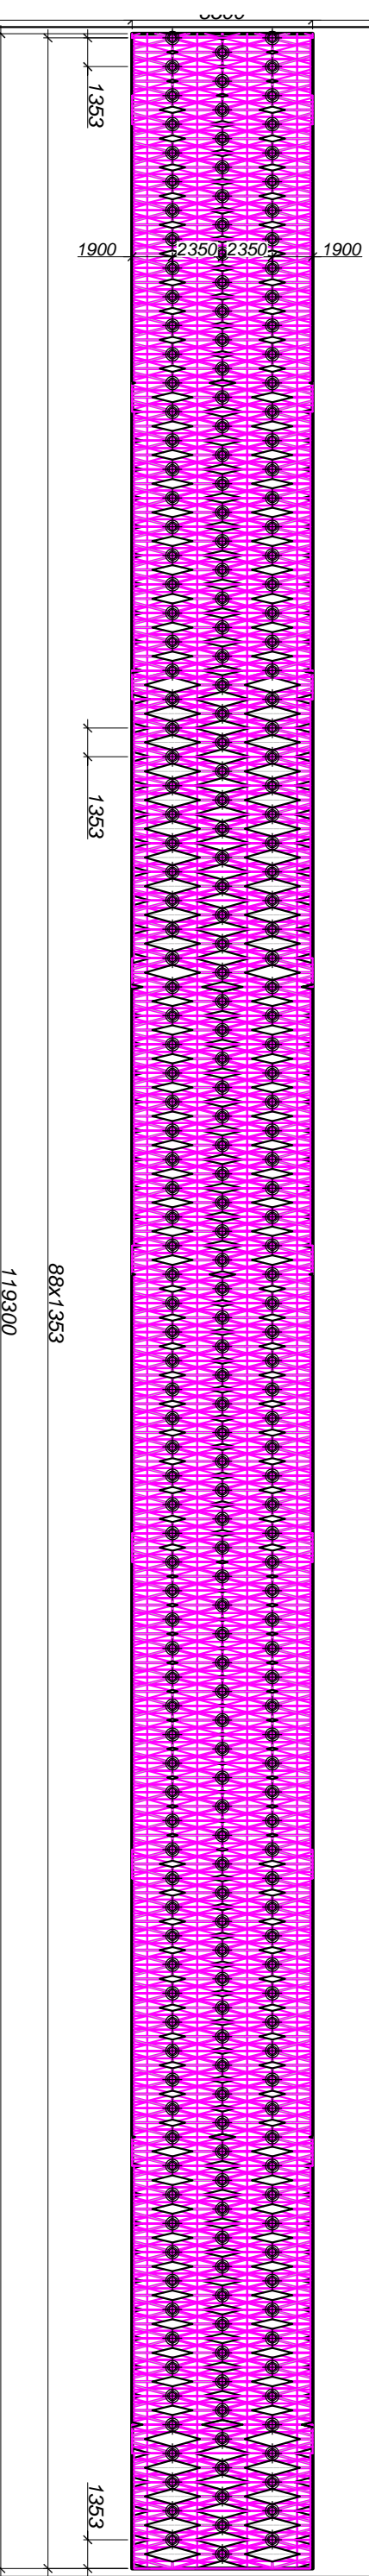
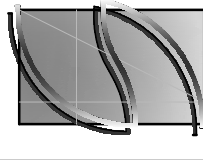



Светильник накладной
Накладной светильник Lightstar RULLO 214430


| | | | |
|--|---------------|--------|--|
| Адрес: | | Фойе | |
| ГАП | Соловьев И.И. | 2018 | |
| План потолков 5-го этажа с расстановкой светильников М 1:300 | | | |
| Смадия | Лусм | Лустов | |
| РП | 37 | 65 | |
| Сертификат АА №002249 | | | |

**План элементов потолка 5-го
этажа с расстановкой
светильников М 1:300**

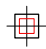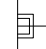


**Условные обозначения электро и
слаботочного оборудования:**

 -  Люстра - лента
-  Линейный светильник
-  Светодиодная лента
-  Светильник накладной
-  Светильник напольный
-  Светильник - подсветка
-  Бра
-  Выход 220 В
-  Группы освещения



| | | | |
|---|---------------|---|------|
| Адрес: | | | |
| ГАП | Соловьев И.И. |  | 2018 |
| Фойе | | | |
| Стация | Лист | Листов | |
| Р7 | 38 | 65 | |
| План элементов потолка 5-го этажа с расстановкой светильников М 1:300 | | Сертификат ДА №002249 | |

План 1-го этажа.
Маршрутка разветрок
М 1:300

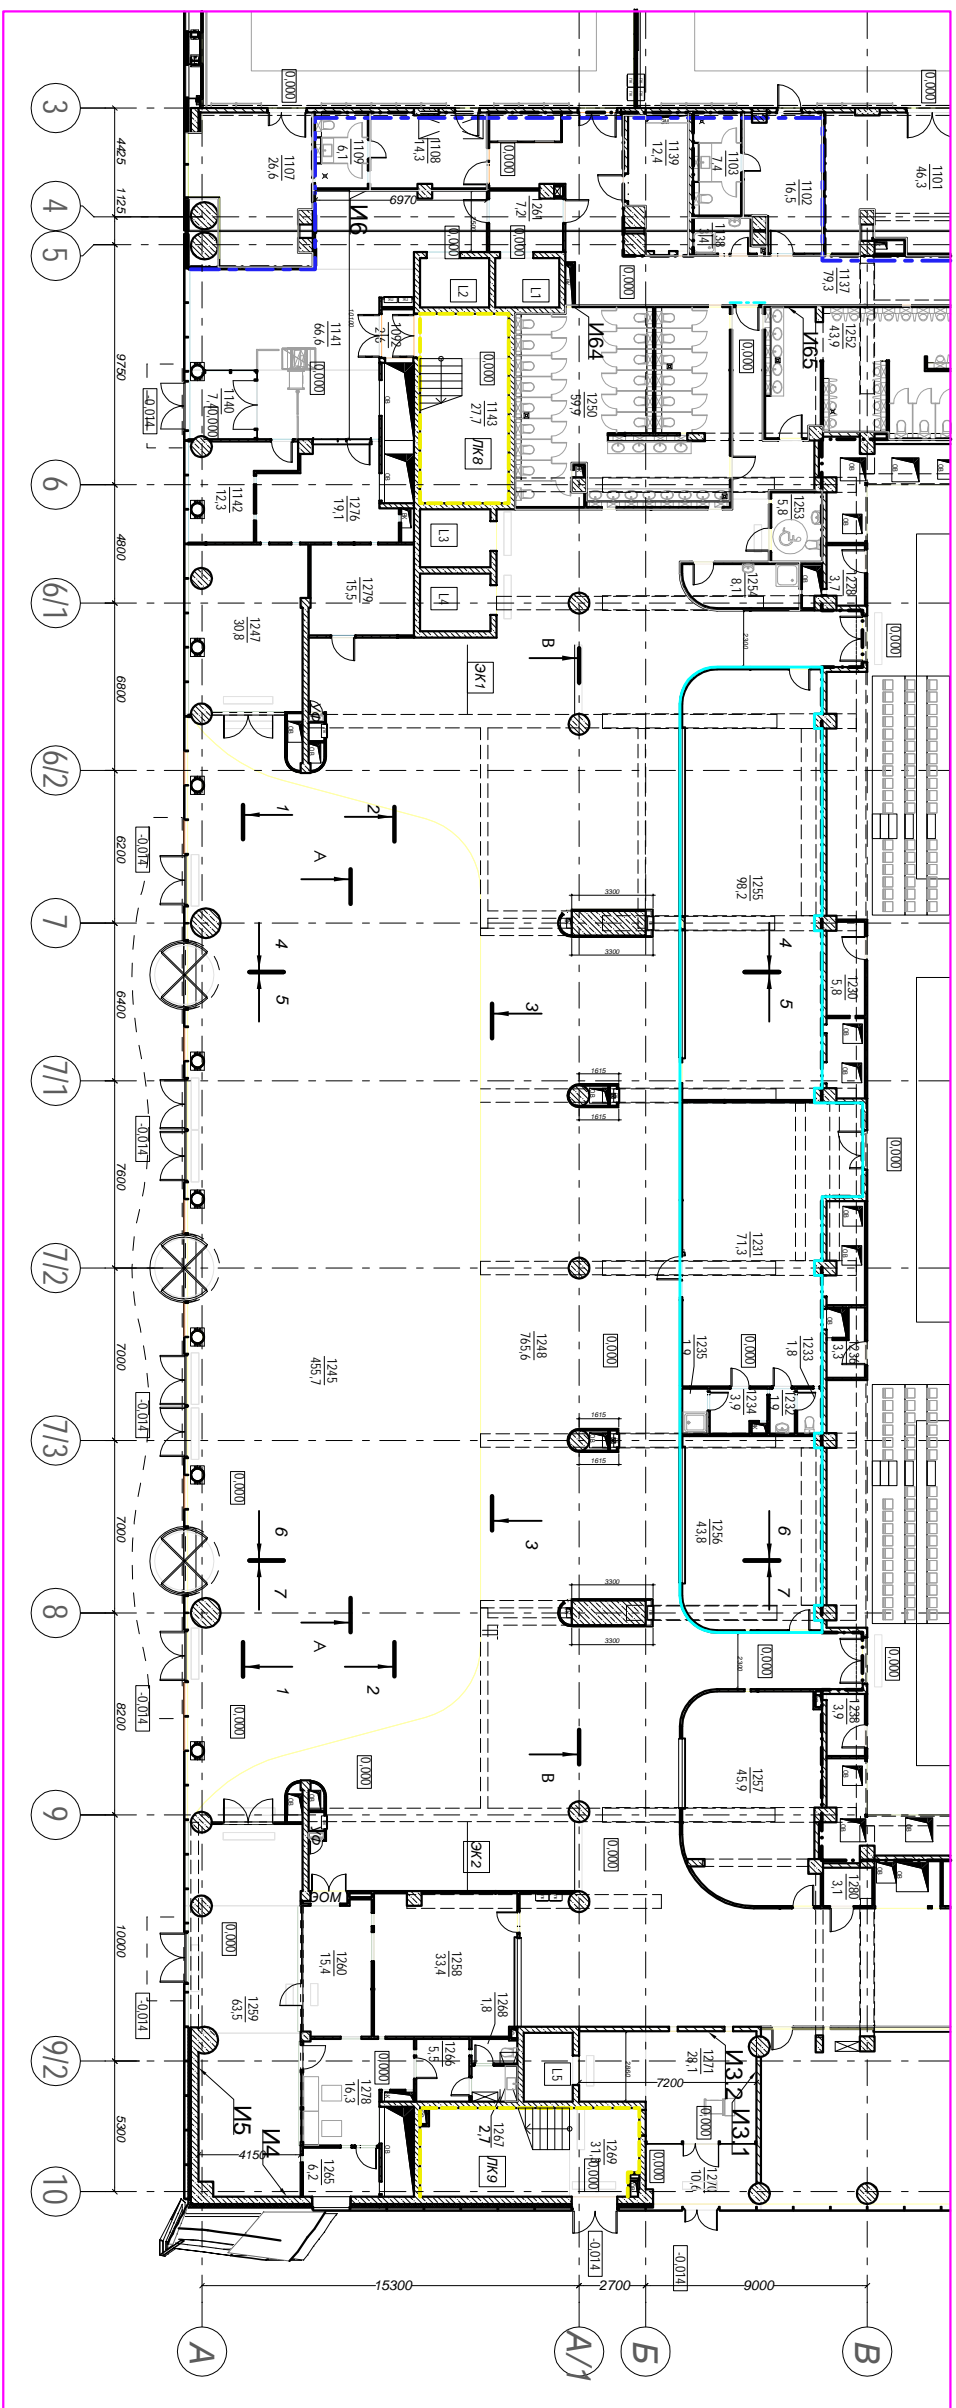



| | | |
|---|---------------|--------------------------|
| Адрес: | | |
| Табл | Соловьев И.И. | 2018 |
| Фойе | | |
| Смакурс | Лучм | Лучное |
| ПТ | 39 | 65 |
| План 1-го этажа. Маршрутка разветрок М 1:300 | | Сертификат АА №002249 |

Фойе. Разрезная 1-1
М 1:300

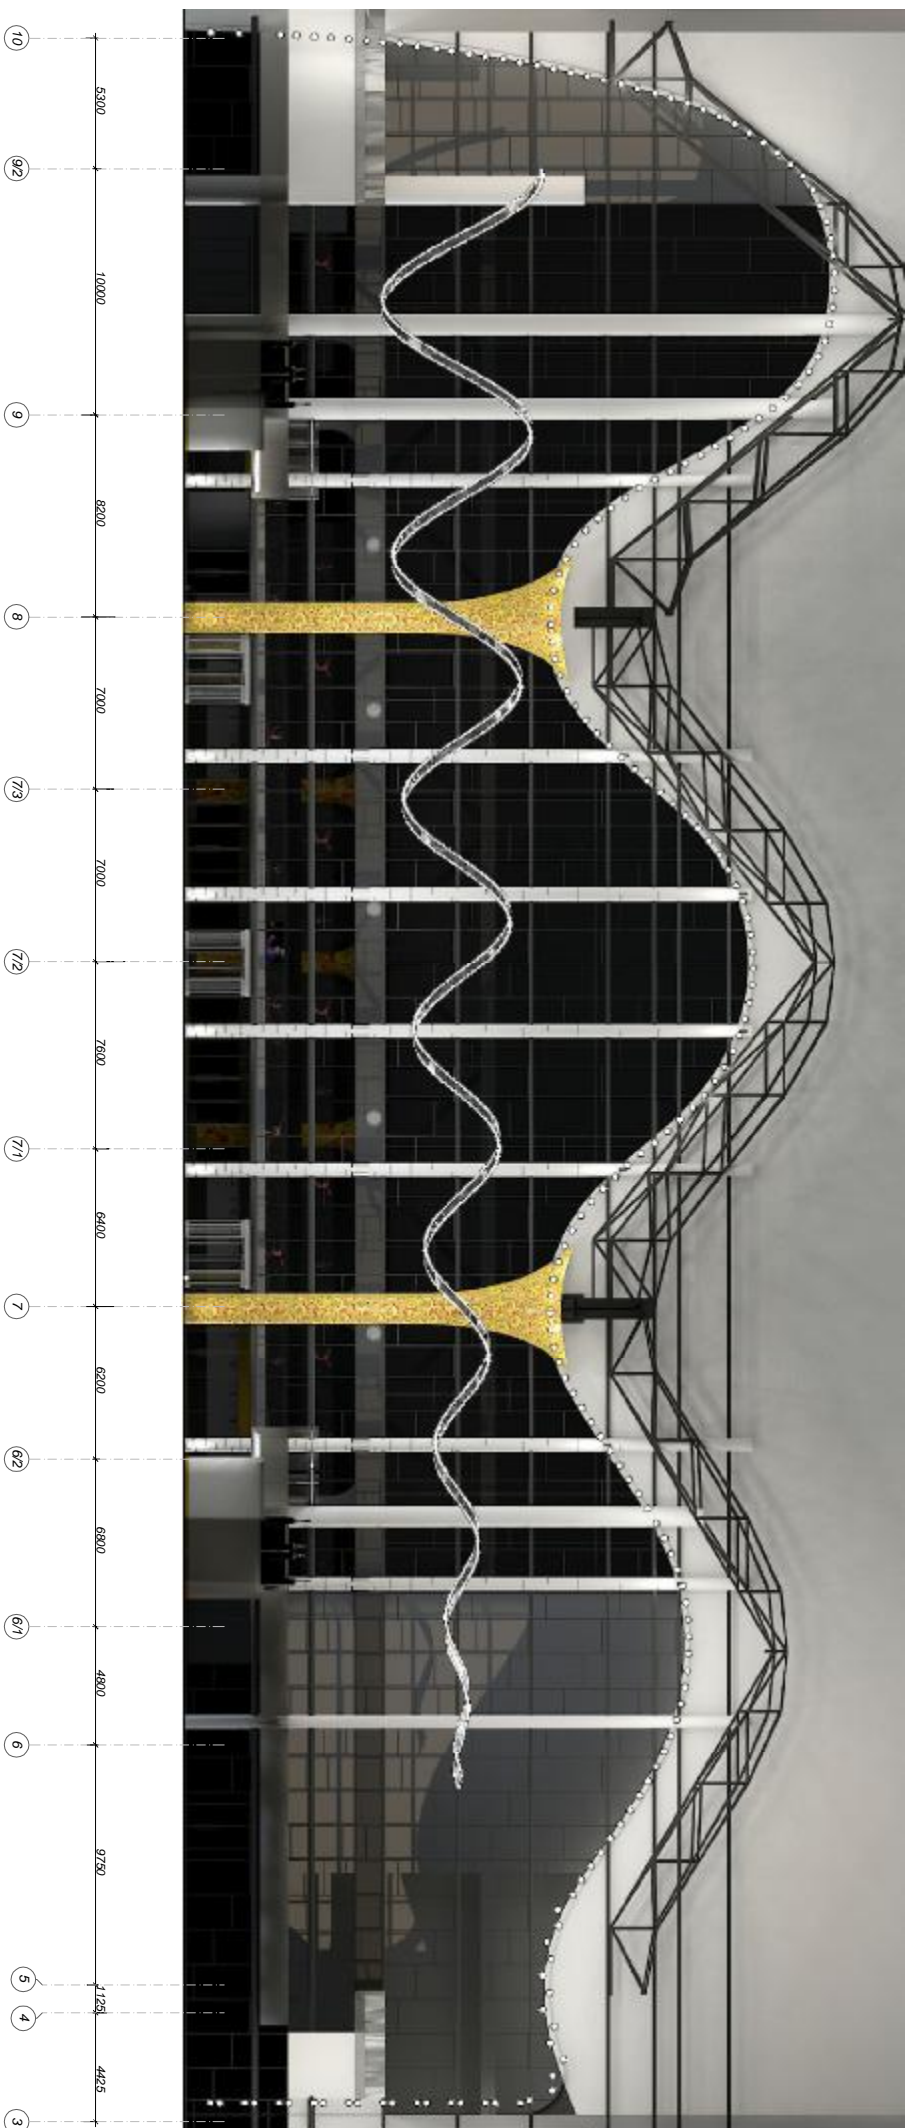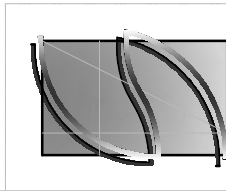



| | | |
|-----------------------------|------|--------|
| Адрес: | | |
| Файл | | |
| Создано И.И. | 2018 | |
| Разрезная 1-1 (в осях 10-3) | | |
| М 1:300 | | |
| Смакурс | Лучм | Лучное |
| ПТ | 40 | 65 |

Фойе. Разрезка 2-2
М 1:300

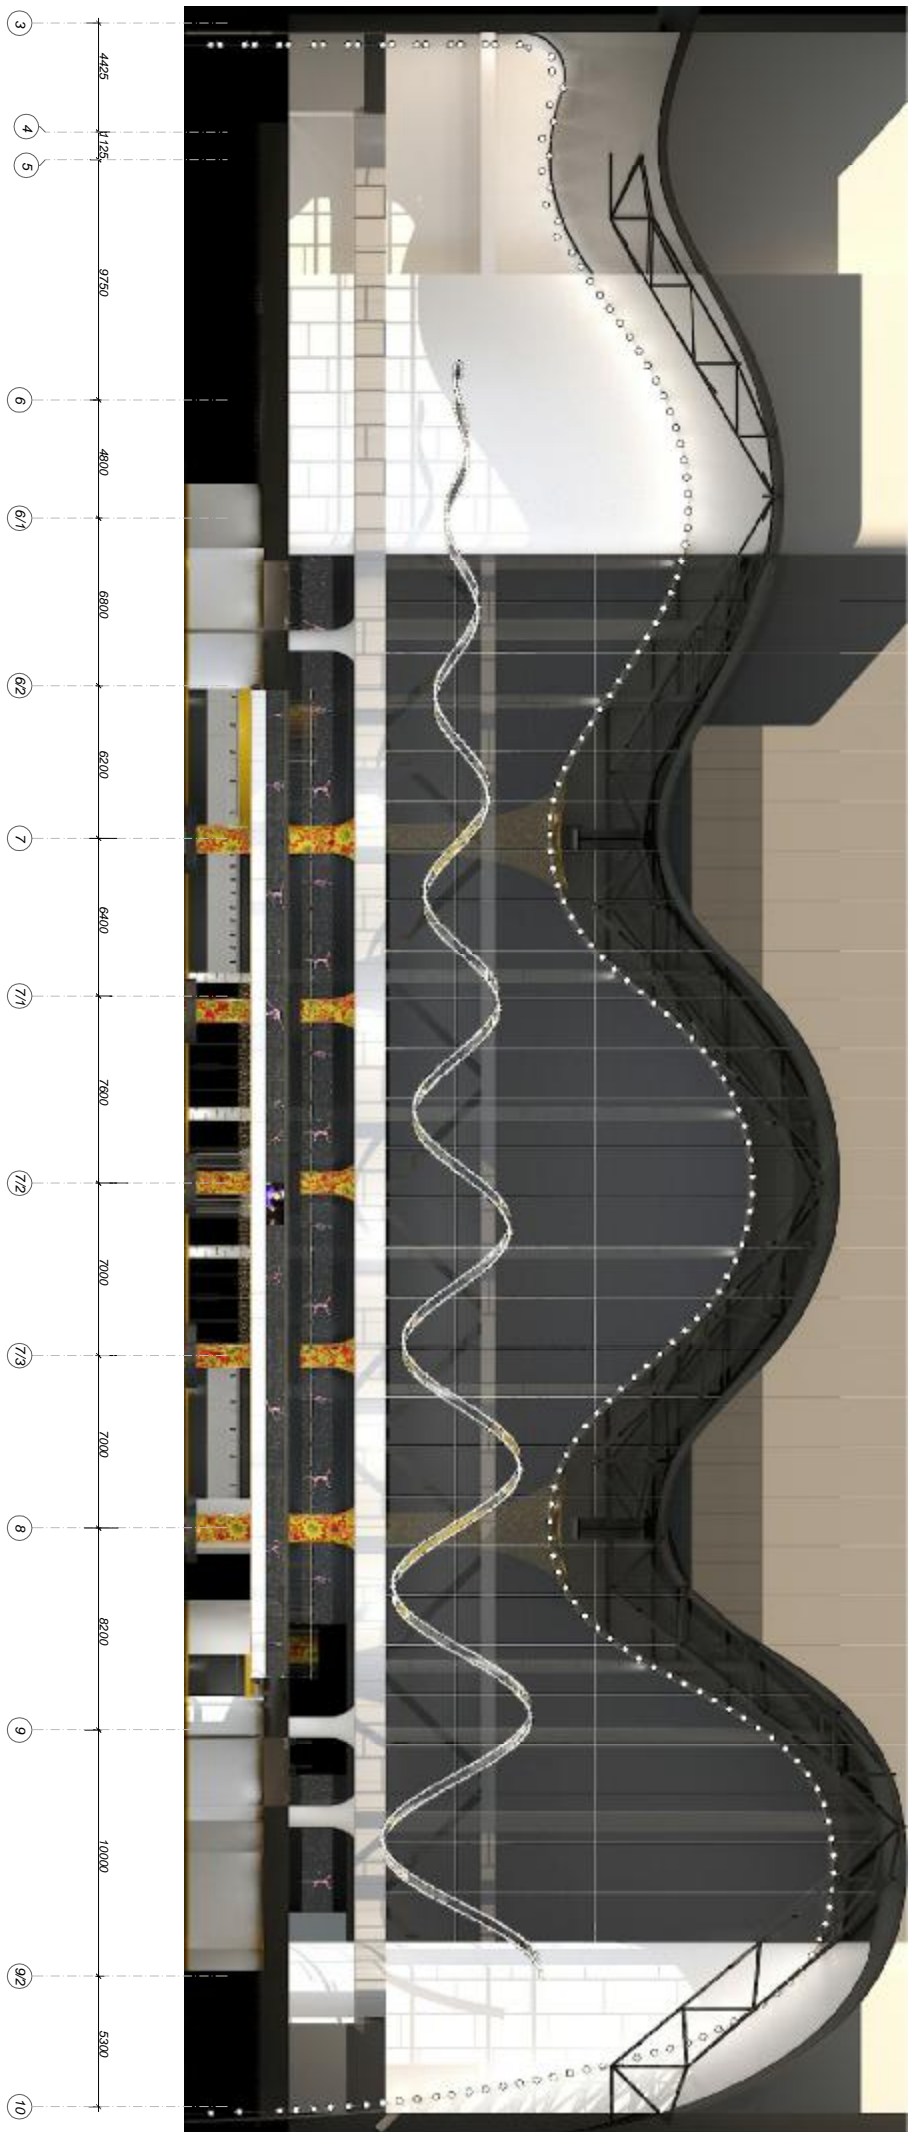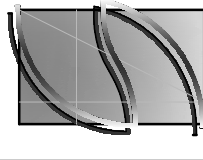


| | | |
|---------------------------------------|---------------|--------|
| Адрес: | | |
| Титул | Сотворен И.И. | 2018 |
| Фойе | | |
| Разрезка 2-2 (в осях 3-10) М 1:300 | | |
| Смадыр | Туем | Луемос |
| ПТ | 41 | 65 |
| Сертификат АА №002249 | | |

Фойе. Разрепка 3-3
M 1:300

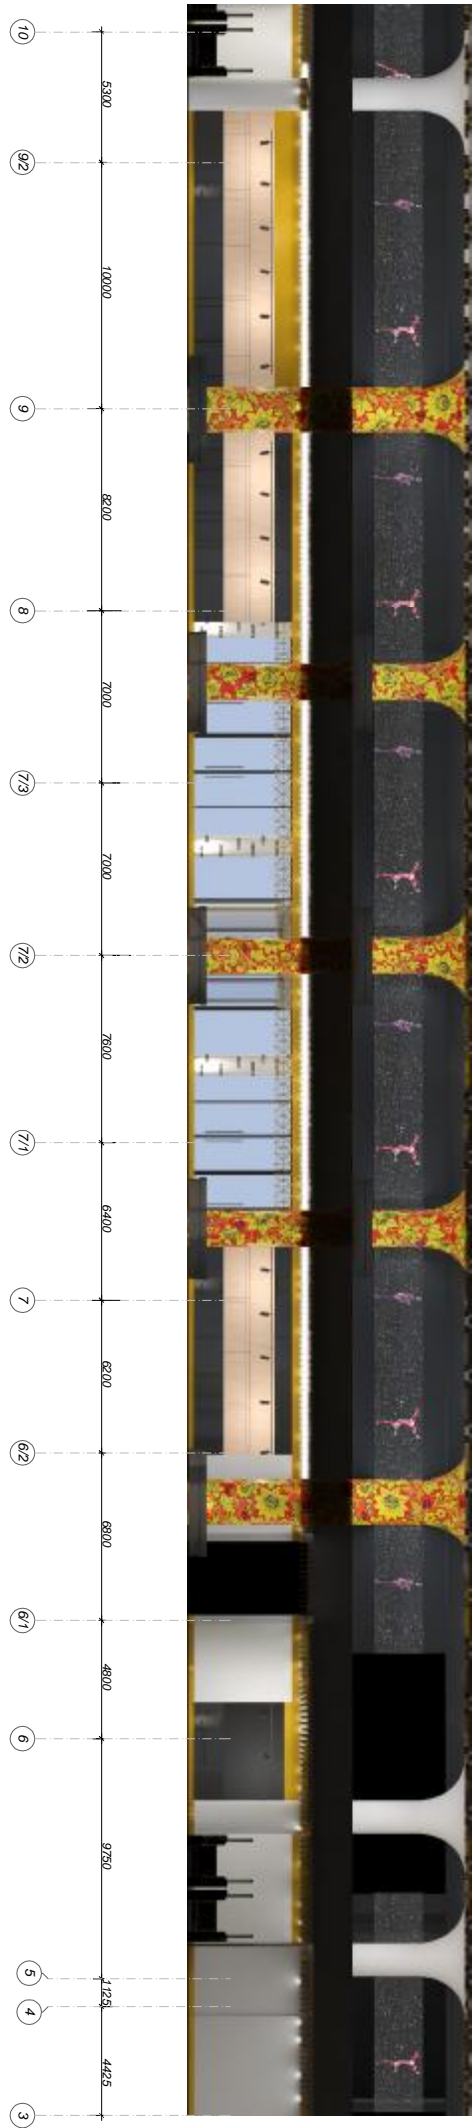
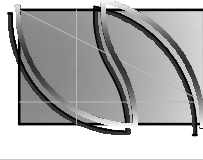


| | | | |
|----------------------------|---------------|---------|--|
| Адрес: | | | |
| Титул | Сотворен И.И. | 2018 | |
| Фойе | | | |
| Разрепка 3-3 (в осях 10-3) | | M 1:300 | |
| Смадыр | Туем | Туемное | |
| PTT | 42 | 65 | |
| Сертификат AA №002249 | | | |

Фойе. Разрезная 4-4
М 1:200

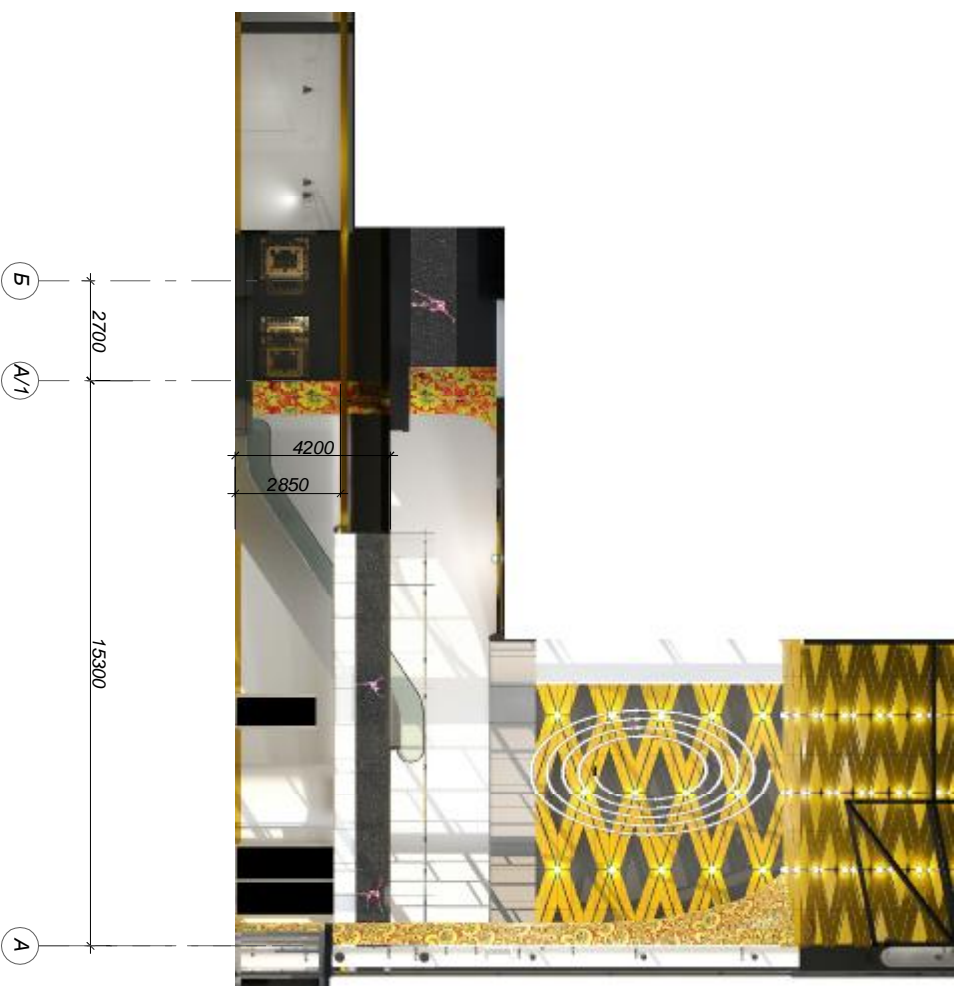


Фойе. Разрезная 5-5
М 1:200

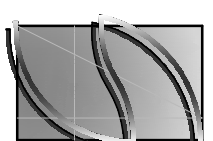
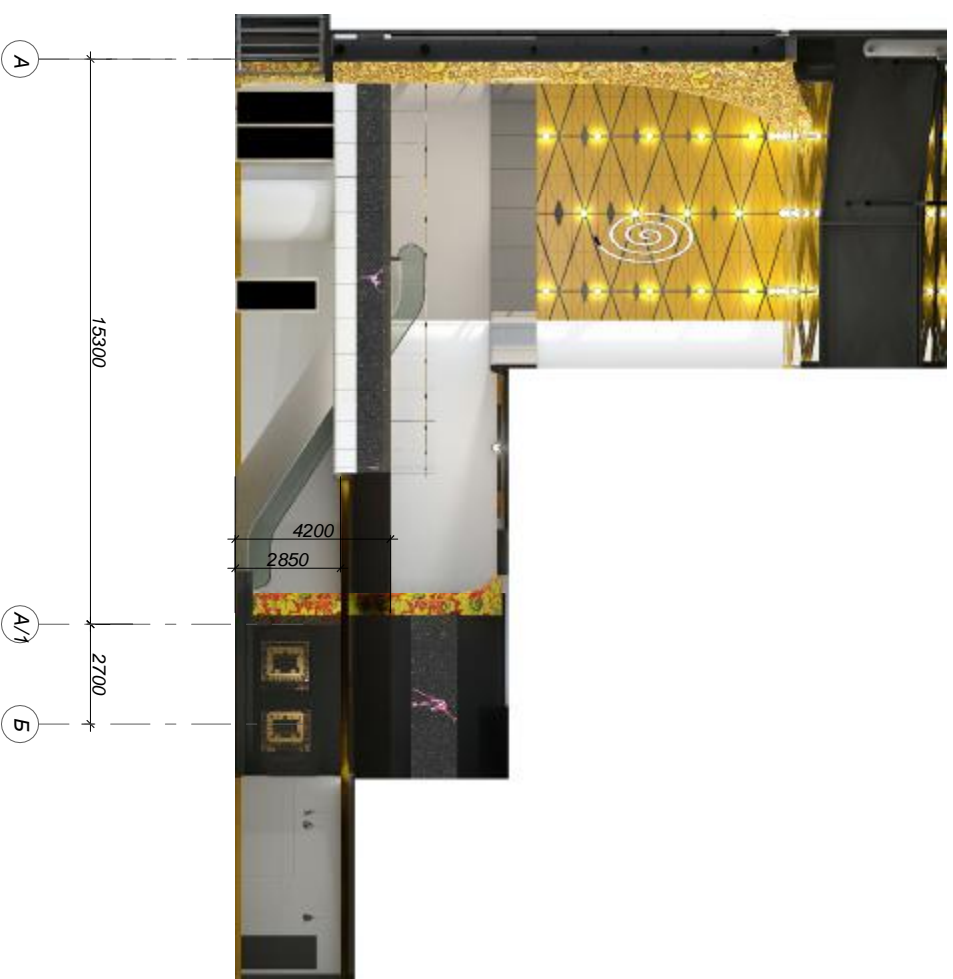


| | | | |
|--------------------------|---------------|------------|--|
| Адрес: | | | |
| Титул | Соловьев И.И. | 2018 | |
| Фойе | | | |
| Смадыя | Тучм | Тучное | |
| ПТ | 43 | 65 | |
| Фойе. Разрезная 4-4, 5-5 | | Сертификат | |
| М 1:200 | | AA №002249 | |

Фойе. Разрезка 6-6
М 1:200

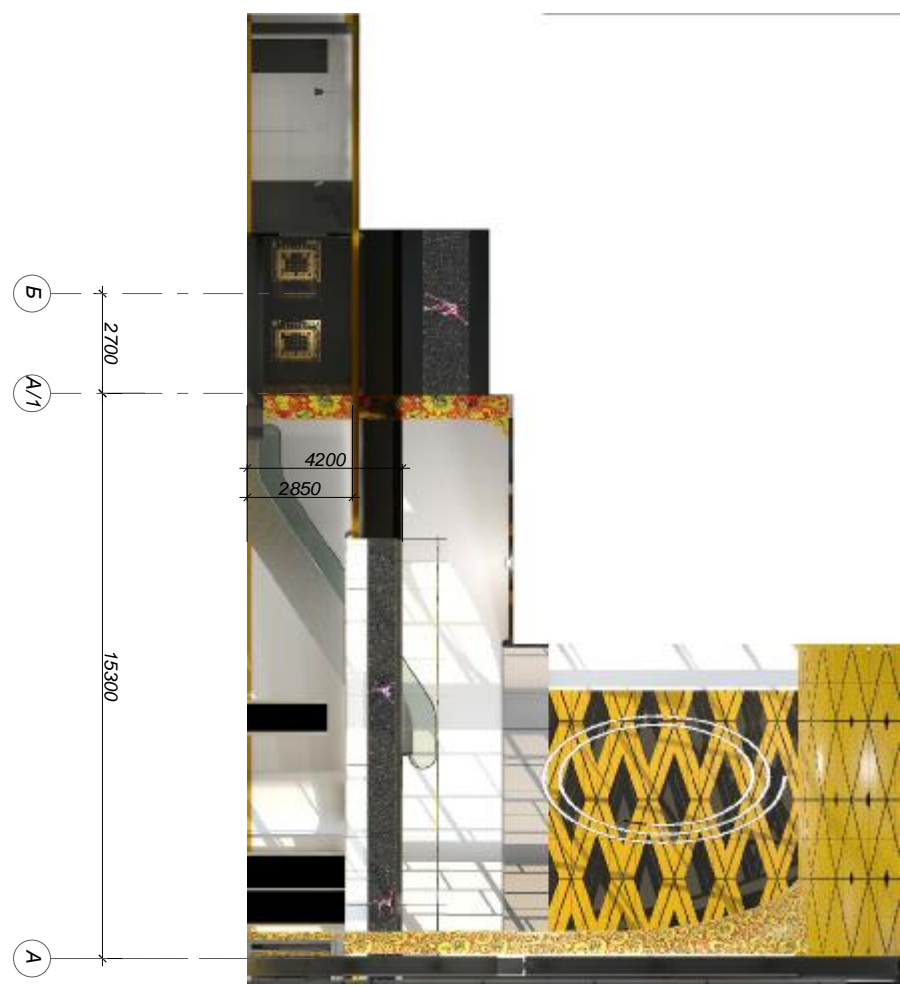


Фойе. Разрезка 7-7
М 1:200



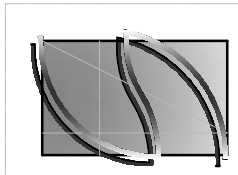
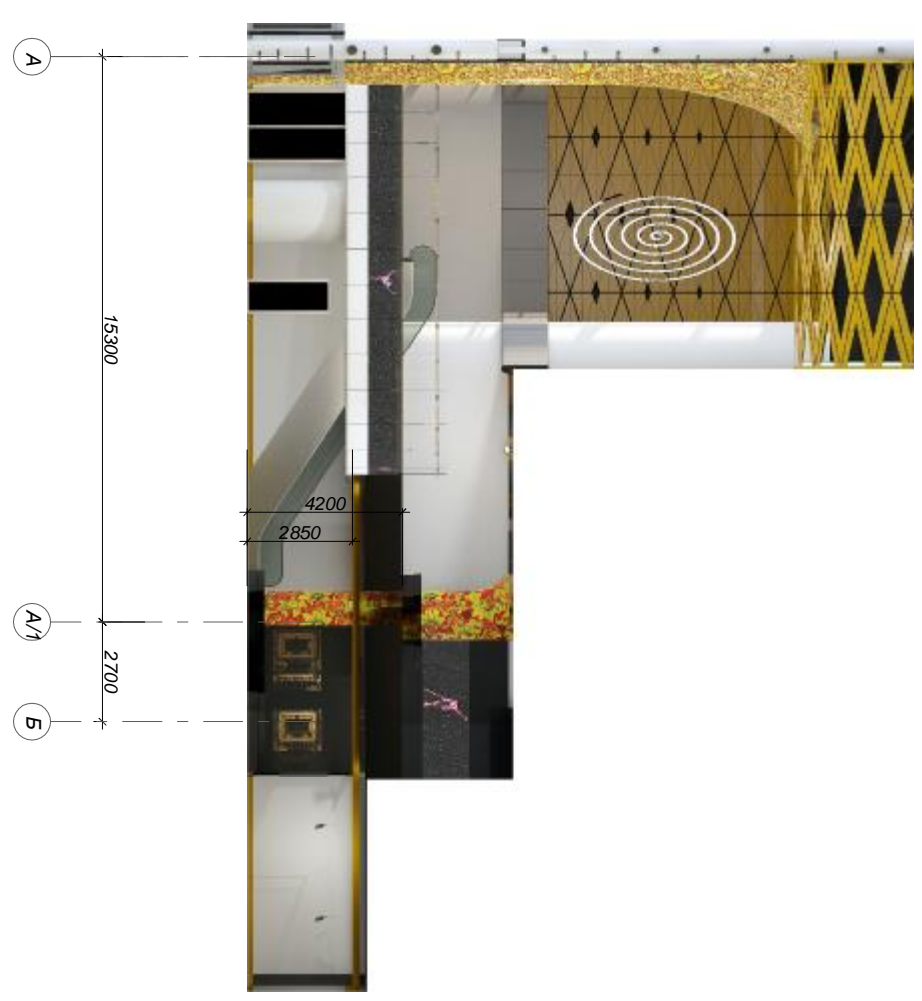


| | | | |
|-------------------------|---------------|-----------------------|--|
| Адрес: | | | |
| Титул | Соловьев И.И. | 2018 | |
| Фойе | | | |
| Смадыя | Тучм | Тучное | |
| PTI | 44 | 65 | |
| Фойе. Разрезка 6-6; 7-7 | | Сертификат AA №002249 | |
| М 1:200 | | | |

Фойе. Сечение А-А М 1:300

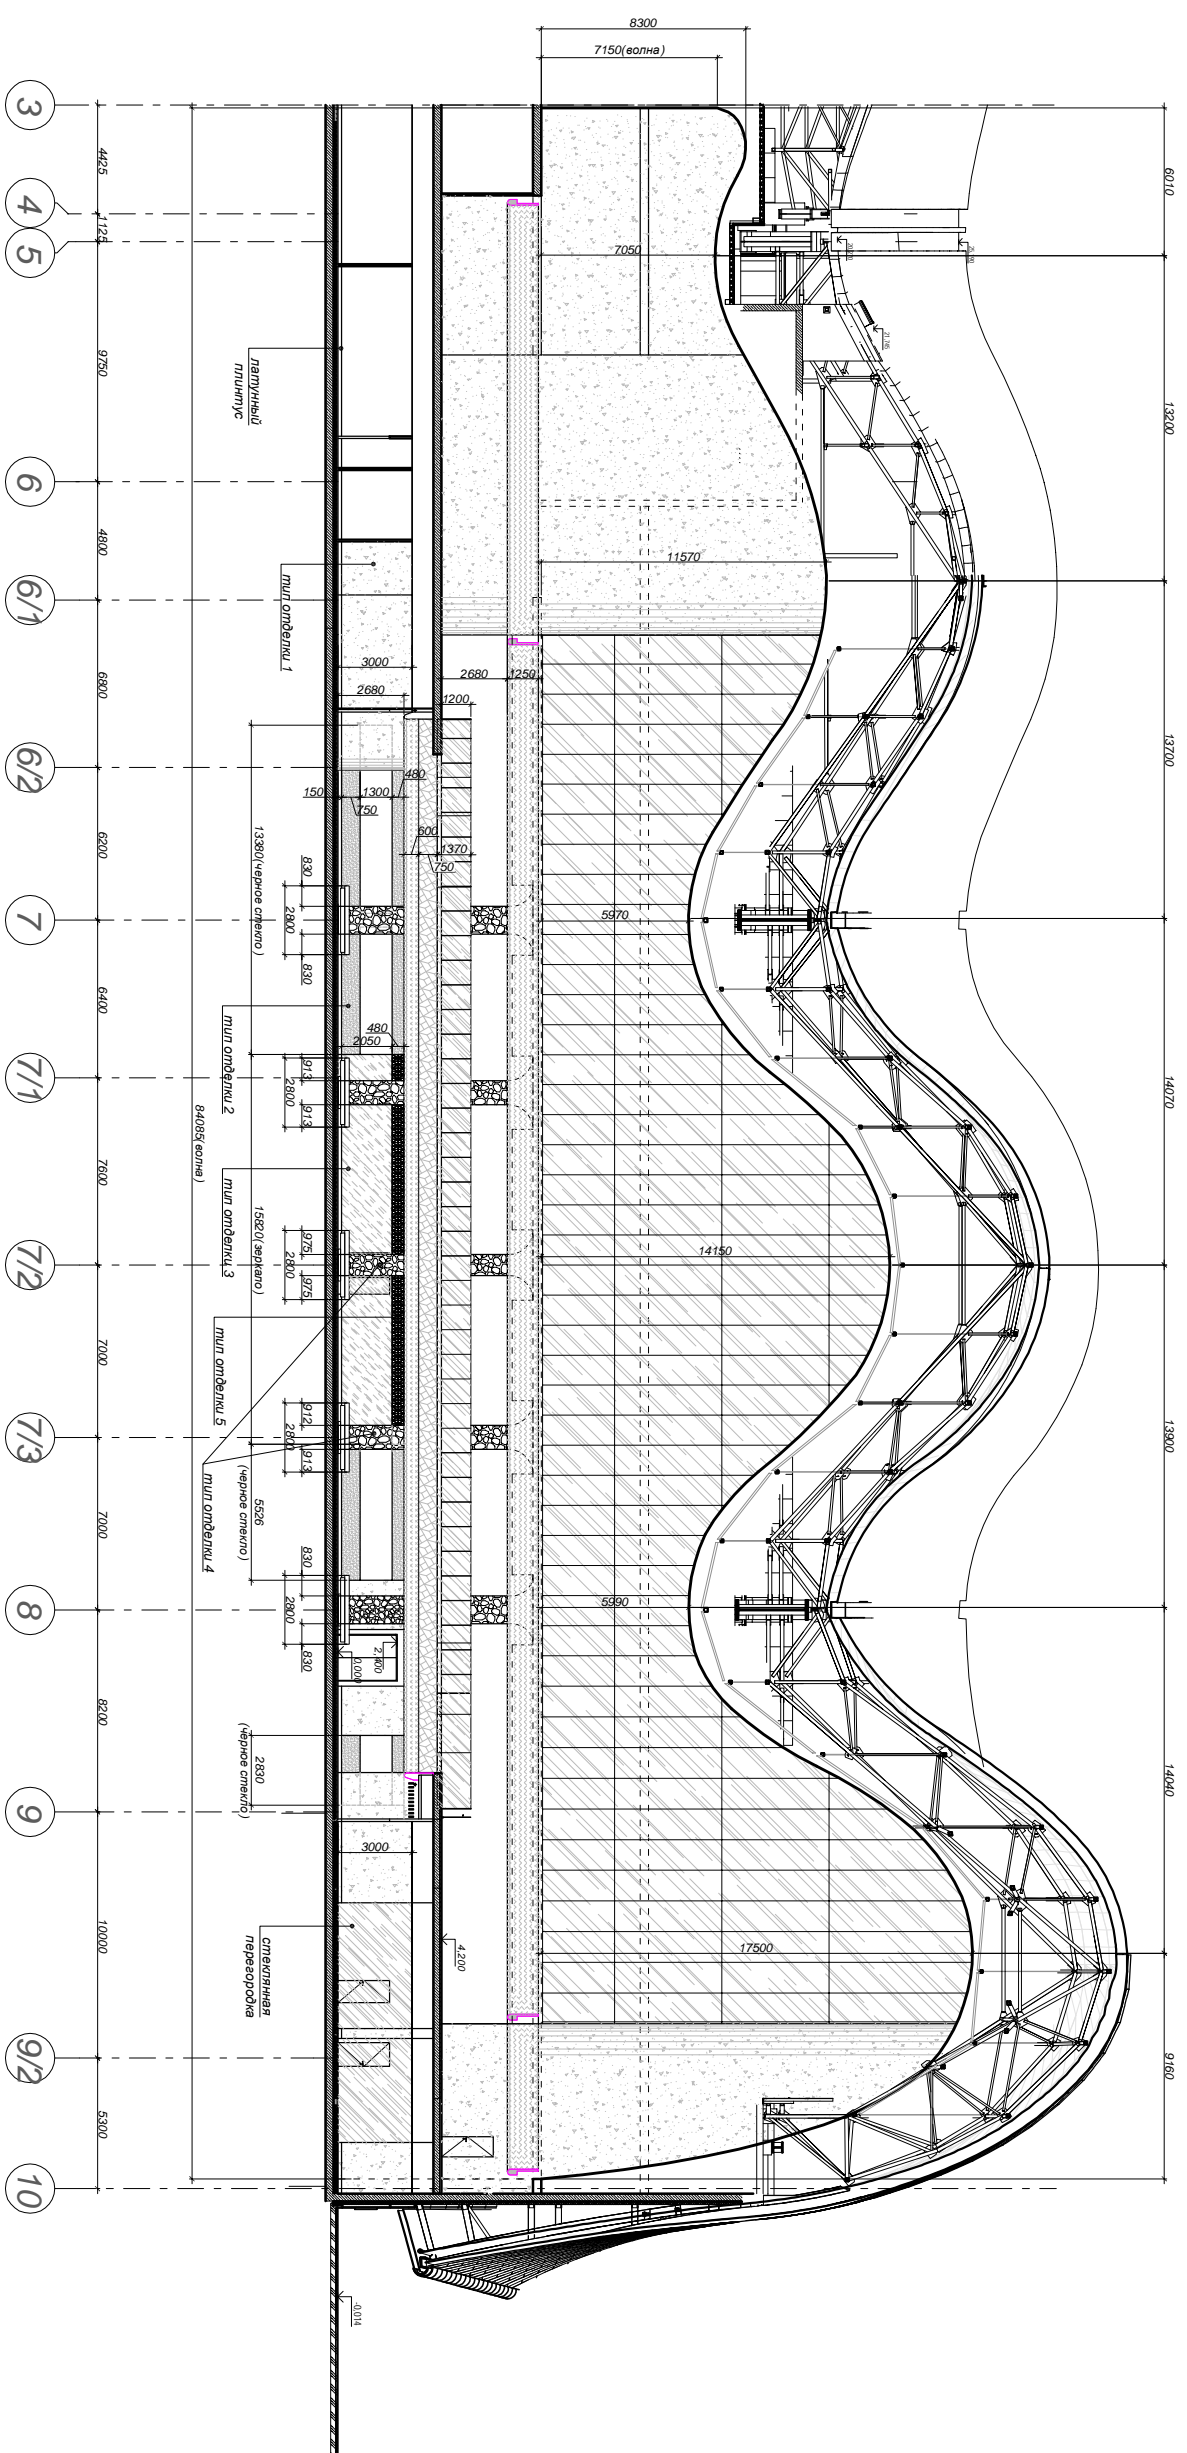


Условные обозначения:

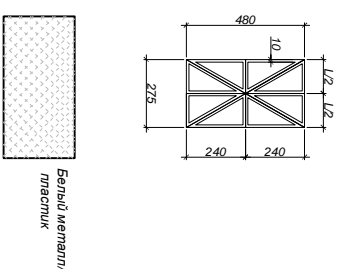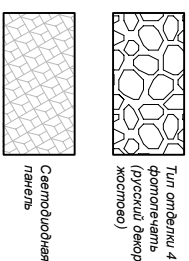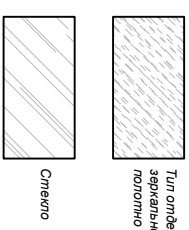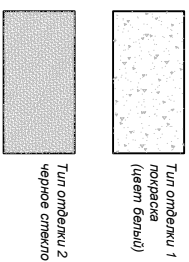



Опделка 5

Примечание:
 - за отп. 0,000 на данном листе принята отп. чистого пола первого этажа ;
 - все размеры уточнить по месту ;
 - при изготовлении потолочной волны 5-го этажа, проверить все размеры по месту и учесть конструкции потолка .


| | | | | | | | | | | | | |
|-----|--|---------------|--|------|--|--------|--|-------------------|--|--------------------------|------|--------|
| ГАП | | Соловьев И.И. | | 2018 | | Адрес: | | Фойе | | Стандия | Лист | Листов |
| | | | | | | | | Фойе. Сечение А-А | | РП | 45 | 65 |
| | | | | | | | | М 1:300 | | Сертификат ДА №002249 | | |

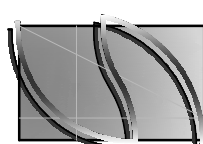

Фойе. Сечение В-В
М 1:300

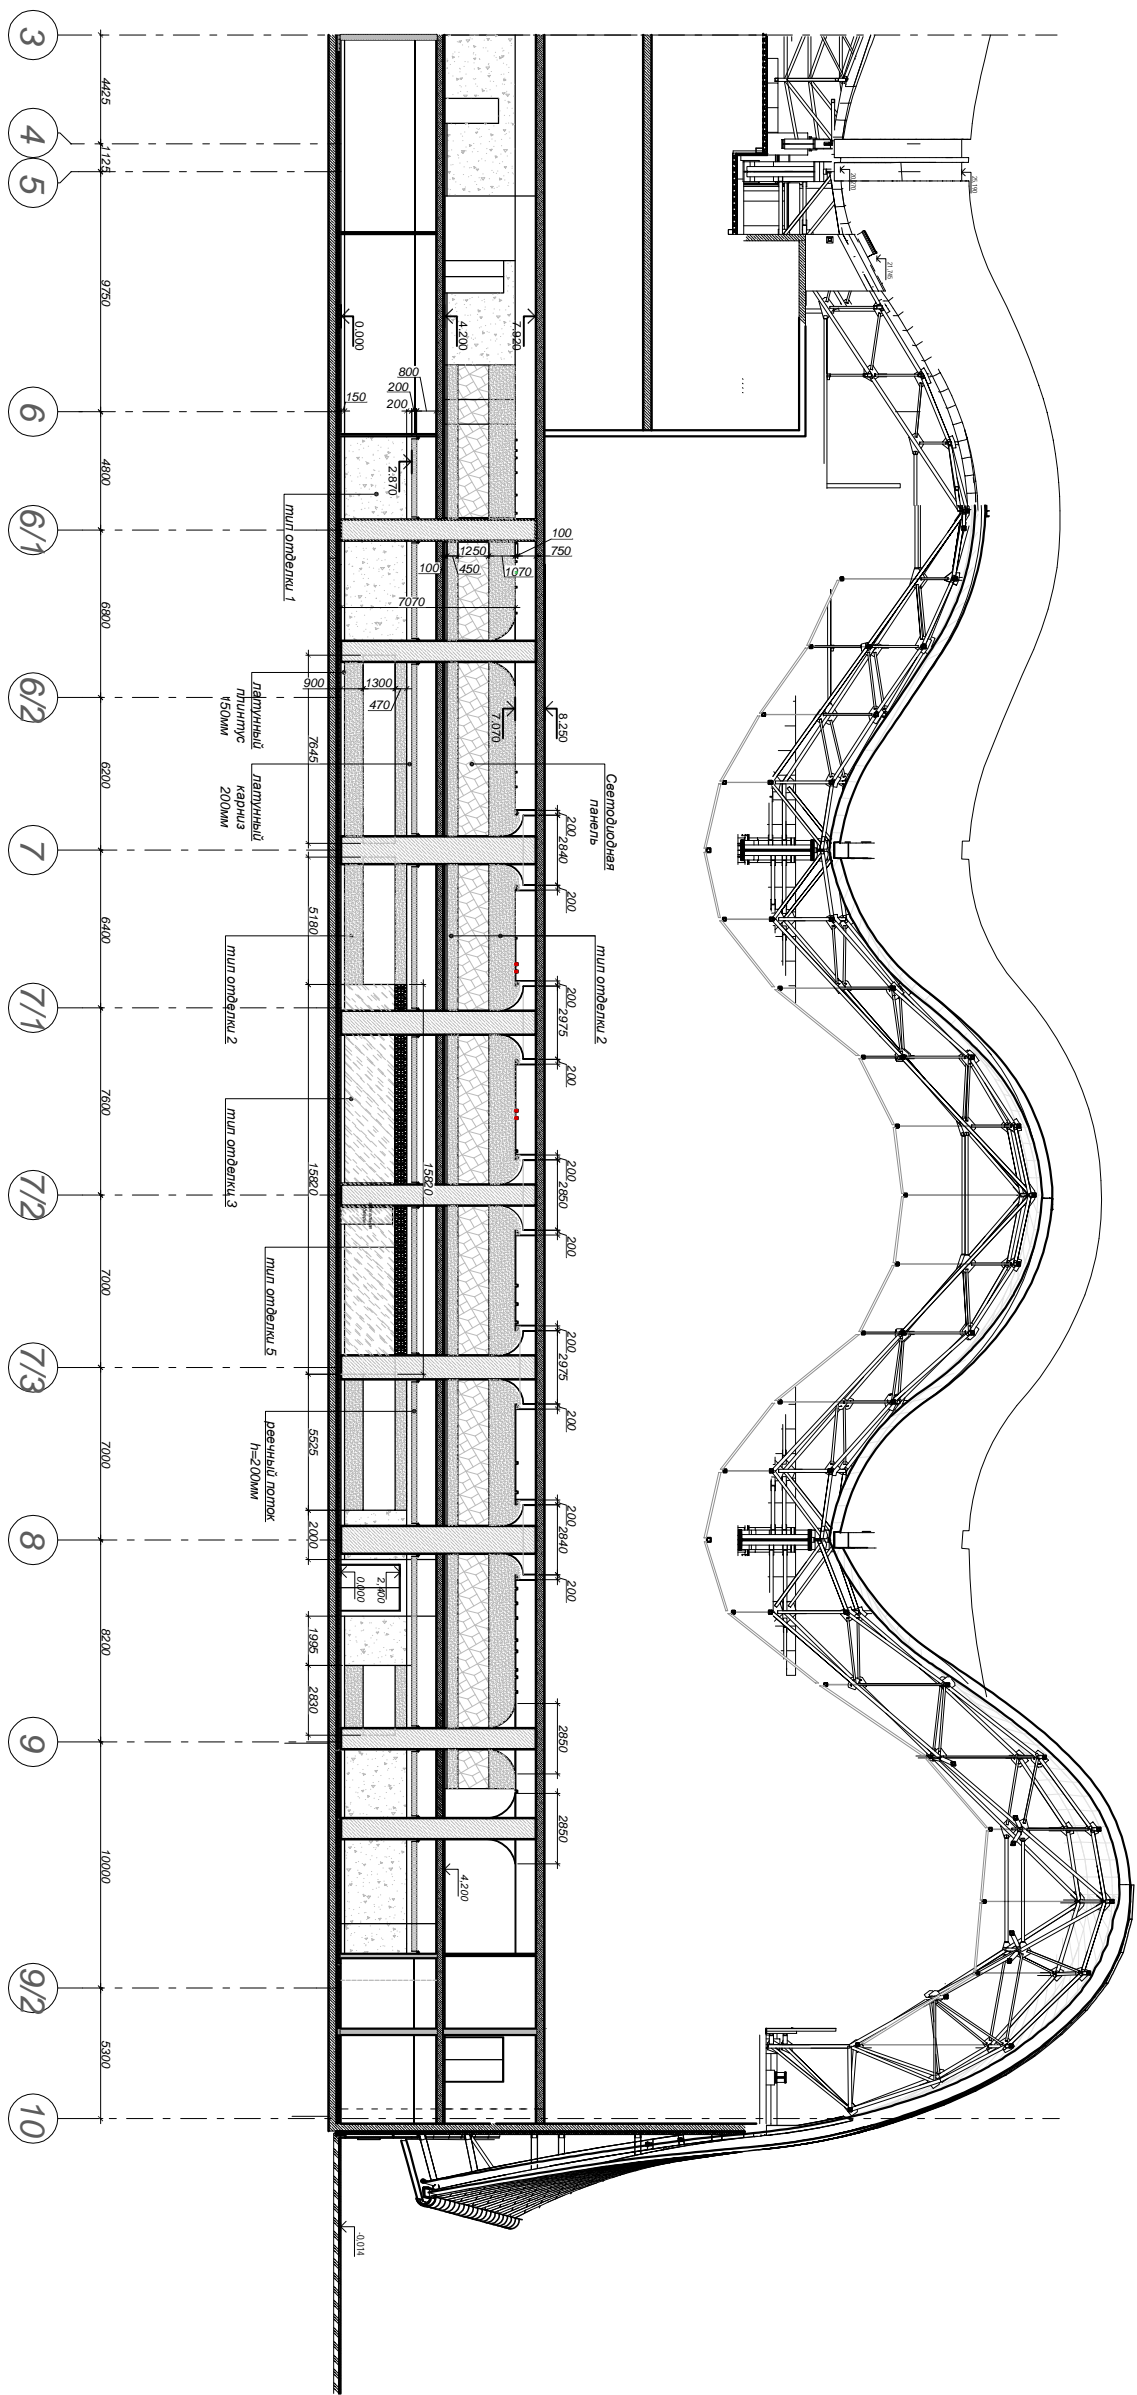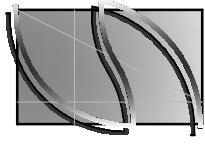

Отделка 5


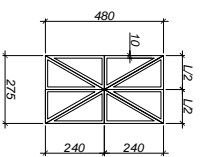


Условные обозначения:


- Тип отделки 1
покраска
(цвет белый)
- Тип отделки 2
черное стекло
- Тип отделки 3
зеркальное
потолки
- Стекло
- Тип отделки 4
фолгиачить
(русский декор
жостово)
- Светодиодная
панель

Примечание:
- за отп. 0,000 на данном листе принята отп. чистого пола первого этажа ;
- все размеры уточнить по месту ;
- при изготовлении потолочной волны 5-го этажа, проверить все размеры по месту и учесть конструкции потолка .


| | | |
|------------------------------|---------------|--------------------------|
| Адрес: | | |
| ГАП | Соловьев И.И. | 2018 |
| Фойе | | |
| Стандия | Лист | Листов |
| РП | 46 | 65 |
| Фойе. Сечение В-В М 1:300 | | Сертификат ДА №002249 |

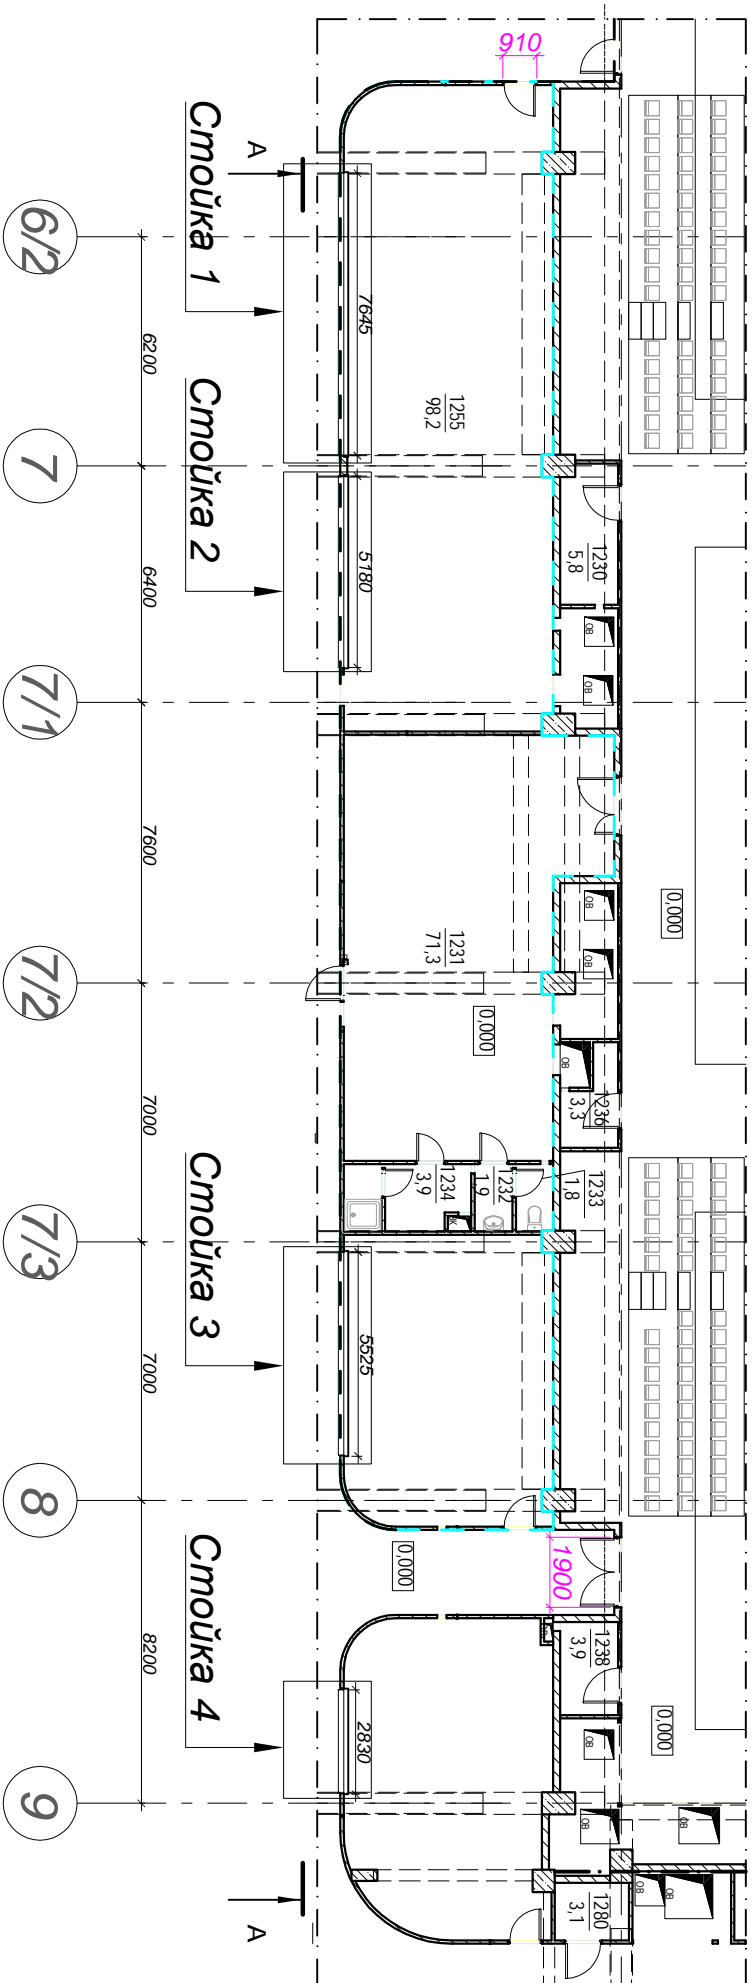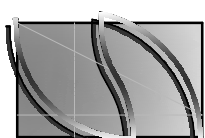

Сечение А-А

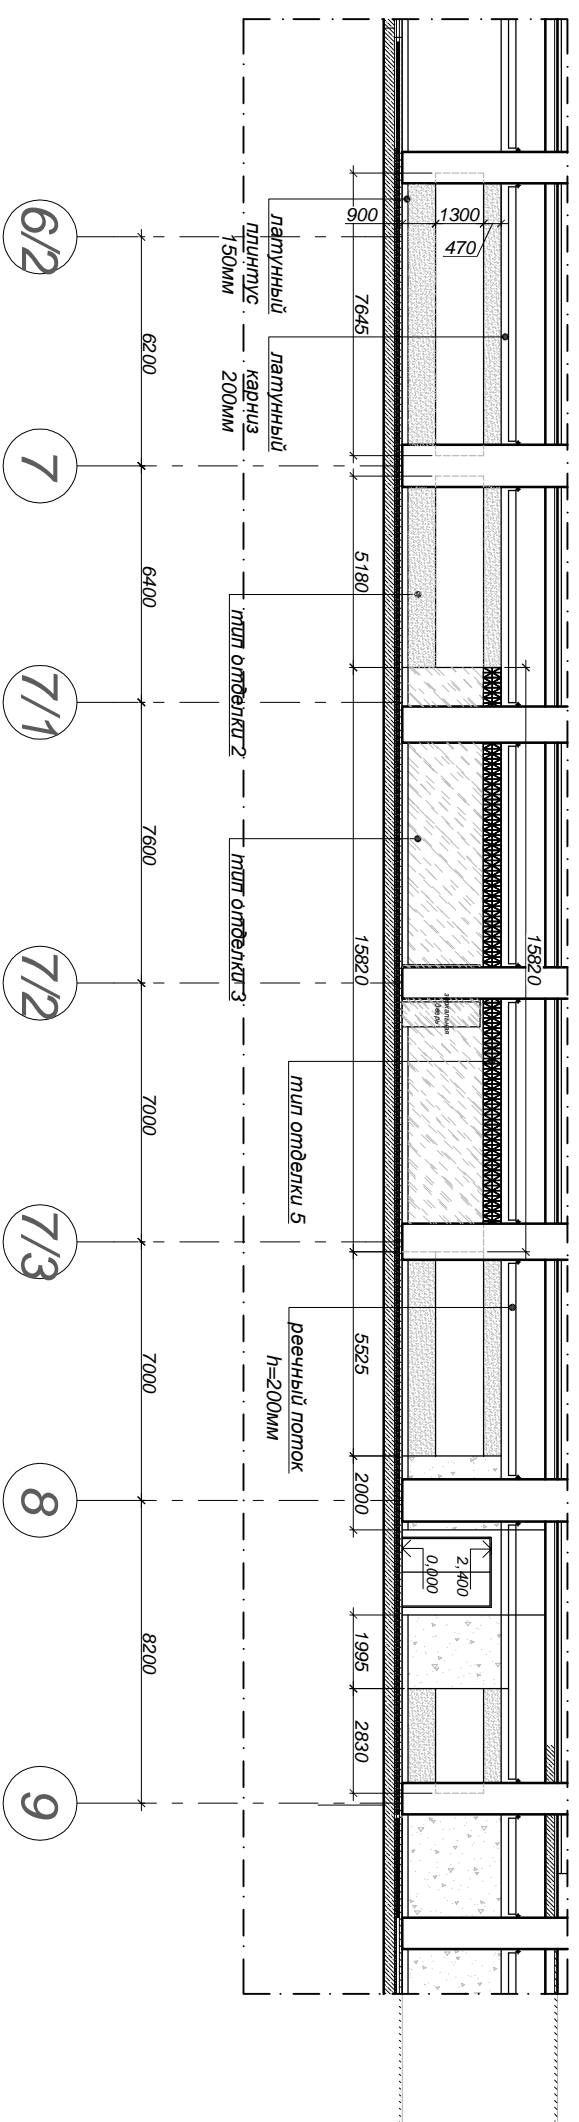

| | | |
|---|---------------|--------------------------|
| Адрес: | | |
| ГАП | Соловьев И.И. | 2018 |
| Фойе | | |
| Стадия | Лист | Листов |
| РП | 46/1 | 65 |
| Разработка стоек гардеробных М 1:200 | | Сертификат АА №002249 |

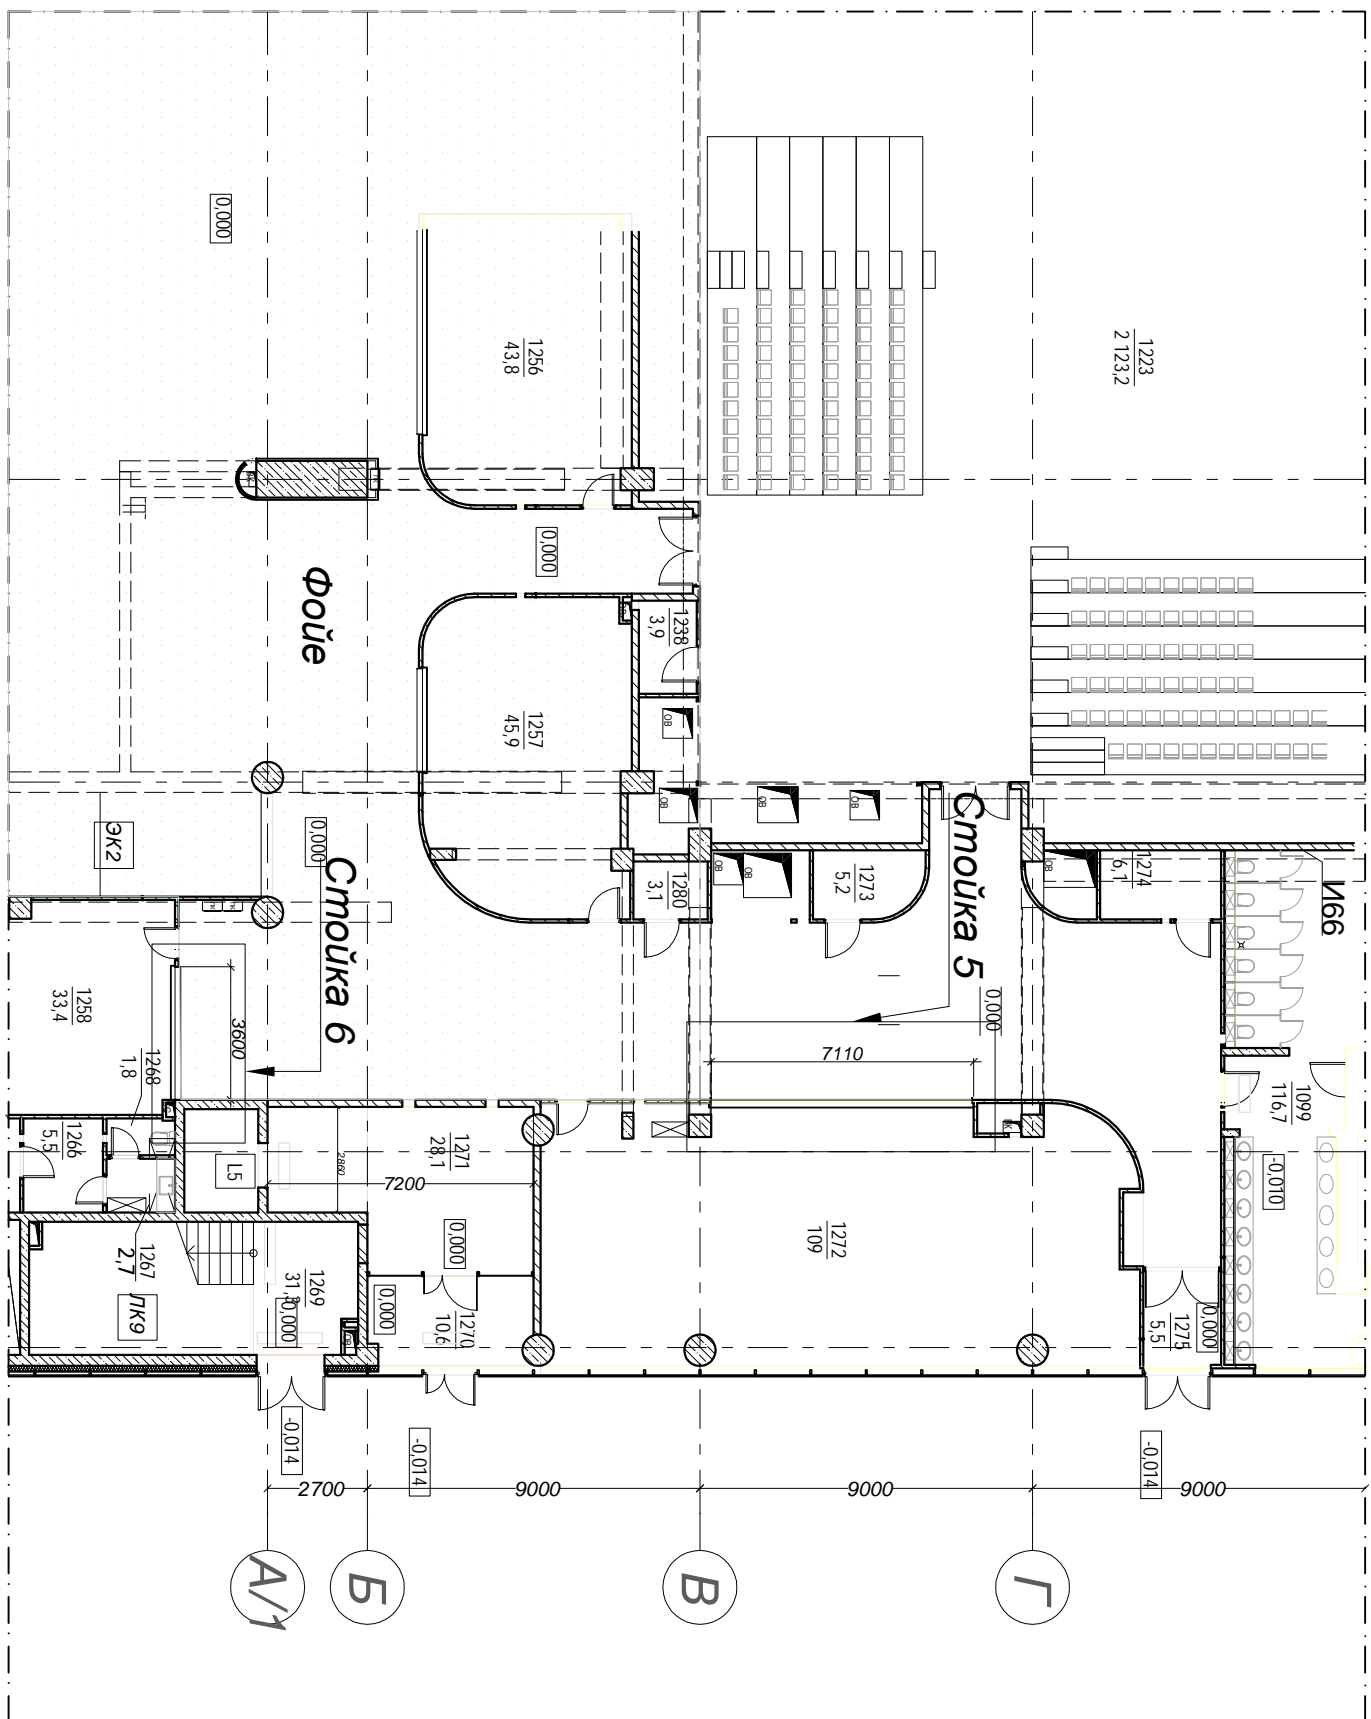


| | | |
|---|---------------|--------|
| Адрес: | | |
| ФАП | Соловьев И.И. | 2018 |
| Разработка стоек гардеробных М 1:200 | | |
| Смадия | Лусм | Лустюв |
| РТ | 46/2 | 65 |
| Сертификат АА №002249 | | |


Стойка 1
М 1:50



План

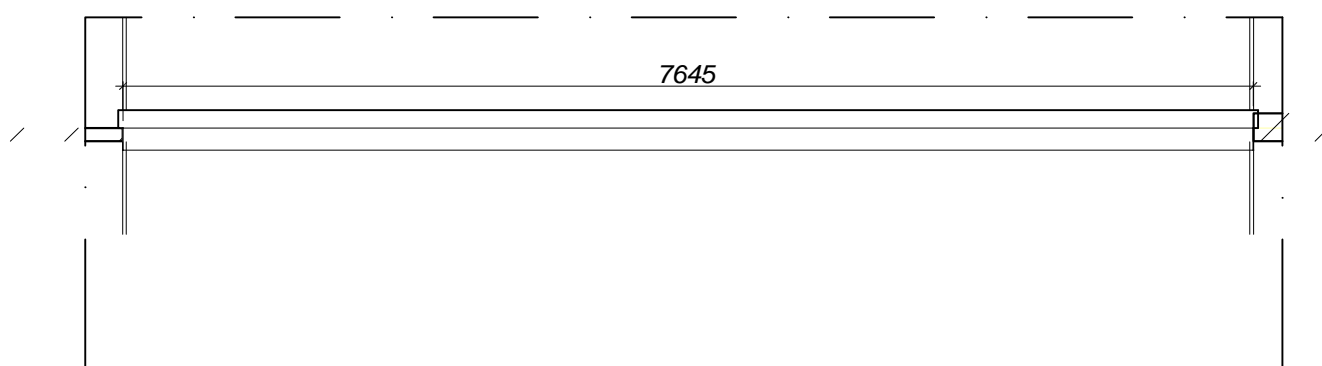


Фронтальный вид

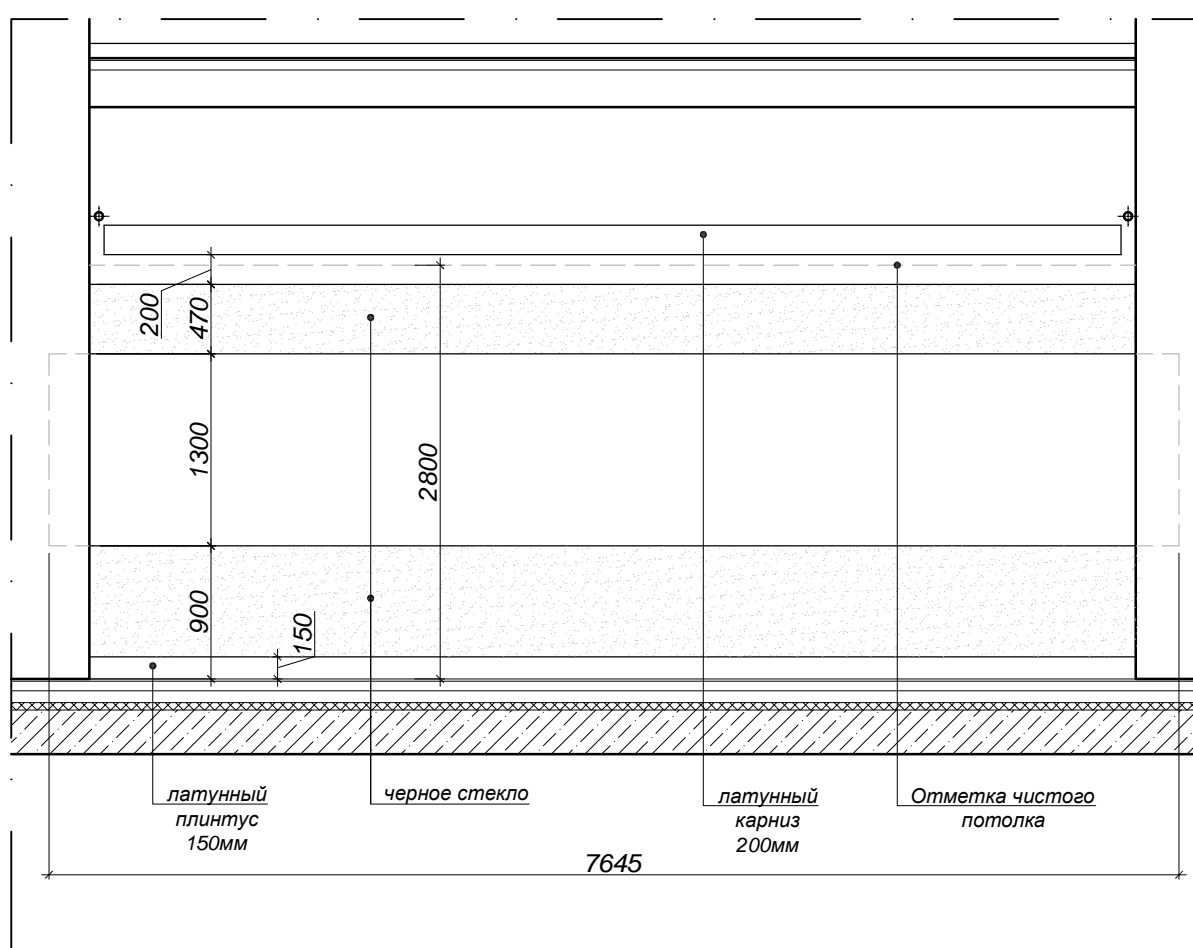


| | | | | | | |
|-----|---------------|--|------|--------------------|------|--------------------------|
| | | | | | | |
| | | | | Адрес: | | |
| Гап | Соловьев И.И. | | 2018 | Фойе | | Сертификат АА №002249 |
| | | | | Стадия | Лист | Листов |
| | | | | РП | 46/3 | 65 |
| | | | | Стойка 1 М 1:50 | | |



План

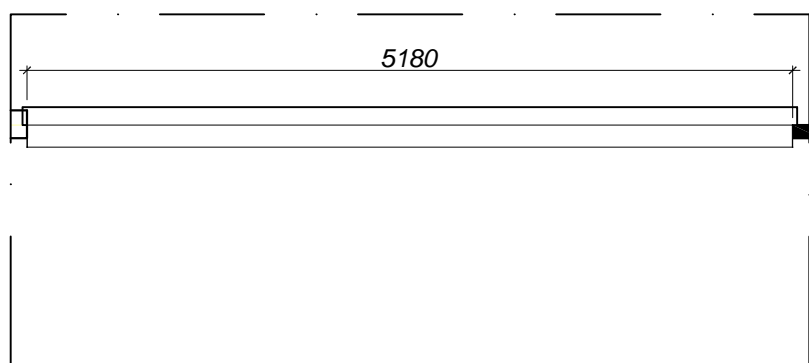


Фронтальный вид

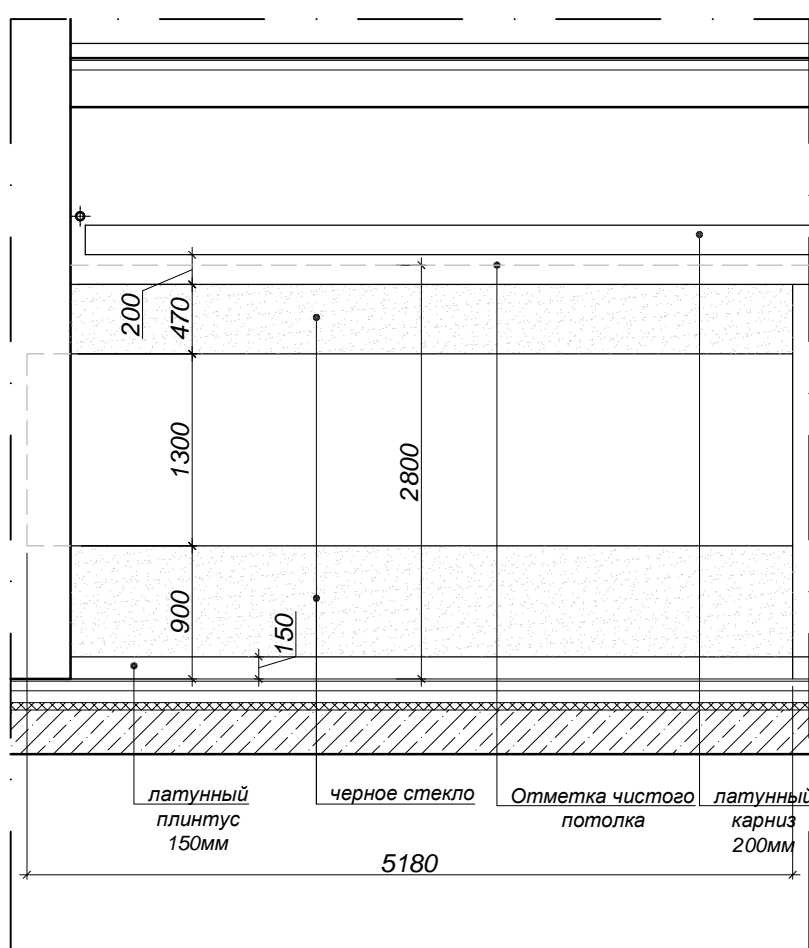


| | | | | | | |
|-----|---------------|--|------|--------------------|--------------------------|--------------|
| | | | | | | |
| | | | | Адрес: | | |
| Гап | Соловьев И.И. | | 2018 | Фойе | Стадия РП | Лист 46/4 |
| | | | | | | Листов 65 |
| | | | | Стойка 2 М 1:50 | Сертификат АА №002249 | |



План

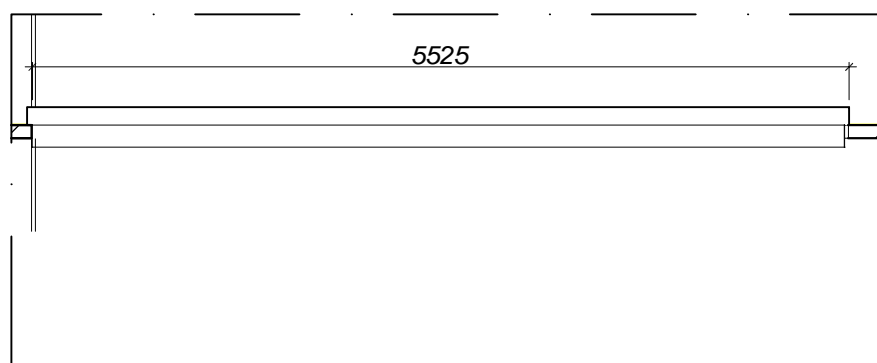


Фронтальный вид

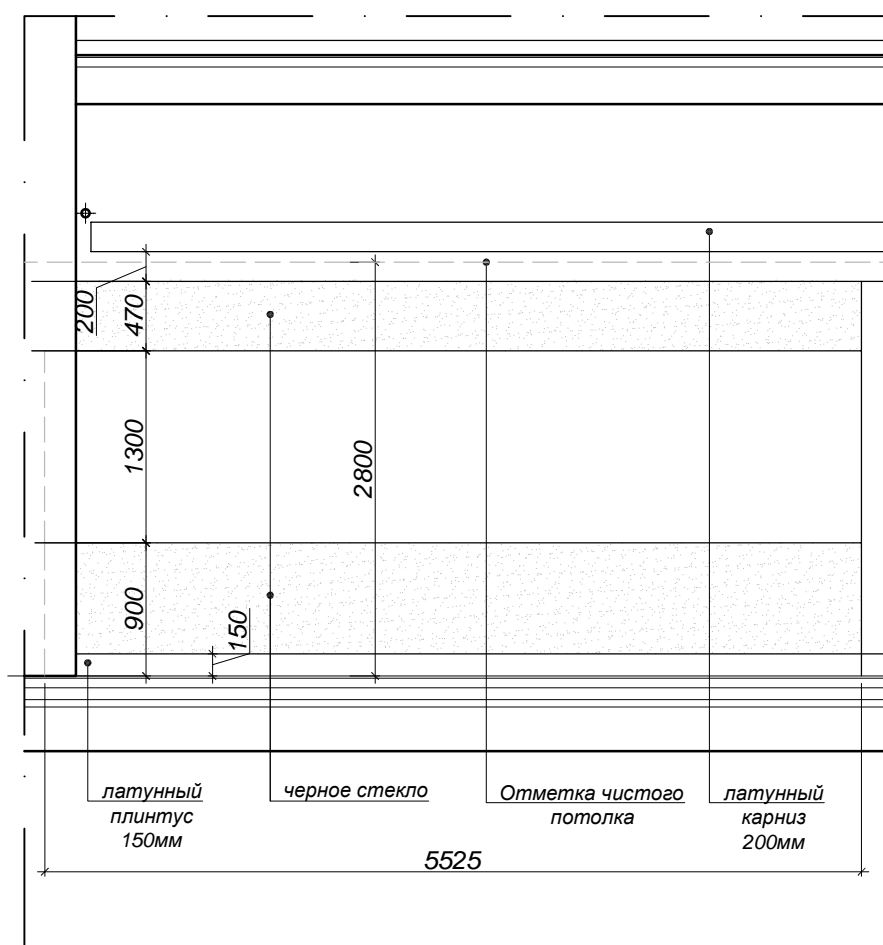


| | | | | | | | |
|-----|---------------|--|------|--|--------------------|--------------------------|--------------|
| | | | | | | | |
| | | | | | Адрес: | | |
| Гап | Соловьев И.И. | | 2018 | | Фойе | Стадия РП | Лист 46/5 |
| | | | | | | | Листов 65 |
| | | | | | Стойка 3 М 1:50 | Сертификат АА №002249 | |



План

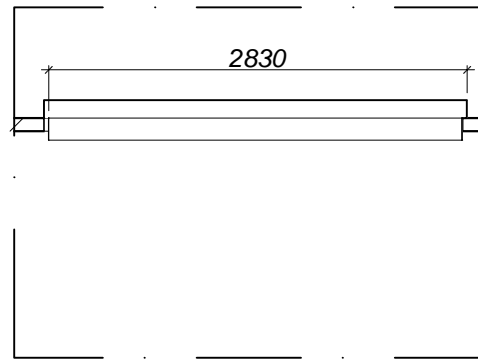

Фронтальный вид

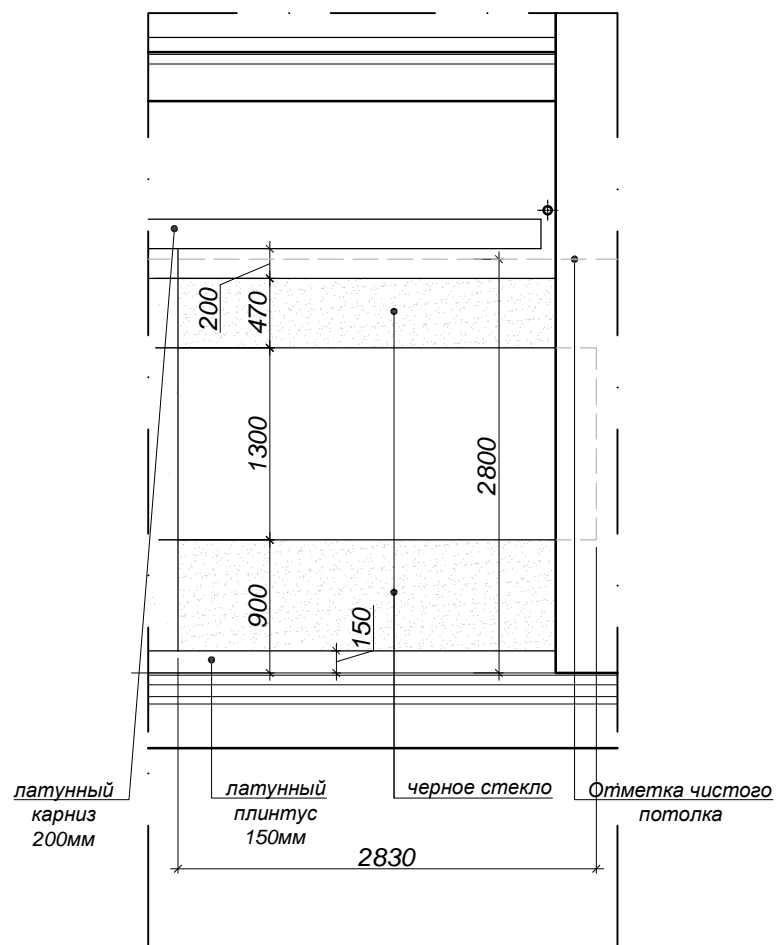


| | | | | | | | |
|-----|---------------|----------------------|------|--------------------|--------------------------|--------------|--------------|
| | | | | Адрес: | | | |
| Гап | Соловьев И.И. | <i>И.И. Соловьев</i> | 2018 | Фойе | Стадия РП | Лист 46/6 | Листов 65 |
| | | | | Стойка 4 М 1:50 | Сертификат АА №002249 | | |


Стойка 5
М 1:50



План

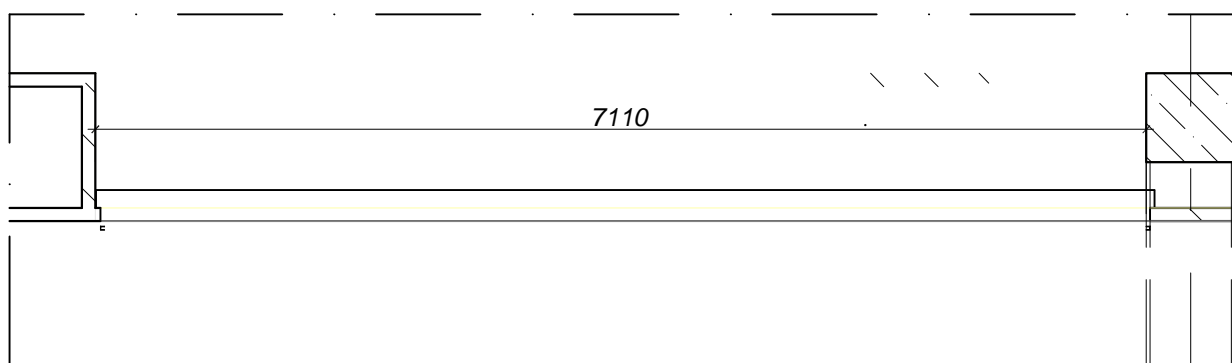


Фронтальный вид

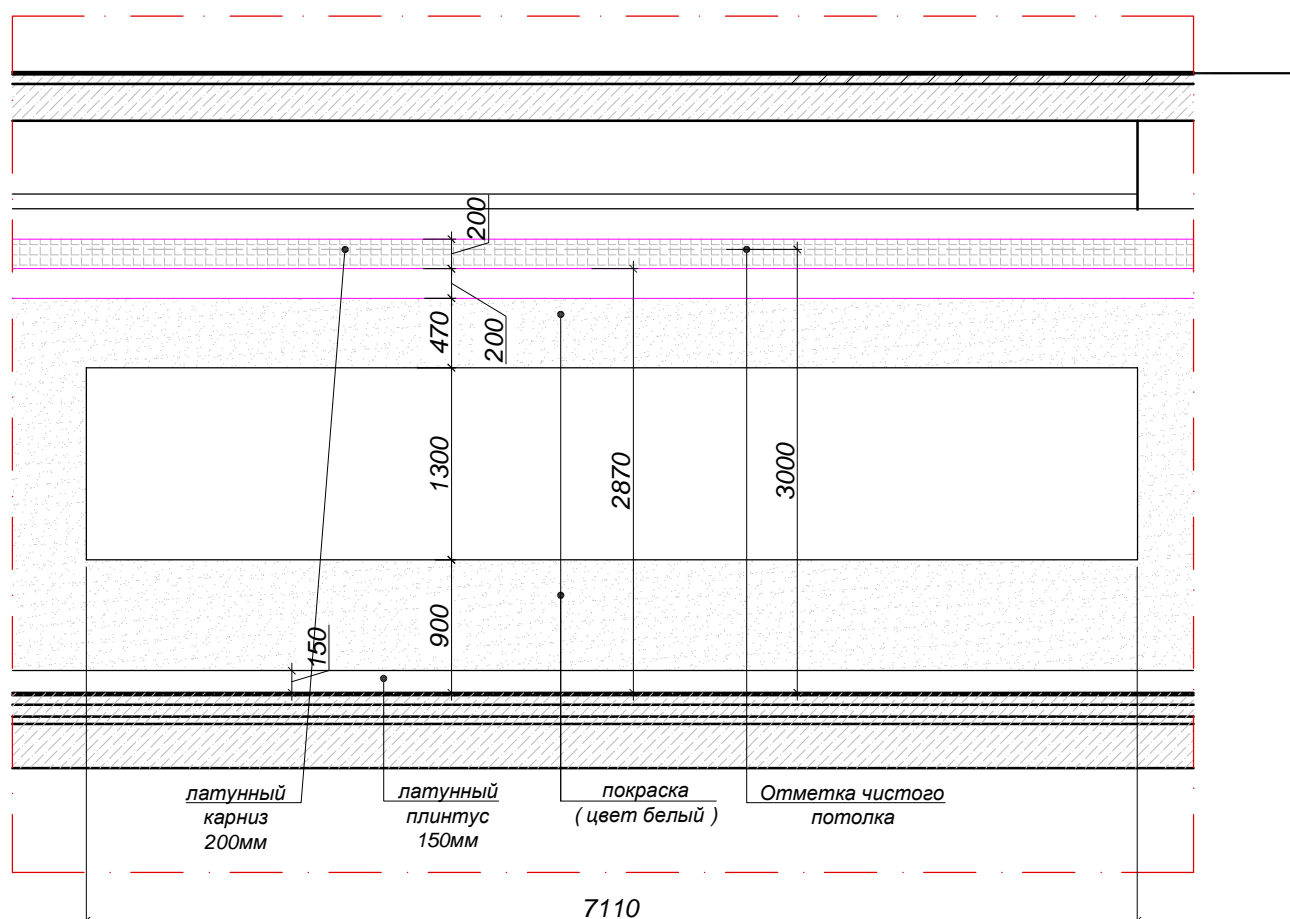


| | | | | | | | |
|------------|---------------|--|------|--------------------|--------------------------|------|--------|
| | | | | | | | |
| | | | | Адрес: | | | |
| Гип | Соловьев И.И. | | 2018 | Фойе | Стадия | Лист | Листов |
| | | | | | РП | 46/7 | 65 |
| | | | | Стойка 5 М 1:50 | Сертификат АА №002249 | | |


Стойка 6
М 1:50

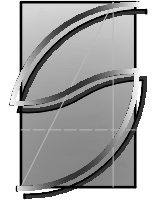

План

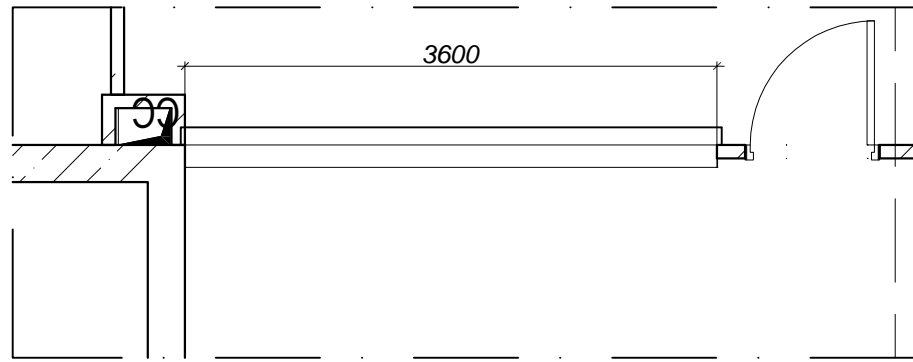


Фронтальный вид

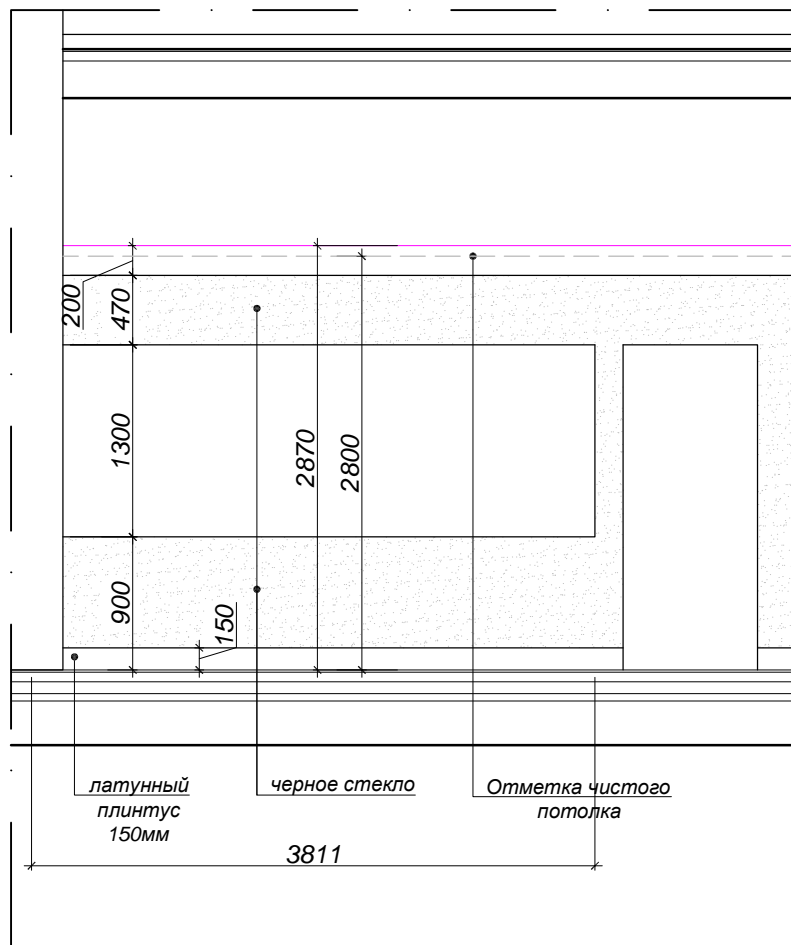

| | | | | | | | |
|-----|---------------|--|------|--|--------------------|--------------------------|--------|
| | | | | | | | |
| | | | | | Адрес: | | |
| Гап | Соловьев И.И. | | 2018 | | Фойе | Стадия | Лист |
| | | | | | | РП | 46/8 |
| | | | | | | | Листов |
| | | | | | | | 65 |
| | | | | | Стойка 6 М 1:50 | Сертификат АА №002249 | |




Стойка гардероба

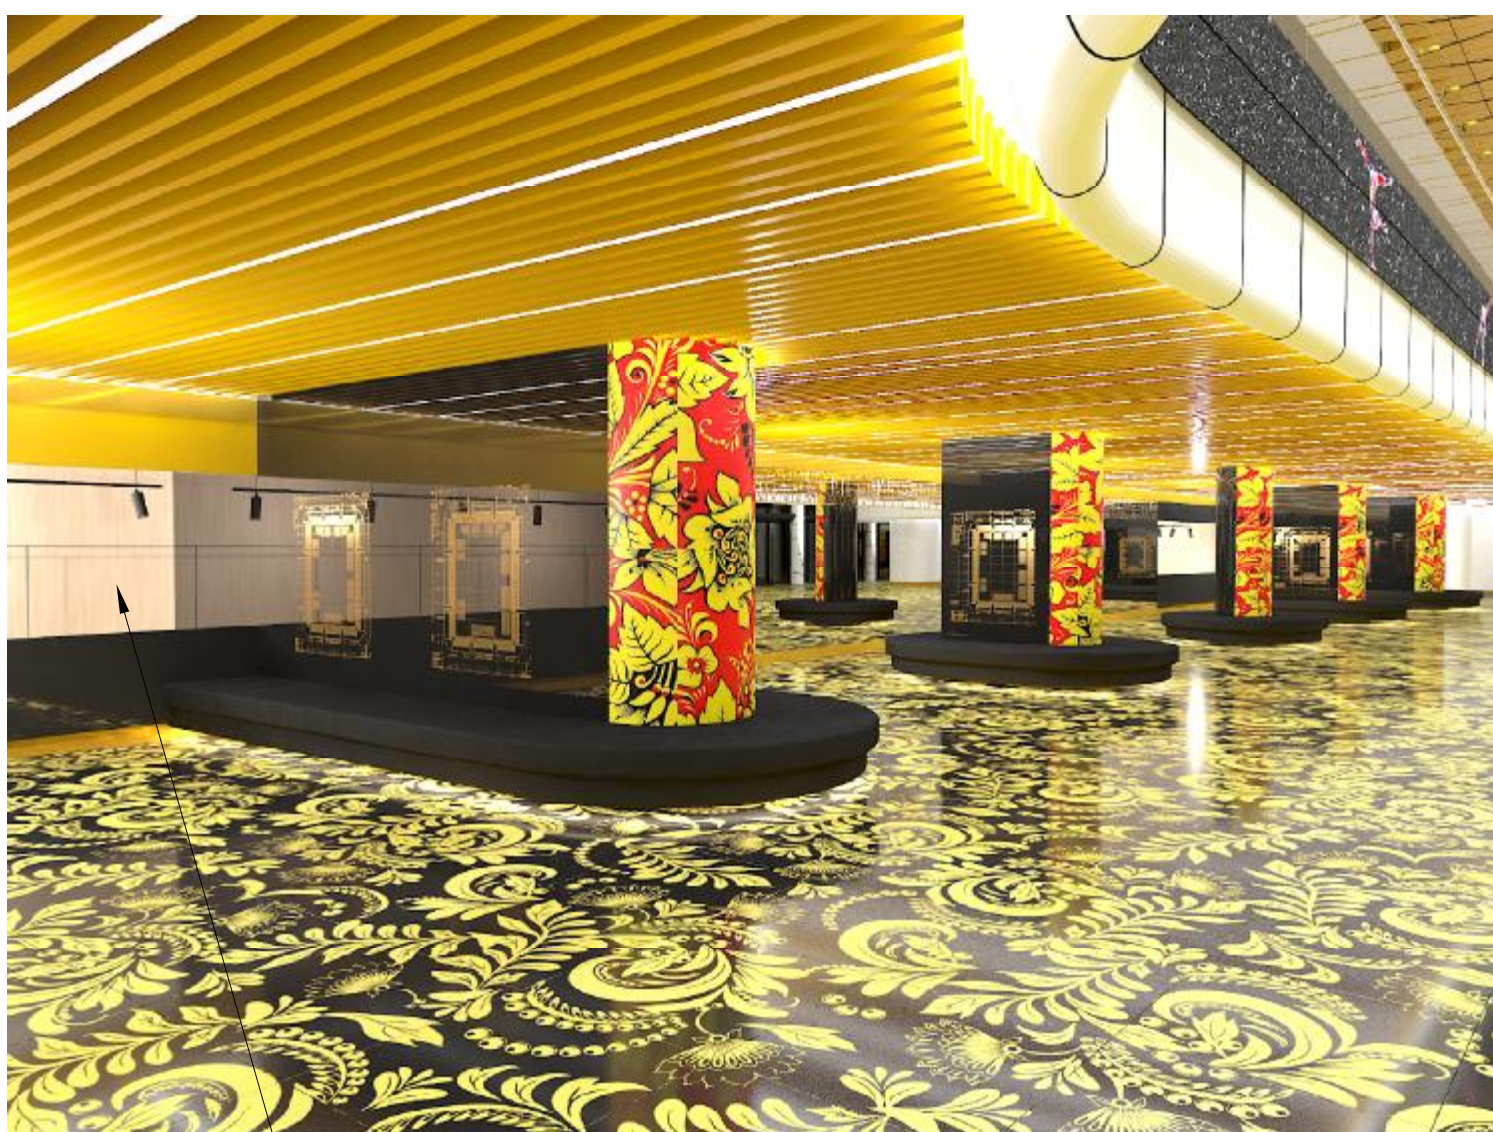


Стойка гардероба

| | | | | | | | |
|-----|---------------|--------------------|------|-----------|--------------------------|------|--------|
| | | | | | | | |
| | | | | | Адрес: | | |
| Ган | Соловьев И.И. | <i>[Signature]</i> | 2018 | | | | |
| | | | | Фойе | Стадия | Лист | Листов |
| | | | | | РП | 46/9 | 65 |
| | | | | Общий вид | Сертификат АА №002249 | | |

1-й этаж. Коридор
План полов М 1:200

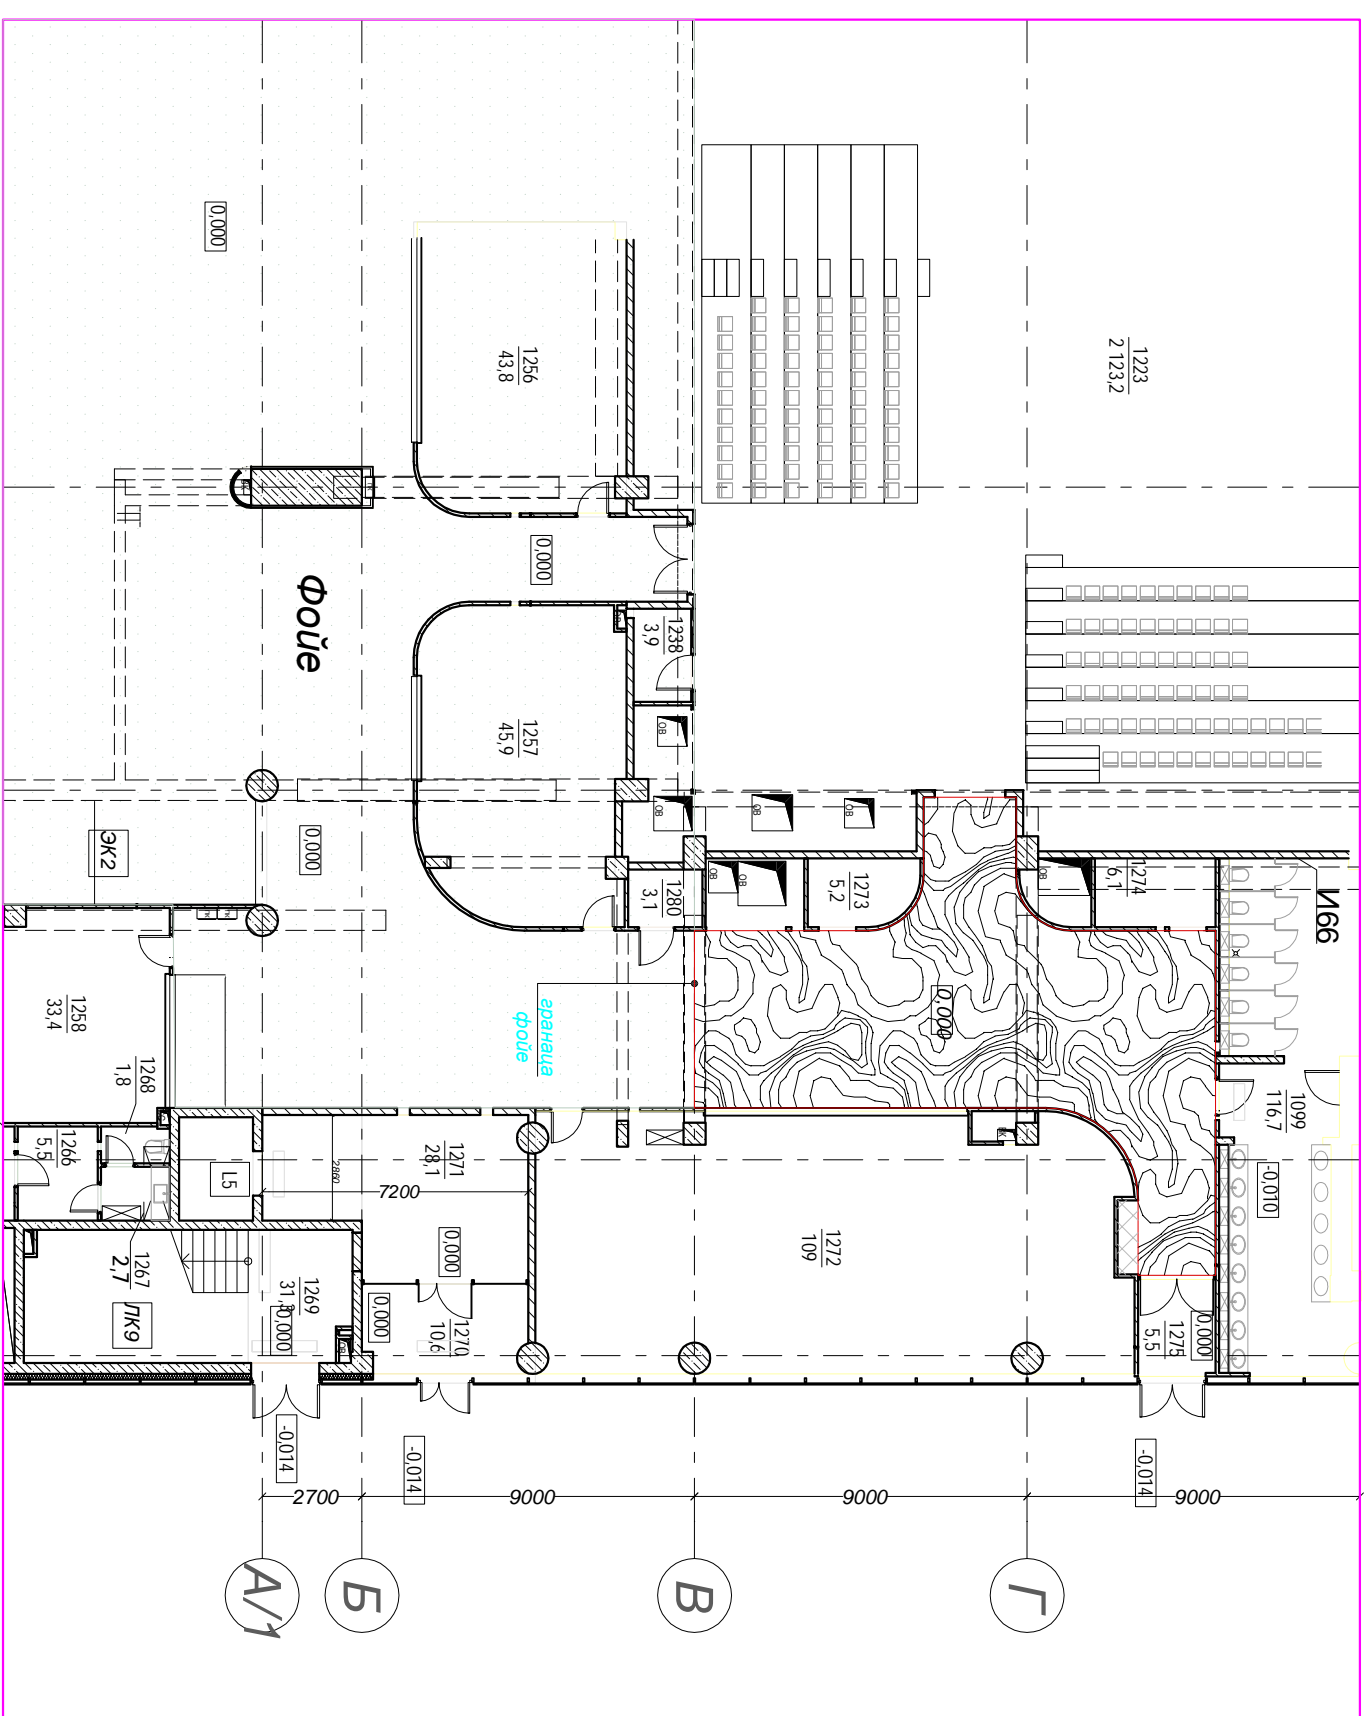

Условные обозначения:

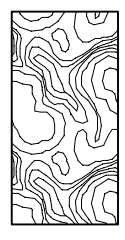

Тип пола 1
(S=90,00м²)




Тип пола 2 (S= 1,10м²):
капала-лавази:сол
Про Стоун антрацит
образной 600x600мм
(DD600600R)

плитка (см. чертежи)




Примечание:
- за отм. 0,000 на данном листе принята отм. чистого пола ;
- все размеры уточнить по месту ;
- расход плитки дан без учета прирезки, на прирезку
рекомендуется + 15-20% ;



| | | | | | |
|-----|---------------|------|--------|---|--------------------------|
| ГАП | Соловьев И.И. | 2018 | Адрес: | Коридор. План полов 1-го этажа М 1:200 | Сертификат ДА №002249 |
| | | | Фойе | Стандия | Лист |
| | | | | РП | 47 |
| | | | | | 65 |

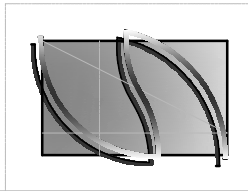

1-й этаж. Коридор
План потолков с расстановкой
светильников М 1:200

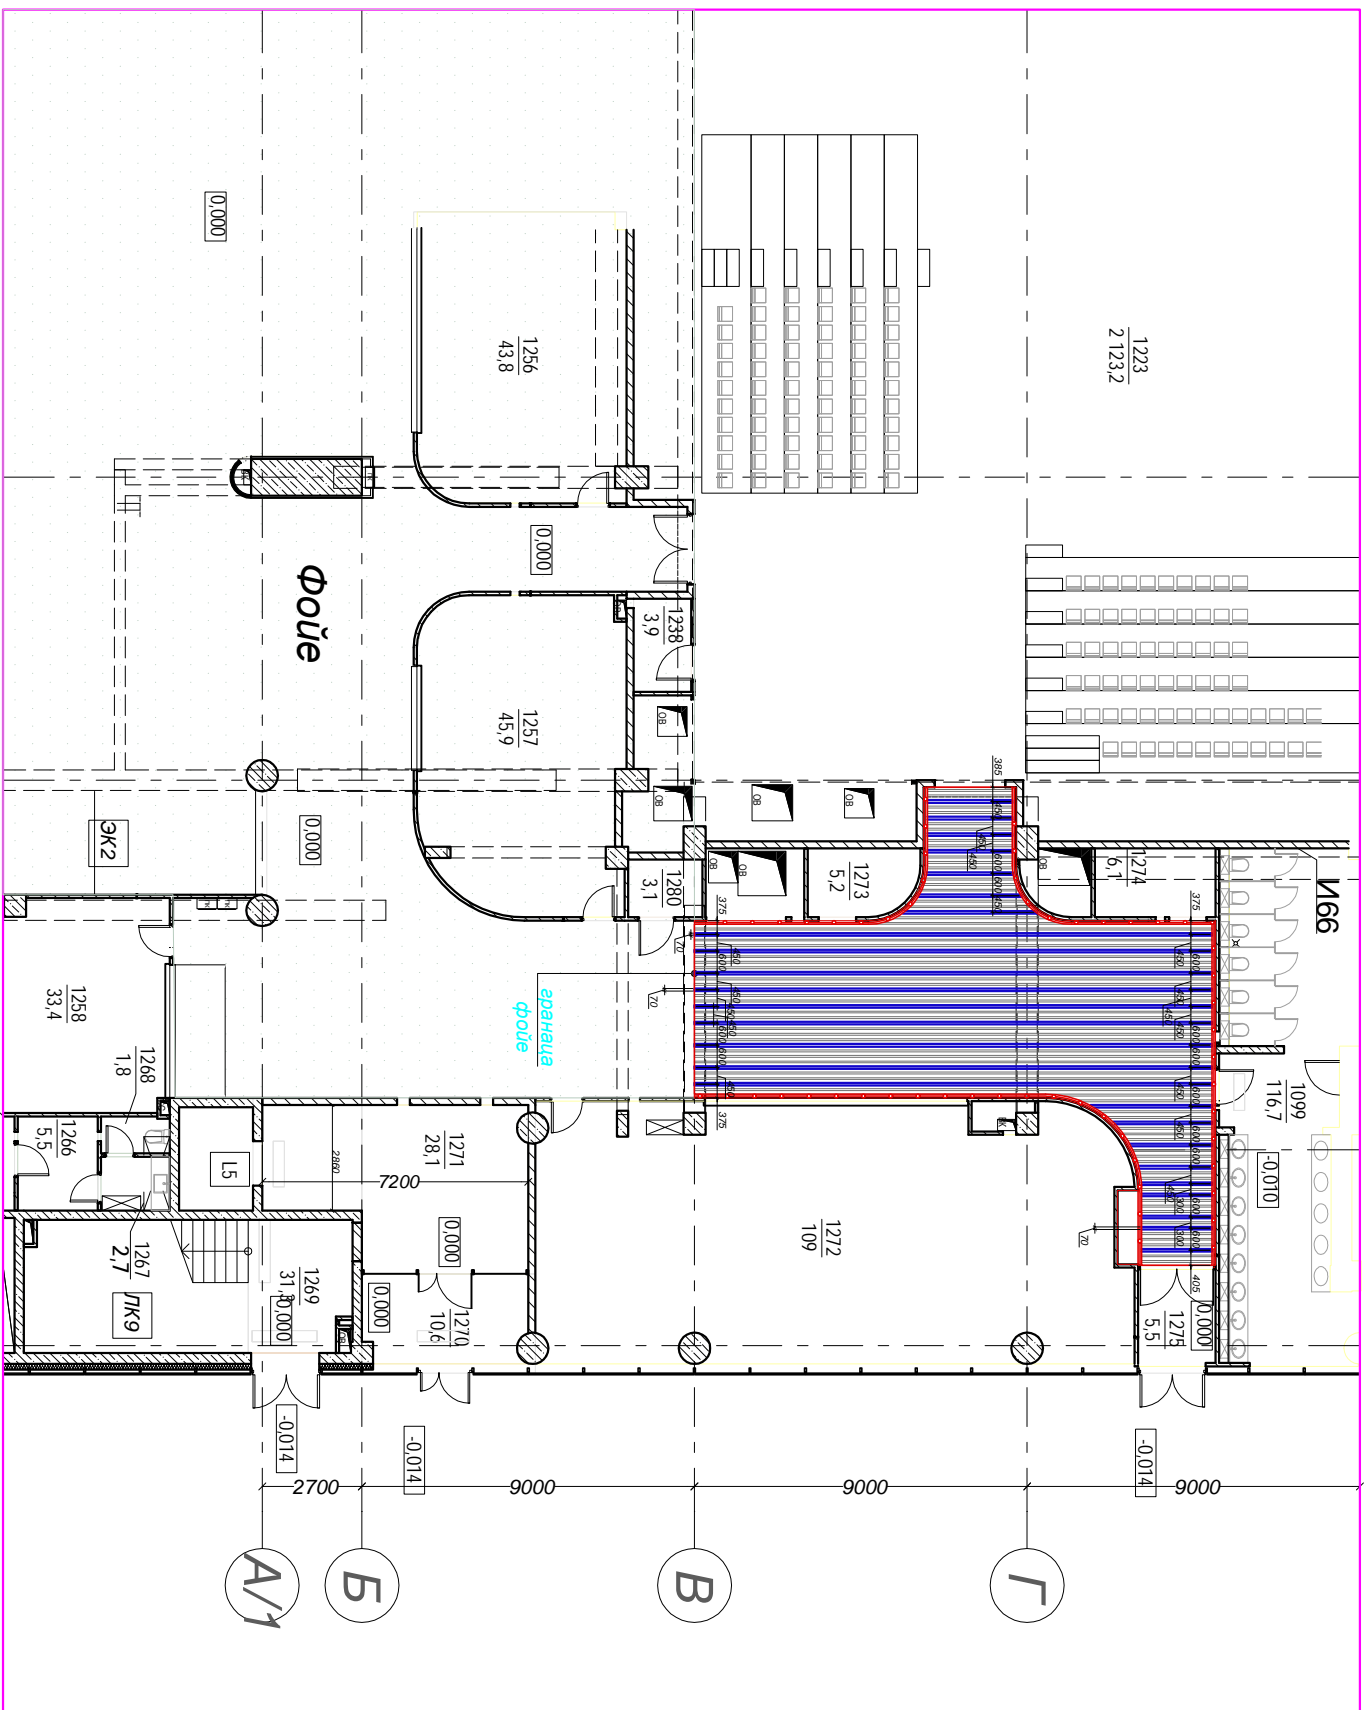


Сечение по рейкам 1-1

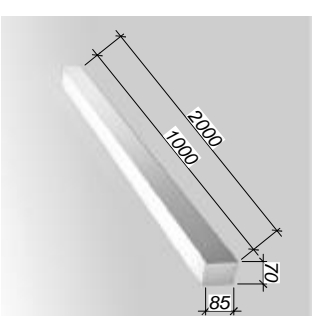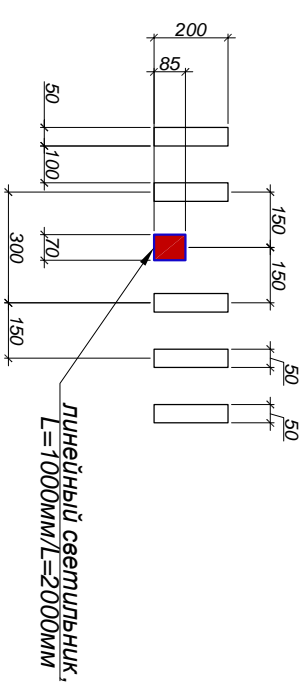


Деталь light STREAMLINER 70S


Условные обозначения электро и слаботочного оборудования:

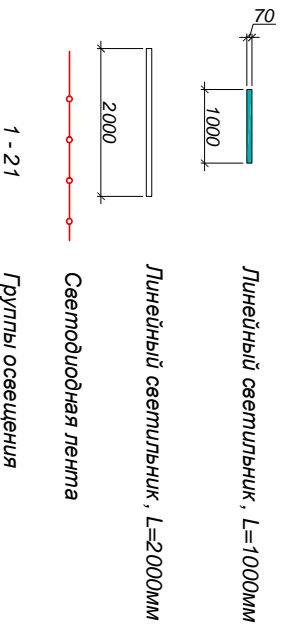


| | | | | | |
|-----|---------------|------|--------|---|-----------------------|
| ГАП | Соловьев И.И. | 2018 | Адрес: | Коридор. План потолков 1-го этажа с расстановкой светильников М 1:200 | Сертификат АА №002249 |
| | | | | Фойе | Стандия |
| | | | | | Лист |
| | | | | | РП |
| | | | | | 49 |
| | | | | | Листов |
| | | | | | 65 |

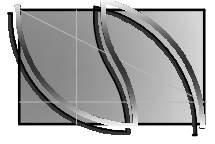

Развертка 1-1 М 1:50

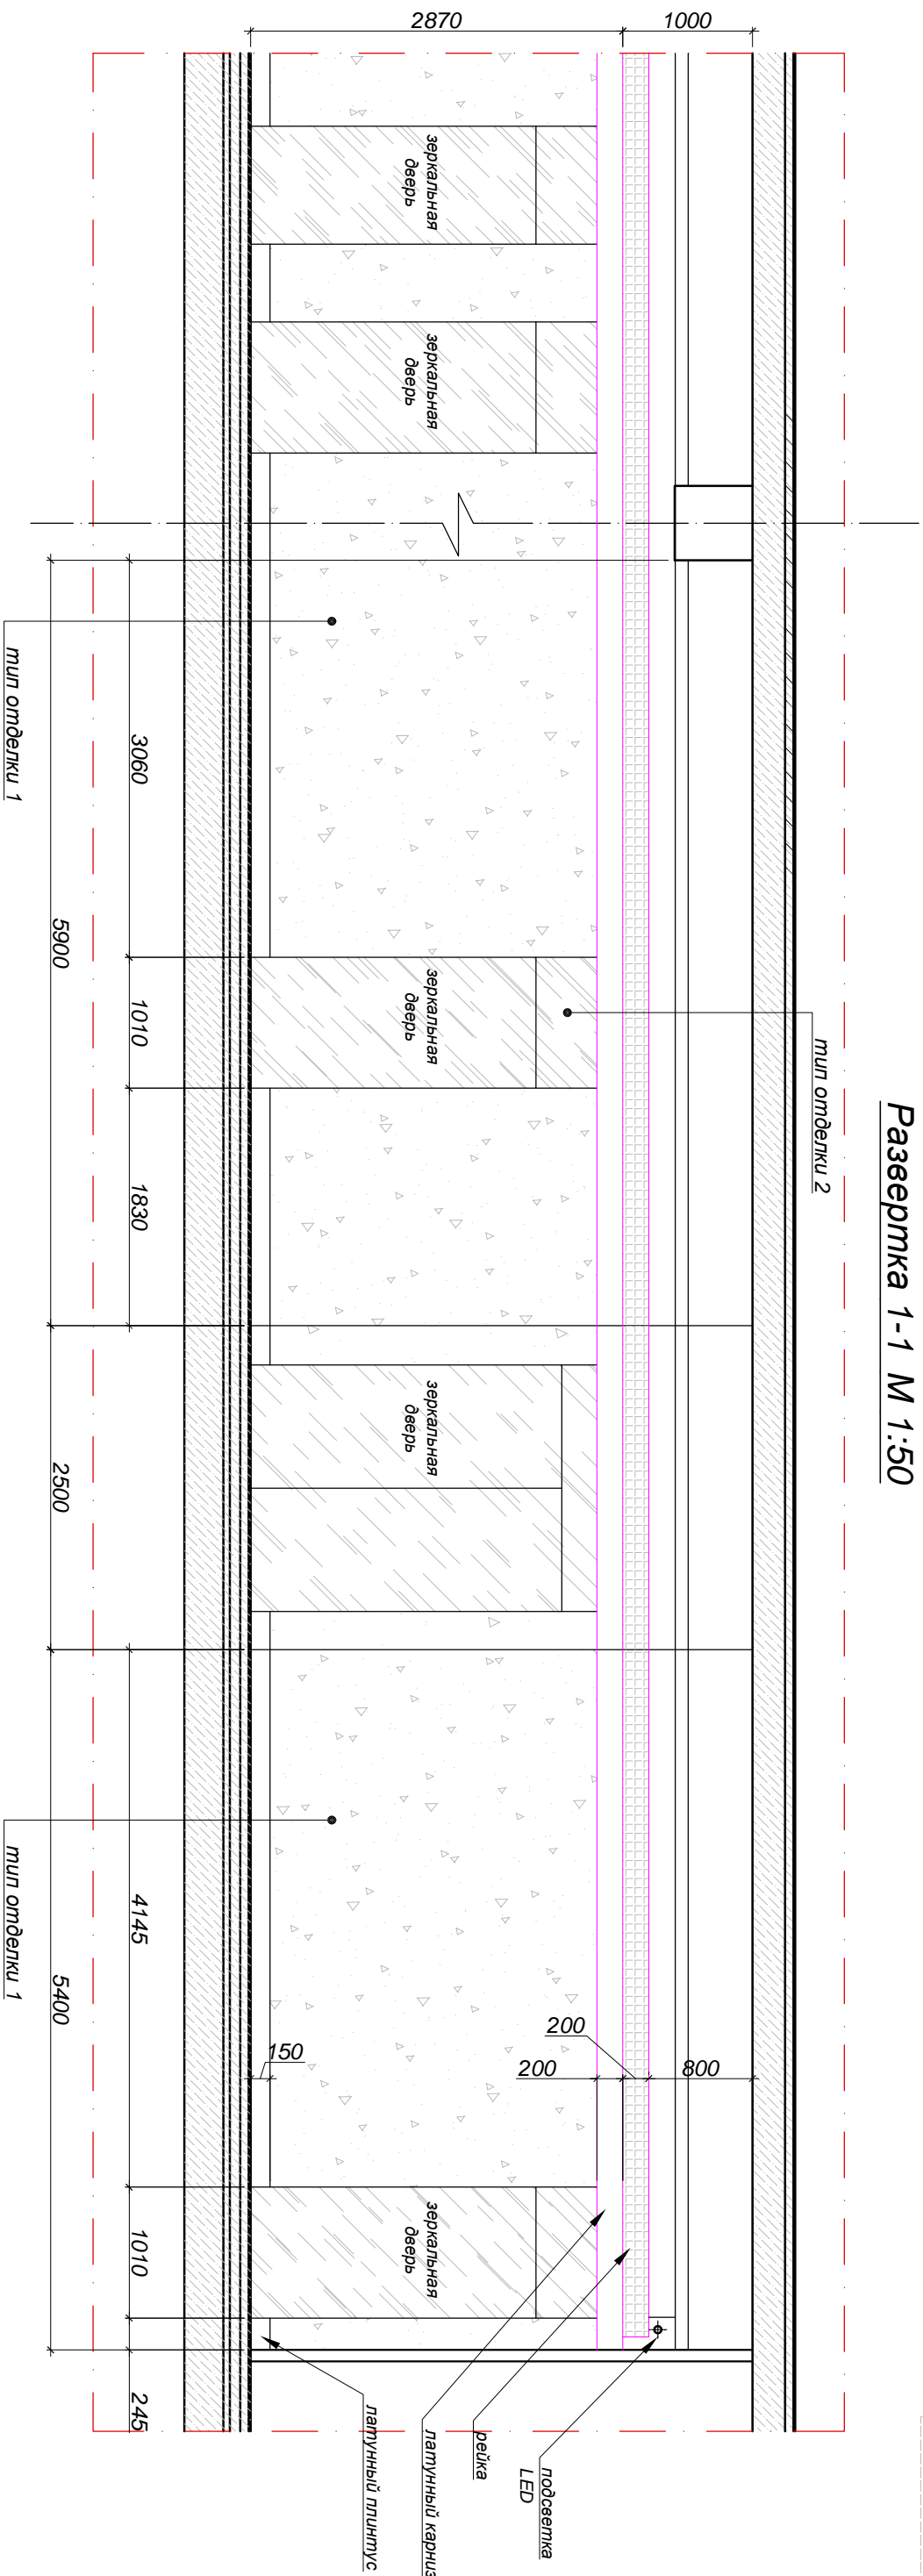

Условные обозначения:

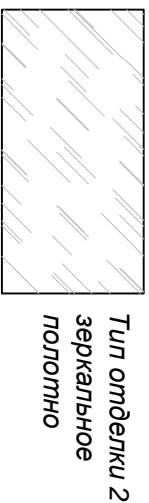


Примечание:
- за отп. 0,000 на данном листе принята отп. чистого пола
1-го этажа ;
- все размеры уточнить по месту ;


| | | | |
|--------------------------|---------------|------------|------------|
| Адрес: | | Сертификат | |
| ГАП | Соловьев И.И. | 2018 | ДА №002249 |
| Фойе | | Стандия | Лист |
| | | РП | 51 |
| План 1-го этажа. Коридор | | Листов | |
| Развертка 1-1 М 1:50 | | 65 | |




Развертка 2-2 М 1:50

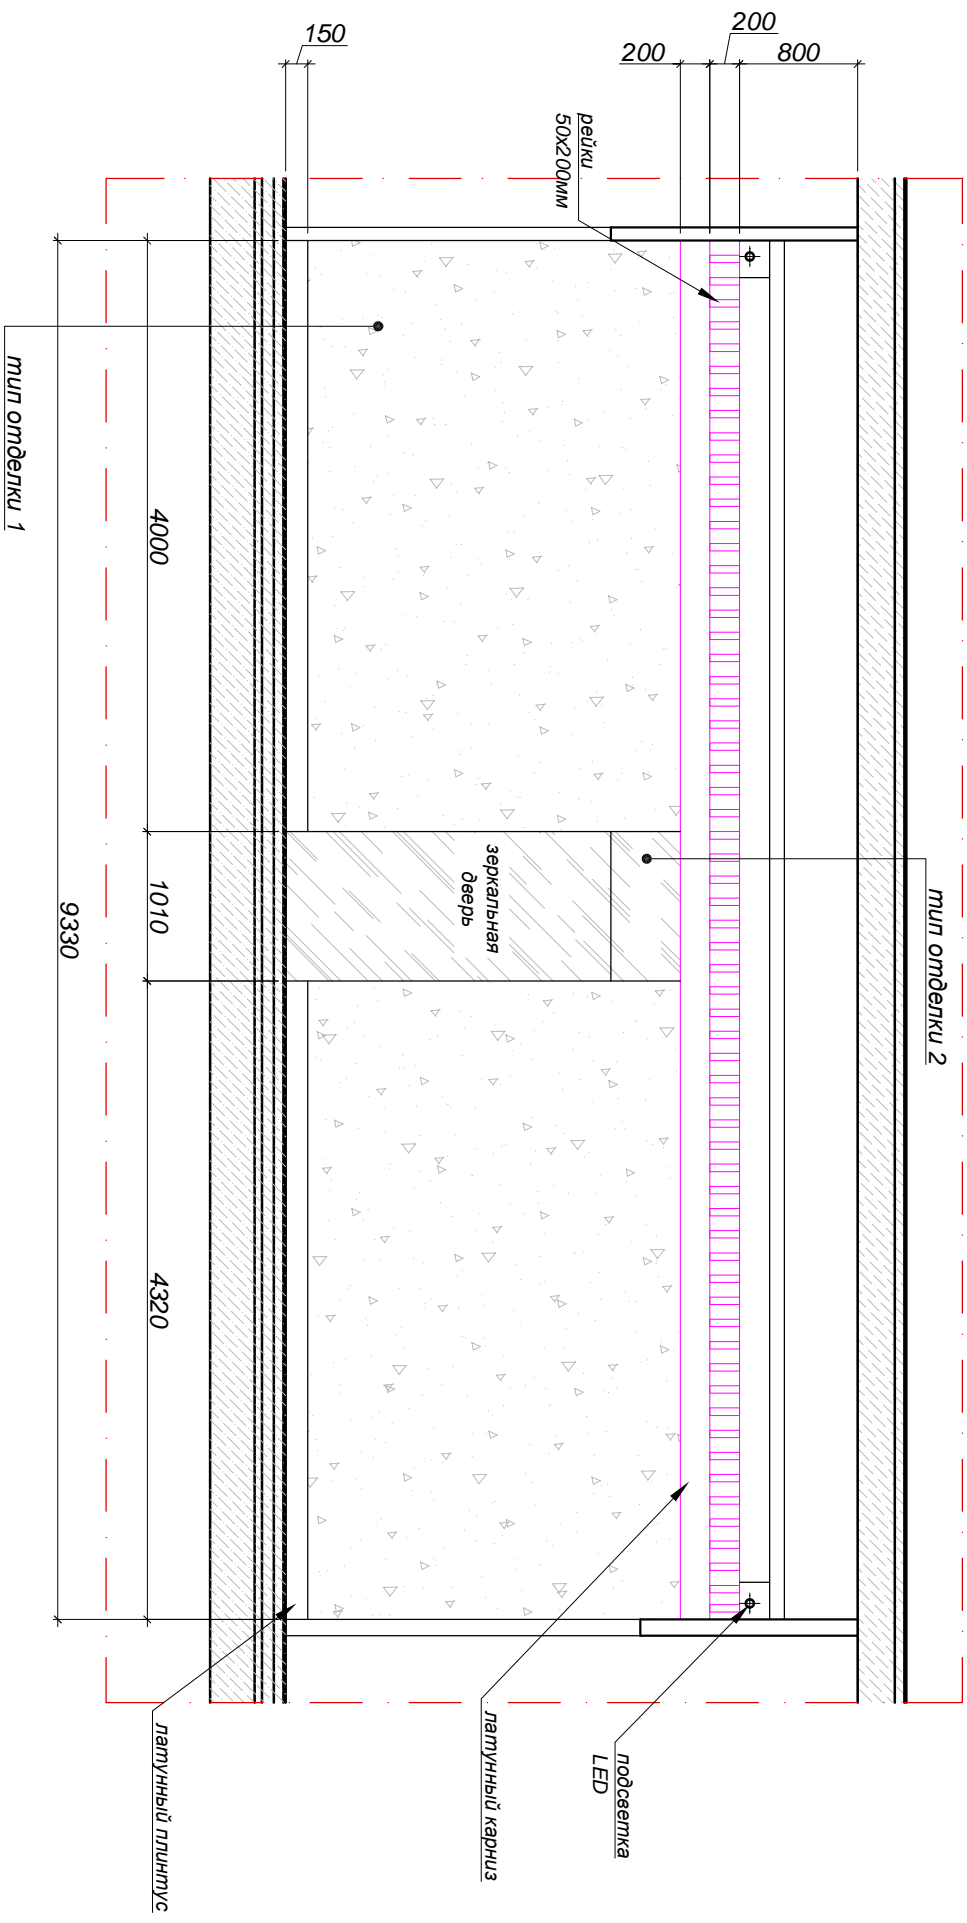

Условные обозначения:

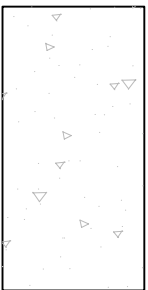


Тип отделки 1
покраска
(цвет белый)

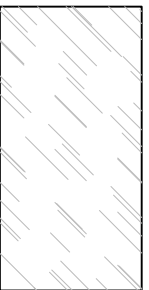

Тип отделки 2
зеркальное
покрытие


Примечание:
- за отп. 0,000 на данном листе принята отп. чистого пола
1-го этажа ;
- все размеры уточнить по месту ;

| | | | |
|--------------------------|---------------|------------|--------|
| Адрес: | | | |
| ГАП | Соловьев И.И. | 2018 | |
| Фойе | | | |
| План 1-го этажа. Коридор | | Стандия | Лист |
| Развертка 2-2 М 1:50 | | РП | 52 |
| | | | Листов |
| | | | 65 |
| Сертификат | | Сертификат | |
| ДА №002249 | | ДА №002249 | |

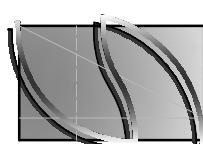


Фойе. 1-й этаж
Коридор М 1:50


Развертка 3-3 М 1:50

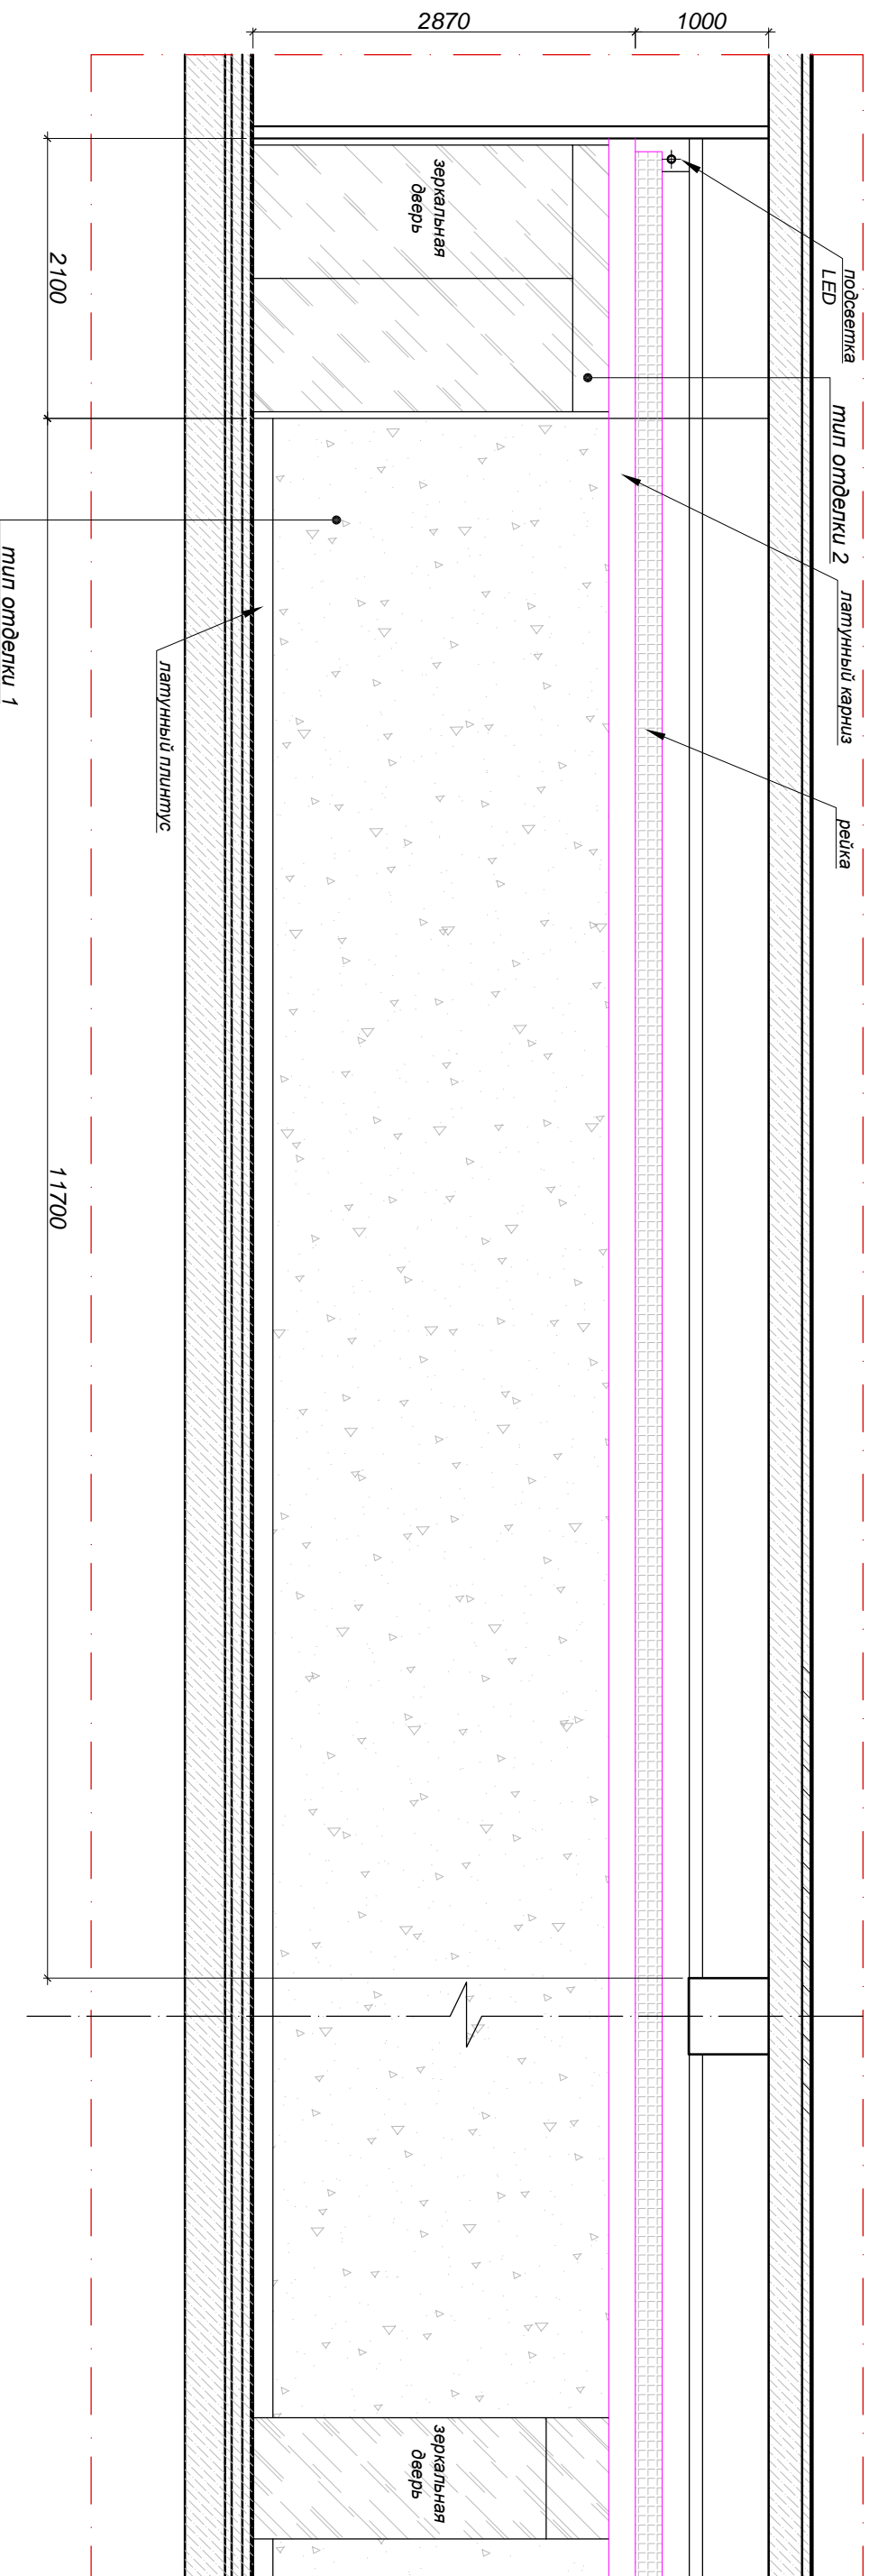

Условные обозначения:

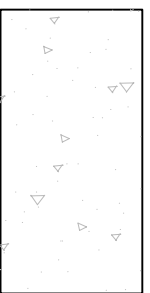


Тип отделки 1
покраска
(цвет белый)

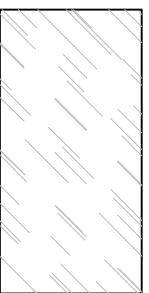


Тип отделки 2
зеркальное
покрытие

Примечание:
- за отп. 0,000 на данном листе принята отп. чистого пола
1-го этажа ;
- все размеры уточнить по месту ;

| | | | |
|--------------------------|---------------|------------|--------|
| Адрес: | | Фойе | |
| ГАП | Соловьев И.И. | 2018 | |
| План 1-го этажа. Коридор | | Стандия | Лист |
| Развертка 3-3 М 1:50 | | РП | 53 |
| | | | Листов |
| | | | 65 |
| Сертификат | | Сертификат | |
| ДА №002249 | | ДА №002249 | |

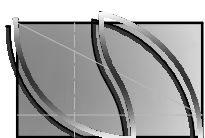


Развертка 4-4 М 1:50

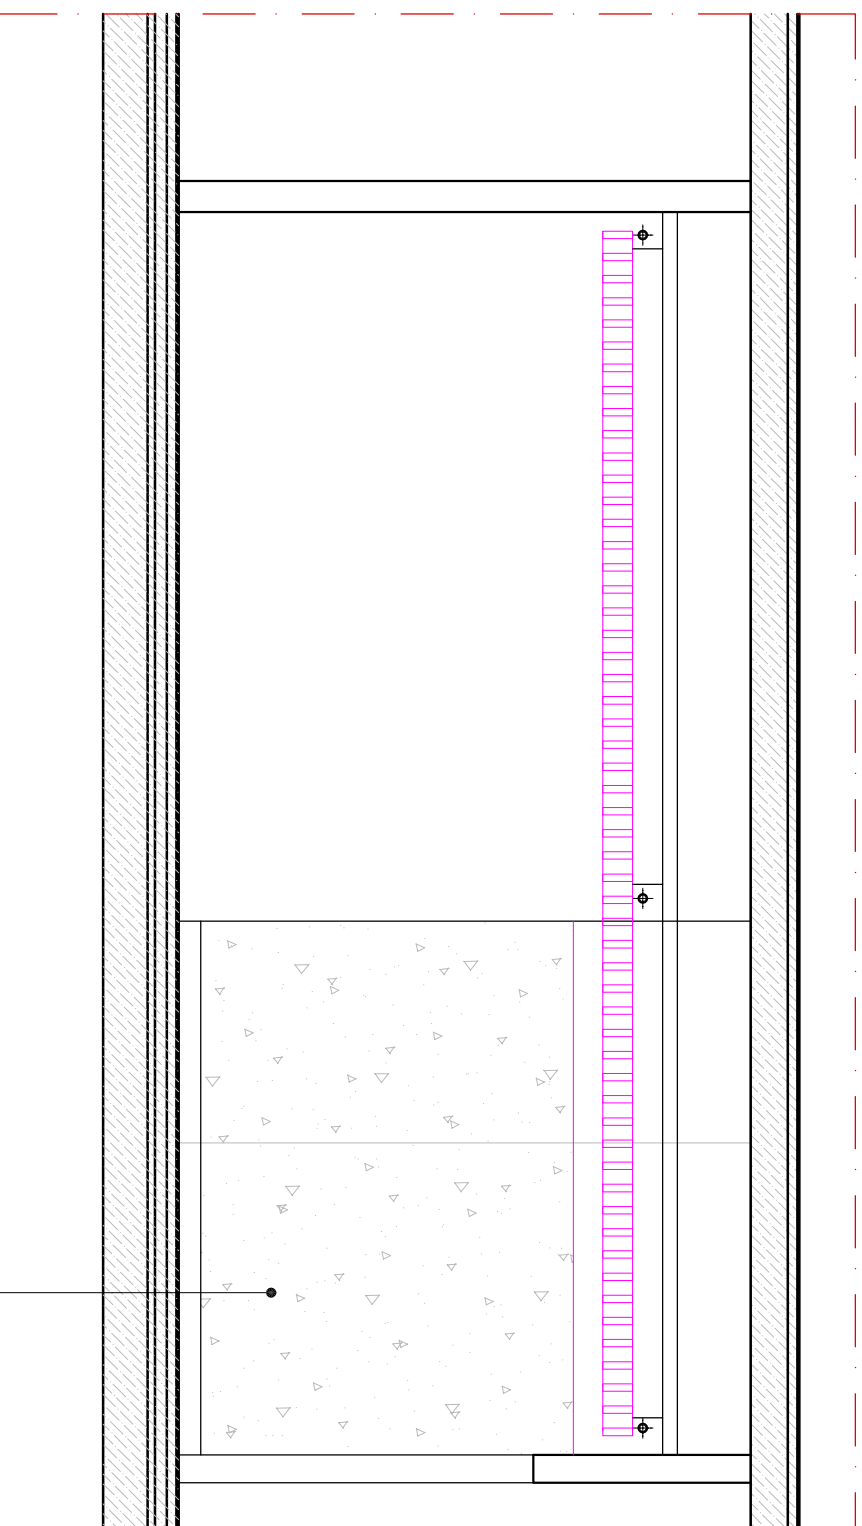


тип отделки 1

Условные обозначения:

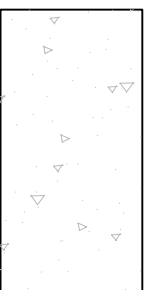

Тип отделки 1
покраска
(цвет белый)

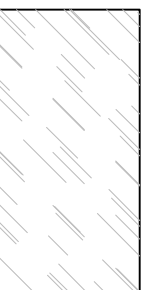


Тип отделки 2
зеркальное
покрытие

Примечание:
- за отн. 0,000 на данном листе принята отн. чистого пола
1-го этажа ;
- все размеры уточнить по месту ;

| | | | |
|--|---------------|--------|--------|
| Адрес: | | | |
| ГАП | Соловьев И.И. | | 2018 |
| Фойе | | Стация | Лист |
| План 1-го этажа. Коридор Развертка 4-4 М 1:50 | | РГ | 54 |
| | | | Листов |
| | | | 65 |
| Сертификат ДА №002249 | | | |




План с маркировкой колонн
М 1:300

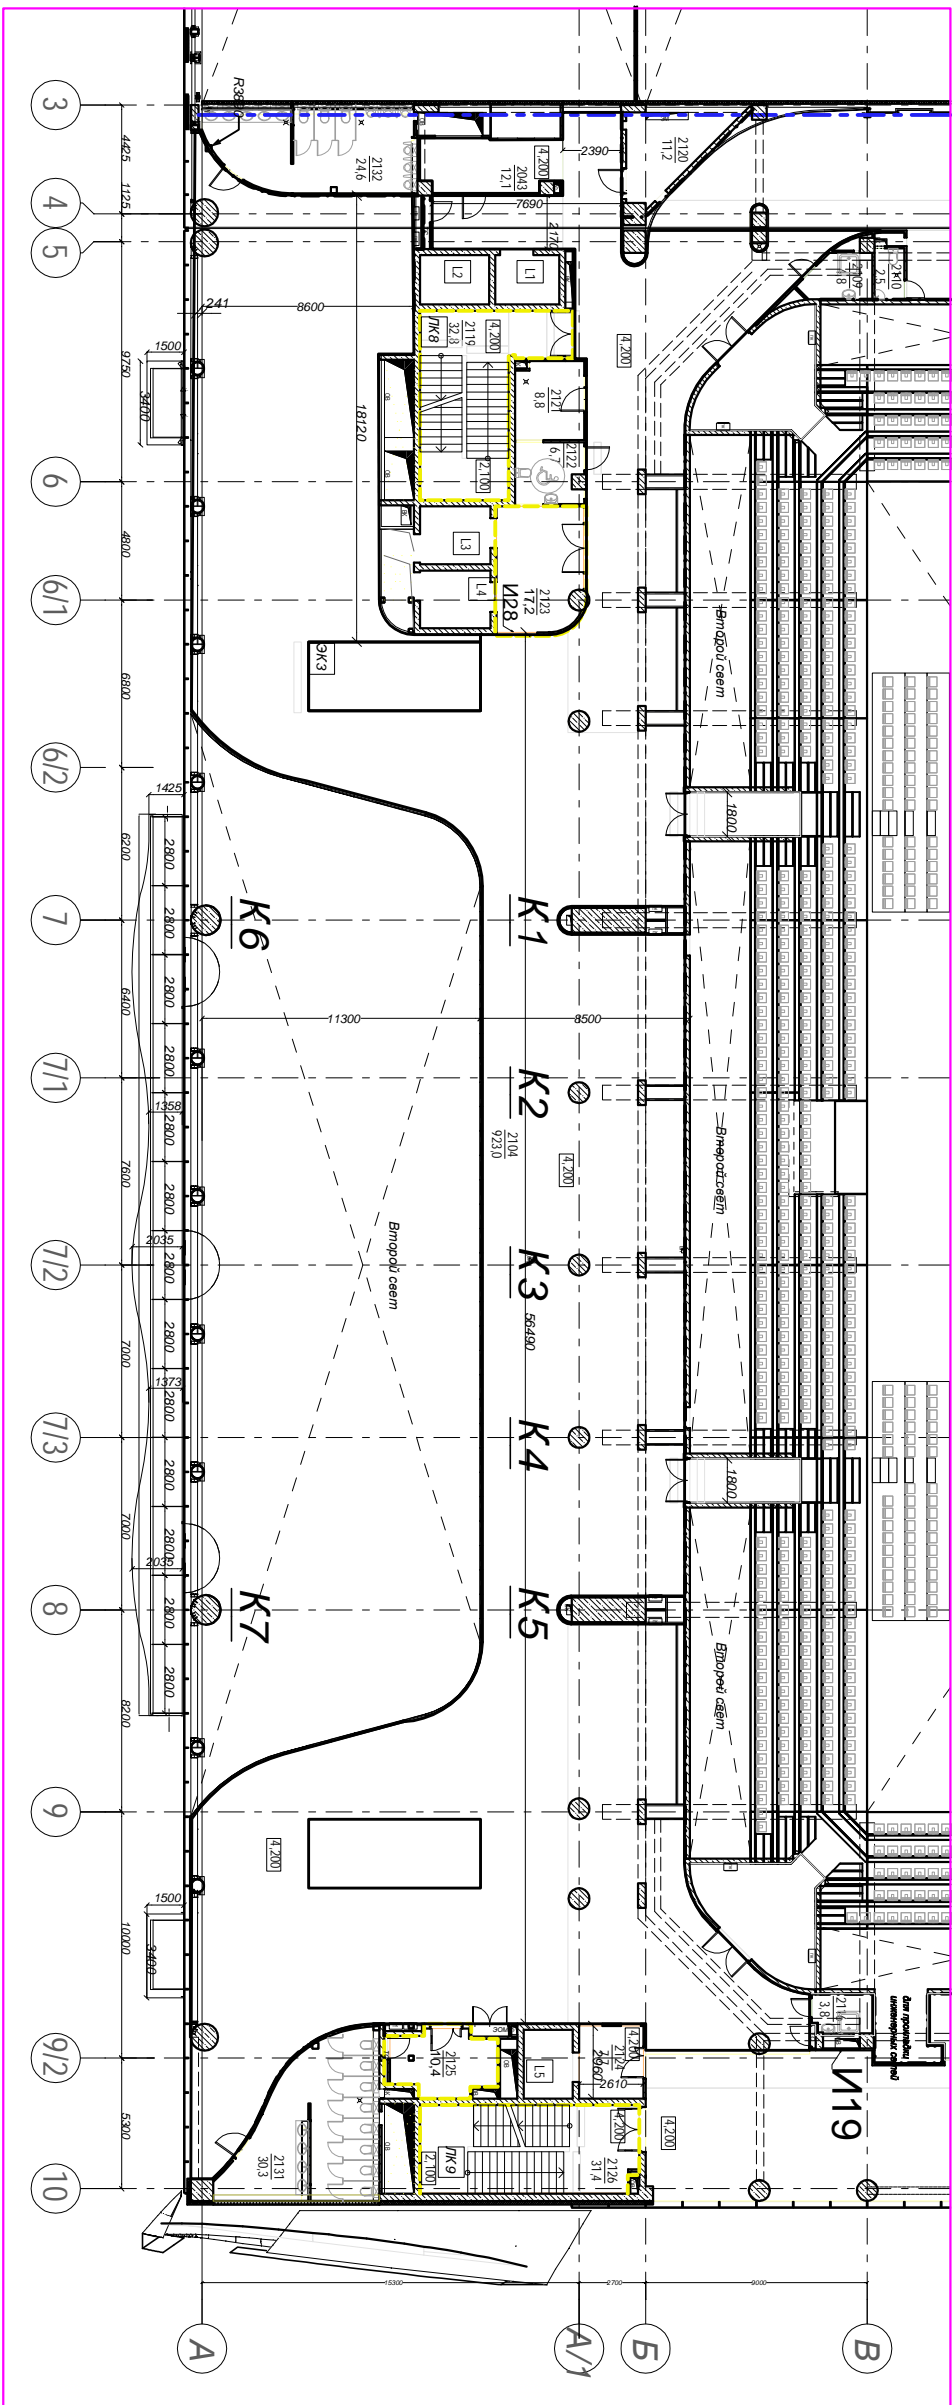


| | | |
|--------------------------------------|---------------|--------|
| Адрес: | | |
| ГАП | Соловьев И.И. | 2018 |
| Фойе | | |
| План с маркировкой колонн М 1:300 | | |
| Стандия | Лист | Листов |
| РП | 55 | 65 |
| Сертификат АА №002249 | | |

Фойе. Колонны
М 1:100


Колонна 1

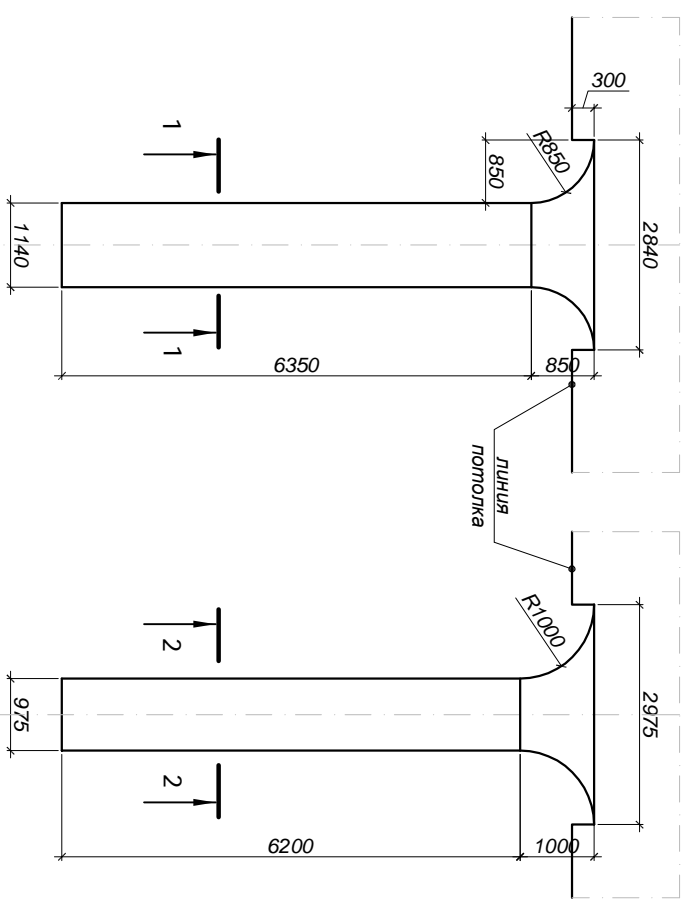


Колонна 2

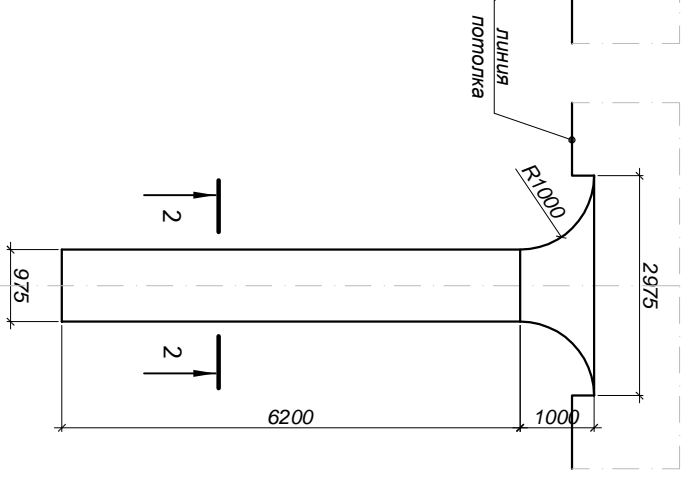







Колонна 3

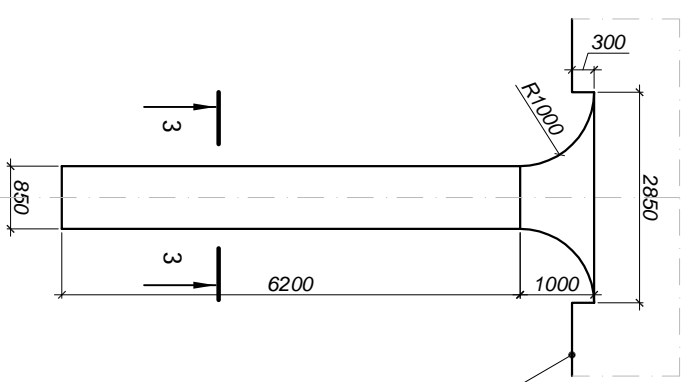


Колонна 4

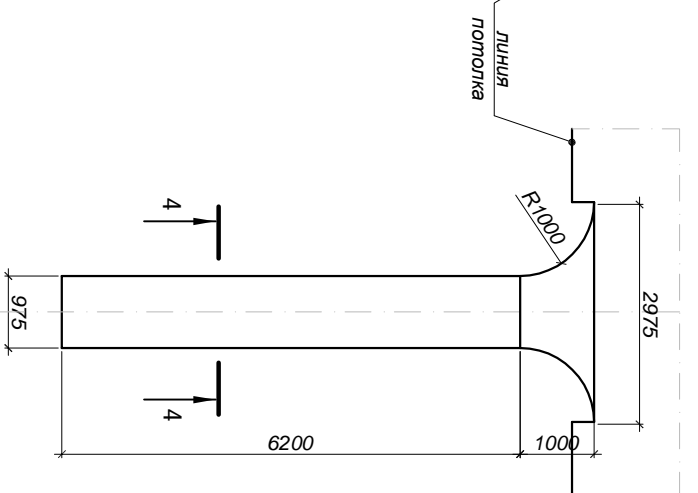

Колонна 5

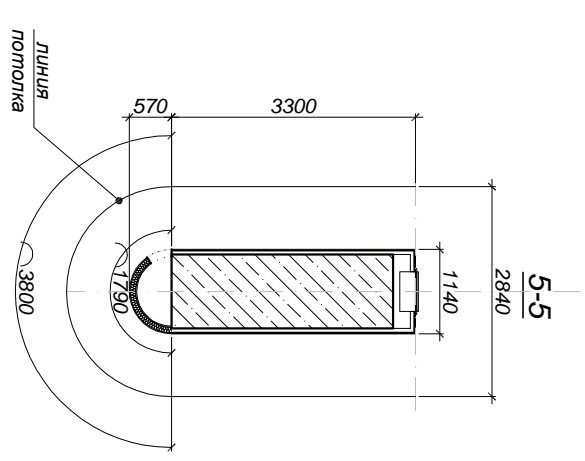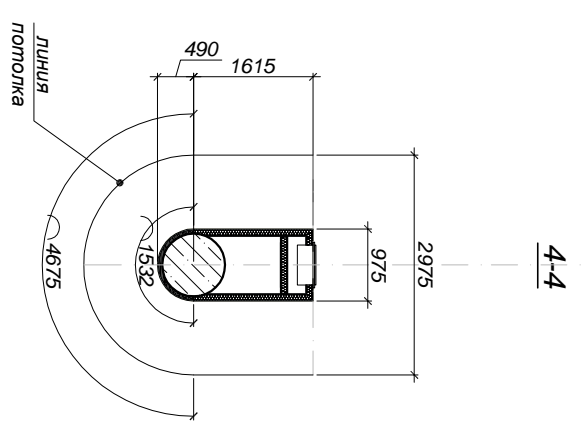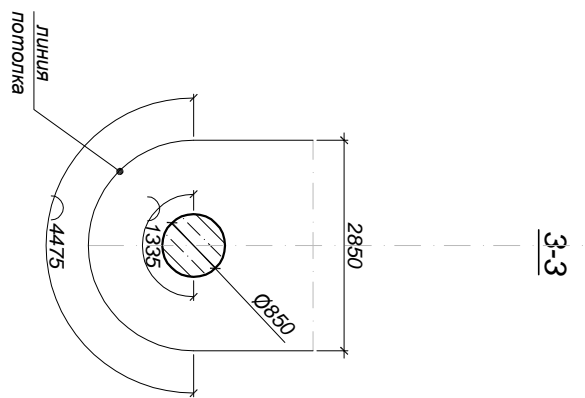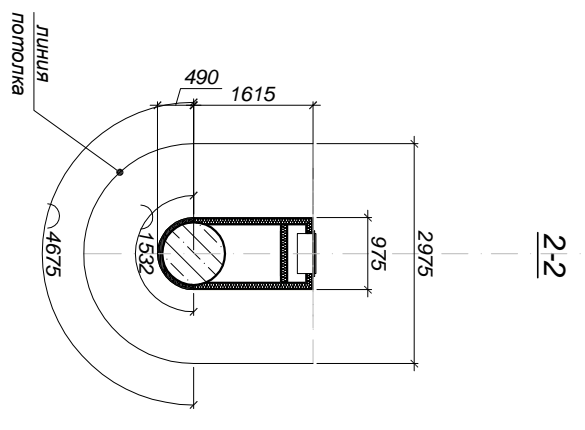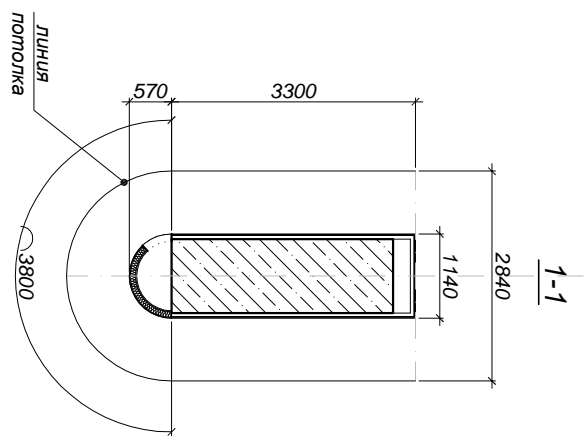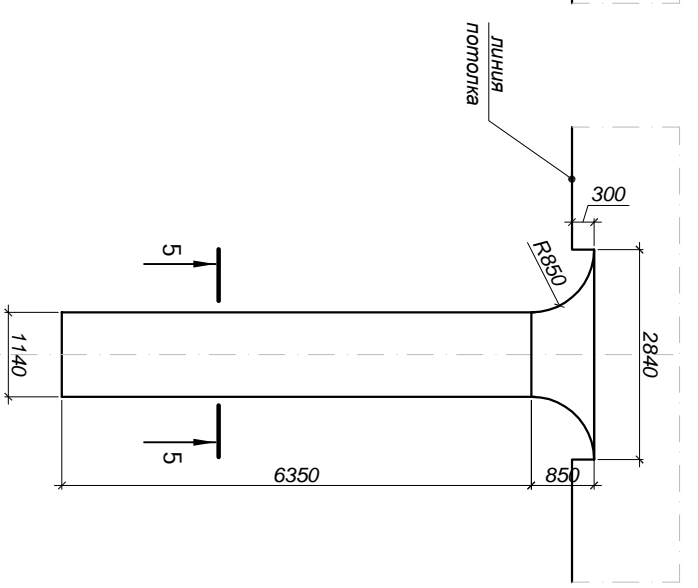



| | | | |
|----------------------------------|---------------|------------|--------|
| Адрес: | | Фойе | |
| Гал | Соловьев И.И. | Стандарт | Лист |
| | | 2018 | 56 |
| | | РП | Листов |
| | | | 65 |
| Фойе. Колонны К1, К2, К3, К4, К5 | | Сертификат | |
| М 1:100 | | АА №002249 | |

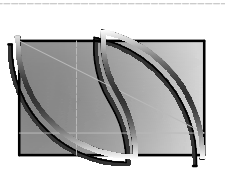



Фойе. Колонны

М 1:100



Колонна 6

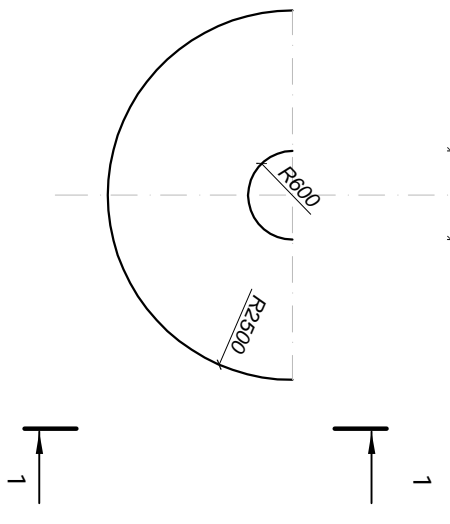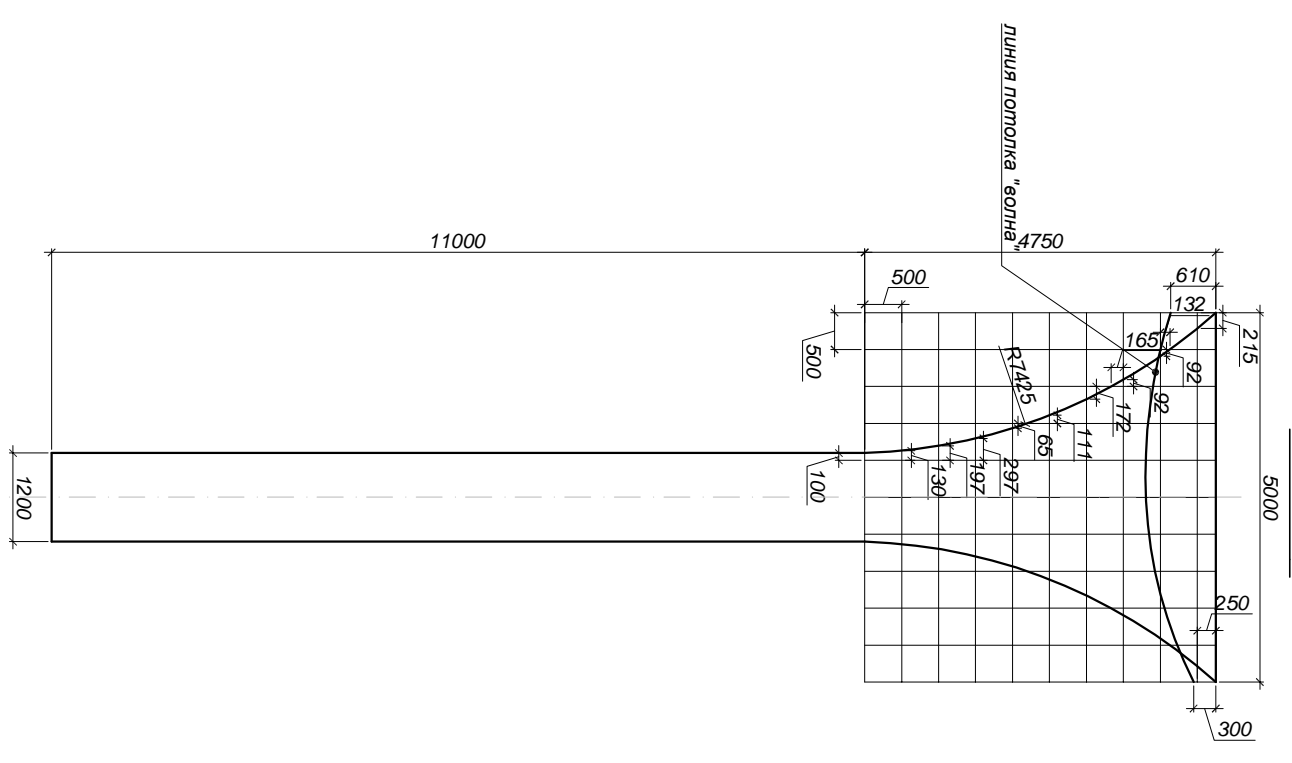

Колонна 7

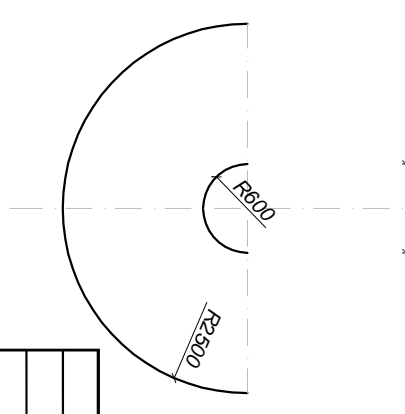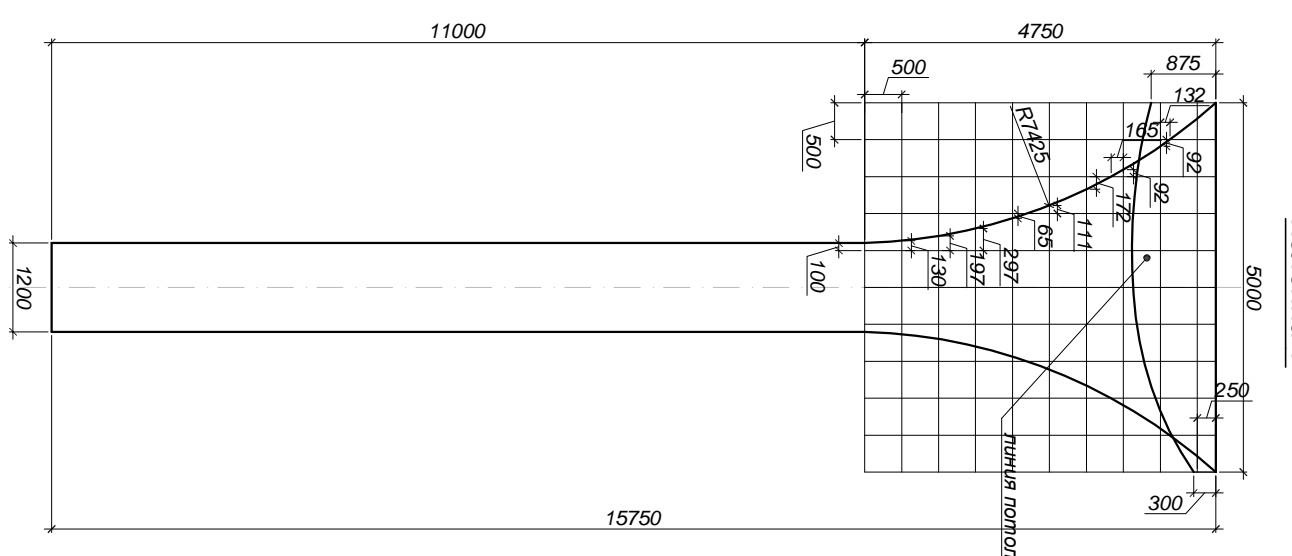


Вид 1-1

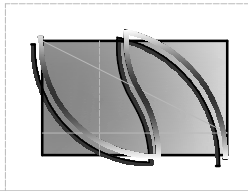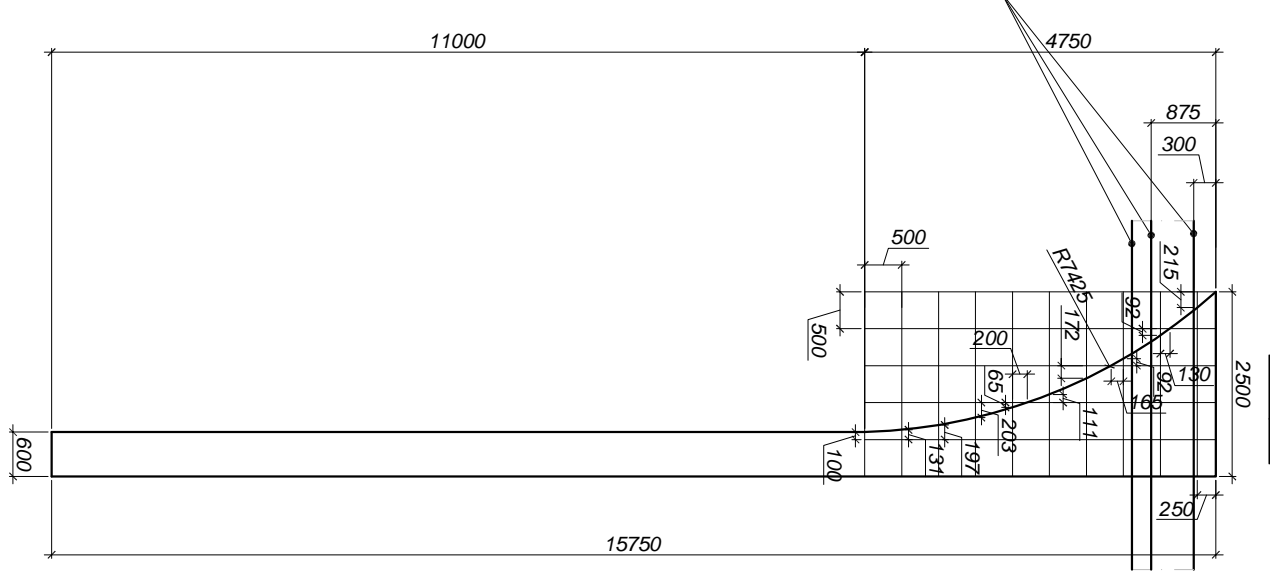

| | | | | | | |
|--------|--|---------------|--|--|------|--------|
| Адрес: | | Фойе | | Стандарт | Лист | Листов |
| ГАП | | Соловьев И.И. | | РП | 57 | 65 |
| 2018 | | | | Сертификат | | |
| | | | | АА №002249 | | |
| | | | | Фойе. Колонны. Фойе. Колонны К.6, К.7, | | |
| | | | | М 1:100 | | |




Фойе. Колонны в развернутом виде

М 1:100

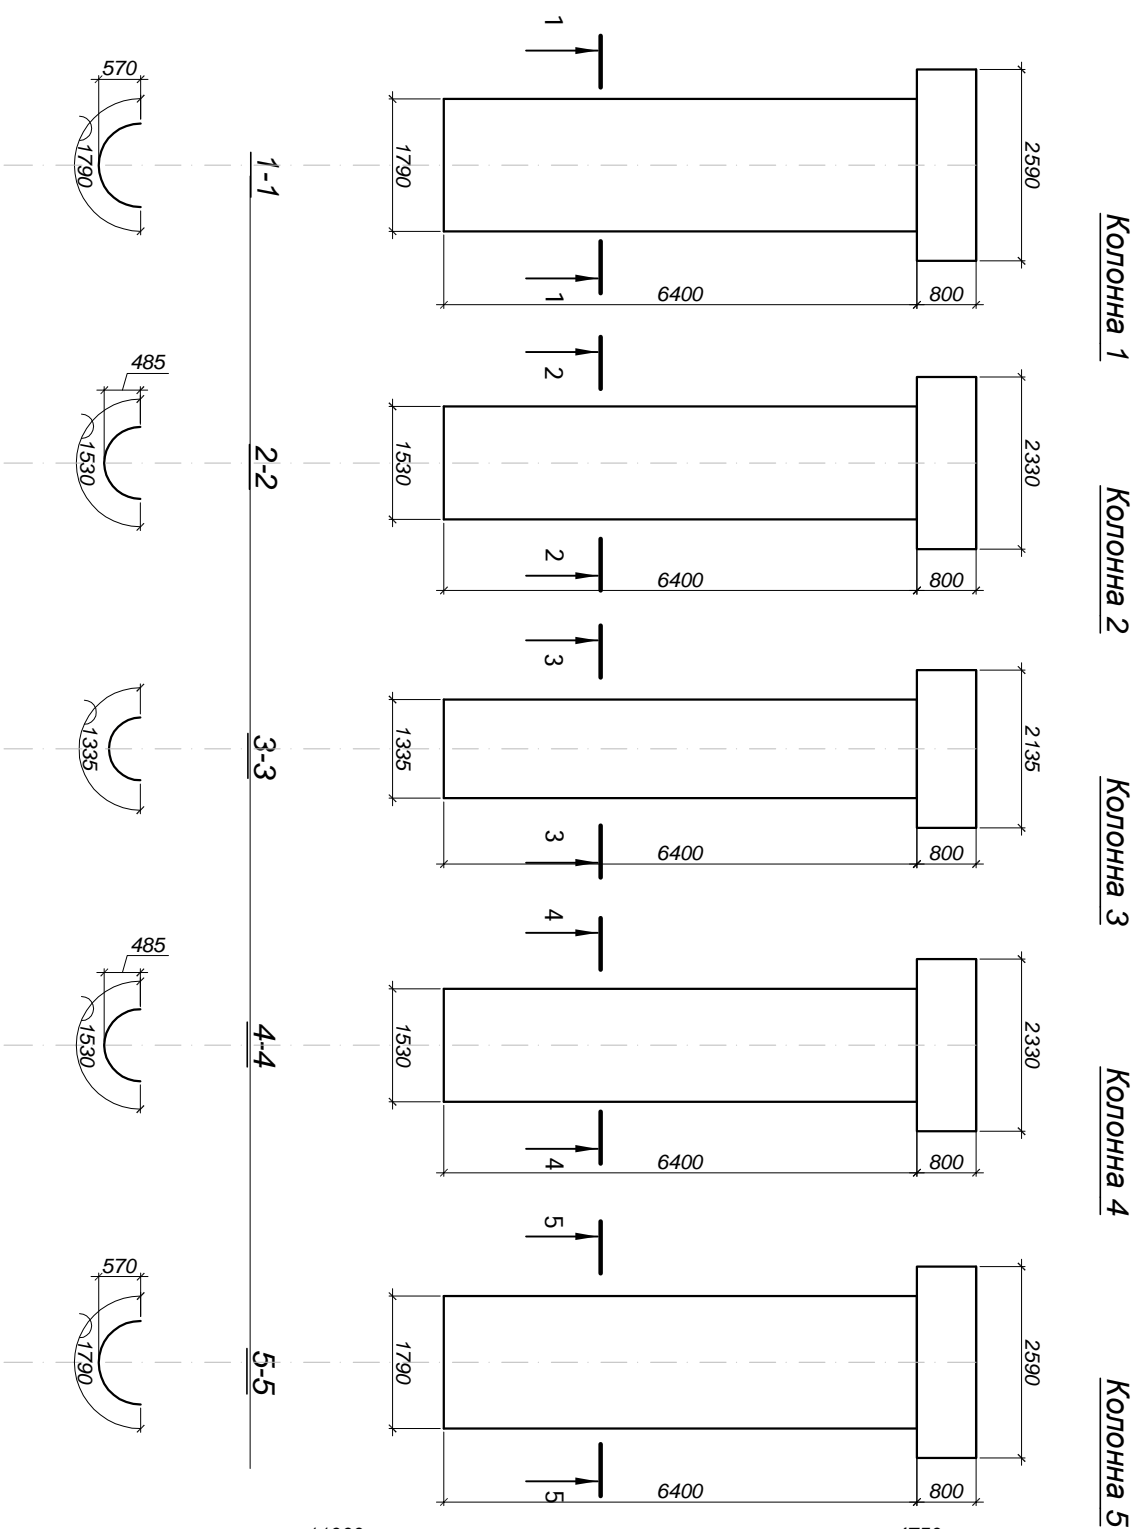

Ведомость отделки колонн


| Помещение | Наименование | Вид | Кол-во, м.кв. |
|-----------|--|-----|---------------|
| Фойе | Мозаика декор (2 колонны К6, К7 при входе) 1-5 этаж | | 115.90 |
| | Мозаика декор (5 колонн - К1, К2, К3, К4, К5) 1-2 этаж | | 60.65 |

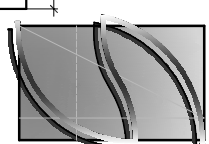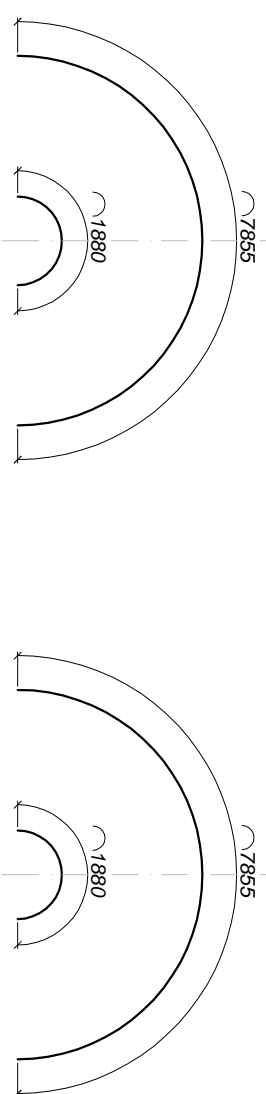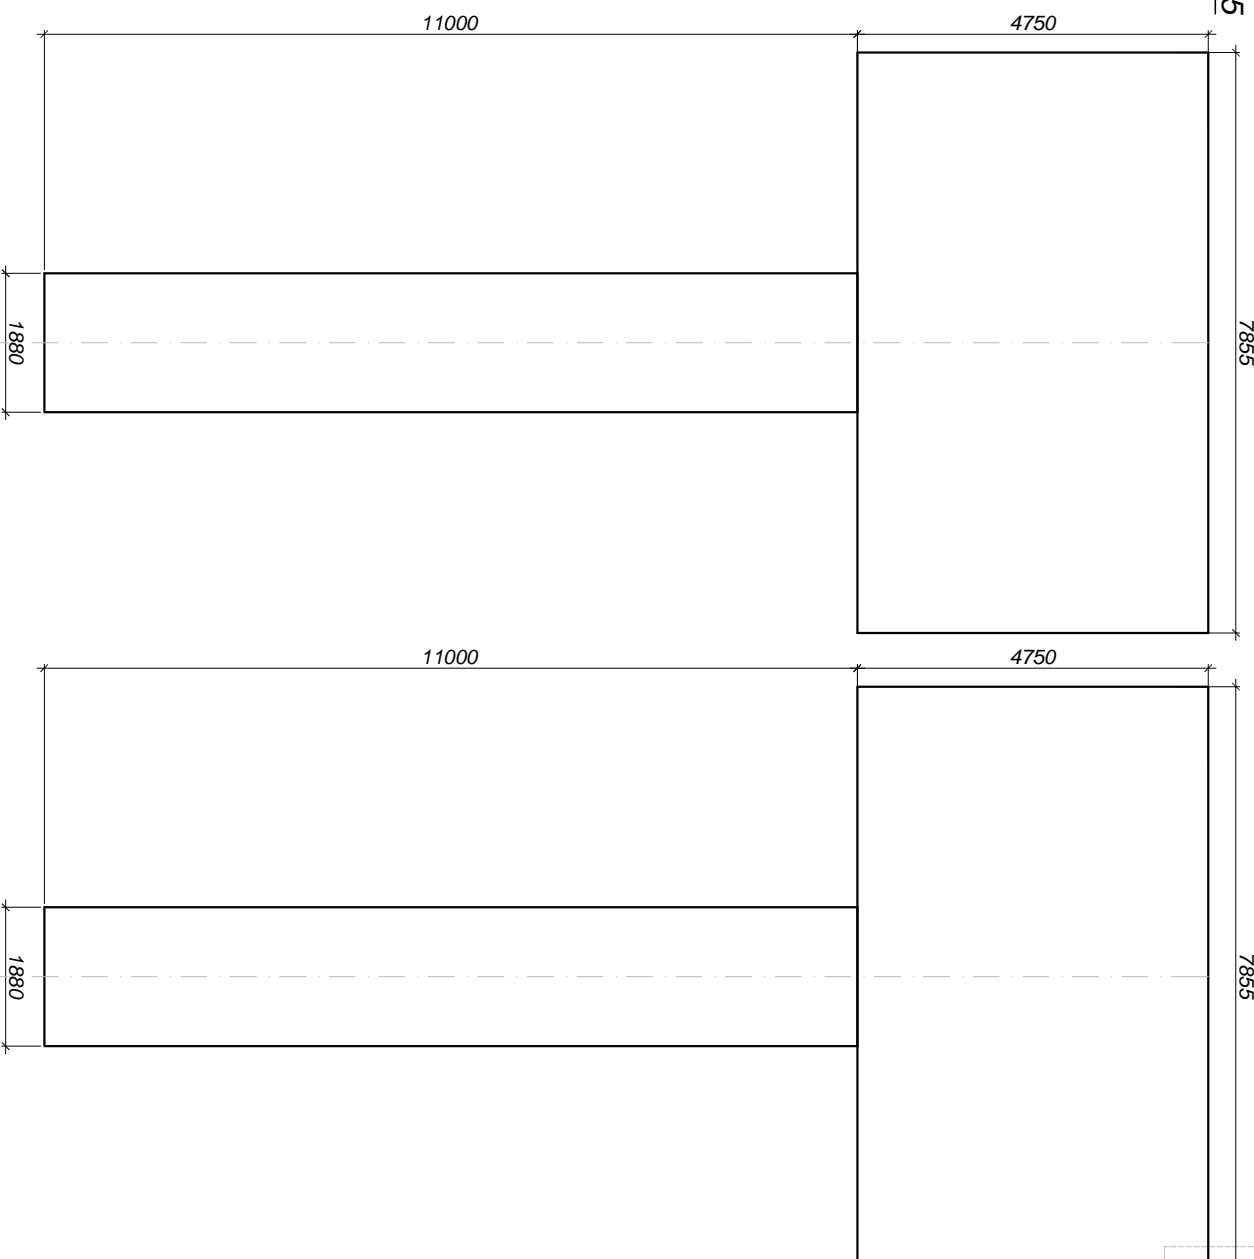


| | | | |
|----------------------------------|------|-------------|--|
| Ген. директор | | Исполнитель | |
| Соловьев И.И. | | [Signature] | |
| 2018 | | 2018 | |
| Адрес: | | | |
| Фойе | | | |
| Фойе. Колонны в развернутом виде | | | |
| М 1:100 | | | |
| Стандарт | Лист | Листов | |
| РП | 58 | 65 | |
| Сертификат | | | |
| АА №002249 | | | |





Узор плитки в фойе 1 этажа (модуль 600*600мм)

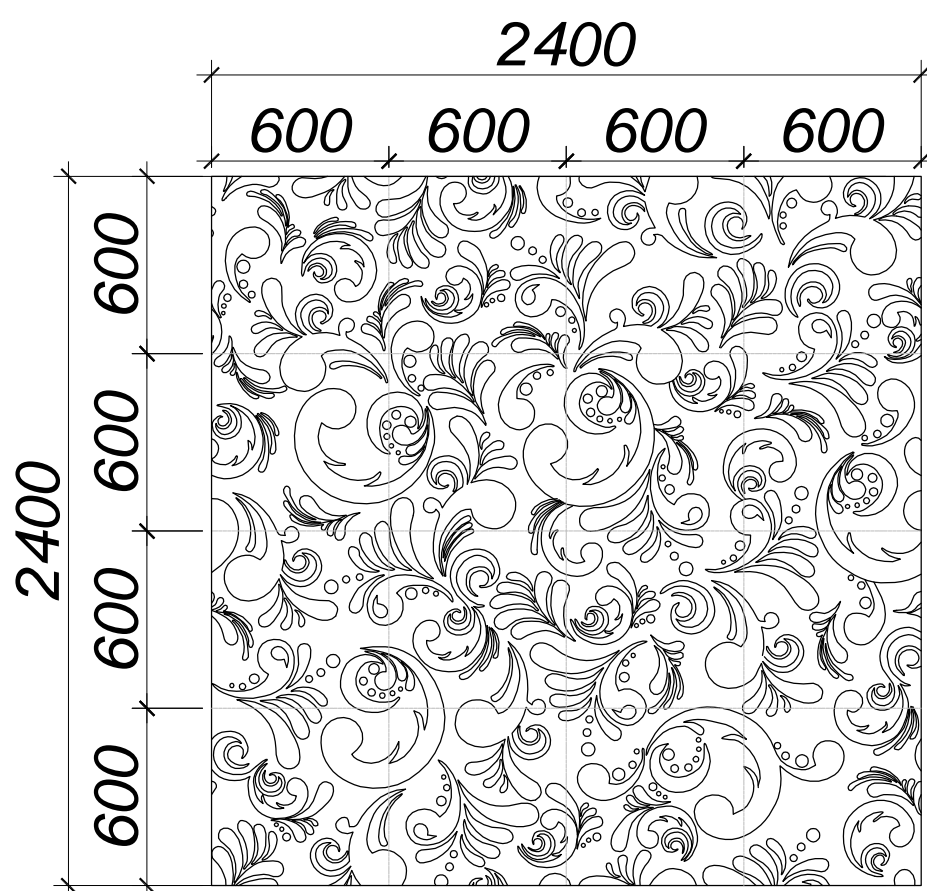


| Помещение | Наименование | Вид | Кол-во, м.кв. |
|-----------|--------------------|---|---------------|
| Фойе | Фойе - пол 1 этажа |  | 1172 |

Узор плитки в фойе 1 этажа (модуль 600*600мм)


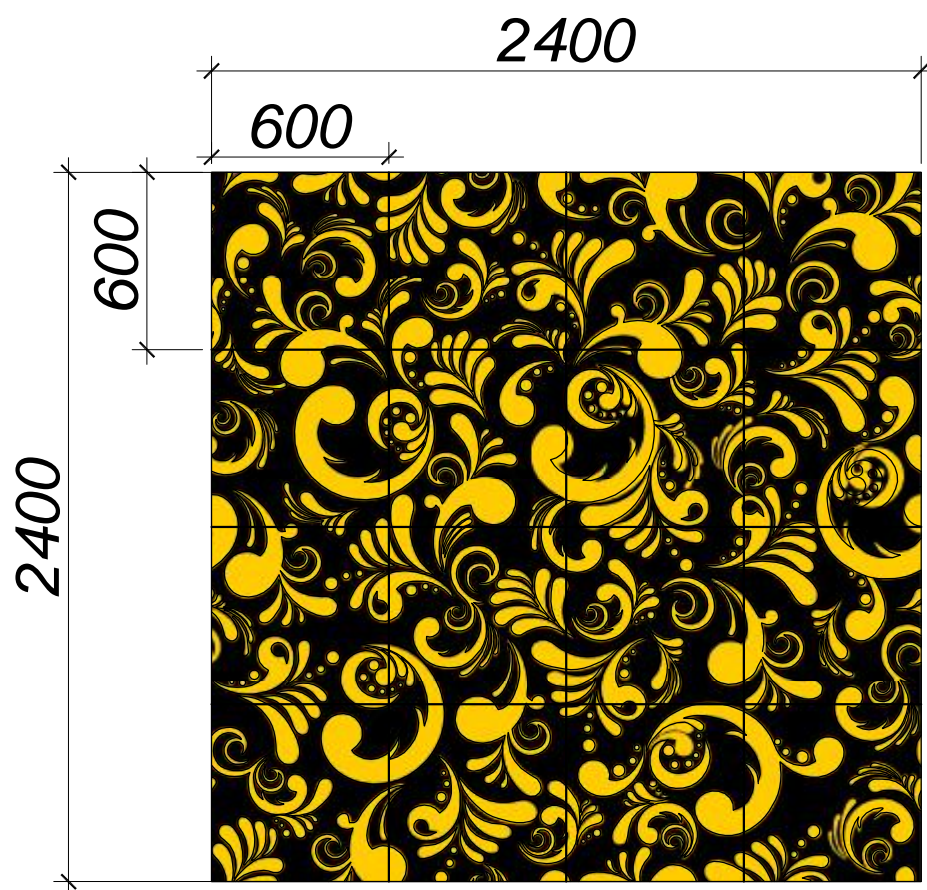


| Помещение | Наименование | Вид | Кол-во, м.кв. |
|-----------|--------------------|---|---------------|
| Фойе | Фойе - пол 1 этажа |  | 1172 |

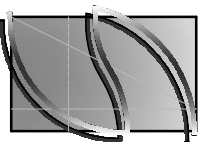

| | | |
|--------------------------|--------------|------|
| Адрес: | | |
| Тан | Соровее И.И. | 2018 |
| 61 | 61 | 65 |
| PT | 61 | 65 |
| Септукукан AA №002249 | | |

Фойе. Колонны 6, 7

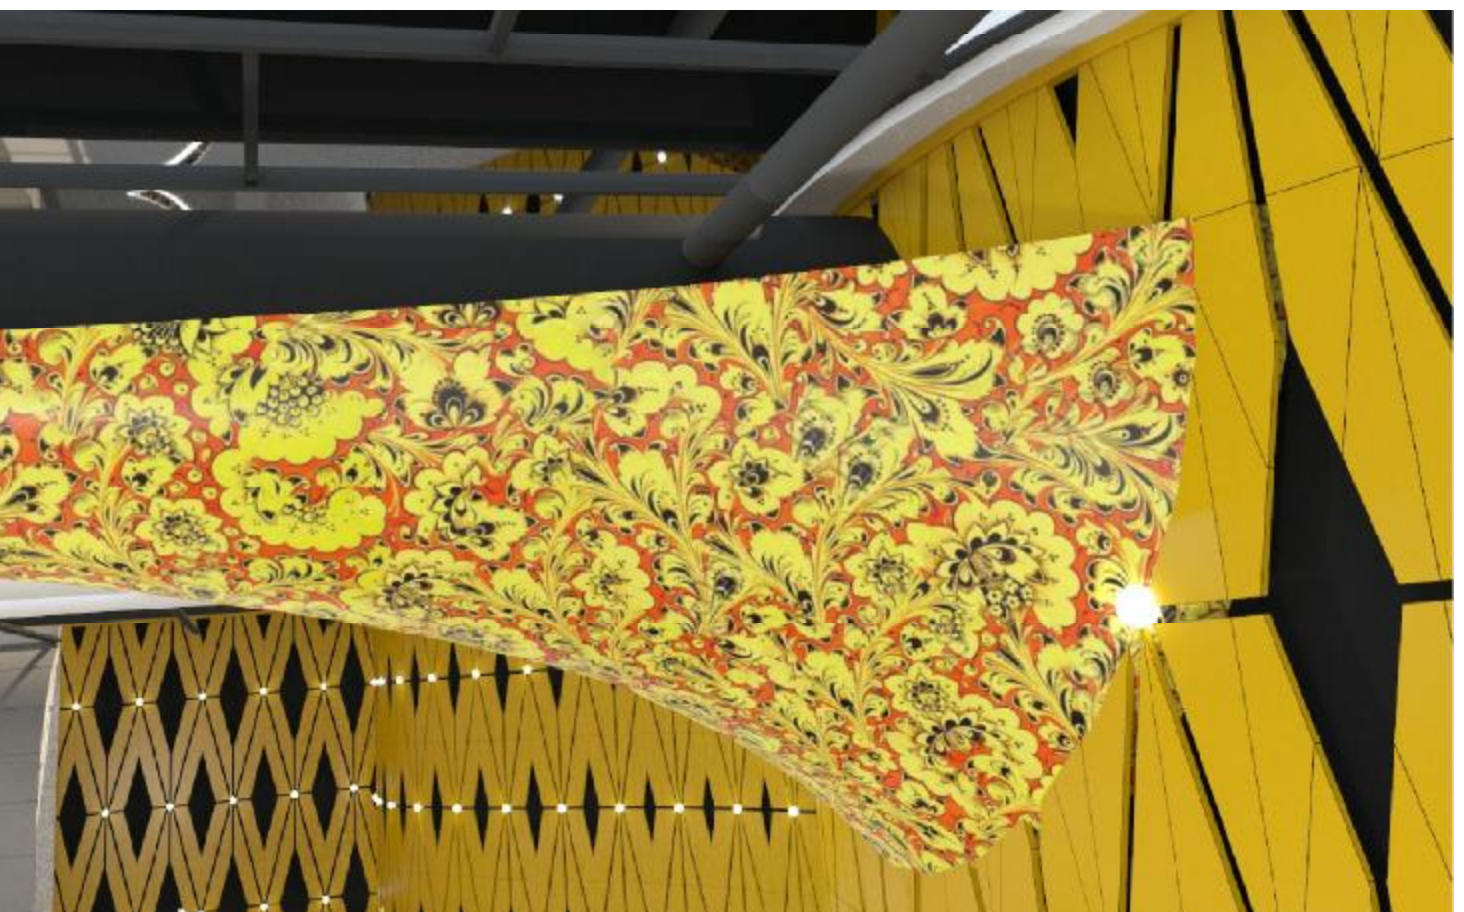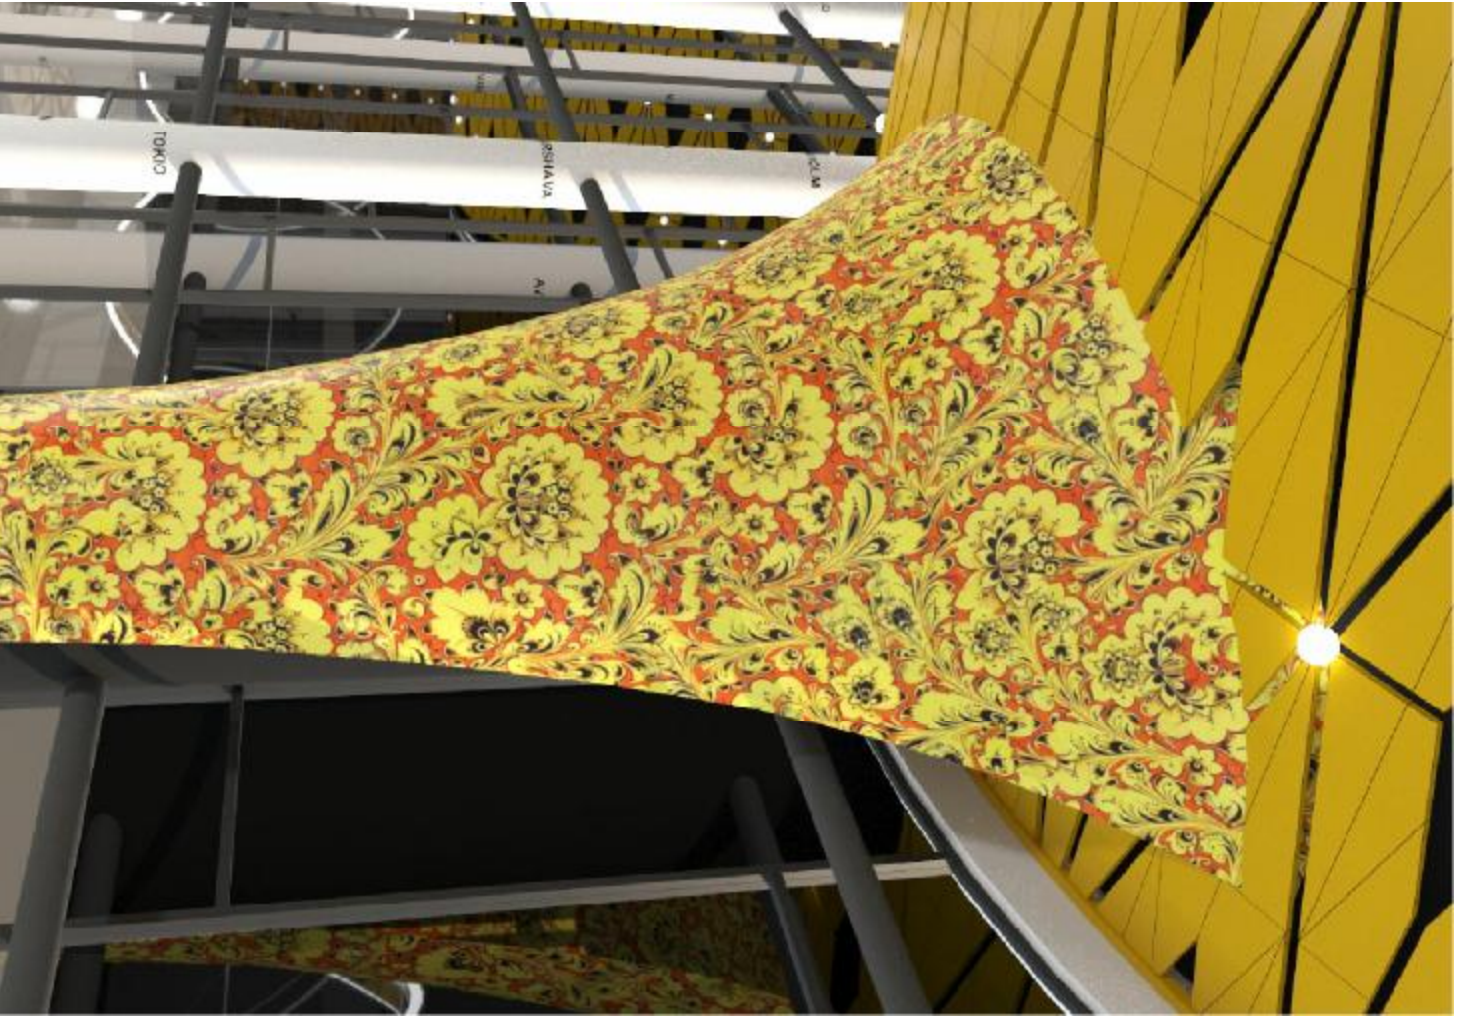


| | | | | | |
|--------|-------------|------|--------------------------|------|--------|
| | | | Сертификат AA №002249 | | |
| Адрес: | | | Смадыс | Түсм | Лүсмөс |
| Фойе | | | ПТ | 62 | 65 |
| Тан | Сороев И.И. | | | | |
| | | 2018 | | | |


Фойе. Стеклопанное ограждение

М 1:150


Вид в плане

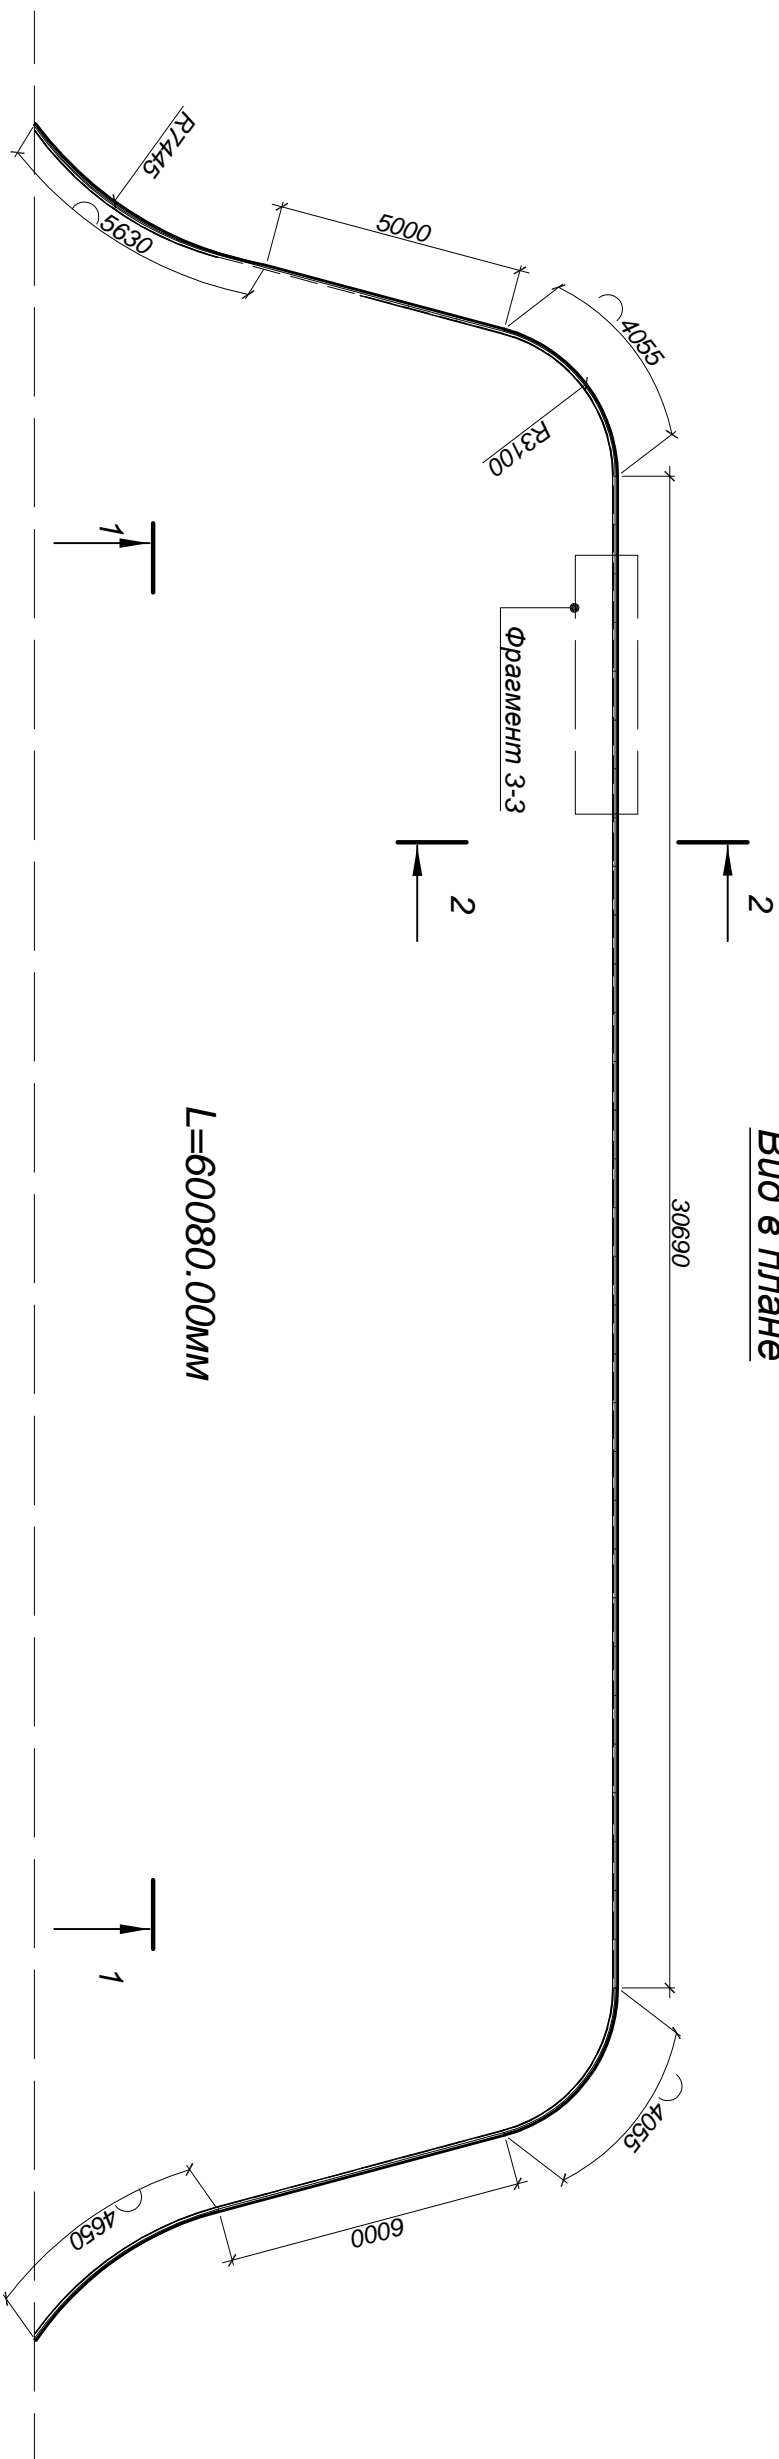


Вид 1-1

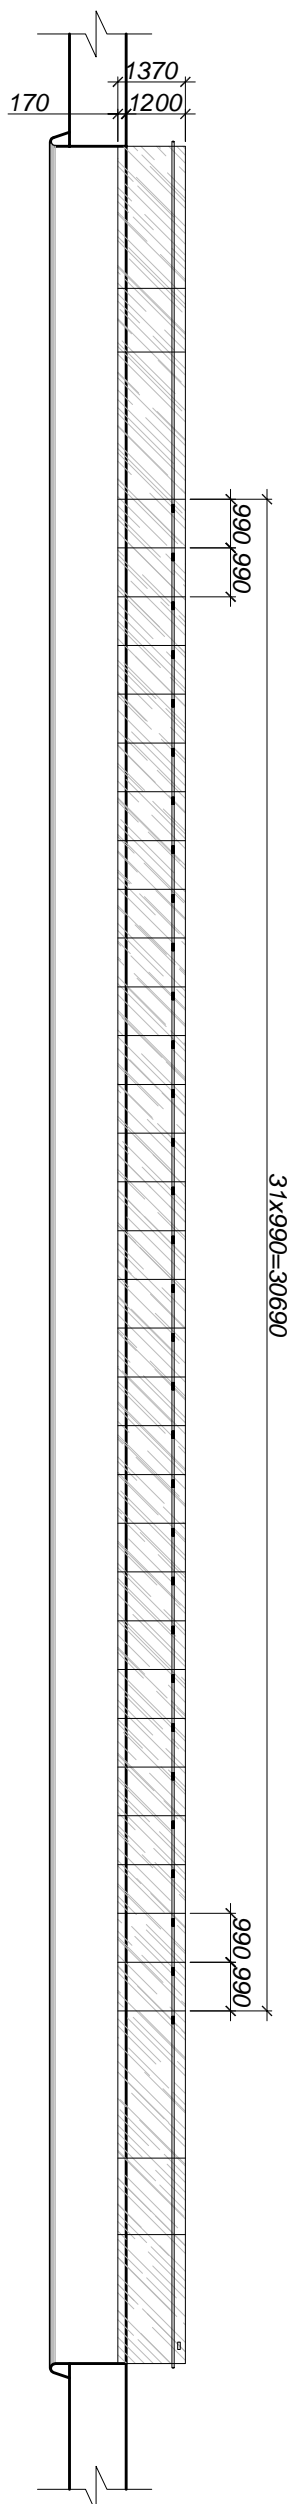

2-2
М 1:25

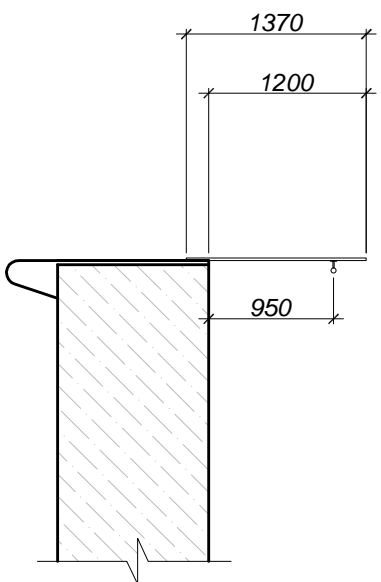


3-3
М 1:25

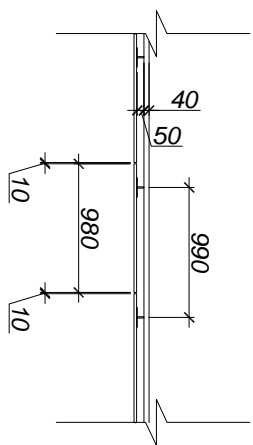




| | | | |
|-------------------------------|---------------|------------|--------|
| Адрес: | | Фойе | |
| ГАП | Соловьев И.И. | 2018 | |
| Фойе. Стеклопанное ограждение | | Стация | Лист |
| М 1:150 | | РП | 63 |
| | | | Листов |
| | | | 65 |
| | | Сертификат | |
| | | ДА №002249 | |

Фойе. Бузыртусақуя

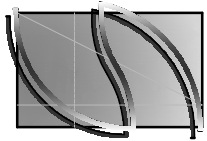

| | | | |
|--------------------|---------------|------------|----|
| Адрес: | | | |
| Тари | Сотольес И.И. | 2018 | |
| Фойе | | PT7 | 64 |
| Фойе. Бузыртусақуя | | Септимуқам | 65 |
| | | AA №002249 | |

Фойе. Бузыртусақуя

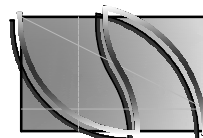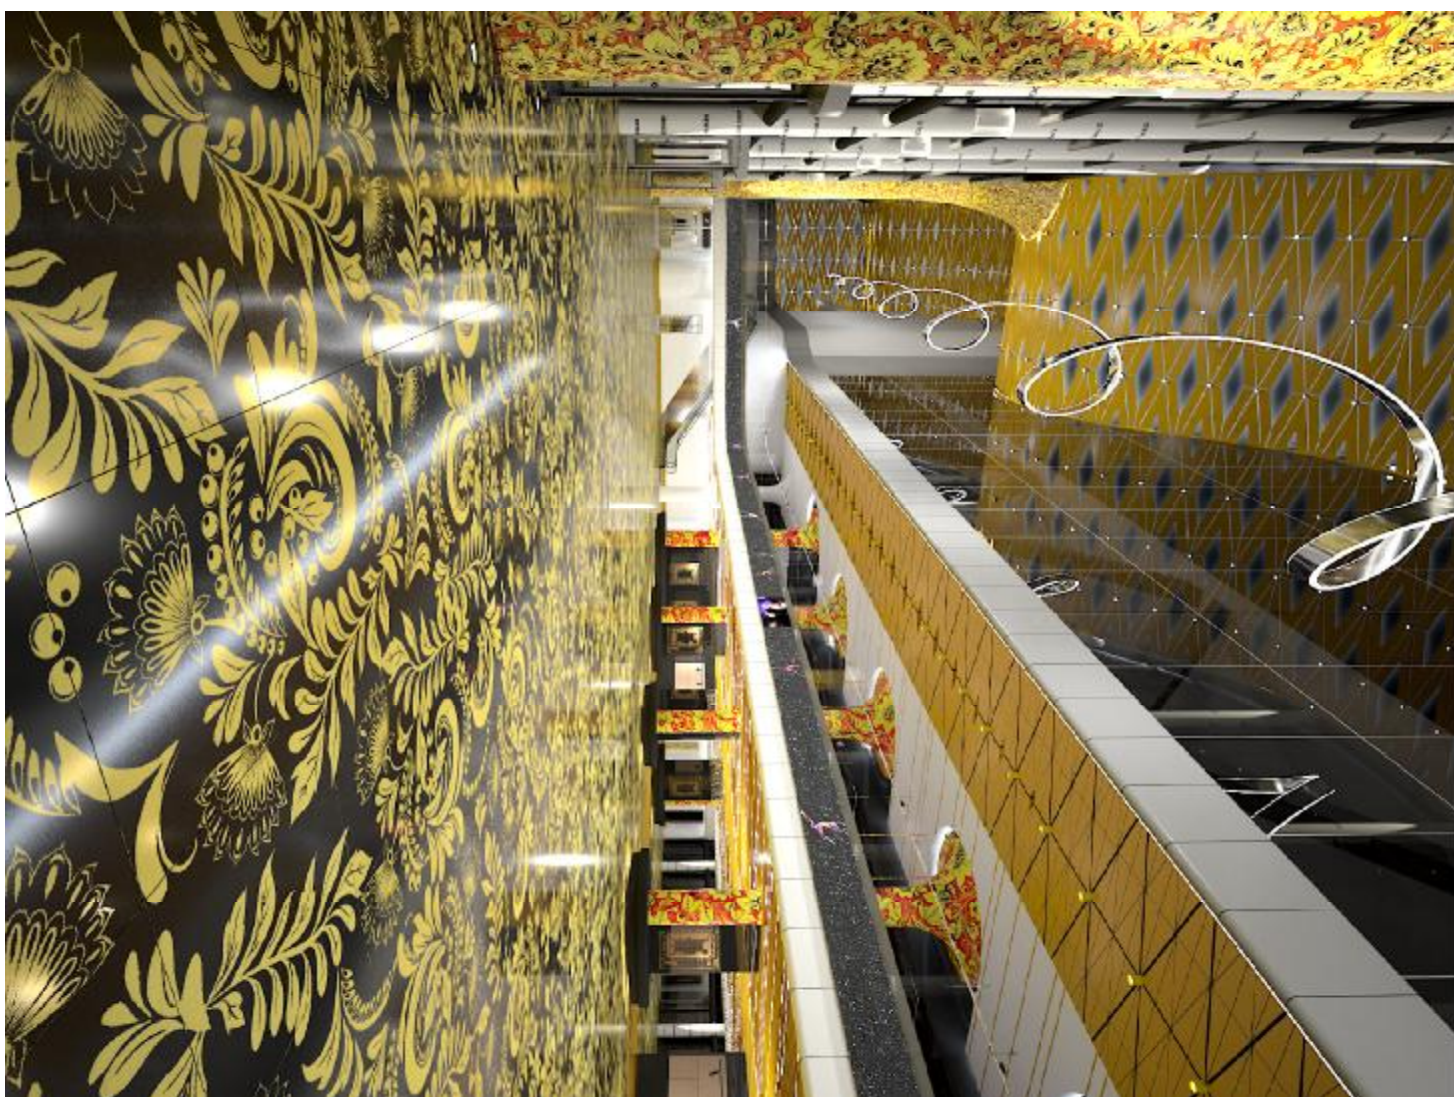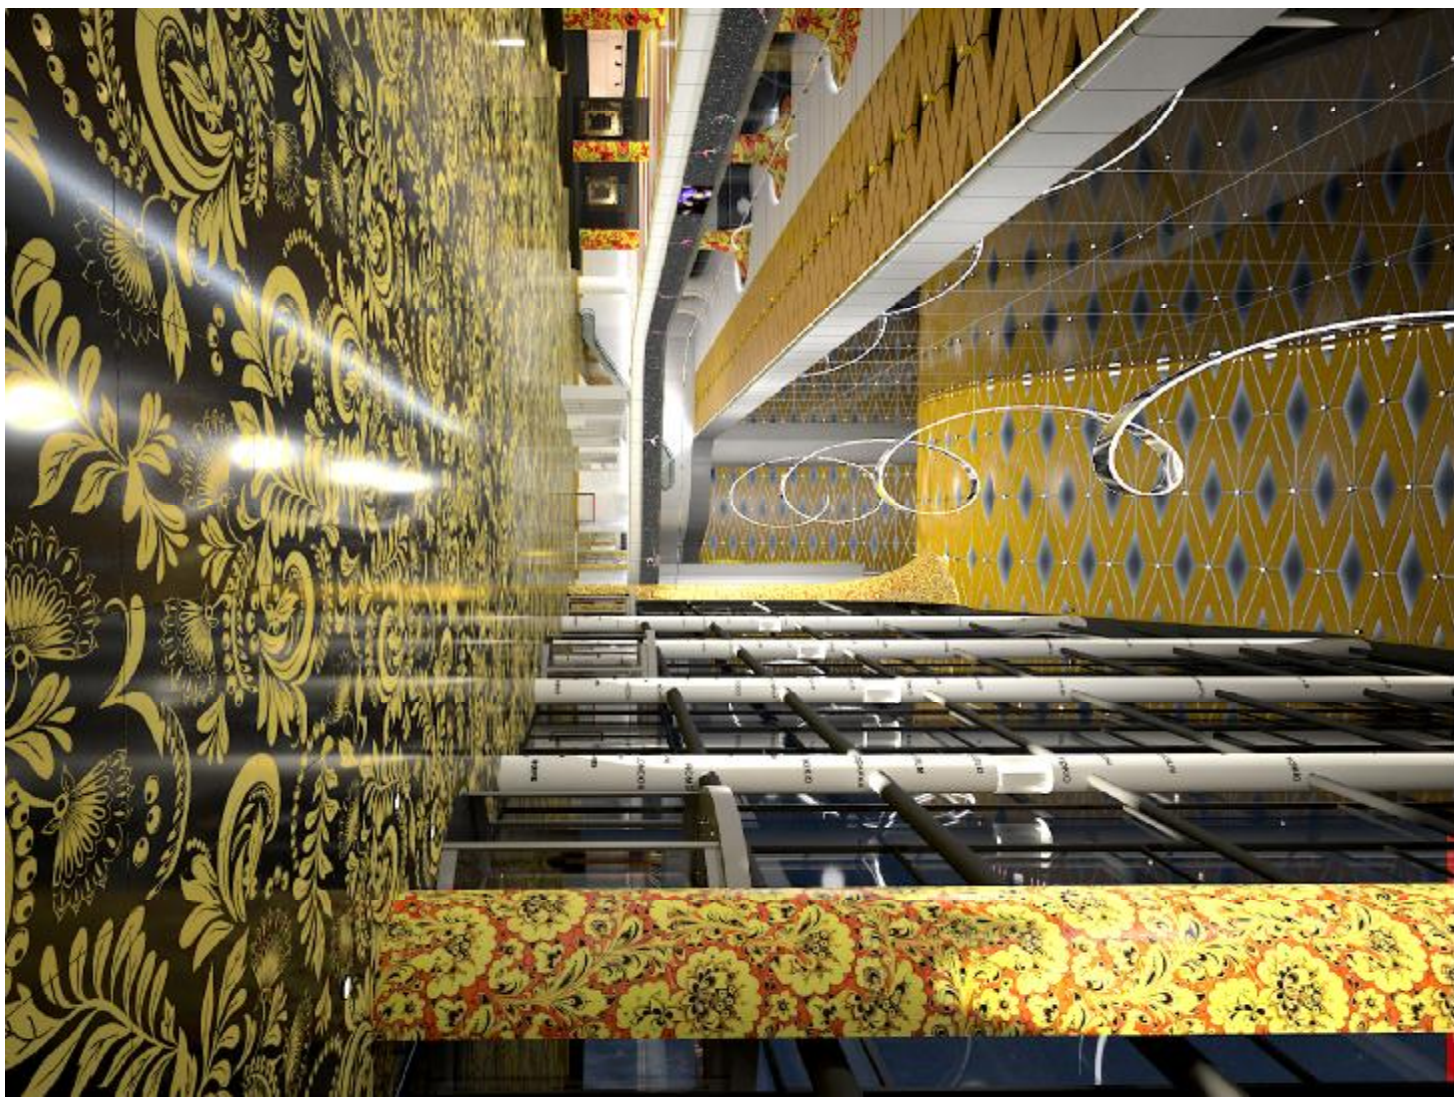

| | | | | | | | |
|------|--|--|--|--------------------------|--|------|--|
| | | | | | | | |
| | | | | | | | |
| | | | | | | | |
| | | | | | | | |
| Тарн | | | | Сортобее И.И. | | 2018 | |
| | | | | Адрес: | | | |
| | | | | Фойе | | | |
| | | | | Смабус | | Тусм | |
| | | | | ПТ | | 65 | |
| | | | | | | 65 | |
| | | | | Фойе. Бузыртусақуя | | | |
| | | | | Сертификат АА №002249 | | | |