

REGIONE AUTONOMA FRIULI VENEZIA GIULIA

COMUNE di COMEGLIANS

PROVINCIA di UDINE



PROGETTO


PER LA REALIZZAZIONE DI UN EDIFICIO
 DA ADIBIRE A LOCALE PUBBLICO - RISTORANTE
 IN COMUNE DI COMEGLIANS - LOCALITA' "NOMPLAN"
 SUL TERRENO IDENTIFICATO IN MAPPA AL FOGLIO 27 MAPPALE 81 N.C.T.

TAV. 1 - PIANTE


Scala 1:75

Committente:	Geregory s.r.l.
Sede:	Treviso - Via San Vitale N° 34
Telefono:	338-3762953


Documento	Data	Progetto Definitivo	Tecnico/i
Versione 1	06/09/2015		Per. Ind. Paolo QUERINI

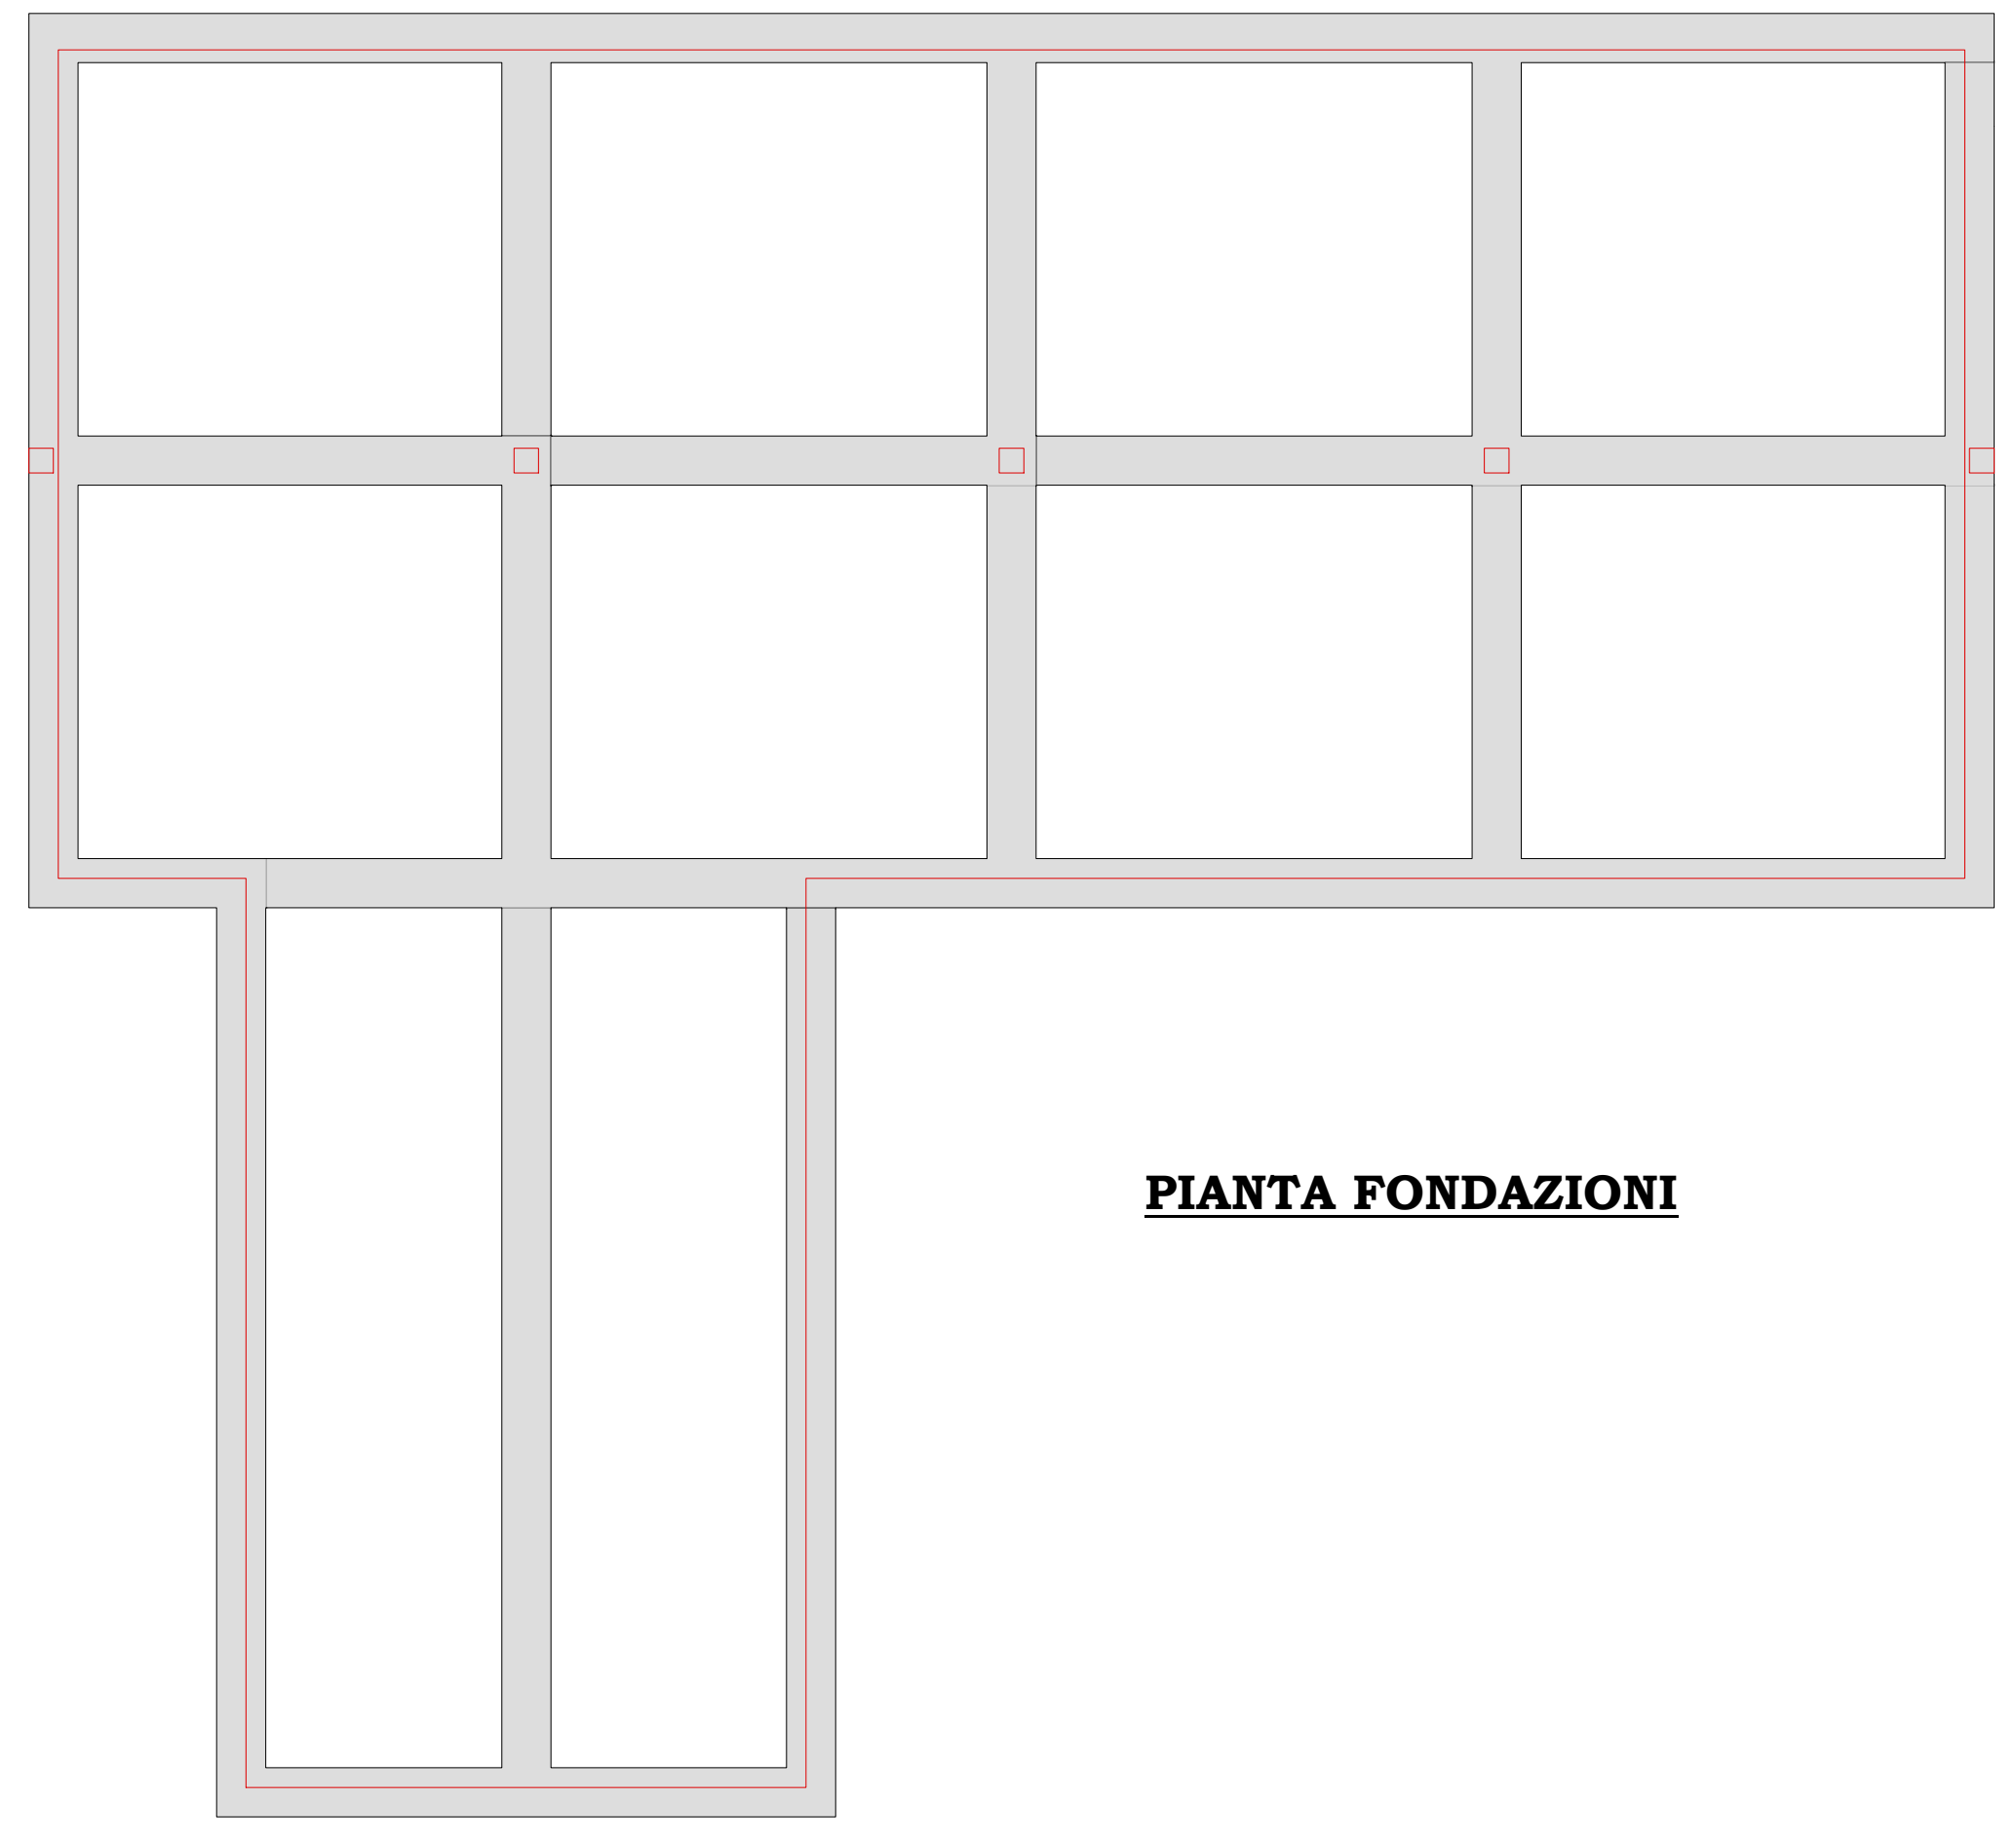


PIANTA FONDAZIONI

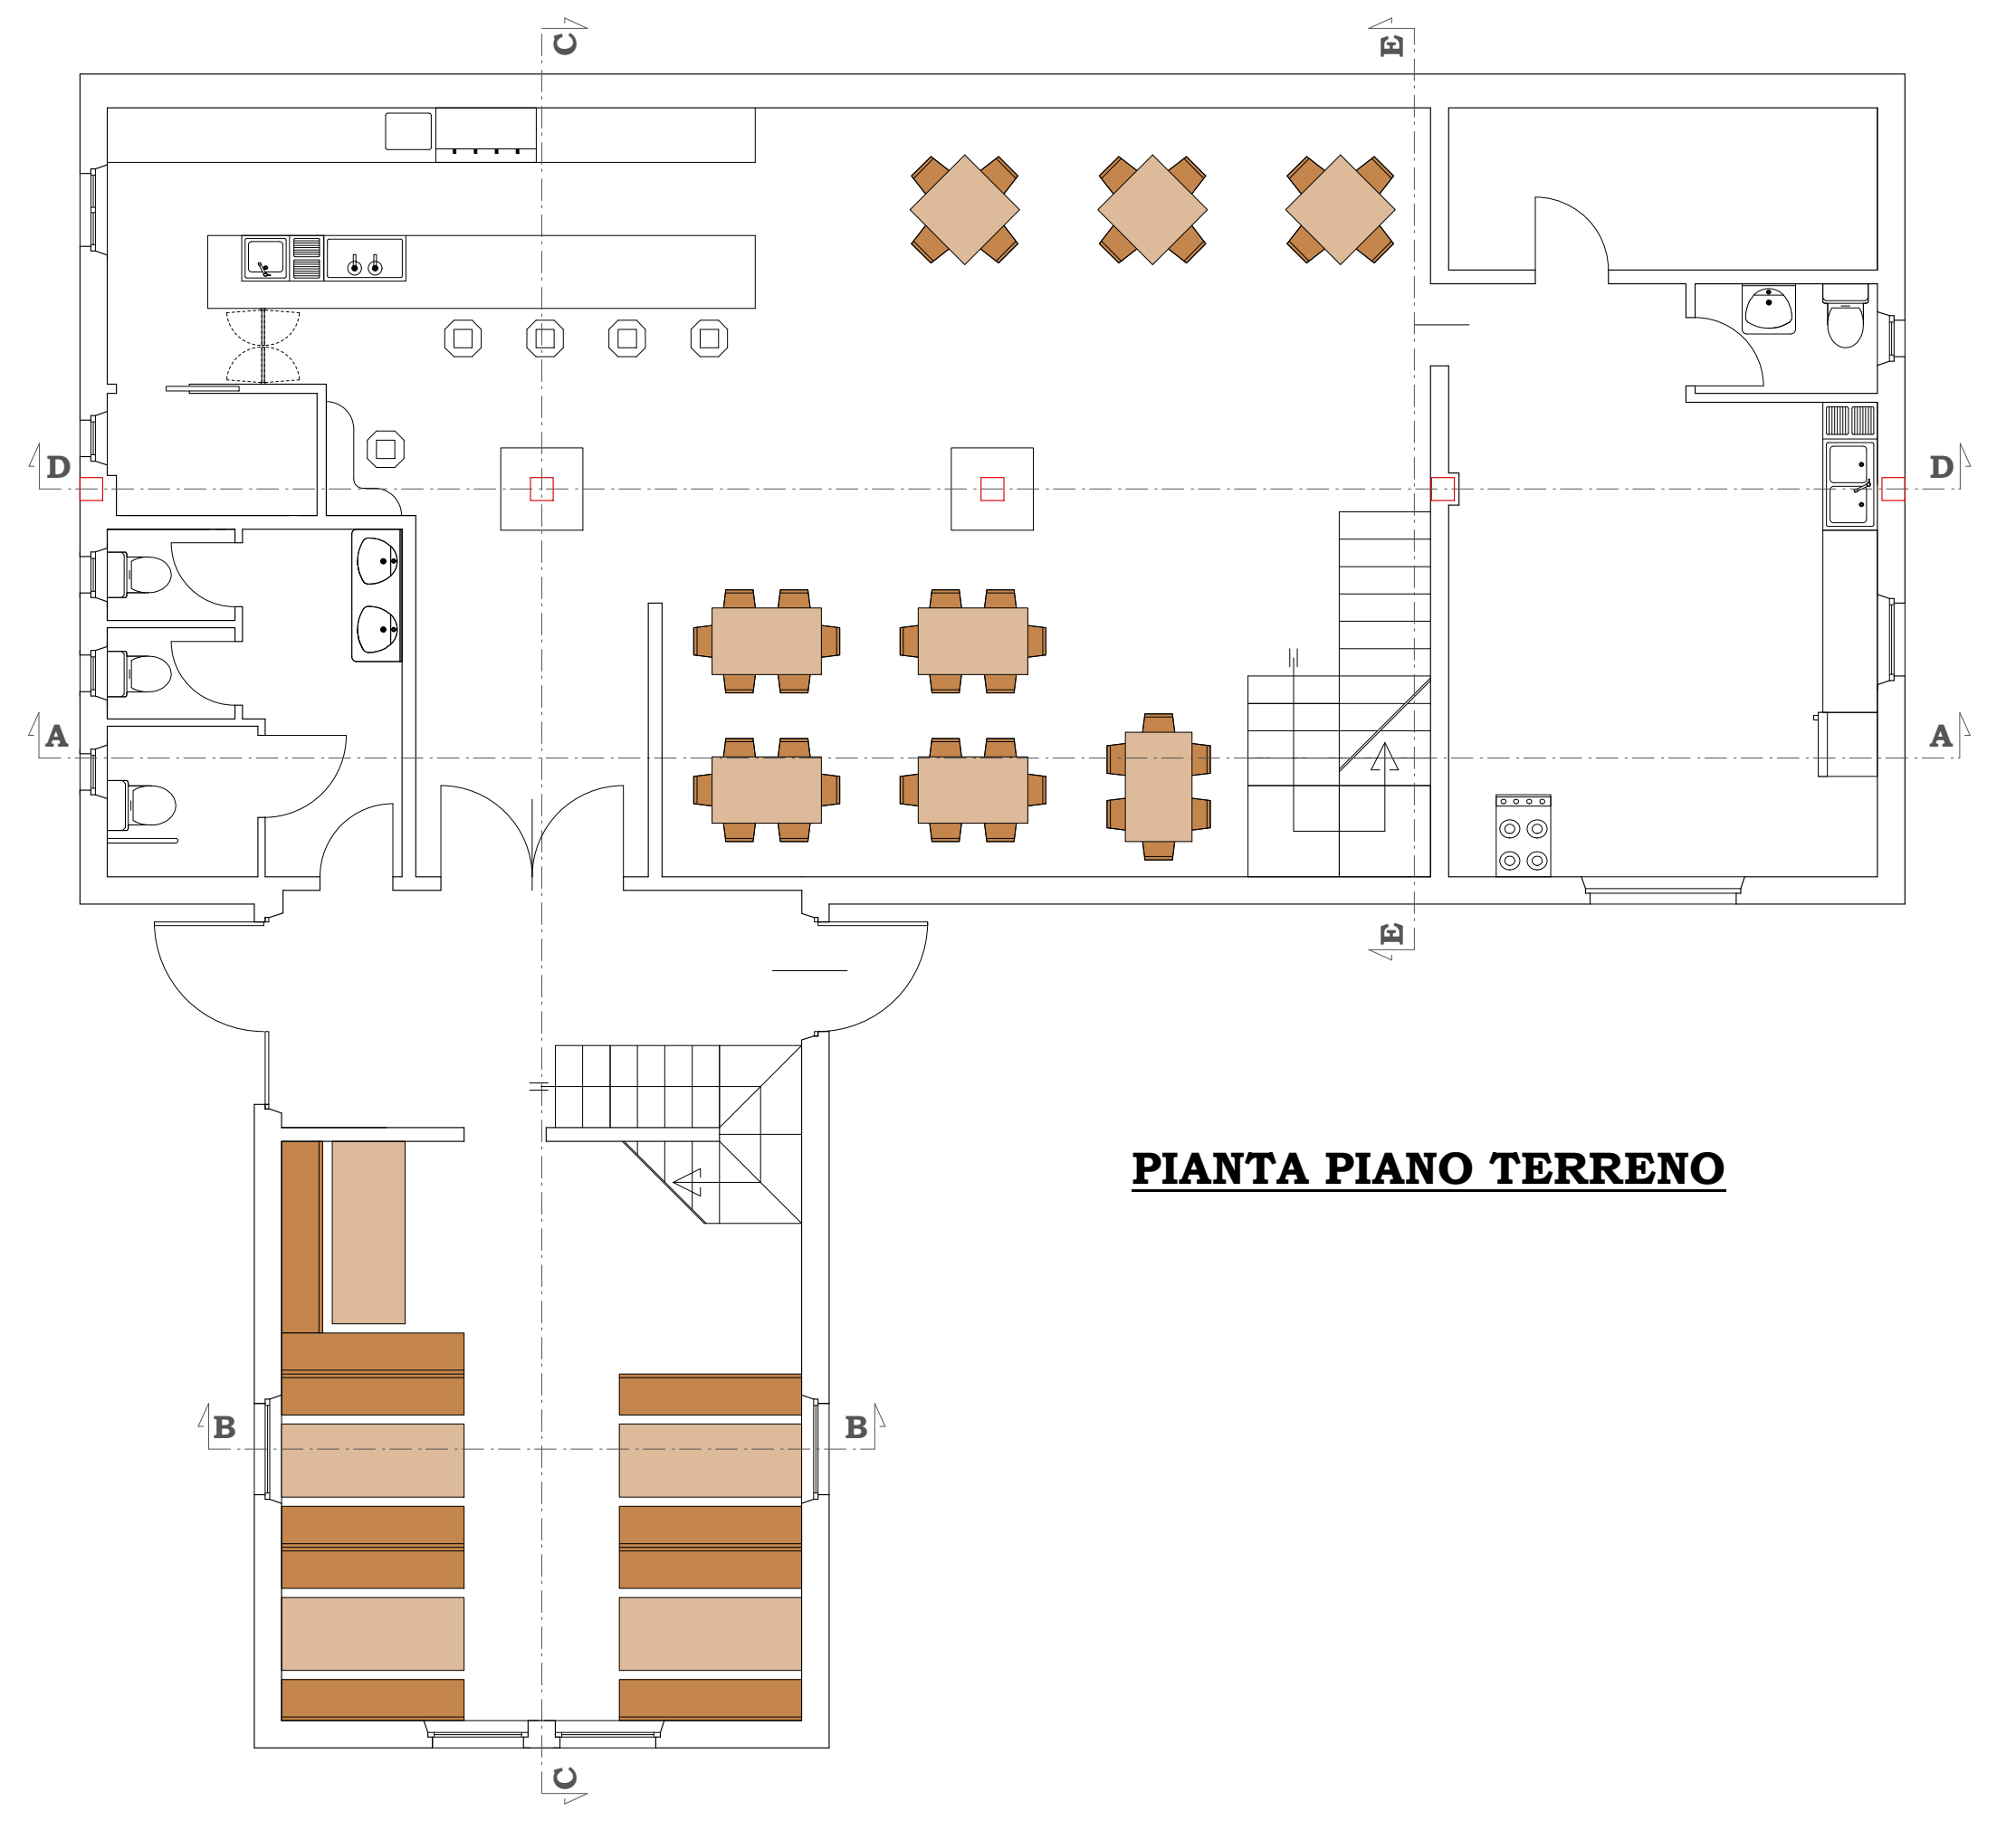


PIANTA PIANO TERRENO

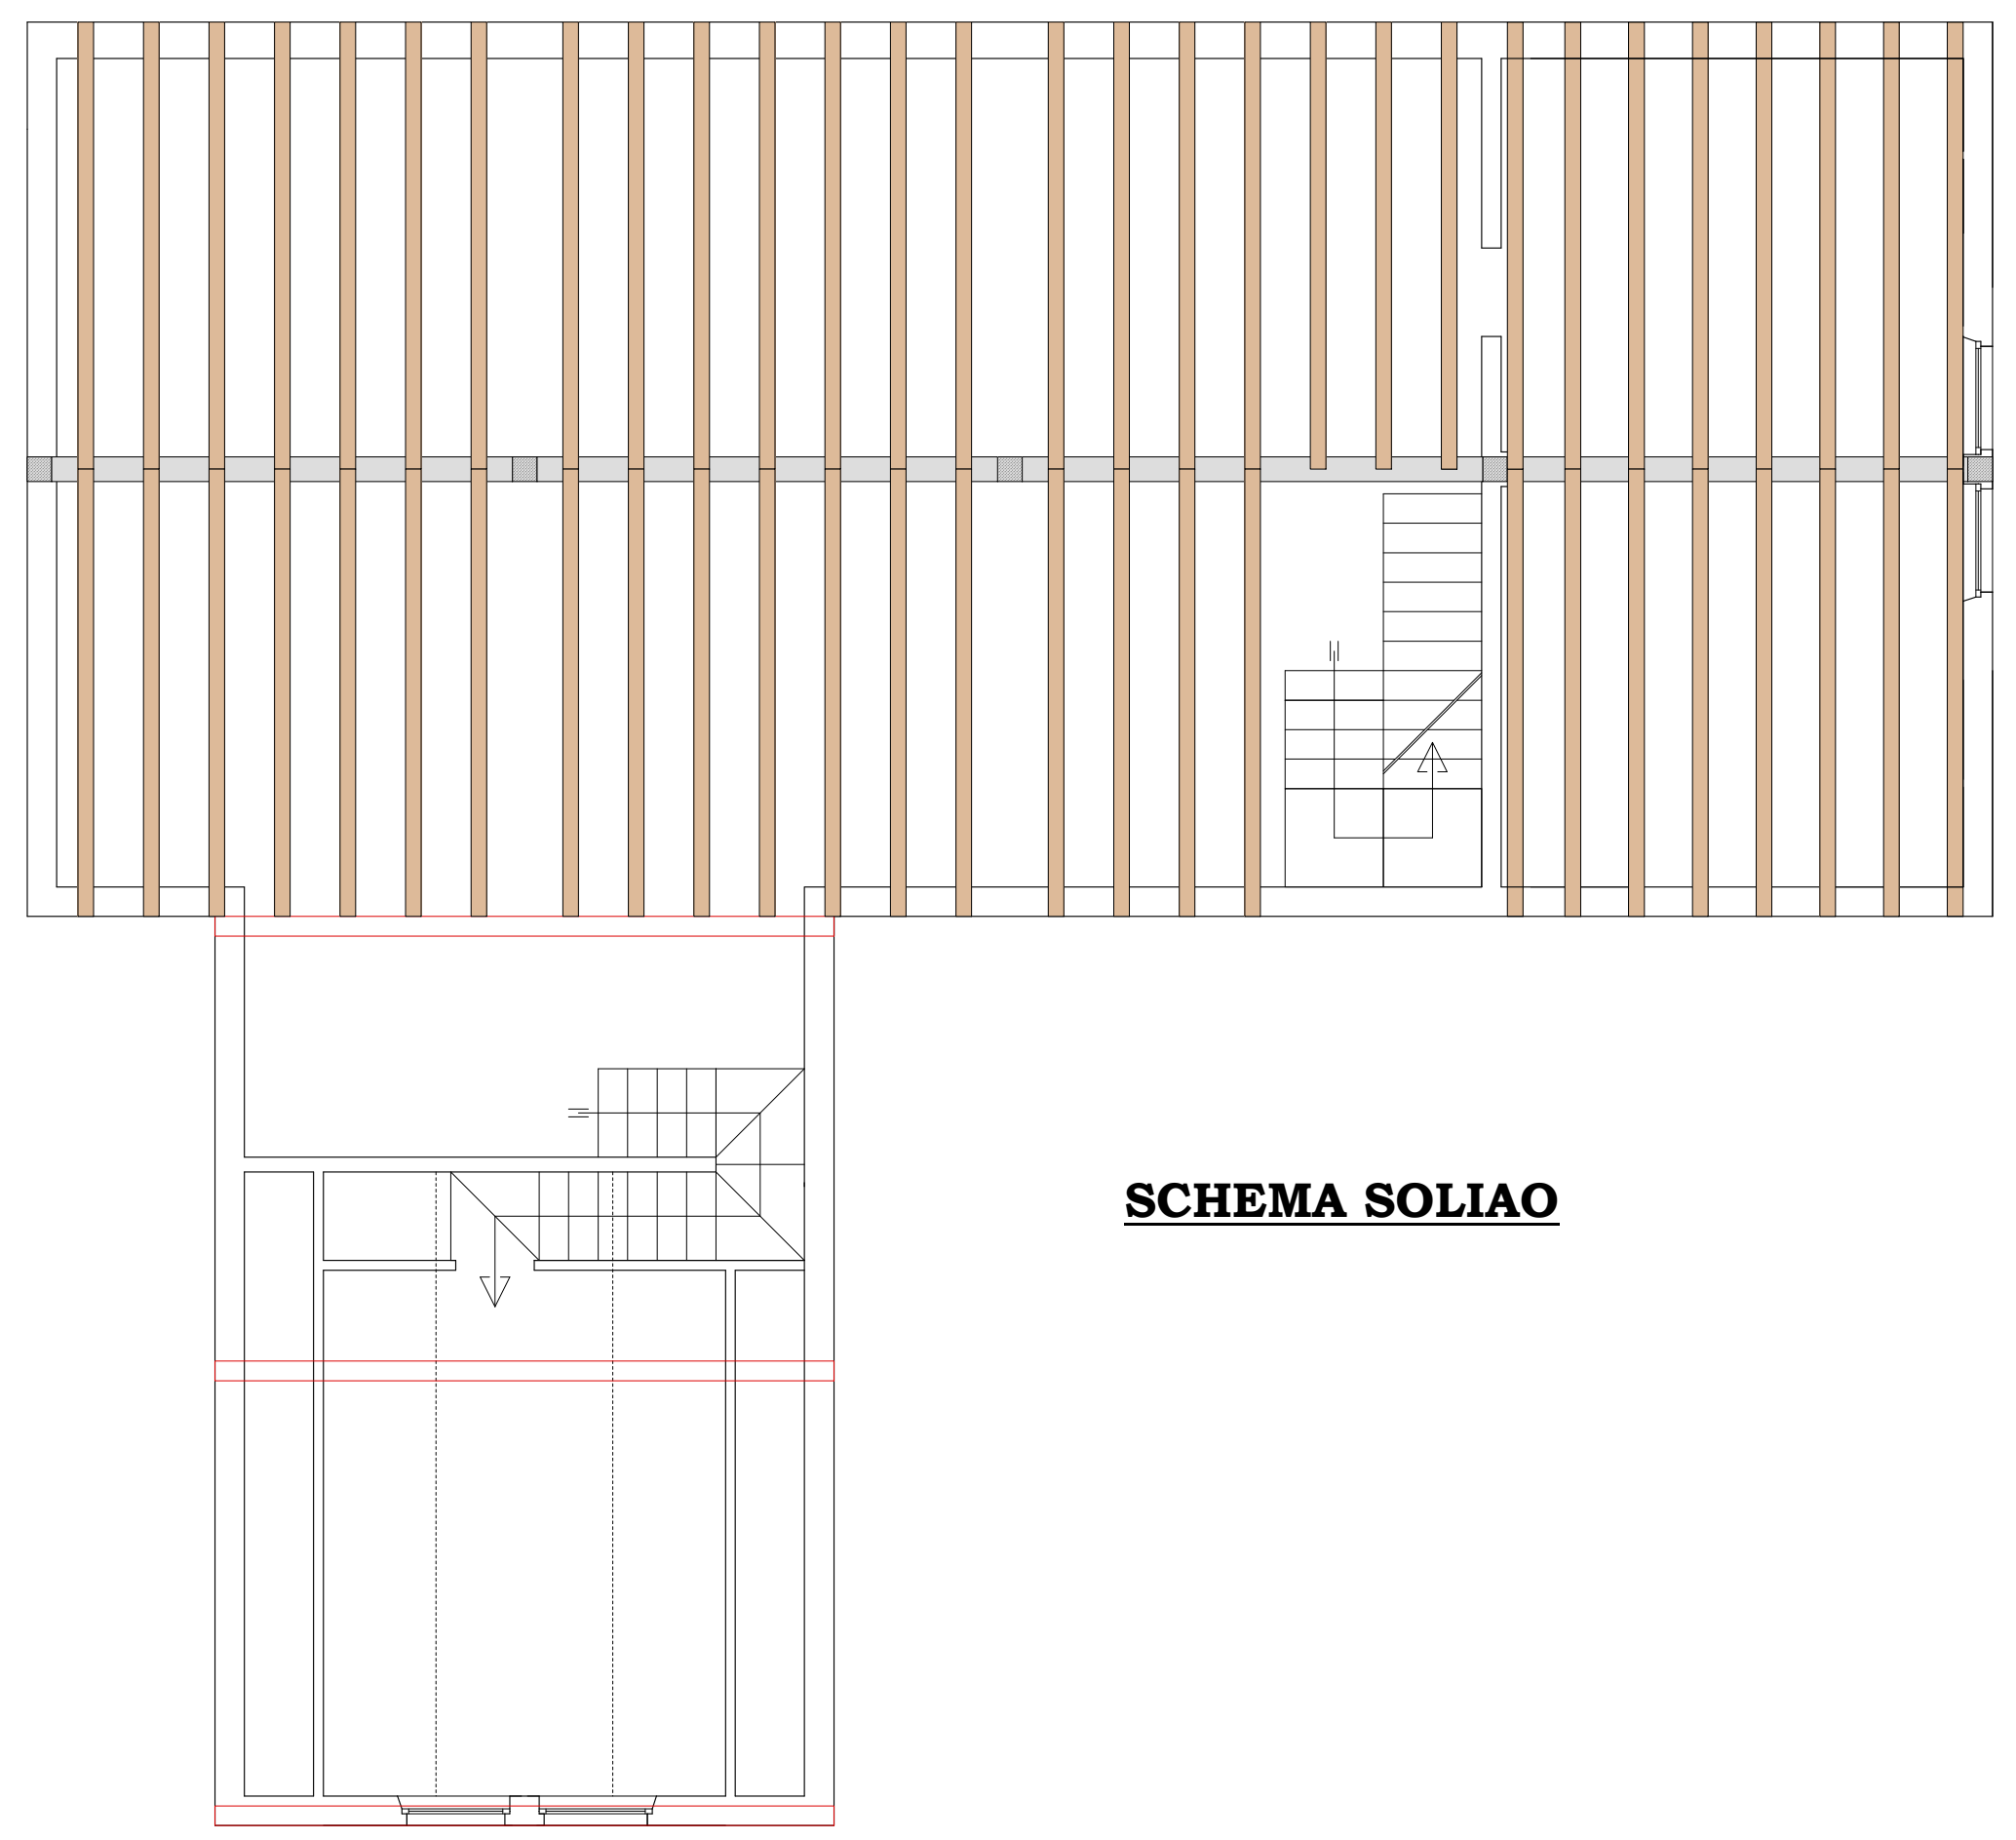

SCHEMA SOLIAO

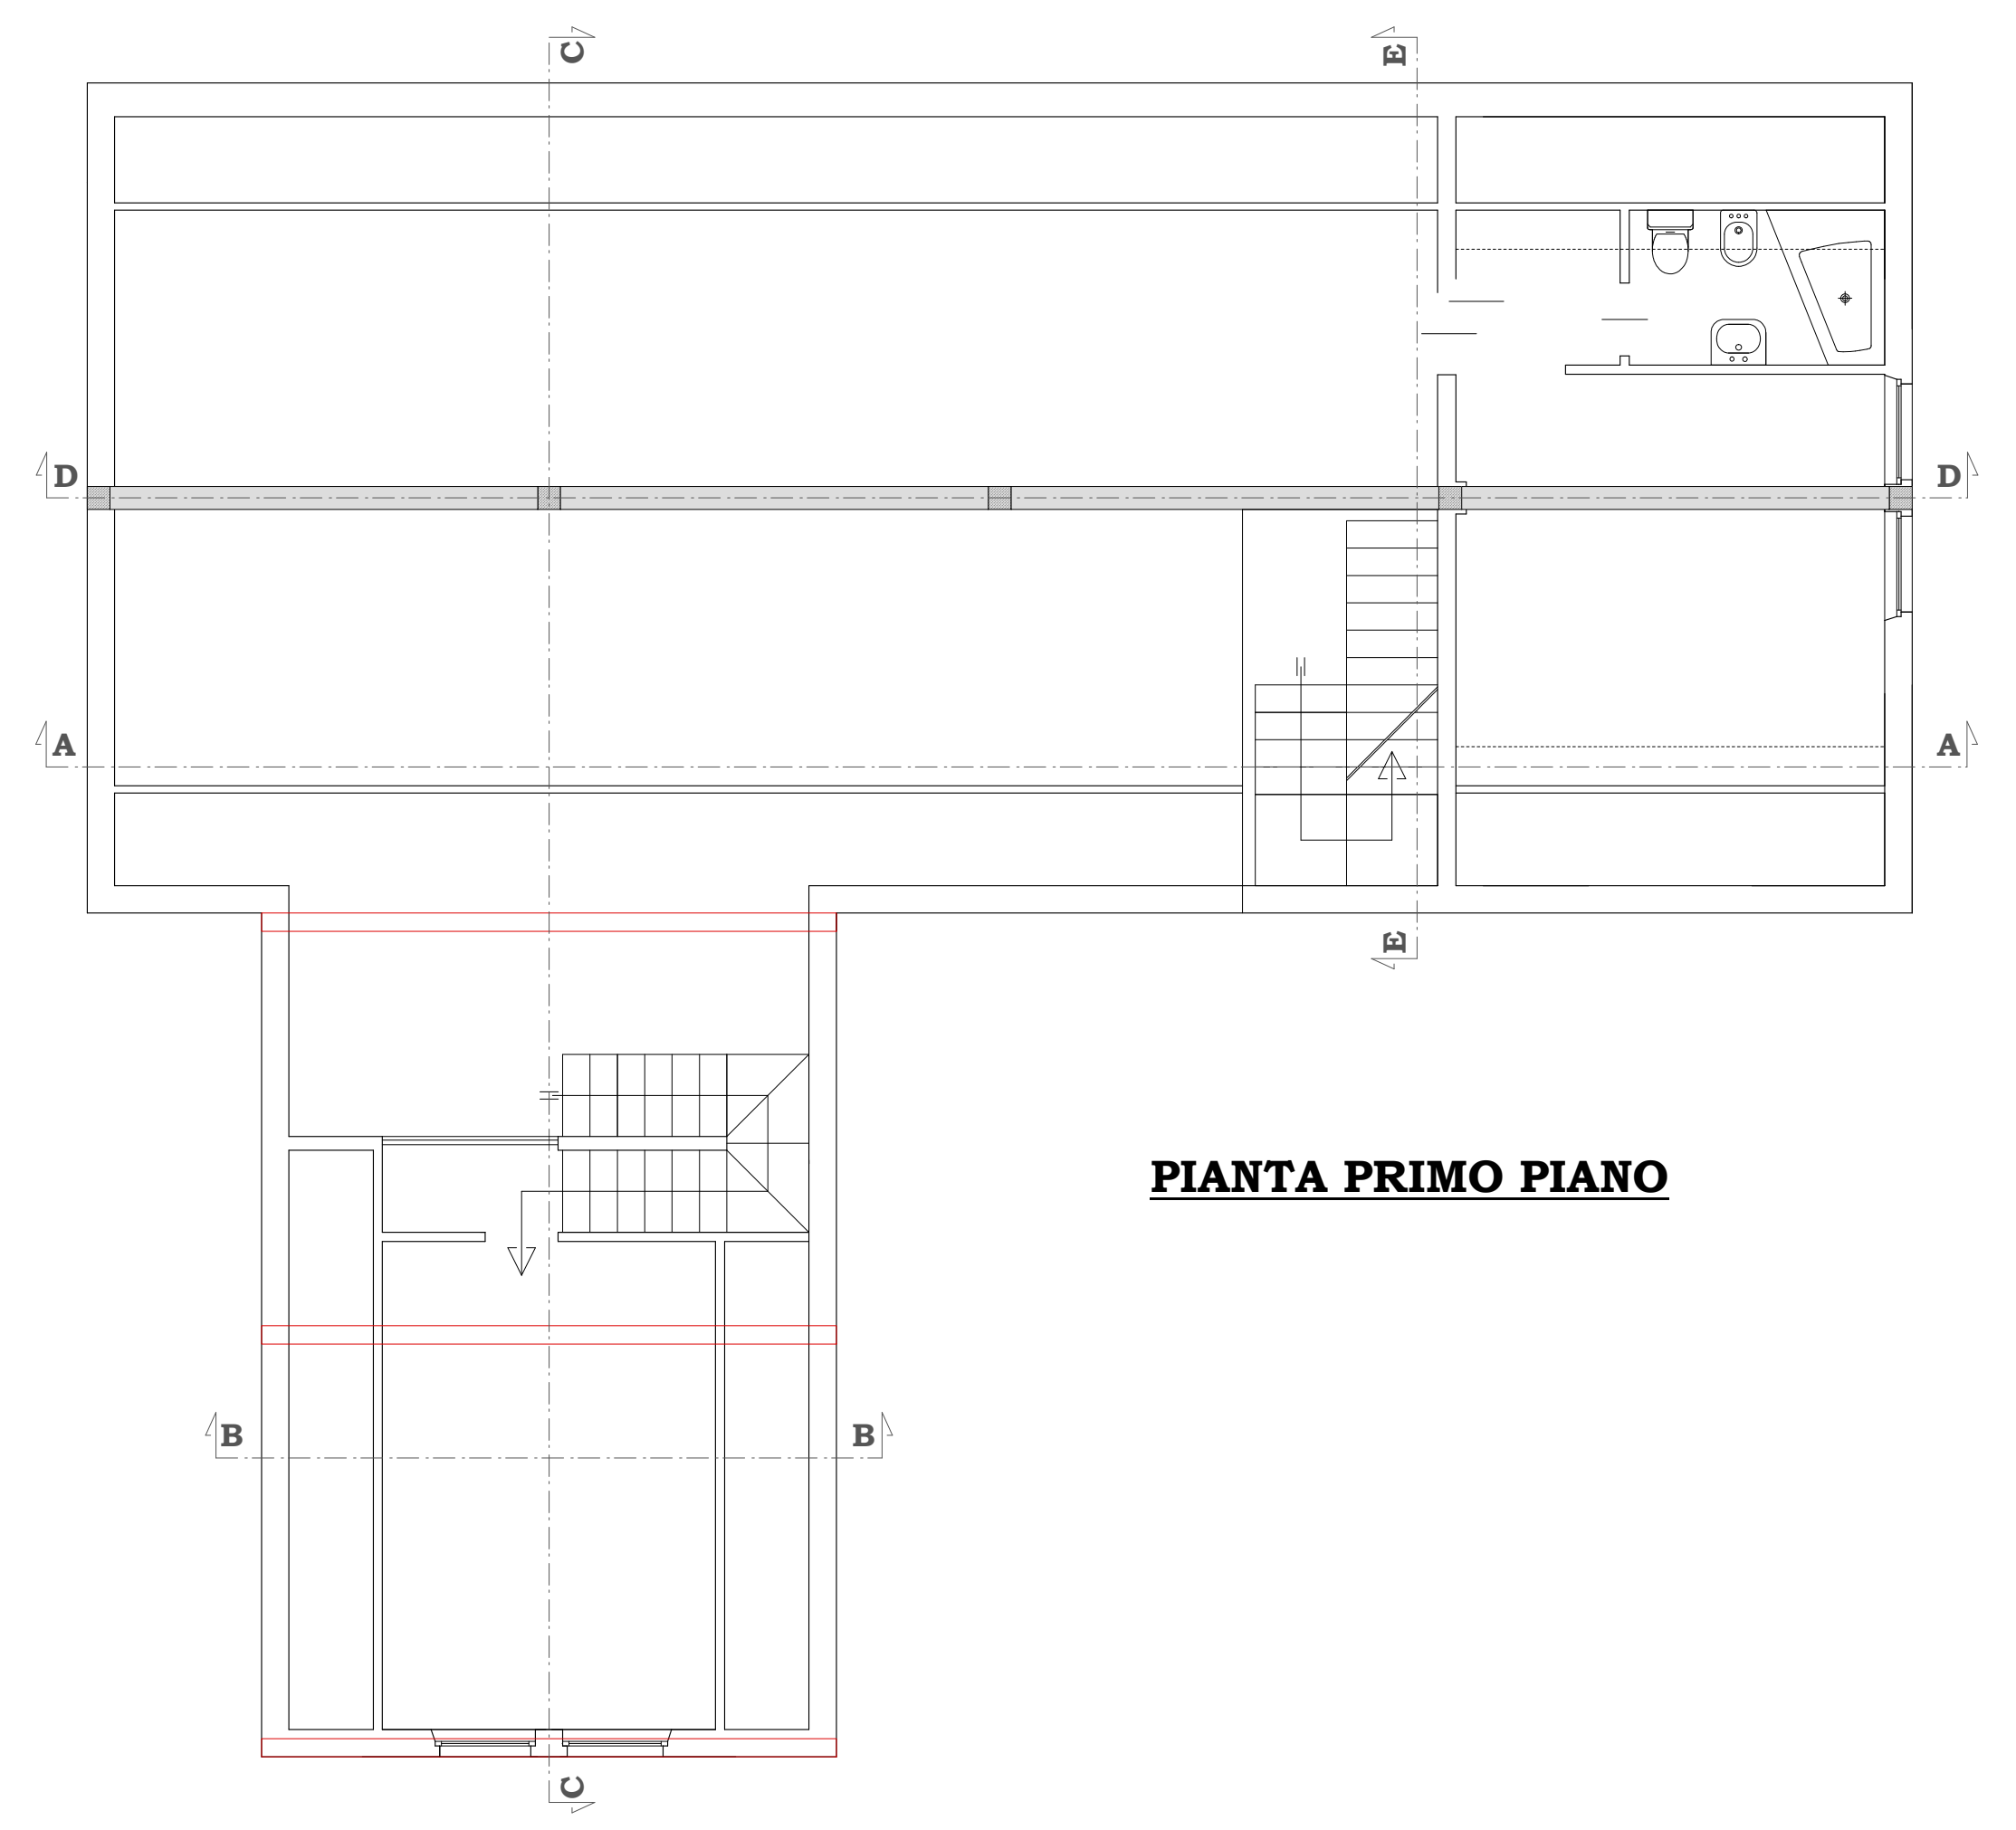

PIANTA PRIMO PIANO

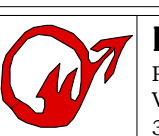

PER. IND. PAOLO QUERINI
 Progettazione e servizi tecnici
 Via San Vigilio n° 22/c
 33025 OVARO (UD) - Italia

Tel 0433-67375
 Cell 3401609684
 Fax 1782709891
 e-mail: querini@ovaroservizi.it

REGIONE AUTONOMA FRIULI VENEZIA GIULIA

COMUNE di COMEGLIANS

PROVINCIA di UDINE



PROGETTO


PER LA REALIZZAZIONE DI UN EDIFICIO
 DA ADIBIRE A LOCALE PUBBLICO - RISTORANTE
 IN COMUNE DI COMEGLIANS - LOCALITA' "NOMPLAN"
 SUL TERRENO IDENTIFICATO IN MAPPA AL FOGLIO 27 MAPPALE 81 N.C.T.

TAV. 2 - SEZIONI e PROSPETTI


Scala 1:75

Committente:	Geregory s.r.l.
Sede:	Treviso - Via San Vitale N° 34
Telefono:	338-3762953


Documento	Data	Progetto Definitivo	Tecnico/i
Versione 1	06/09/2015		Per. Ind. Paolo QUERINI

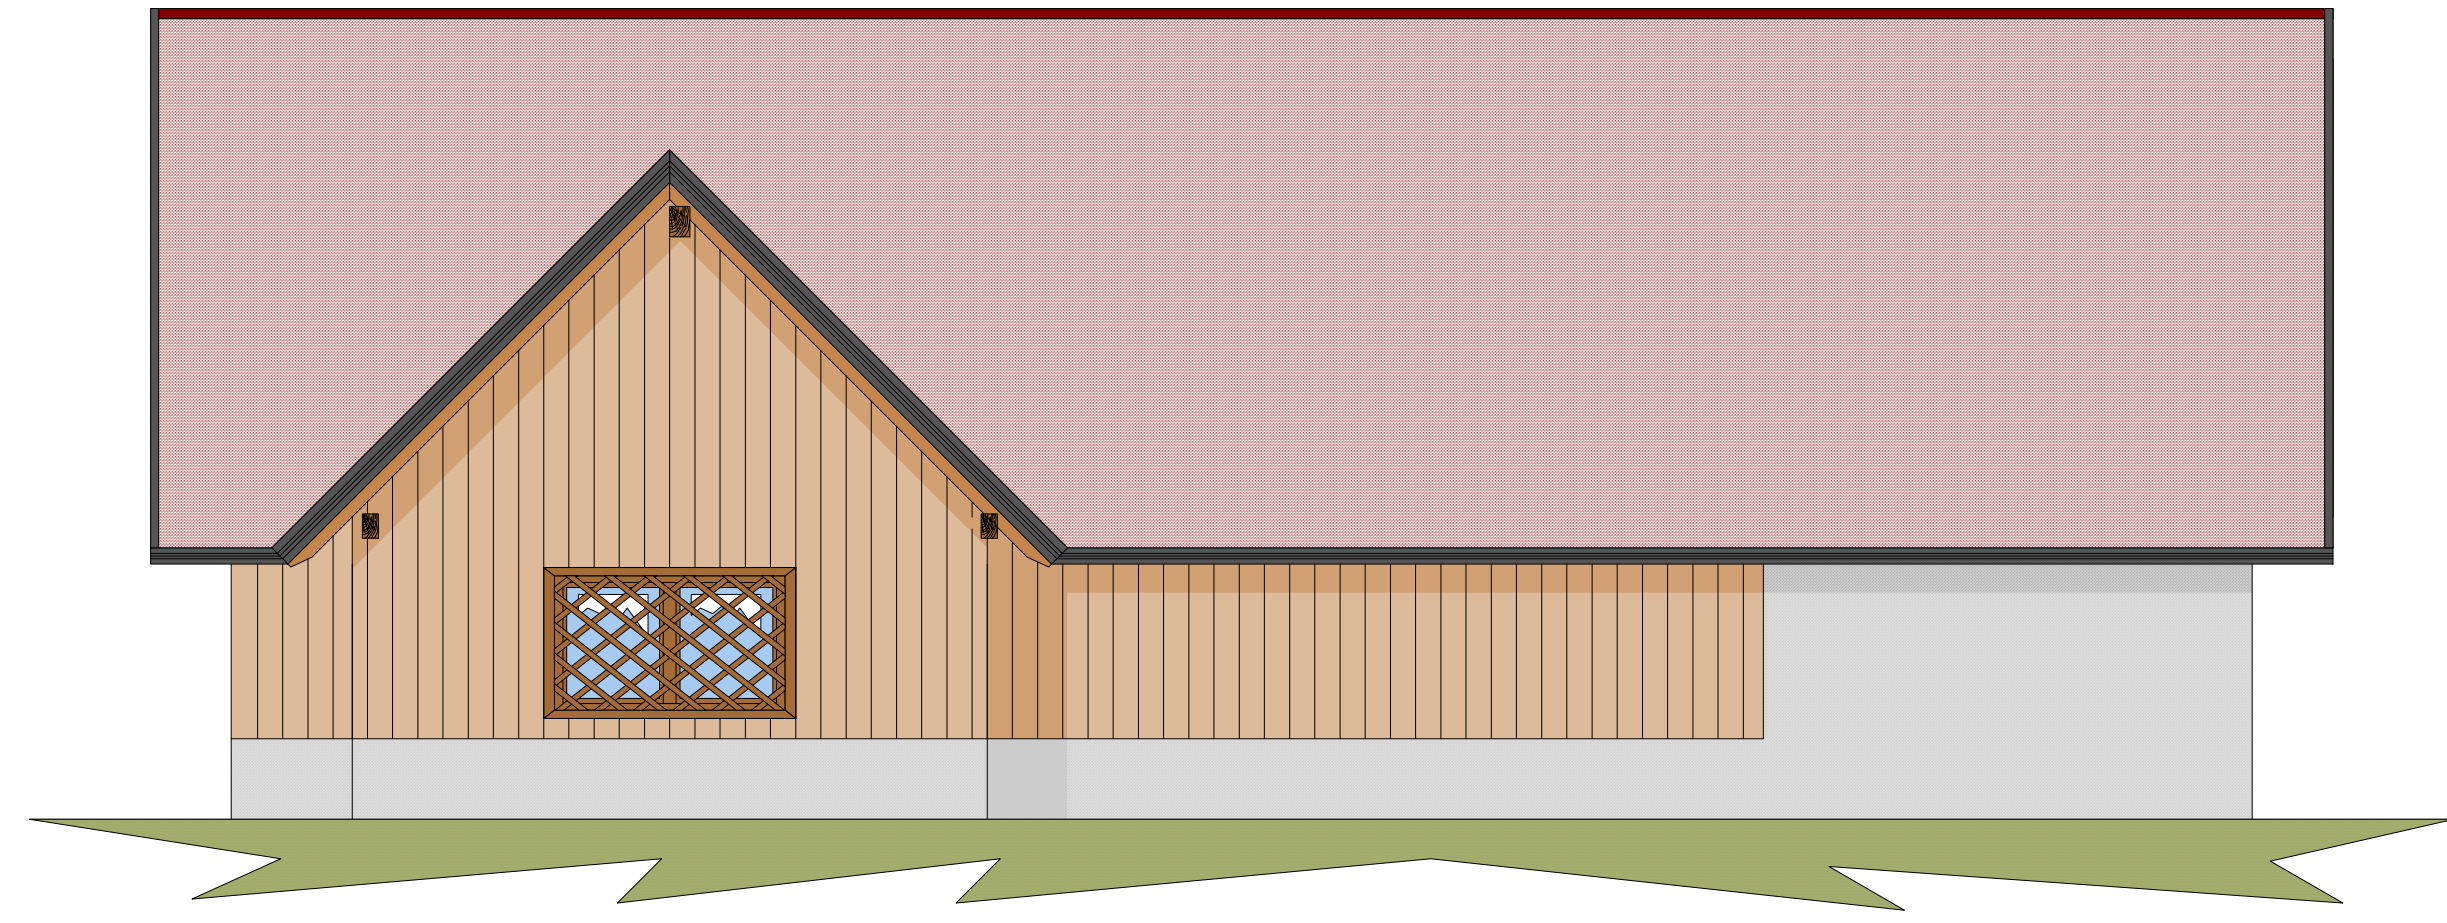


PROSPETTO OVEST

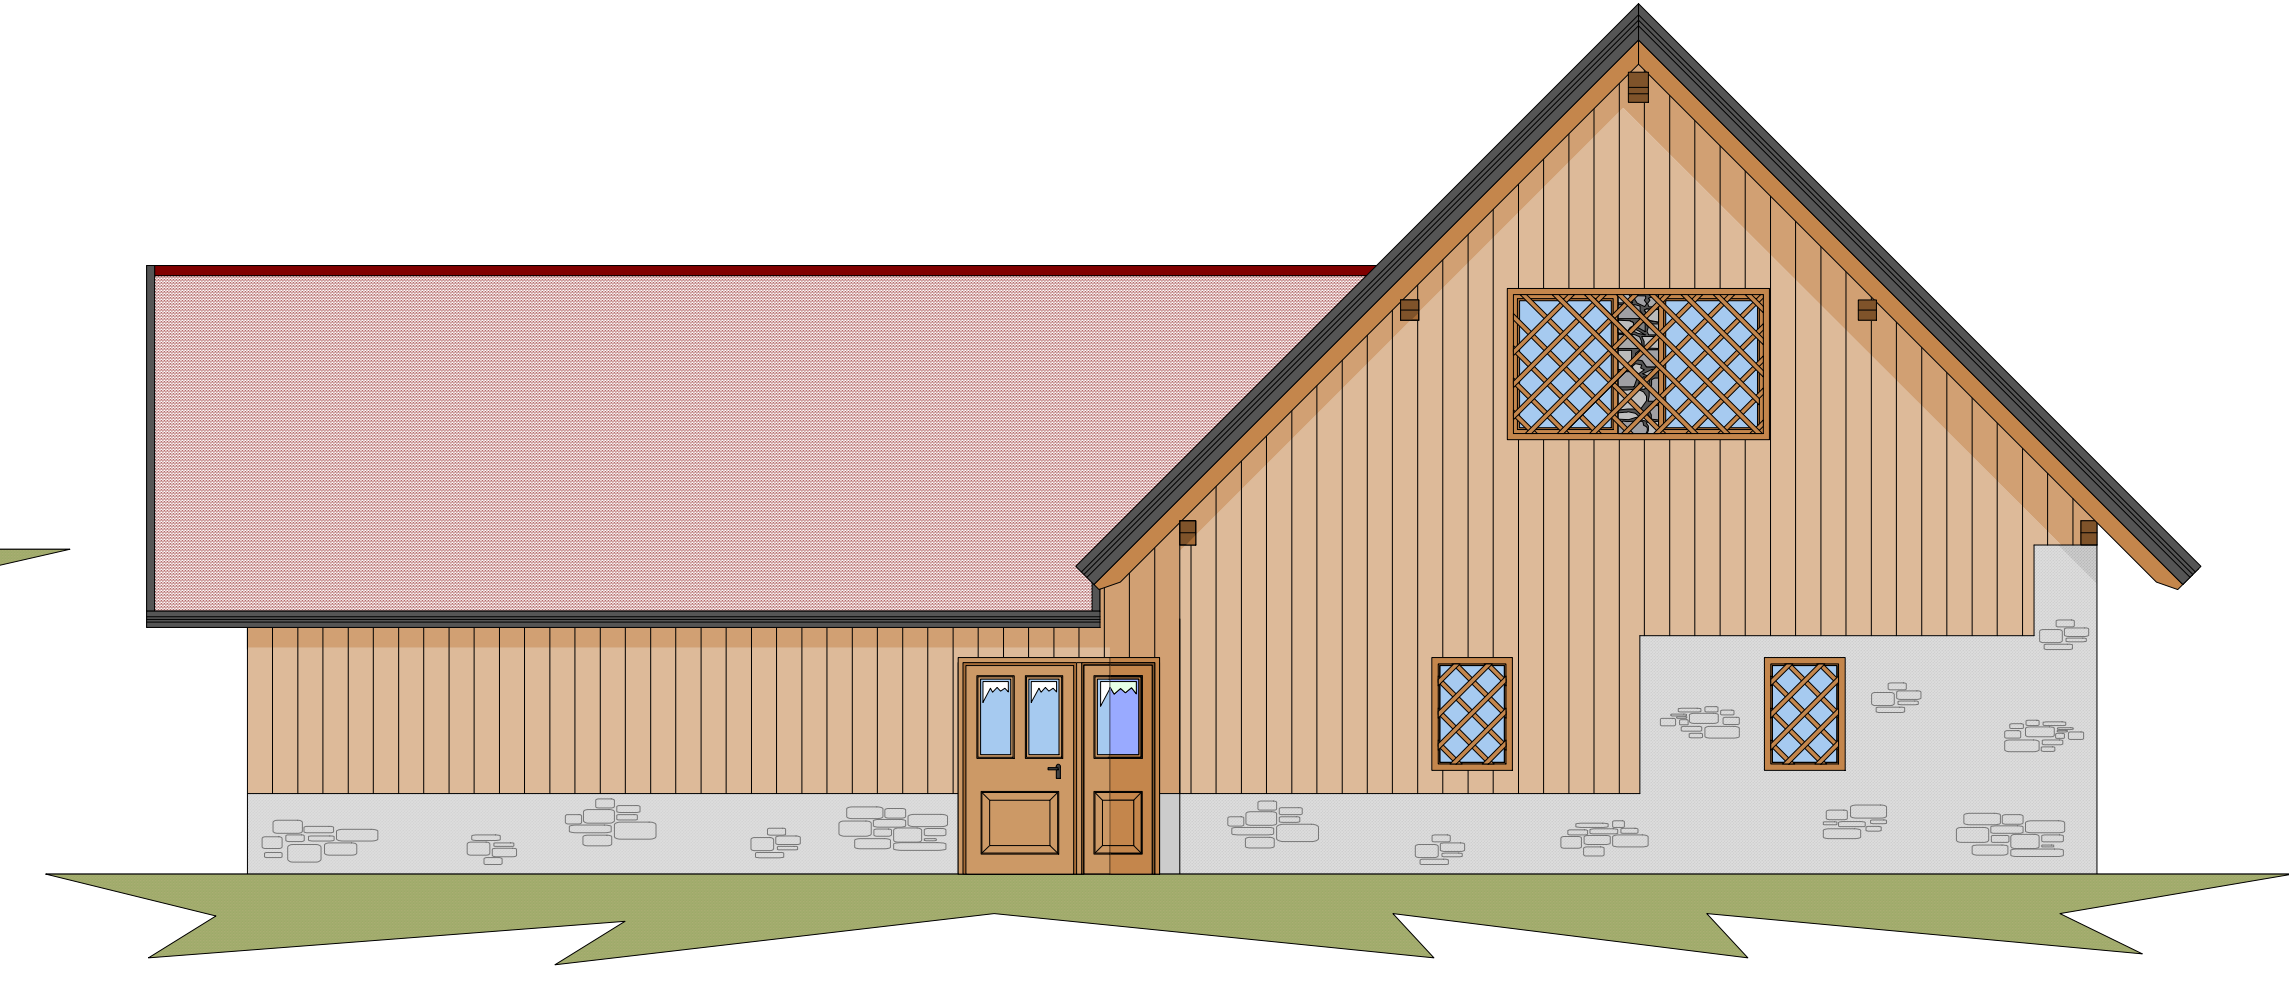


PROSPETTO SUD

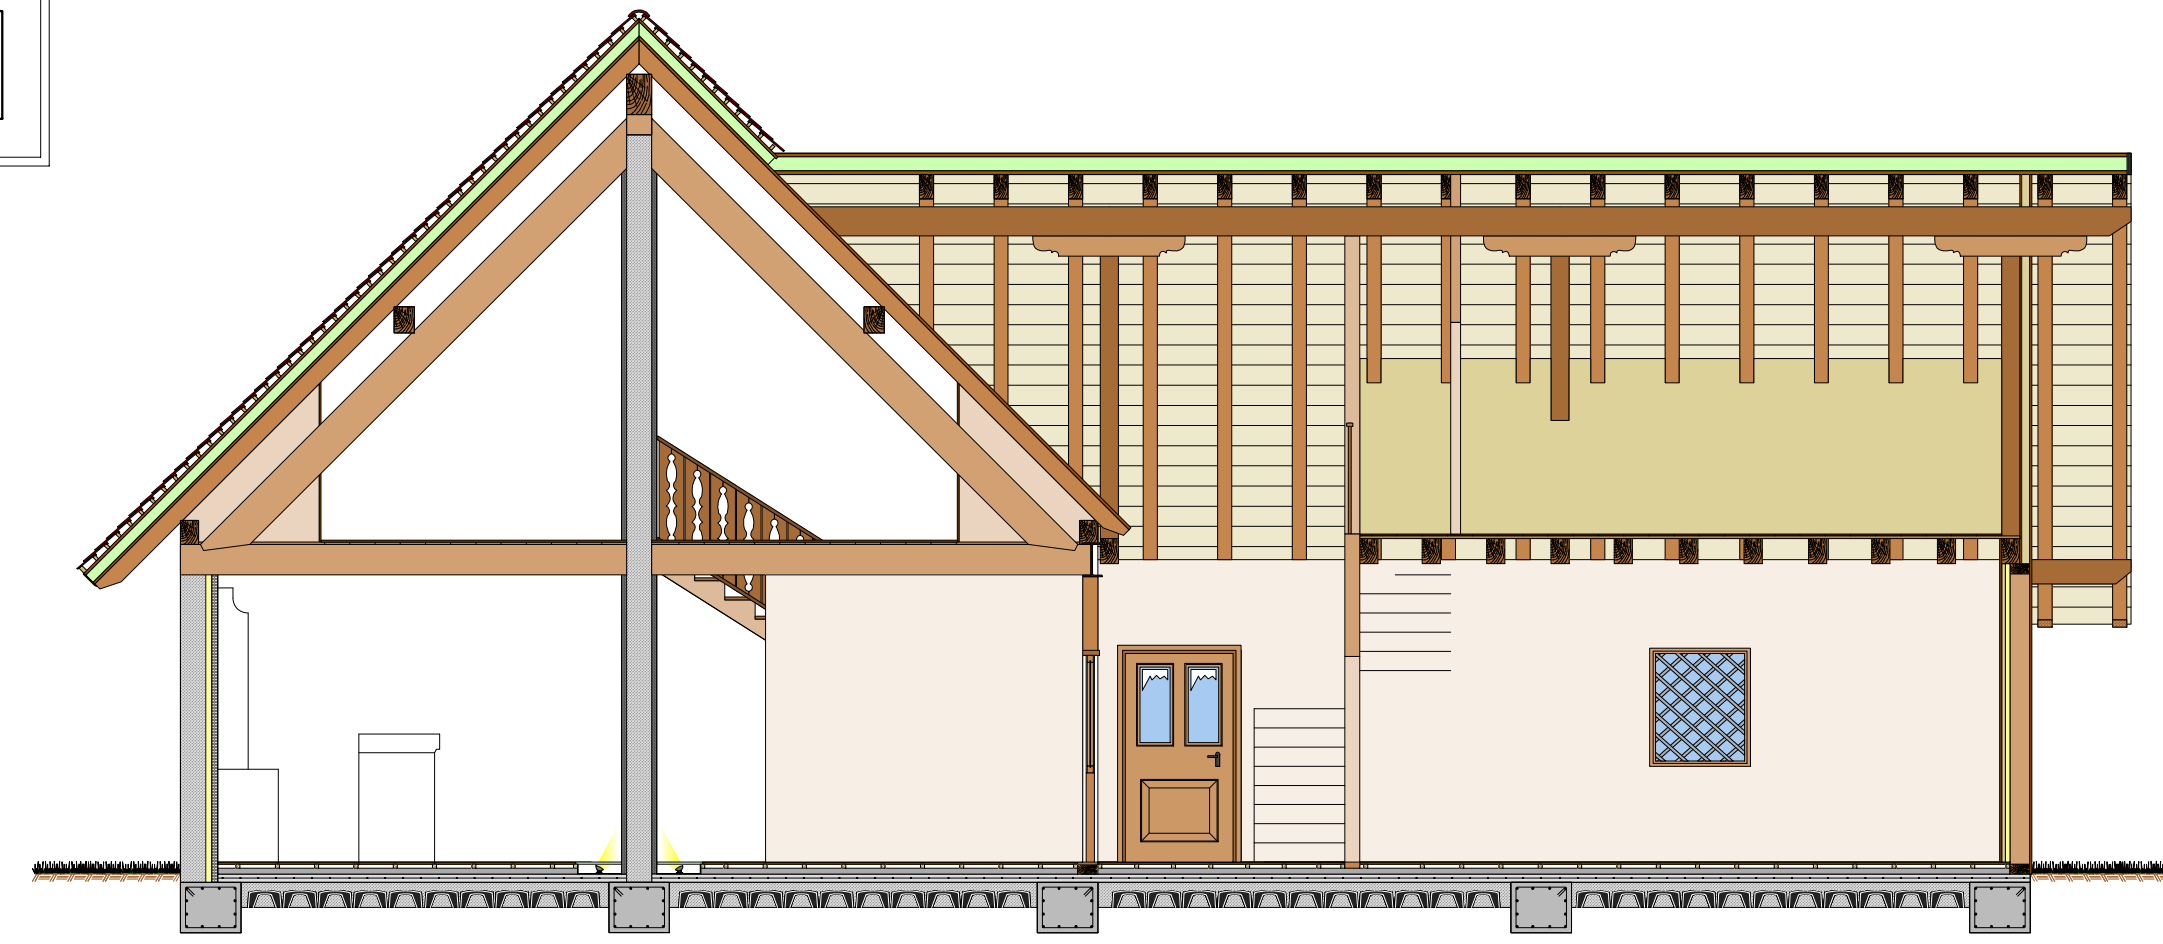


SEZIONE C-C

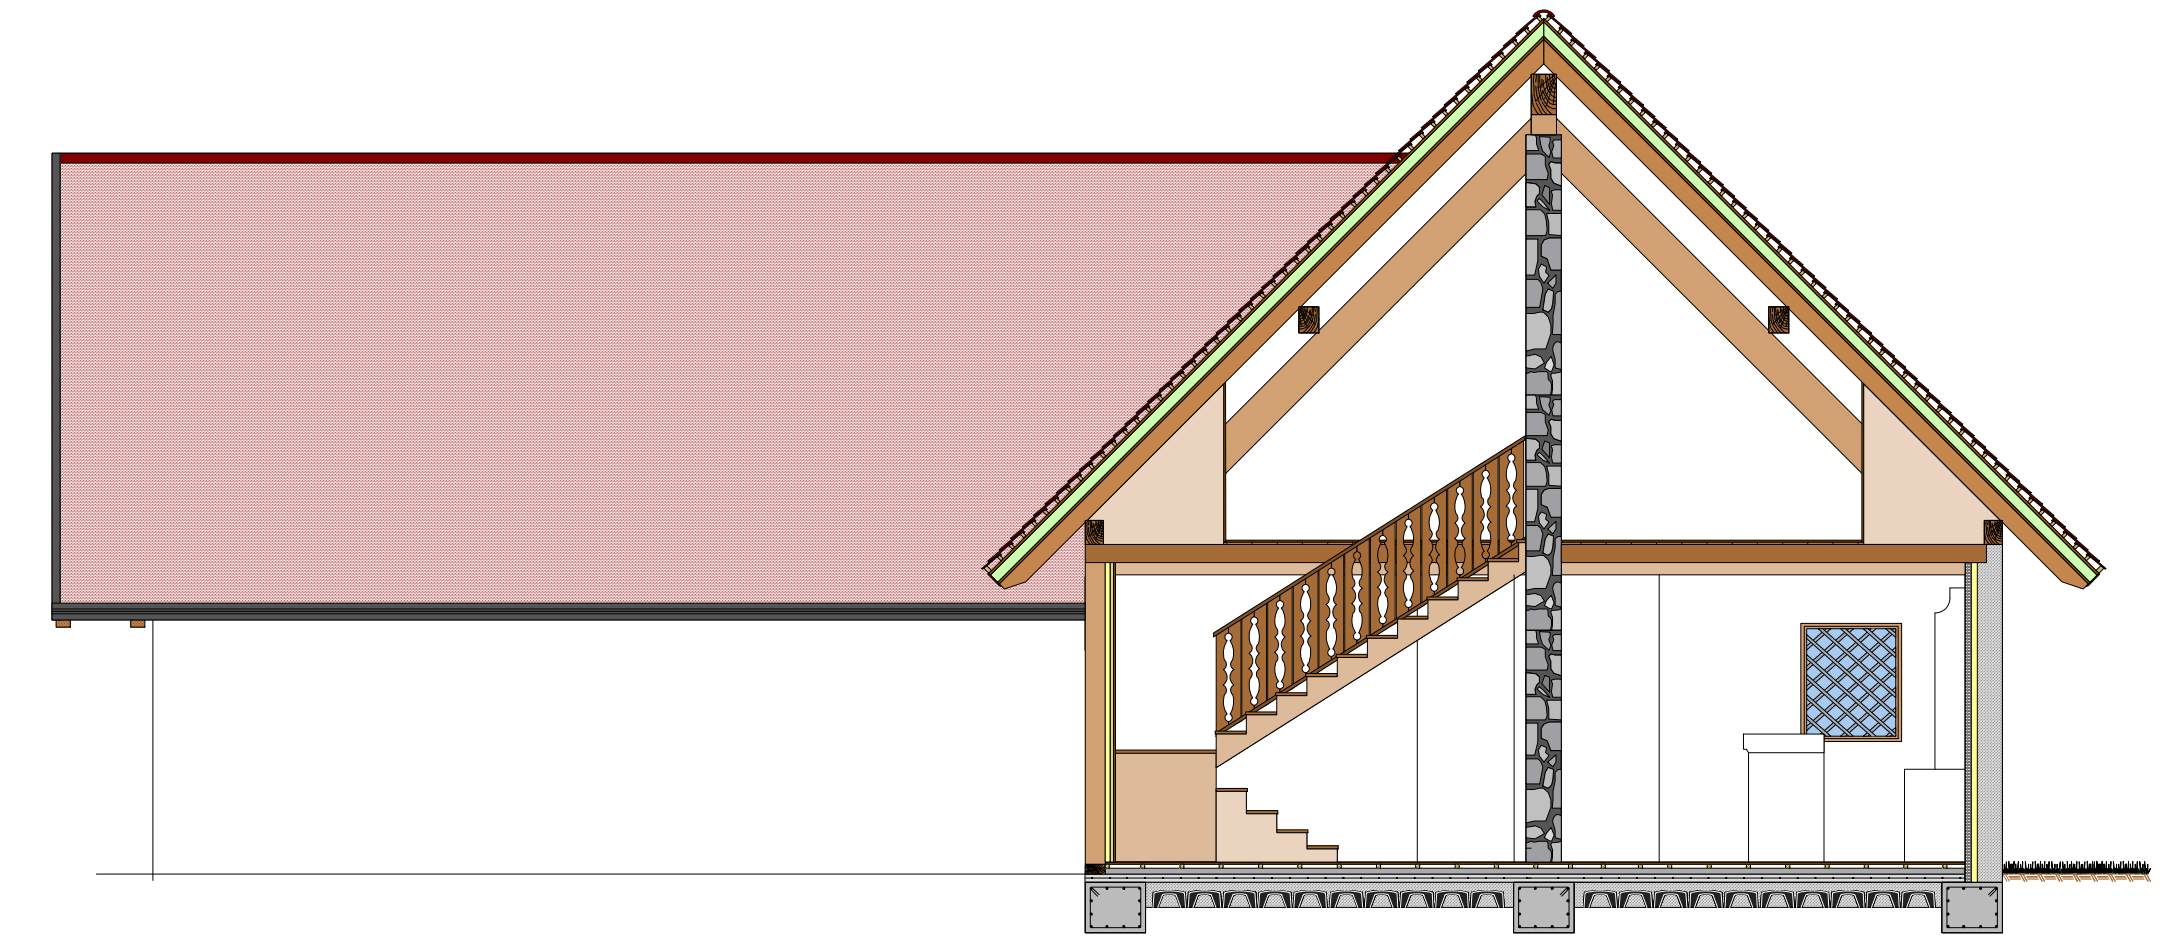

SEZIONE E-E

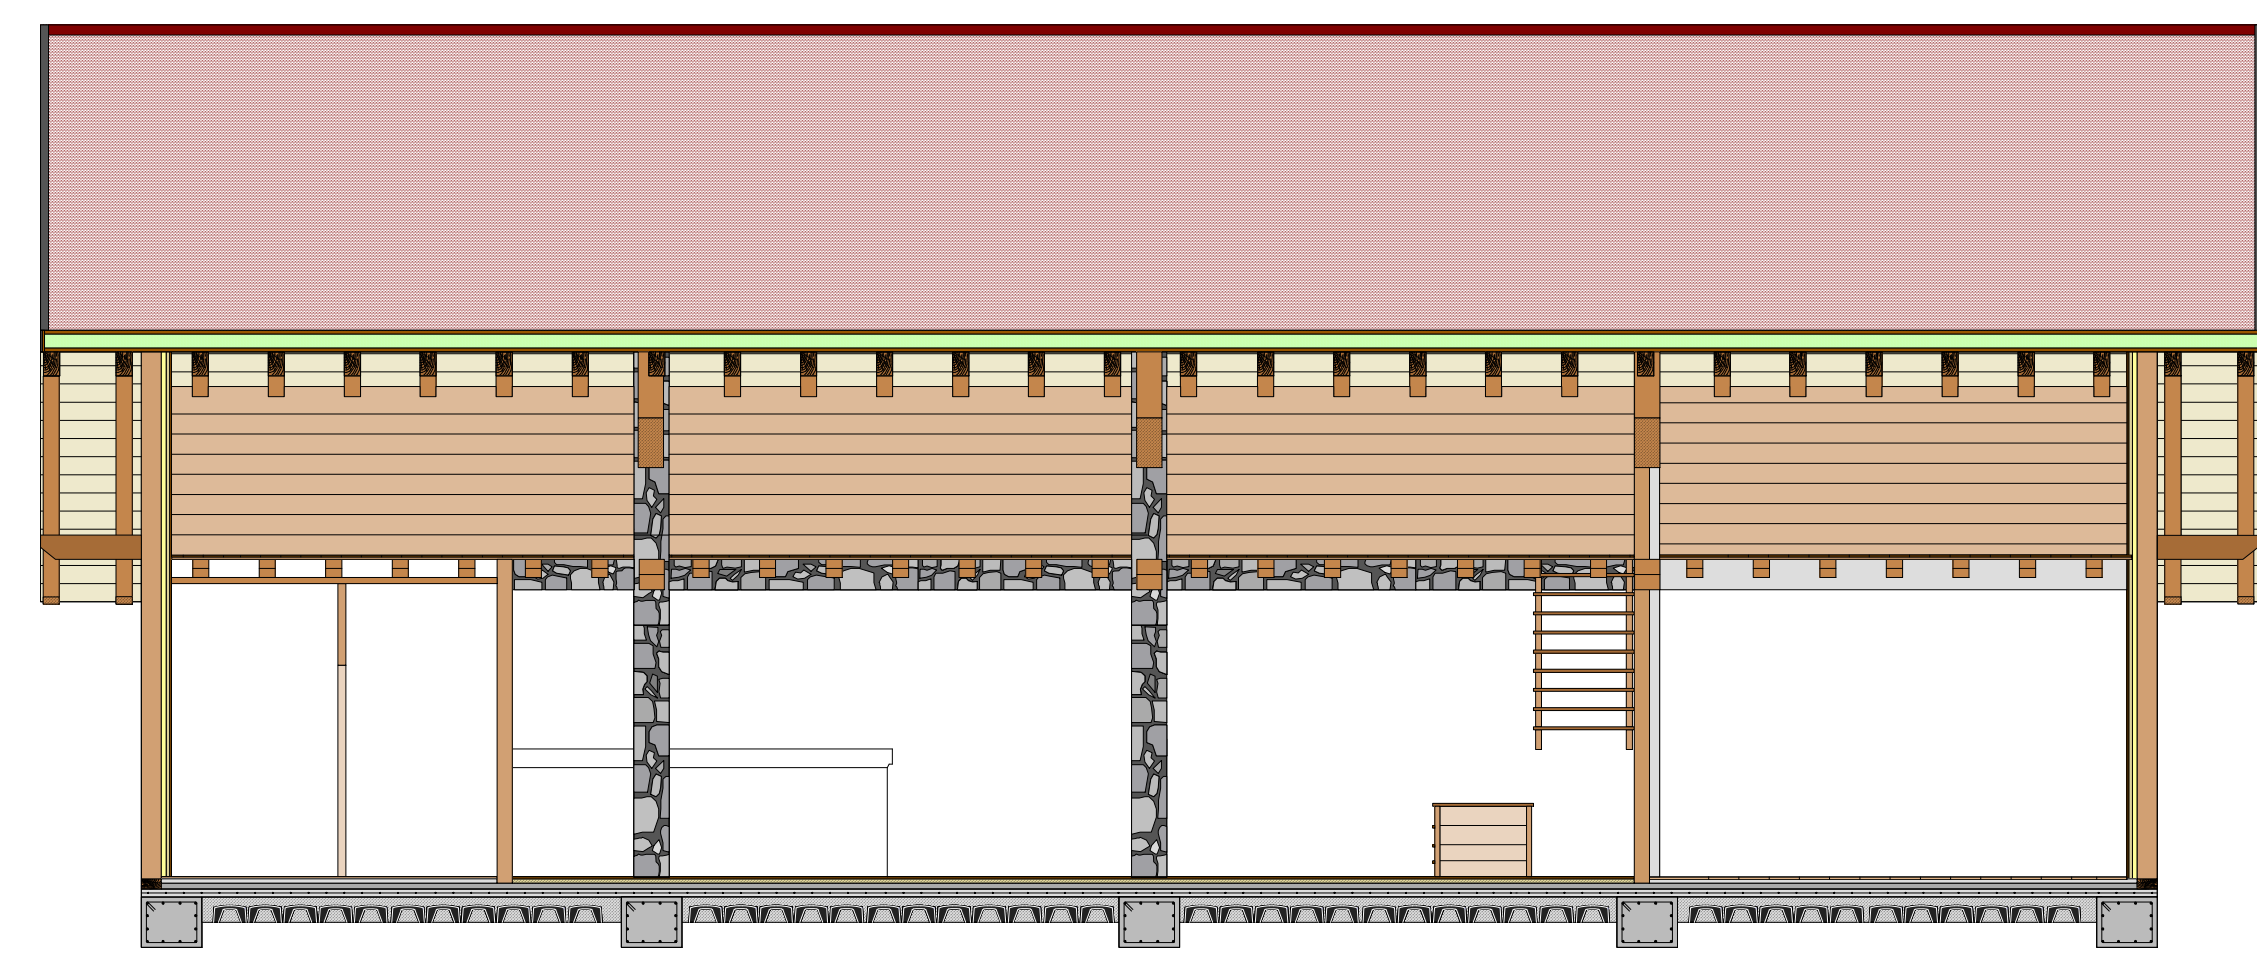

SEZIONE A-A

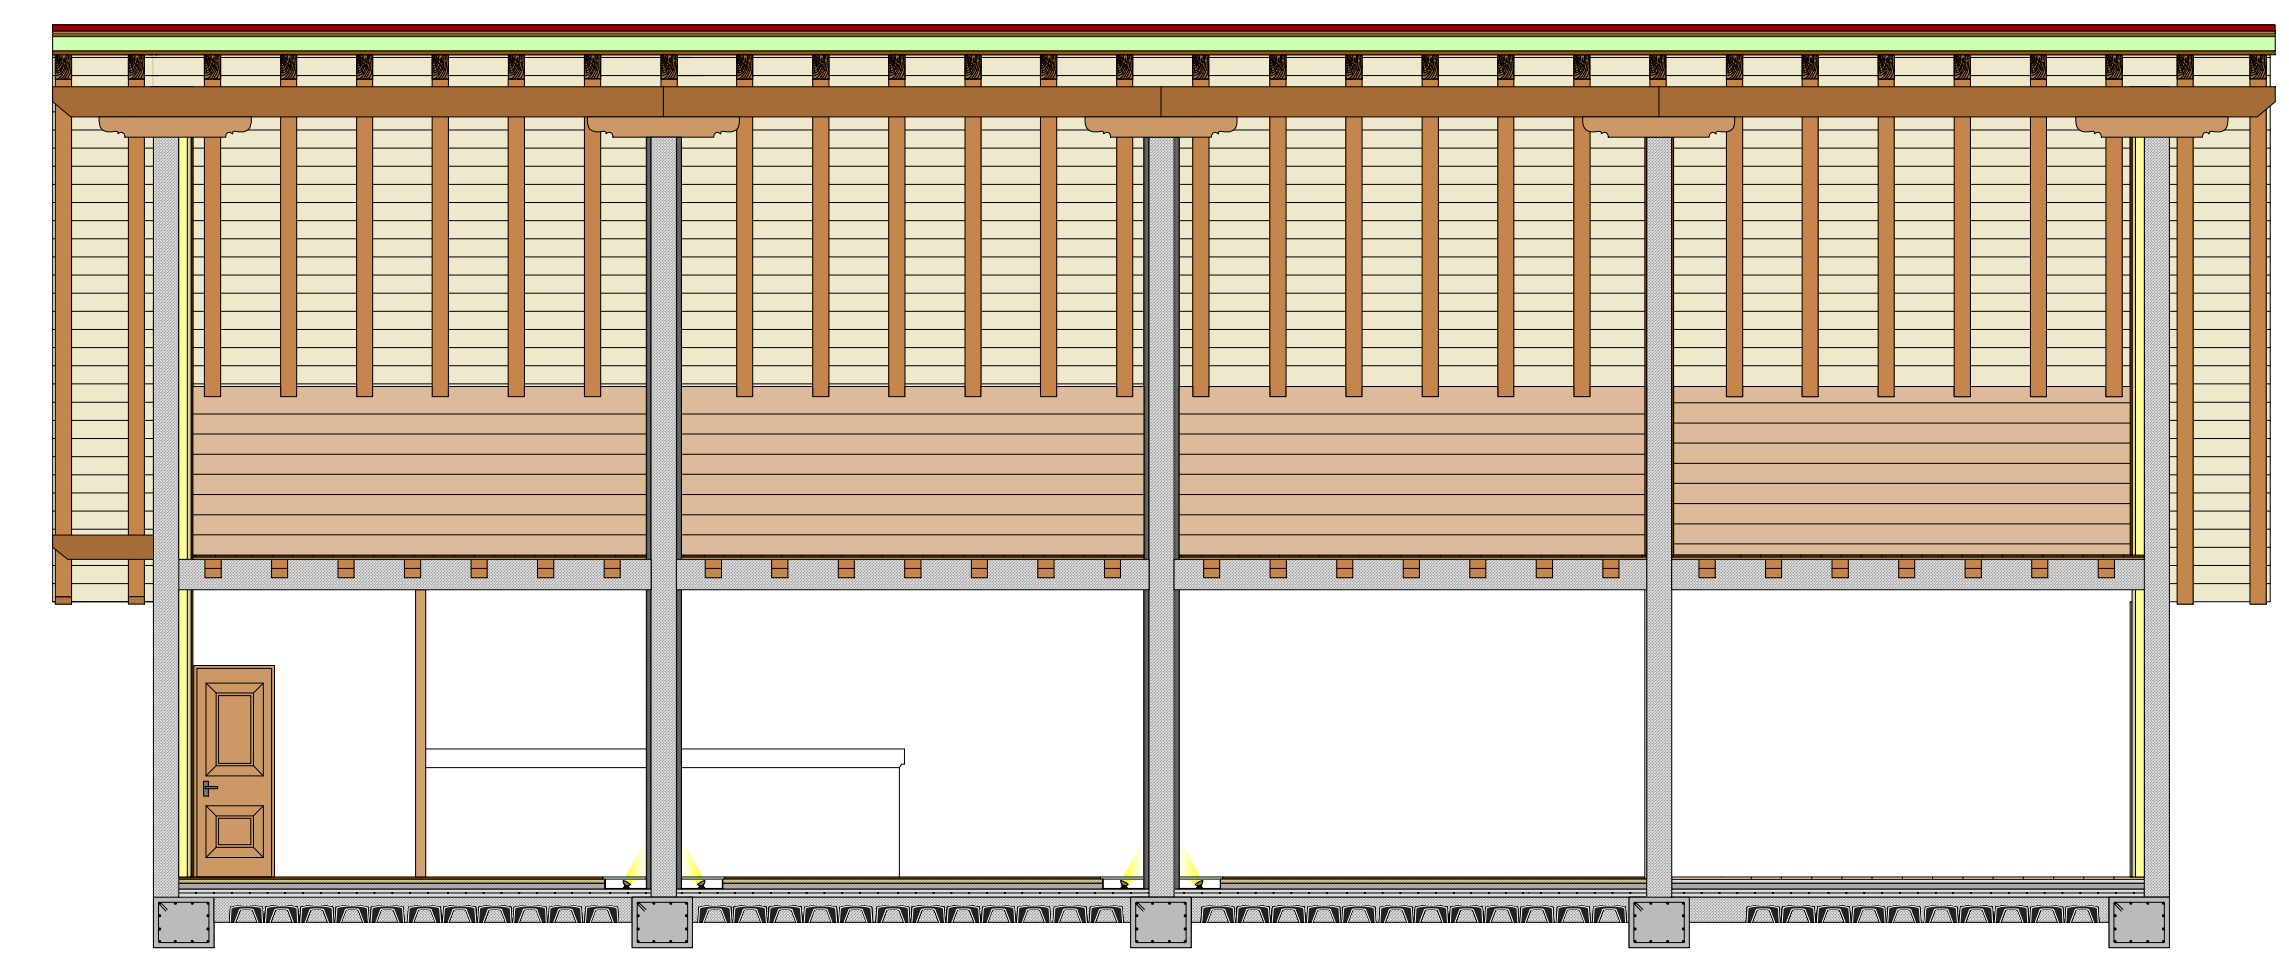

SEZIONE D-D