



Pianta piano primo\_scala 1:100



Pianta piano seminterrato\_scala 1:100

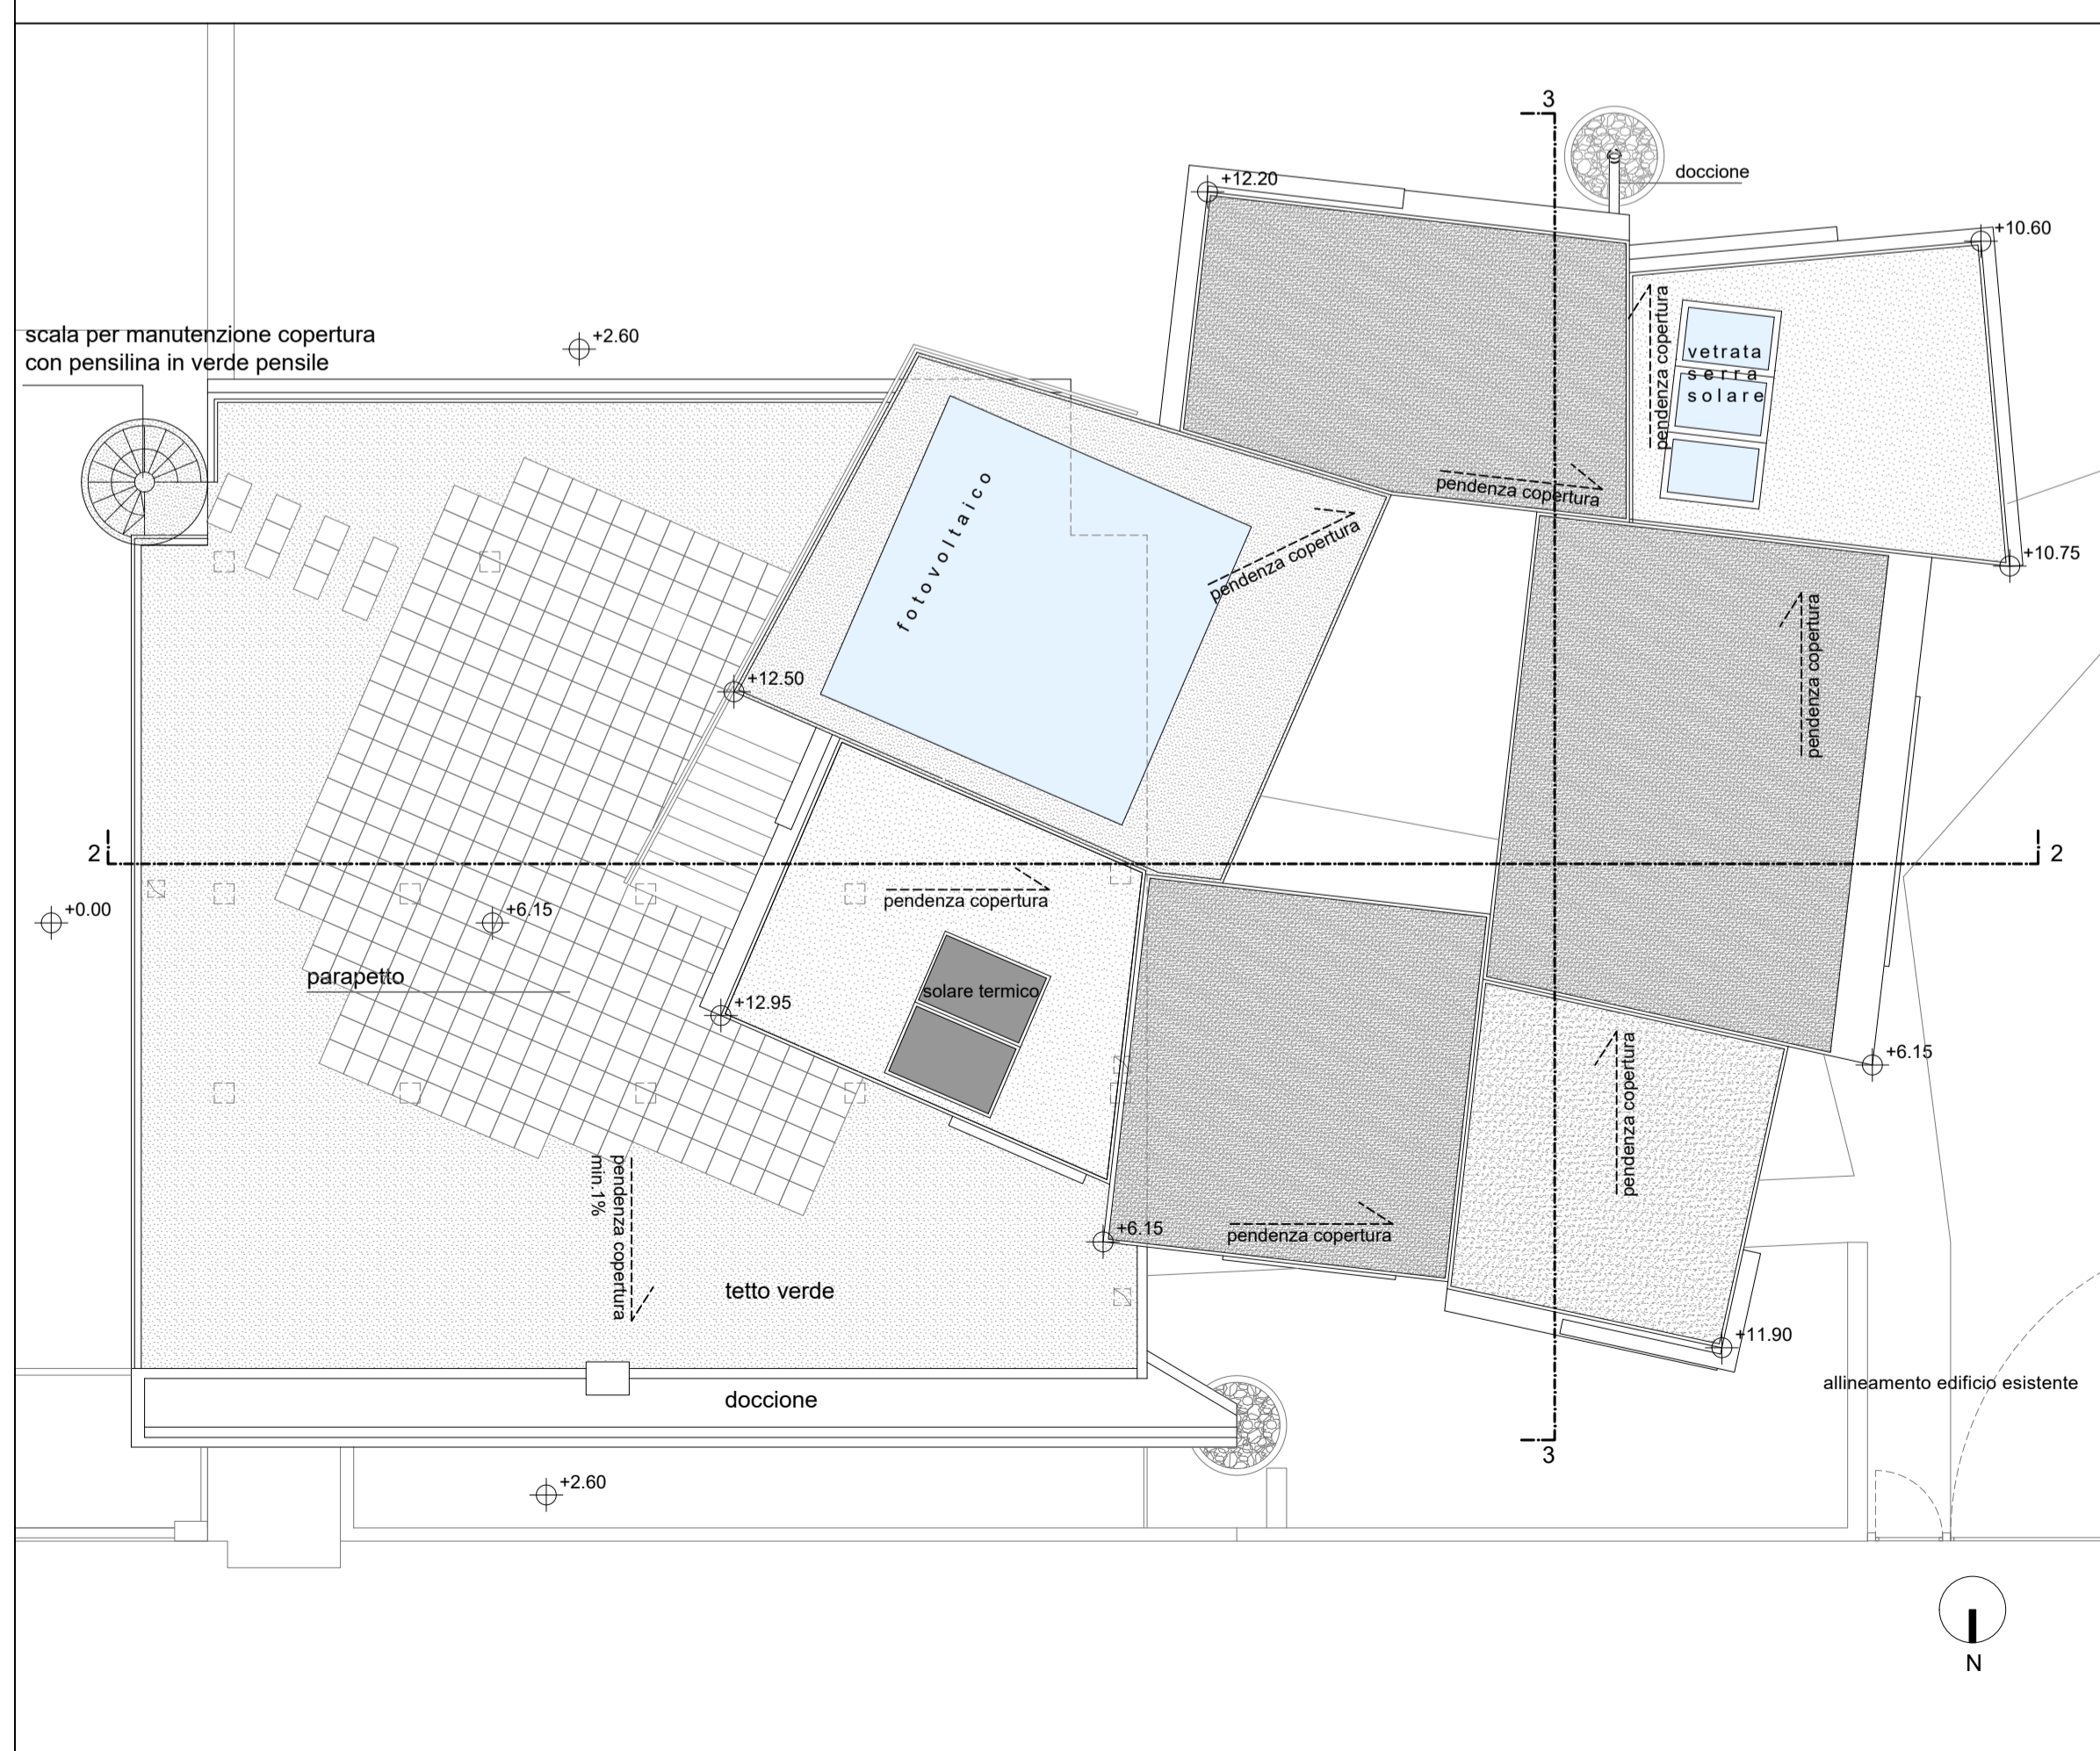

Pianta copertura\_scala 1:100

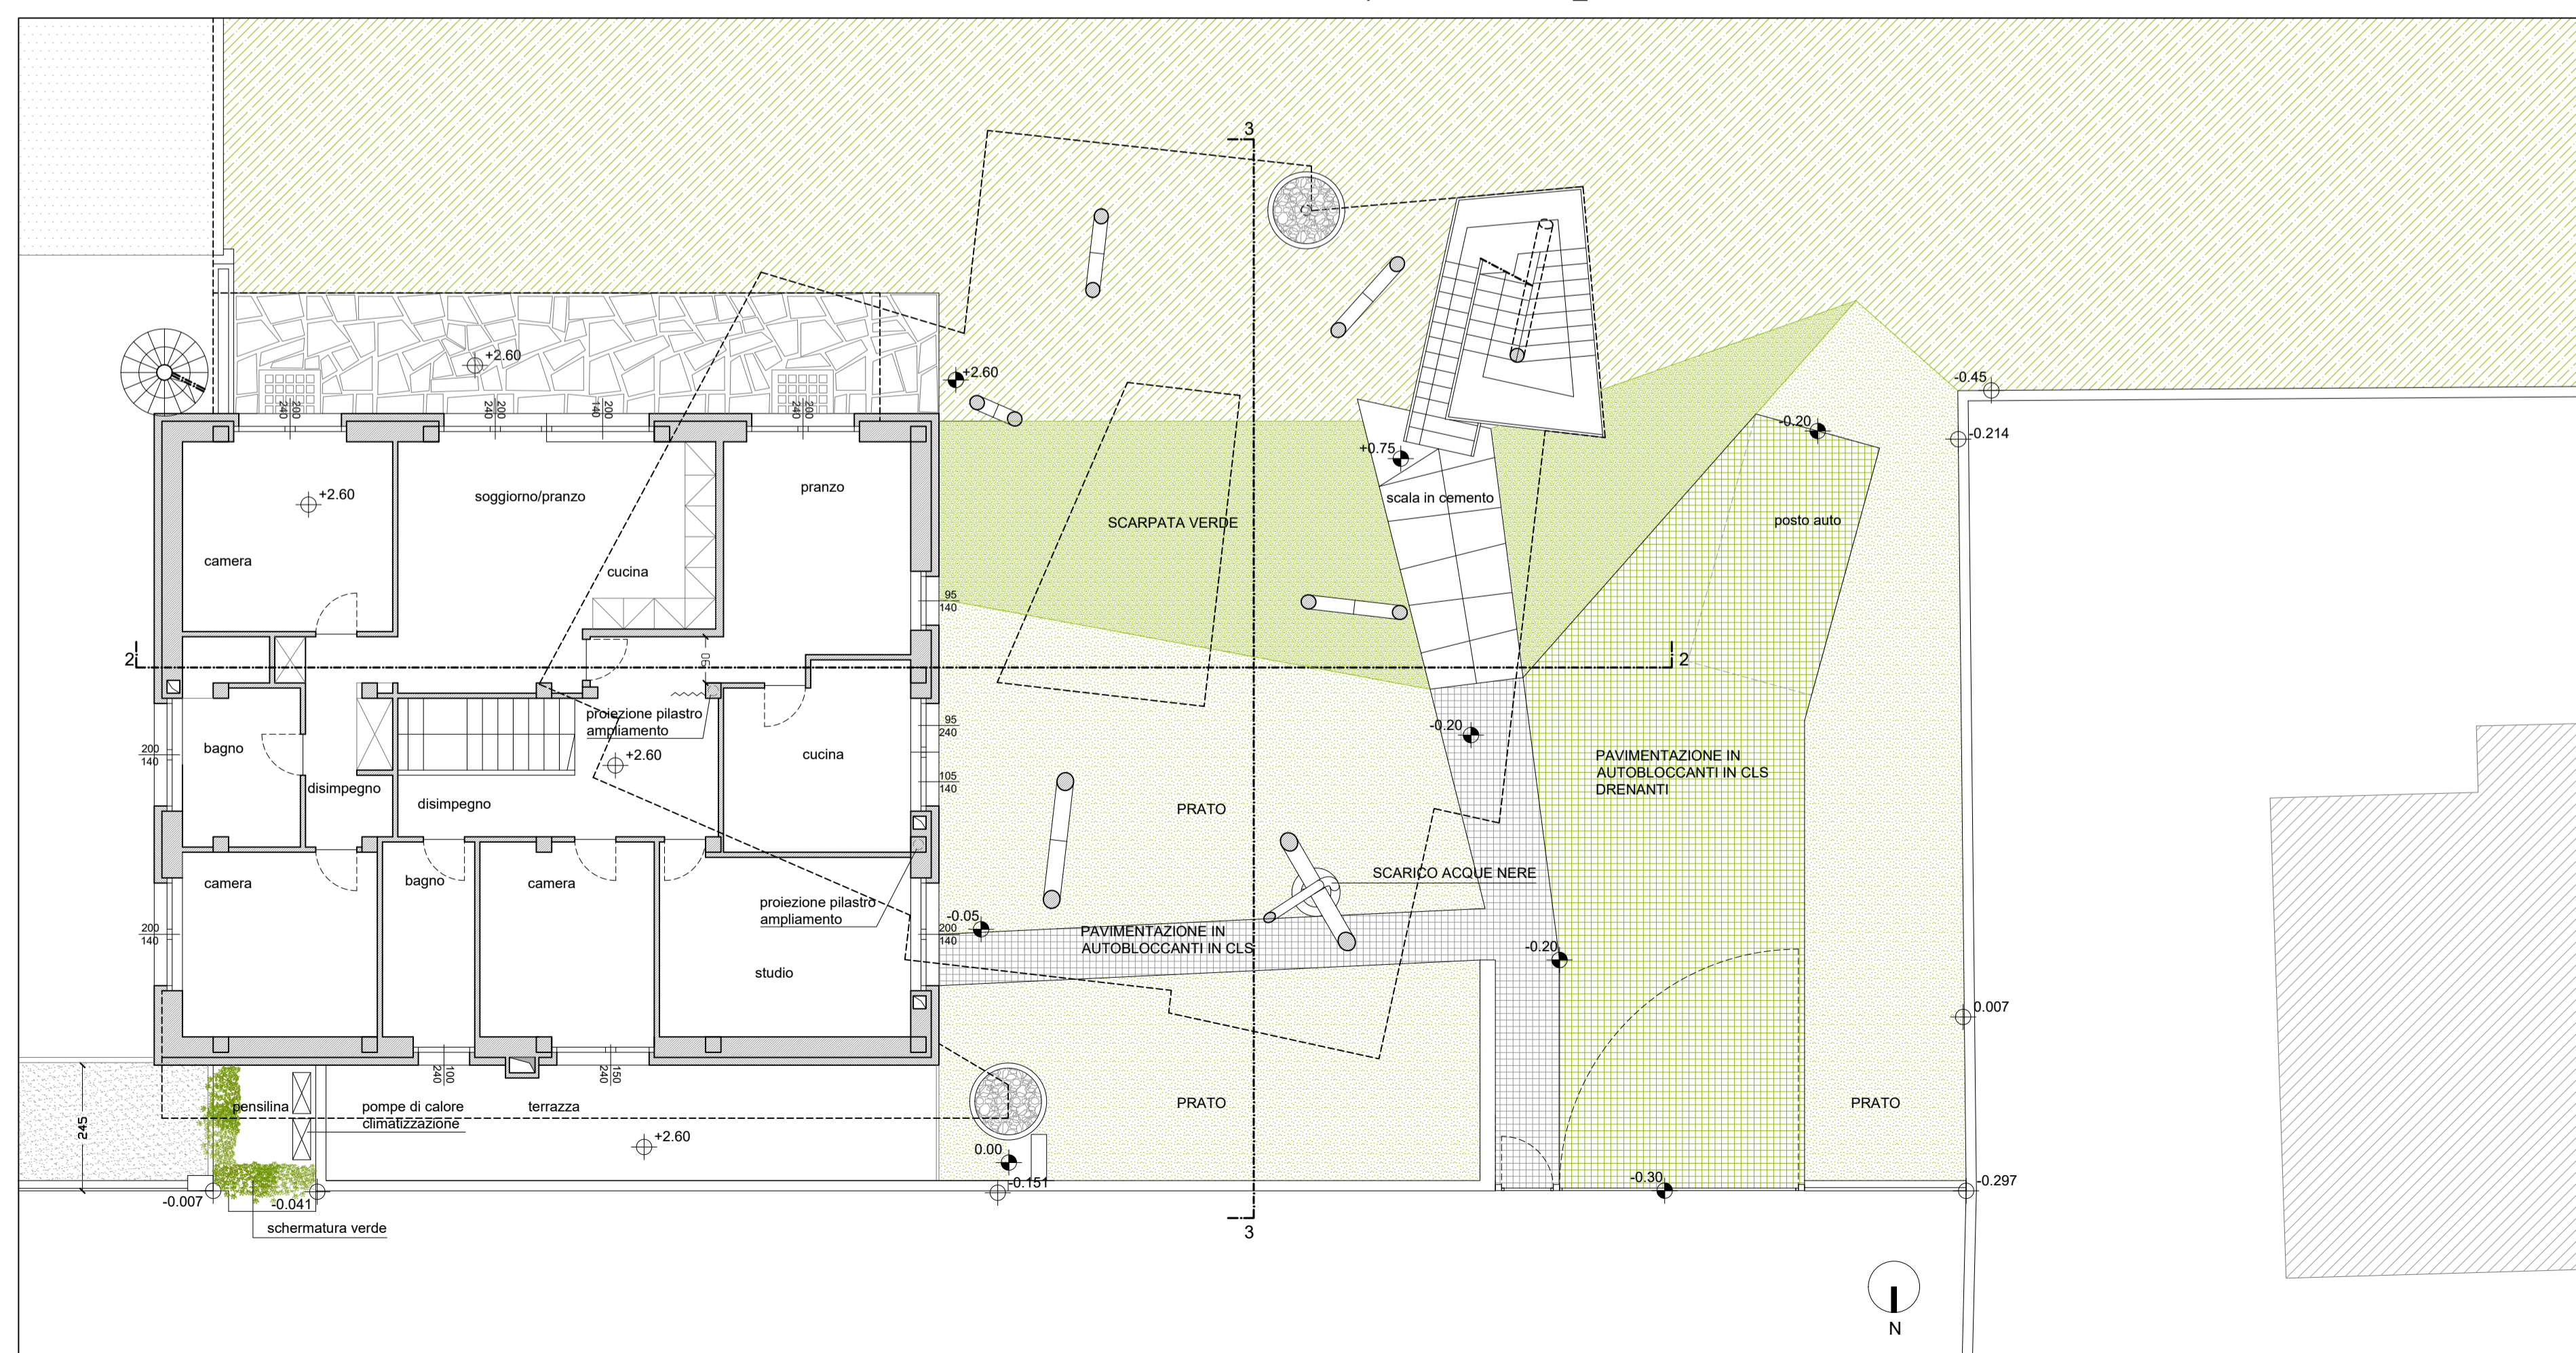

Pianta piano terra\_scala 1:100