



# VIVIENDA NIVEL MEDIO

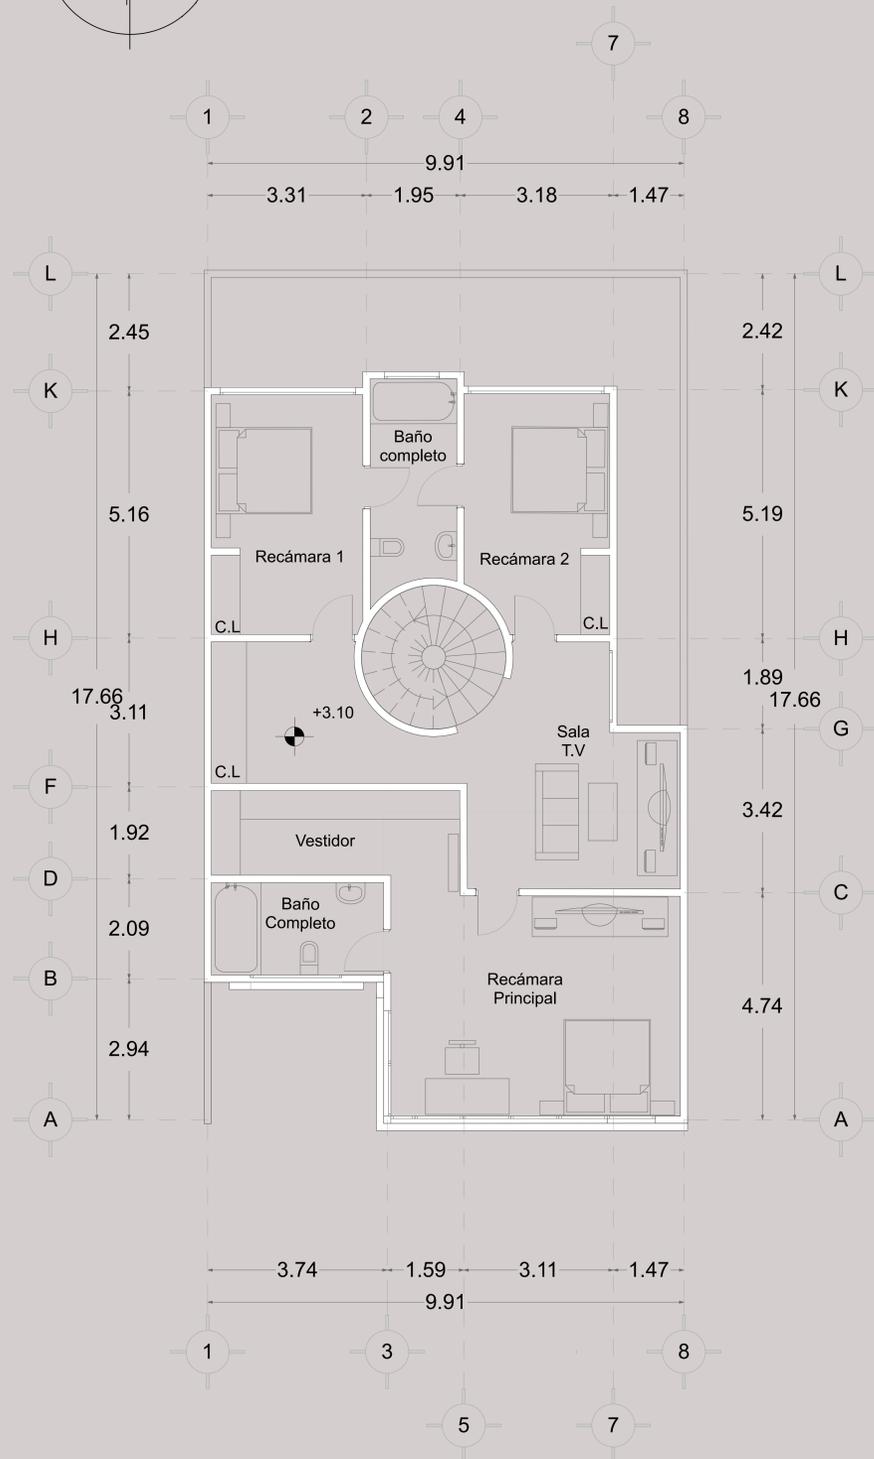

PLANTA ALTA





ESCALA 1:50

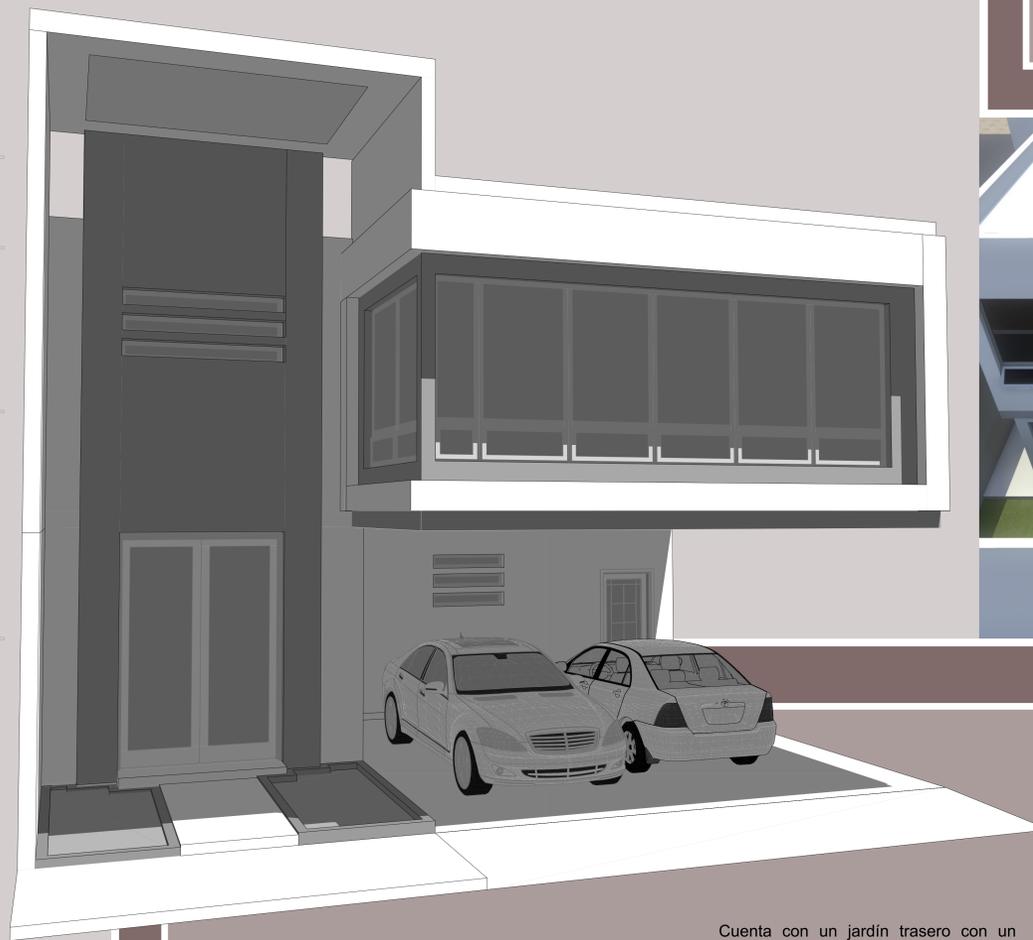

Cuenta con un jardín trasero con un área total de 25 m<sup>2</sup>, al cual el comedor esta conectado directamente por lo que se tiene una vista agradable.



## FACHADA NORTE

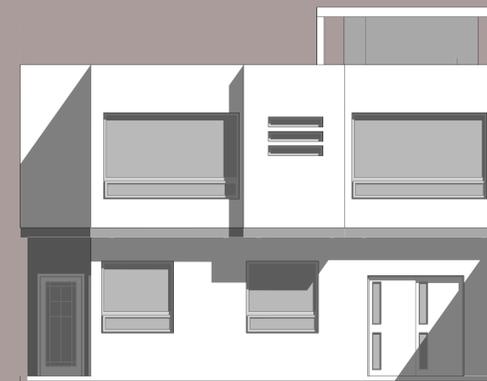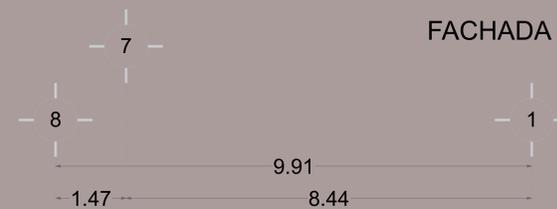

+7.70  
Losa Terminada




+6.20  
Losa Terminada

+3.10  
Planta Alta

+0.00  
Planta Baja

Los materiales que se utilizan en la fachada son concreto armado para el volumen donde se encuentra el acceso y en el detalle que rodea las ventanales las cuales tienen marco de aluminio y el vidrio tiene un tinte verde para darle un toque especial a estos.

Para todos los otros muros se utiliza un acabado blanco, debido a que este color se asocia perfectamente con el estilo utilizado en el diseño de la vivienda

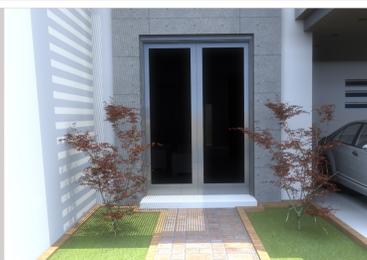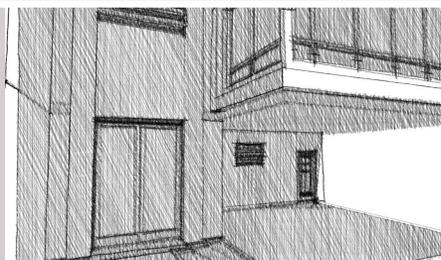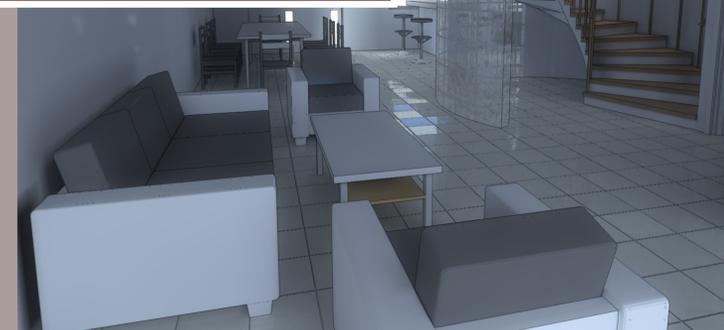

Se decidió darle jerarquía al acceso principal, midiendo casi tres metros de altura por dos metros de largo, para ordenar los elementos de la fachada, marcando una mayor importancia en este acceso que en la entrada al patio de servicio que se encuentra de el lado derecho, además de también agregando mas altura al volumen donde se encuentra este obteniendo un juego de volúmenes agradable