





D4L

LABORATORIO DI PROGETTAZIONE ARCHITETTONICA
DEL PAESAGGIO INTERIOR DESIGN



pianta piano terzo

scala 1:100

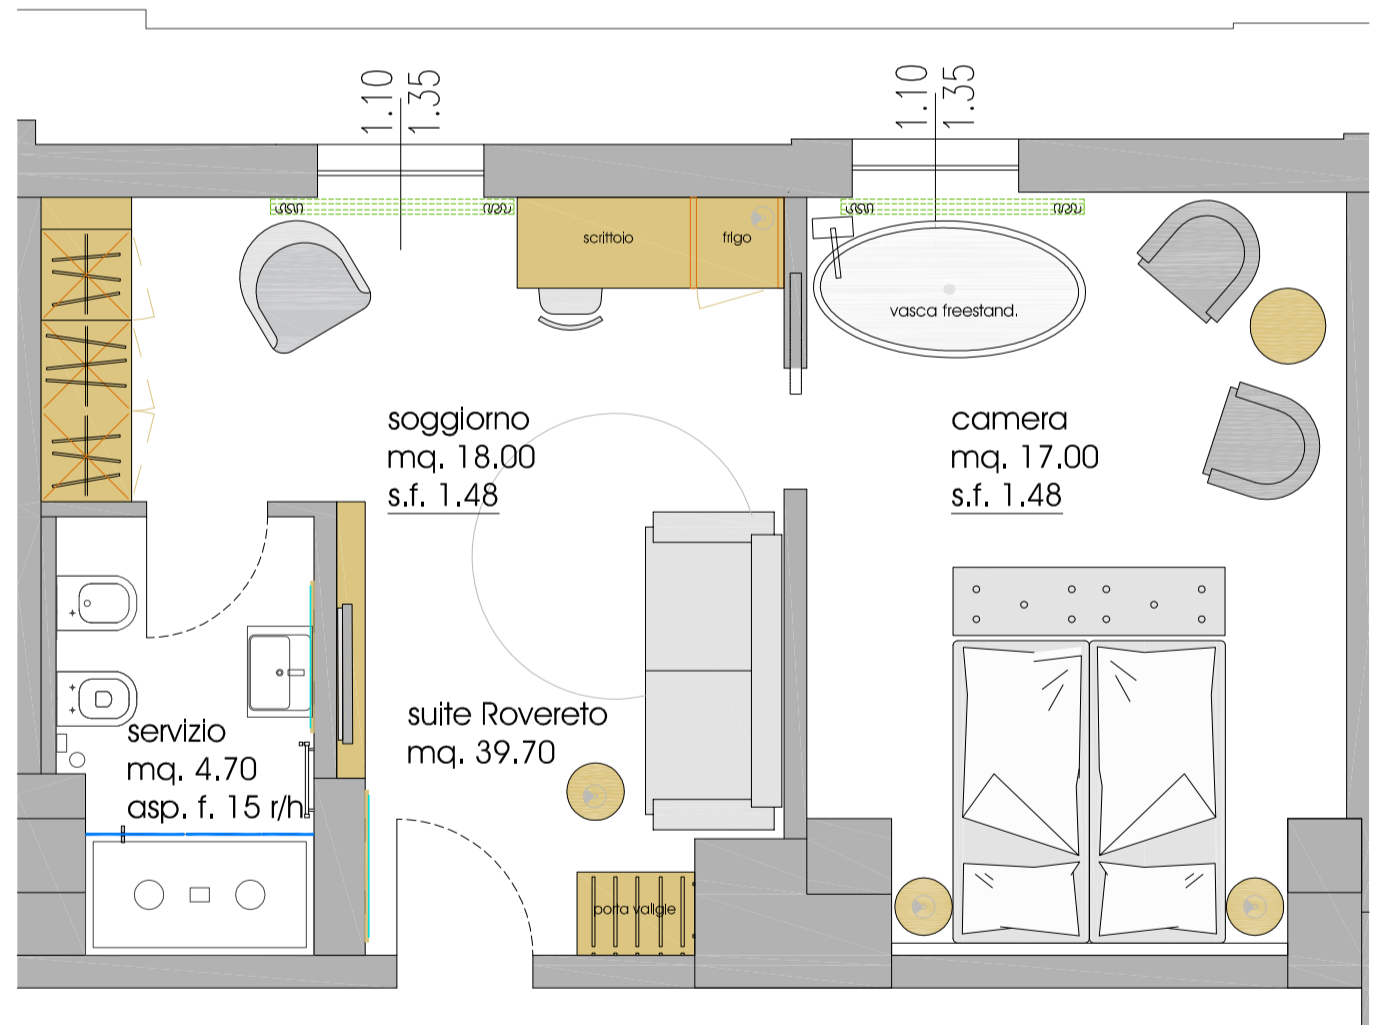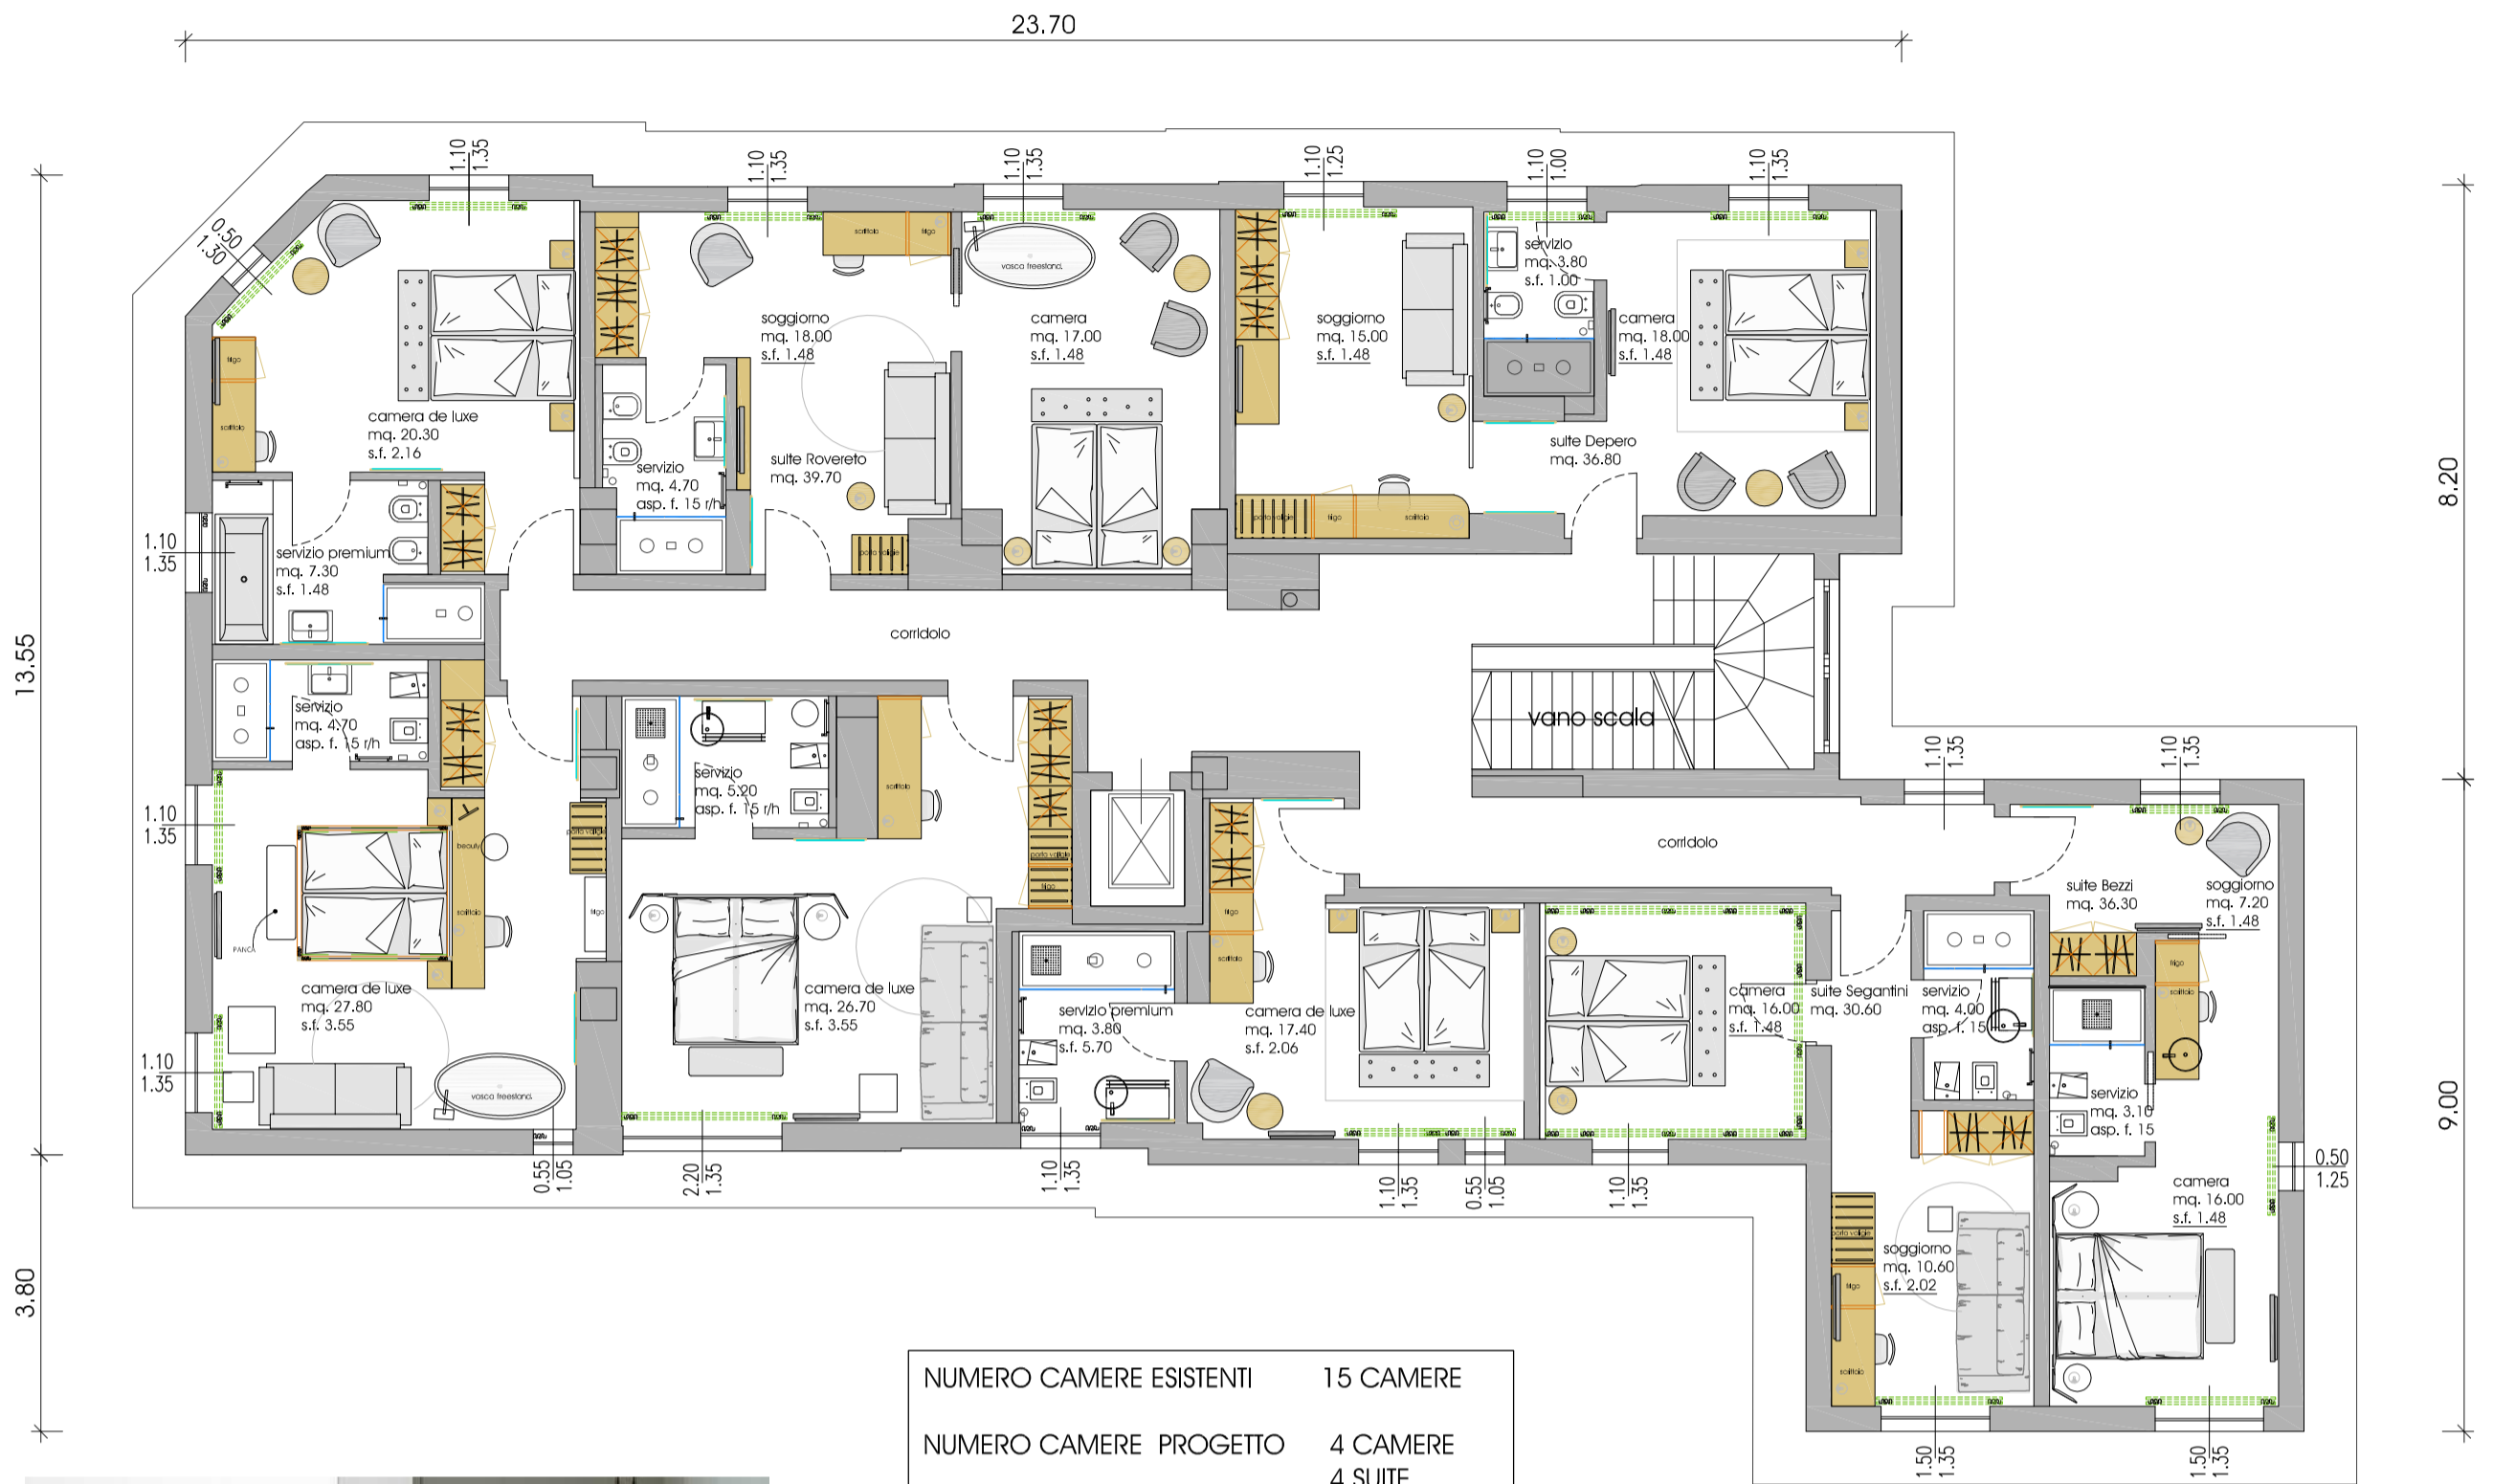

suite tipo

scala 1:50



01 HR - 3th FLOOR