



PLAN DE MASSE ACTUEL

ECH: 1/500

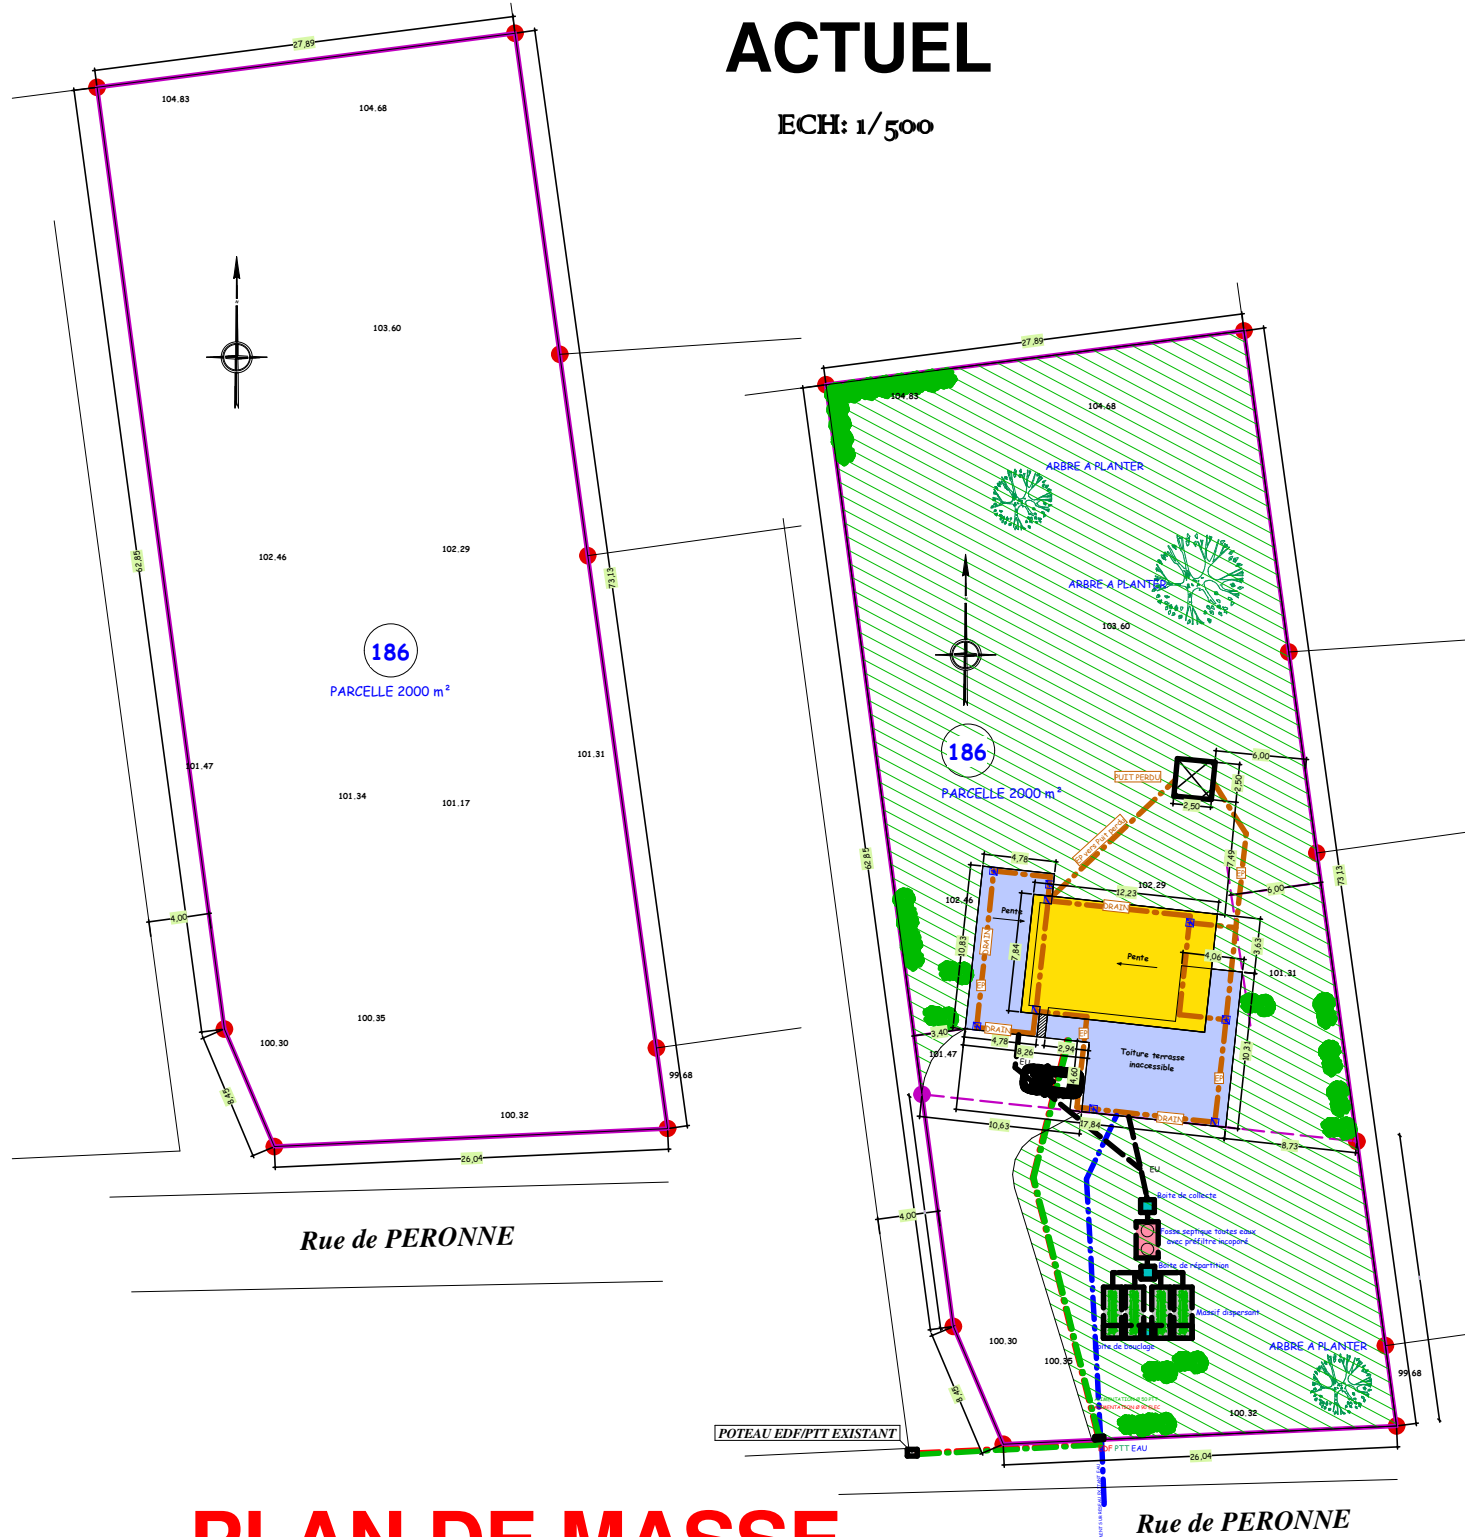

PLAN DE MASSE PROJETE

ECH: 1/500

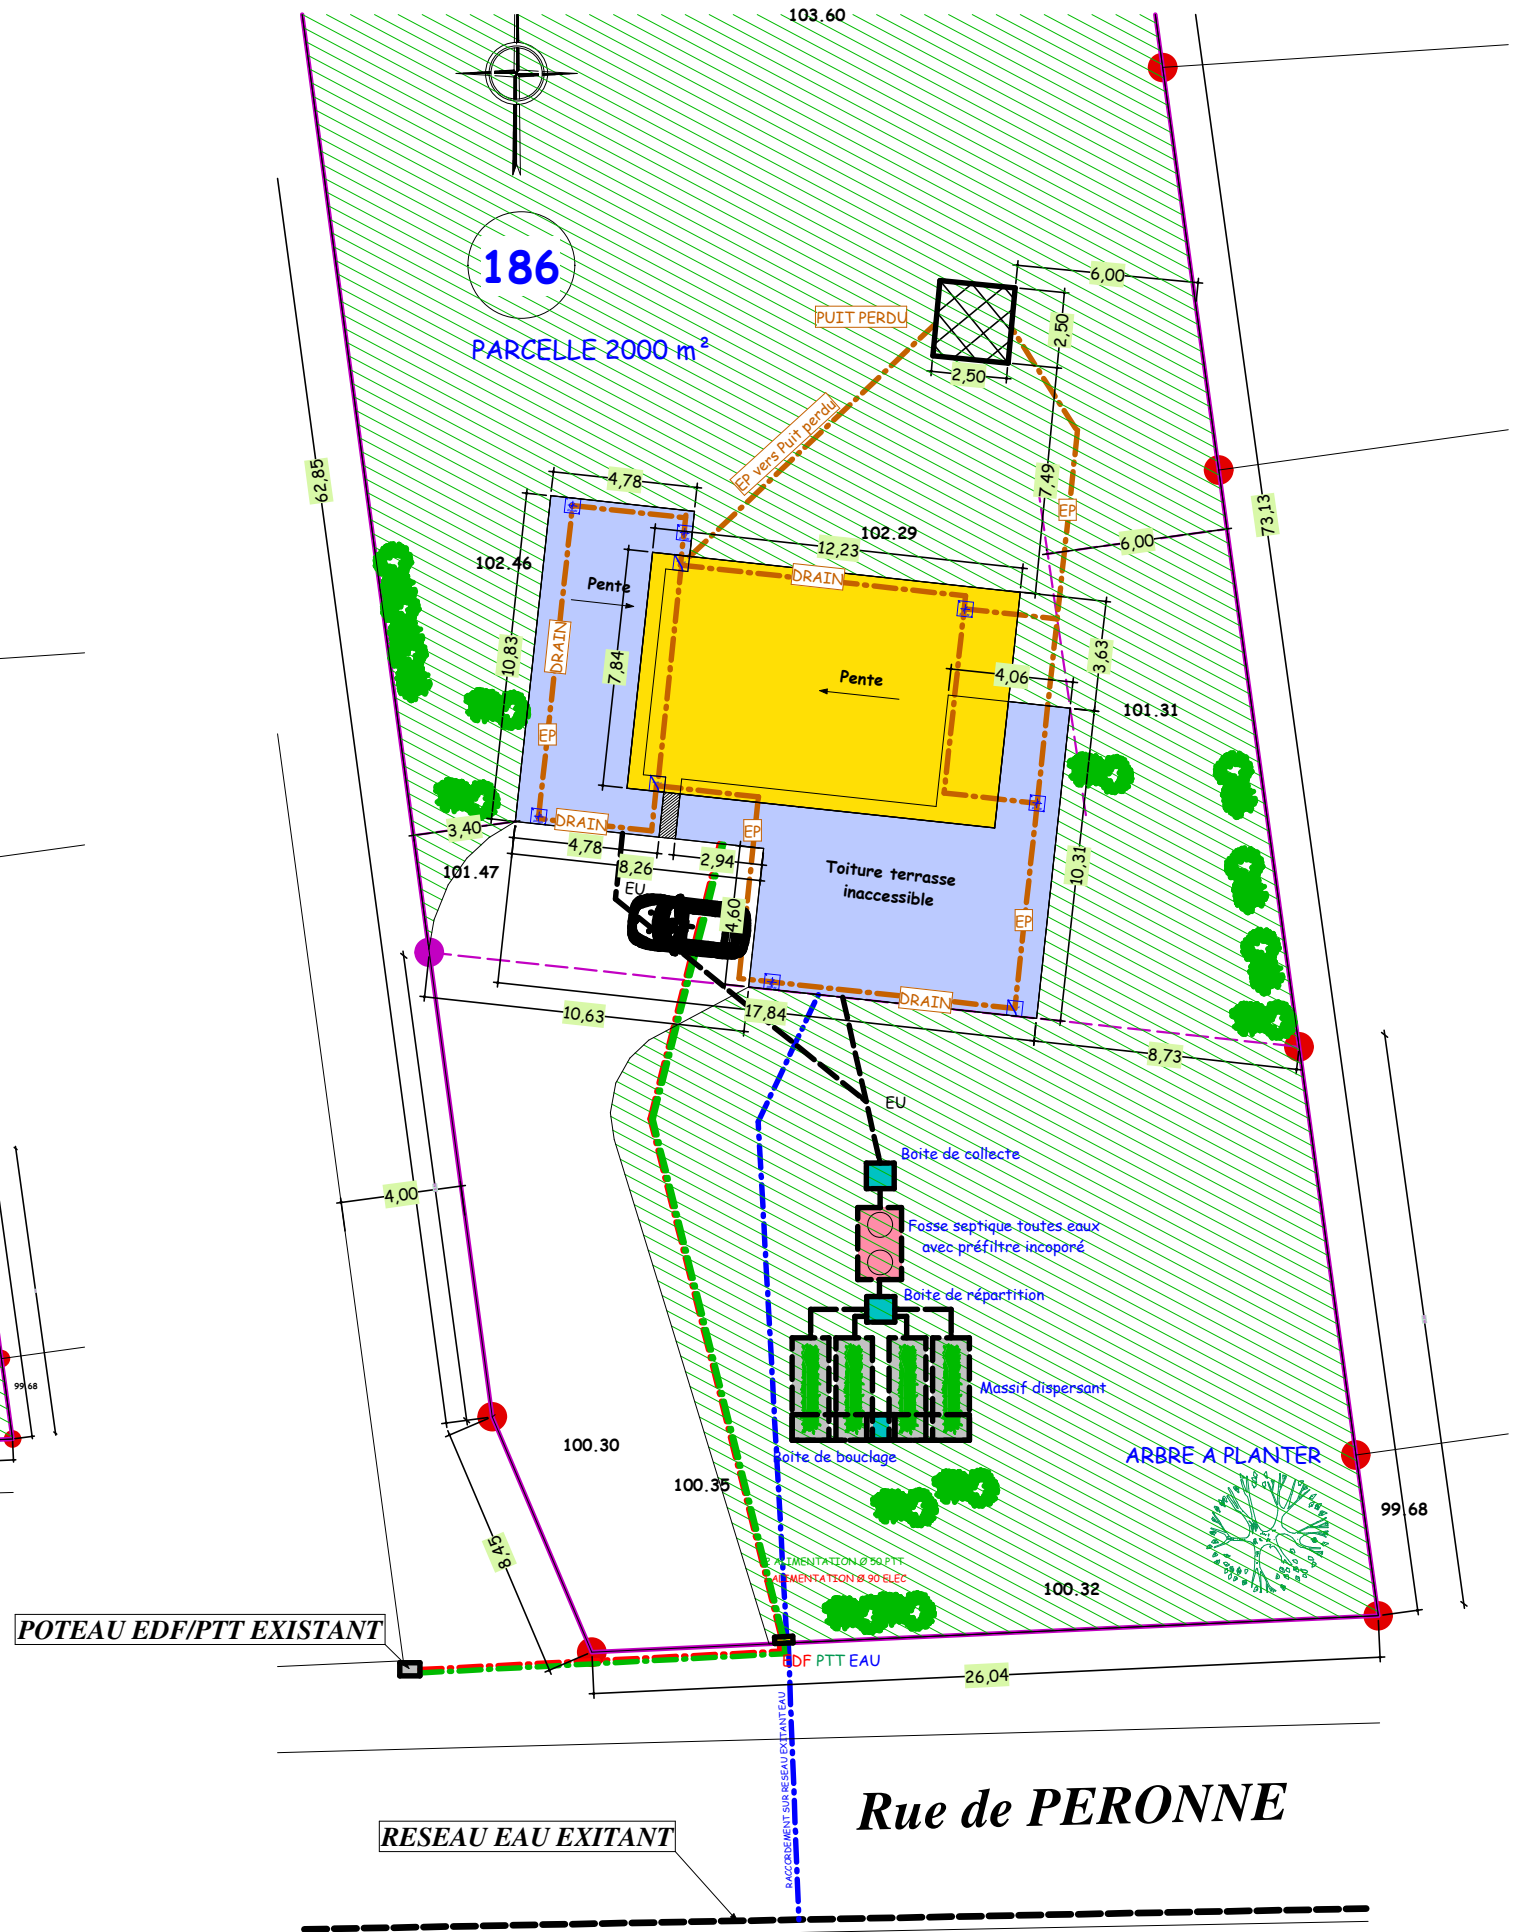

Ce Plan reste la propriété de Volumes & Plans, toutes reproduction ou copies est interdites.

MAITRE D'OUVRAGE	Mr COQUELLE - Rue du PERONNE - 80200 CARTIGNY	PERMIS DE CONSTRUIRE
CONSTRUCTION D'UNE MAISON INDIVIDUELLE		P.05 PC
VOLUMES & PLANS	VOLUMES & PLANS - RUE DES SABLES " La Clémentinière " - 44860 PONT SAINT MARTIN - 07 60 01 01 79	Echelle : 1/100 LE 16 FEV 2011