




Проект оружейного магазина "СТВОЛ"

Odessa 2021

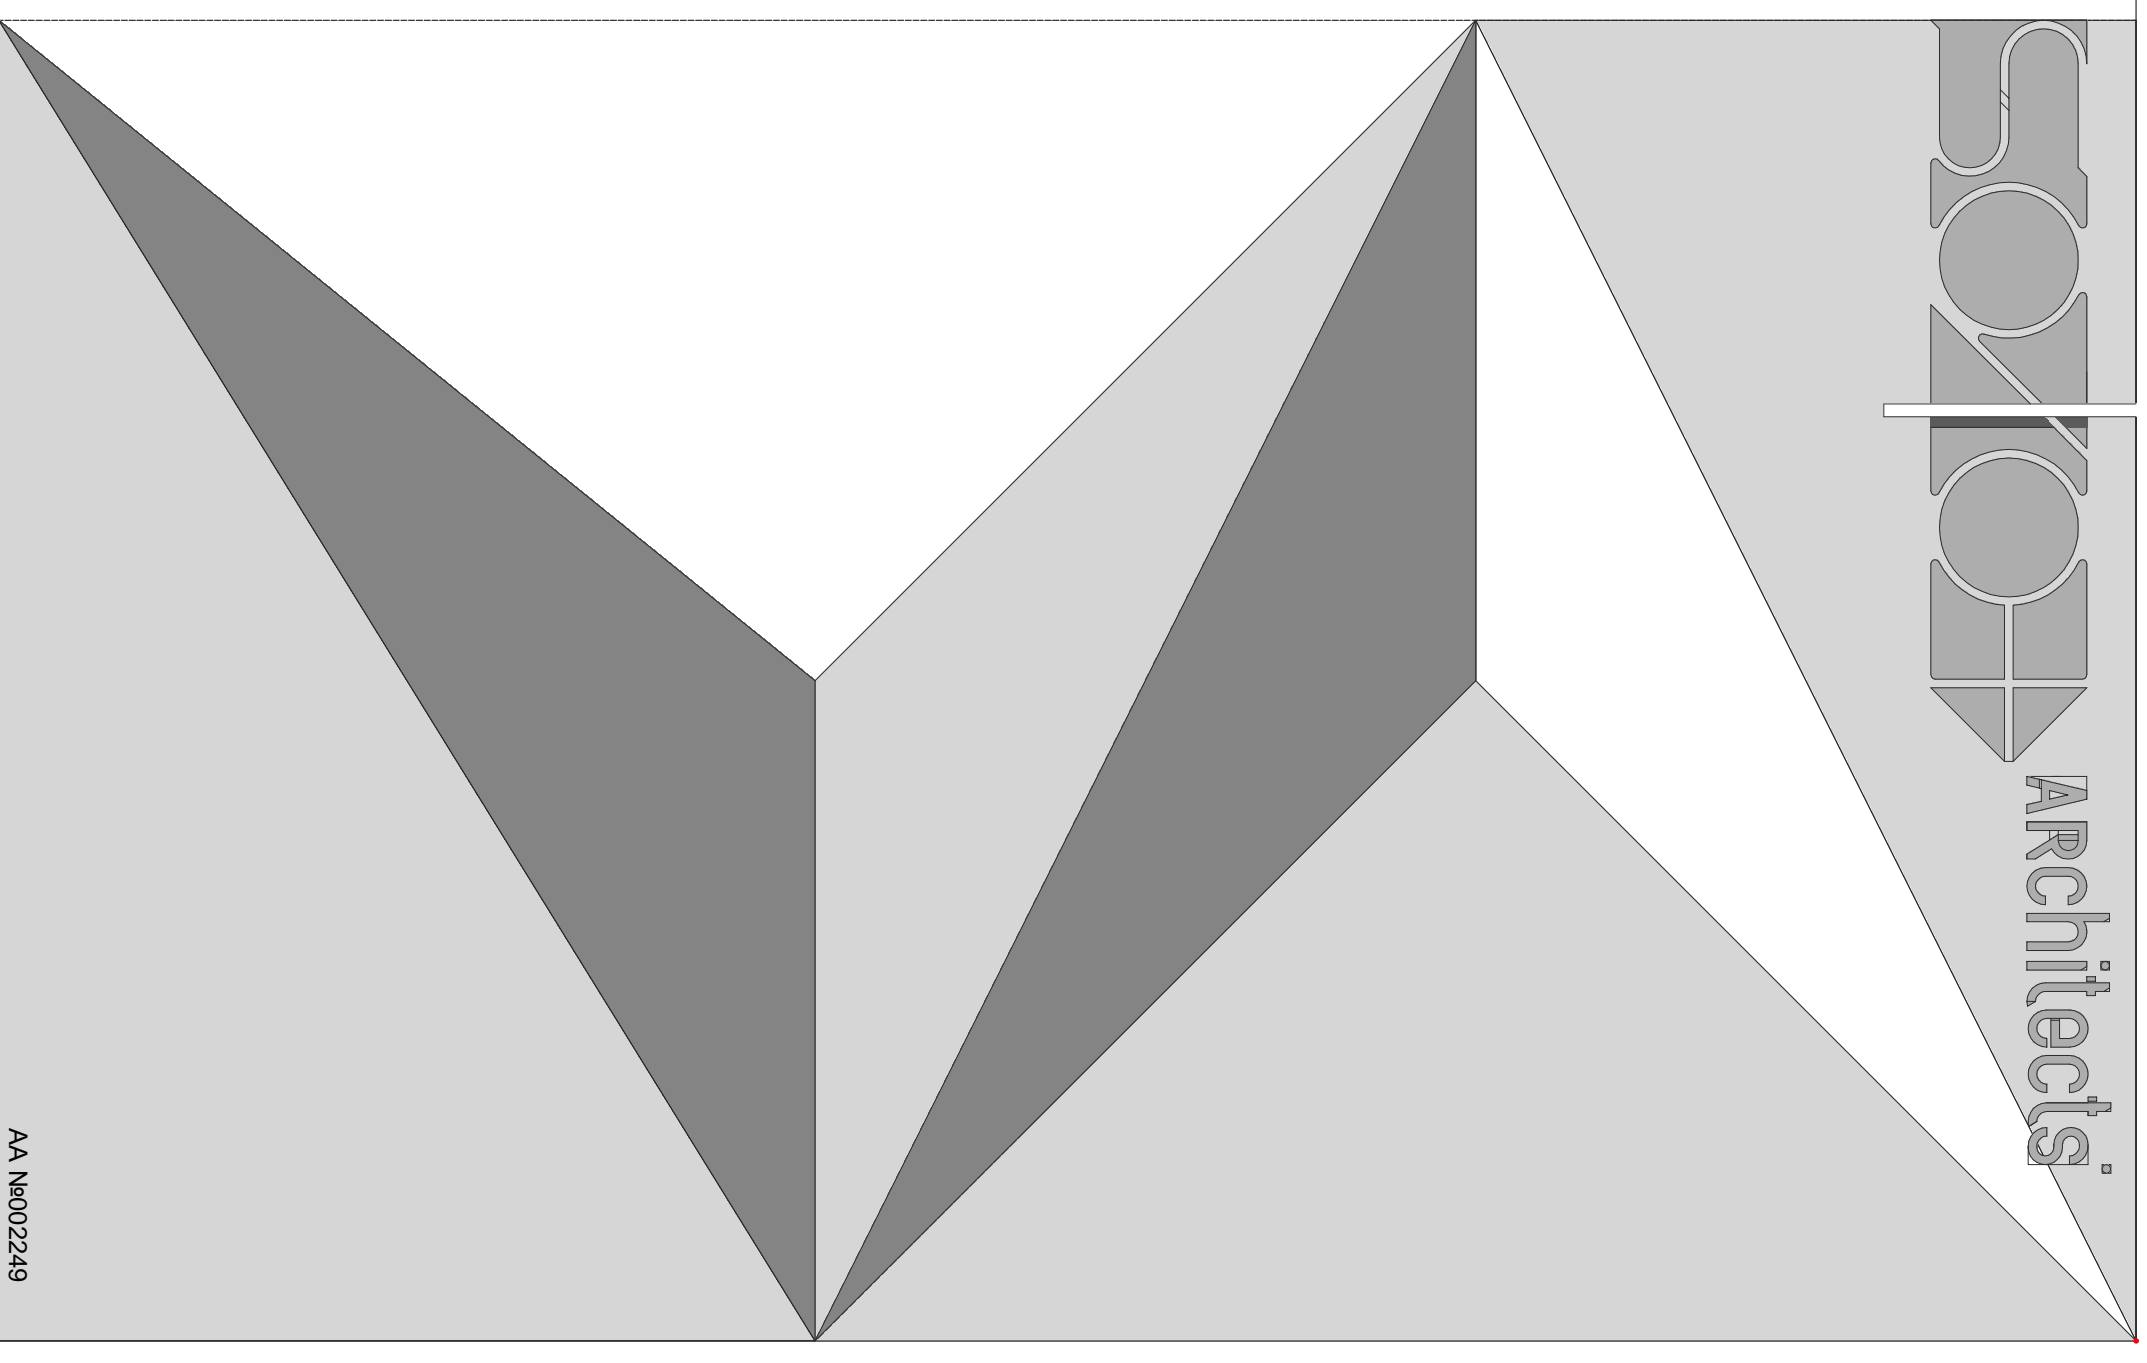



Общие данные, ведомость чертежей

№	Наименование чертежа	Примечания
1	Титульный лист	
2	Общие данные. Ведомость чертежей	
3	Эскизный план	
4	Обмерный план подвала М 1:100	
5	План реконструкции М 1:100	
6	План пола, маркировка развёрток М 1:100	
7	План плафона М 1:100	
8	План плафона расстановка осветительных приборов , группы освещения М 1:100	
9	План плафона , расстановка осветительных приборов М 1:100	
10	План пола, расстановка розеток и выключателей М 1:100	
11	Развёртки Ф,Н,Л,Ж	
12	Развёртки А,Е,Д	
13	Развёртка Н	
14	Общий вид прилавка торгового зала 2	
15	Витрина , общий вид	
16	Развёртки Ф,Л	
17	Витрина , общий вид	
18	Развёртки Ж,К	
19	Цветовой паспорт фасада	
20	Развёртки А,Е,Д	
21	Прилавок , общий вид	
22	План пола , расстановка мебели	
23	План плафона , принципиальная схема воздухопроводов	
24	План пола, расстановка сантехоборудования	
25	Ведомость отделки	
26	Ведомость заполнения дверных проёмов	
27		
28		

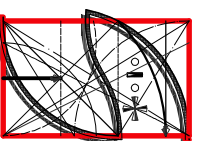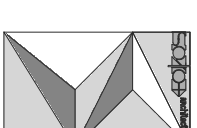

027-01-21-АС			
Проект реконструкции магазина: Киев Проспект Победы			
ГАП	Соловьев И.И.	2020	Общие данные, ведомость чертежей М 1:100
АРХ	Соловьева В.	2020	
АРХ	Гавриленков С.	2020	
АРХ	Боровых Т.	2020	
Стадия		Лист	Листов
ЭП		_2_	___
		АД №002249	



Эскизный план М:100

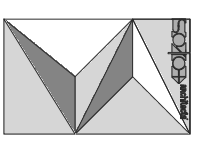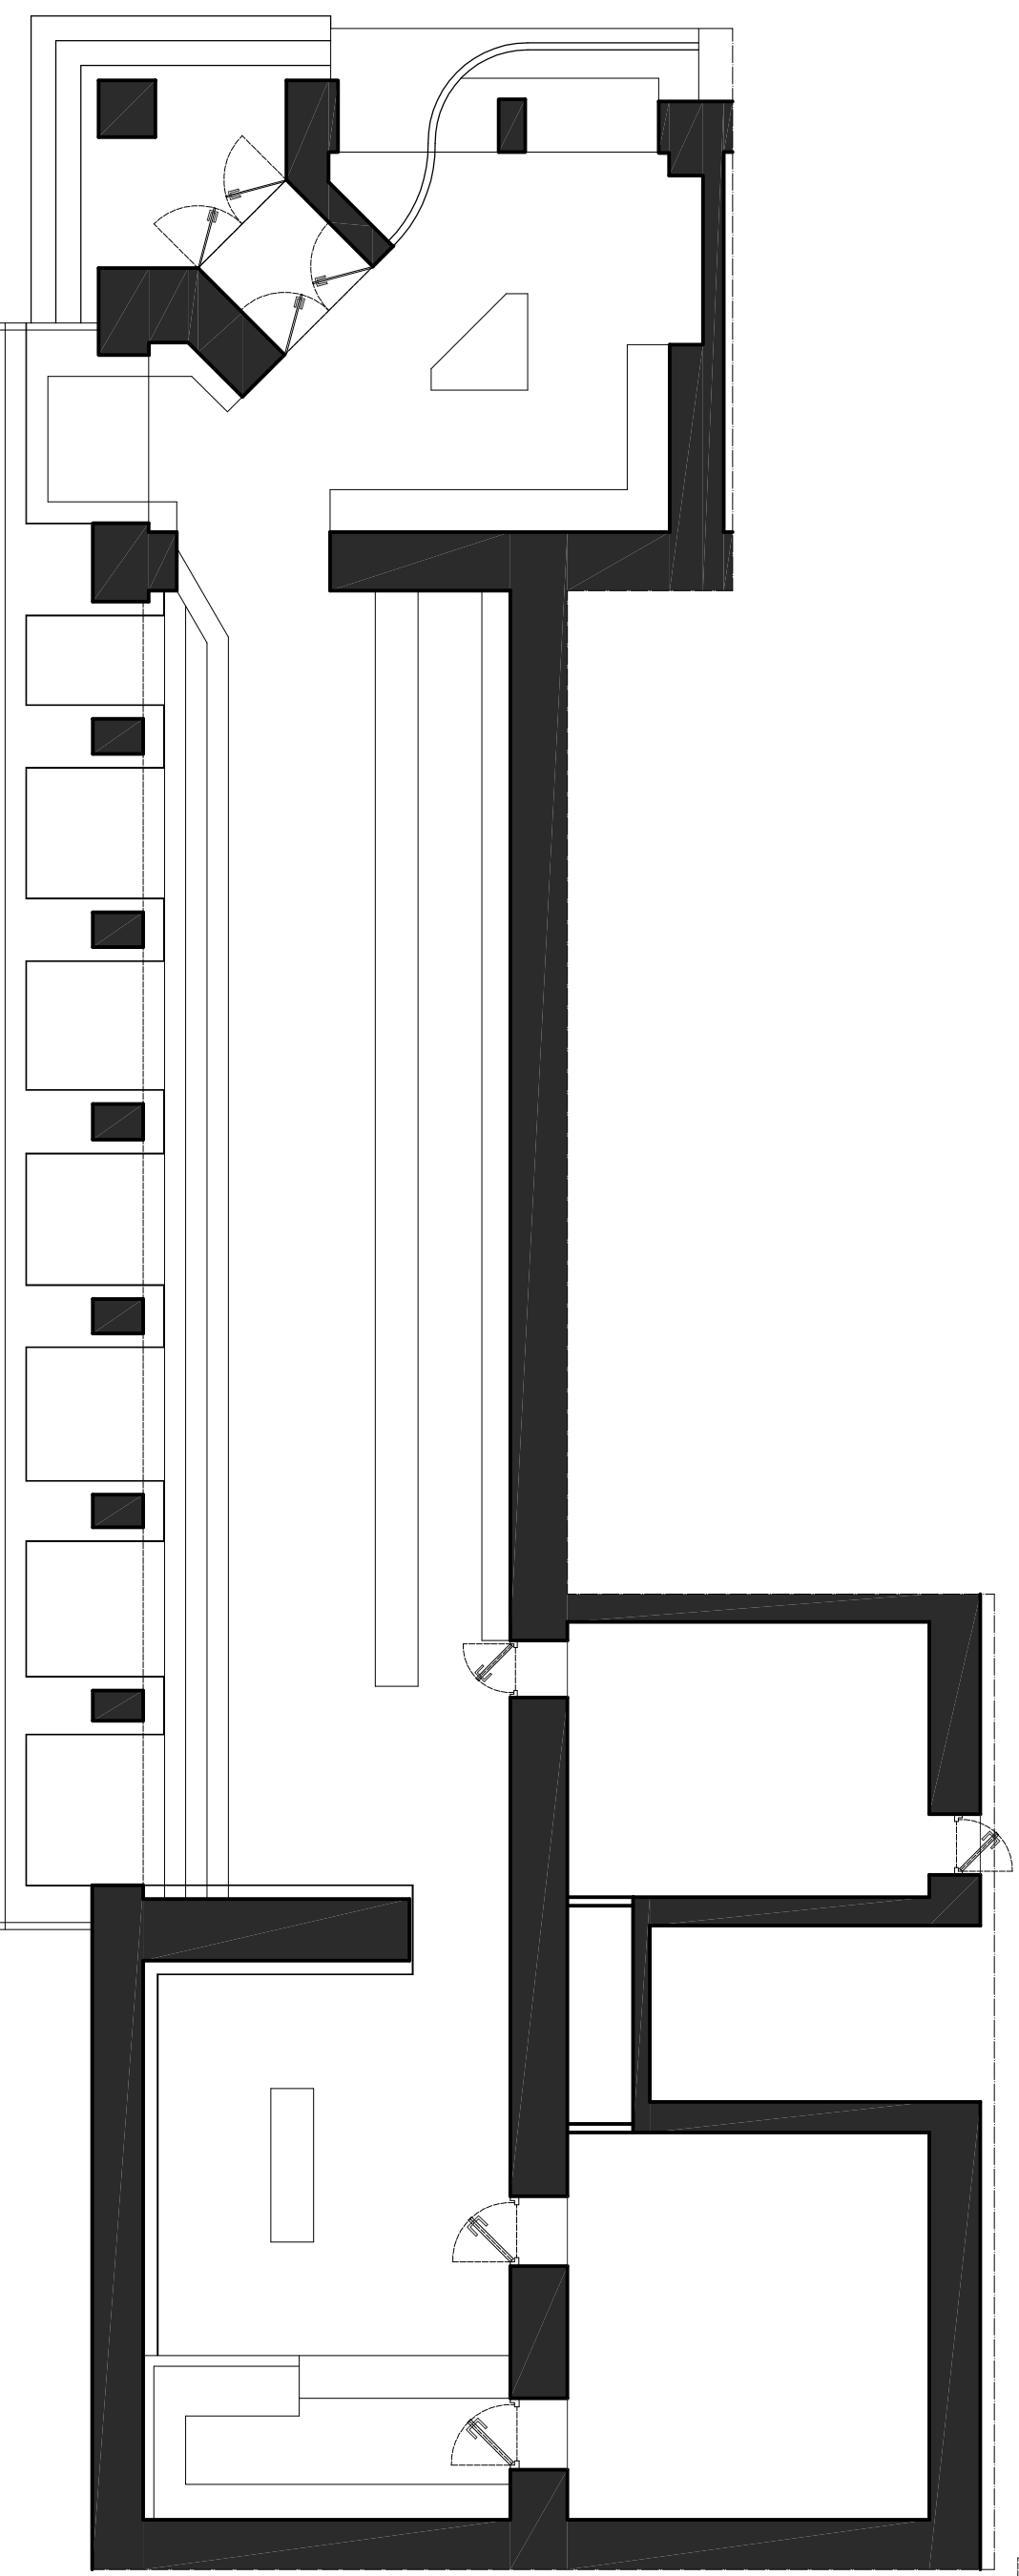



027-01-21-АС

Проект реконструкции магазина:
Киев Проспект Победы

ГАП	Соловьев И.И.		2020						
АРХ	Соловьева В.		2020						
АРХ	Гавриленков С.		2020						
АРХ	Боровых Т.		2020						
				Эскизный план			Стадия	Лист	Листов
				М 1:100			ЭП	_3	—

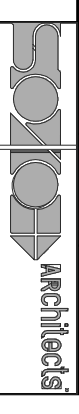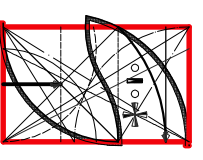


План пола, ВЫСОТНЫЕ ОТМЕТКИ ПЕРЕМЫЧЕК
 ДВЕРНЫХ ПРОЁМОВ, МАРКИРОВКА РАЗВЁРТКОВ
 М:100

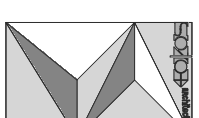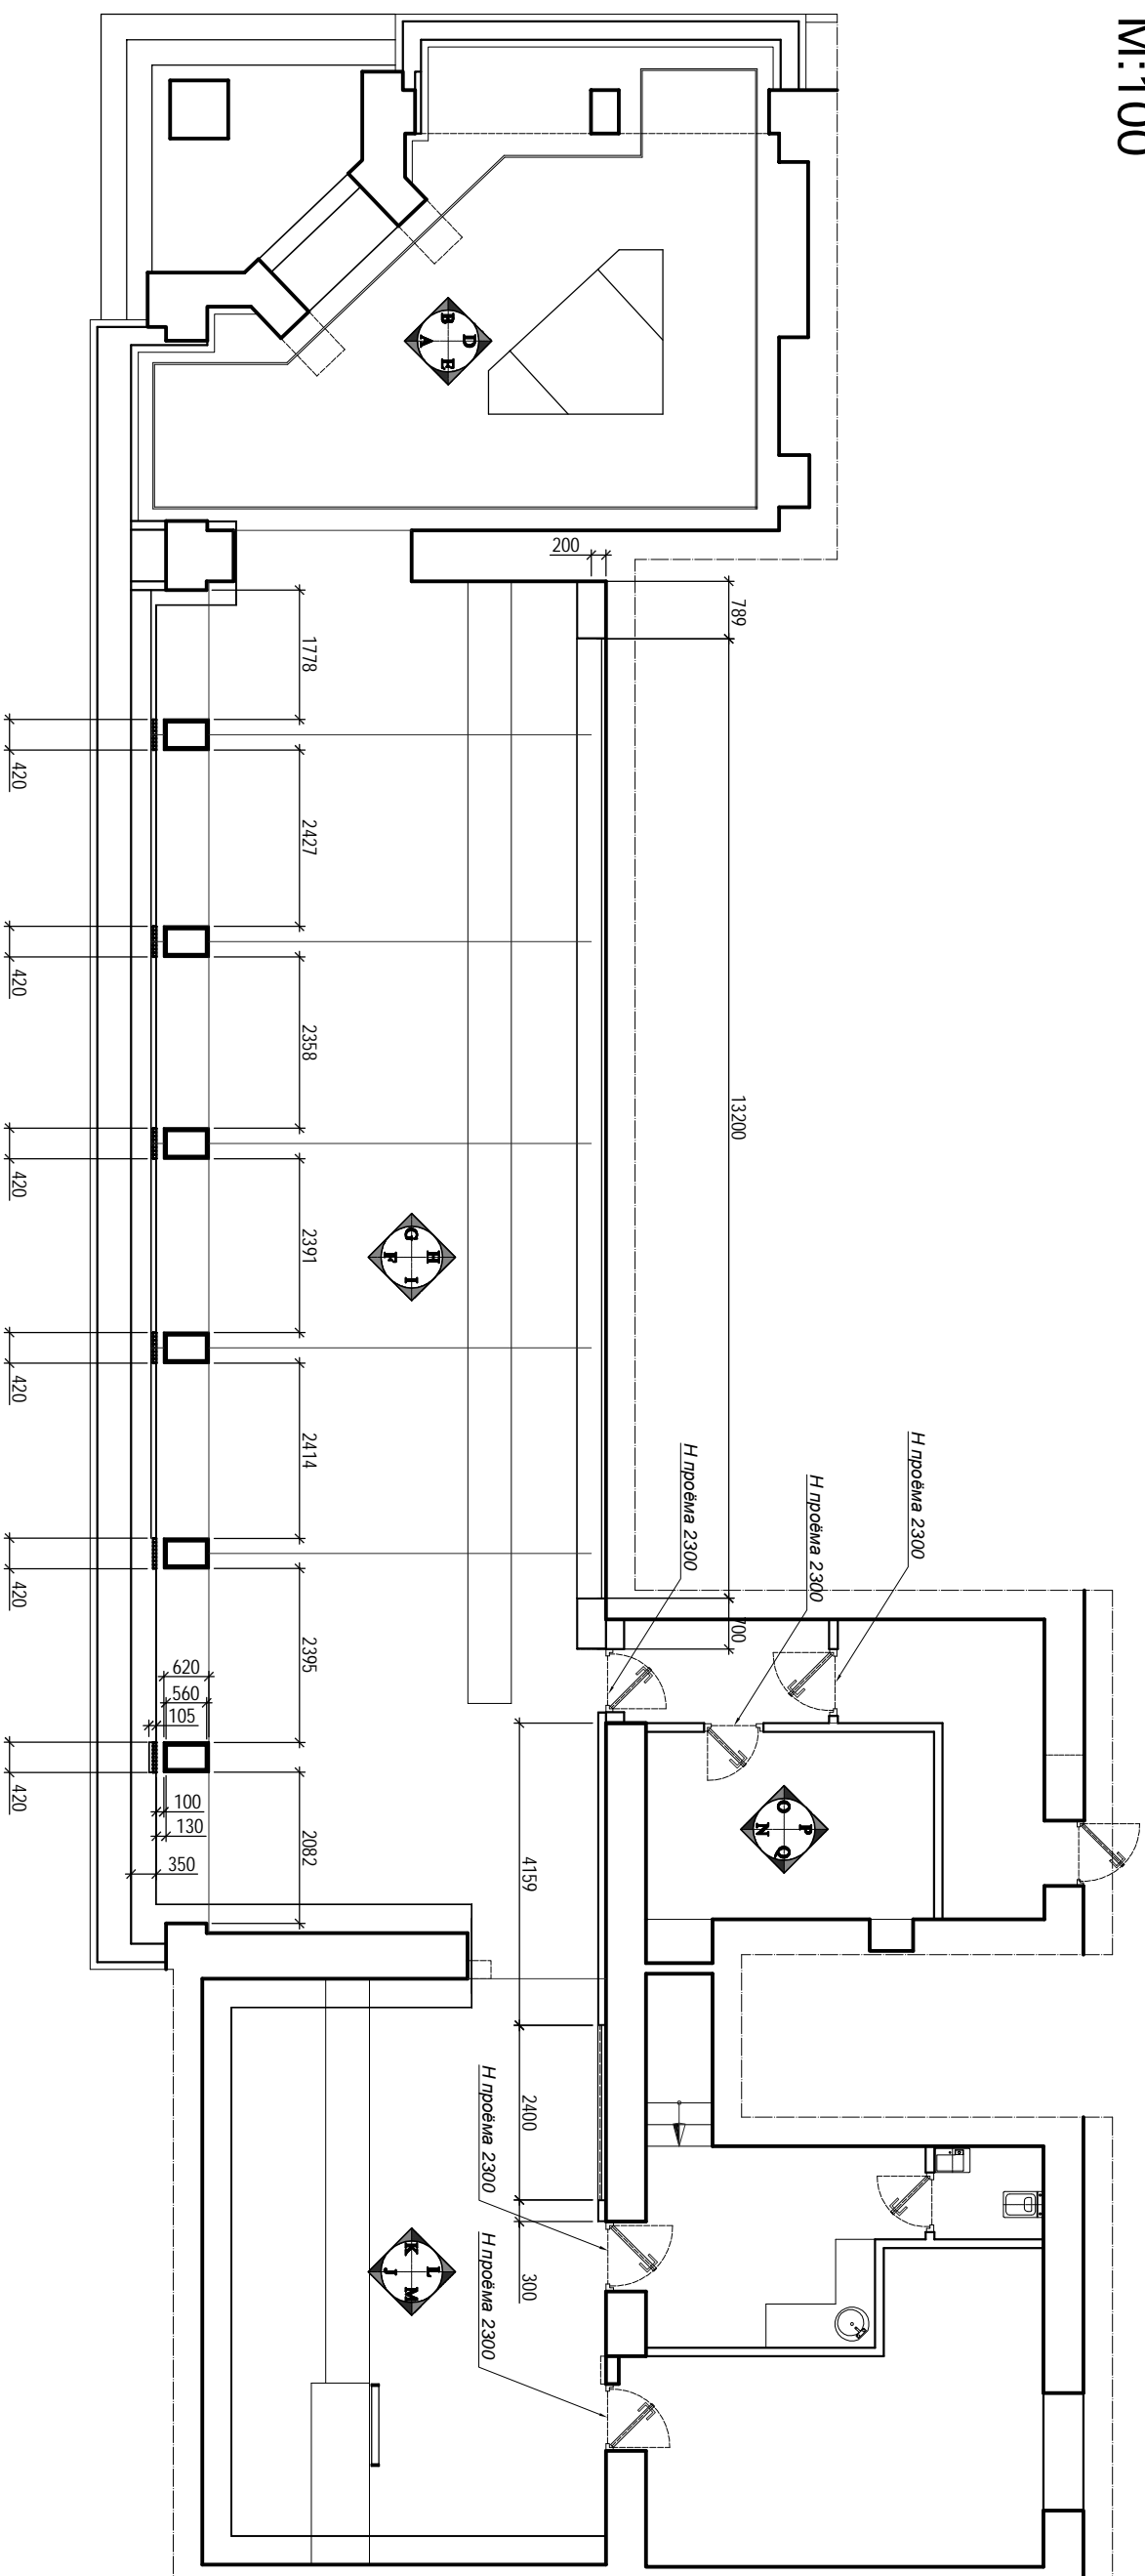


027-01-21-АС


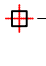



Проект реконструкции магазина:
 Киев Проспект Победы

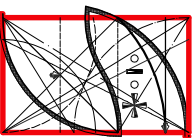
ГАП	Соловьев И.И.	2020			
АРХ	Соловьева В.	2020			
АРХ	Лавриченко С.	2020			
АРХ	Боровых Т.	2020			
План пола, маркировка развёрток					
М 1:100					
Стадия	Лист	Листов			
ЭП	6				

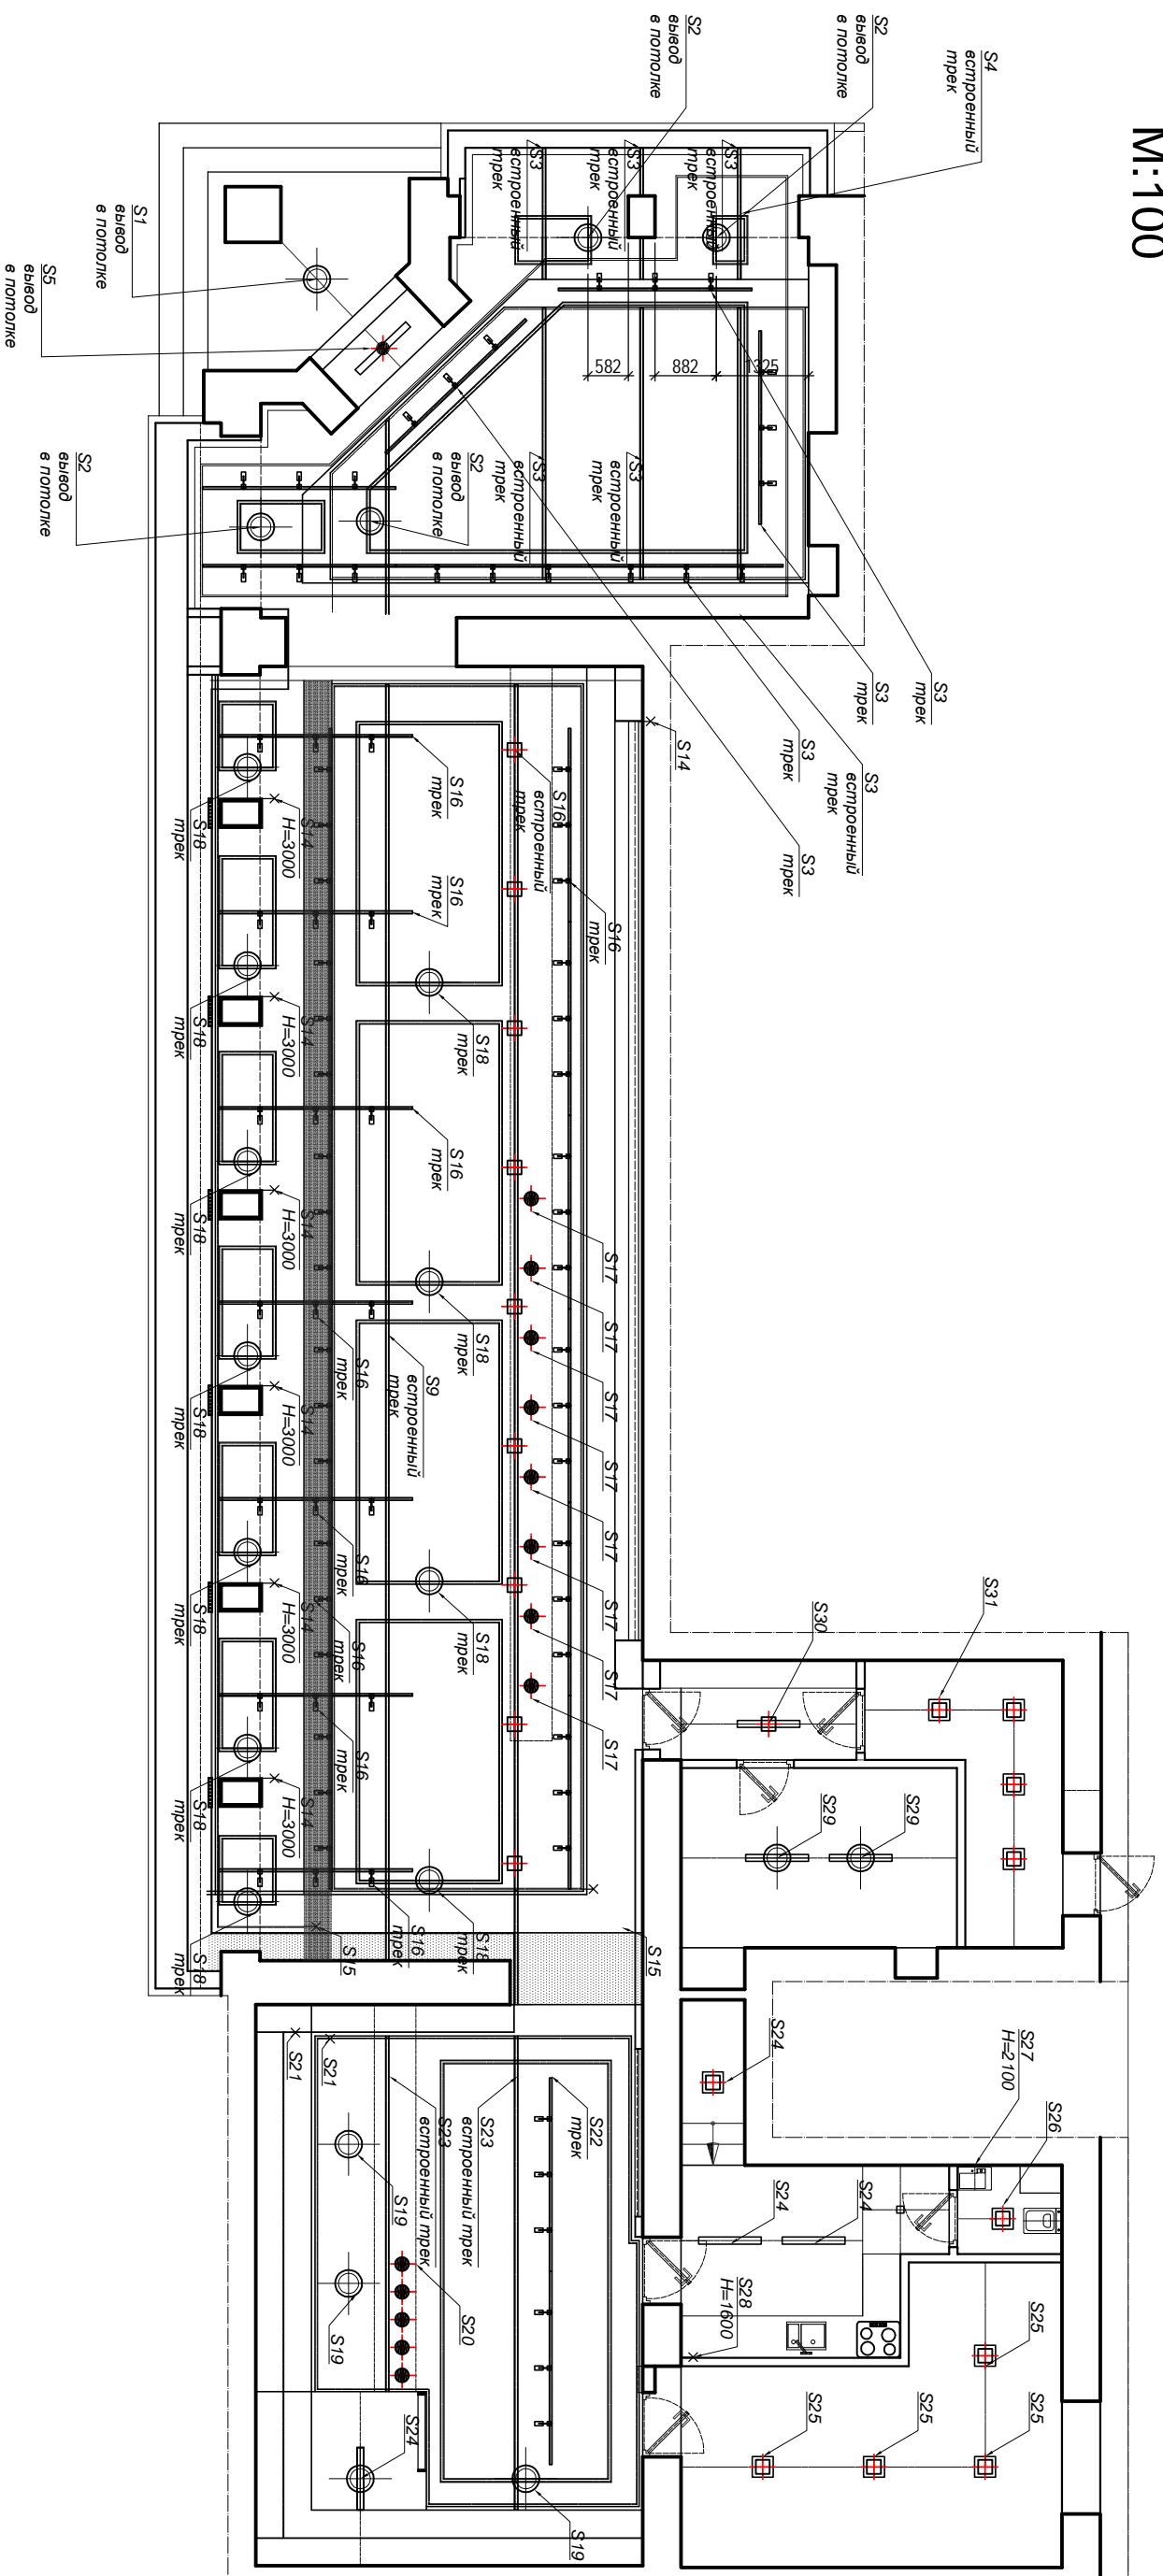

План план плафона. Расстановка осветительных приборов, группы освещения М:100

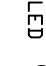


-  Люстра
-  Точечный светильник
-  Накладной светильник
-  Светодиодная подсветка
-  Светильник на треке

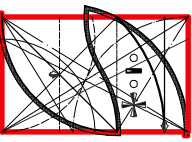



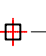



1. за отп. 0.000 на данном листе принята отп. нижней яранд перекрытия.
2. все размеры уточнить по месту.

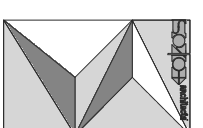027-01-21-АС			
Проект реконструкции магазина: Киев Проспект Победы			
ГАП	Соловьев И.И.	2020	
АРХ	Соловьева В.	2020	
АРХ	Гавриленков С.	2020	
АРХ	Боровых Т.	2020	
План плафона, расстановка осветительных приборов			
М 1:100			
Стадия	Лист	Листов	
ЭП	8	—	
Architects		АА №002249	

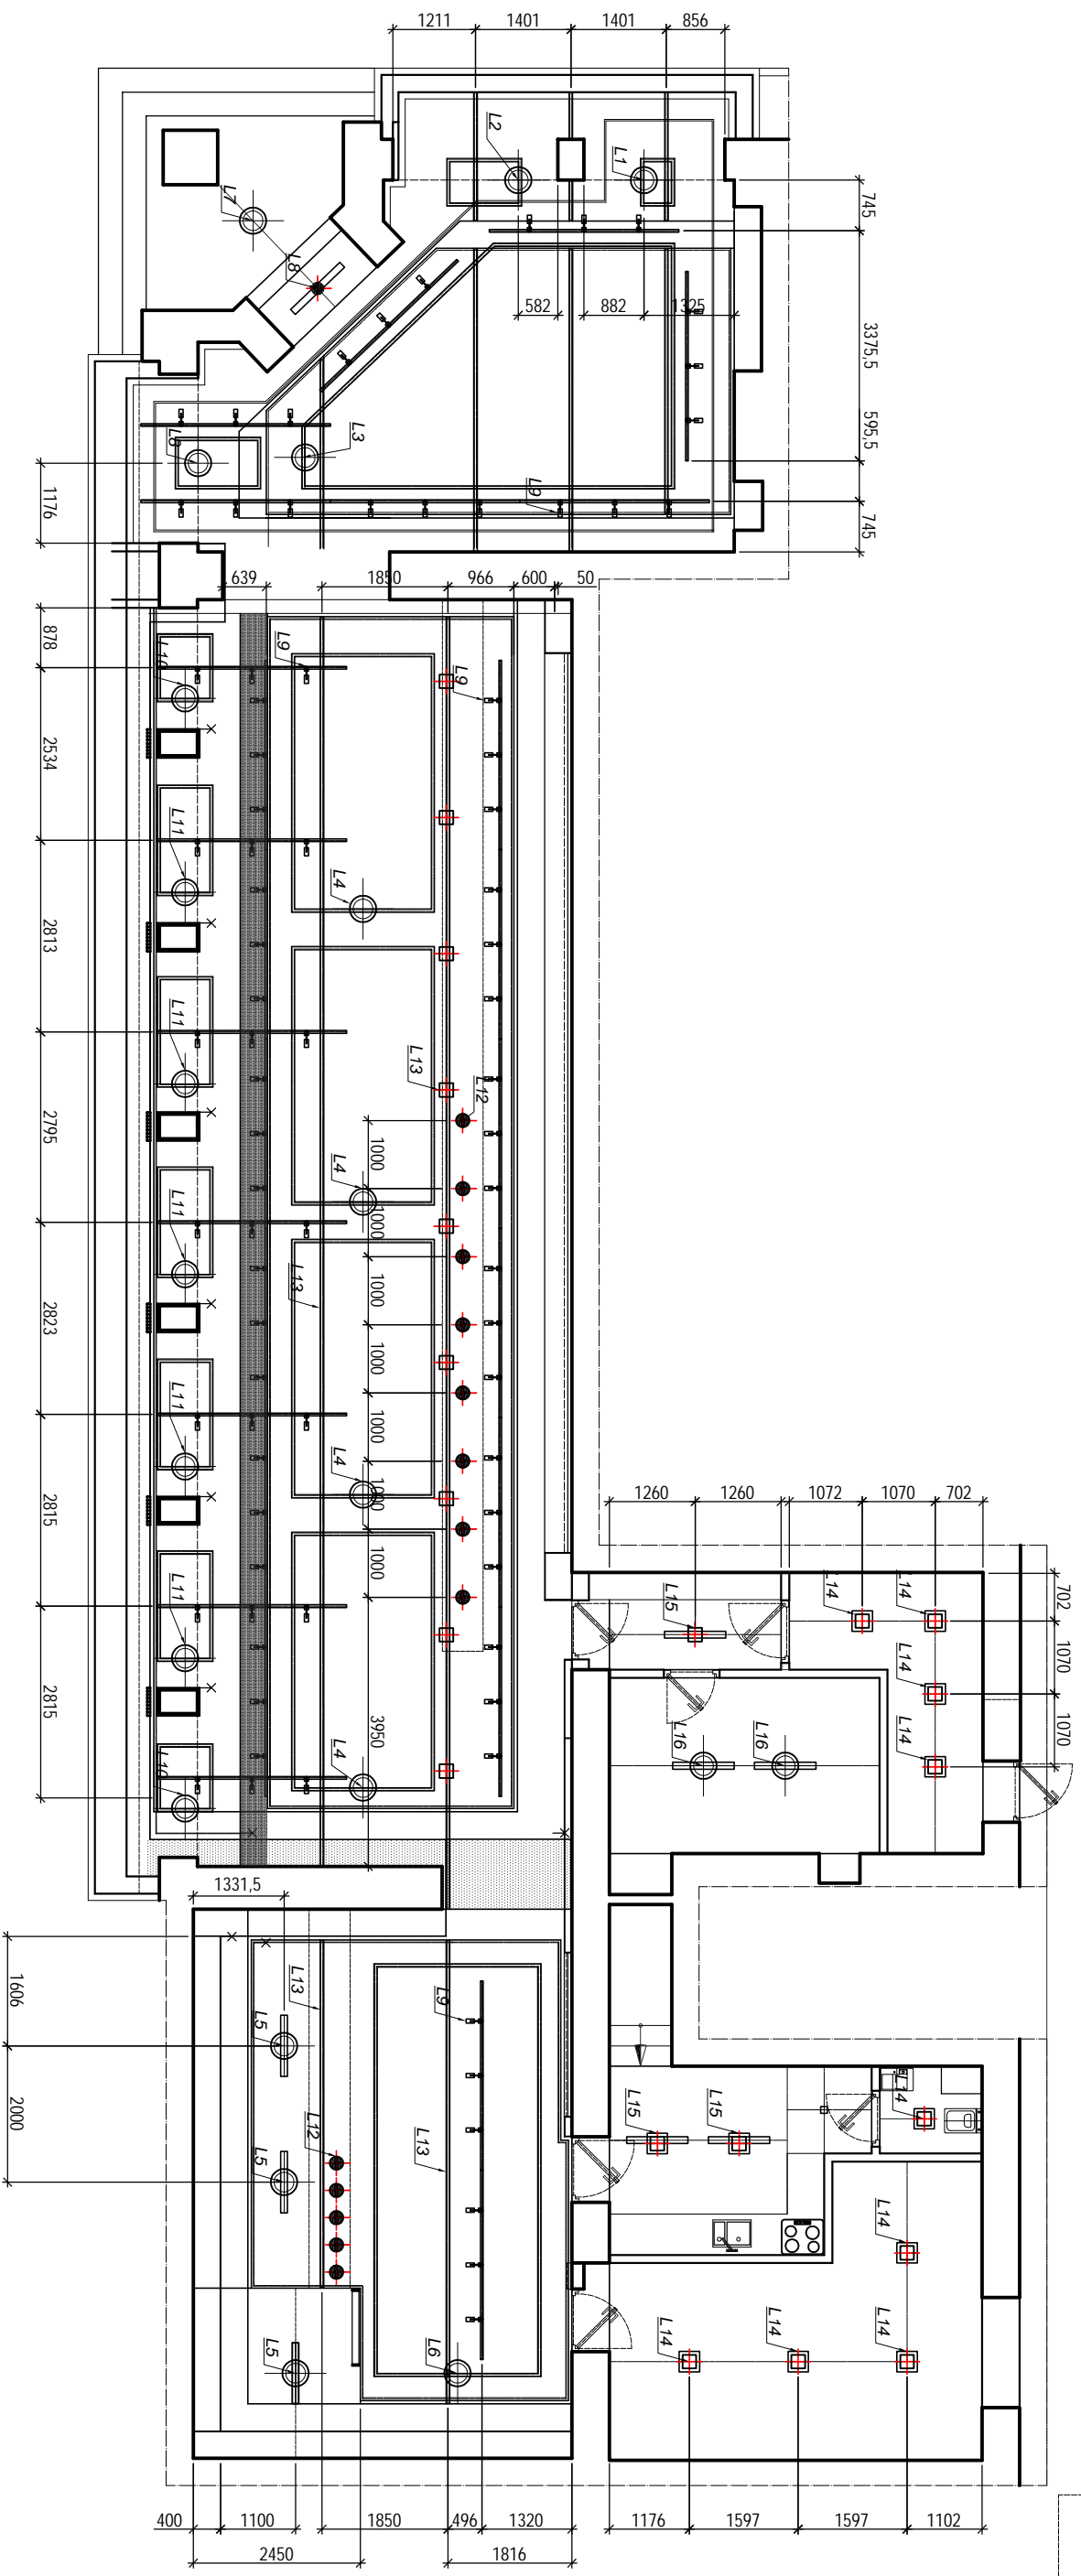



План план плафона. Расстановка и маркировка осветительных приборов, М:100




-  Люстра
-  Точечный светильник
-  Накладной светильник
-  Светодиодная подсветка
-  Светильник на треке

1. за отм. 0.000 на данном листе принята отм. нижней грани перекрытия.
2. все размеры уточнить по месту.

		027-01-21-АС	
Проект реконструкции магазина: Киев Проект Победы			
ГАП	Соловьев И.И.	2020	
АРХ	Соловьева В.	2020	
АРХ	Гавриленков С.	2020	
АРХ	Боровых Т.	2020	
План плафона, расстановка осветительных приборов		ЭП	9
М 1:100		Architects	
		АА №002249	

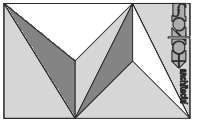
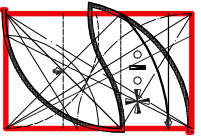


План пола, расстановка розеток и выключателей М:100

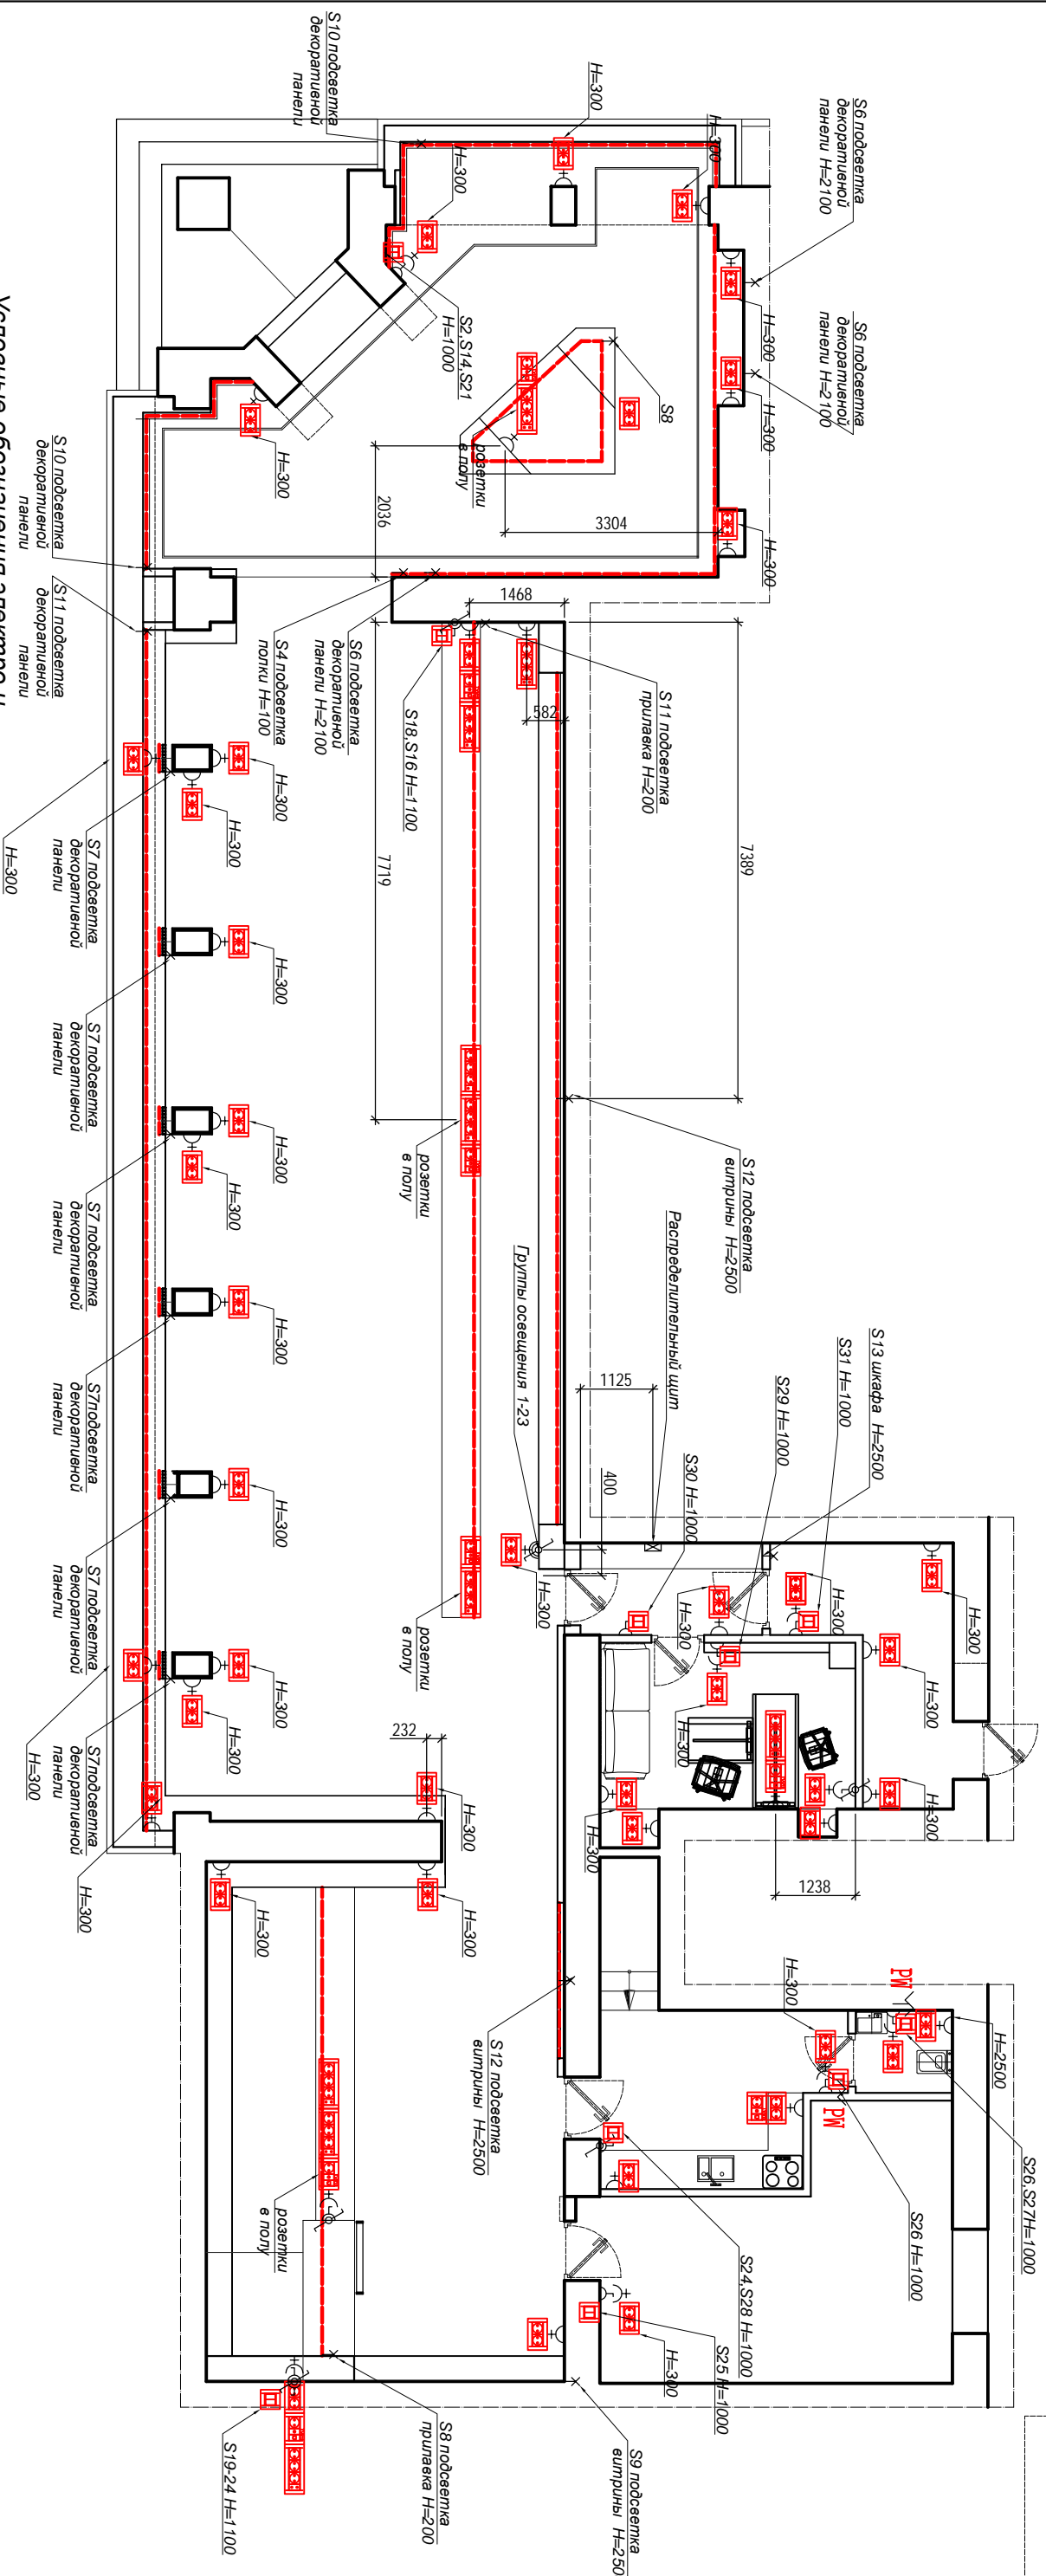

Условные обозначения электро и слаботочного оборудования:

- ⌋ Выключатель
- ⌋ Выключатель двойной
- ⌋ Выключатель тройной
- ⌋ Выключатель переходной
- ⌋ Эл. силовая розетка
- ⌋ Эл. силовая розетка 2х модульная
- ⌋ Вывод под бра, электропровод
- ⌋ Вывод под TV антенну
- ⌋ Управление вентилятором
- ⌋ Телефонная или интернет линия
- ⌋ Группа включения
- ⌋ S1* Группа включения дублирующая
- ⌋ L1 Маркировка светильника
- ⌋ TL Полотенцесушитель
- ⌋ Реультор теплого пола



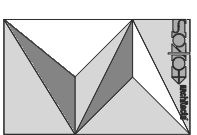
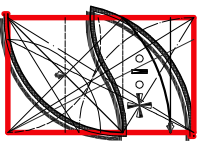


027-01-21-АС

Проект реконструкции магазина:
Киев Проспект Победы

ГАП	Соловьев И.И.	2020	Расстановка розеток и выключателей	М 1:100	Architects АА №002249
АРХ	Соловьева В.	2020			
АРХ	Гавриленков С.	2020			
АРХ	Боровых Т.	2020			


Развёртки Ф,Н,Л,ЖК М:100

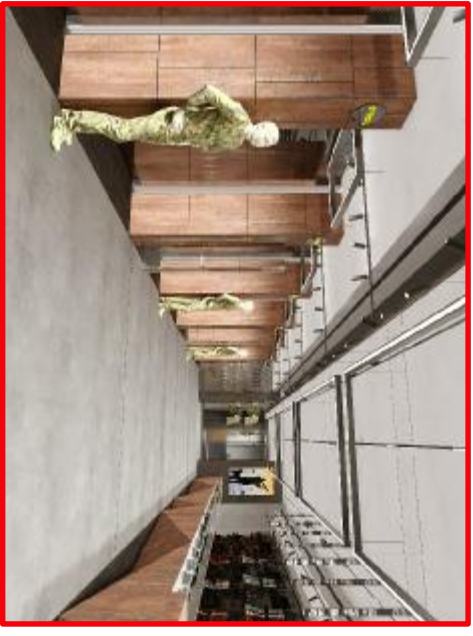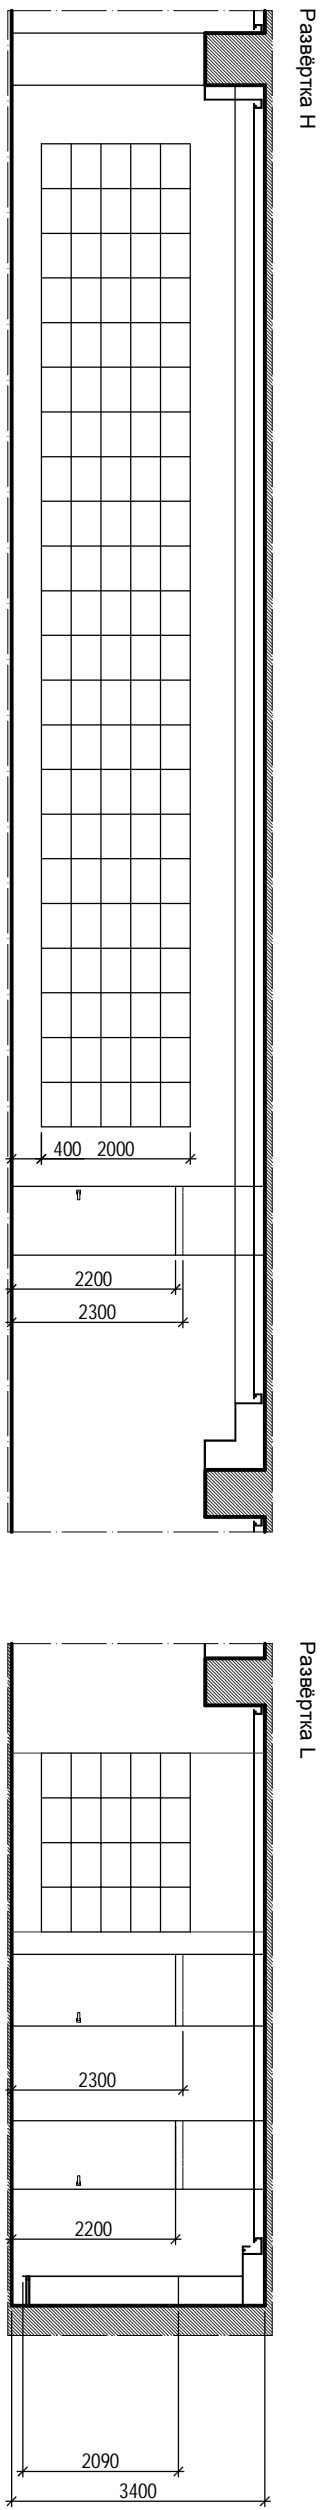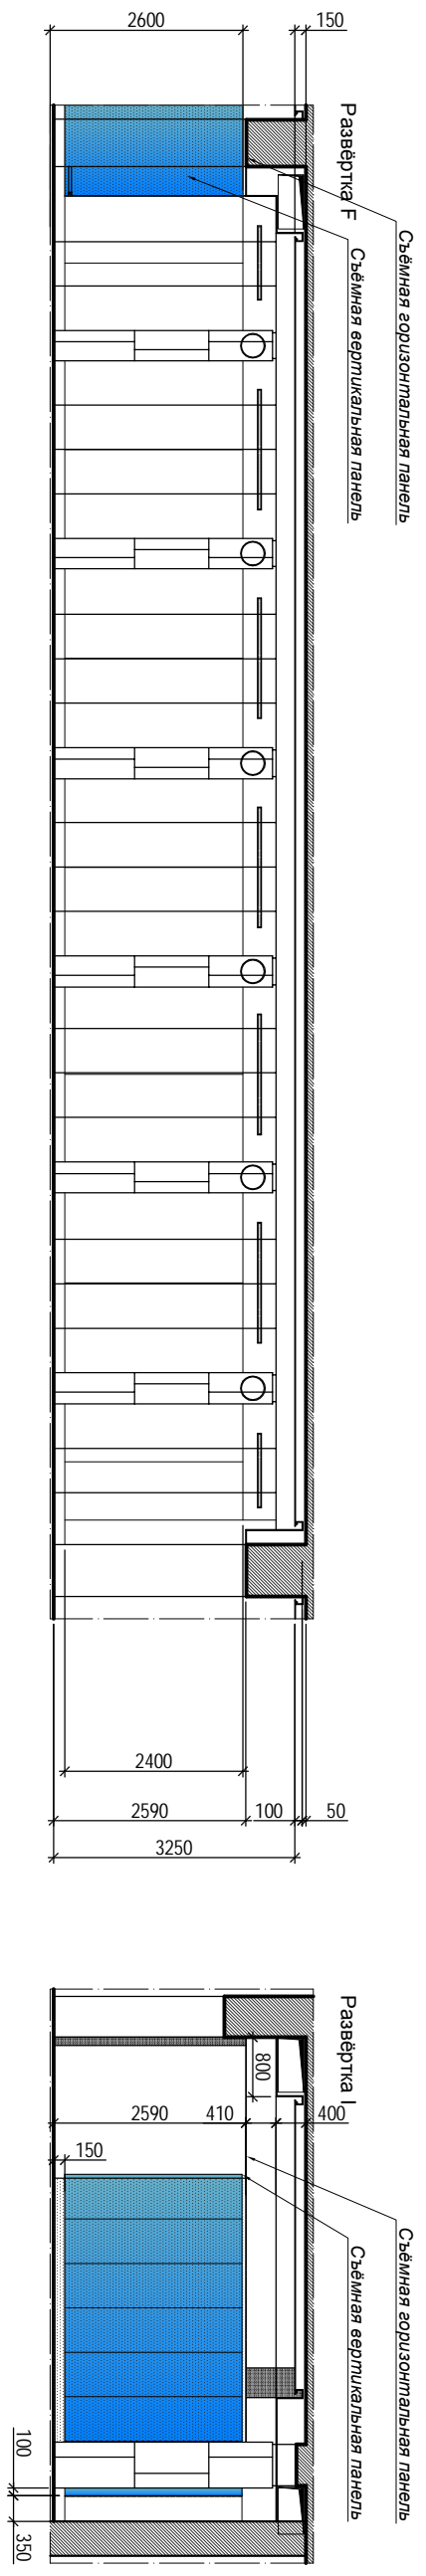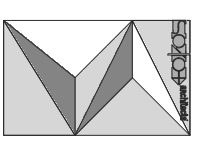


027-01-21-АС




Проект реконструкции магазина:
Киев Проектг Победь

Галл	Соловьев И.И.	2020	Развёртки Ф,Н,Л,ЖК	Стадия	Лист	Листов
арх	Соловьева В.	2020		ЭП	_11_	—
арх	Гавриленков С.	2020				
арх	Боровых Т.	2020				
М 1:100						
				Architects		
				АА №002249		


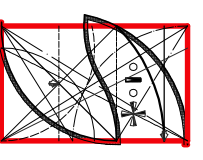


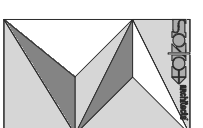



Развёртка Н

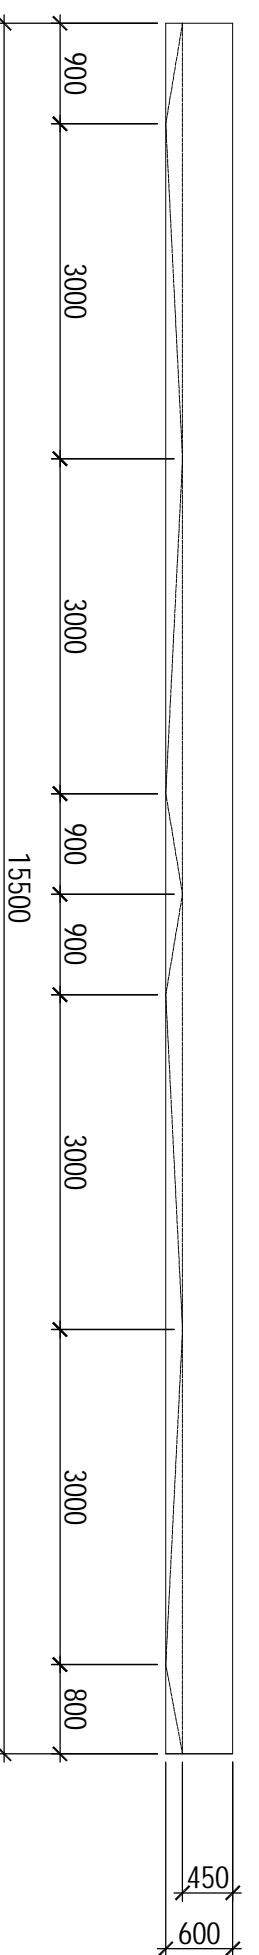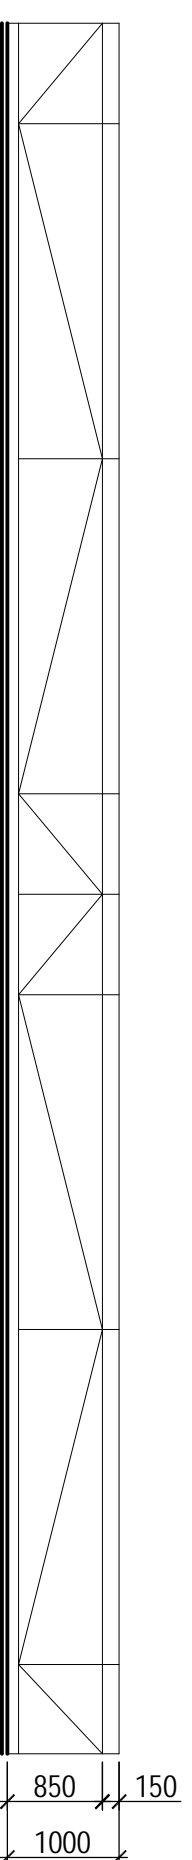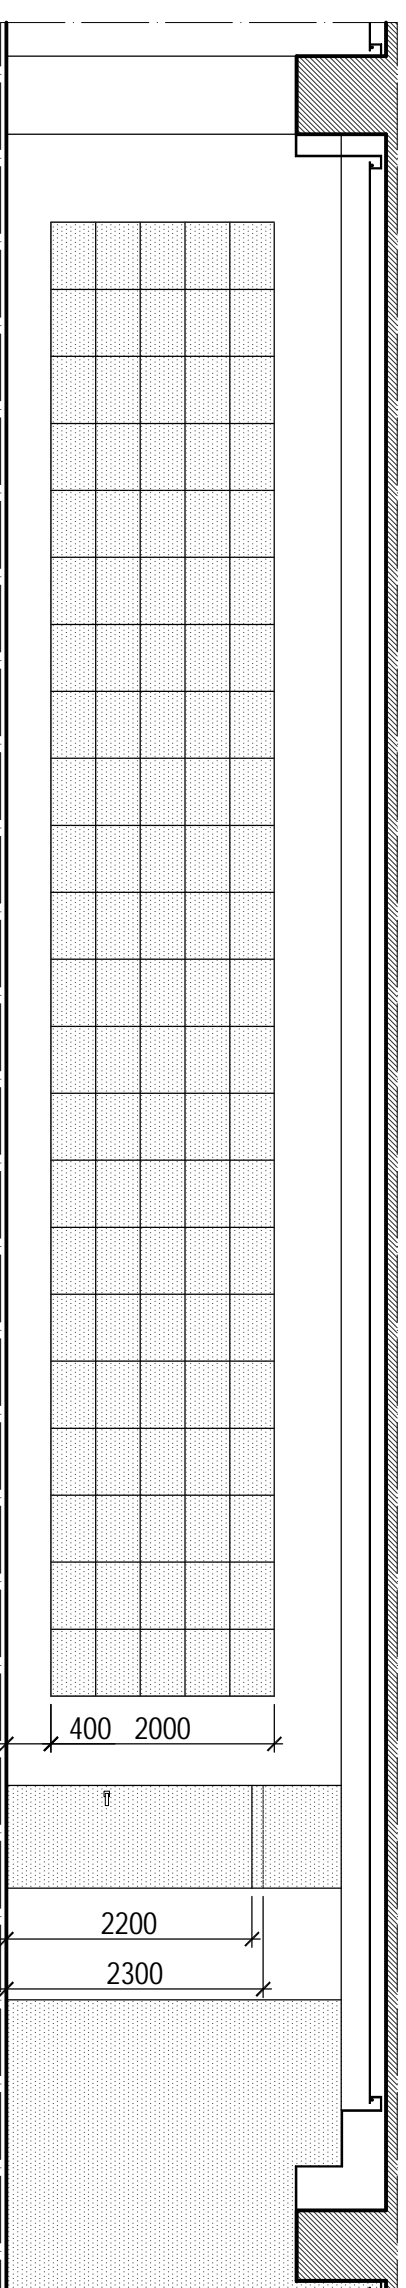


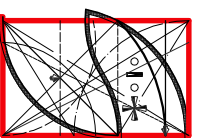
027-01-21-АС			
Проект реконструкции магазина: Киев Проект Победы			
Глп	Соловьев И.И.	2020	
арх	Соловьева В.	2020	
арх	Лавриченко С.	2020	
арх	Боровых Т.	2020	
Развёртки Н			
М 1:100			
Стадия	Лист	Листов	
ЭП	_13_	—	




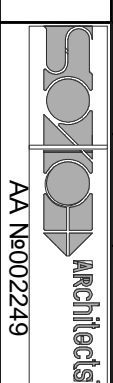
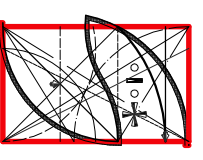


Витрина , ОБЩИЙ ВИД

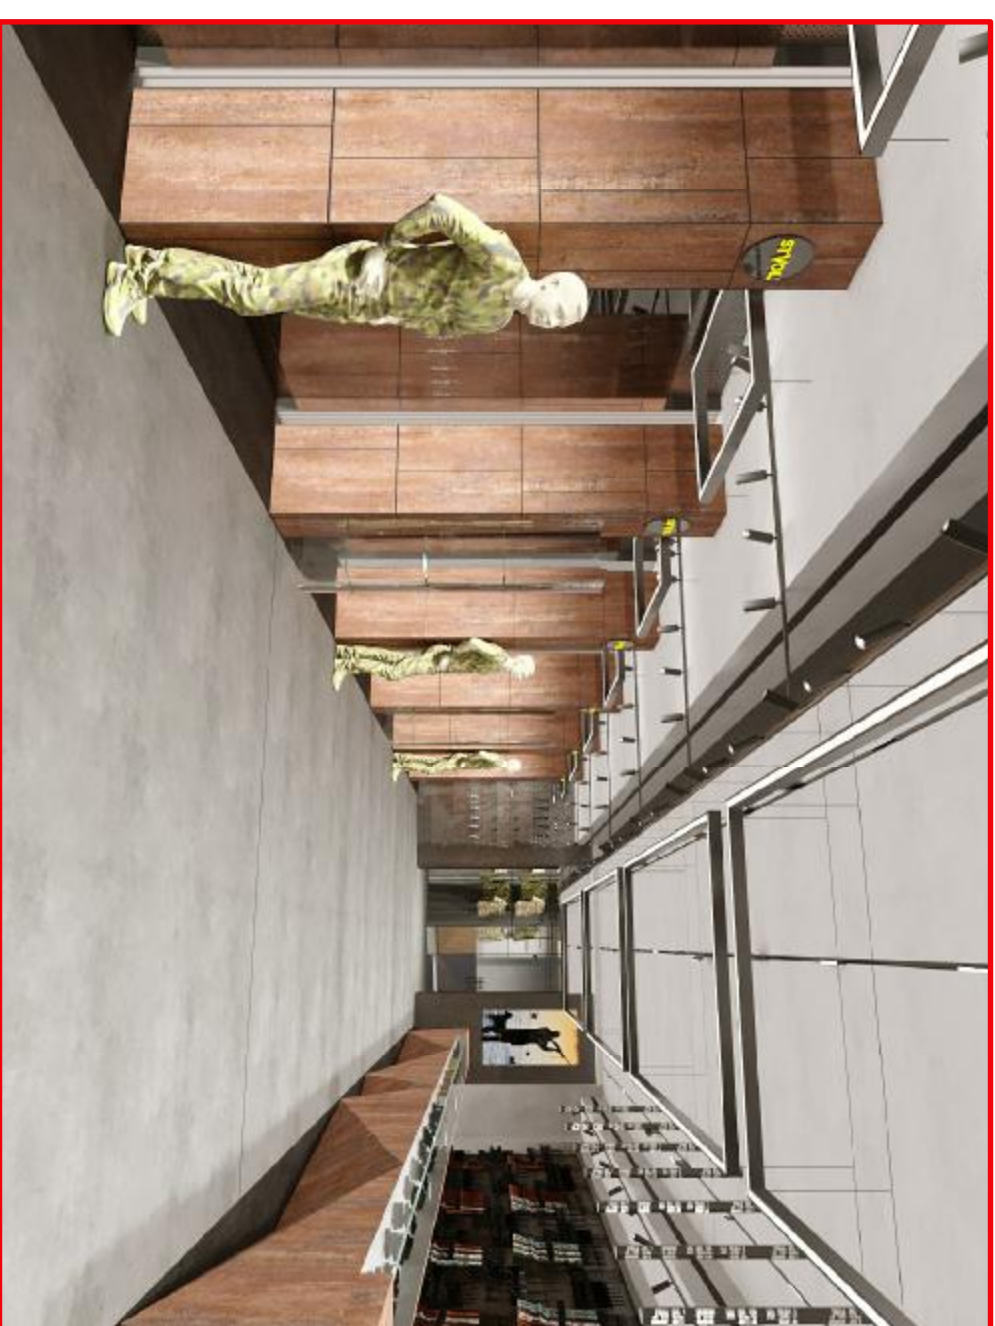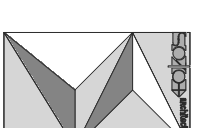

021-01-21-АС			
Проект реконструкции магазина: Киев Проспект Победы			
Галп	Соловьев И.И.	2020	
АРХ	Соловьева В.	2020	
АРХ	Гавриленков С.	2020	
АРХ	Боровых Т.	2020	
Витрина , общий вид			
М 1:100			
Стадия	Лист	Листов	
ЭП	_15_	—	
 SOYKON Architects АА №002249			



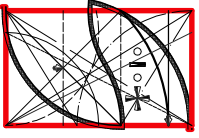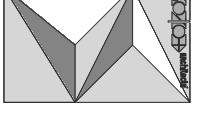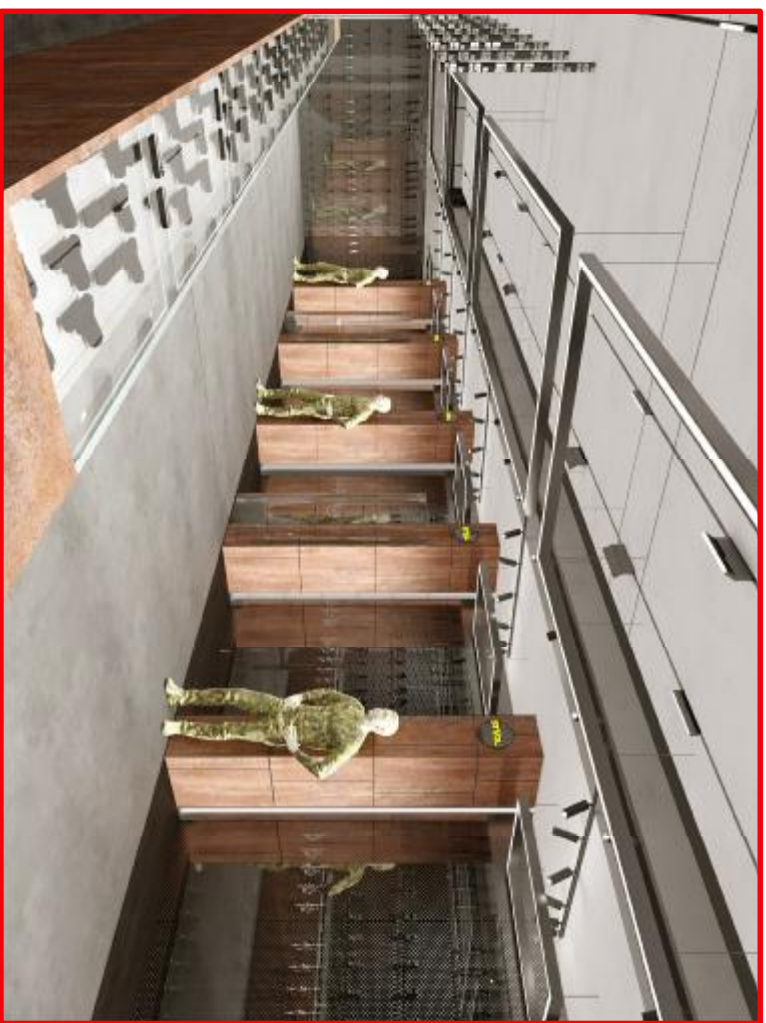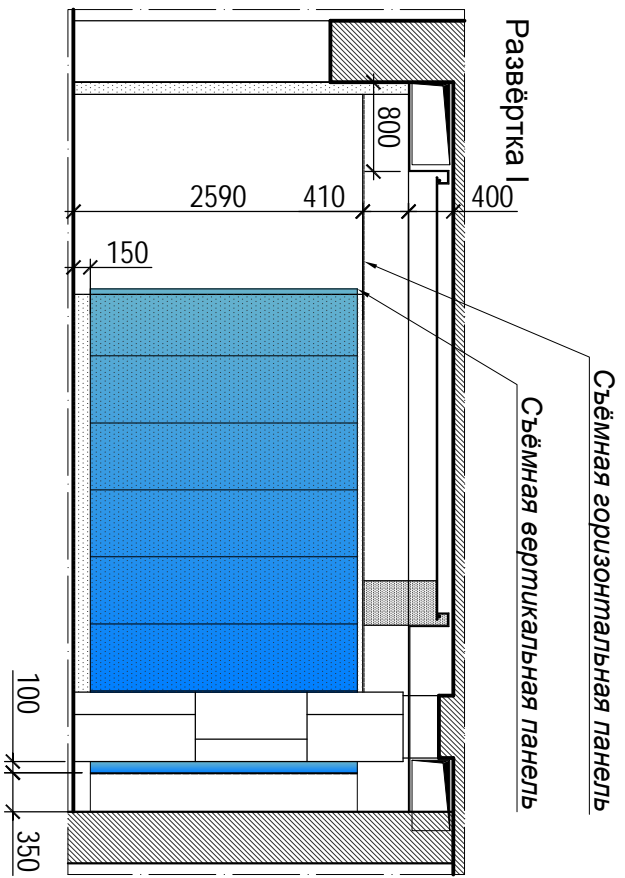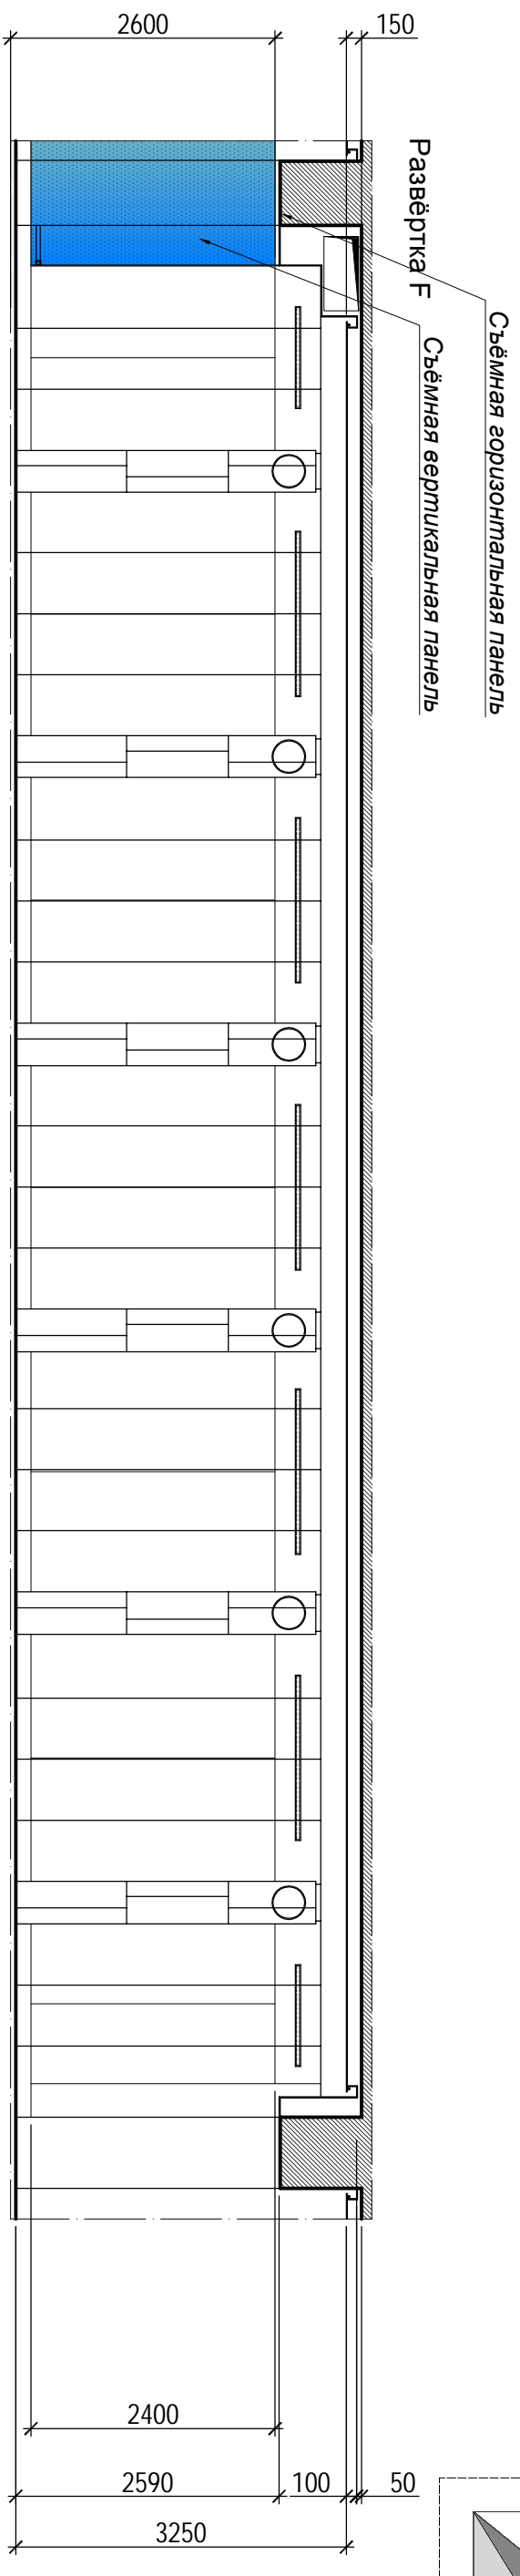

027-01-21-АС

Проект реконструкции магазина:
Киев Проект Победы

Глп	Соловьев И.И.	2020
арх	Соловьева В.	2020
арх	Лавриченко С.	2020
арх	Боровых Т.	2020

Развёртки F, I


М 1:100


Стадия	Лист	Листов
ЭП	_16_	—





AA №002249

Витрина , ОБЩИЙ ВИД

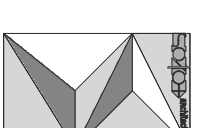


027-01-21-АС			
Проект реконструкции магазина: Киев Проспект Победы			
ГАП	Соловьев И.И.	2020	
АРХ	Соловьева В.	2020	
АРХ	Гавриленков С.	2020	
АРХ	Боровых Т.	2020	
Витрина , общий вид		ЭП	_17_
М 1:100			
		Архитекты	
		АА №002249	






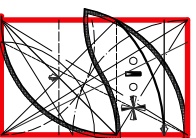


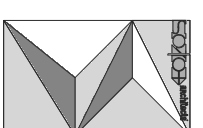

Развёртка J

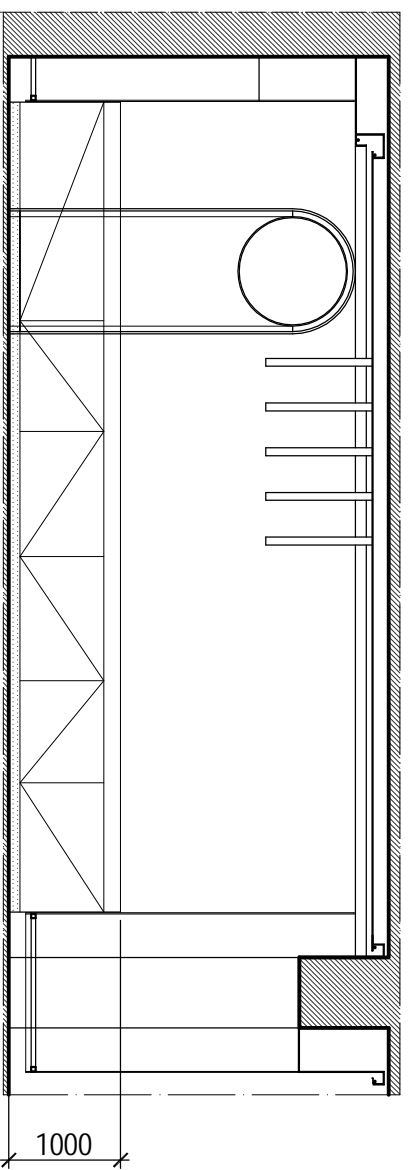

Развёртка K

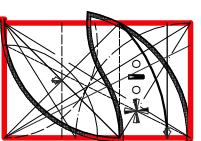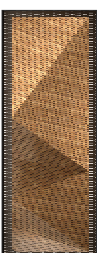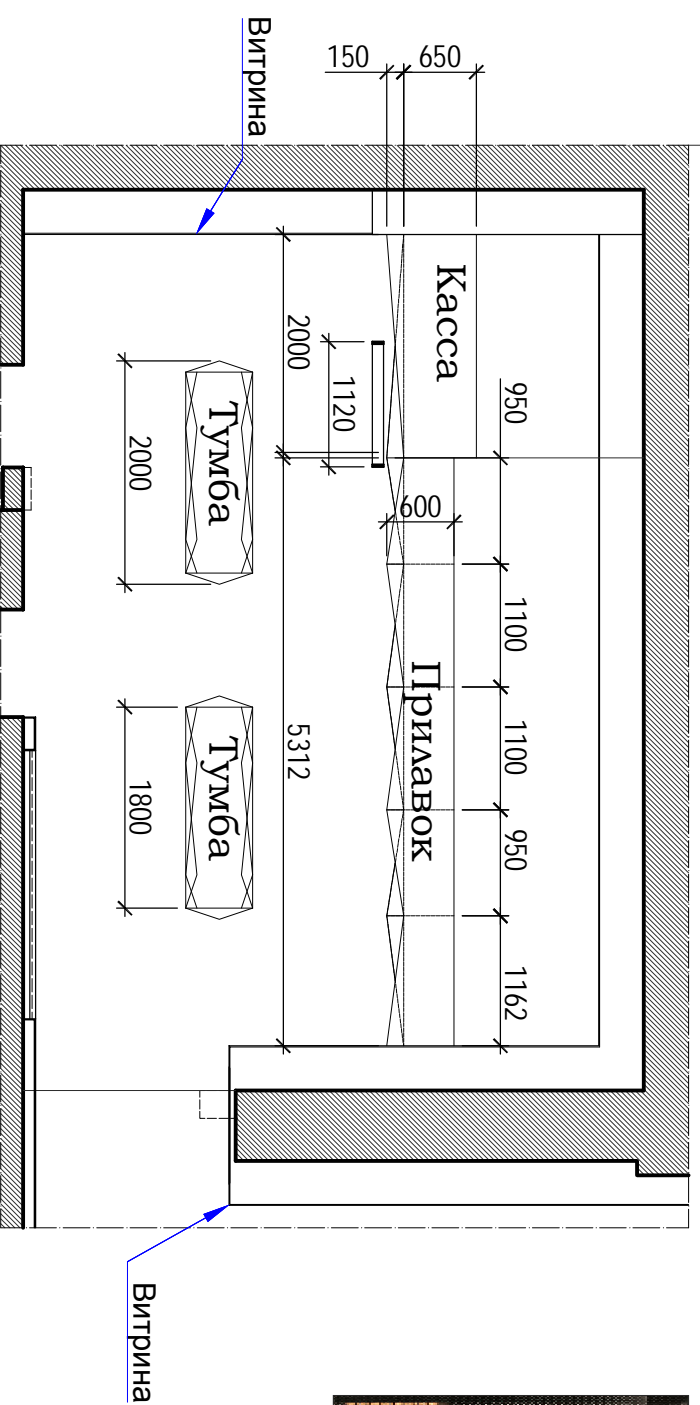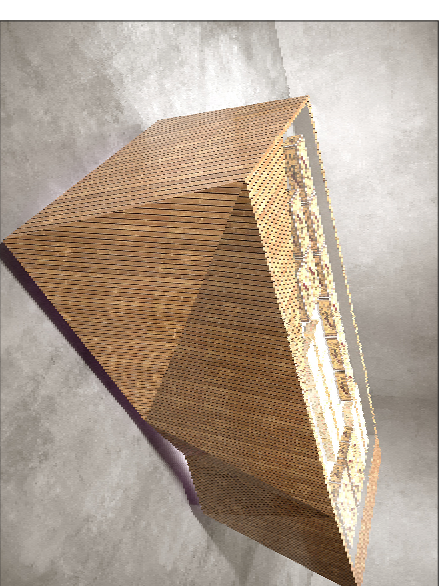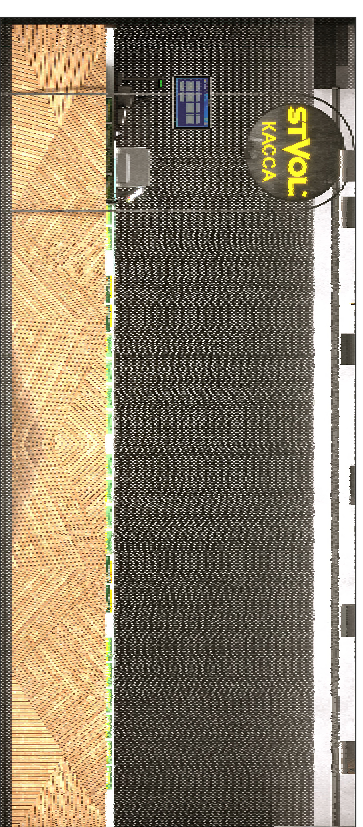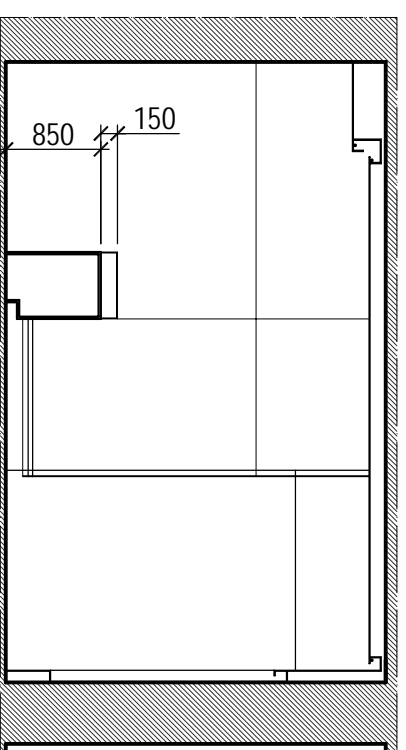


027-01-27-АС

Проект реконструкции магазина:
Киев Проектг Победь


Глп	Соловьев И.И.	2020	Развёртки J, K	Стадия	Лист	Листов			
арх	Соловьева В.	2020		ЭП	_18_	—			
арх	Гавриленков С.	2020		Architects					
арх	Боровак Т.	2020							
			М 1:100	AA №002249					


Прилавок , обЩИЙ ВИД

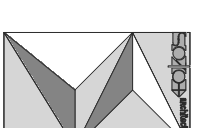


027-01-21-АС


Проект реконструкции магазина:
Киев Проспект Победы

Глп	Соловьев И.И.	2020	Прилавок , обЩИЙ ВИД	М 1:100	 Architects АА №002249				
арх	Соловьева В.	2020							
арх	Лавриченко С.	2020							
арх	Боровых Т.	2020							

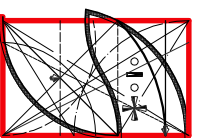


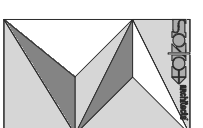


Развёртка А

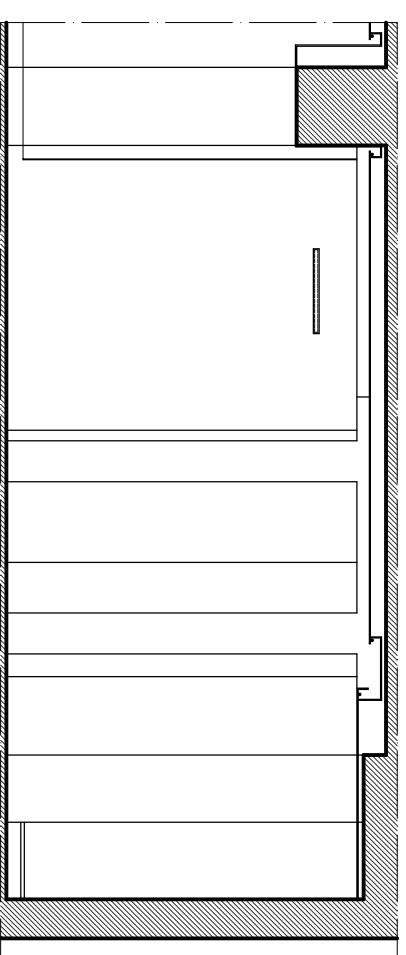


Развёртка Е

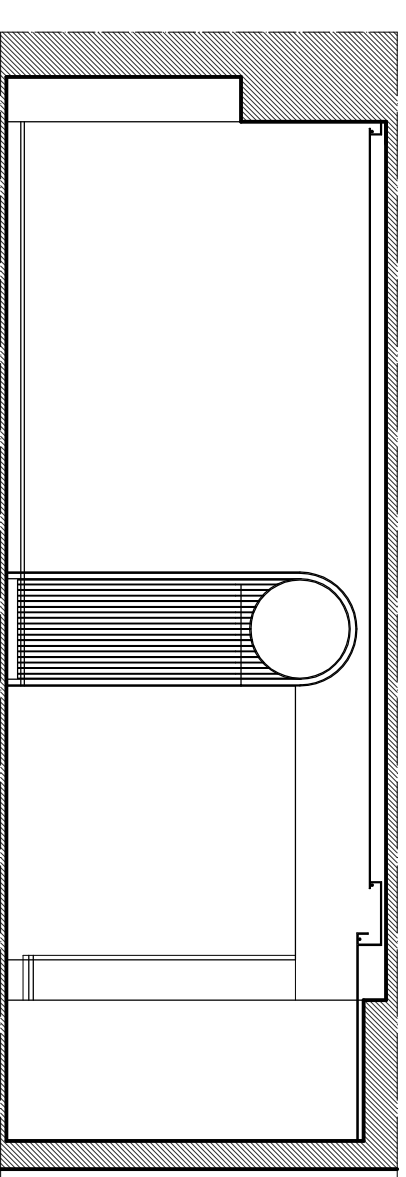

Развёртка Д

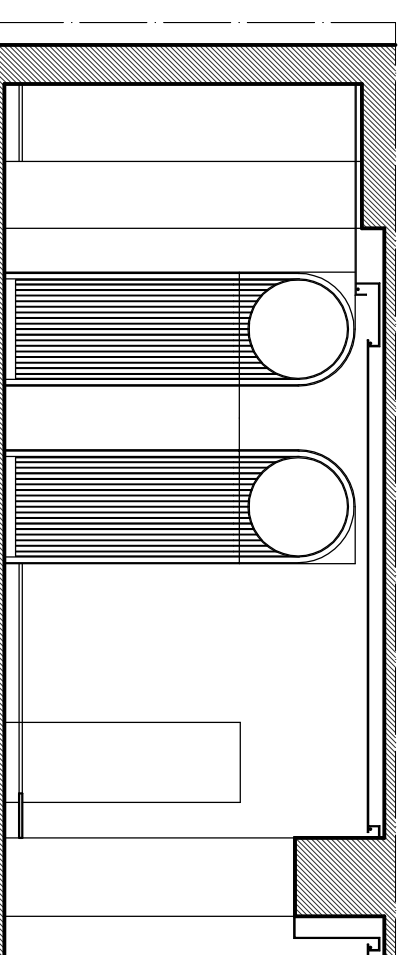

Фрагмент плана

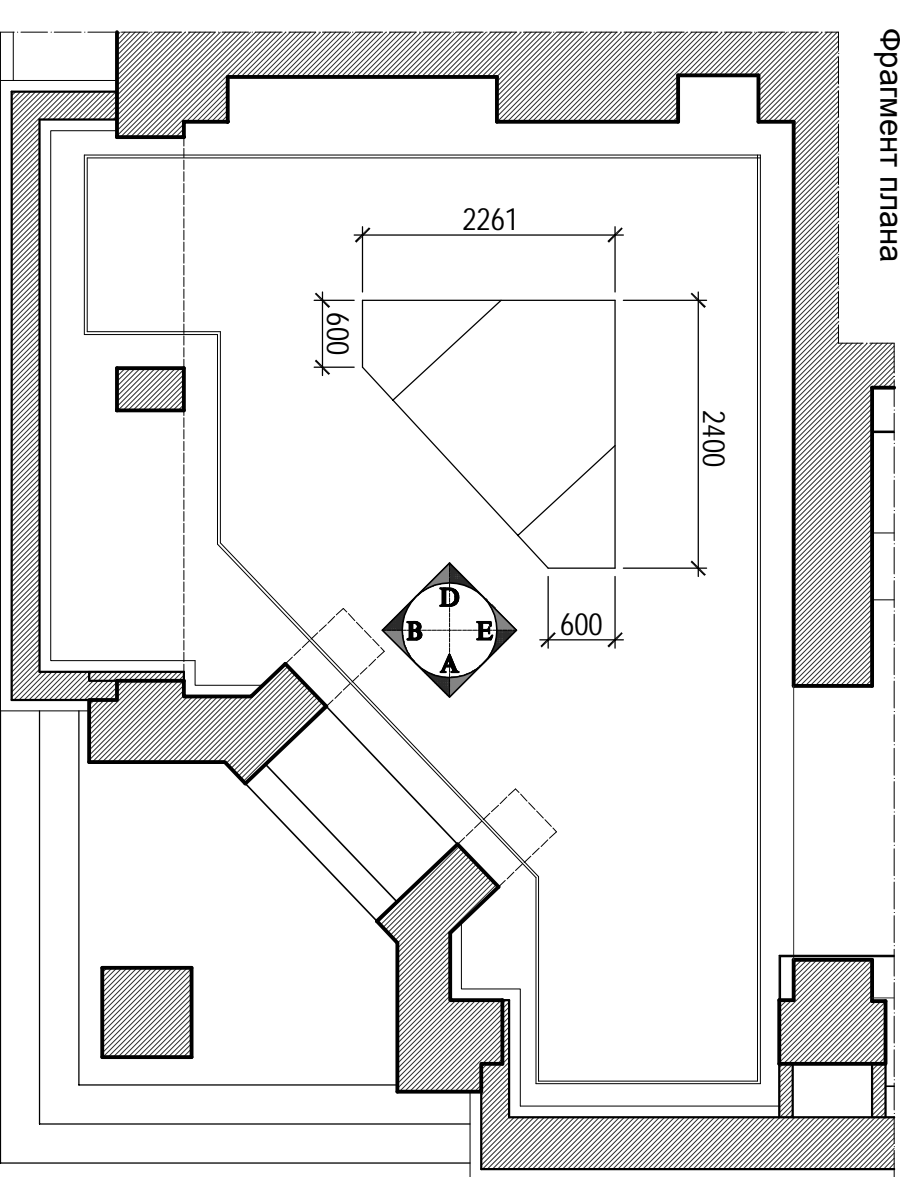

027-01-21-АС


Проект реконструкции магазина:
Киев Проект Победы

Глп	Соловьев И.И.	2020		
арх	Соловьева В.	2020		
арх	Лавриченко С.	2020		
арх	Боровых Т.	2020		


Развёртки А,Е,Д

М 1:100


Стадия	Лист	Листов
ЭП	_20_	—

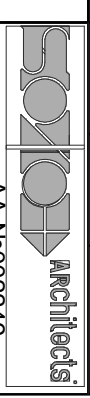

AA №002249

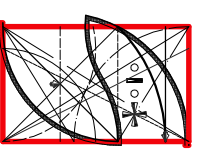


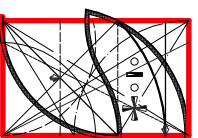
Прилавок , ОБЩИЙ ВИД

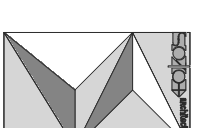


027-01-21-АС

Проект реконструкции магазина:
Киев Проспект Победы

ГАП	Соловьев И.И.	2020	Прилавок , общий вид	М 1:100	 Architects AA №002249				
АРХ	Соловьева В.	2020							
АРХ	Лавриченко С.	2020							
АРХ	Боровых Т.	2020							





План с расстановкой мебели и маркировкой дверей М:100

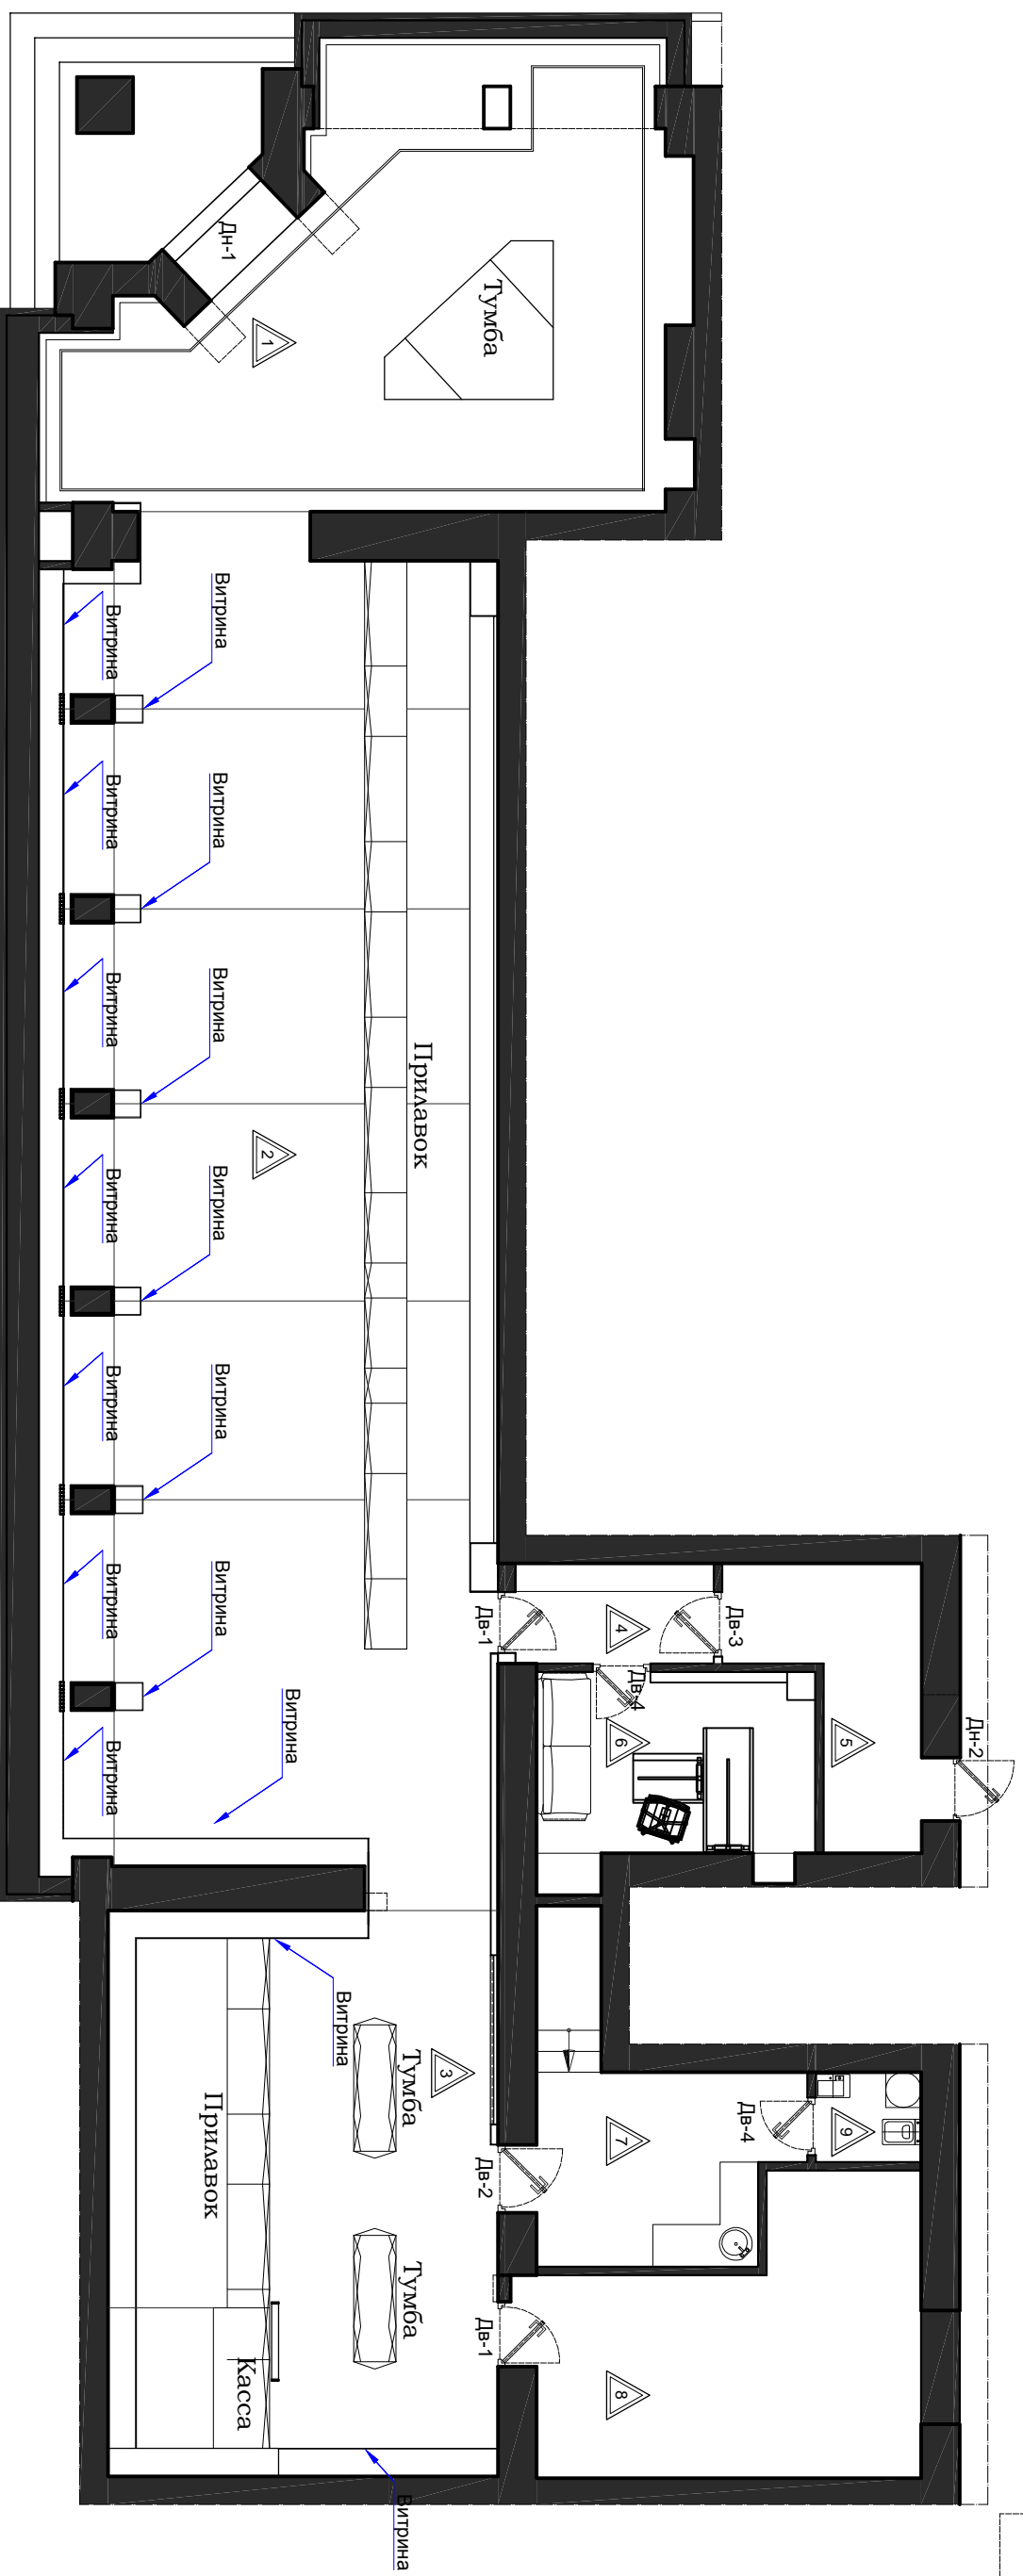


Экспликация помещений

№	НАИМЕНОВАНИЕ	ПЛОЩАДЬ, м²
1	Торговый зал 1	47.60
2	Торговый зал 2	128.2
3	Торговый зал 3	44.77
4	Коридор	4.02
5	Склад	7.84
6	Офис	10.22
7	Помещение персонала	11.80
8	Оружейная	19.59
9	С.У.	1.90
	Всего	275.94

027-01-21-АС			
Проект реконструкции магазина: Киев Проектиг Победи			
Галп	Соловьев И.И.	2020	План пола, расстановка мебели
АРХ	Соловьева В.	2020	
АРХ	Гавриленков С.	2020	
АРХ	Боровых Т.	2020	
М 1:100			
Стадия	Лист	Листов	
ЭП	22		

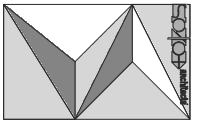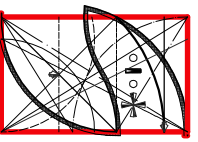

План план плафона. Принципиальная схема Воздуховодов , М:100

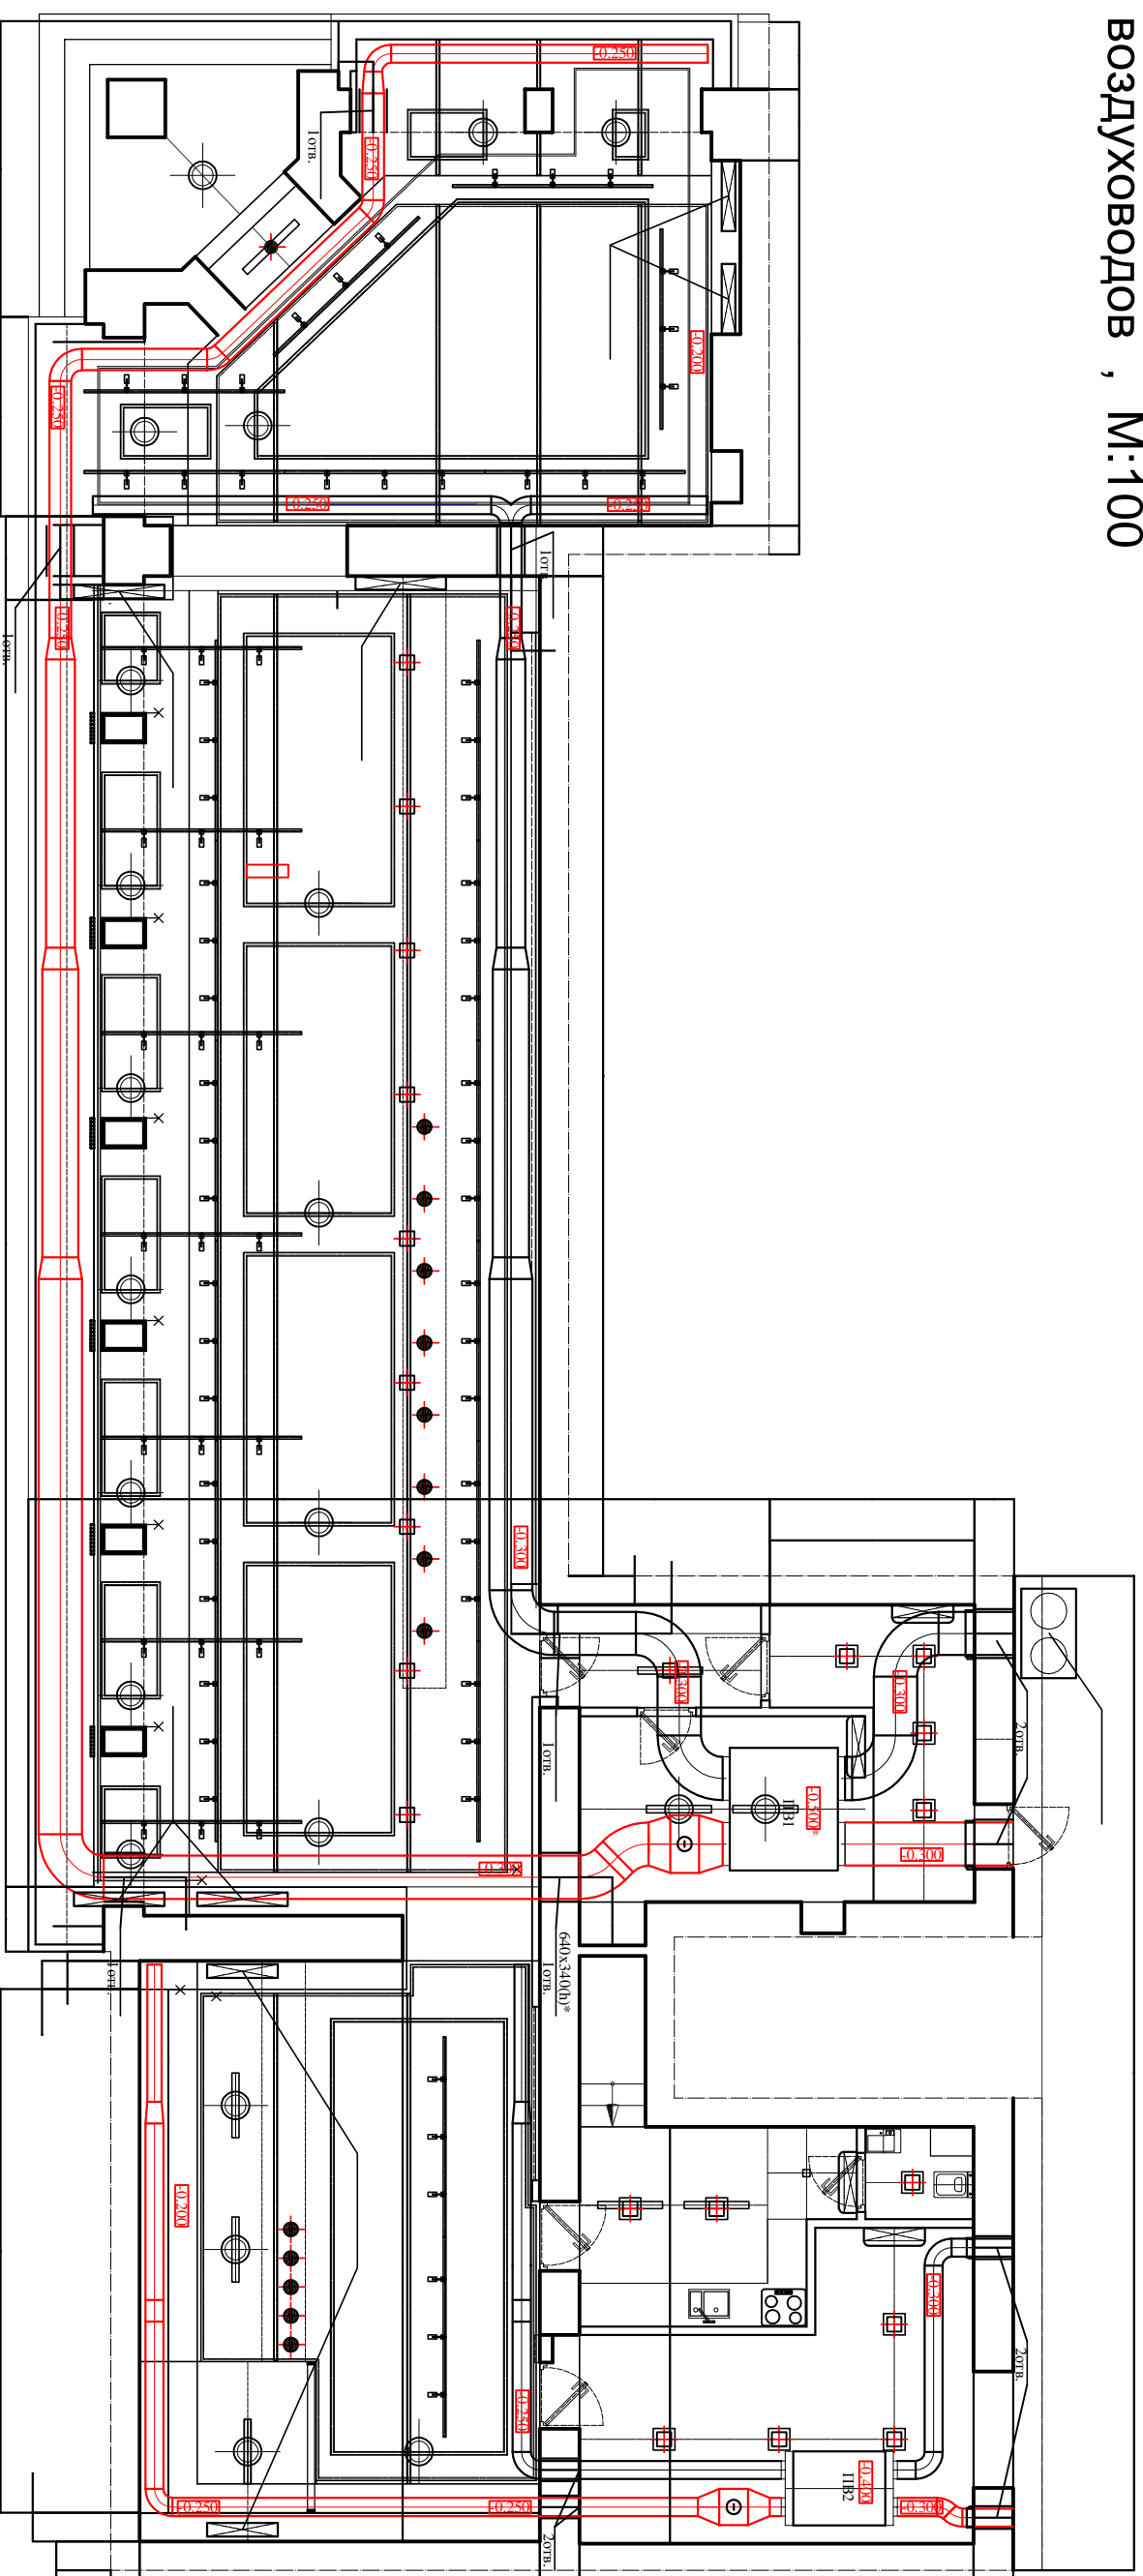

1. за отм. 0.000 на данном листе принята отм. нижней грани перекрытия .
2. все размеры уточнить по месту.




027-01-21-АС

Проект реконструкции магазина:
Киев , Проект №027-01-21-АС

ГАП	Соловьев И.И.	2020
АРХ	Соловьева В.	2020
АРХ	Гавриленков С.	2020
АРХ	Боровых Т.	2020


План плафона , принципиальная
схема воздуховодов

М 1:100

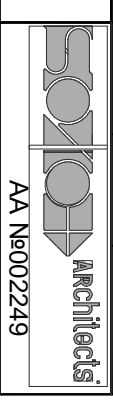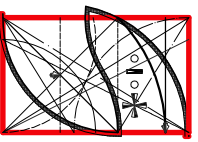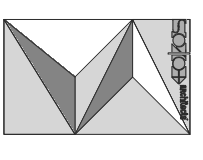

AA №002249



План с расстановкой сантехнического оборудования М:100

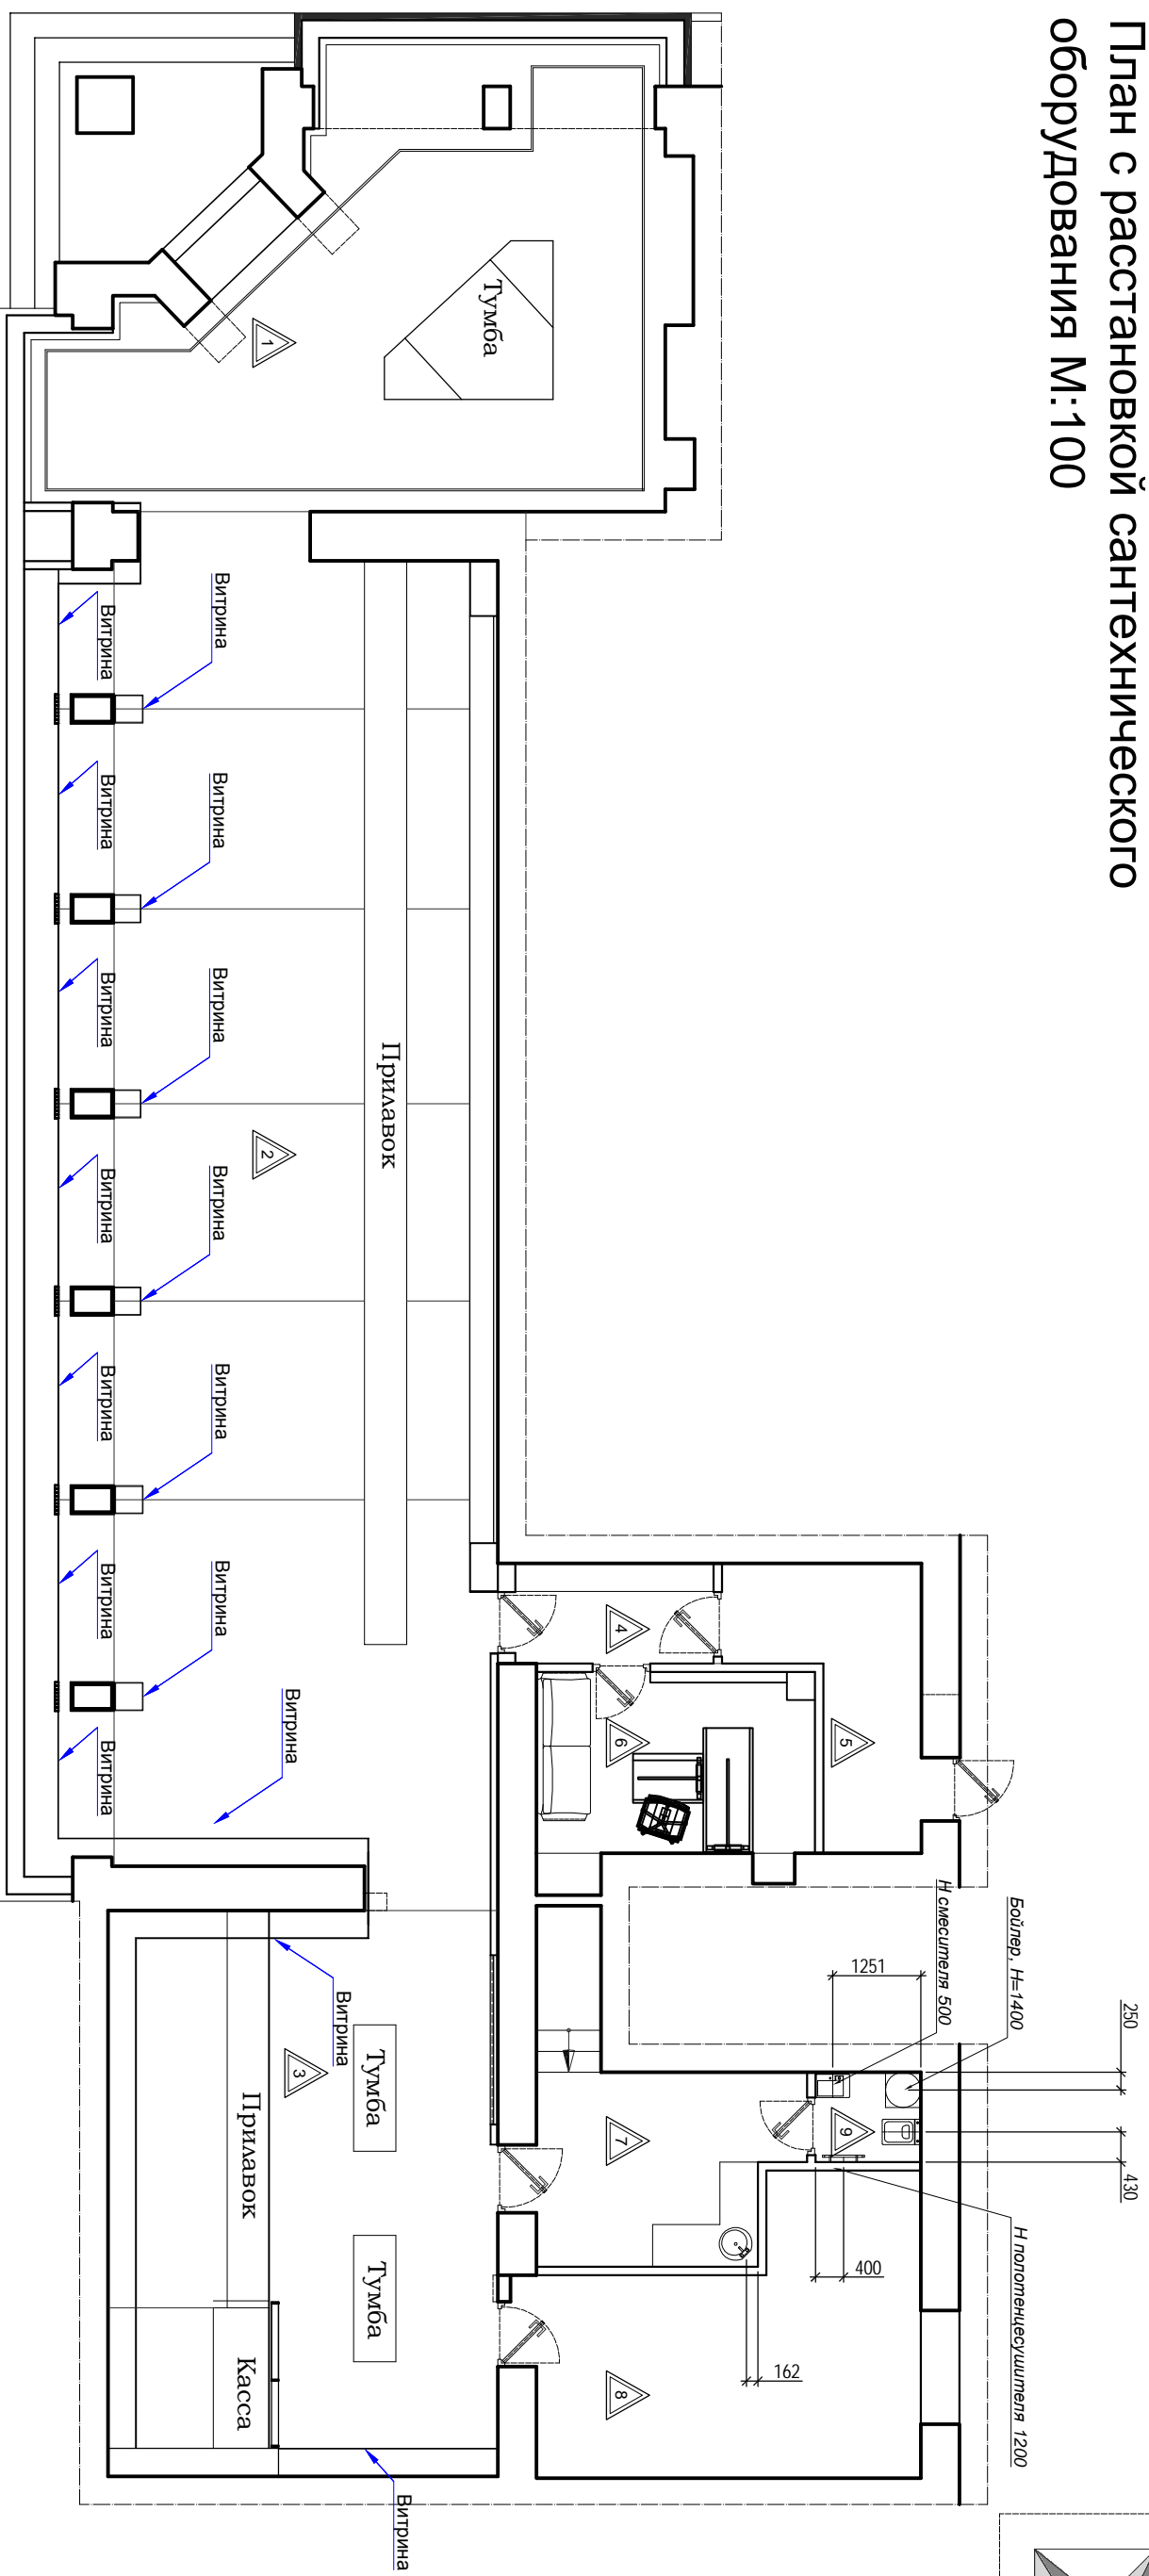

Экспликация помещений

№	НАИМЕНОВАНИЕ	ПЛОЩАДЬ, м²
1	Торговый зал 1	47.60
2	Торговый зал 2	128.2
3	Торговый зал 3	44.77
4	Коридор	4.02
5	Склад	7.84
6	Офис	10.22
7	Помещение персонала	11.80
8	Оружейная	19.59
9	С.У.	1.90
	Всего	275.94

027-01-21-АС				
Проект реконструкции магазина: Киев Проспект Победы				
ГенП	Соловьев И.И.	2020	План пола, расстановка сантехоборудования	
арх	Соловьева В.	2020		
арх	Гавриленков С.	2020		
арх	Боровых Т.	2020		
М 1:100		Стадия	Лист	Листов
		ЭП	24	—
Architects		AA №002249		

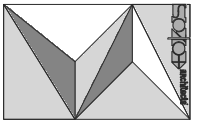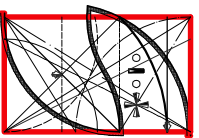

Ведомость отделки



№	НАИМЕНОВАНИЕ	ОТДЕЛКА ПОЛА	ПЛОЩАДЬ, м ²	ОТДЕЛКА ПОТОЛКА	ПЛОЩАДЬ, м ²	ОТДЕЛКА СТЕН	ПЛОЩАДЬ, м ²	ПОГОНАЖ, м.п.
01	Торговый зал 1	микроцемент	50,00	декоративная штукатурка	55,00	декоративная штукатурка	119,00	35,00
02	Торговый зал 2	микроцемент	130,00	декоративная штукатурка	130,00	декоративная штукатурка	173,40	51,00
03	торговый зал 3	микроцемент	50,00	декоративная штукатурка	60,00	декоративная штукатурка	91,80	27,00
04	Коридор	плитка	05,00	покраска	05,00	покраска	28,90	08,50
05	Склад	плитка	08,10	покраска	09,00	покраска	46,92	13,80
06	Офис	плитка	11,00	покраска	12,00	покраска	51,00	15,00
07	Помещение персонала	плитка	12,00	покраска	13,00	покраска	61,20	18,00
08	Оружейная	плитка	20,00	покраска	21,00	облицовка металлоческими листами	64,60	19,00
09	Санузел	плитка	02,00	покраска	02,50	плитка	18,70	05,50

027-01-21-АС

Проект реконструкции магазина:
Киев Проспект Победы


Ведомость отделки

М 1:100

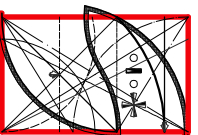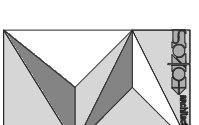

Галп	Соловьев И.И.	2020
АРХ	Соловьева В.	2020
АРХ	Гавриленков С.	2020
АРХ	Боровых Т.	2020

Стадия	Лист	Листов
ЭП	25	—

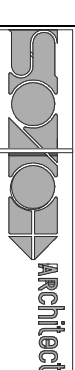


АА №002249


Ведомость дверных проемов

№ п/п	Обозначение	Размер по проему LxH в мм.		Рсширит. планка	Кол-во штук	Примечание
		ширина	высота			
1	Дн-1	1650	2200	-	1	двухстворчатая , бронированная
2	Дн-2	900	2200	-	1	бронированная, правое открывание
3	Дв-1	870	2200	-	2	бронированная, левое открывание
4	Дв-2	950	2200	-	1	межкомнатная, правое открывание
5	Дв-3	920	2200	-	1	межкомнатная, правое открывание
6	Дв-4	820	2200	-	2	межкомнатная, левое открывание
Всего:					8	


Дн-1

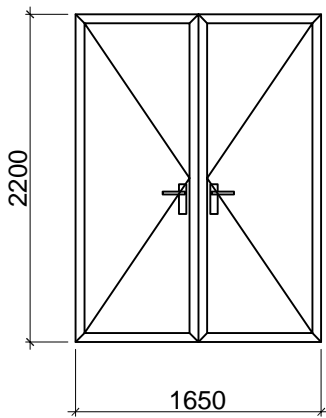


Дн-2

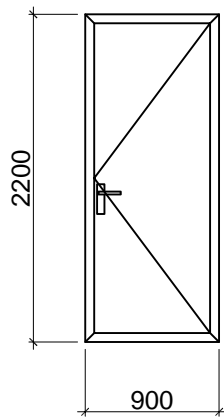


Дв-1

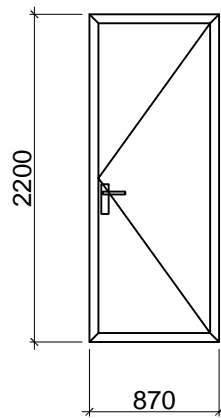


Дв-2

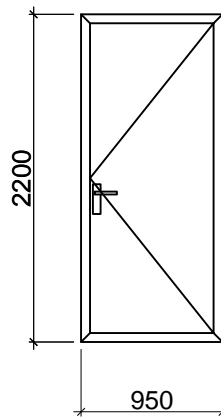

Дв-3

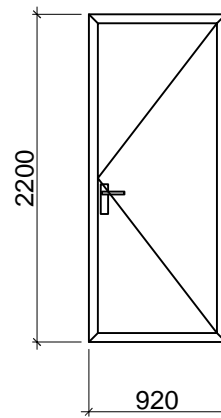


Дв-4

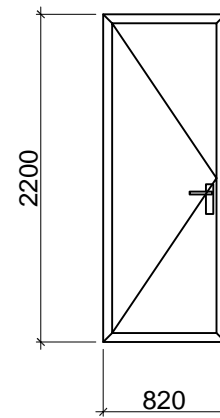



ПРИМЕЧАНИЕ:

1. Размеры и конфигурацию дверных проемов уточнить по месту после фактической организации проемов.
2. Общее количество дверных проемов - 8 шт.
3. Перед производством согласовать открывание дверных проемов с заказчиком.




			027-01-21АС		
			Проект реконструкции магазина: Киев , Проспект Победы		
Гап	Соловьев И.И.	2020	Ведомость заполнения дверных проёмов		
арх		2020			
арх		2020			
			ЭП	Лист 26	Листов 26

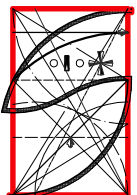

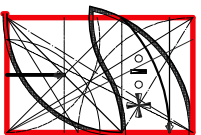

Ген	Соловьев И.И.	2020	Проект реконструкции здания : Киев, Проект Пидега			
Арх	Соловьев В.	2020	Сторон	Лев	Прав	
Арх	Павленко В.	2020	31	27	—	
			интерактив			
			 AA №002249			




027-01-2021-АС

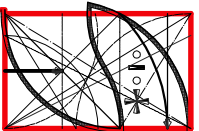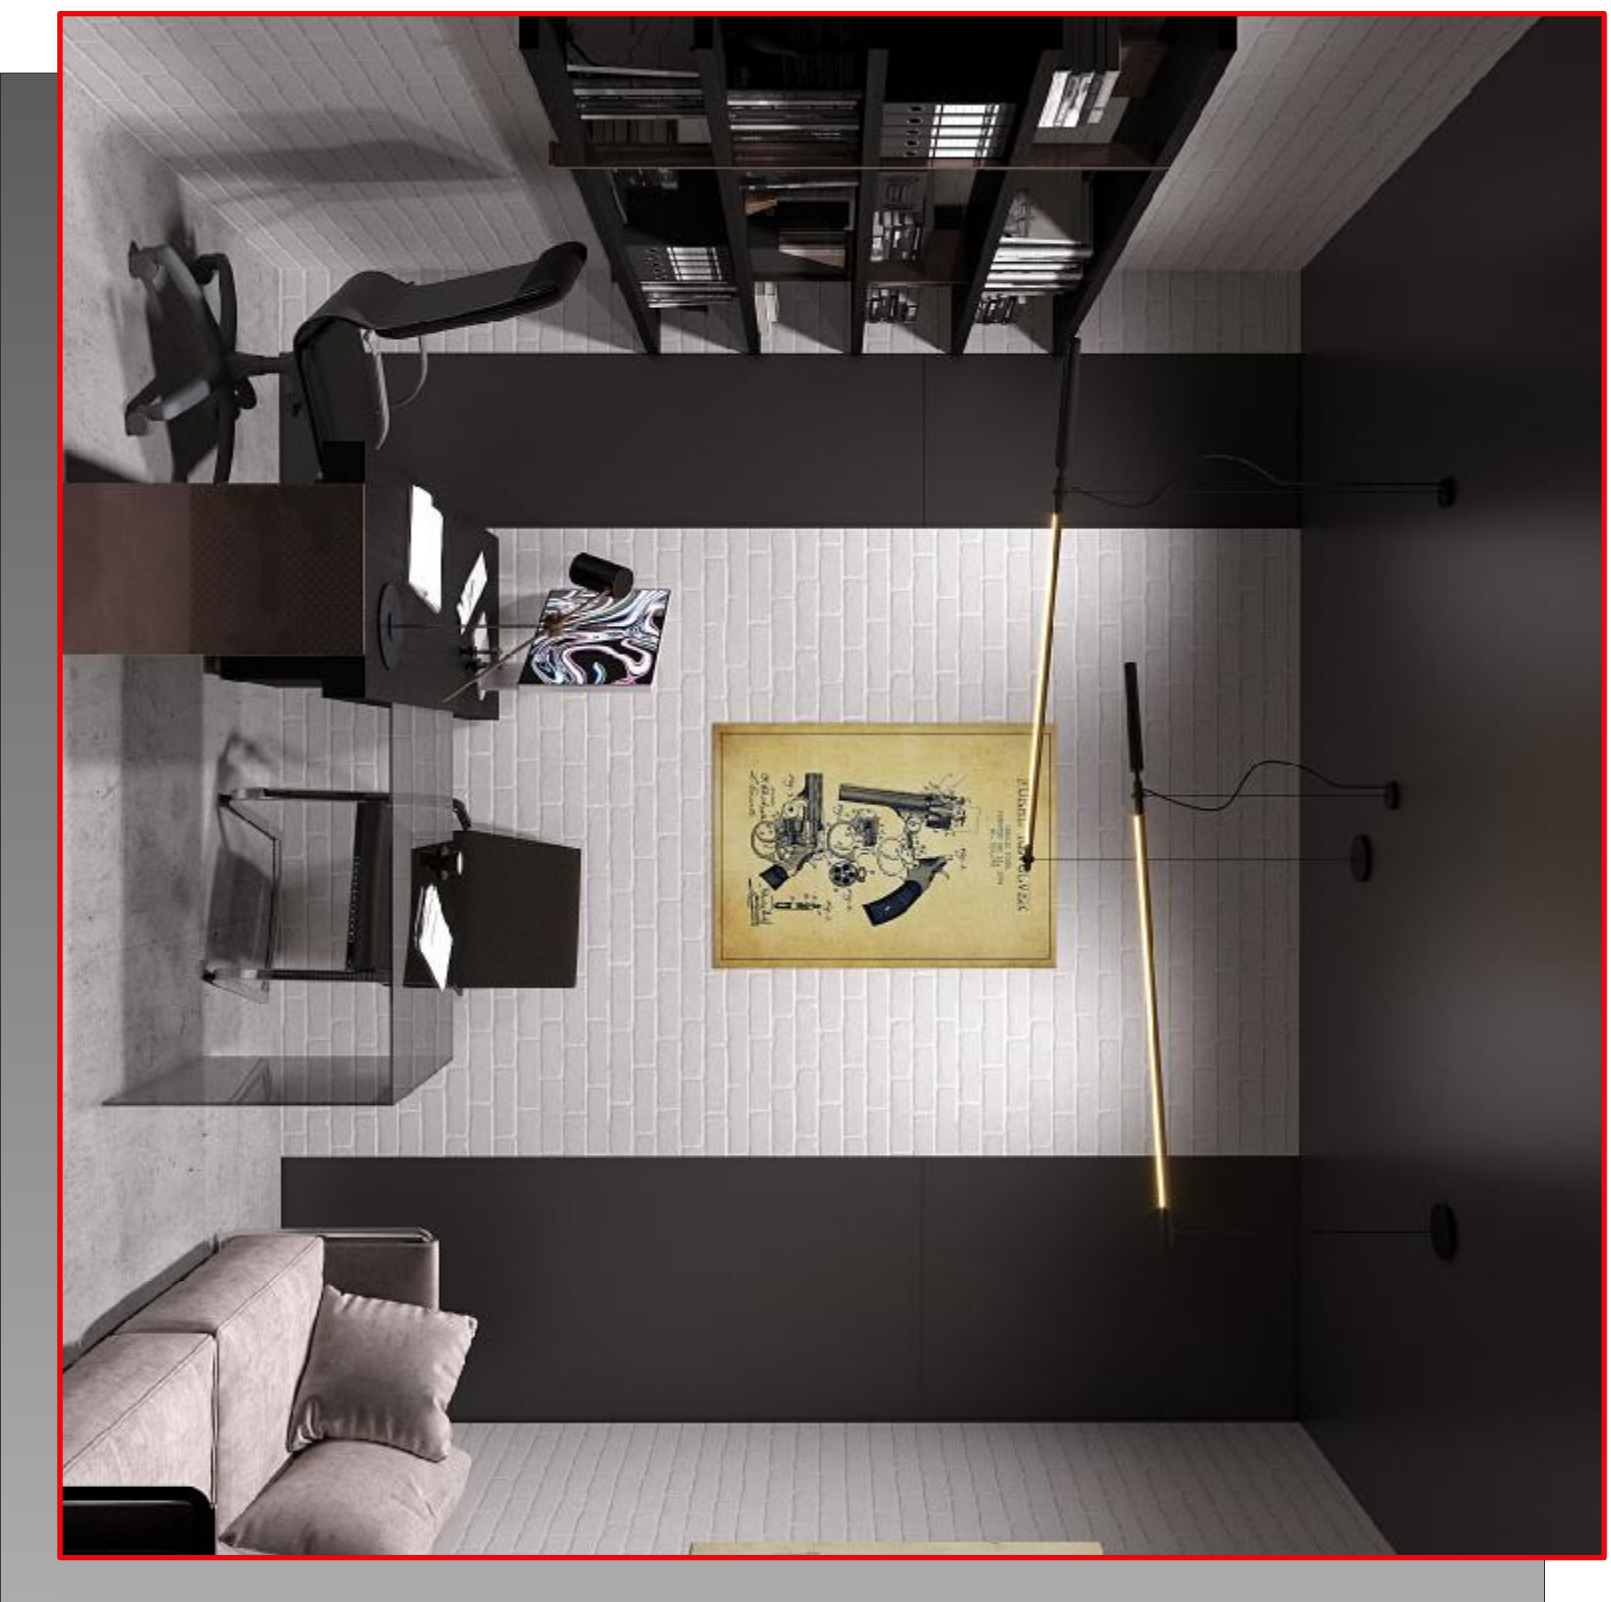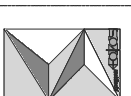




027-01-2021-АС

Проект реконструкции магазина : Киев, Проектг Пидега




Ген	Соловья И.И.	2020	Сухан	Игорь	Людмила
Арх	Соловья И.	2020	3И	27	—
Арх	Ильченко И.	2020			
информация			 АА №002/249		

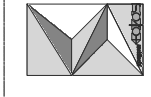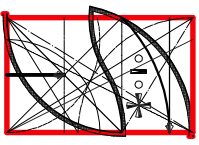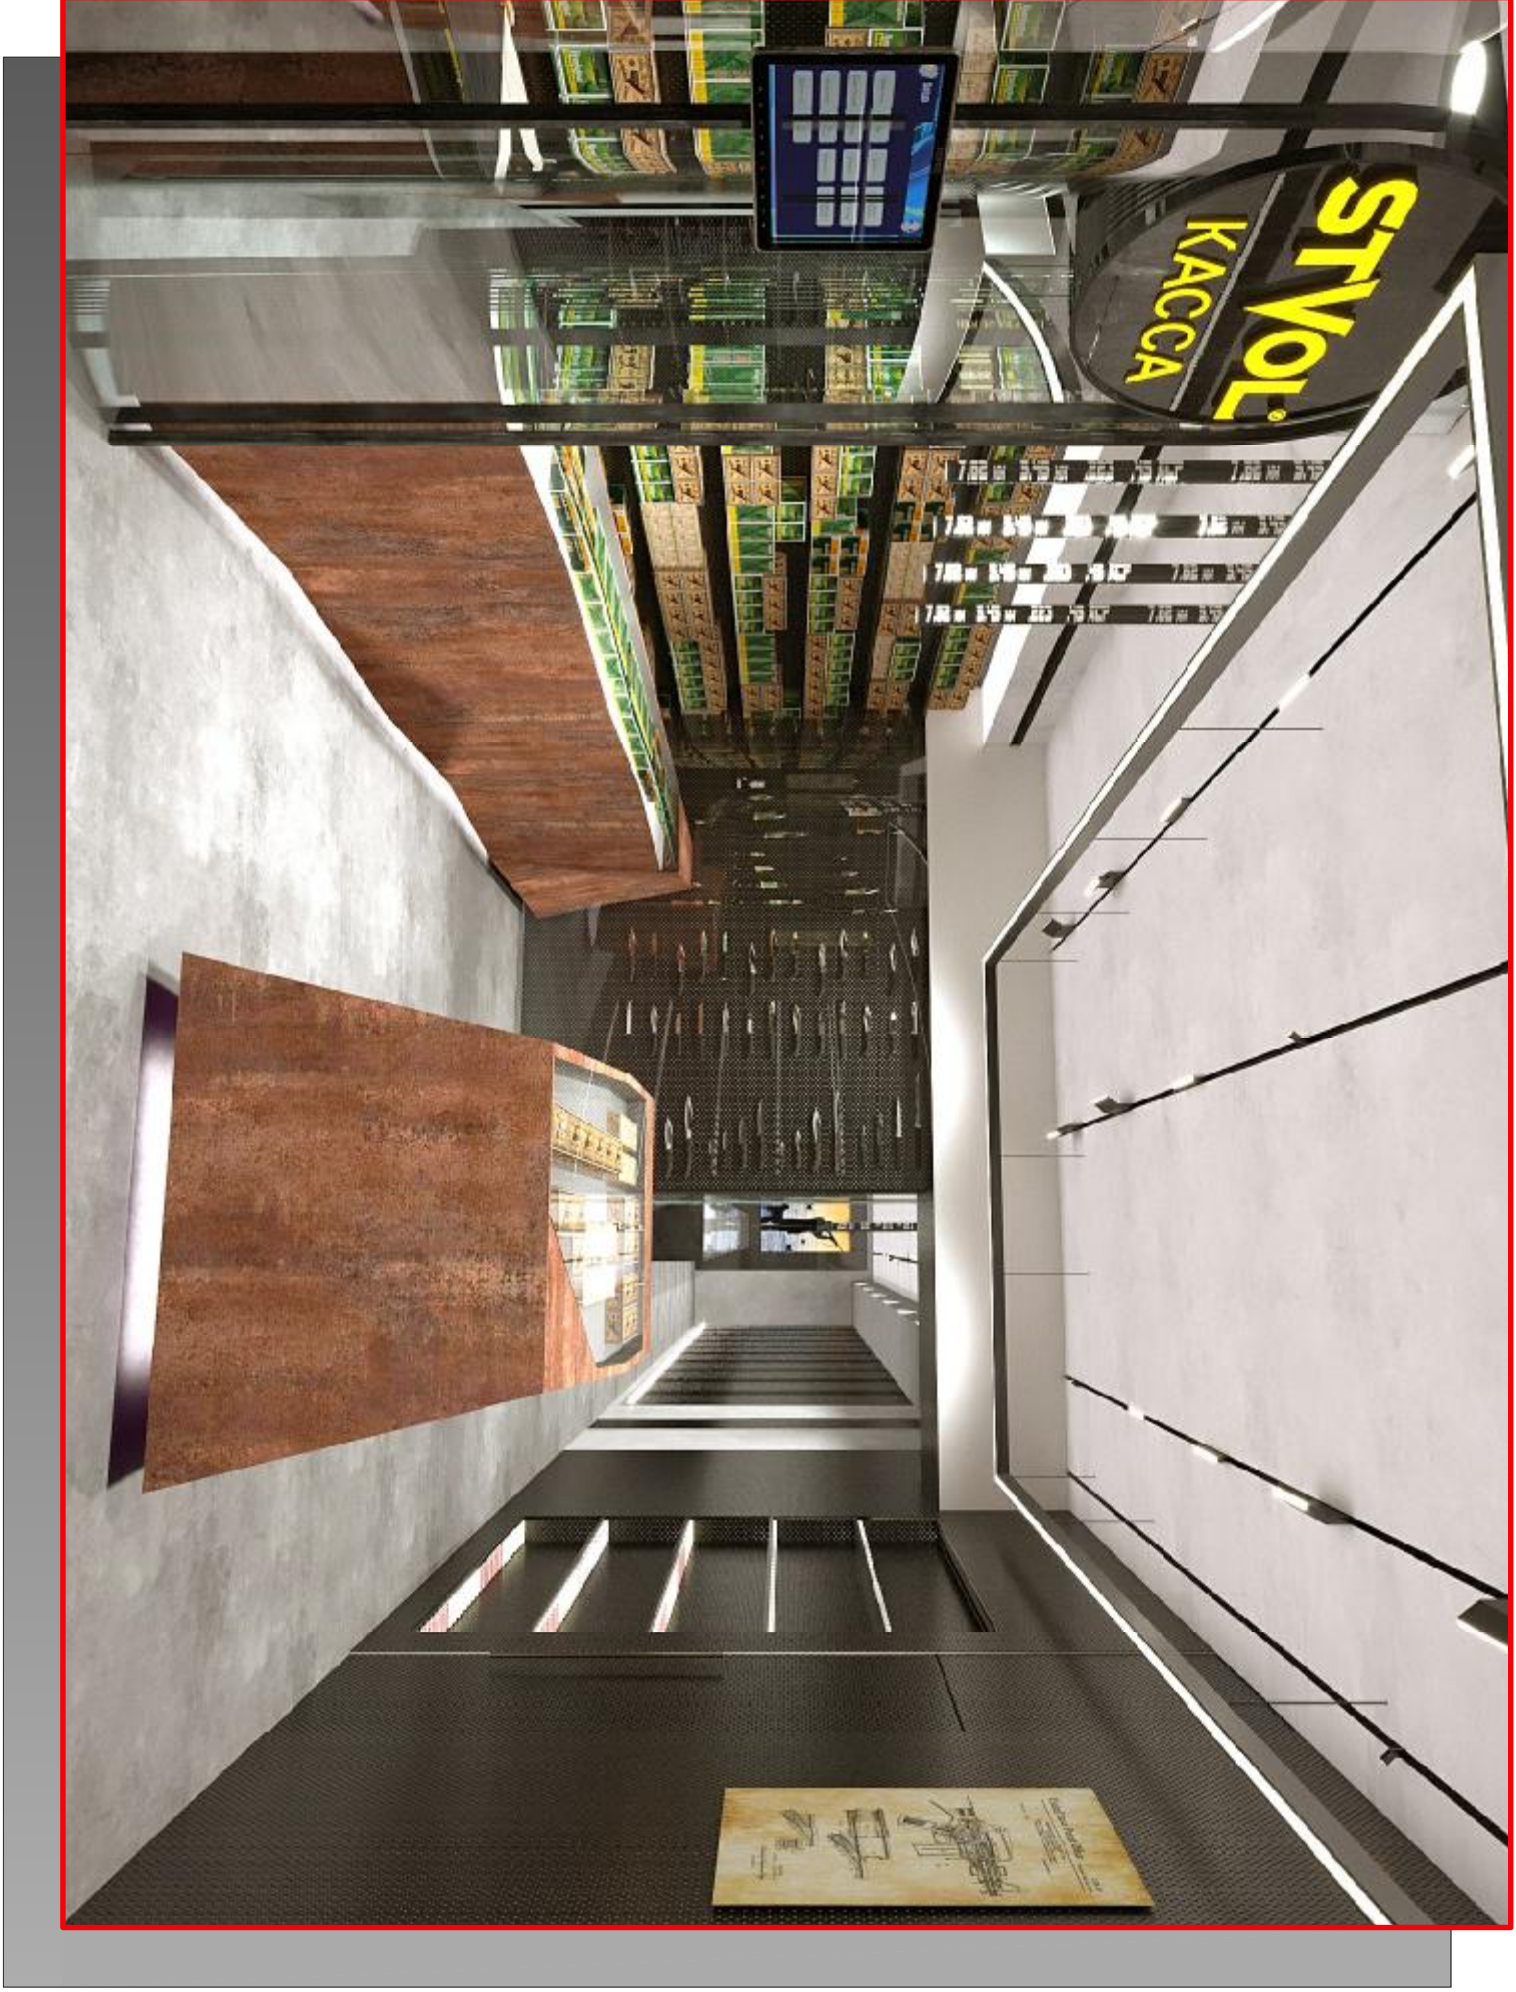




027-01-2021-AC			
Проект реконструкції магазину : Києв, Проект Південь			
№	Контент	2020	2020
1	ГВП	Соловей І.І.	
2	АДХ	Соловей В.	
3	АДХ	Імпреконт В.	
4	Сторін		
5	Висновки		
6	Сторін		
7	Сторін		
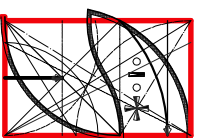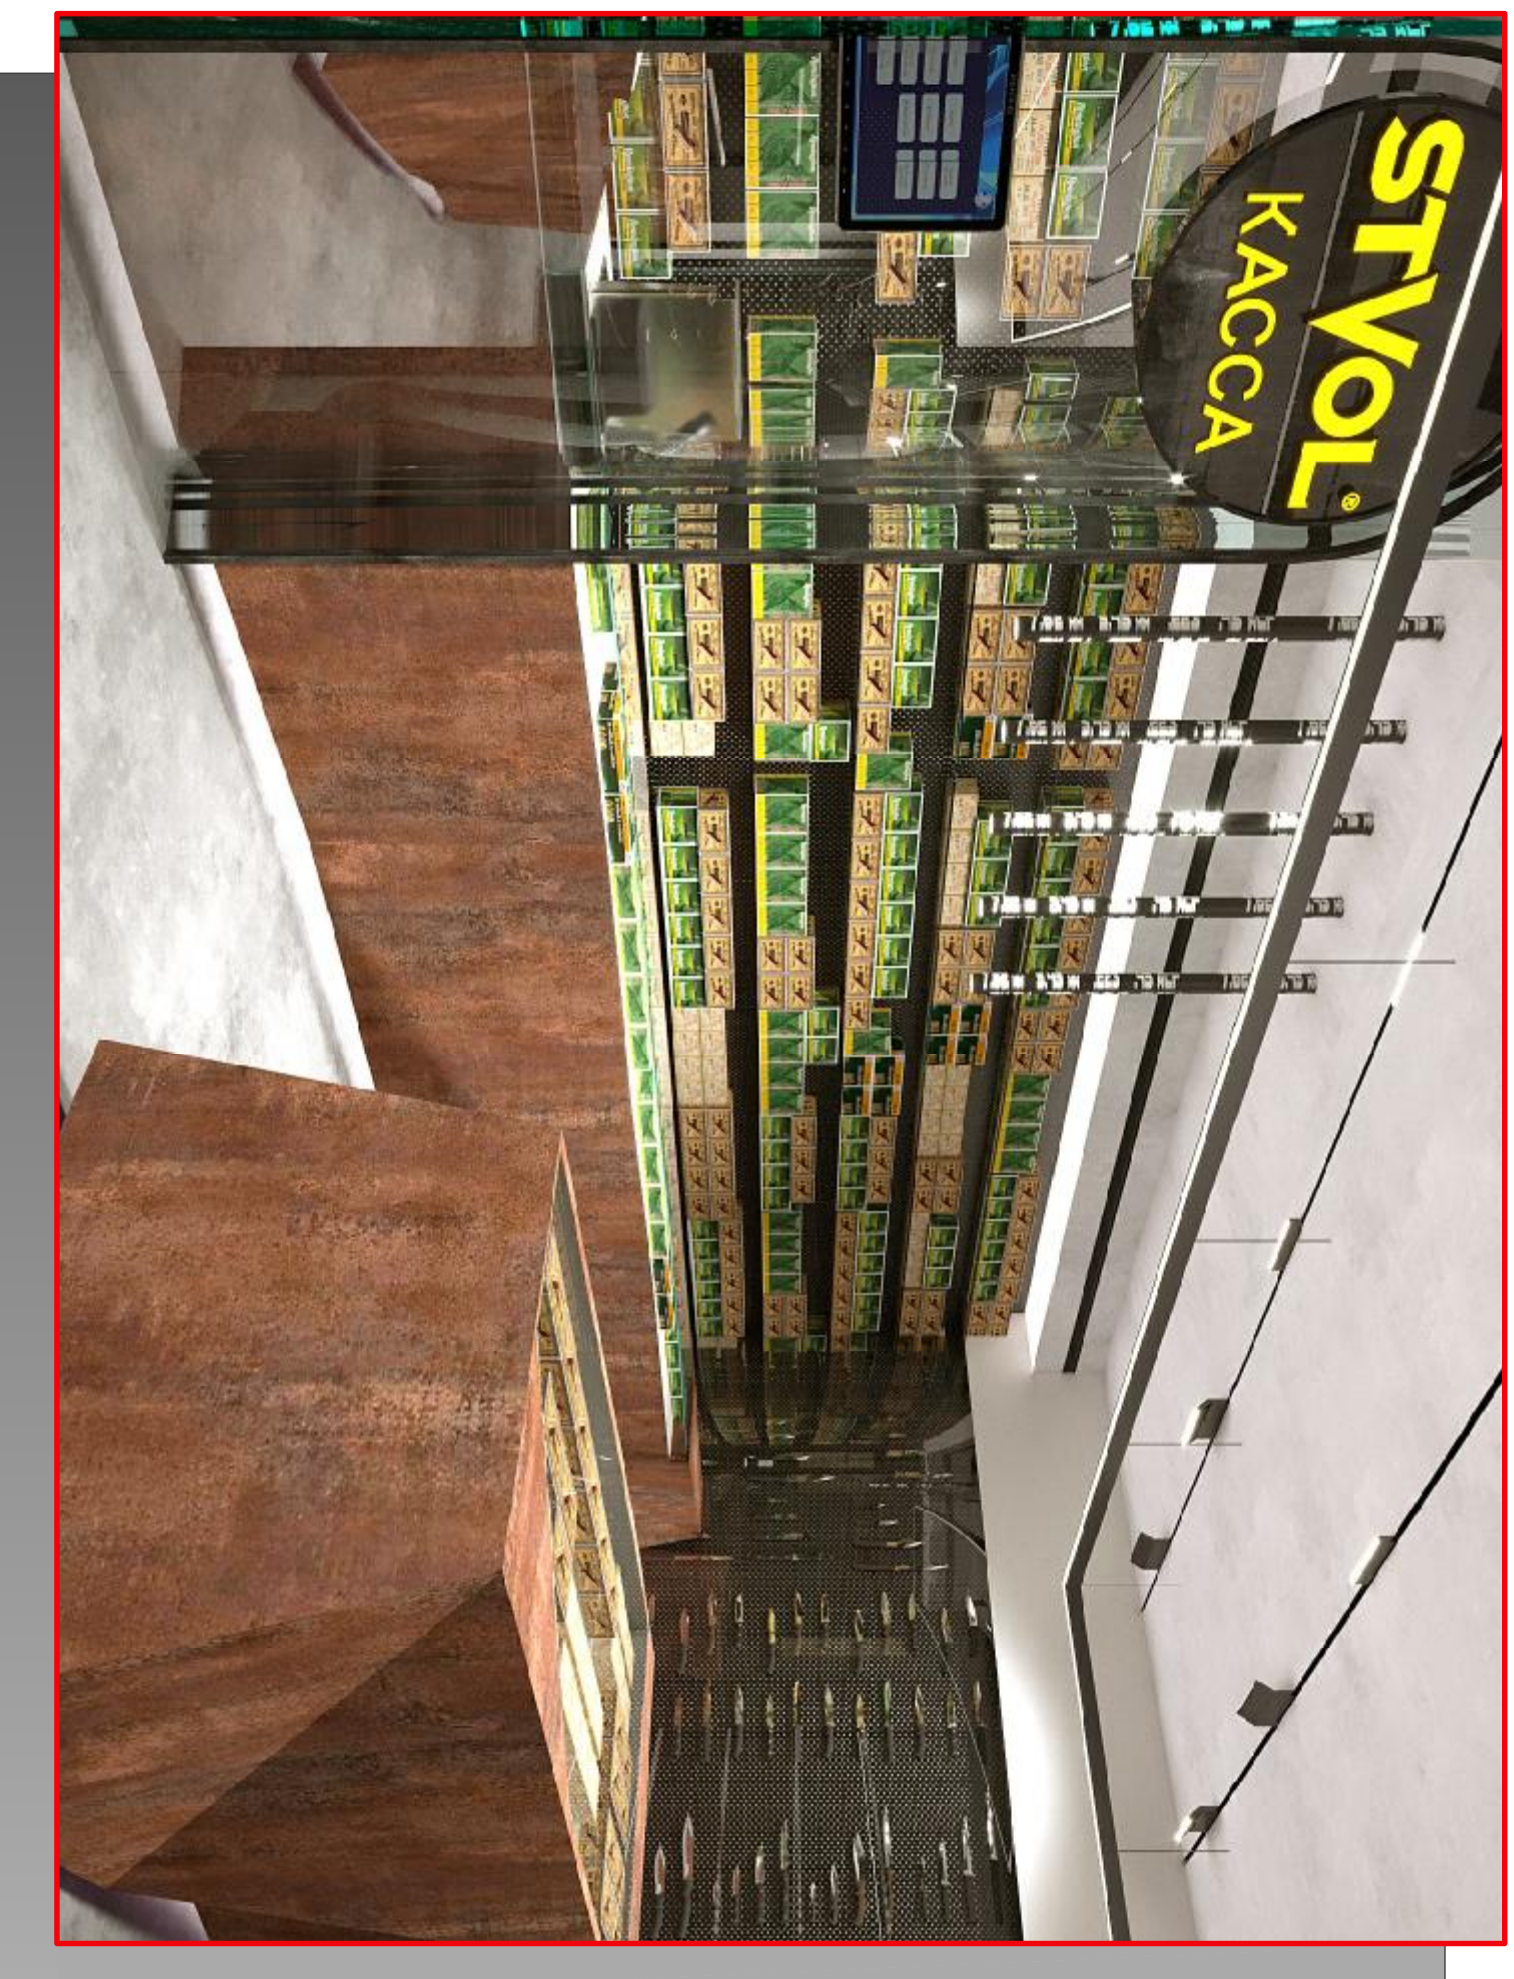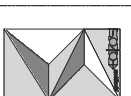



027-01-2021-AC		Проект реконструкції магазину : Києв, Просторі Підєга	
ГРН	Соловчи І.І.	2020	
БДХ	Соловчи В.	2020	
БДХ	Іванченко Н.	2020	
Виробник		Супер	Лист
		31	27
Виробник			

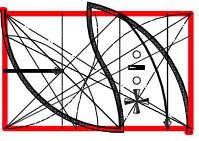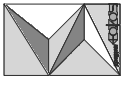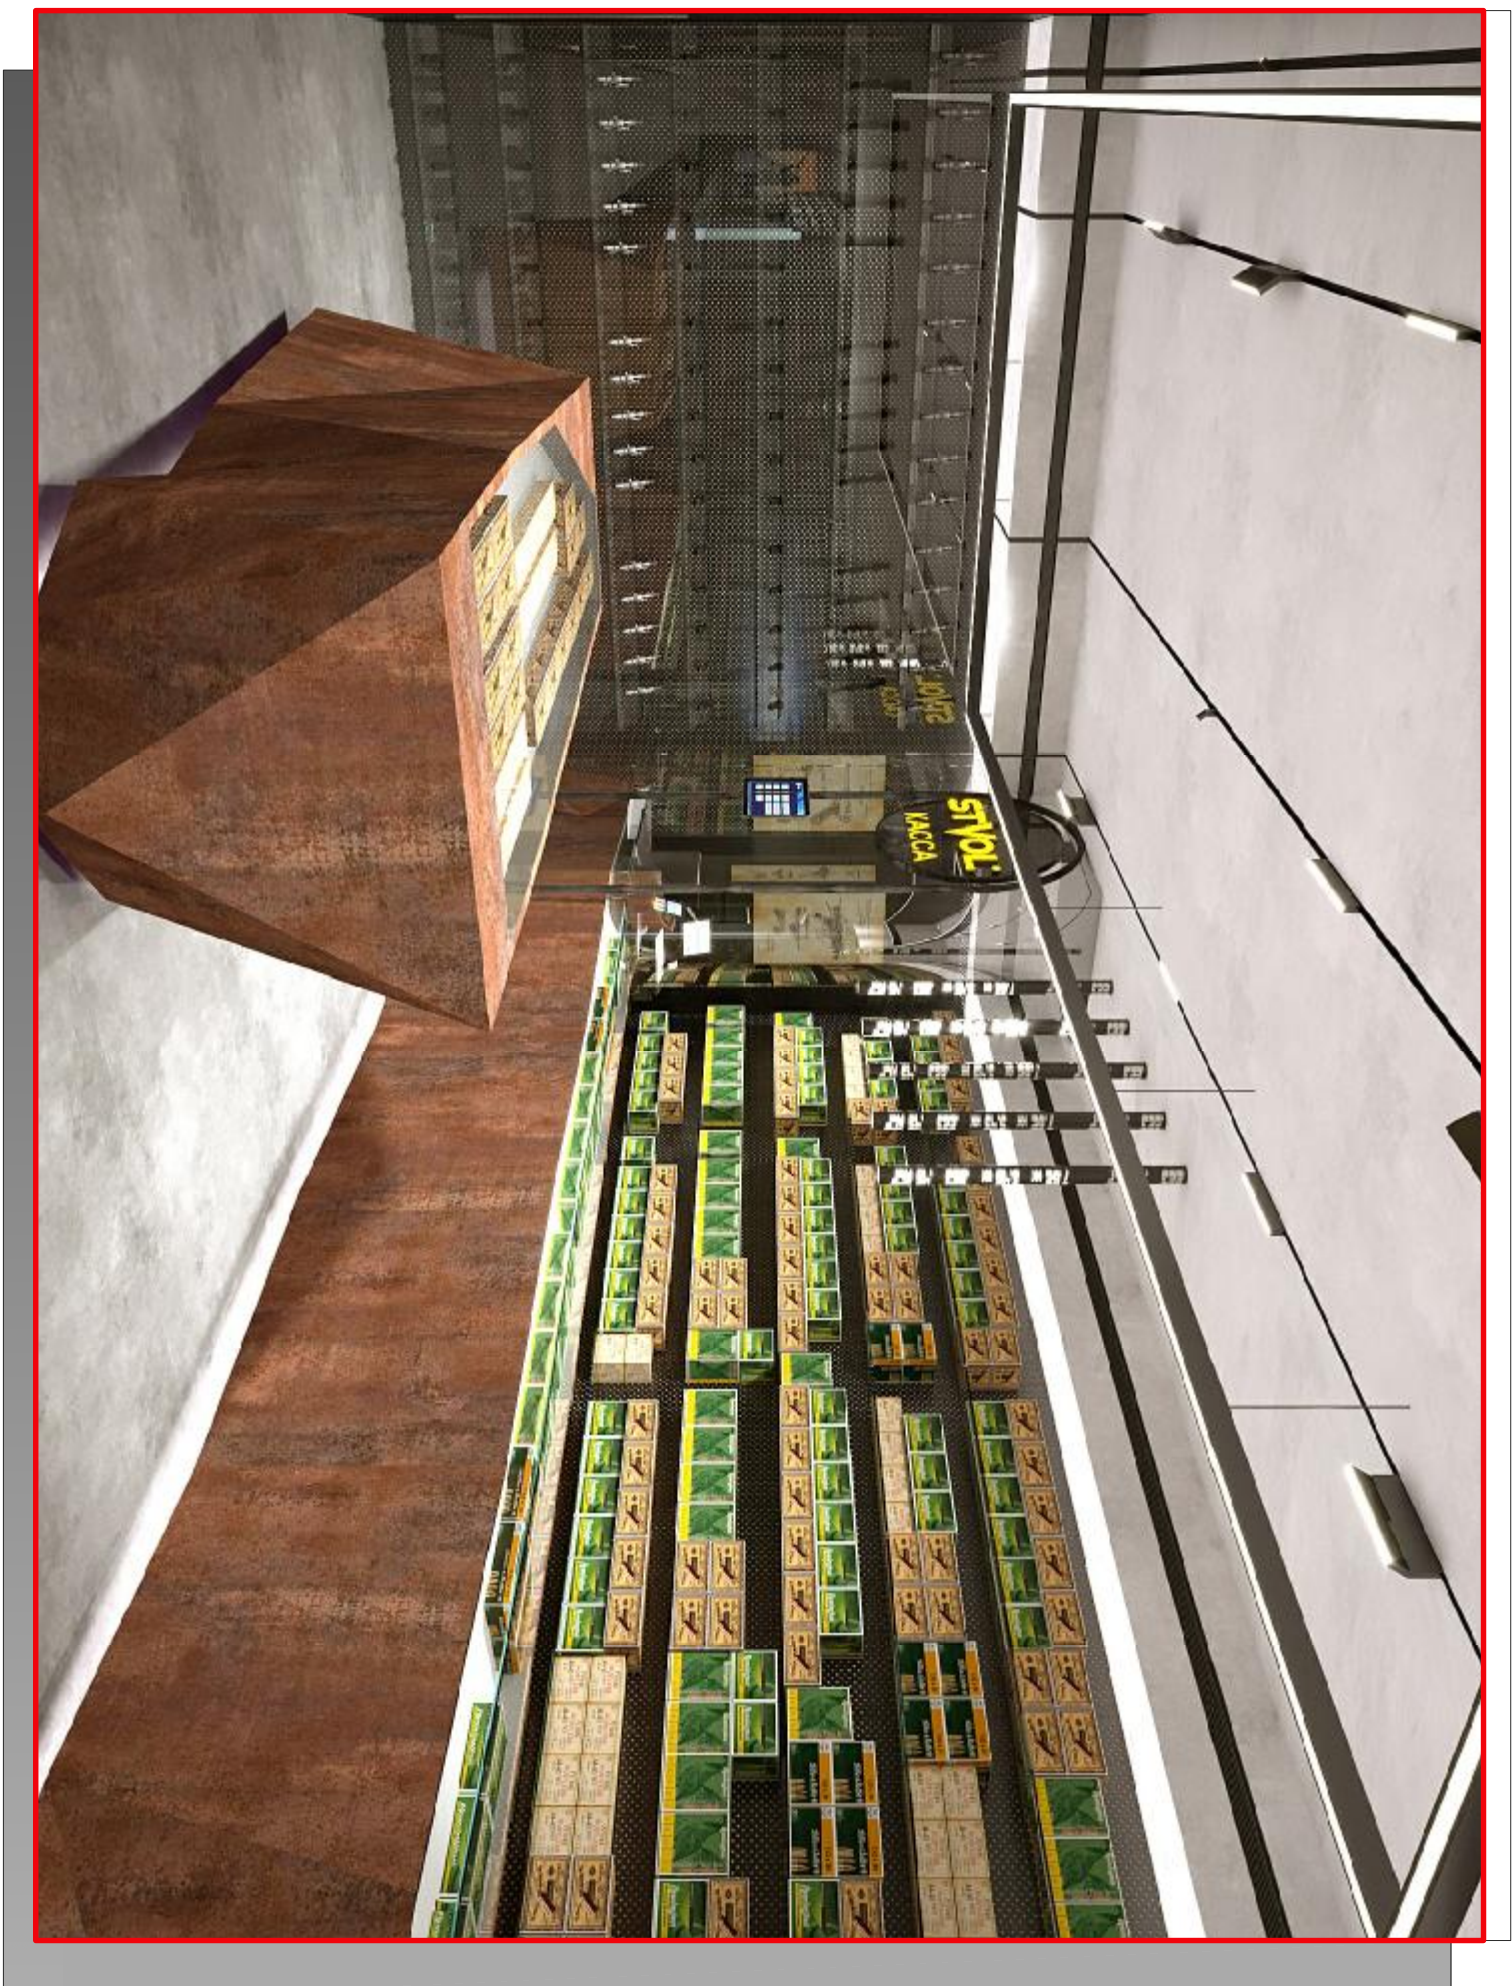

027-01-2021-AC			
Проект реконструкції магазину : Києв, Проект Південь			
Група	Соловйчик Н.М.	2020	
ВІДП	Соловйчик В.	2020	
ВІДП	Іванченко Н.	2020	
Виконавець		Супина	Івасюк
		31	27
Виконавець			
		AA №002249	

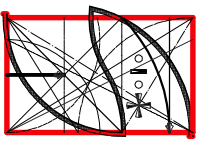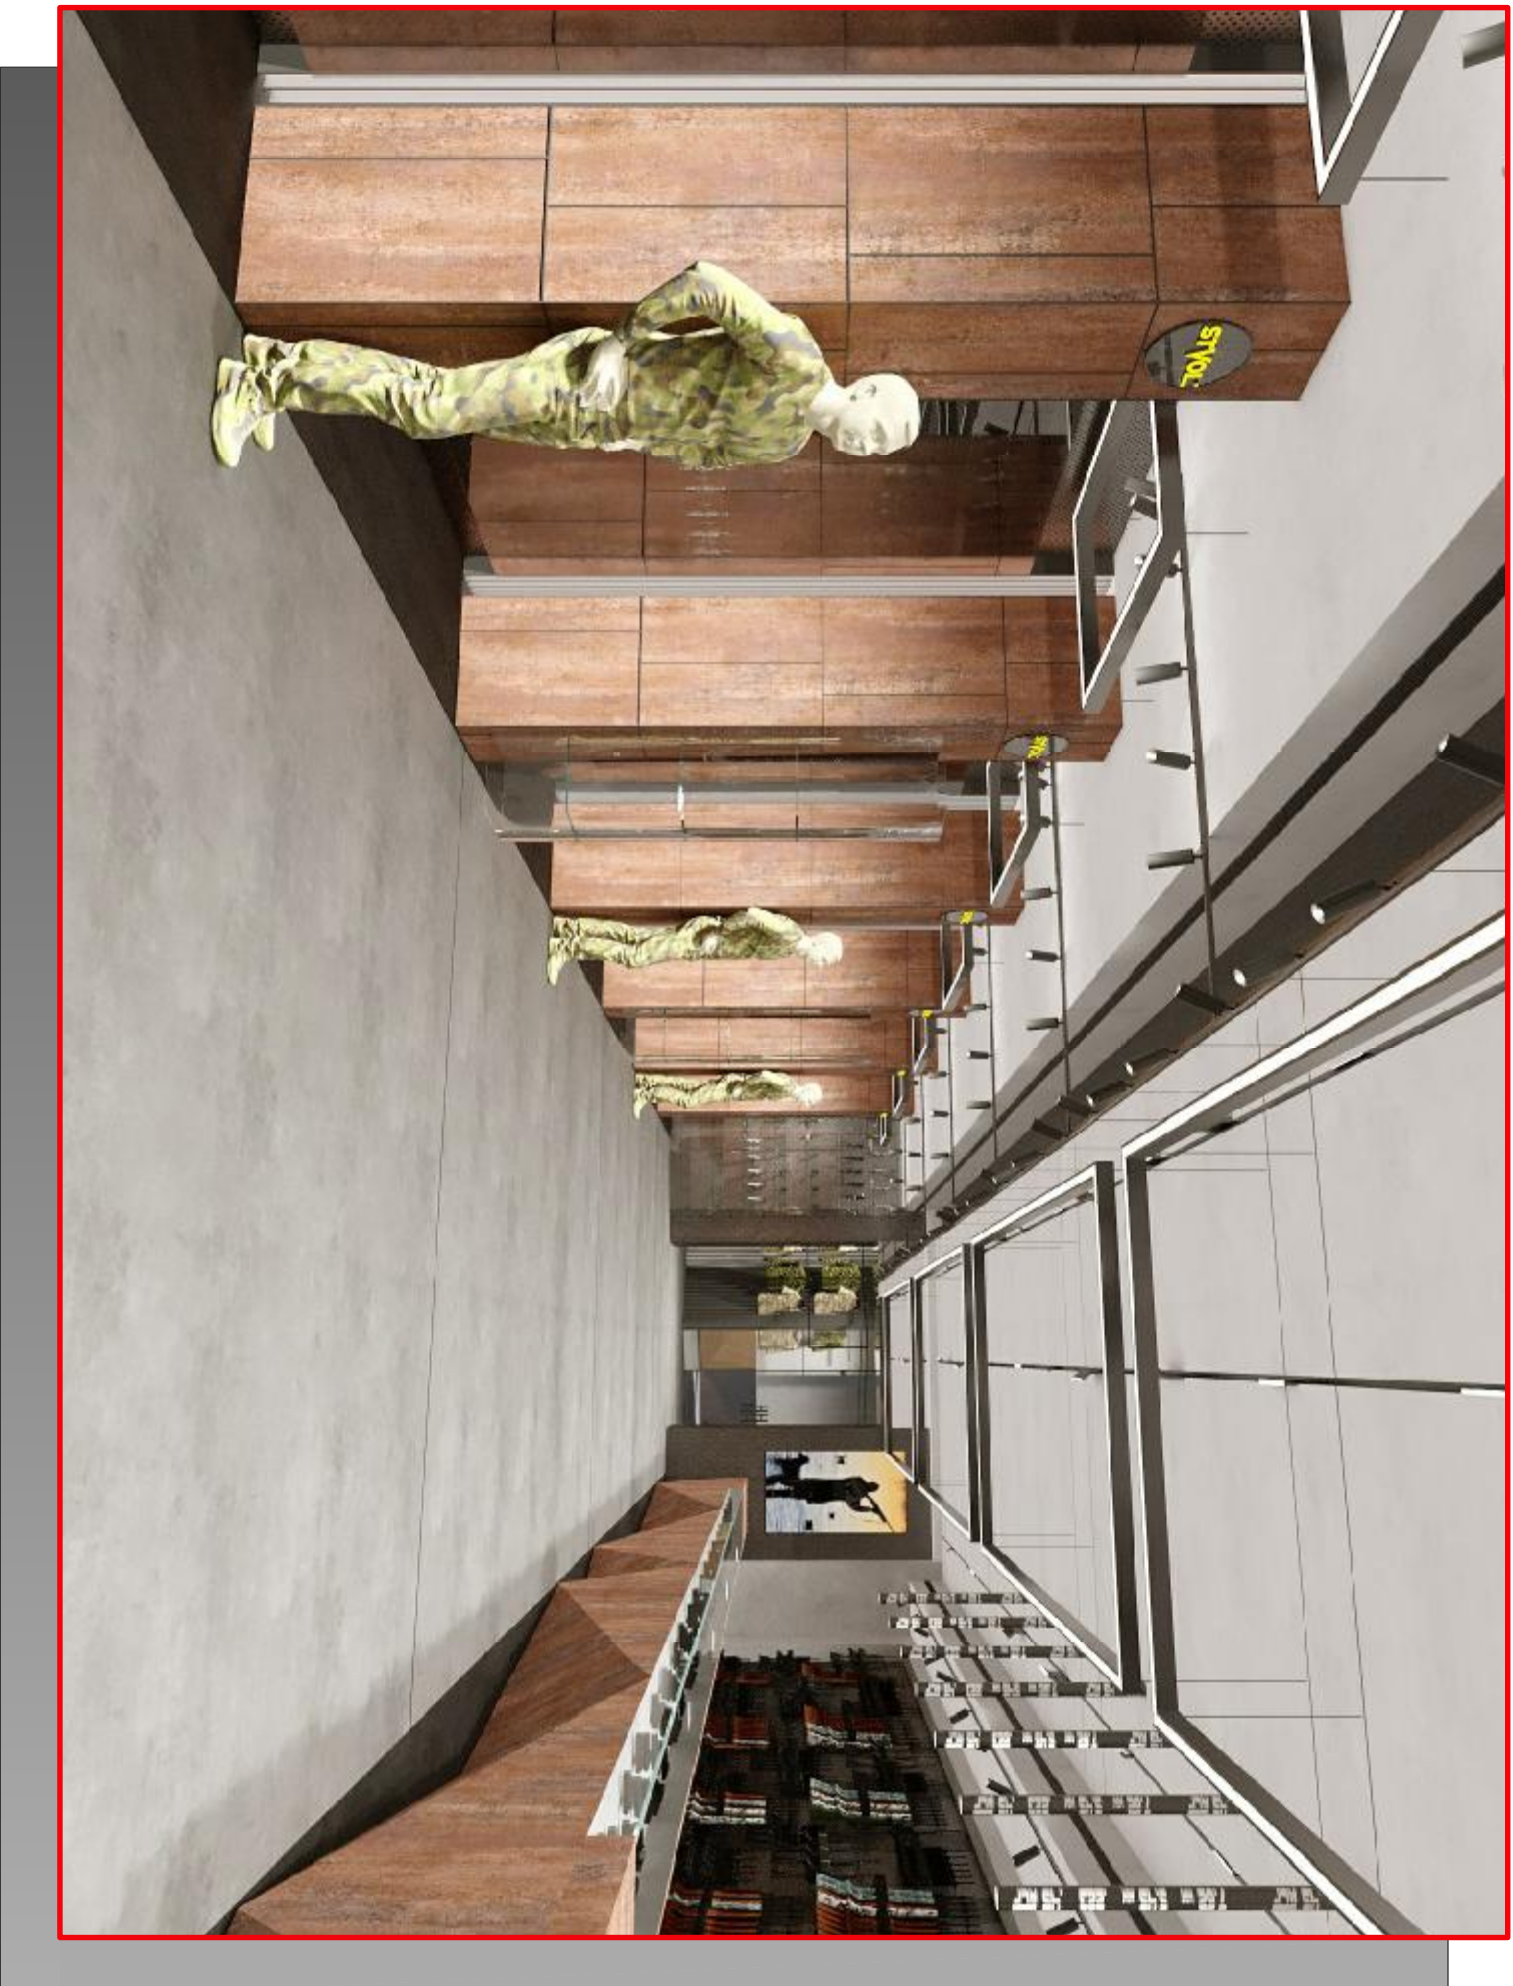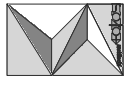

027-01-2021-AC		Проект реконструкції магазину : Києв, Просторі Підєга	
Група	Споживчі НД	2020	
Відх	Соловйова В.	2020	
Відх	Іванченко В.	2020	
Виготовлено		31	Лист
		27	Листа
Виготовлено			
		AA №002/249	

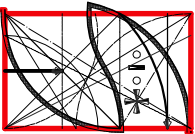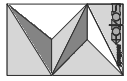

027-01-2021-AC									
Проект реконструкції магазину : Києв, Просторі Підєга									
Г.п.п.	Солов'як Н.М.	2020	Сторона	Лист	Листів				
В.Д.Х.	Солов'як В.	2020	31	27	—				
В.Д.Х.	Іваницька І.	2020	Варшавський						