



PIANTA PIANO PRIMO SCALA 1:100

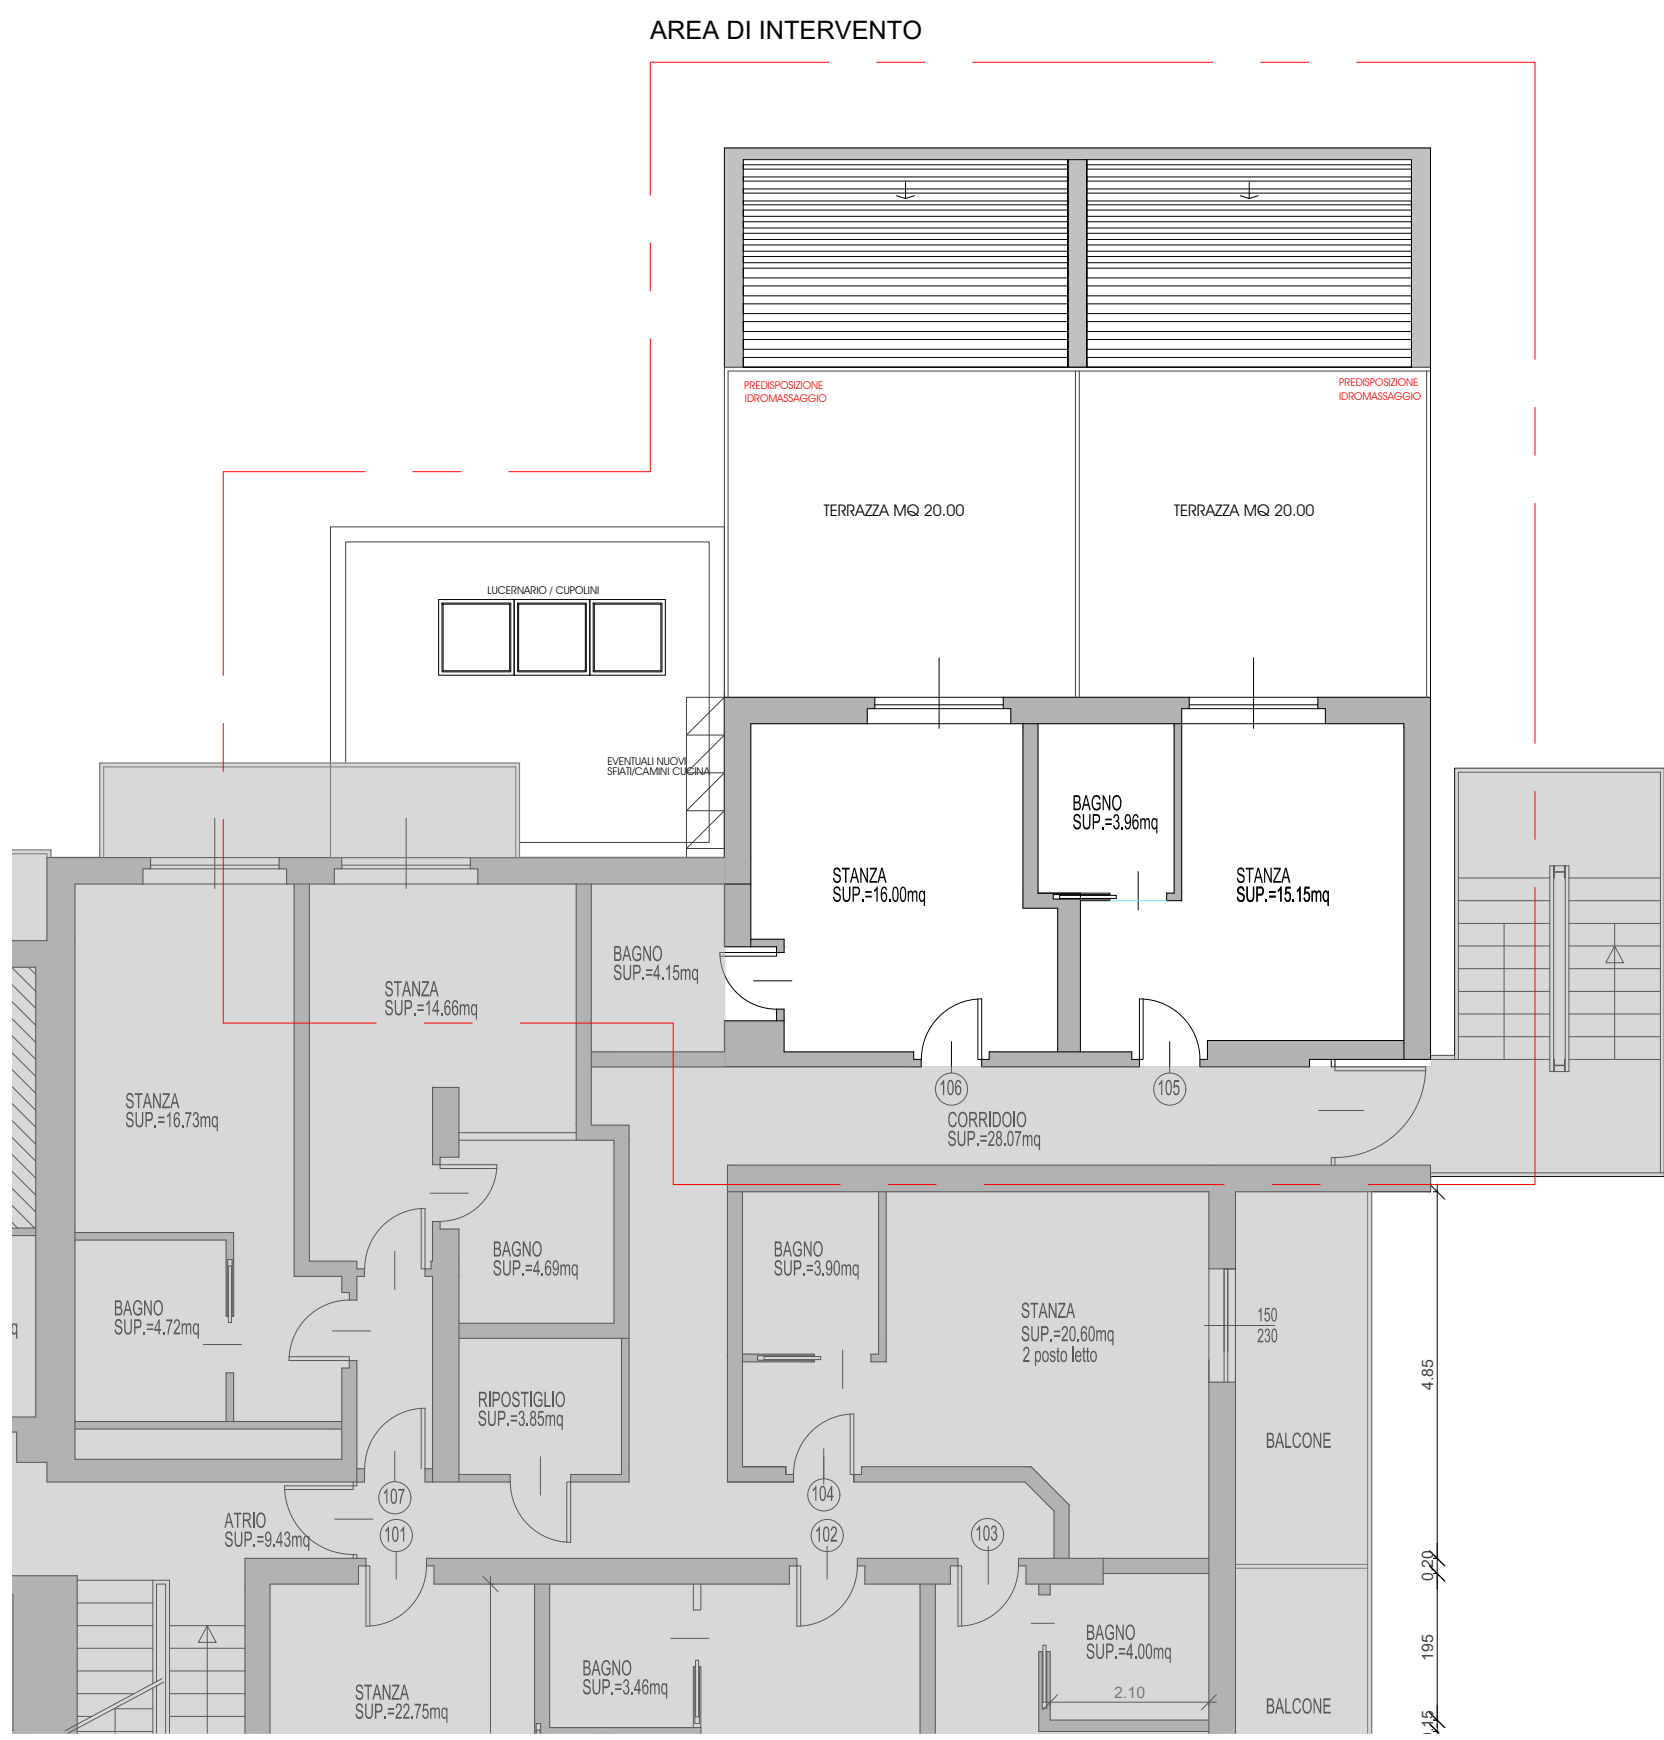


PIANTA PIANO TERRA ARREDATA SCALA 1:100



SALA RISTORANTE

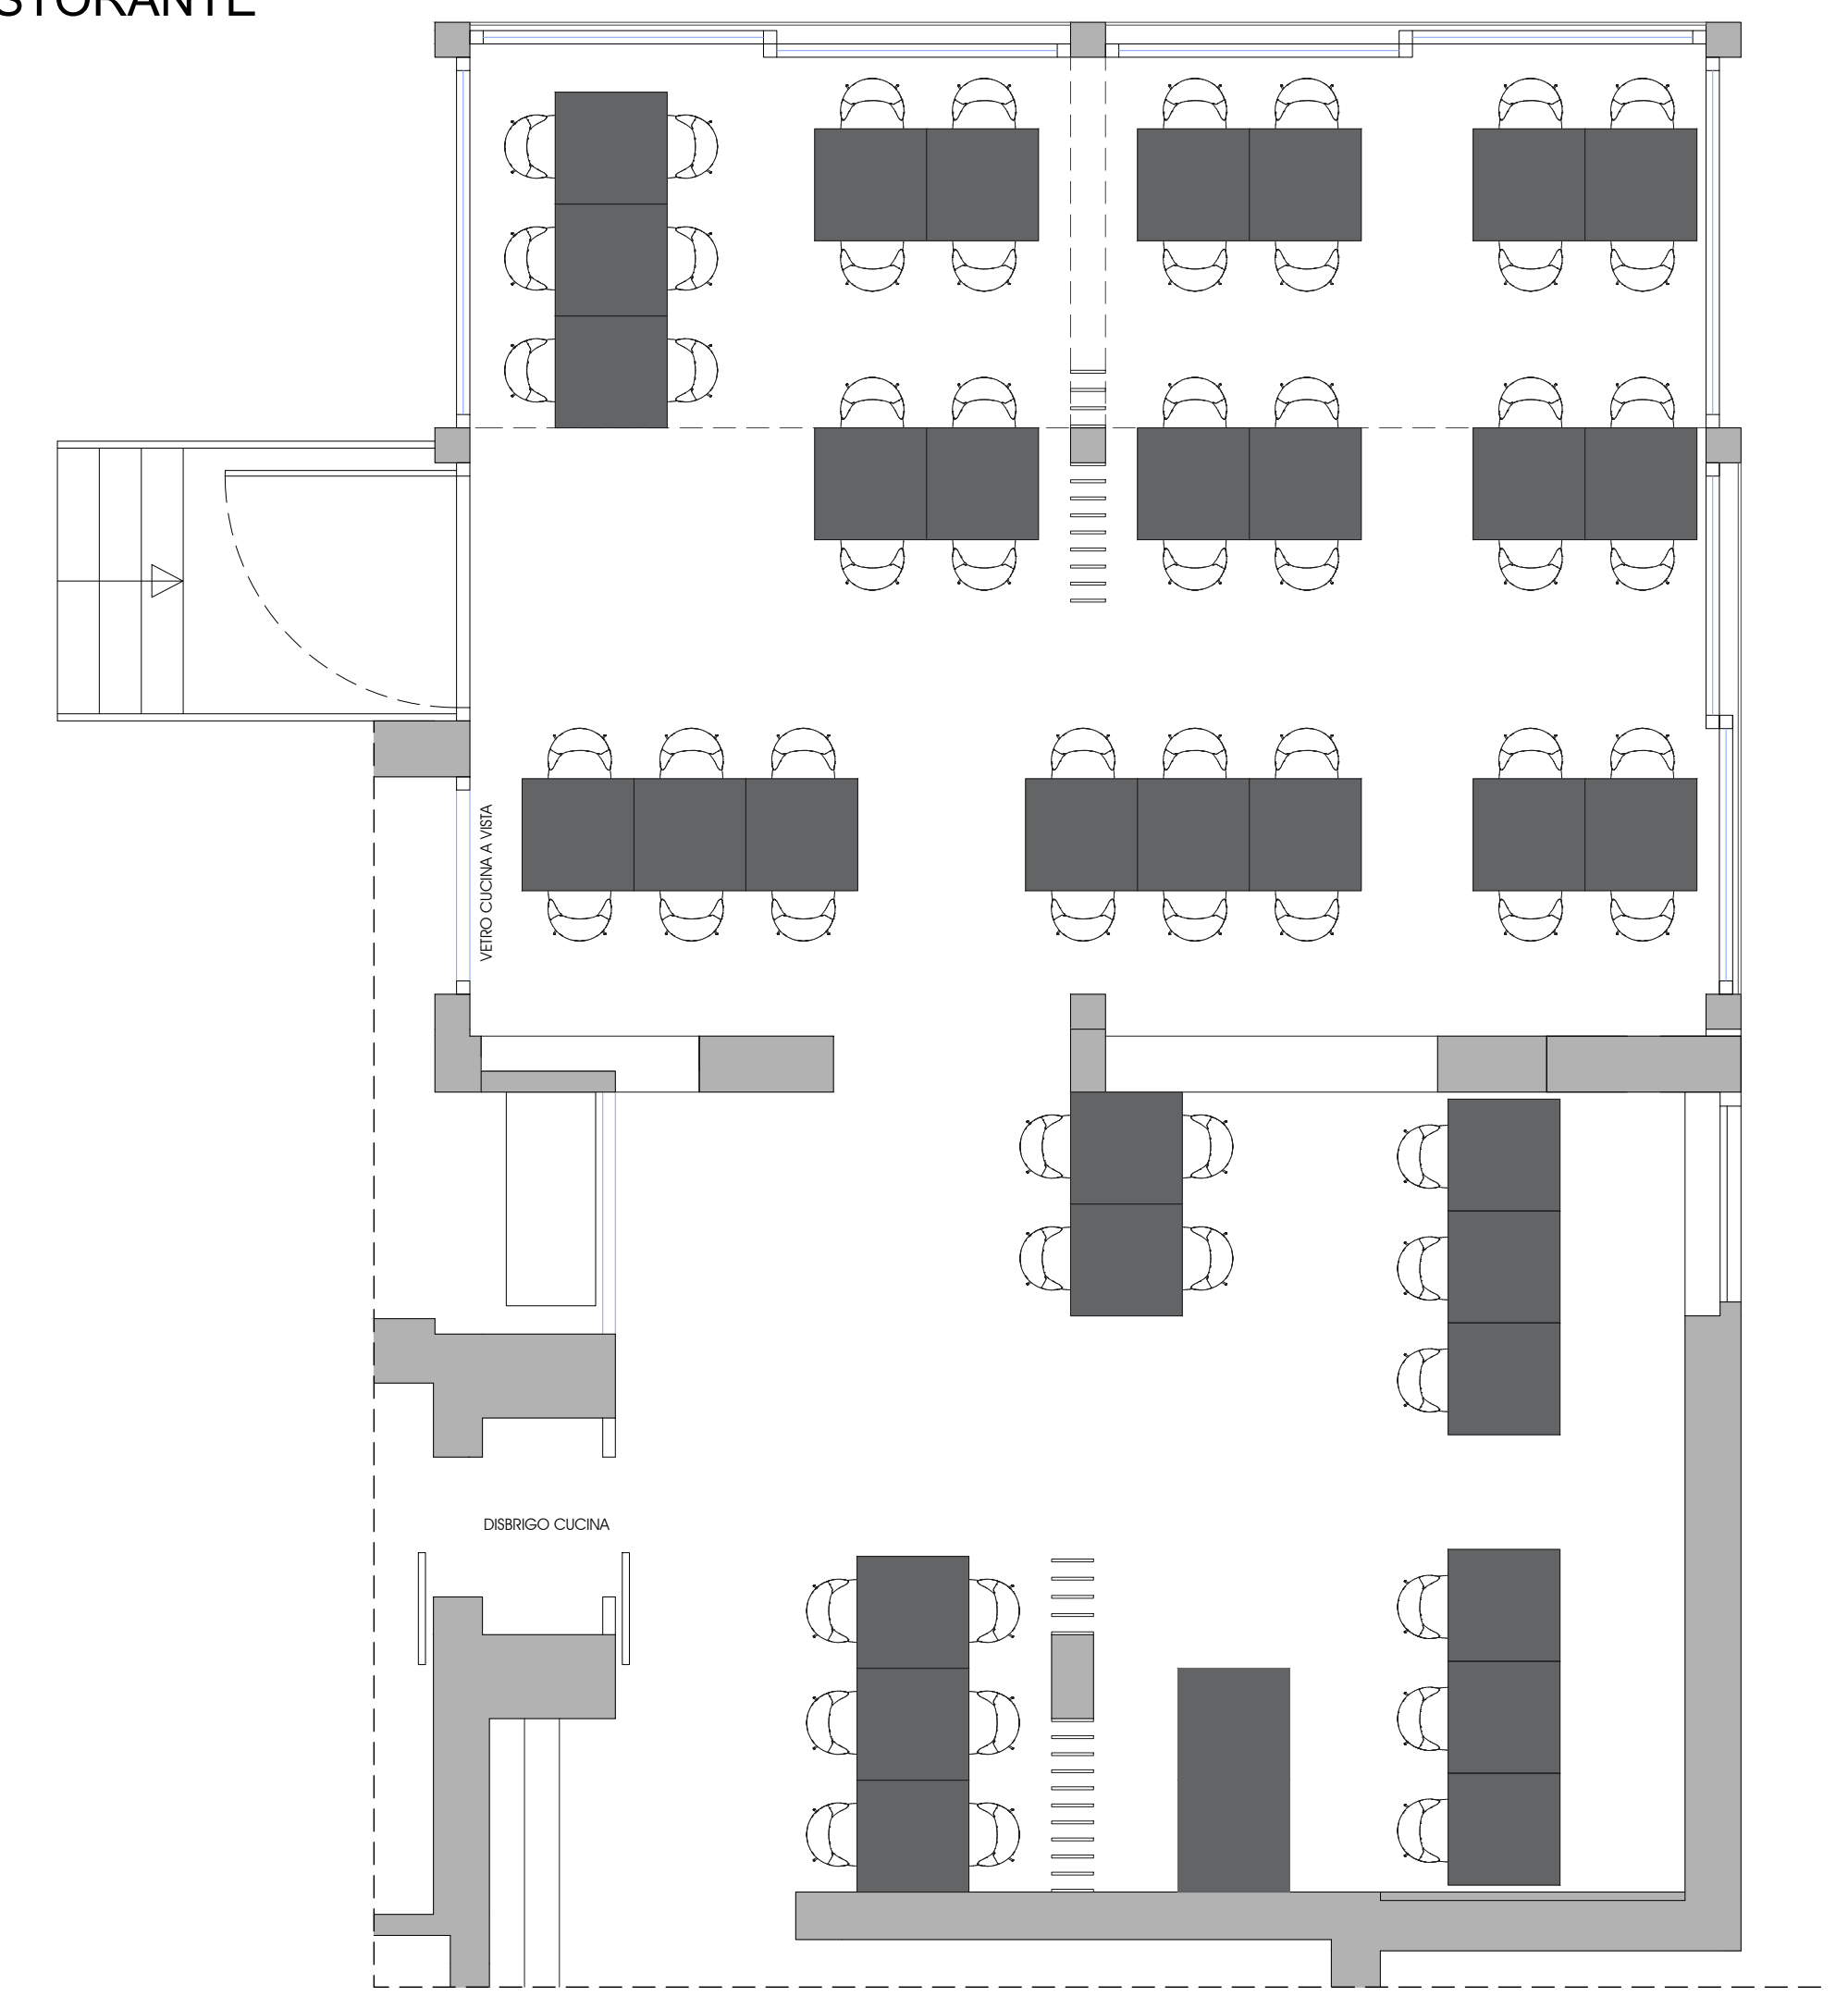

Comune di Nago - Torbole Provincia Autonoma di Trento

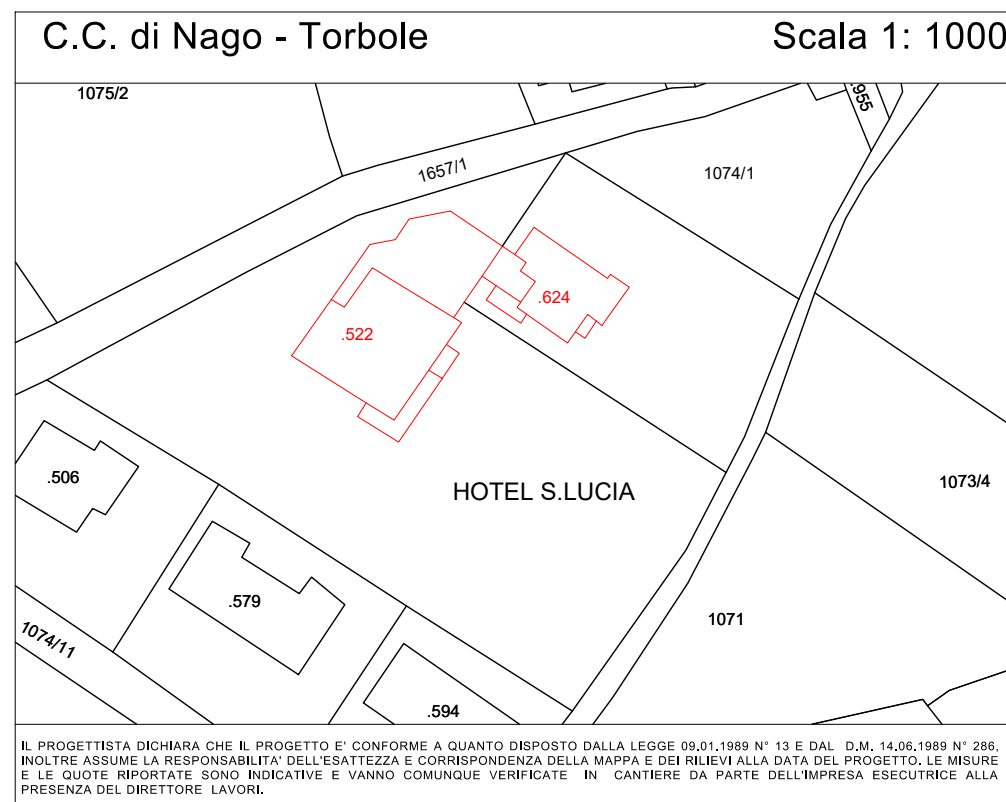

LABORATORIO DI PROGETTAZIONE ARCHITETTONICA DEL PAESAGGIO INTERIOR DESIGN

Gianfranco Cestele geometra
Studio: V. Jo Rocche, 1 Levico Terme 38056 TRENTO ITALIA

Alessandro Cestele architetto
tel. fax: +39 0461 706190 - e-mail: info@dal.it www.dal.it

PROGETTO

PROGETTO DI RISTRUTTURAZIONE CON AMPLIAMENTO DELLA SALA RISTORANTE AKTIVHOTEL SANTALUCIA
PP.ED. 522 e 624 C.C. NAGO - TORBOLE Via San Lucia 6

PIANTE ARREDATE

ESECUTIVO	RILIEVO	STRUTTURE	DETTAGLI
CALCOLI	ARREDI	IMPIANTI	PARERE

LEVICO TERME, OTTOBRE 2022 SCALA VARIA TAV. _01

STATO DI PROGETTO

PROSPETTO SUD-EST



RIFERIMENTO PROGETTUALE BIOCLIMATICA



AREA BUFFET

