


Pianta Piano Terra scala 1:100

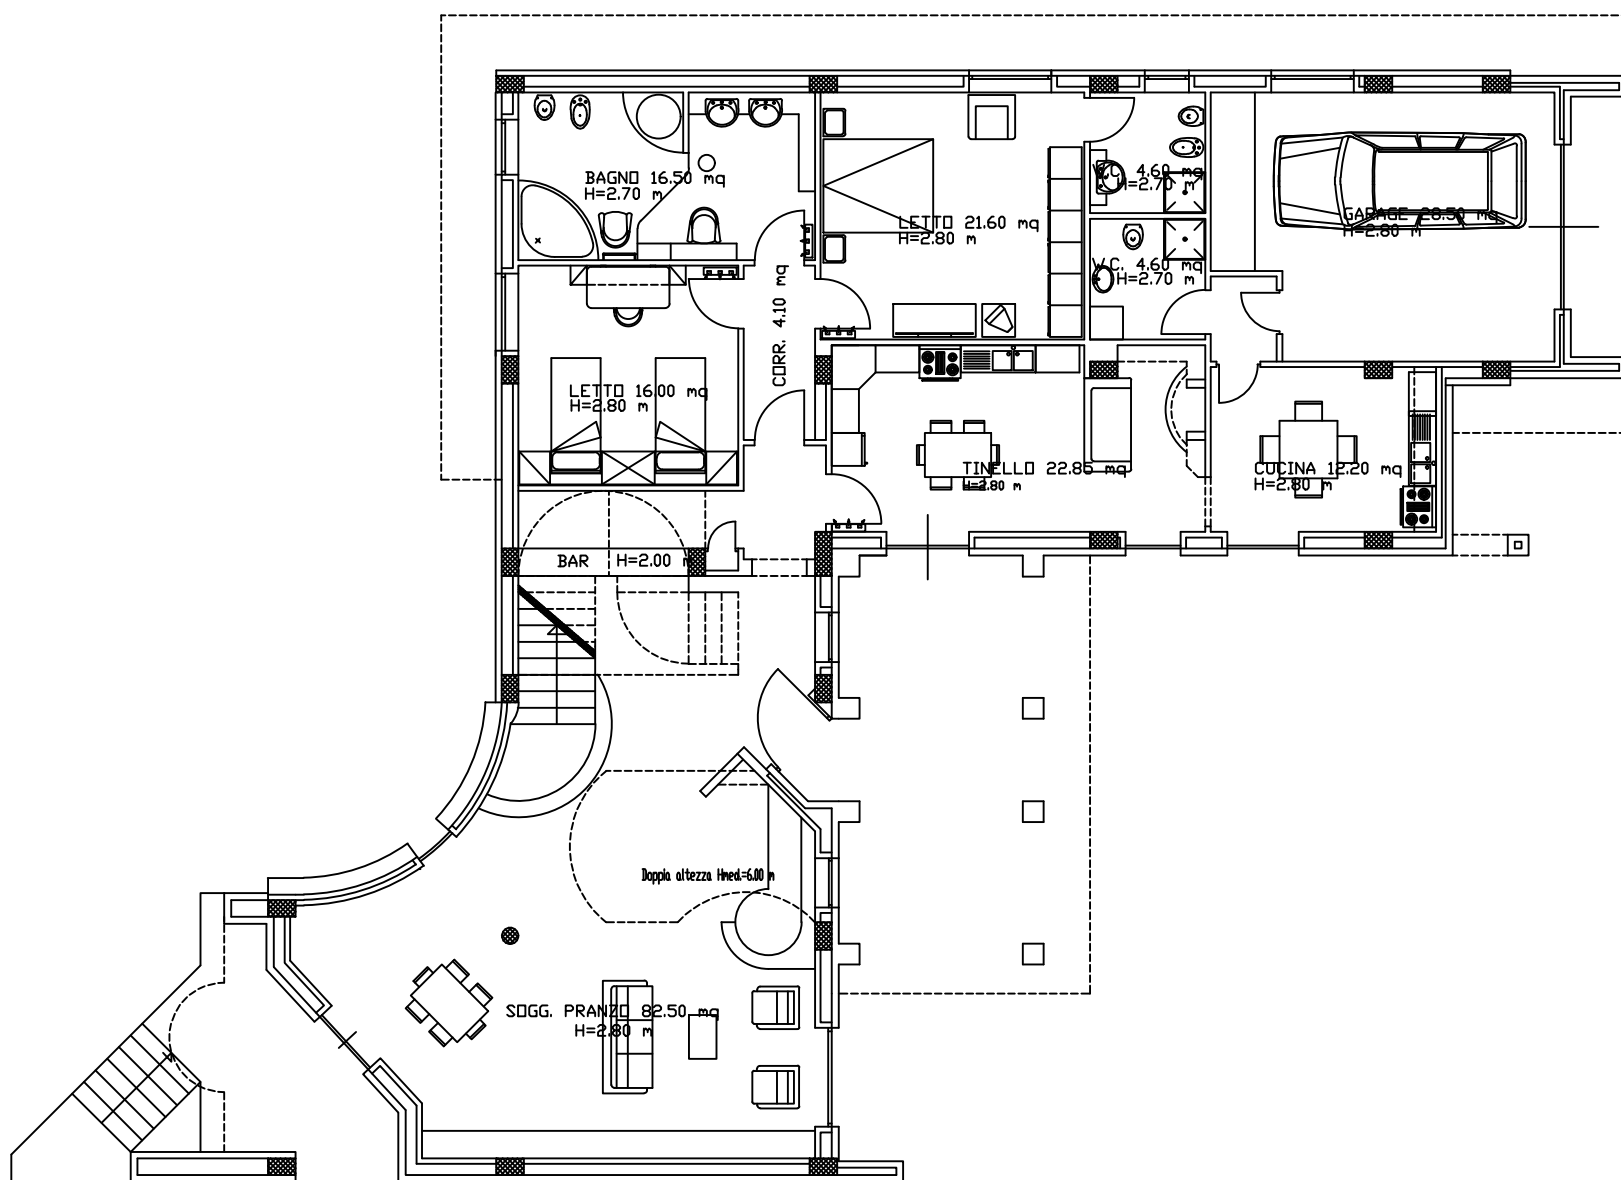

Pianta Piano Terra scala 1:100