



**PIANTA PIANO INTERRATO -PROGETTO IN VARIANTE-**

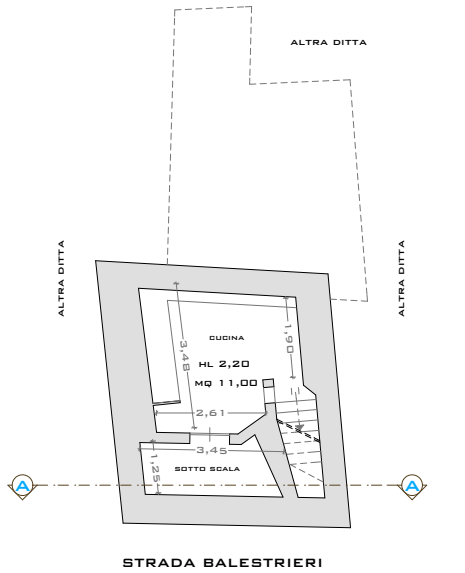

STRADA BALESTRIERI

SCALA 1/100


**PIANTA PIANO TERRA -PROGETTO IN VARIANTE-**

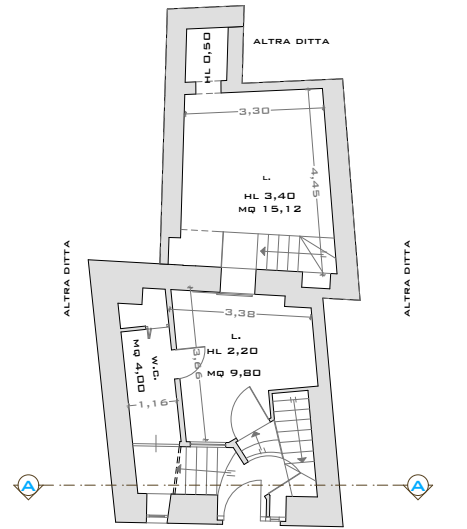

STRADA BALESTRIERI

SCALA 1/100


**PIANTA PIANO 1° -PROGETTO IN VARIANTE-**

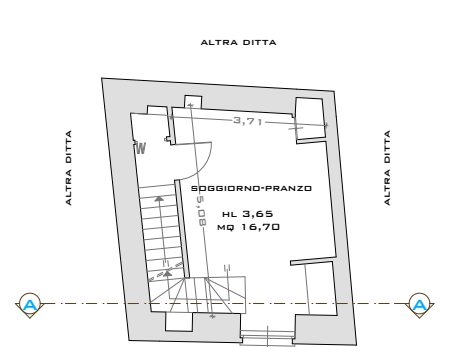

STRADA BALESTRIERI

SCALA 1/100

**PROSPETTO**

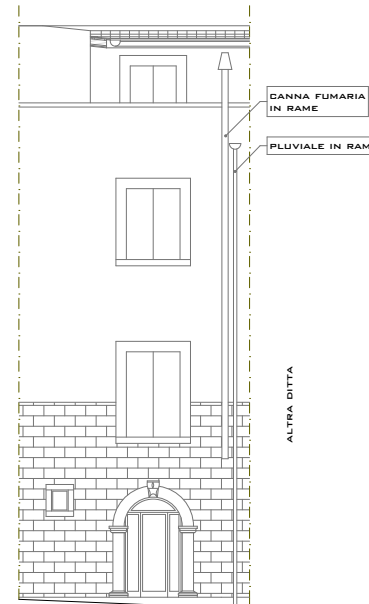

STRADA BALESTRIERI


SCALA 1/100

**SEZIONE A-A**



SCALA 1/100


**PIANTA PIANO 2° -PROGETTO IN VARIANTE-**

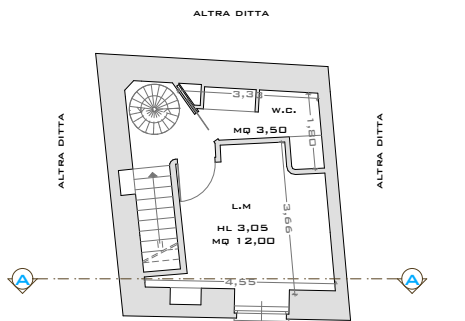

STRADA BALESTRIERI

SCALA 1/100

**PIANTA TERRAZZO -PROGETTO IN VARIANTE-**

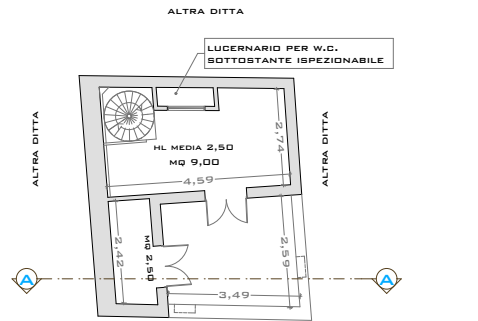

STRADA BALESTRIERI

SCALA 1/100

**STUDIO DI ARCHITETTURA RAMINOGA**

**COMMITTENTE:**  
**VALERIA VENTI**  
**GIUSEPPE RAMINO ANTONINO**  
**INTERVENTO DI:**  
**RESTAURO-RISTRUTTURAZIONE**

