




1	POMOST DREWNIANY Z ZADASZENIEM
2	ŁAWECZKI
3	STOJAKI ROWEROWE
4	SŁUPKI ODGRADZAJĄCE
5	TABLICA INFORMACYJNA
6	PANEL MULTIMEDIALNY

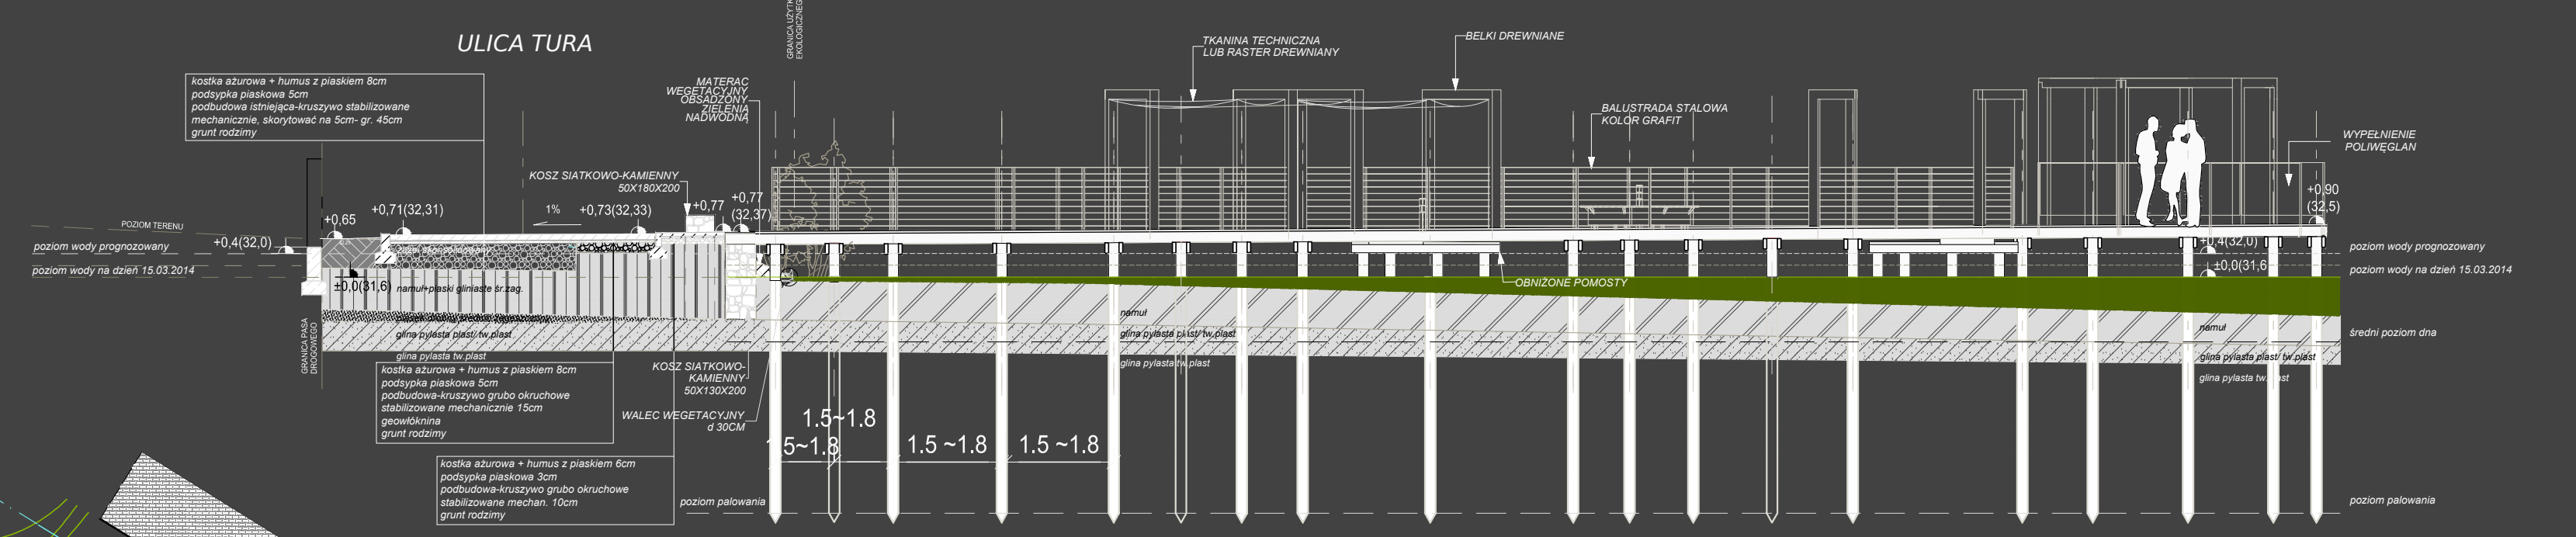


ZAGOSPODAROWANIE UŻYTKU EKOLOGICZNEGO "PTASI ZAKĄTEK W DOŁUJACH

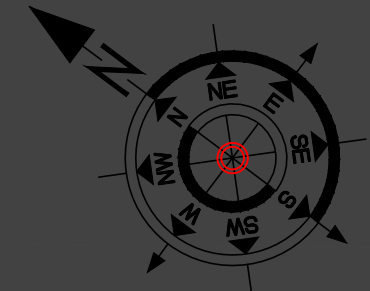

PRZEKRÓJ PODŁUŻNY SKALA 1 :100

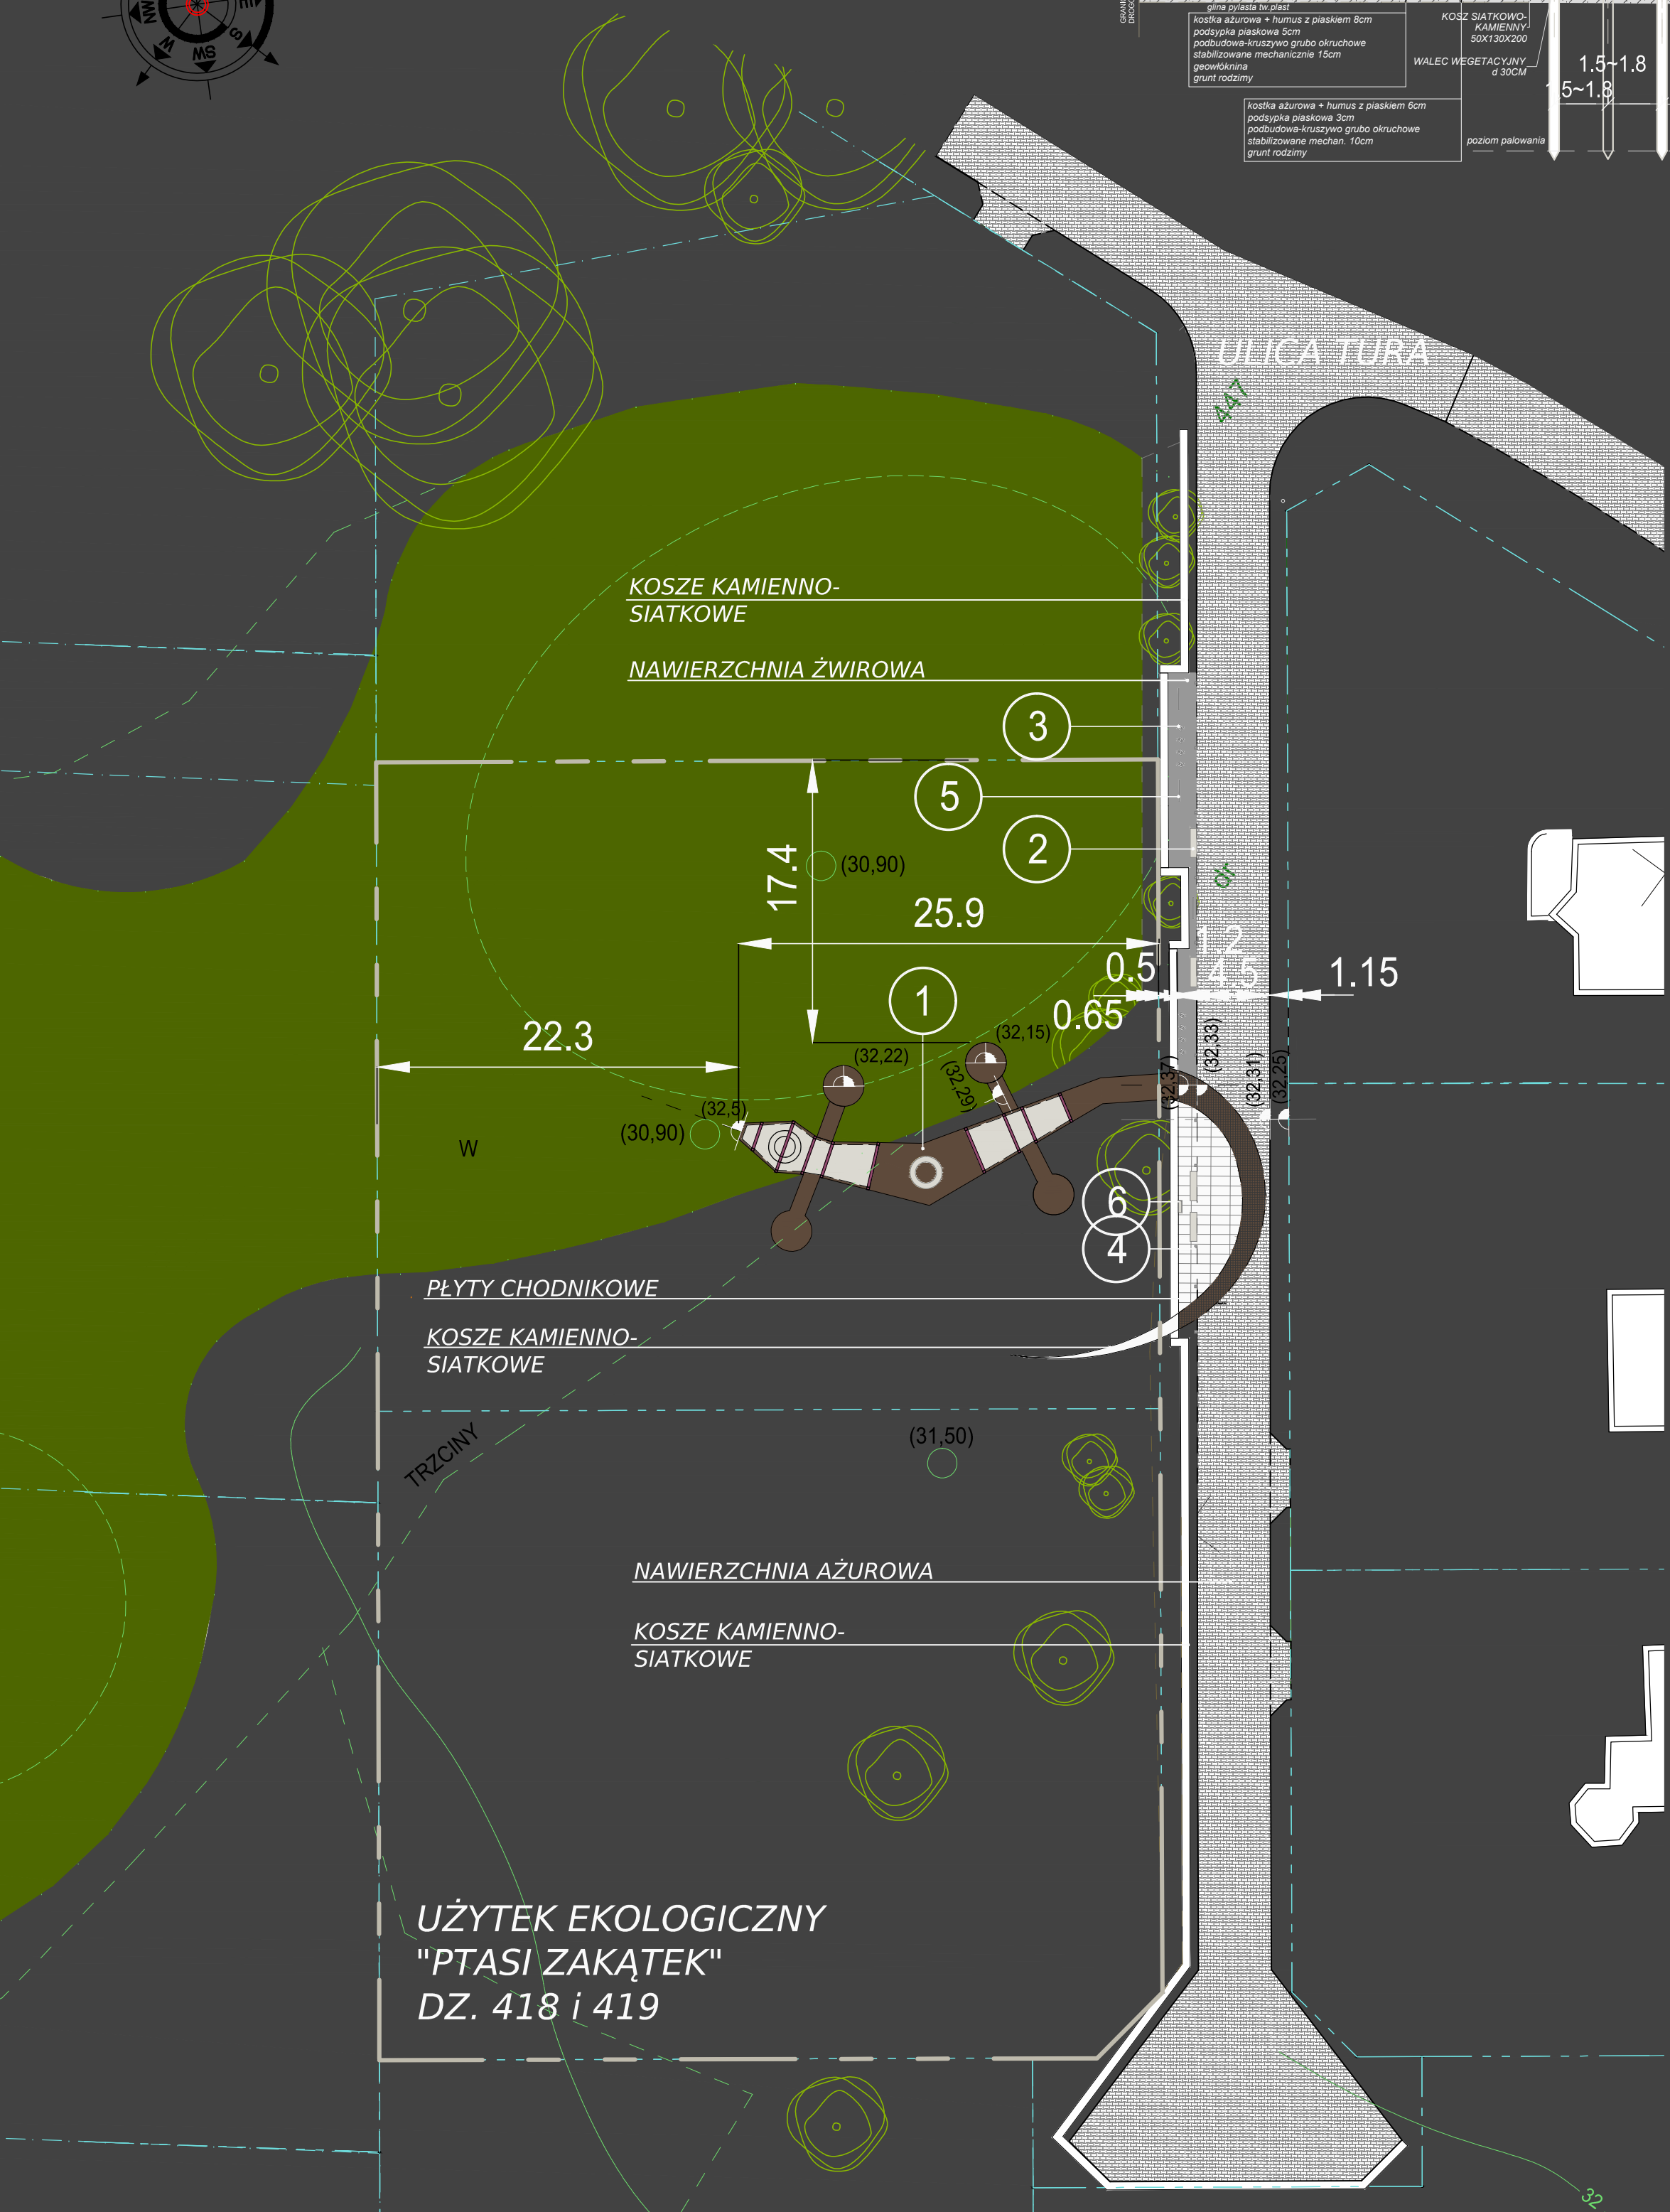

PLAN ZAGOSPODAROWANIA TERENU SKALA 1 :300

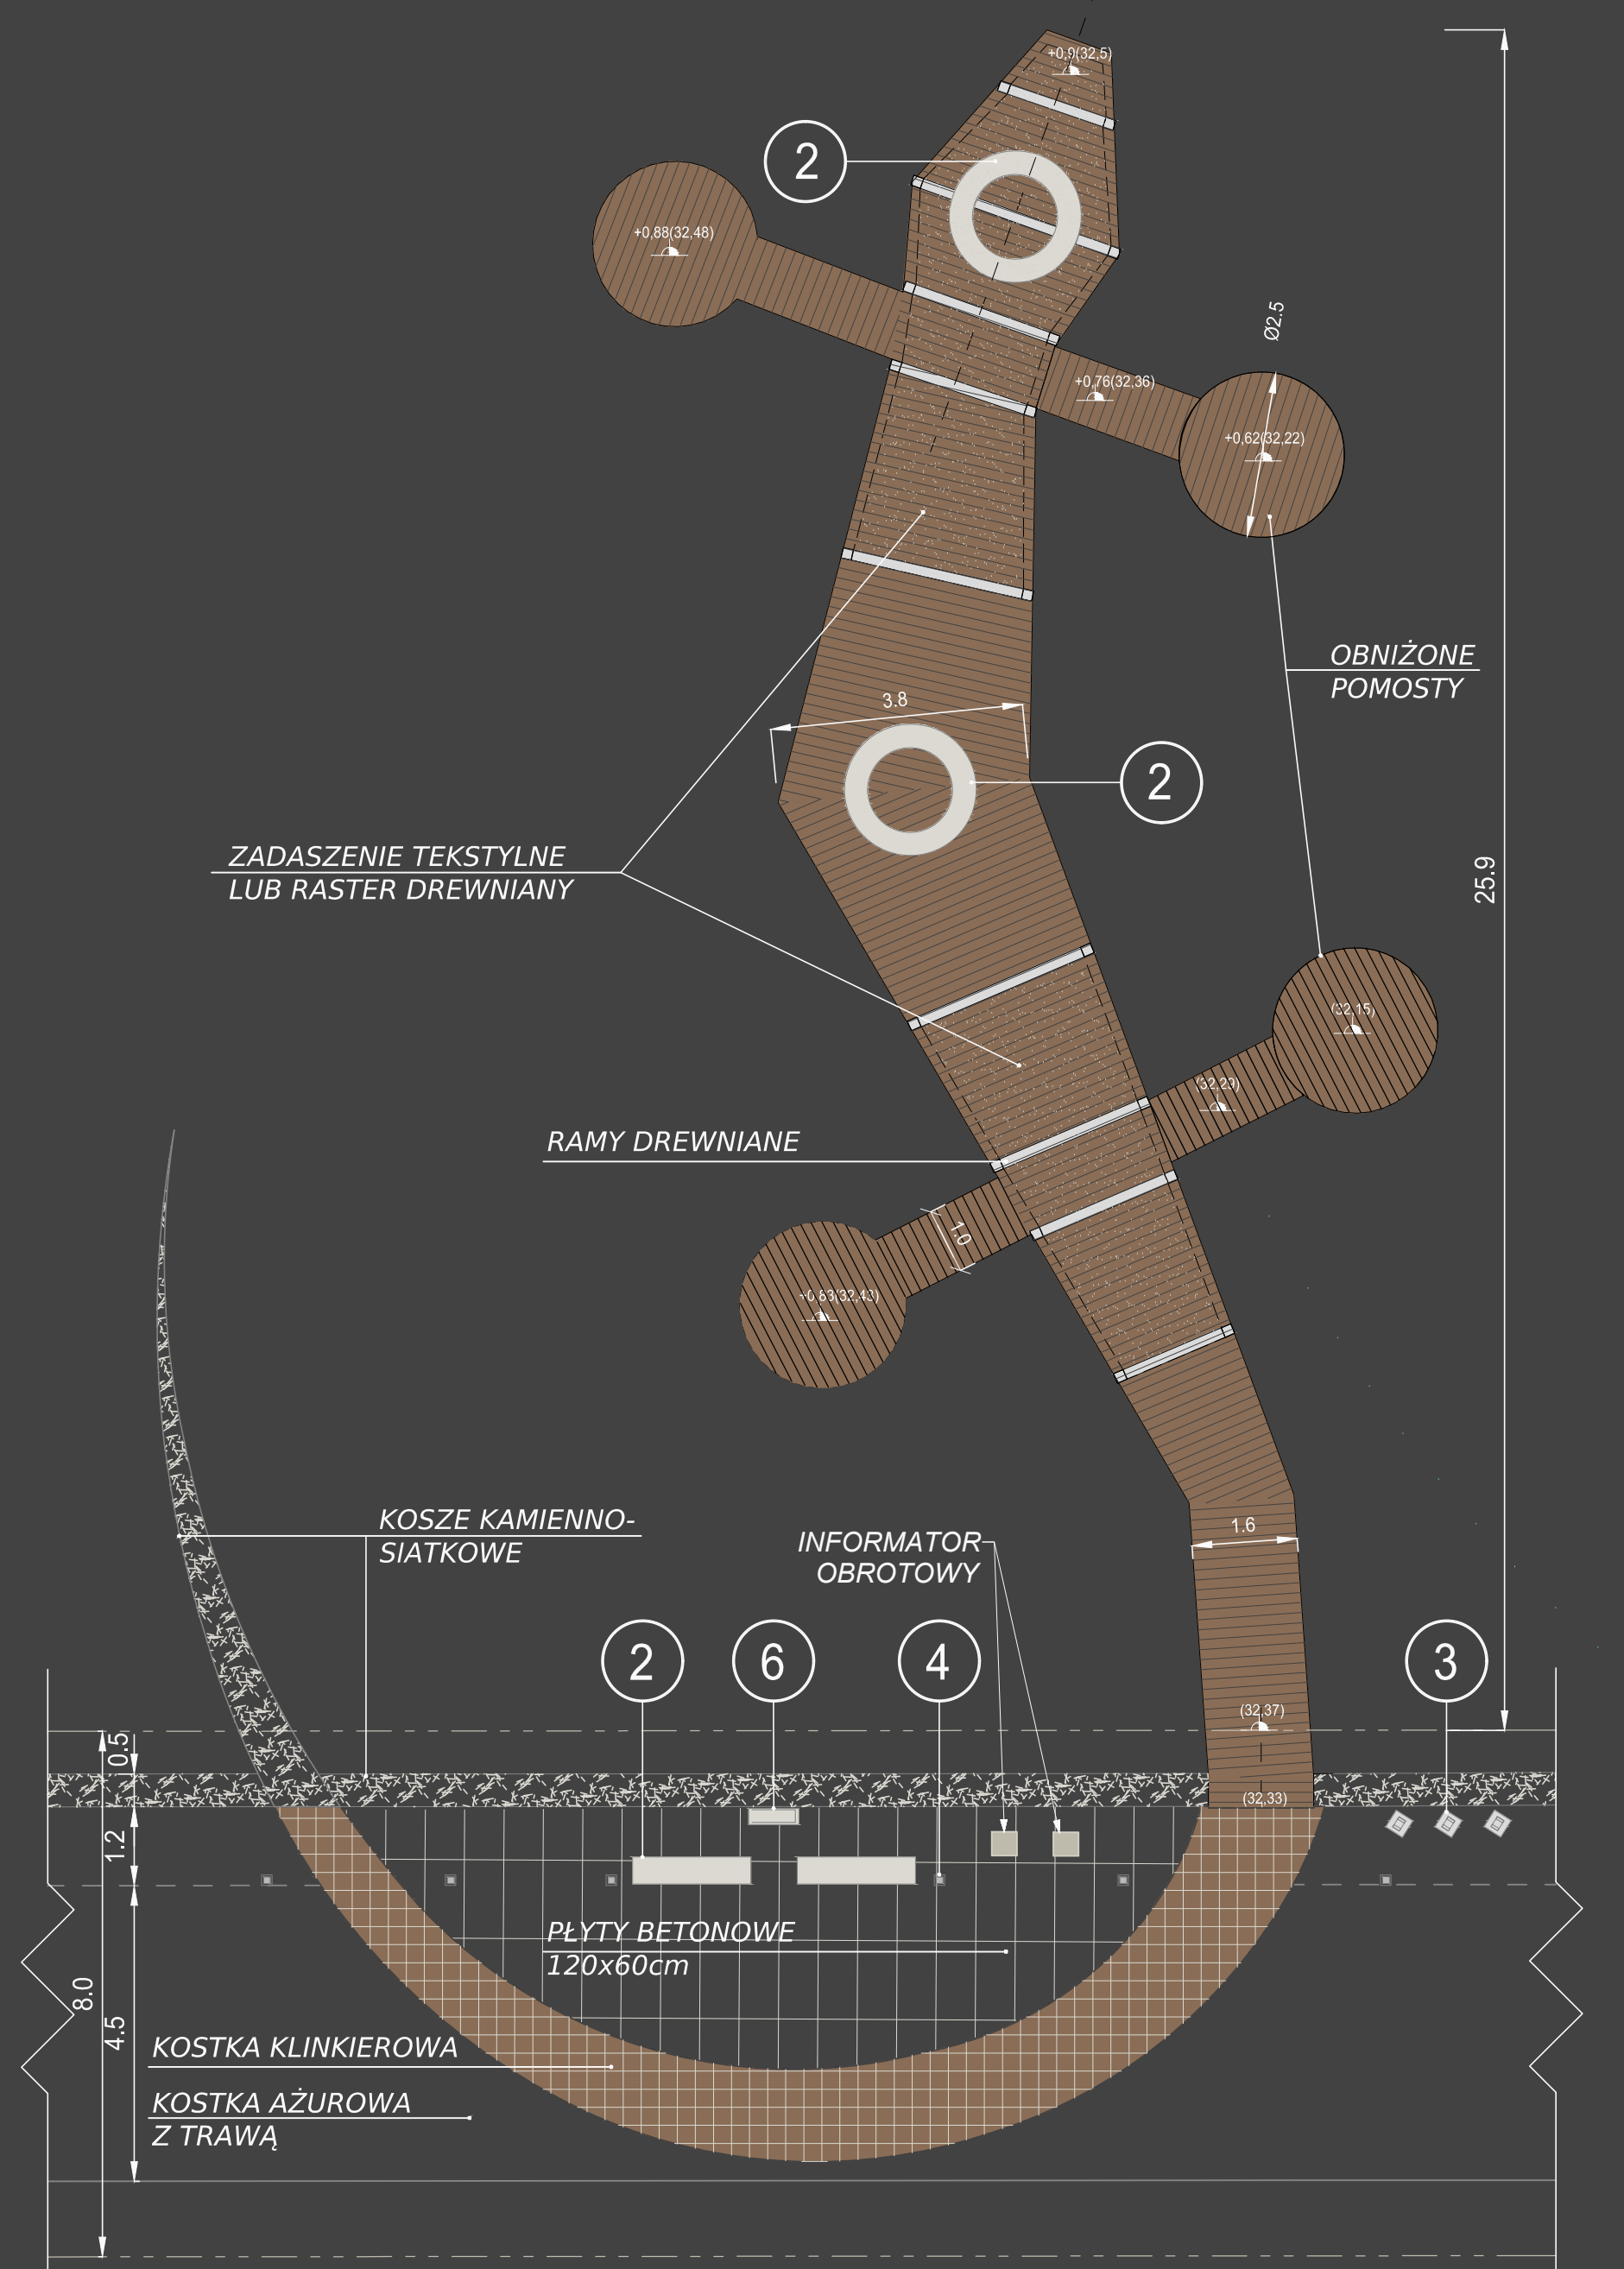

RZUT POMOSTU SKALA 1 :100

