

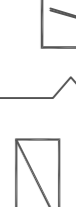

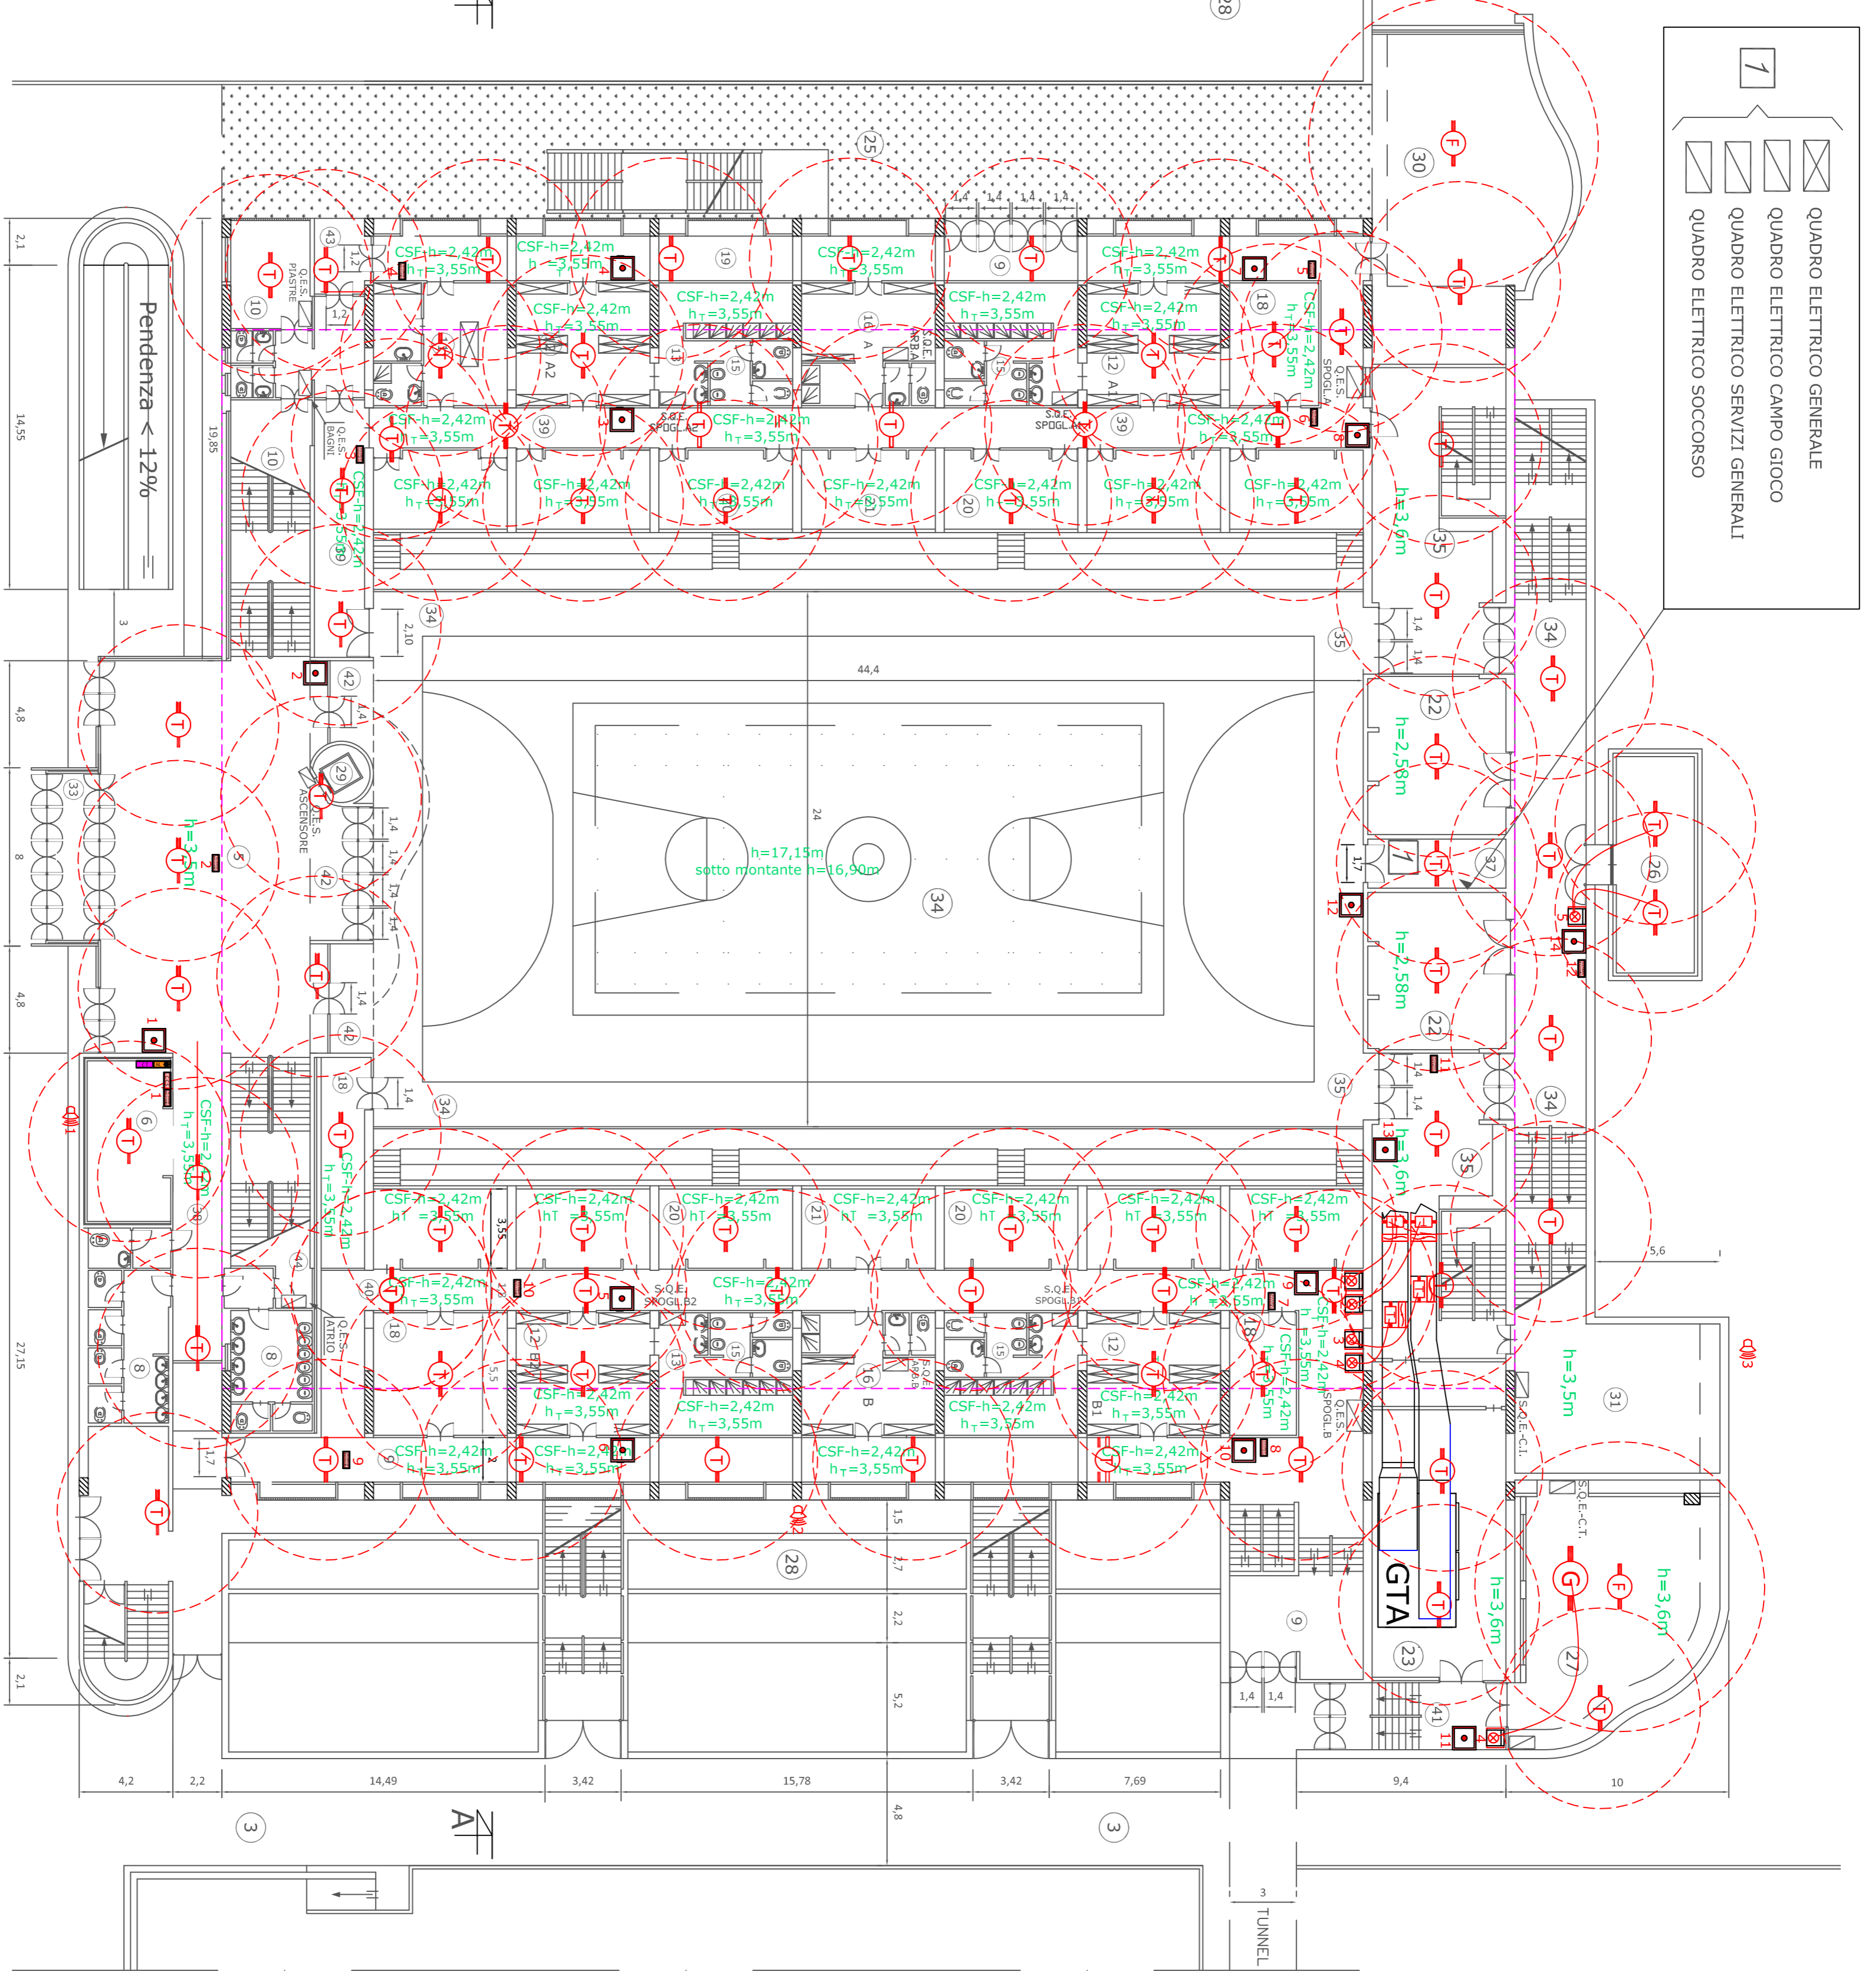


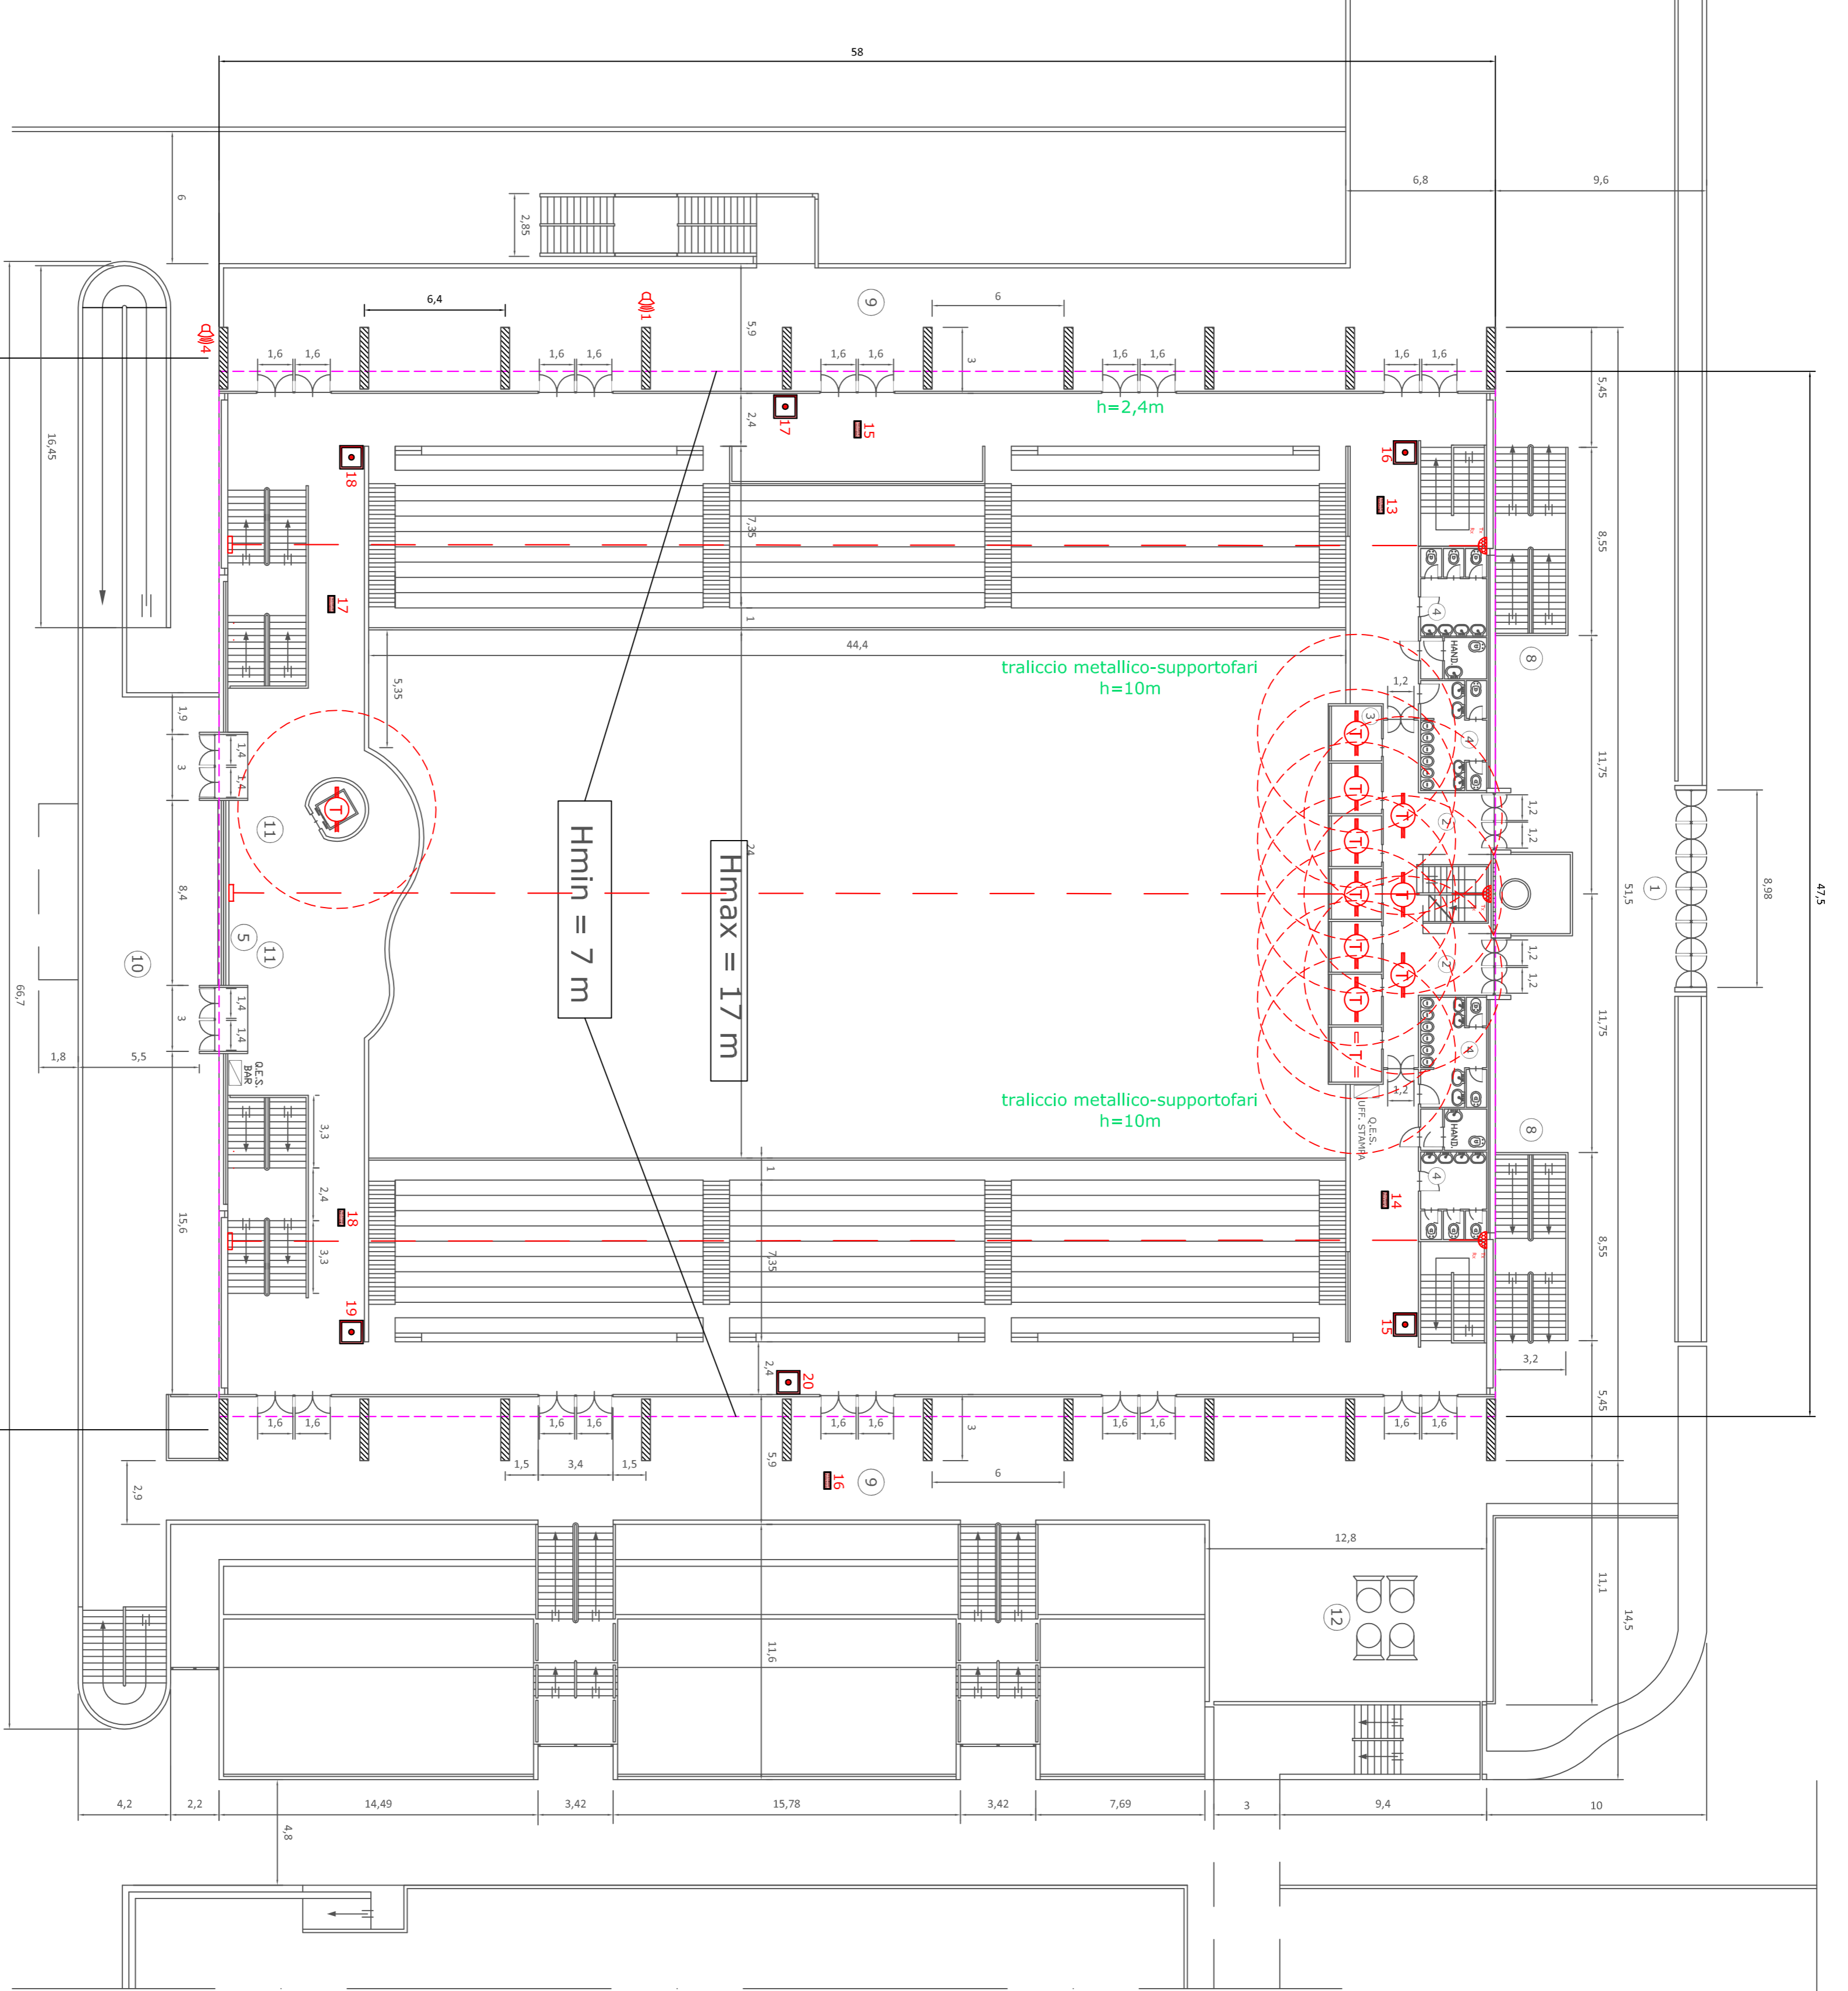
-  QUADRO ELETTRICO GENERALE
-  QUADRO ELETTRICO CAMPO GIOCO
-  QUADRO ELETTRICO SERVIZI GENERALI
-  QUADRO ELETTRICO SOCCOSO



PIANTA A QUOTA 0,00

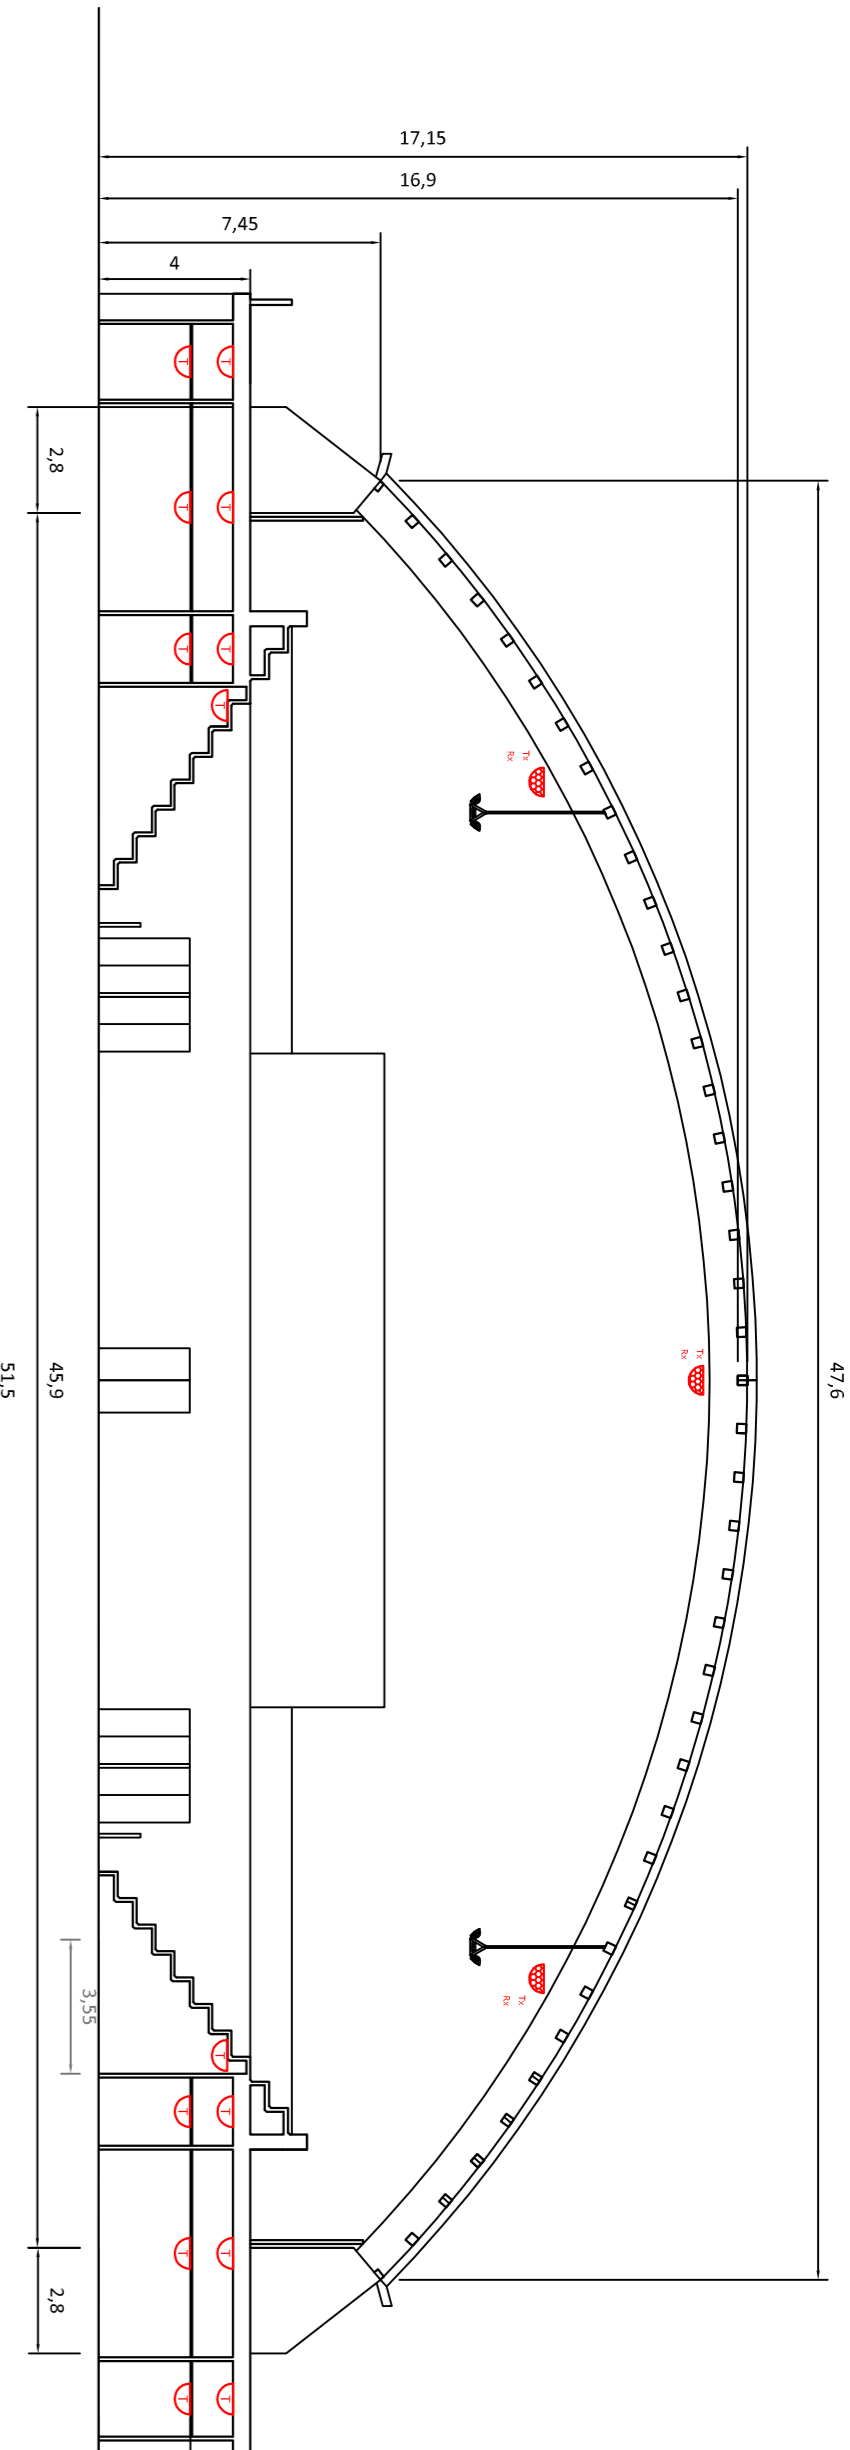
SCALA 1 : 200

Zona con Copertura ad Arco



PIANTA A QUOTA +4,00 m













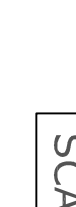
SCALA 1 : 200

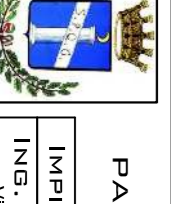


SEZIONE A - A

SCALA 1 : 200

N.	DENOMINAZIONE
1	INGRESSO
2	BIGLIETTERIA
3	STRADA PEDONALE
4	CORTE DI INGRESSO
5	ATRIO
6	GUARABANDA
7	PORTINERIA
8	SERVIZI PUBBLICO
9	INGRESSO ATLETI
10	DIREZIONE AMMINISTRATIVA
11	PRONTO SOCCORSO/INFERMERIA
12	SROGLIATORI ATLETI
13	ANTI-BAGNO
14	DOCCE
15	W.C.
16	GIUDICI DI GARA / ISTRUTTORI
17	PERSONALE
18	A DISPOSIZIONE
19	DISIMPEGNO
20	DEPOSITO ATTREZZI
21	TERMOVENTILATORE
22	DEPOSITO
23	CENTRALE TERMOVENTILAZIONE
24	CAMPO GIOCO
25	PERCORSO DI SERVIZIO
26	CABINA ELETTRICA M7/18T
27	CENTRALE TERMICA
28	TERRAPIENO
29	ASCENSORE DIVERSAMENTE ABILI
30	SALA RIUNIONI
31	CENTRALE IRRICA
32	RAMPE DI SICUREZZA q=4,00/PANCHEGGIO SUD
33	INGRESSO SUD ATRIO
34	VE DI FUGA CAMPO LATO SUD FRONTE CAR
35	VE DI FUGA CAMPO LATO NORD ZONA TECNICA
36	SCALE ATRIO q=0,00/PATTO ASCENS. q=4,00
37	LOCALE QUADRI
38	CORRIDOIO SERVIZI PUBBLICO
39	DISIMPEGNO INTERNO DEPOSITI LATO OVEST
40	DISIMPEGNO INTERNO DEPOSITI LATO EST
41	CORTILE DISIMPEGNO CENTRALE TERMICA
42	USCITE EMERGENZA CAMPO GIOCO LATO SUD
43	DISIMPEGNO INGRESSO ATLETI LATO OVEST
44	LOCALE QUADRO ATRIO/SERVIZI ATRIO LATO S/E

LEGENDA SIMBOLI ANTINCENDIO	N.	LIBRINO
	20	95,37
	2	129,76
	4	400,00
	5	37,80
	133	127,84
	1	219,34
	3	1.099,38+
	4	164,94
	18	128,87
	1	5.821,84
	1	1.097,23
	4	275,09
	1	602,67


**COMUNE DI GENOVA DI GIOIA (RM)**  
 PALAZZETTO DELLO SPORT GIOIA CERAMONI  
 VIA EMILIA ROMAGNA, 42  
 16013 GENOVA  
 ING. STEFANO GRECCO  
 IMPIANTO DI RIVELAZIONE AUTOMATICO INCENDI  
 PIANTE, SEZIONE, DIMENSIONI  
 USCITE EMERGENZA CAMPO GIOCO LATO SUD  
 DISIMPEGNO INGRESSO ATLETI LATO OVEST  
 LOCALE QUADRO ATRIO/SERVIZI ATRIO LATO S/E

BRAGA, 1 - 20100  
 DATA: 09/10/2015  
 REVISIONE: 00  
 PSGR - 001