


locale uso lavanderia e ripostiglio o piano


pianta
PIANO ammezzato

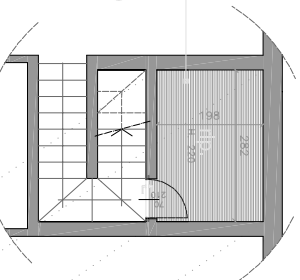


PIANTA PIANO ammezzato

pennamentazione in subitocanti tipo "scandolete-efossa"

nuovo subitocamento a servizio dell'edificazione

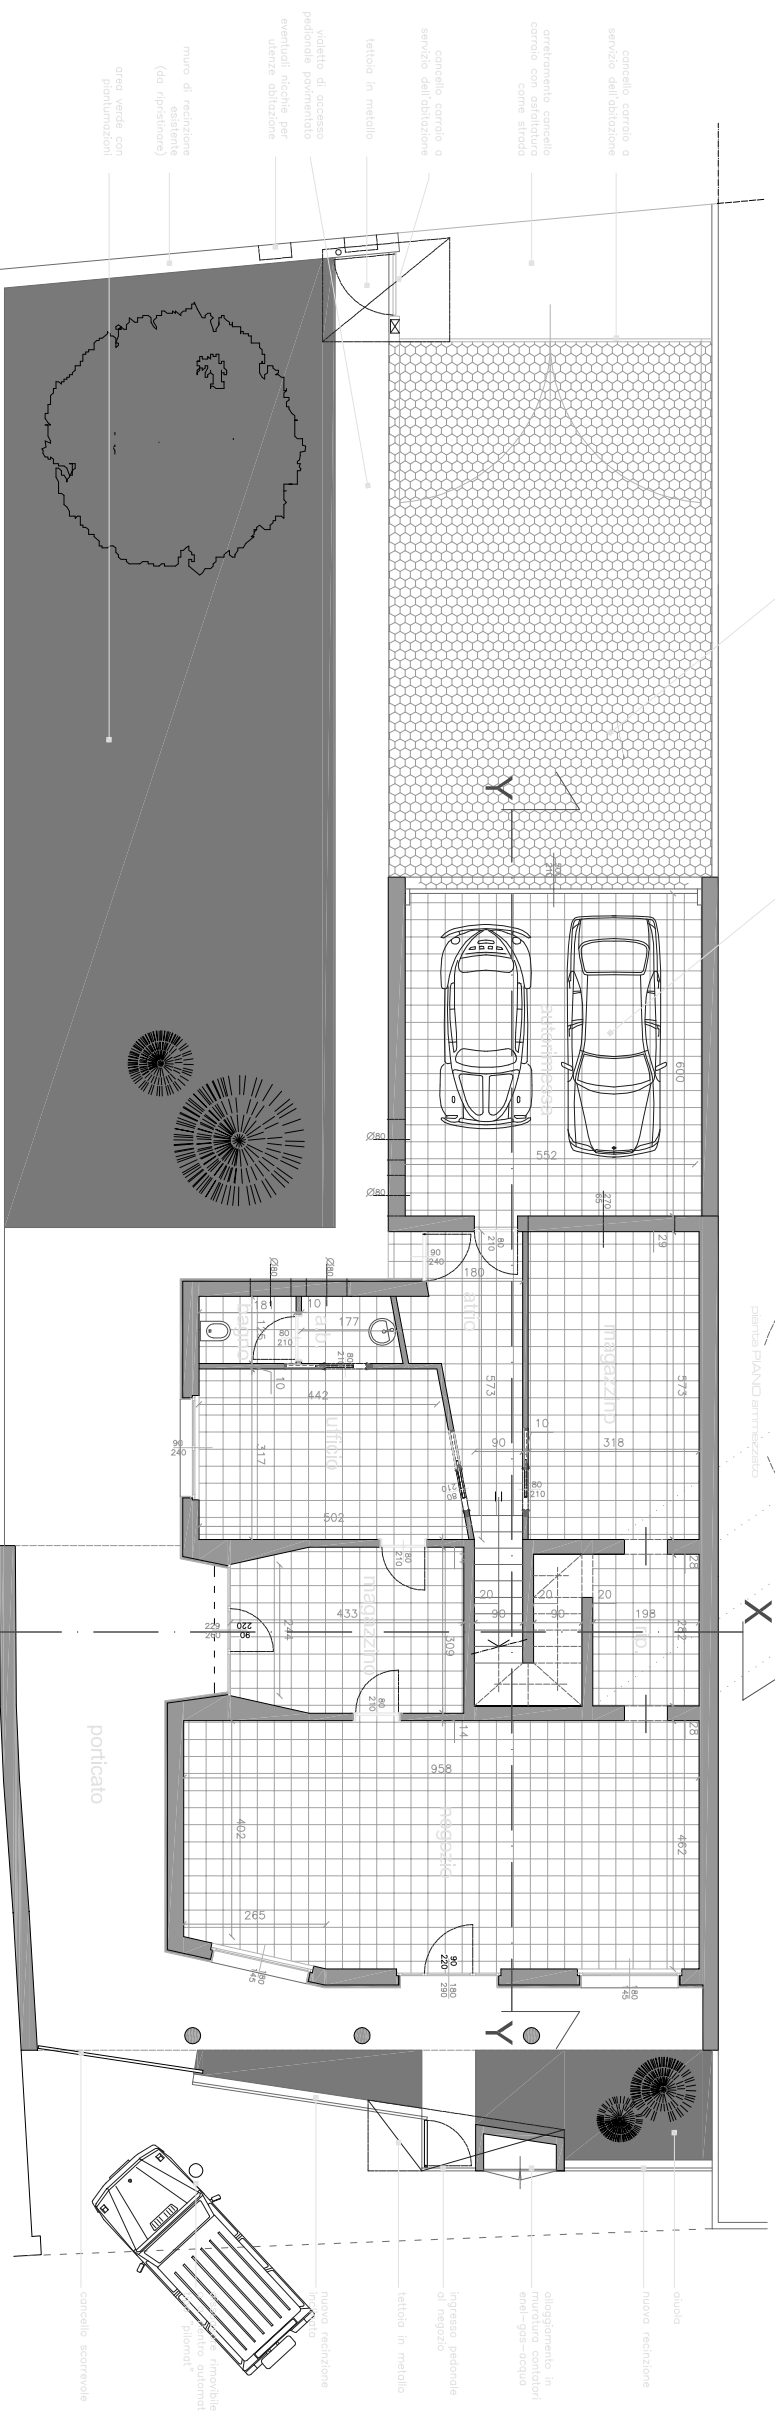

pianta PIANO TERRA: progetto - scala 1:100

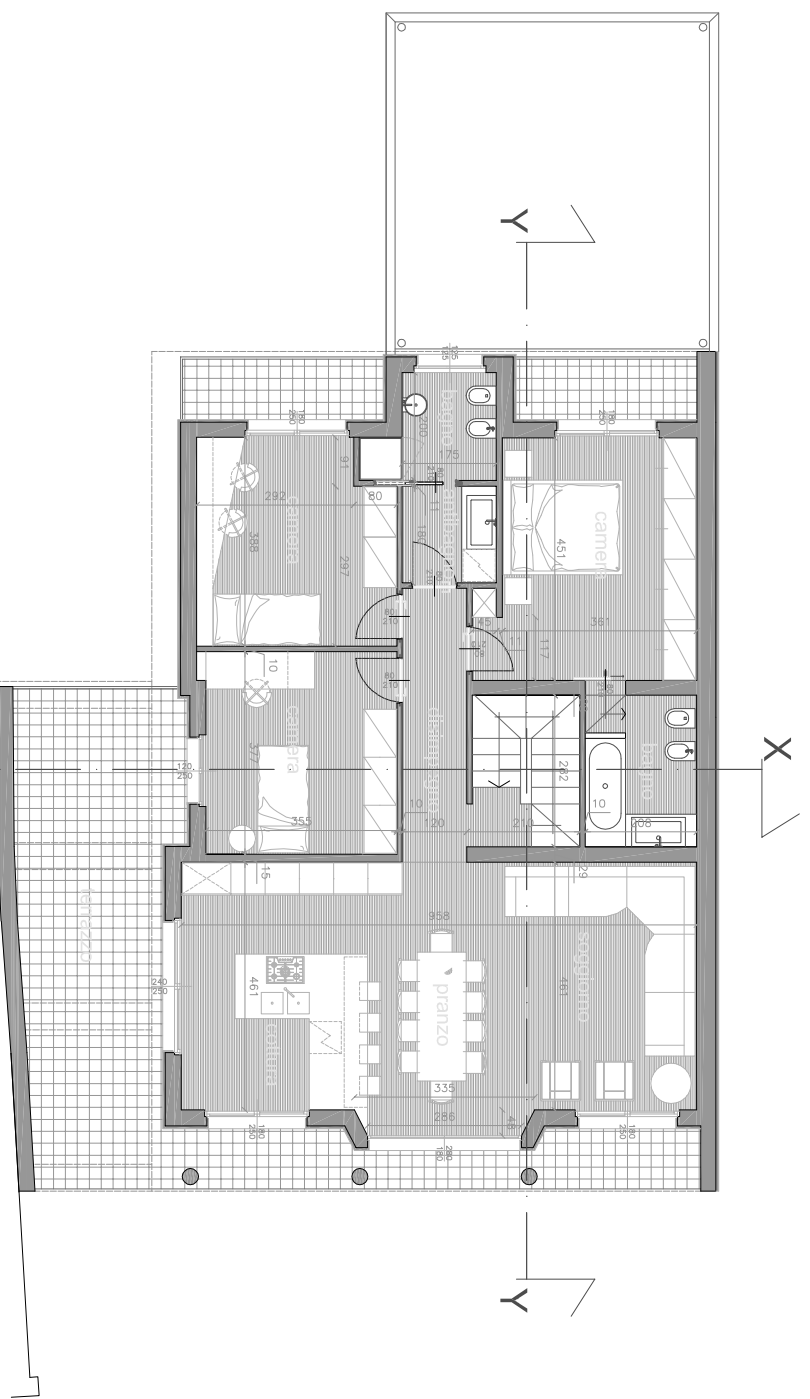

pianta PIANO PRIMO: progetto - scala 1:100