


中国·佛山  
中海千灯湖花园壹号  
傅宅

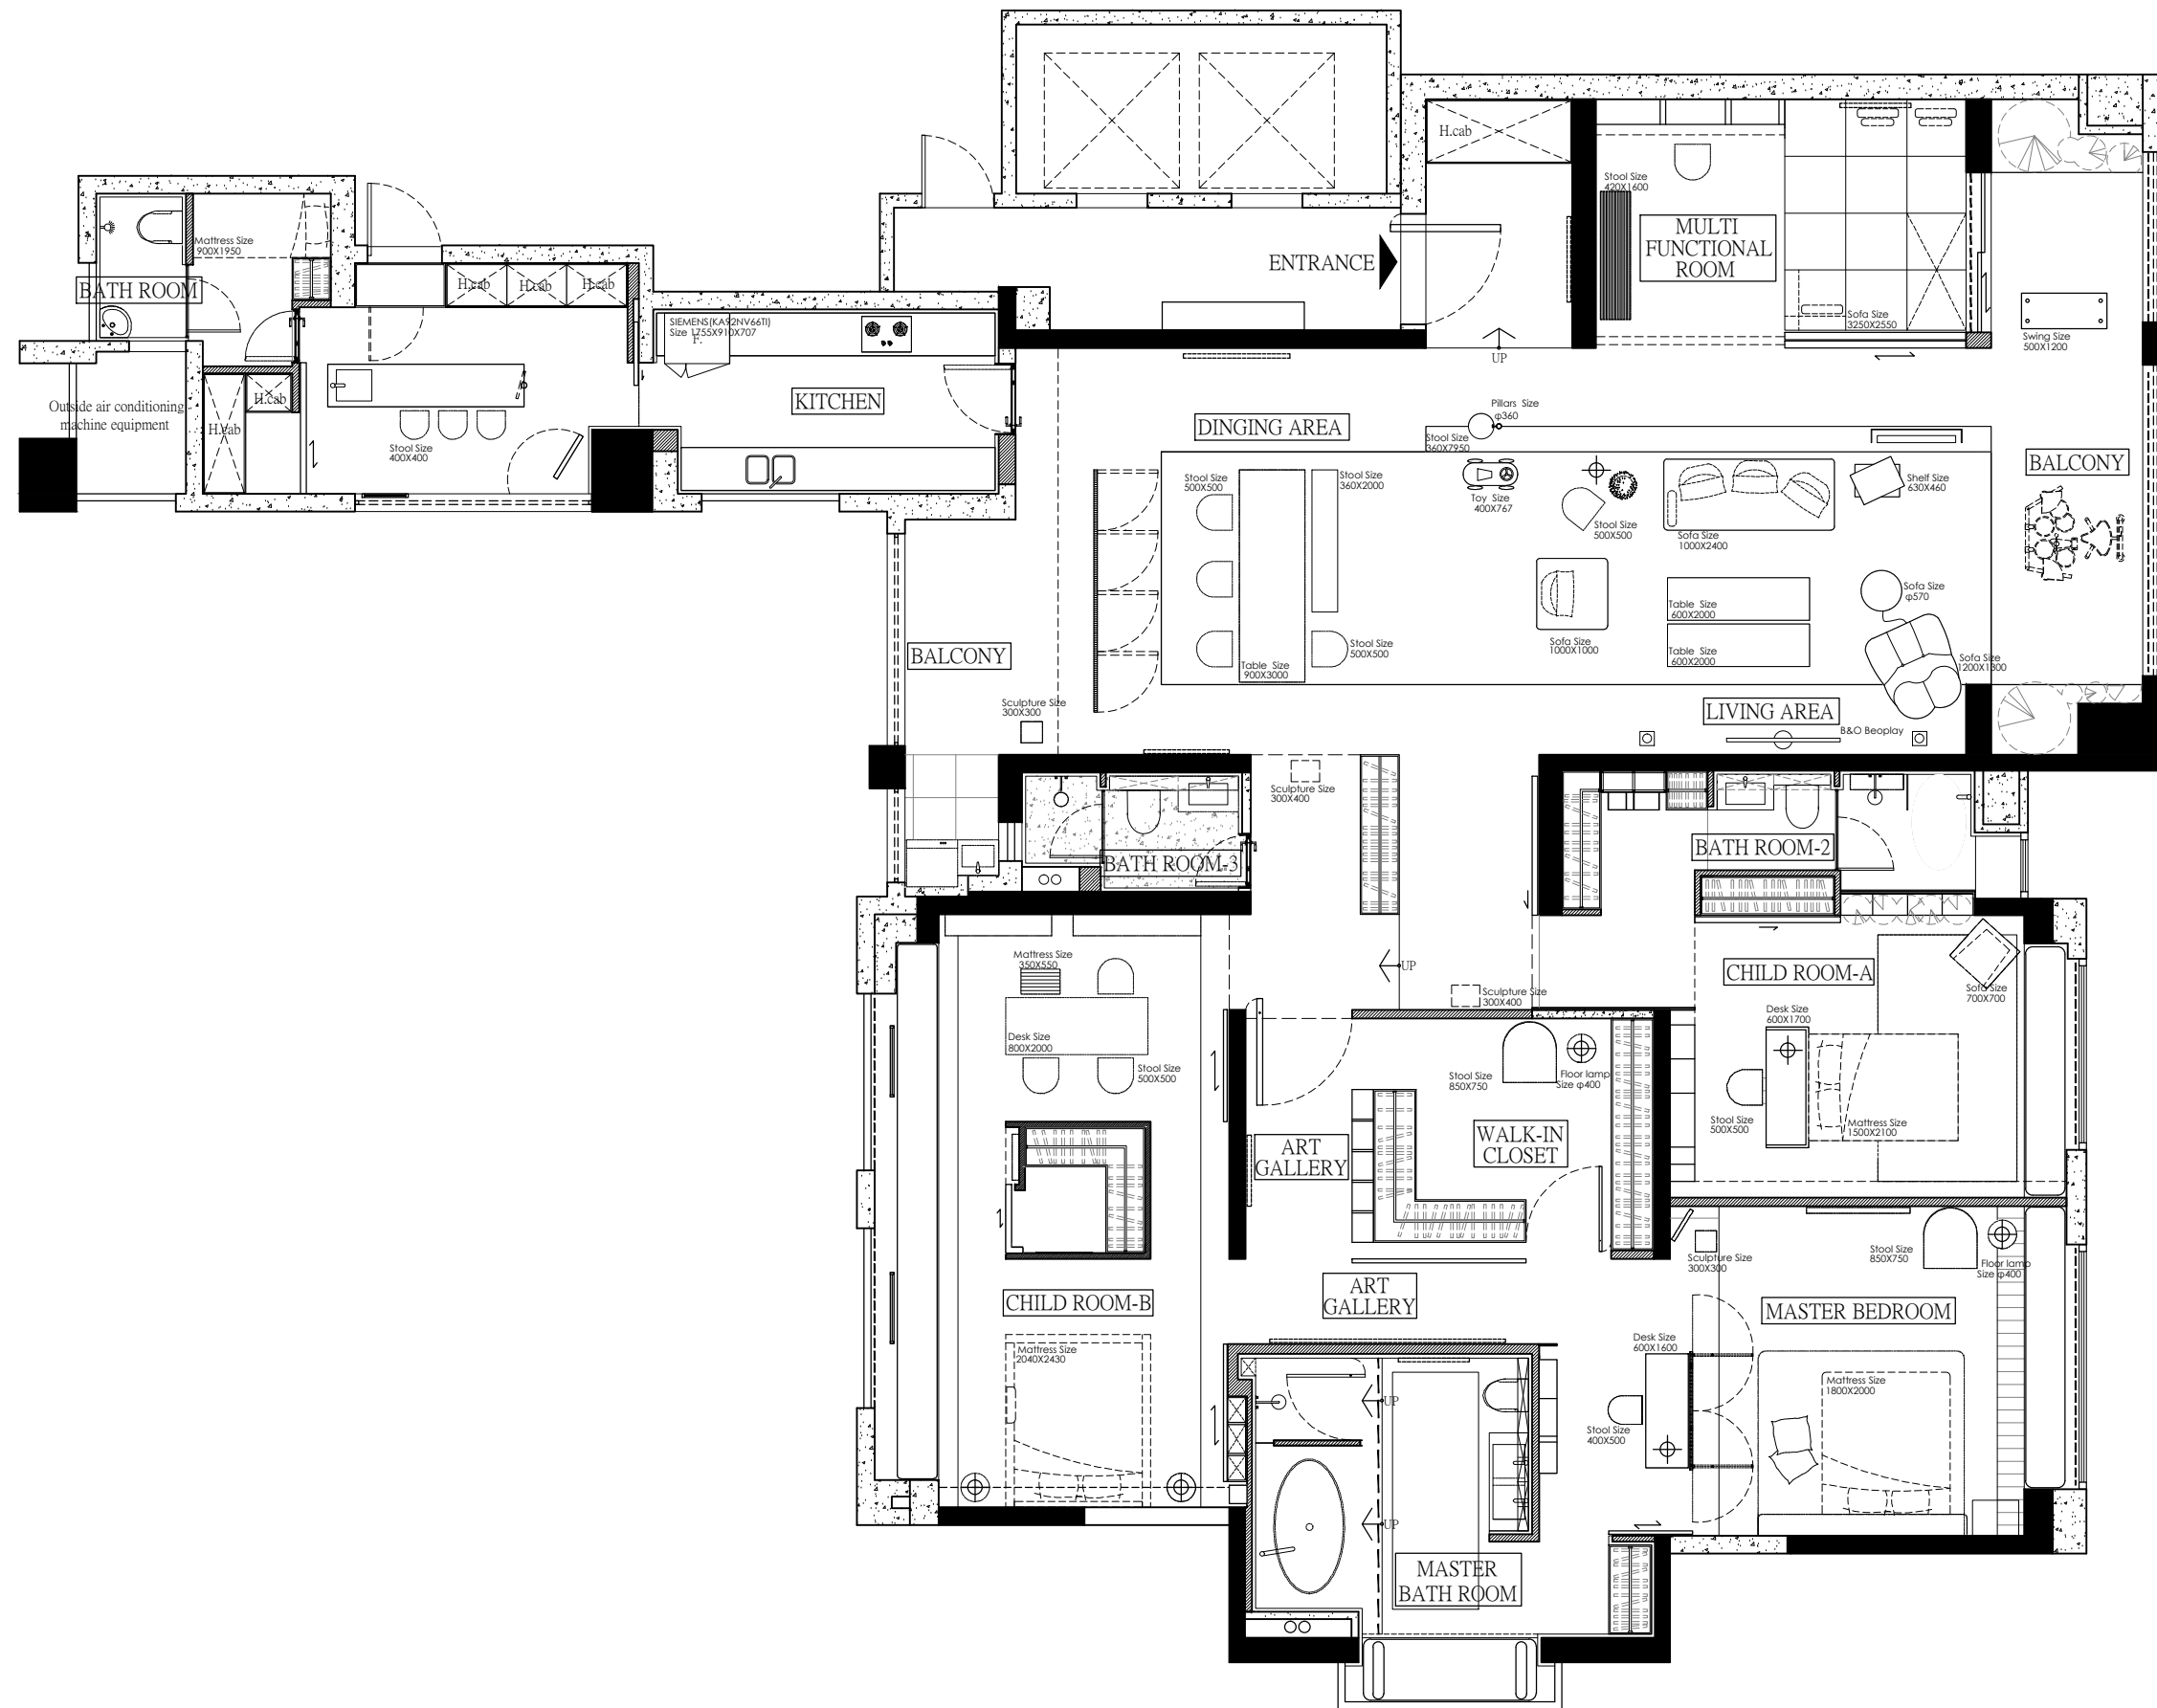


修正记录

A	

EVANS LEE 建筑设计咨询有限公司  
李友友 设计师 有限公司  
EVANSLEE DESIGNERS

广州市黄埔区大沙东保利中誉广场13F2单元  
Tel: 020-82399937  
E-mail: evansleedesigners@126.com  
www.evanslee.cn

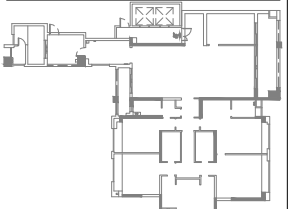

注: 1: 門五金包括電動趟門; 主房及大門入口指紋鎖由施工方提供 2: 衣櫃; 家具; 燈具; 潔具; 智能家居; 人造綠化牆面由ELD提供 3: 其他由施工方提供 (包括去水系統器材; 電話系統器材; 新造室內冷氣掛機等)

比例 1:100

日期 2019.10.08

图名

设计平面图

图号

GZ19-U07-05