


Обмерочный план 1 этажа. М1:100

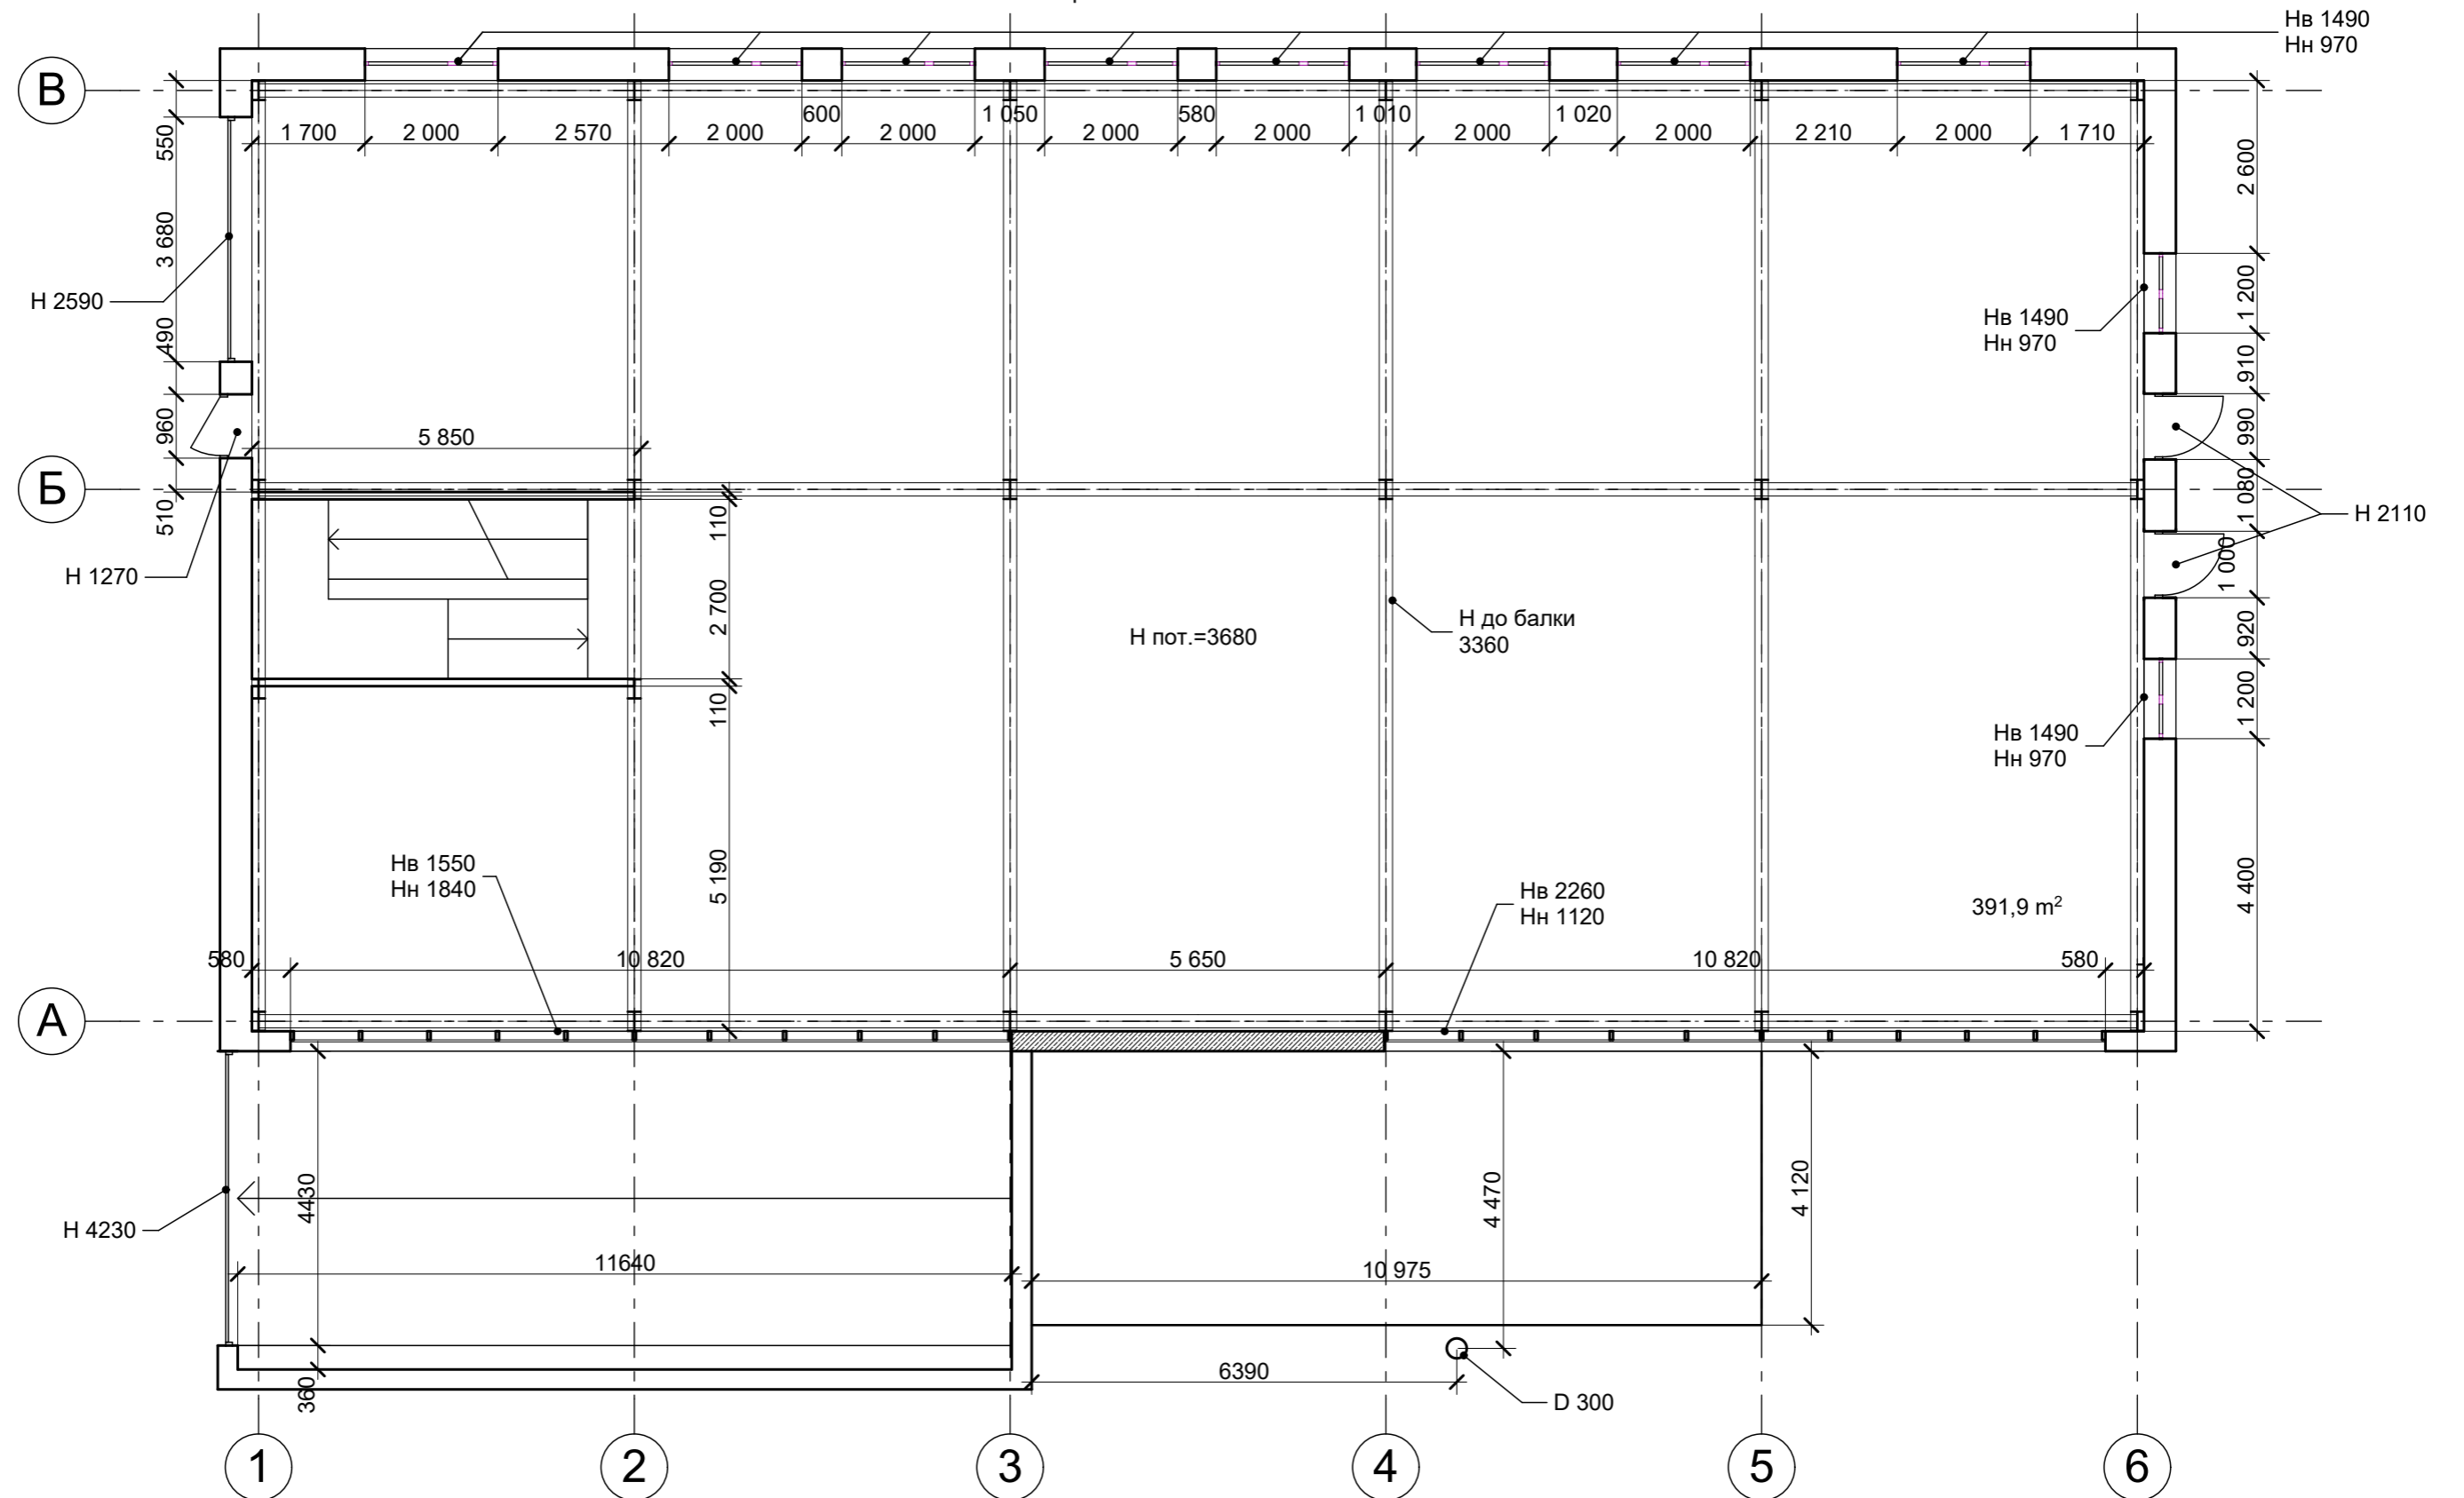

						АИ		
						Производственная база ООО "Уренгойконтрольсервис" г. Новый Уренгой. Западная промзона.		
Изм	Кол	Лист	Ндок	Подпись	Дата	Стадия	Лист	Листов
					2016	Р	6	
						Обмерочный план 1 этажа. М1:100		