



SITE PLAN
Scale 1:200

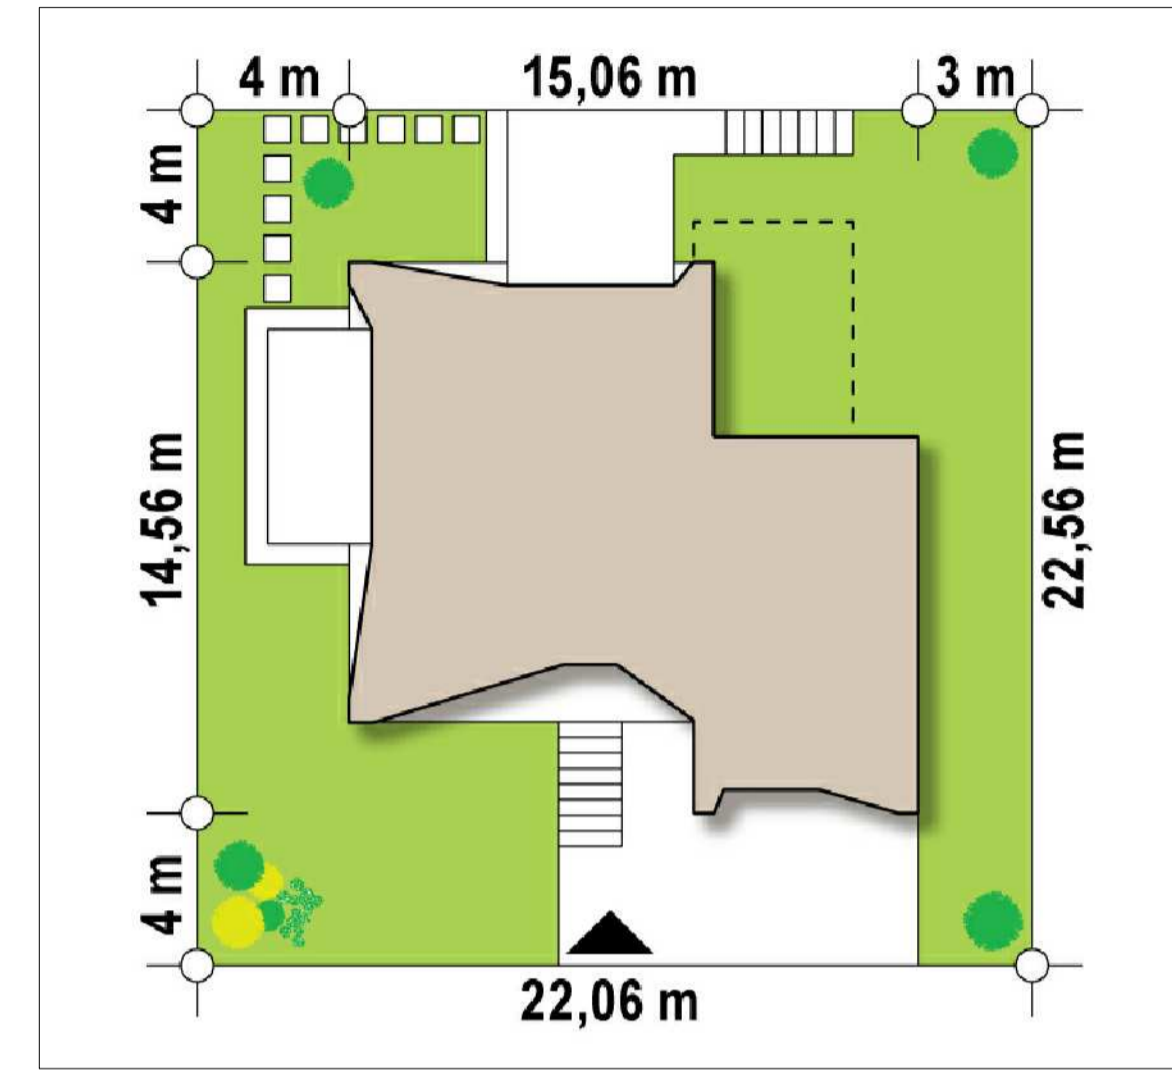

MAIN LEVEL

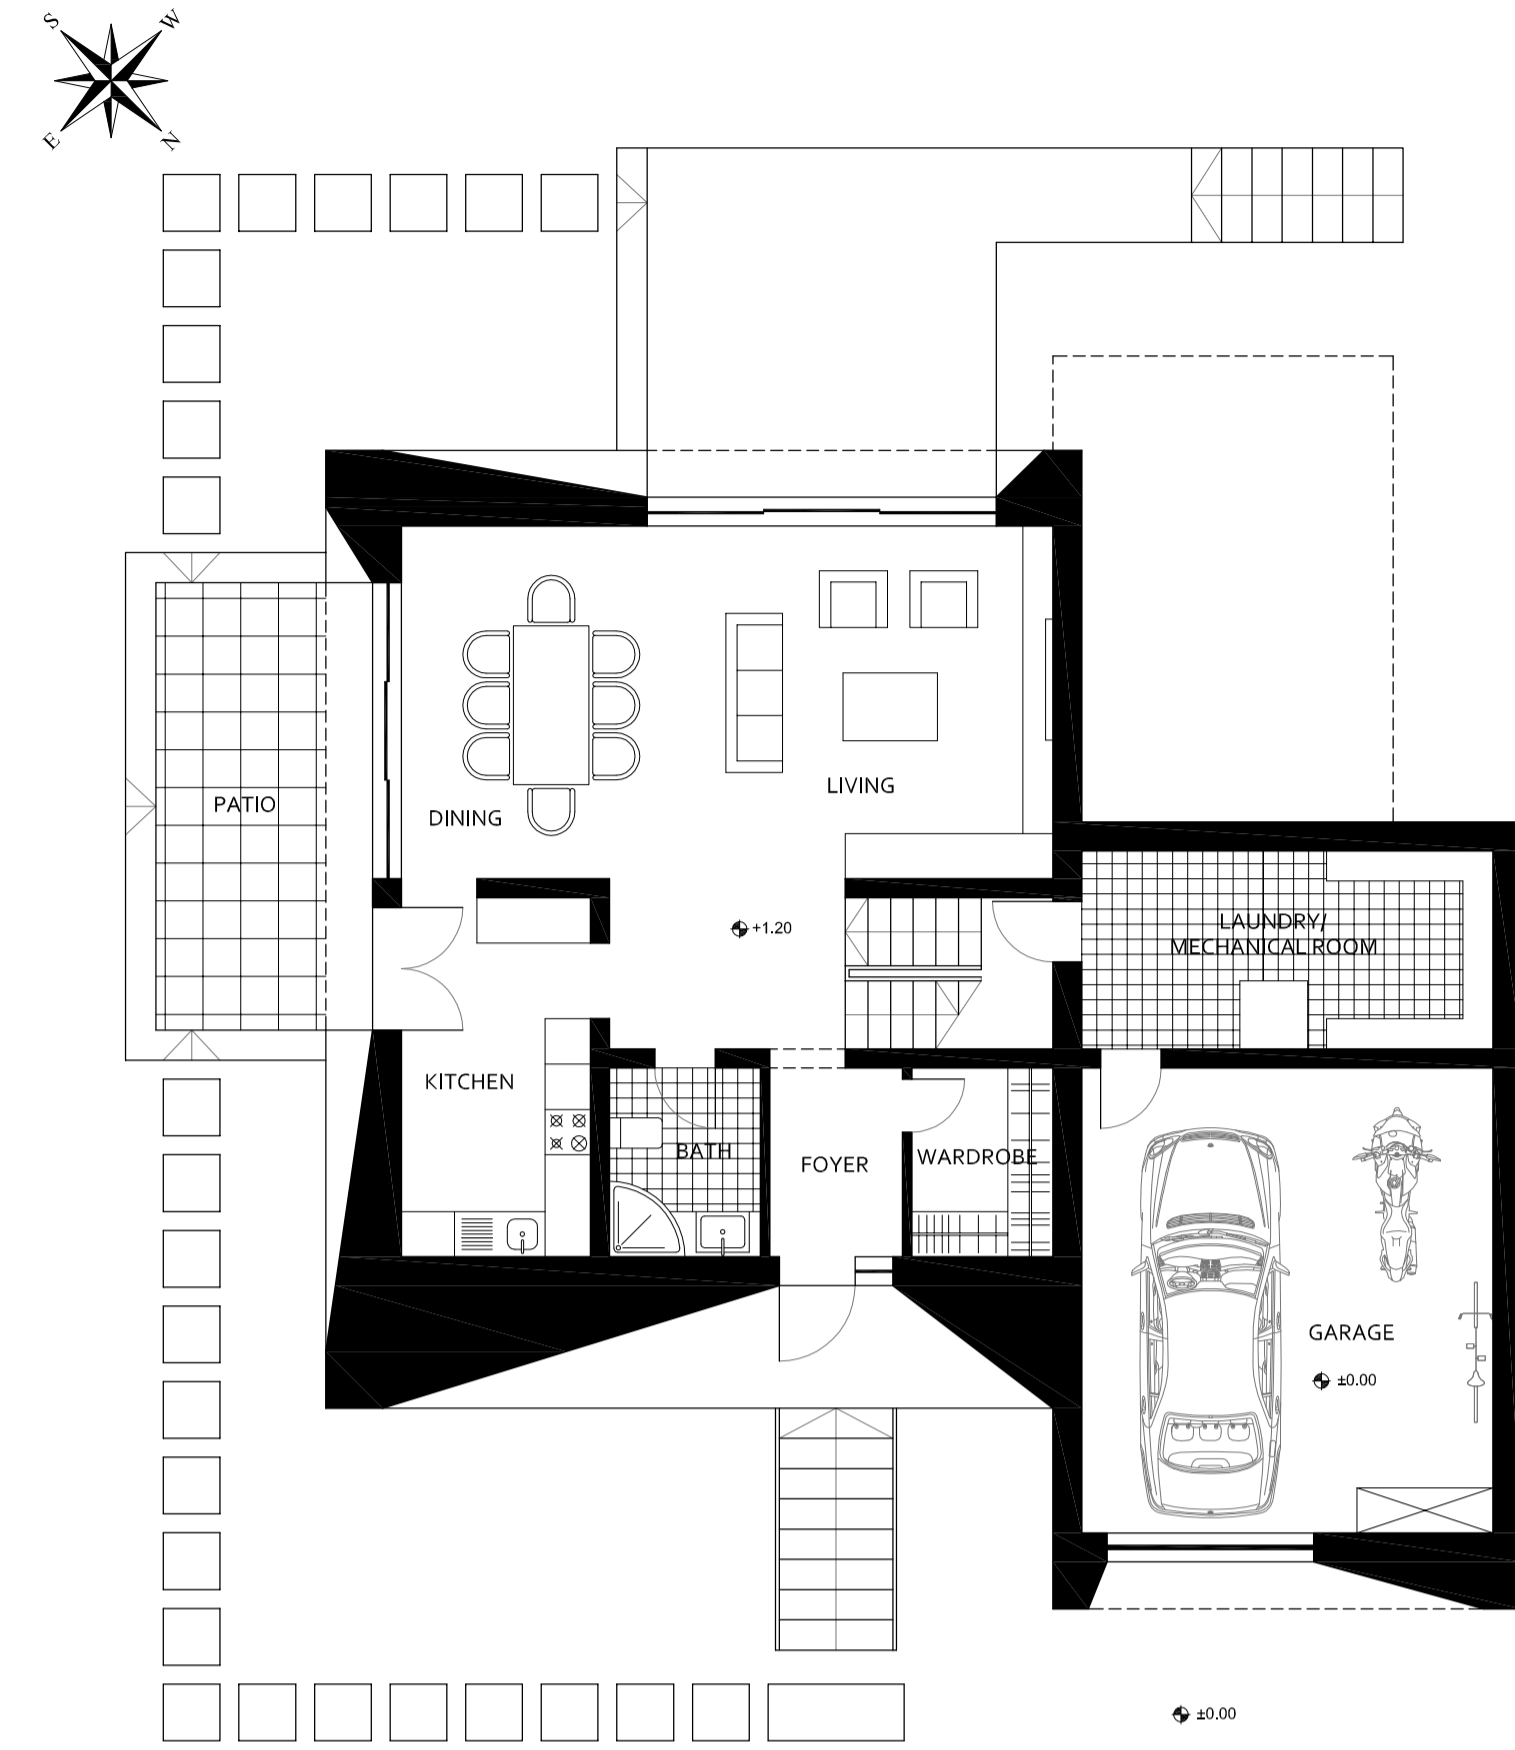

ELEVATION NORD




ELEVATION SUD




UPPER LEVEL



ROOF PLAN

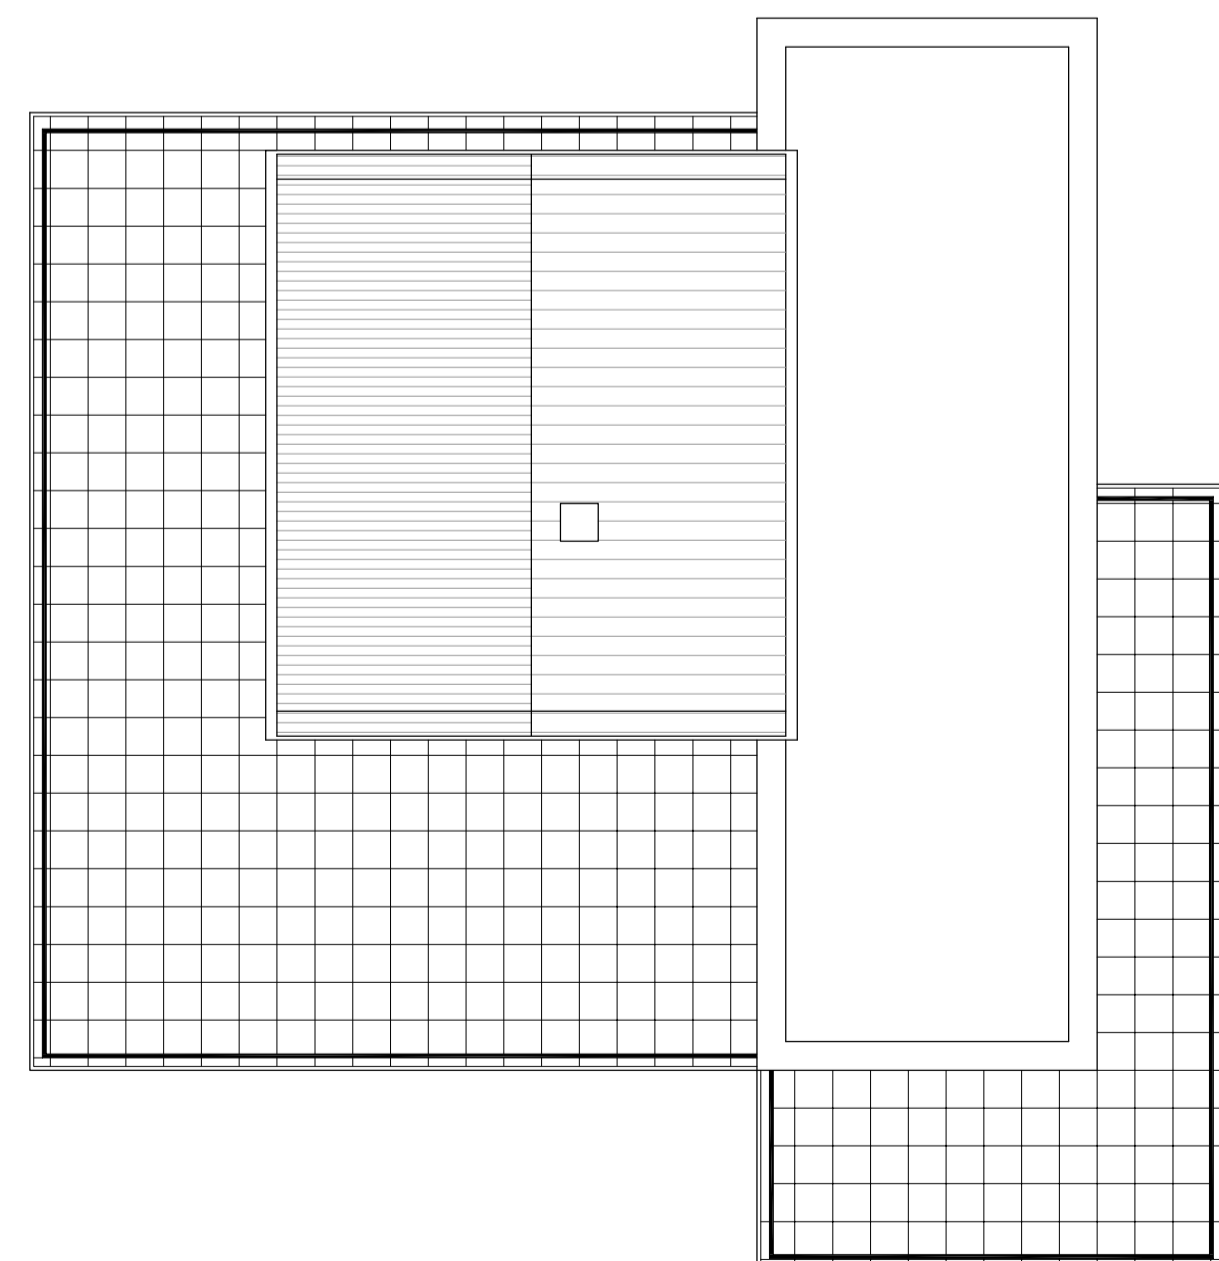

ELEVATION WEST

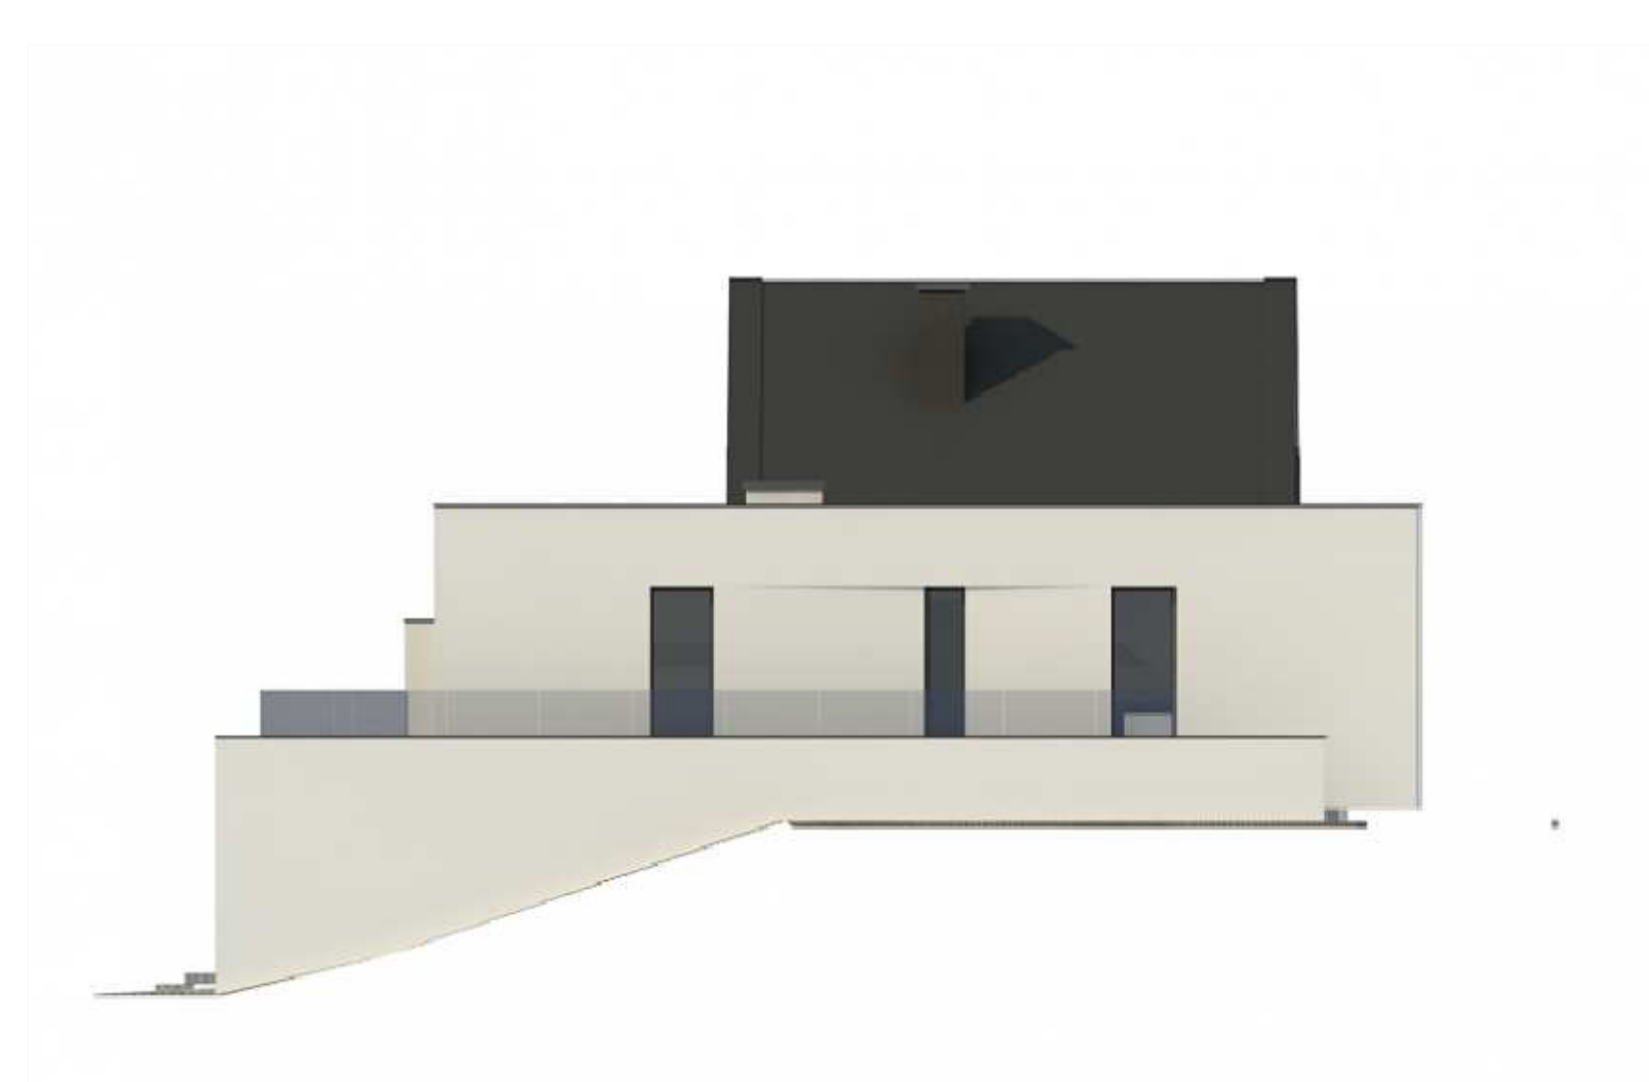

ELEVATION EAST



COMUNE DI PREDAlA
Provincia di Trento

PROGETTO
CONSTRUZIONE EDIFICIO RESIDENZIALE SU P.F. 717 C.C. TAIO

CONMITTENTE	ELABORATO	PIANTE
PROGETTISTA Arch. Giuliano Moscon	SCALA	1:100
LUOGO E DATA Predaia, 22 febbraio 2018	TAVOLA	02