

NOTA : les présents plans sont exclusivement destinés à la demande de permis de construire. Ils ne sont pas des plans d'exécution et ne peuvent donc en aucun cas être directement utilisés pour réaliser la construction.

Ils sont notre propriété intellectuelle, la reproduction est interdite.


VOLUMES & PLANS

DES PLANS QUI TIENNENT COMPTE DE TOUT

Surface apparente (BE 189 + BE 191) = 2902 m²
 dont 1376 m² hors zone classée " éléments paysagers à préserver "
 Surface cadastre = 3086 m²

ALT NGF/ NIVELLEMENT GENERALE

DEPARTEMENT DES ALPES - MARITIMES
 COMMUNE de MOUANS-SARTOUX
 Lieu dit: 06370 L'EMBUT

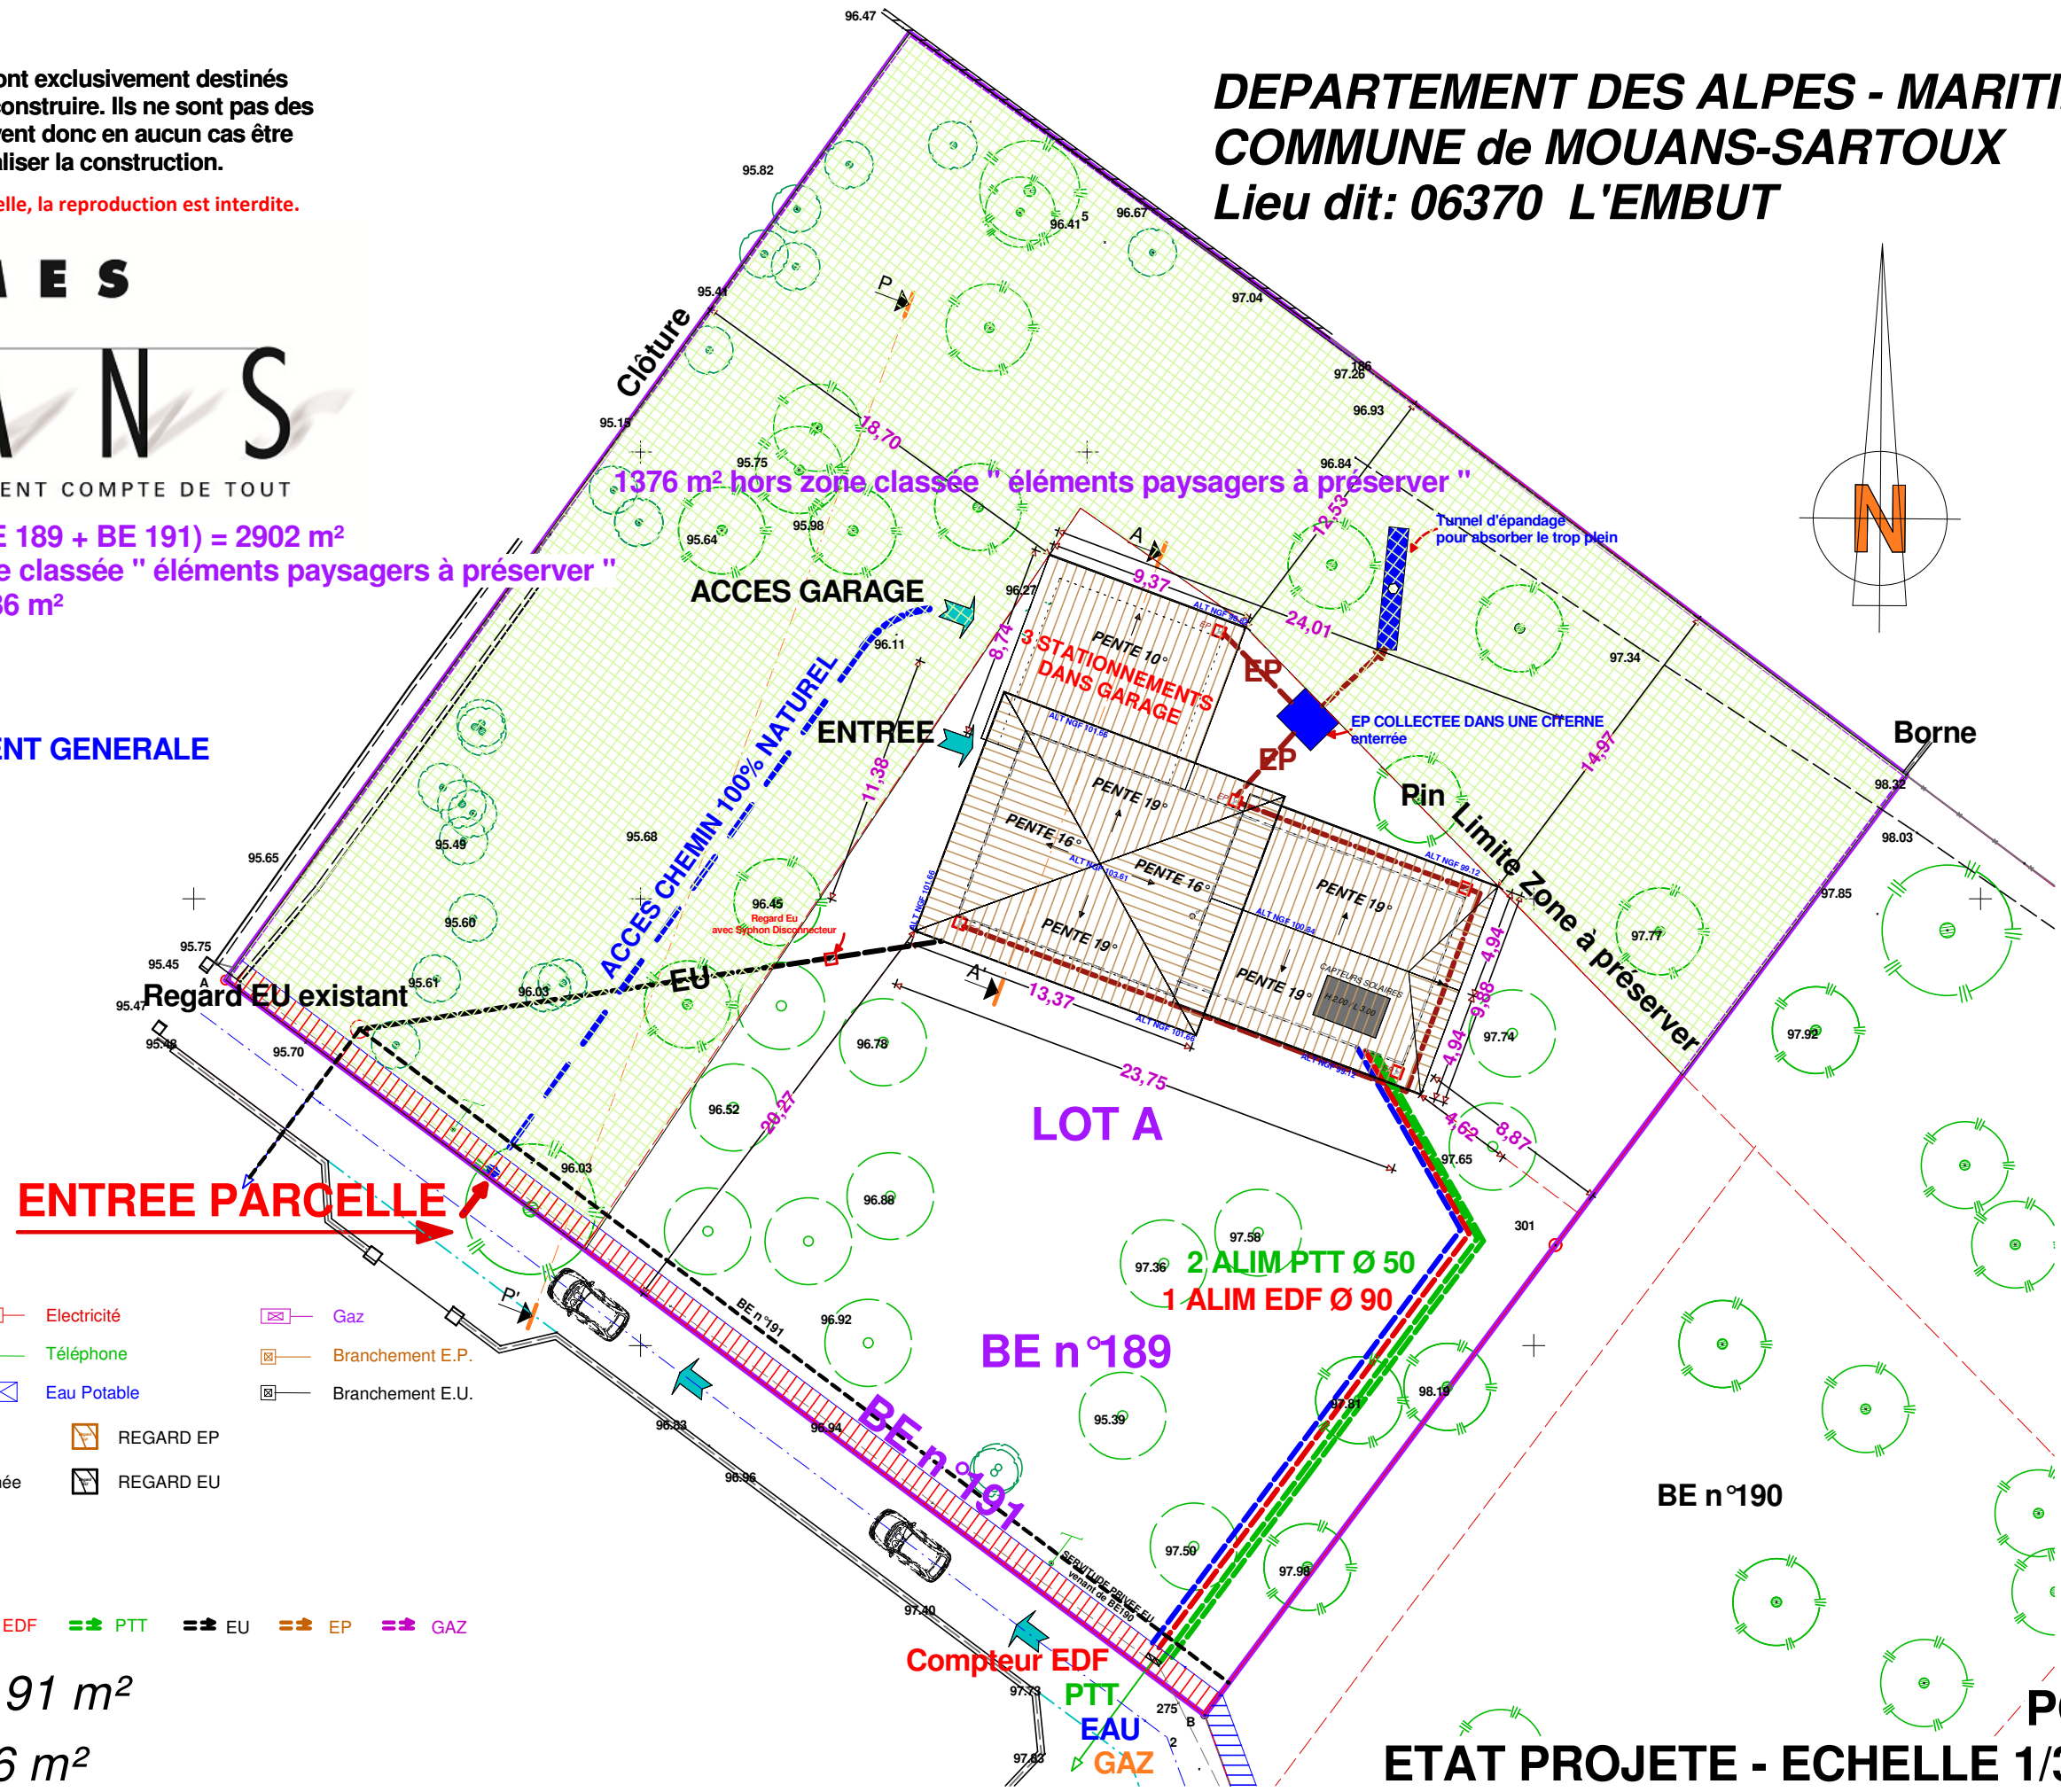

LEGENDE

- | | | |
|---------------------------------|-------------|------------------|
| Zone Constructible | Electricité | Gaz |
| Borne | Téléphone | Branchement E.P. |
| Place de Stationnement | Eau Potable | Branchement E.U. |
| Zone non constructible | REGARD EP | REGARD EU |
| Limite de la parcelle concernée | | |

RESEAUX

- EAU Régie Municipale
 EDF
 PTT
 EU
 EP
 GAZ

Surf / P = 168.91 m²
 Surf / T = 3086 m²

PC 2
 ETAT PROJETE - ECHELLE 1/300
 MUNIER Denys - PC 2b - FOLIO 6 - 15

PLAN DE MASSE