



Pianta piano interrato

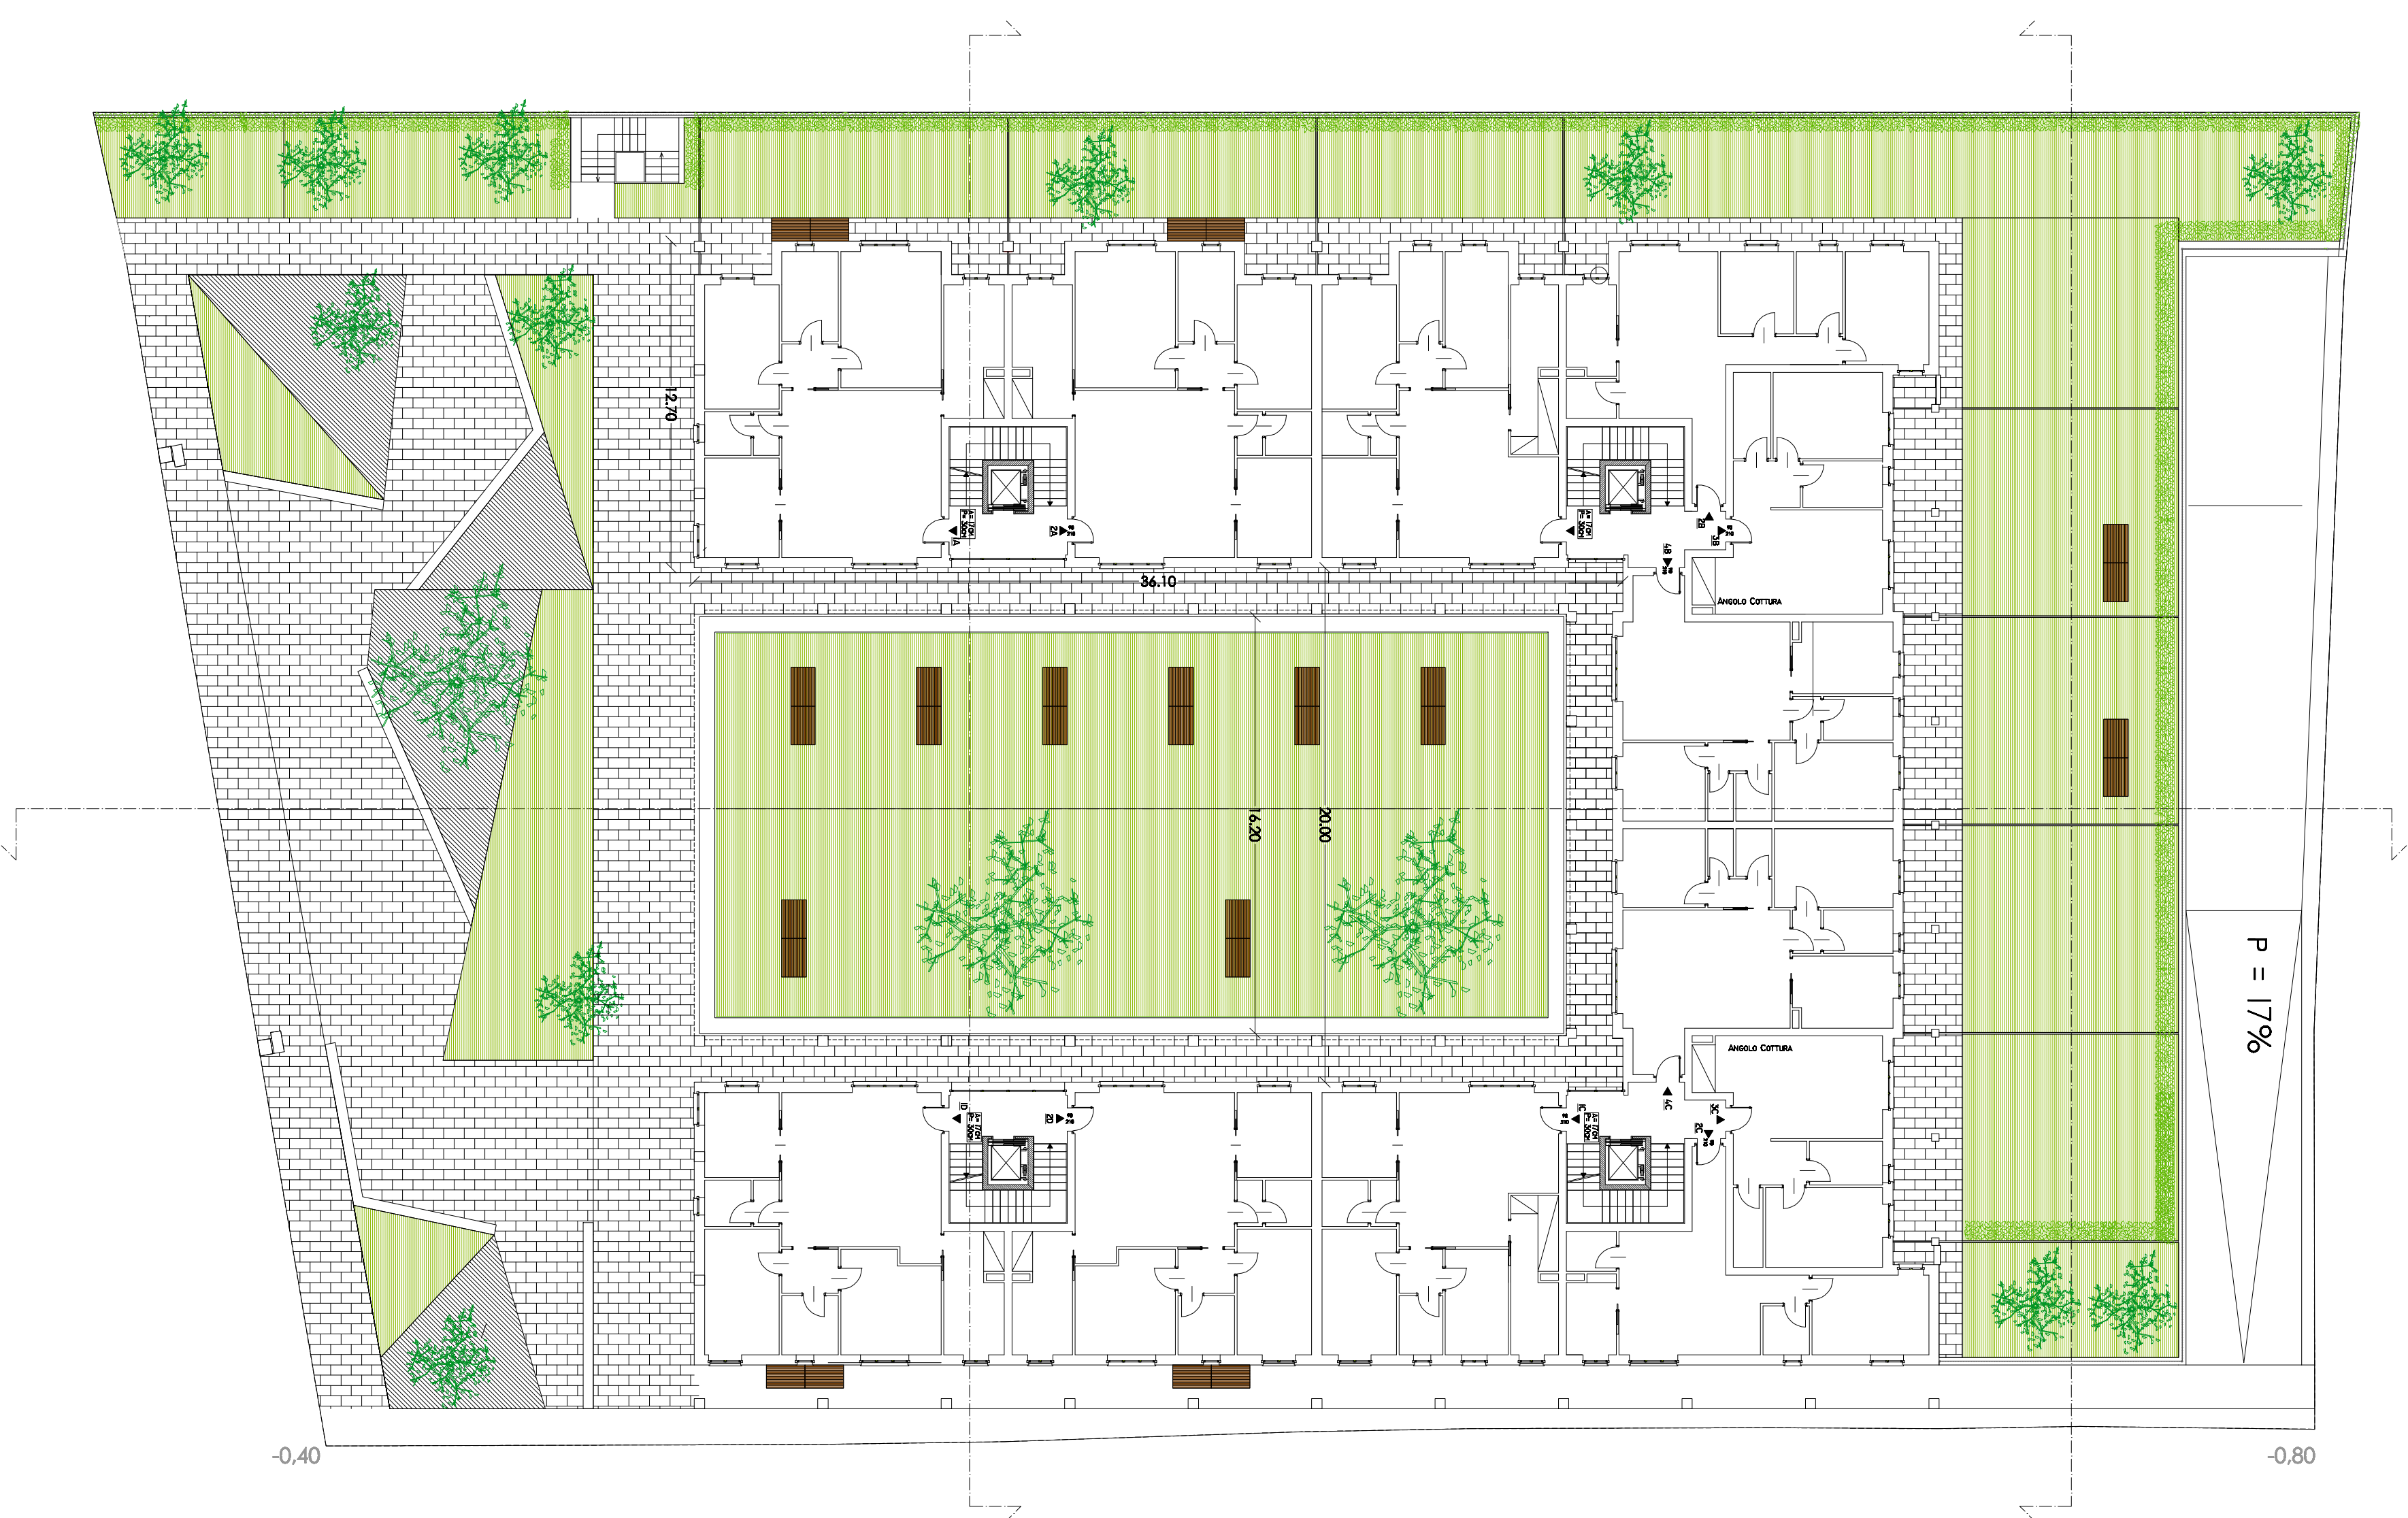

Pianta piano terra

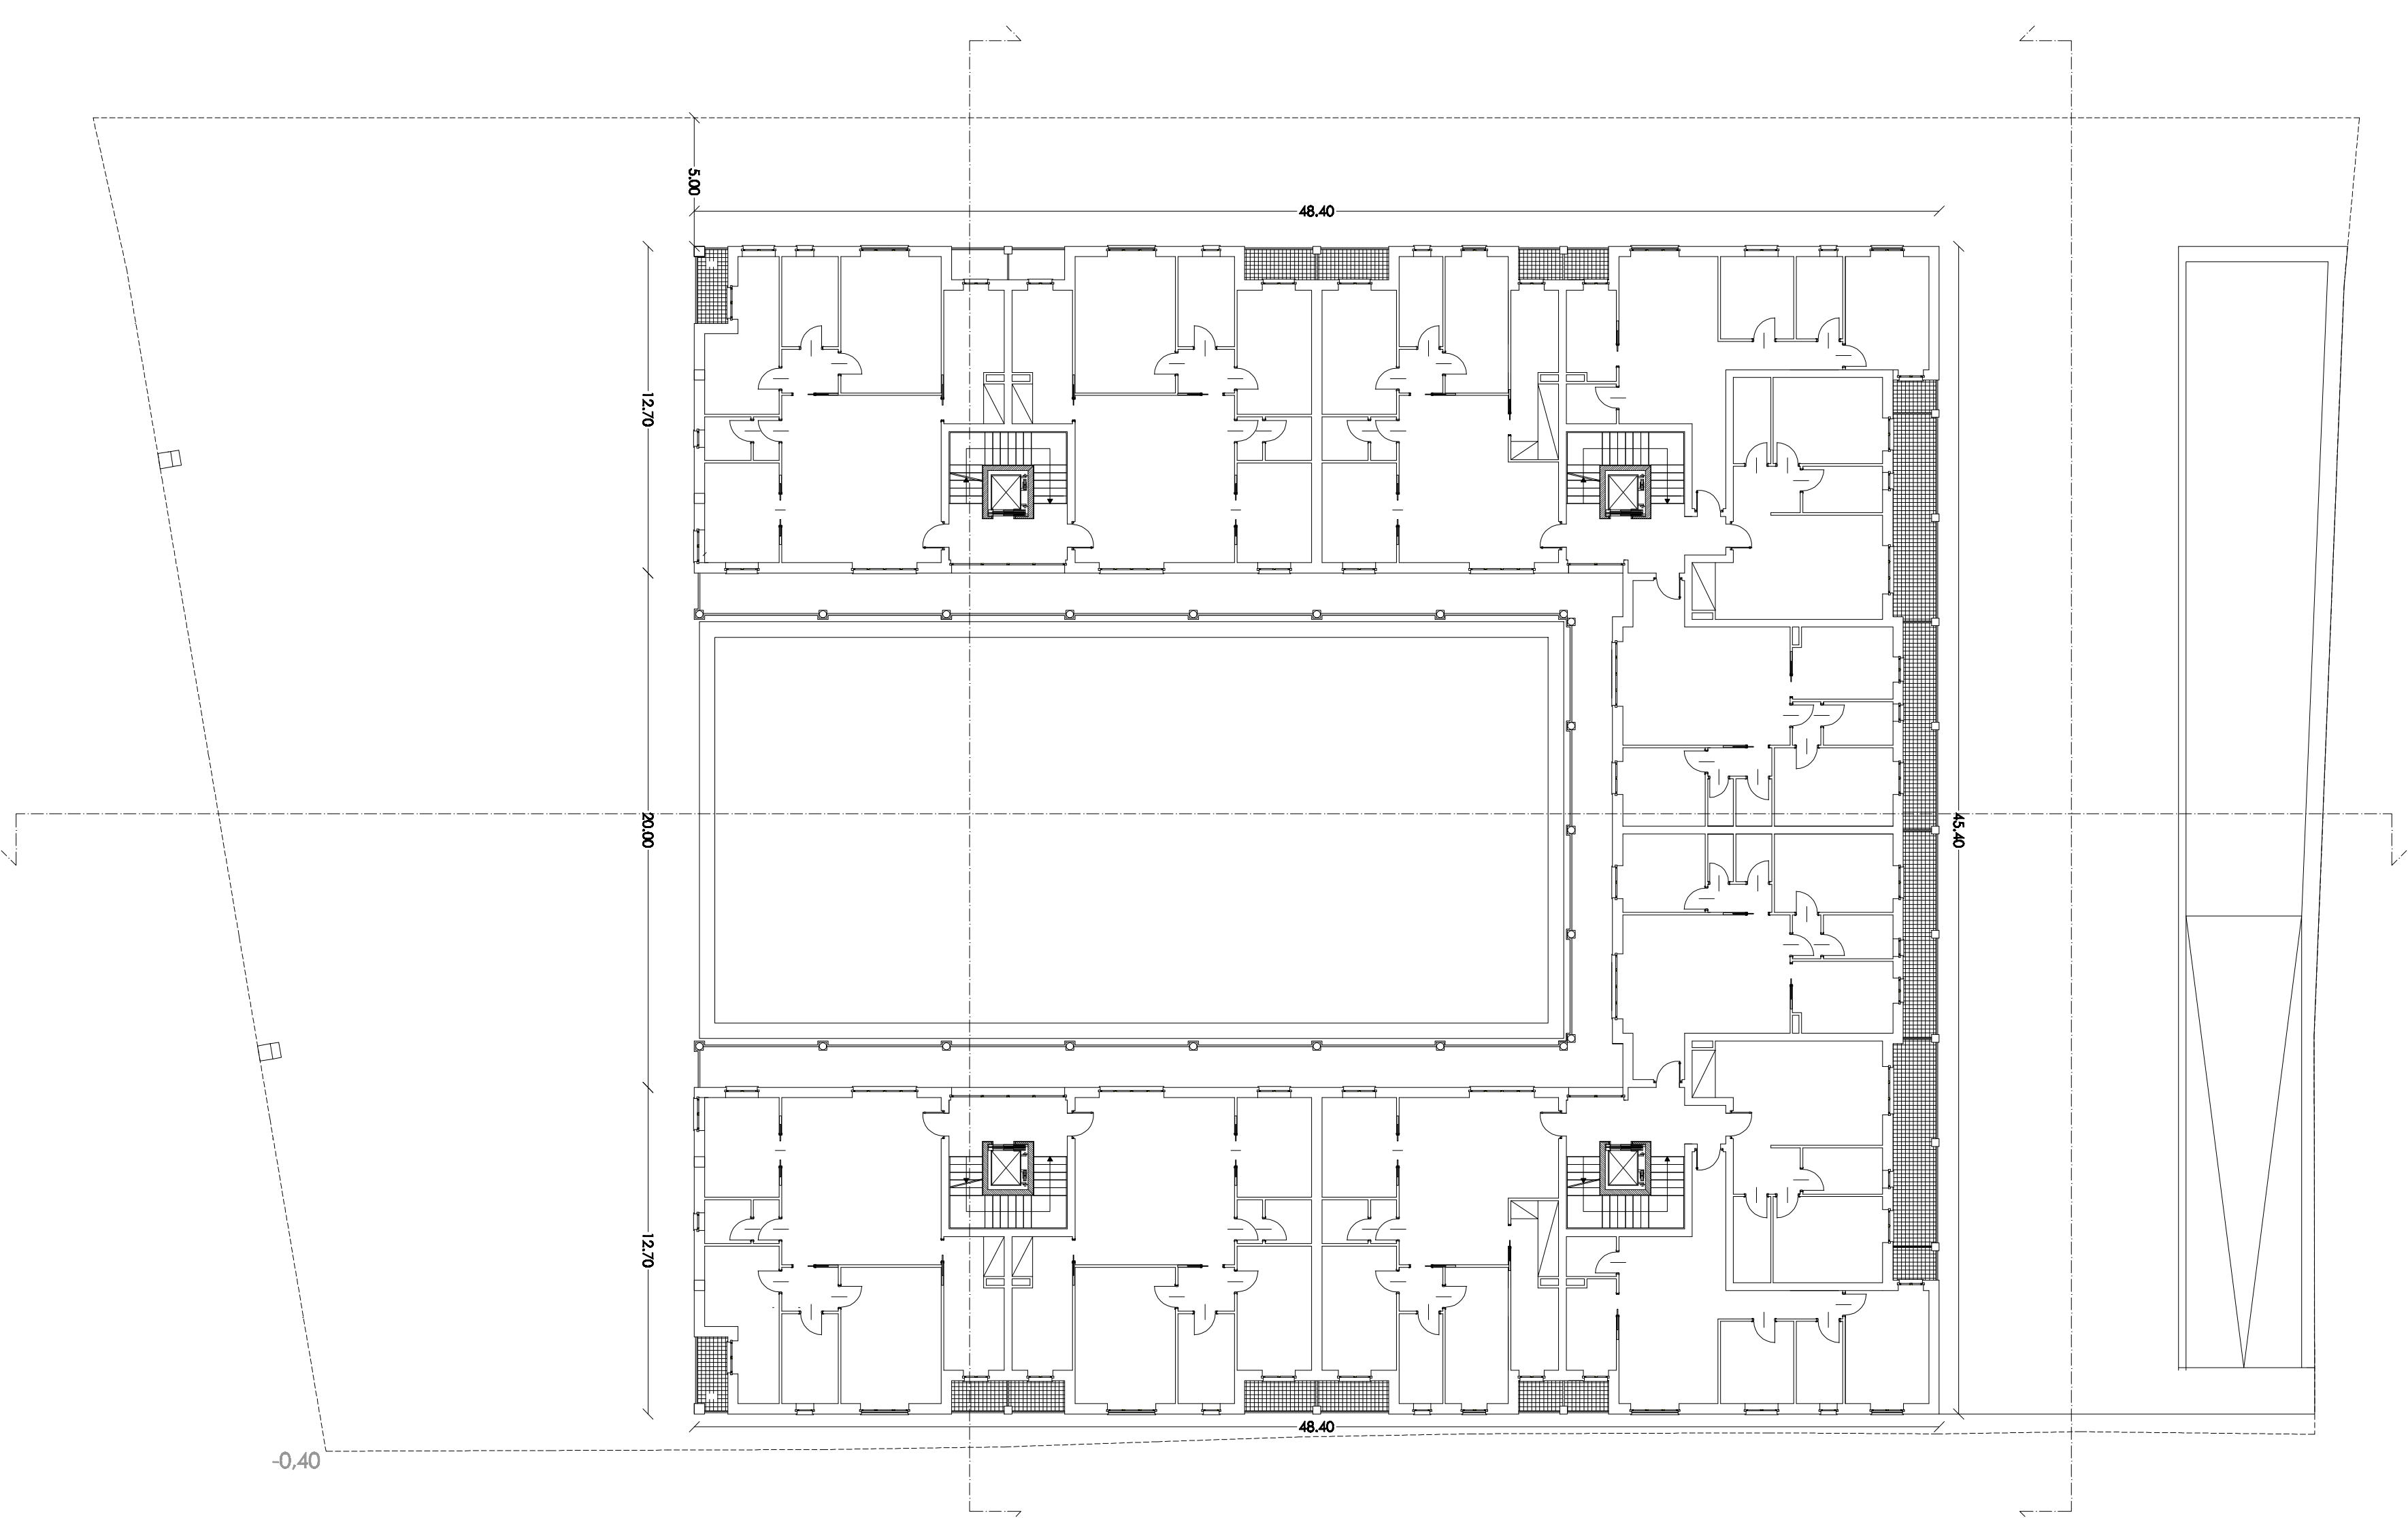

Pianta piano primo



PLANIMETRIA GENERALE
Scala 1:1000

<p>versione data ds. rev. aut.</p> <p>02 18/01/2012 DK F3G F3G</p> <p>01 01/07/2011 BP F3G</p>		<p>progettista:</p> <p>arch. A. Diotti Marco</p> <p>arch. Diguardi Francesco</p> <p>arch. Diotti Marco</p> <p>arch. Domenika Konstantinidi</p>	
<p>committente:</p> <p>Gardenia S.r.l.</p> <p>C.so Europa 292 - Rho (MI)</p>		<p>tipologia:</p> <p>Progetto di edificio Residenziale / Commerciale</p> <p>fase</p> <p>Permesso di Costruzione (Preliminare)</p>	
<p>Comune di Retorbo (PV)</p> <p>Ricostruzione funzionale dell'area ex cantina sociale - via A. Guerra</p> <p>Recupero di ambiti urani dismessi ARUI</p> <p>Fig. 14 - Mapp. 1615</p>		<p>scaduta 1:200</p> <p>100V.</p> <p>2</p>	


DIOGUARDI & VALENTINI
 ARCHITETTI
 A. FRANCESCO DIGUARDI
 A. MARCO VALENTINI

Via G. G. Mora 22 - 20122 Milano
 tel./fax 02.39811337
 e-mail: m.valentini@libero.it
 a.diguardi@diguardi.it