


MC SEAHOUSE · PROGETTO DI INTERNI

pianta piano quarto · scala 1:50

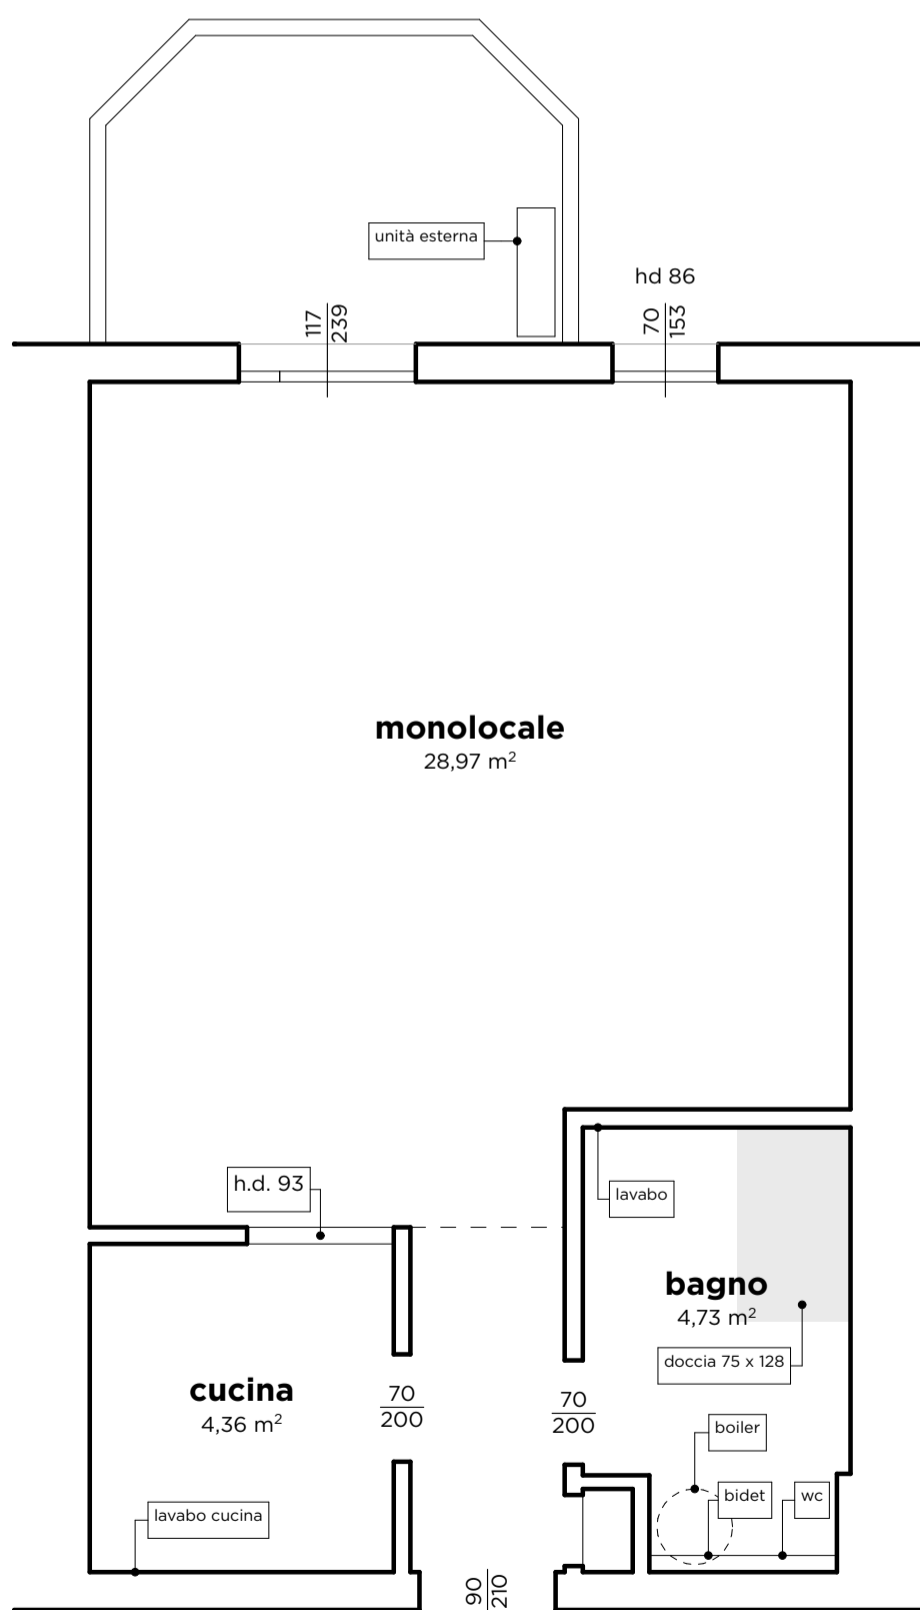

stato di fatto



app 404