


**CAP D'AGDE  
SITE PLAN**

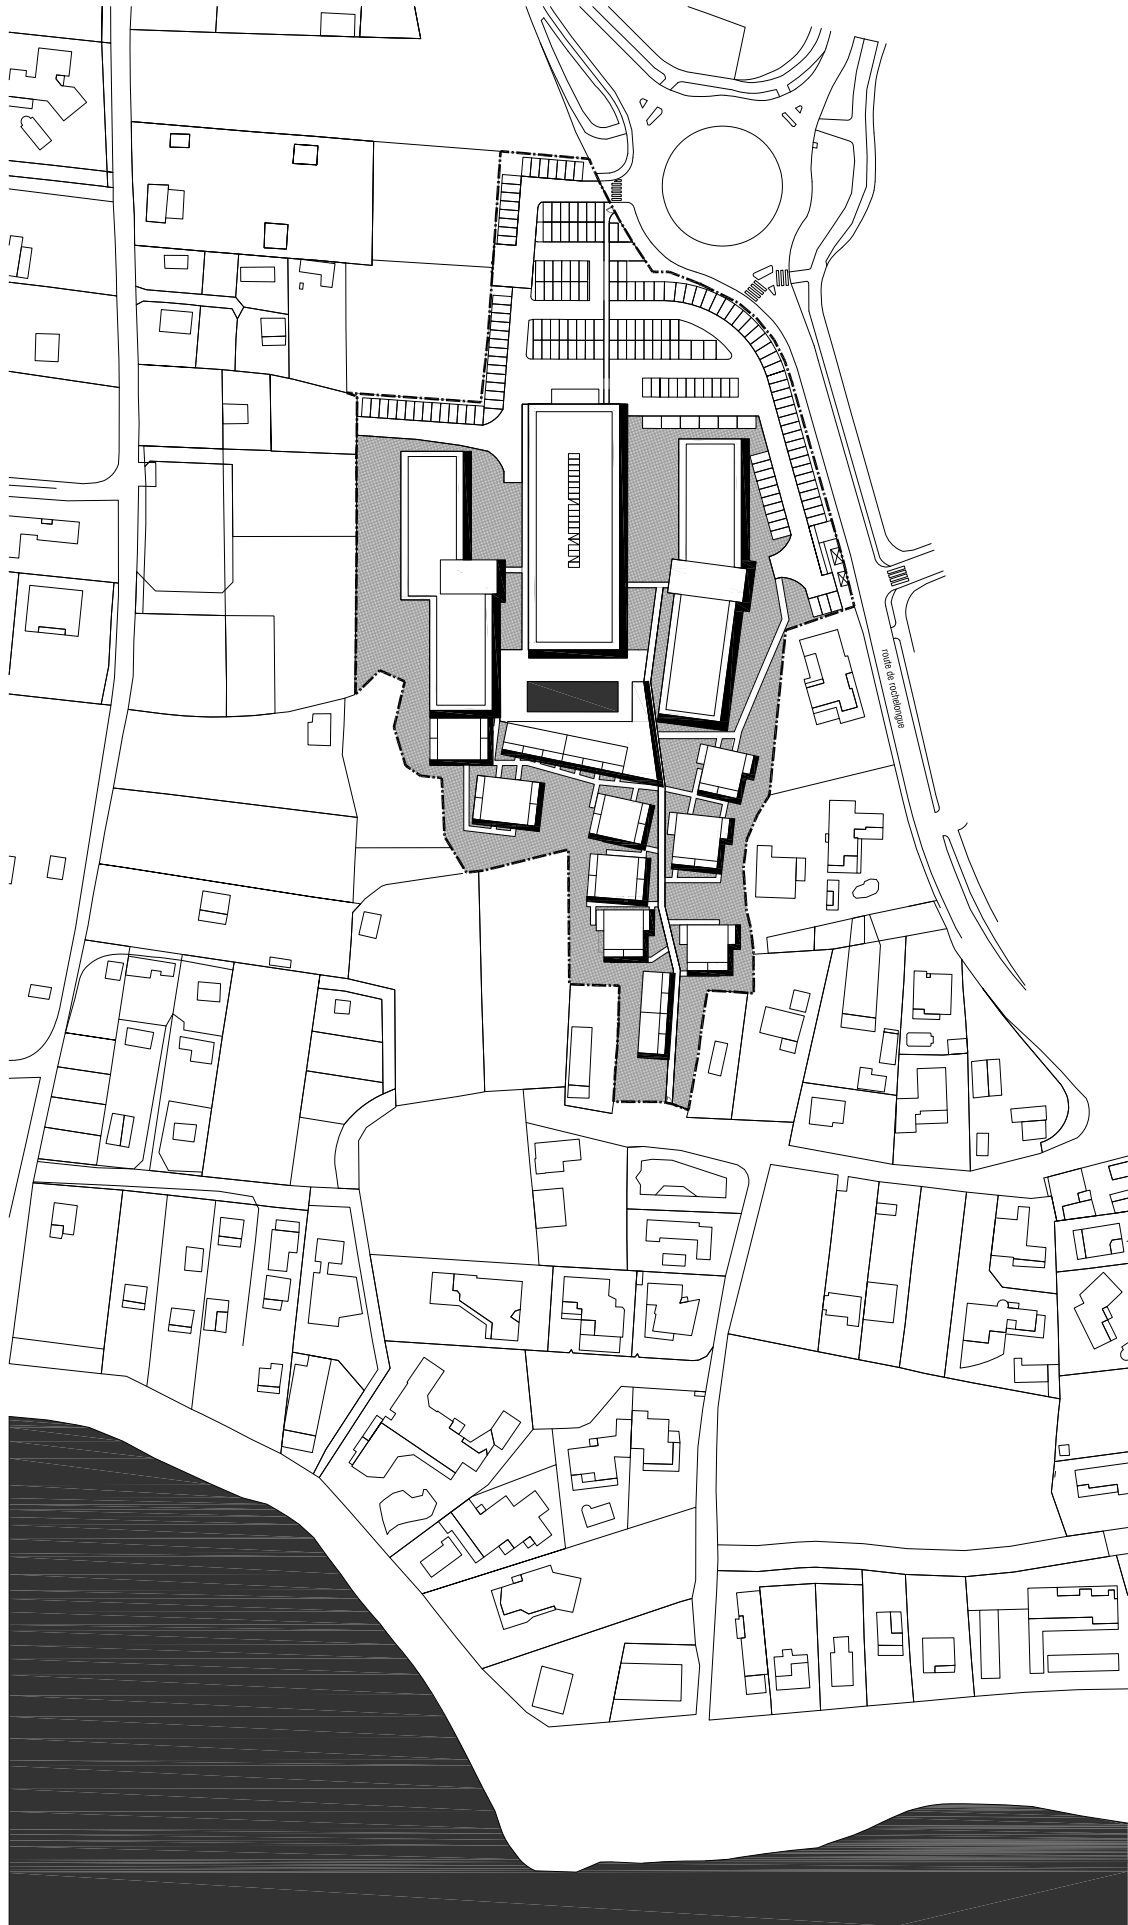

0 10 20 50

SCALE 1:2000



**J JACQUES  
F FERRIER  
A ARCHITECTURE**