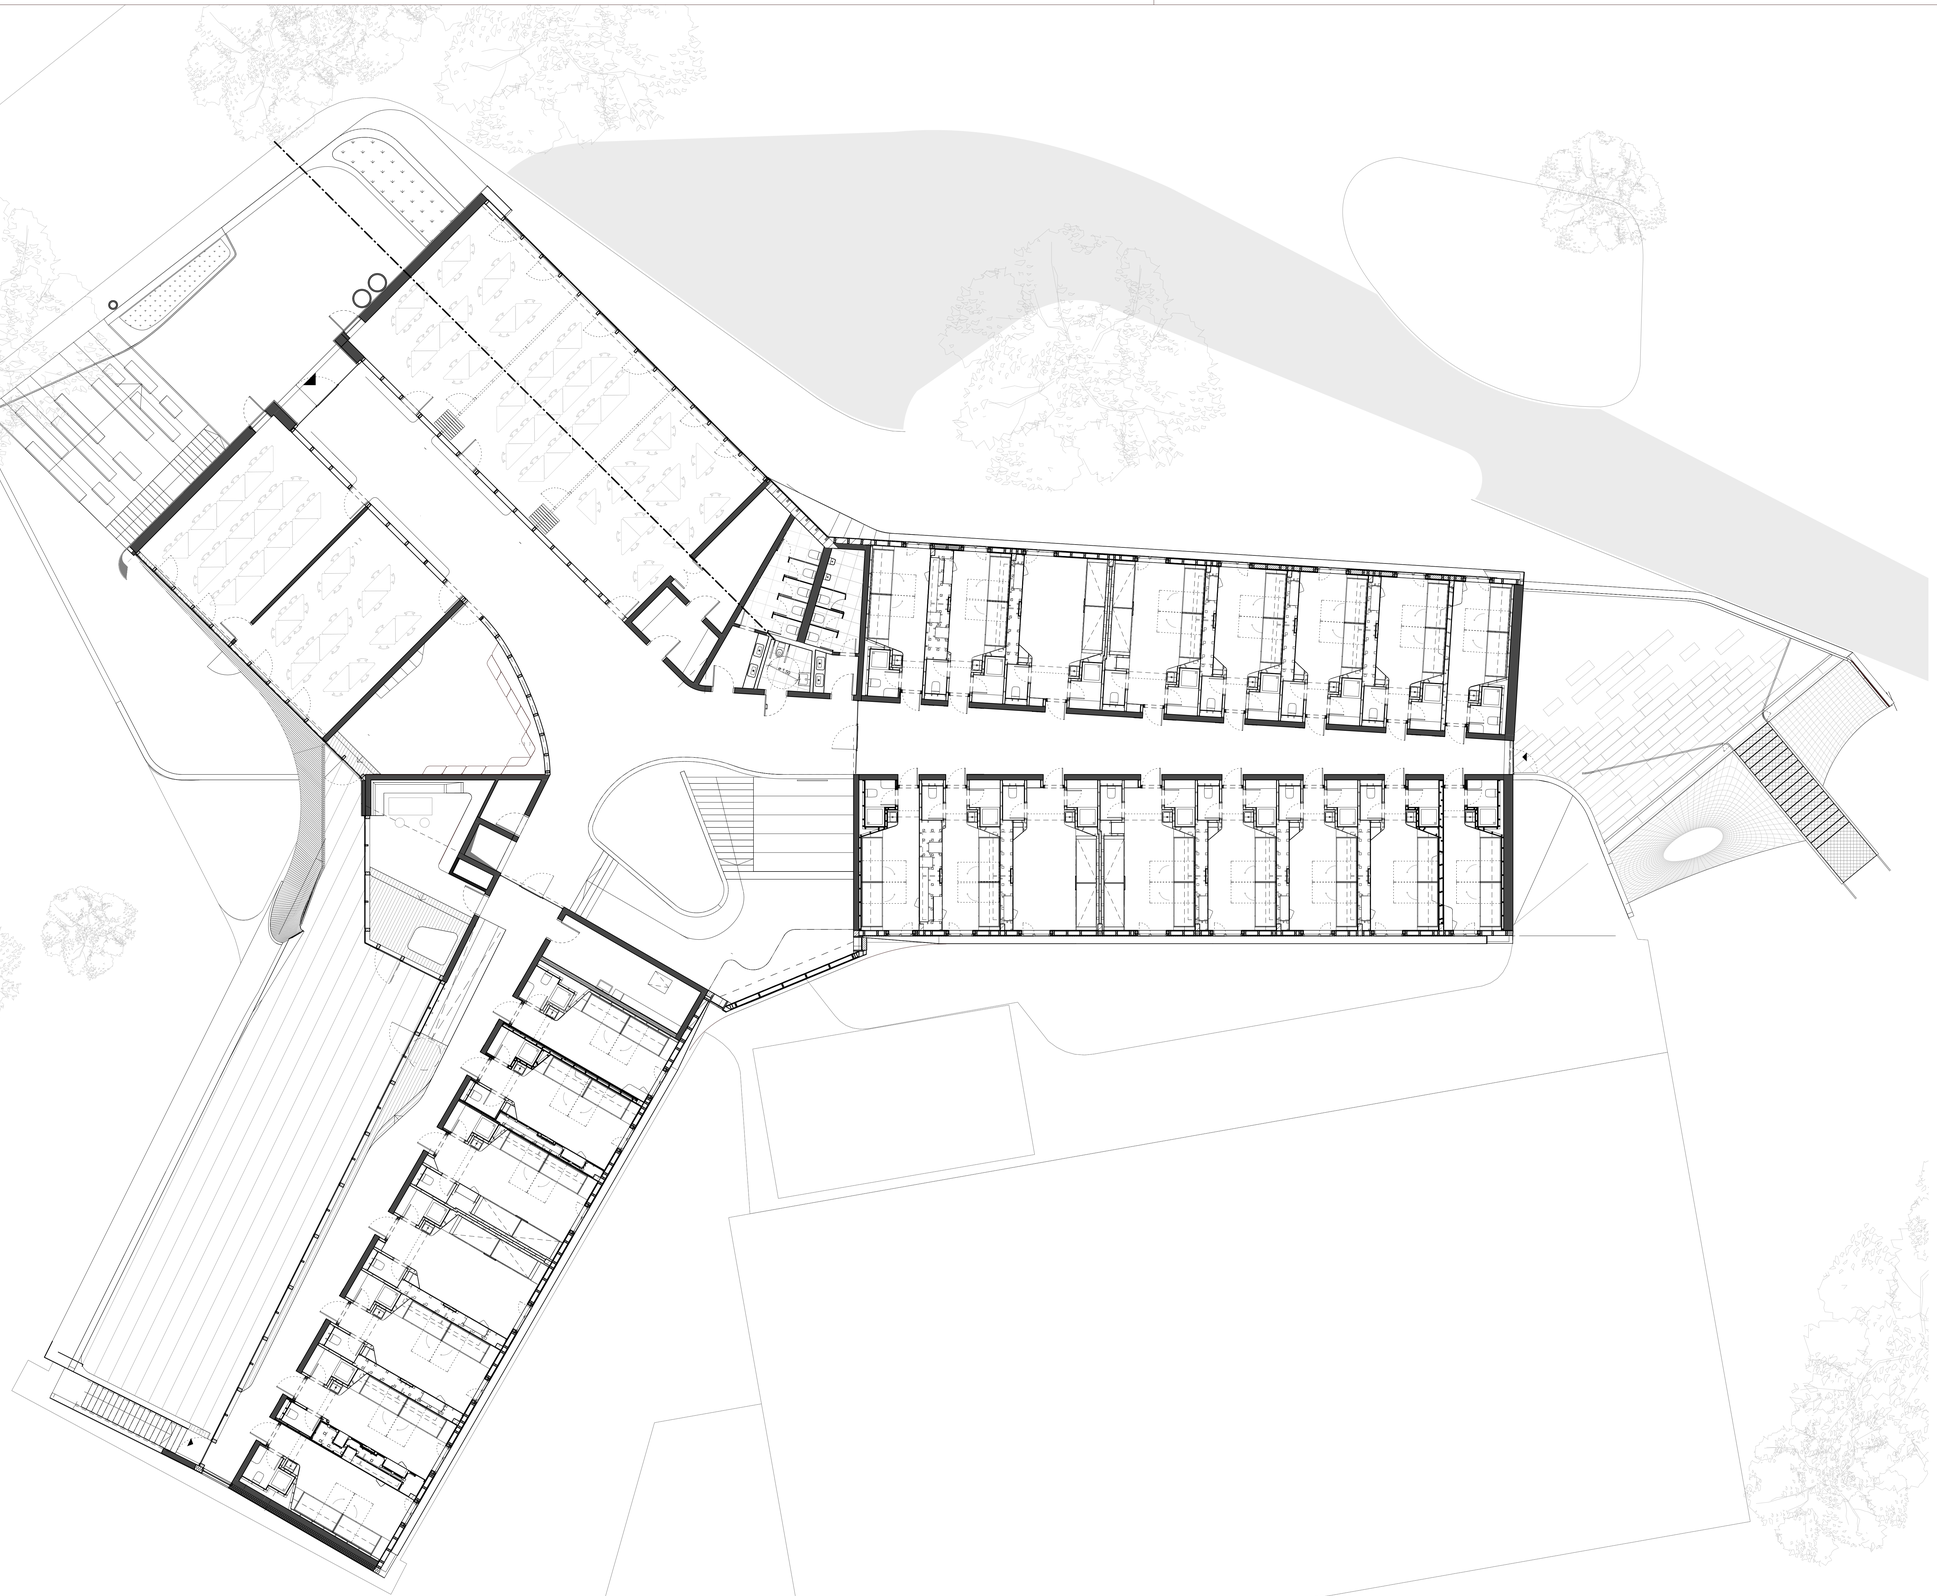

MATERIALLEGENDE

- BETON, STAHLBEWEHRUNG
- BRANDWAND - STAHLBETON
- BETON, UNBEWEHRT
- DÄMMSTOFF
- PERIMETERDÄMMUNG
- ABDICHTUNG
- KAPPILIARBRECHENDE SCHICHT
- GRÜNFLÄCHE
- ERDE GEWACHSEN
- SCHOTTERSCHICHT
- VOLLHOLZ
- SAND
- ESTRICH
- LEICHTBAUWAND

BESCHRIFTUNGSSYMBOLE

- F60 - A — F60 - ANFORDERUNG
- T30 - RS — RS TÜREN T30 NACH DIN
- xxx / xxx / xxx — TÜR NUMMER / LICHTE BREITE / LICHTE HÖHE
- FLUCHTTÜR
- x.xx / x.xx — FENSTERABMESSUNGEN
- UZ UK +x.xx — UNTERKANTE UNTERZUG
- SB1 — SICHTBETONFLÄCHEN - GERINGE ANFORDERUNG
- SB2 — SICHTBETONFLÄCHEN - NORMALE ANFORDERUNG
- MERKSTEIN, HINWEISSÄULE

ÖFFNUNGSRICHTUNGEN FENSTER
- GRIFFSEITE
- SCHARNIERSEITE
- KIPPDREHFENSTER

RAUMSTEMPEL
- FOYER — RAUMNAME
- 0. 000 — RAUMNUMMER
- 0.00 m2 — FLÄCHE
- DETAILVERWEIS
- EINFÜGENPUNKT CAD 100 x 100 cm
- SCHNITTFÜHRUNG
- G — ABSPERRSCHIEBER (Gas)

DURCHBRÜCHE:
- BD — BODENDURCHBRUCH
- DD — DECKENDURCHBRUCH
- WD — WANDURCHBRUCH
- BS — BODENSCHLITZ
- DS — DECKENSCHLITZ
- HWS — HORIZONTAL WANDSCHLITZ
- SWS — SENKRECHTER WANDSCHLITZ

LINIEN:
- GRUNDSTÜCKGRENZE
- ABRISS
- ACHSEN
- VERDECKTE GEOMETRIE
- GASLEITUNG PDF BEW
- GASLEITUNG PDF BEW
- ABWASSERKANAL BESTAND
- SENDELBACHKANAL

ABKÜRZUNGEN

ALLGEMEIN:

AD	ABGEHÄNGTE DECKEN	RD	ROHDECK	SB	SICHTBETON
B	BREITE	FD	FERTIGDECKE	D	DECKE
BE	BODENEINLAU	RFB	ROHFUSSBODEN	UZ	UNTERZUG
BK	BODENKANAL	FFB	FERTIGFUSSBODE	W	WAND
VK	VORDERKANTE	OK	OBERKANTE		
BRH	BRÜSTUNGSHÖHE	UK	UNTERKANTE		
LH	LICHTE HÖHE	LR	LUFTRAUM		

BRANDSCHUTZ:

BRW	BRANDWAND
FME	FEUERMELDER
F30-F90	BRANDSCHUTZKLASSE
RS	RAUCHSCHUTZ, -DICHTE TÜR
T30-T90	TÜR MIT BRANDSCHUTZKLASSE
BA	BRANDABSCHNITT
RM	RAUCHMELDER

MASSBEZUG

- OKFF — OBERKANTE FERTIGFUßBODEN
- OKRF — OBERKANTE ROHFUßBODEN
- ± x.xx / ± x.xx — OBERKANTE FERTIGFUSSBODEN / OBERKANTE ROHFUSSBODEN
- UKFD — UNTERKANTE FERTIGDECKE
- UKRD — UNTERKANTE ROHDECKE
- ± x.xx / + x.xx — OBERKANTE FERTIGDECKE / OBERKANTE ROHDECKE
- ± x.xx — GELÄNDEHÖHE
- ± x.xx / ± xxx.xx üNN — OKFFB HÖHE ÜBER NORMAL NULL

HINWEISE

1. ALLE MASSE SIND VOM AUFTRAGNEHMER VERANTWORTLICH ZU PRÜFEN UND AM BAU ZU NEHMEN. MASSNAHMEN SIND DER BAULEITUNG VOR ARBEITSBEGINN ZU MELDEN. (VOBB, §3.3)
2. ALLE MASSE BEZIEHEN SICH, SOWEIT NICHT ANDERS ANGEGEBEN AUF DEN ROHBAU OHNE PUTZ ODER BEKLEIDUNG. FÜR DIE FLÄCHENBERECHNUNG GILT DIE OBERKANTE OKRF OBERKANTE FERTIGFUSSBODEN. FÜR DIE FLÄCHENBERECHNUNG DIENEN DIE ROHBAUMASSE.
3. DIESER PLAN GILT NUR IN VERBINDUNG MIT DEN ENTSPRECHENDEN SCHNITTEN, ANSICHTEN UND DETAILPLÄNEN DER ARCHITEKTEN UND FACHINGENIEURE.
4. FÜR DIE ABMESSUNGEN ALLER KONSTRUKTIVEN BAUTEILE GELTEN NUR DIE SCHAL- UND BEWEHRUNGSPLÄNE.
5. FÜR DEN ROHBAU SIND FOLGENDE UNTERLAGEN ZU BEACHTEN: STATIK MIT POSITIONSPLÄNEN. ARCHITEKTEN- UND FIRMENDETAILZEICHNUNGEN.
6. FIRMENDETAILZEICHNUNGEN GELTEN NUR MIT DEM FREIGABEVERMERK DES ARCHITEKTEN.
7. AUSSPARUNGEN SIND NICHT VOLLSTÄNDIG DARGESTELLT. SIEHE HIERZU HAUSTECHNIK-/ STATKPLÄNE.
8. DIE MASSE SIND IN FOLGENDER REIHENFOLGE ANGEGEBEN: BREITE/HÖHE (B/H) SOWIE BREITE/TIEFE/HÖHE (B/T/H).

OK FFB EG = ± 0.00m = 346.80m üNN

N

PROJEKT
NEUBAU
JUGENDHERBERGE BAYREUTH
Universitätsstr.
28
95447 Bayreuth

BAUHERR
Deutsches
Jugendherbergswerk
Landesverband Bayern e.V
Mauerkircherstraße 5
81679 München

gemeinschaft erleben
jugendherberge.de

ARCHITEKT
LAVA
LABORATORY FOR
VISIONARY
ARCHITECTURE
Saarbrücker Strasse 24 - Haus D
10405 Berlin

Wenzel + Wenzel
Freie Architekten Dipl.-Ing.
Partnerschaft
Voltastraße 31
60486 Frankfurt

FACHPLANER

Statik / Tragwerk
Engelsmann Peters GmbH
Beratende Ingenieure
Tübinger Straße 83a
70178 Stuttgart

TGA Planung
IBT.PAN Ingenieur- und
Sachverständigengesellschaft mbH
Gustav-Adolf-Straße 130
13086 Berlin

Aussenanlagen
Riede Landschaftsarchitektur
Austraße 30
90429 Nürnberg

Änderungen:

Nr.	Datum	Änderung	gez.	gep.
A	10.04.2015	Planerstellt LPH5, Werkplanung	jk	jf
B	03.04.2017	Index 1,2,3,4 Siehe Tech.	jk	jf
C	06.4.2017	Raumstempel angepasst	jk	jf
D	04.10.2017	Außentreppe, Fassade	jk	jf

Titel des Plans
Grundriss Gesamt OG

Pfad	Maßstab: 1 : 100	Originalplangröße: DIN A-0
gezeichnet von: ah/jk — erstellt am: 17.11.2014	geprüft am	freigegeben am
Planverfasser: LAVA Berlin GmbH	Bauteil	Geschoss
Leistungsphase: 5	Projektnummer: 079	Anlage Nr.: AR-GR-OG-D

Planfreigabe