



PLANTA BAIXA

05 ÁREA RESIDENCIAL + LAZER DIVERSOS


CORTES GERAIS

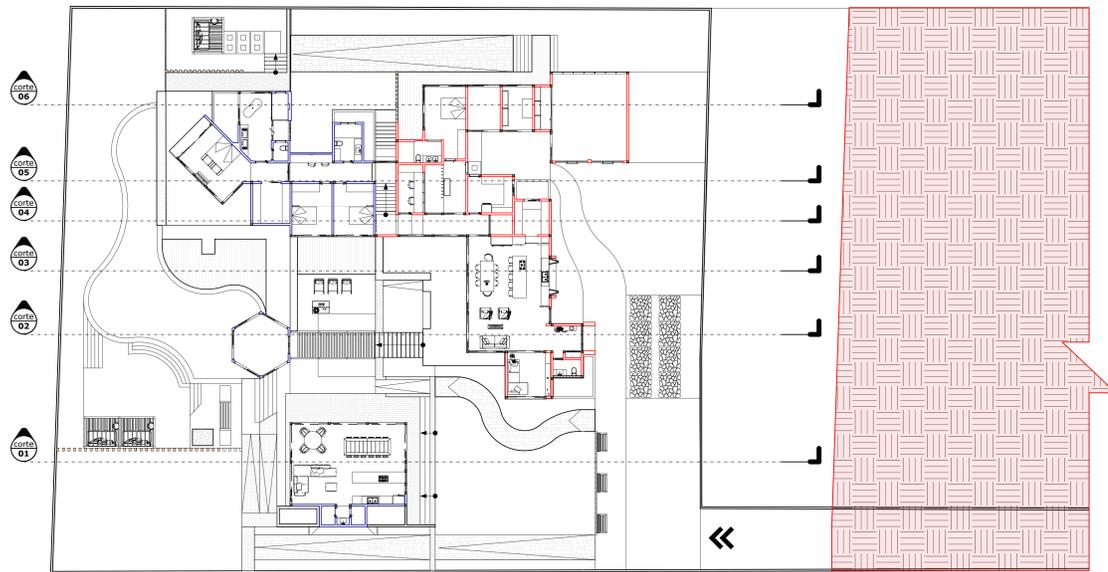


PLANTA - GUIA
ESCALA - 1:200

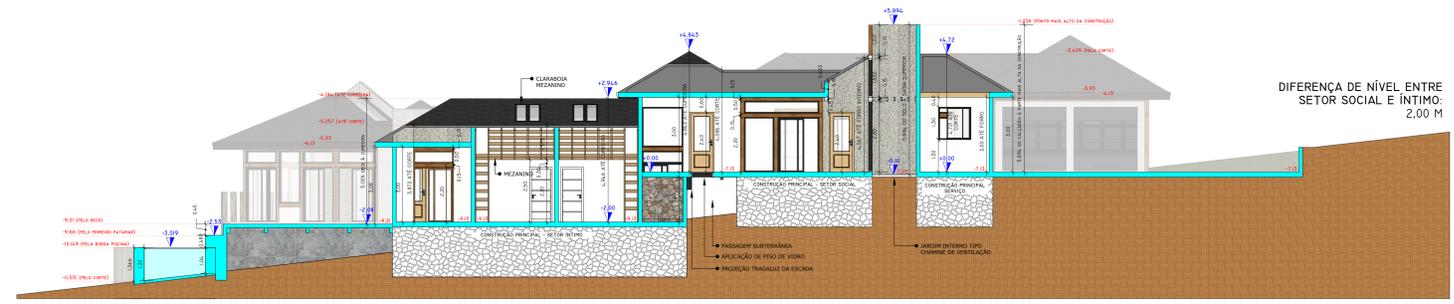


04
1:100

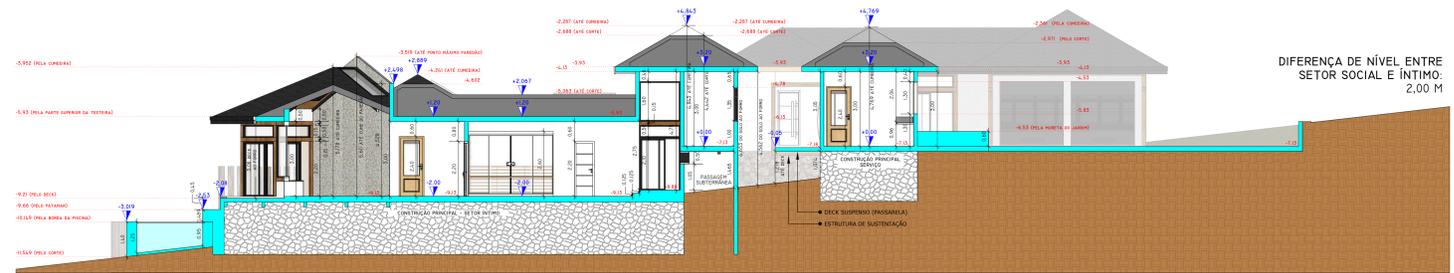


05
1:100

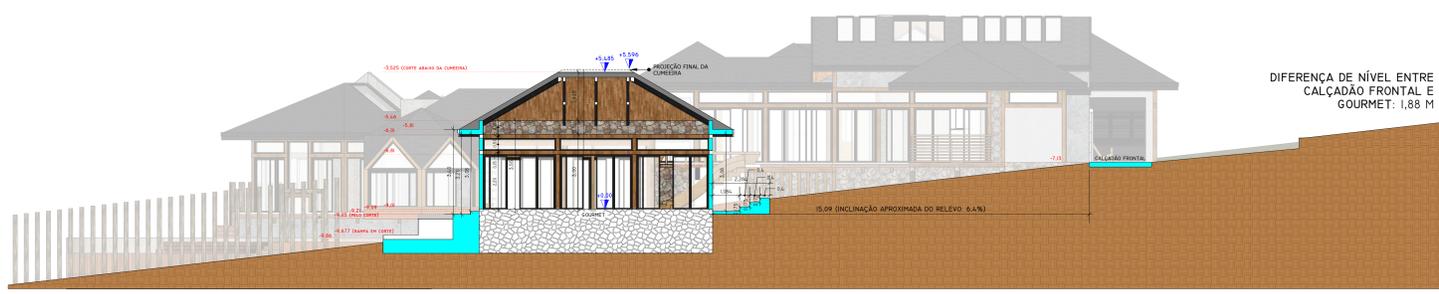

01
1:100

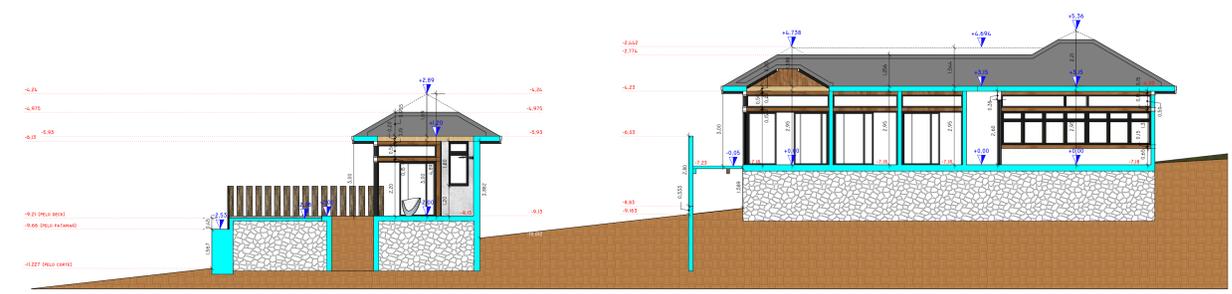

06
1:100

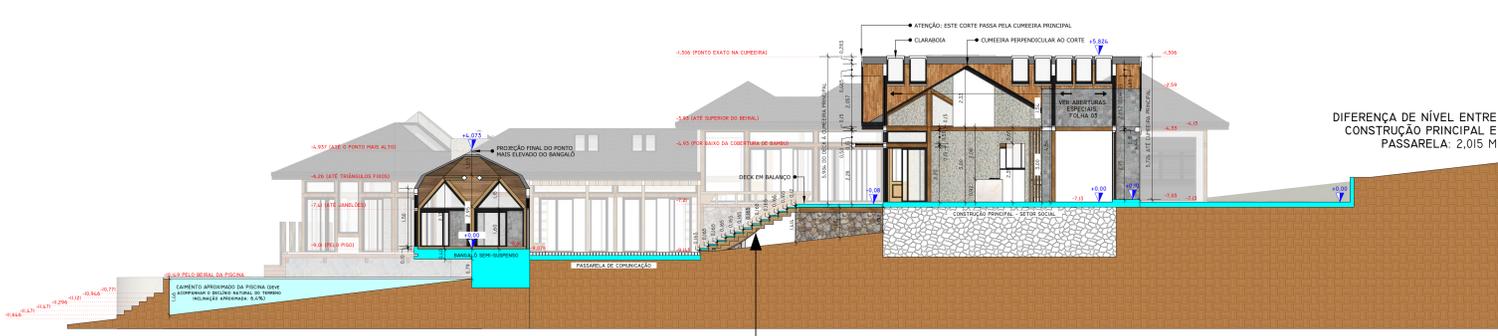

02
1:100



DEVIDO À COMPLEXIDADE DO PROJETO APRESENTADO, SOBRE TERRENO EM DECLIVE, AS COTAS DE NÍVEIS E DE CONSTRUÇÃO FORAM DIVIDIDAS EM DOIS ENTENDIMENTOS, A SABER: AS COTAS DE NÍVEIS GERAIS DO PROJETO, EM VERMELHO, ESTÁ RELACIONADAS AOS NÍVEIS JÁ DEVIDAMENTE APRESENTADAS NA FOLHA 02, CUJA ORDEM NUMÉRICA SEGUIE O EXPOSTO NO QUADRO DE LEGENDA. COMO TRATA-SE DE TERRENO EM DECLIVE AO INGRESSO À PROPRIEDADE EM RELAÇÃO AO NÍVEL DA RUA, CONSIDEROU-SE AS COTAS NEGATIVAS.

JÁ AS COTAS TRADICIONAIS DE NÍVEIS, APRESENTADAS AQUI PELA COR AZUL NO ELEMENTO GRÁFICO PADRÃO, É AUXILIAR, E SERVIRÁ PARA MELHOR ENTENDIMENTO E FACILIDADE PROJETUAL PARA A IMPLEMENTAÇÃO DOS NÍVEIS EM RELAÇÃO ÀS CONSTRUÇÕES PRINCIPAIS OU MAIS IMPORTANTES. NESTE CASO, TOMOU-SE UM REFERENCIAL COMO SENDO O PONTO ZERO OU INICIAL E, A PARTIR DESTA, AS ANOTAÇÕES DOS NÍVEIS DE ELEVAÇÕES QUE JULGAMOS MAIS IMPORTANTES NESTE PROJETO.


SALIENTAMOS QUE TODAS AS COTAS APRESENTADAS SEGUIRAM O EXPOSTO NO PROJETO PLANALTIMÉTRICO, DEVIDAMENTE DOCUMENTADO POR PROFISSIONAL COMPETENTE E ANEXADO A ESTE PROCESSO. O RESPONSÁVEL PELO PROJETO DE ARQUITETURA NÃO SE RESPONSABILIZA POR QUAISQUER PONTOS ERRÔNEOS NESTE LEVANTAMENTO TOPOGRÁFICO E PEQUENAS ALTERAÇÕES DESTAS COTAS GERADAS PELAS CURVAS DE NÍVEIS PODERÃO SER VERIFICADAS, SEM QUE SE ALTERE O PROJETO PROPOSTO.

ESCALA JARDIM - 1:30



CONSULTAR COM ESPECIALISTAS EM TRABALHOS DE MADEIRA, QUAL A OPÇÃO MAIS ADEQUADA, RESISTENTE E SEGURA PARA A EXECUÇÃO DESTA MOLDELO, QUE DEVERÁ SER REALIZADO TOTALMENTE NO CANTEIRO DE OBRA PARA POSSÍVEIS AJUSTES.

- ESPINHA CENTRAL
- ESPINHA DIREITA
- PISADA
- ESPELHO (taça perfurada)
- ESPINHA ESQUERDA

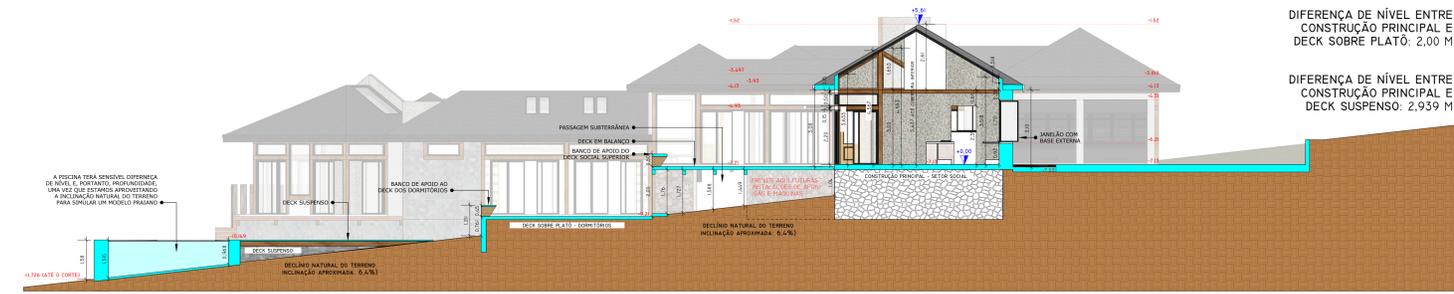

03
1:100

PROJETO DETALHADO DE ARQUITETURA

ASSUNTO: **Construção de Residência Térrea em Desnível**

LOCAL: Rua Lauro Augusto de Almeida - Chácaras Cataguá - Taubaté / SP

PROPRIETÁRIO: BC: XXXXXXXXXXXXX

RESERVADO MUNICIPALIDADE

AUTOR DO PROJETO
Claudinei de Oliveira Santos / CAU: A - 252779-0 / IM: 89.388
TELEFONE: (12) 9 9191-8448, design4up@gmail.com / RRT: /