

**FABBRICATO PRINCIPALE**



PROSPETTO LATERALE OVEST




PROSPETTO LATERALE EST




PROSPETTO POSTERIORE NORD  
PROSPETTO POSTERIORE NORD

RAPPORTI DI AERAZIONE			
Piano Seminterrato			
LOCALE	S - Superficie locale (mq)	SA - Superficie Aerazione (mq)	SA/S ± 1/8 ovvero ± 0,125
K/Sala da pranzo/Sogg.	52,37	280,90x1,15x11,15x2,30 (1,15x1,30x11,00x2,30+ 2x(0,85x1,30x2,07+2,64 +1,49+1,20x2,21)=	9,71/52,37= 0,185
Bagno-2	4,00	0,90x1,15x0,46x1,15 = 0,92 + 0,46 = 1,38	1,38/4,00= 0,345
Disimpigno	4,25	0,40 x 1,15 = 0,46	0,46/4,25= 0,108 ma non richiesto
Piano Primo			
LOCALE	S - Superficie locale (mq)	SA - Superficie Aerazione (mq)	SA/S ± 1/8 ovvero ± 0,125
Camera matrimoniale	15,56	3,05 x 2,40 = 7,32	7,32/15,56= 0,470
Bagno-1	6,70	1,15 x 1,60 = 1,84	1,84/6,70= 0,274
Lavanderia	7,27	0,70 x 1,60 = 1,12	1,12/7,27= 0,154
Stireria	11,54	0,90 x 2,20 = 1,98	1,98/11,54= 0,171
Camera-1	14,67	1,50 x 2,45 = 3,67	3,67/14,67= 0,250
Camera-2	15,95	0,70x1,60+2x1,45x1,12+ 1,12 x 2 x 3,07+ 1,12 x 6,14 = 7,26	7,26/15,95= 0,455


**PROGETTO - scala 1/100 -**

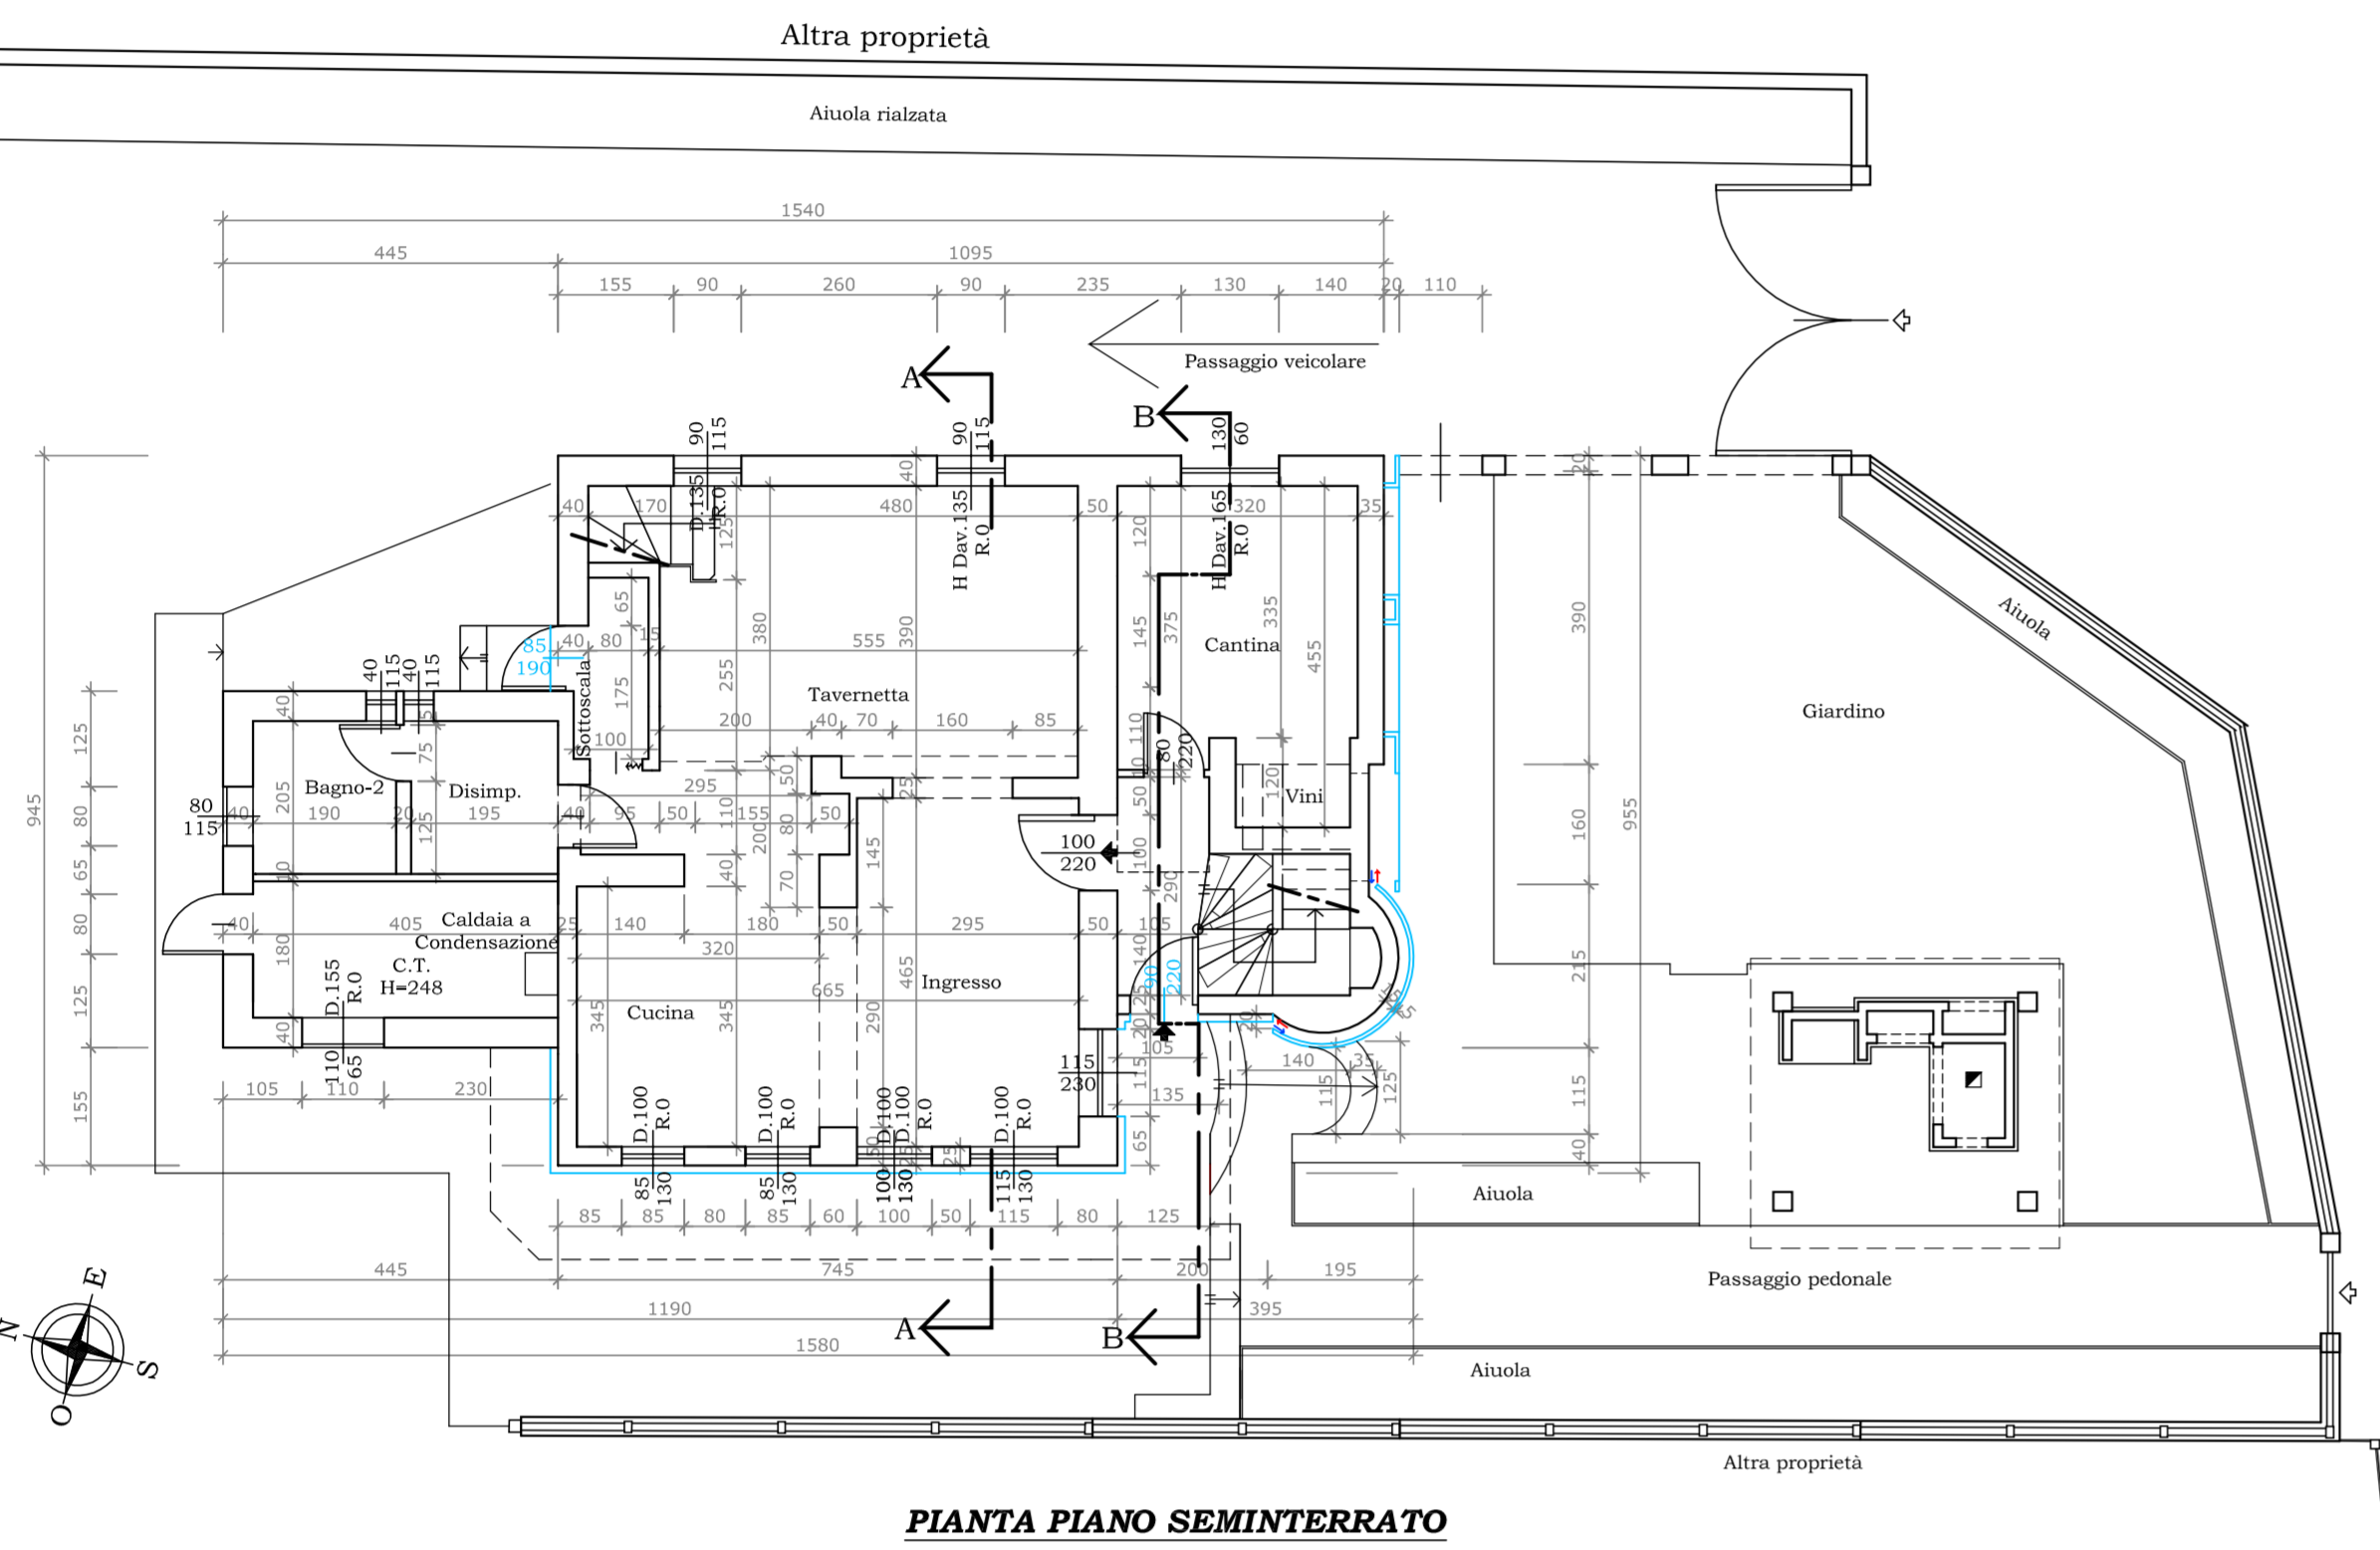


PIANTA PIANO SEMINTERRATO

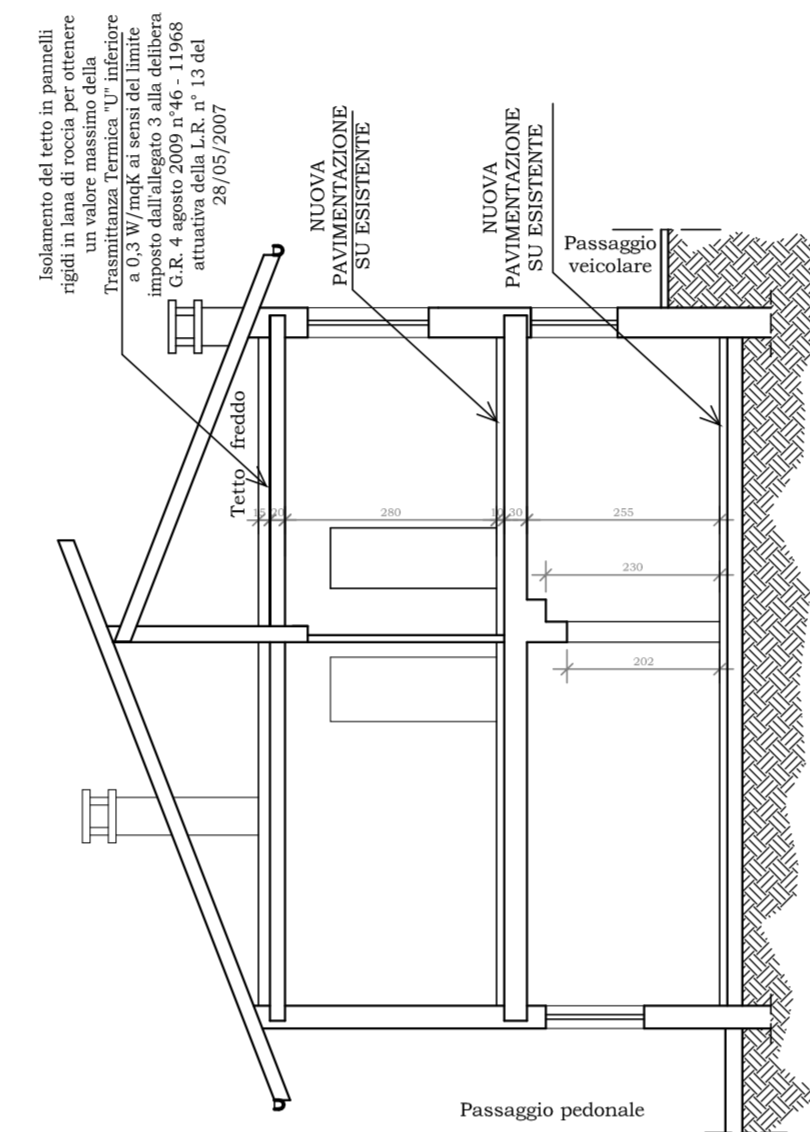


SEZIONE TRASVERSALE A-A

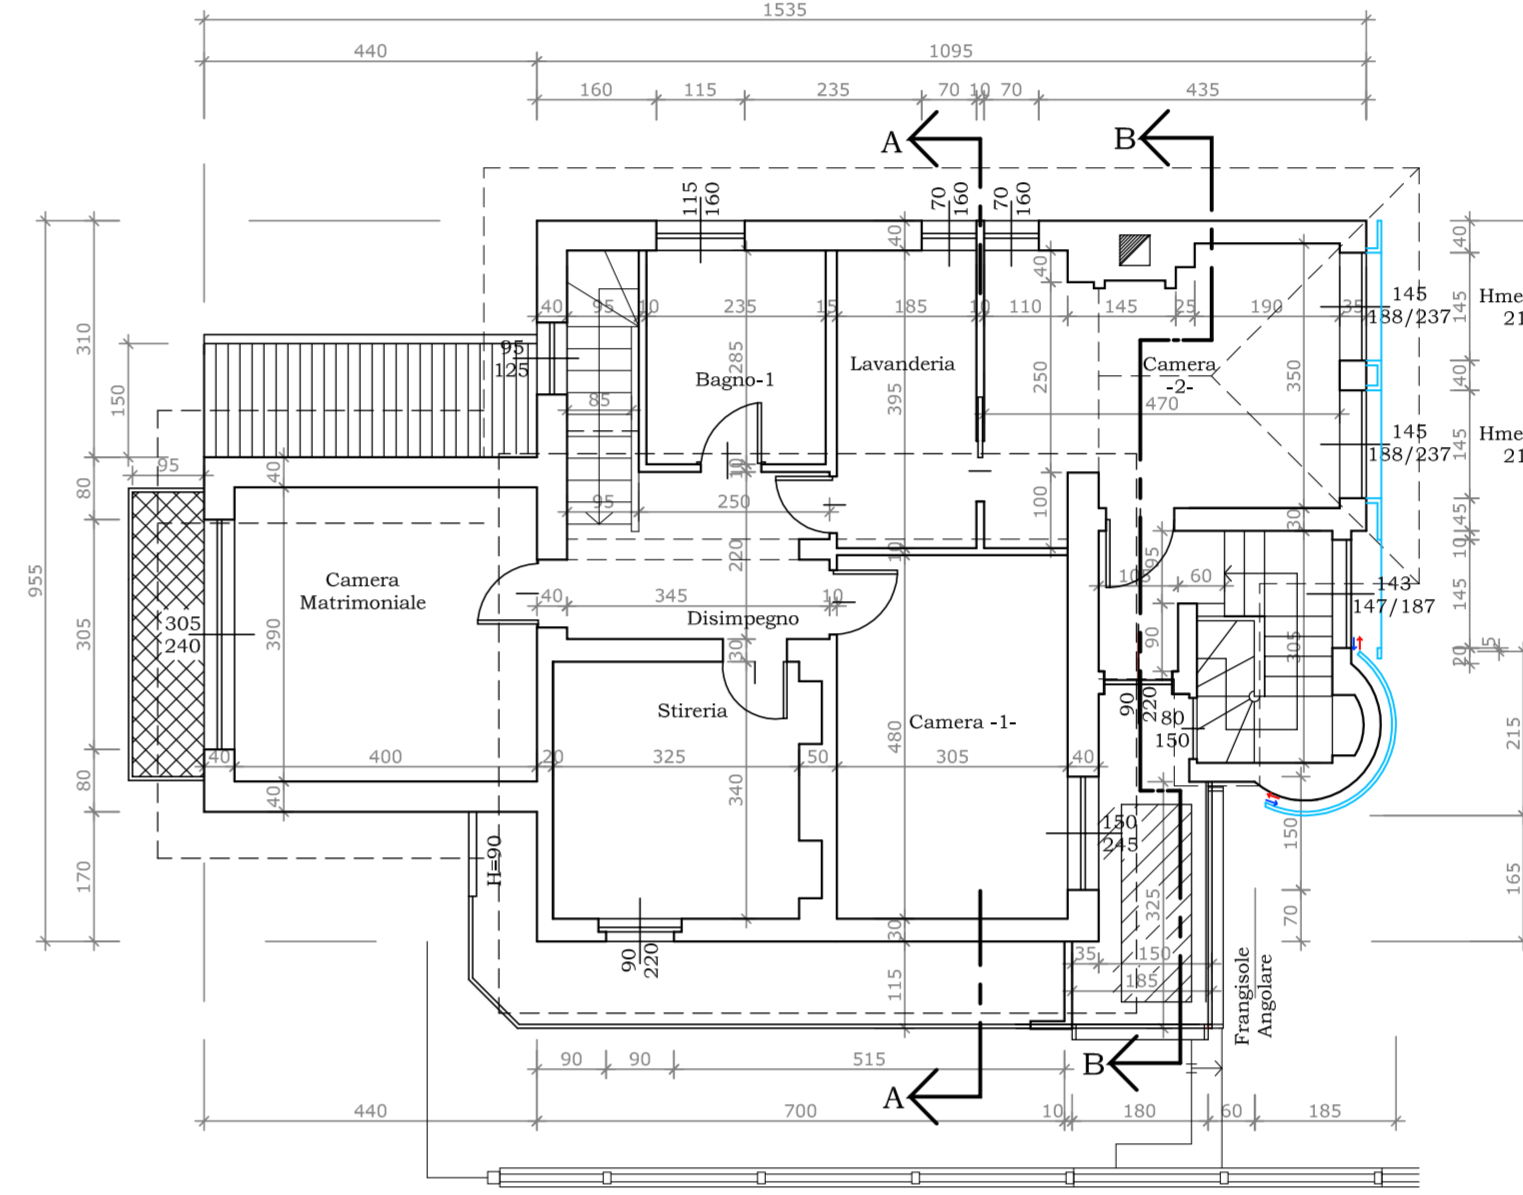

PIANTA PIANO PRIMO

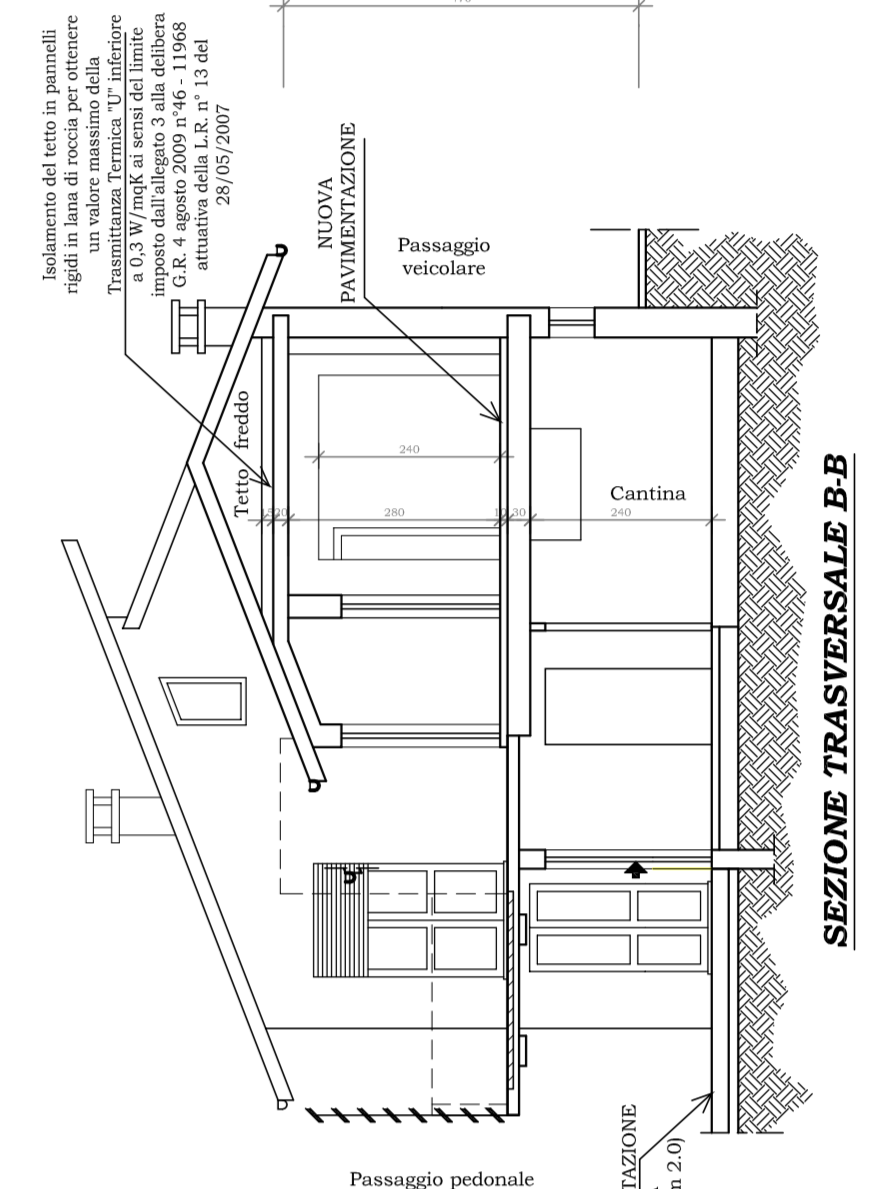


SEZIONE TRASVERSALE B-B

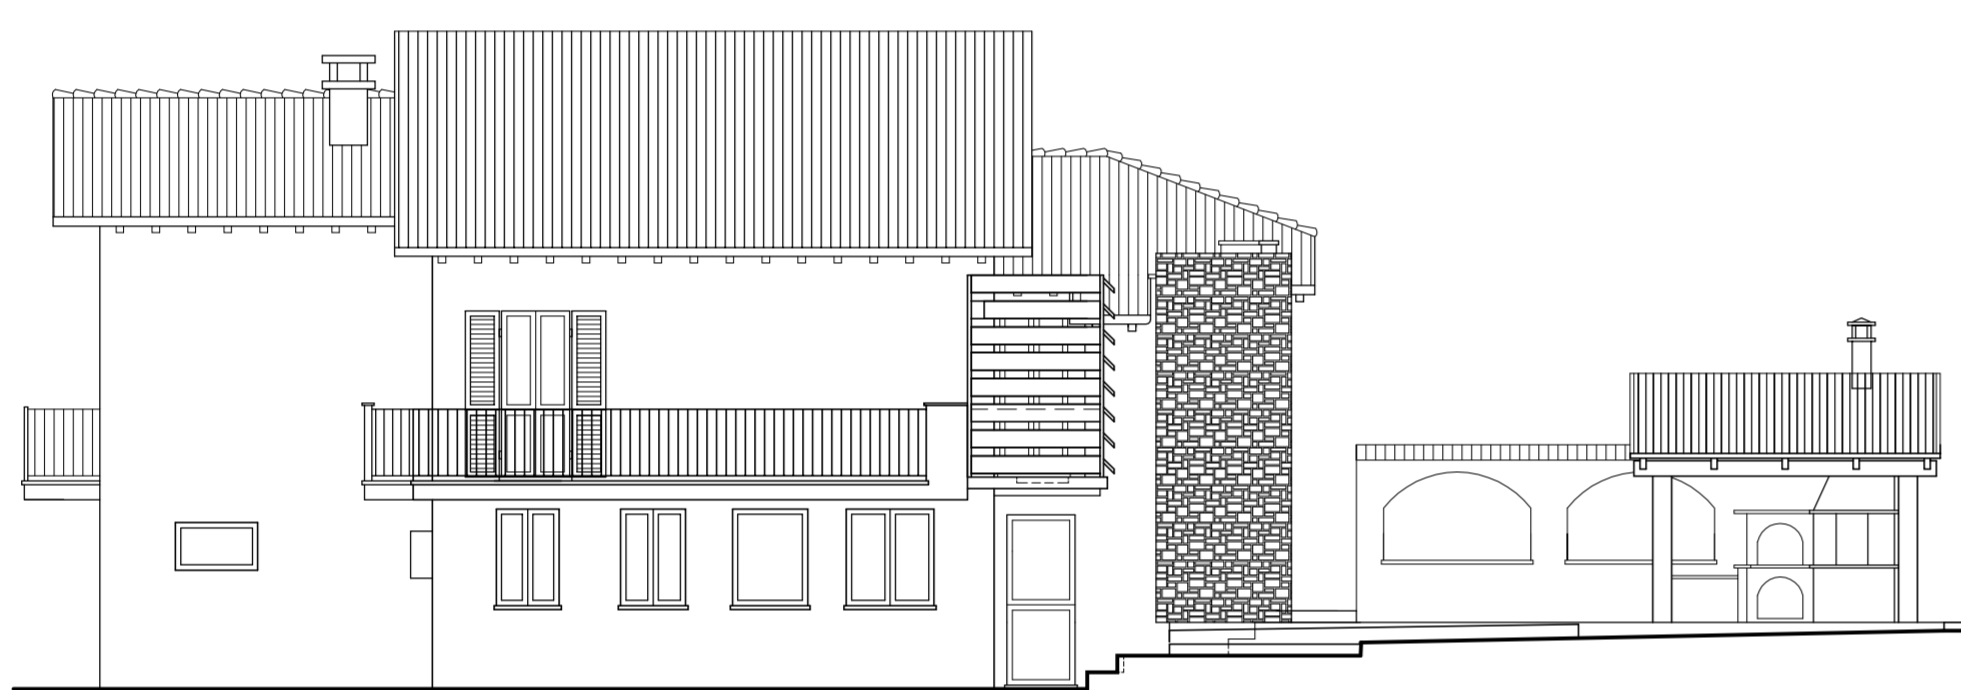

PROSPETTO LATERALE OVEST



PROSPETTO LATERALE EST

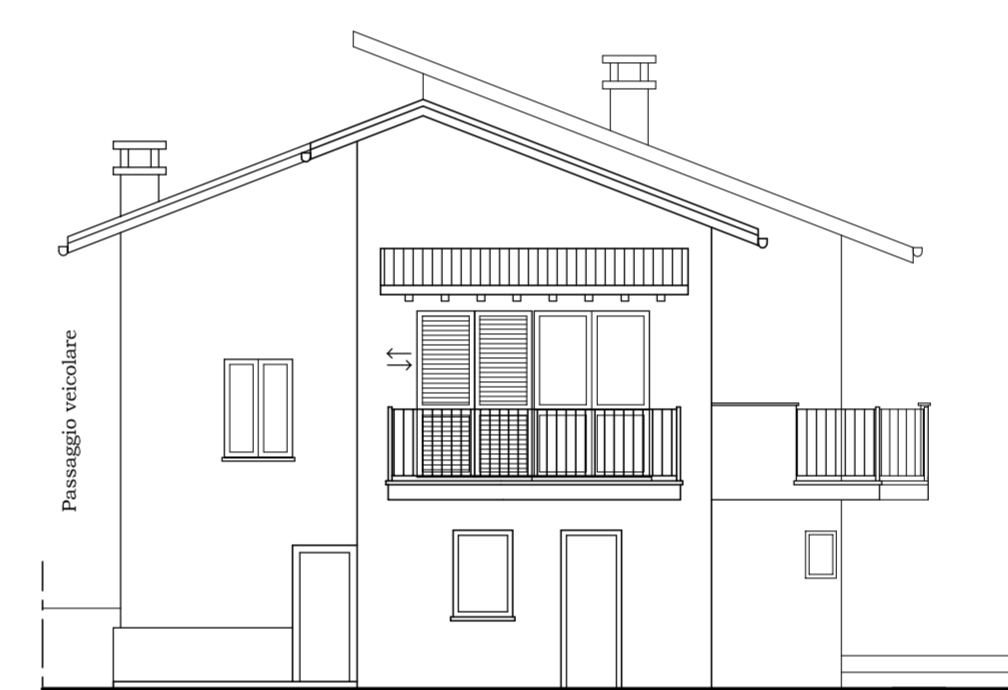


PROSPETTO POSTERIORE NORD



PROSPETTO FRONTALE SUD


**AUTORIMESSA/SGOMBERO**

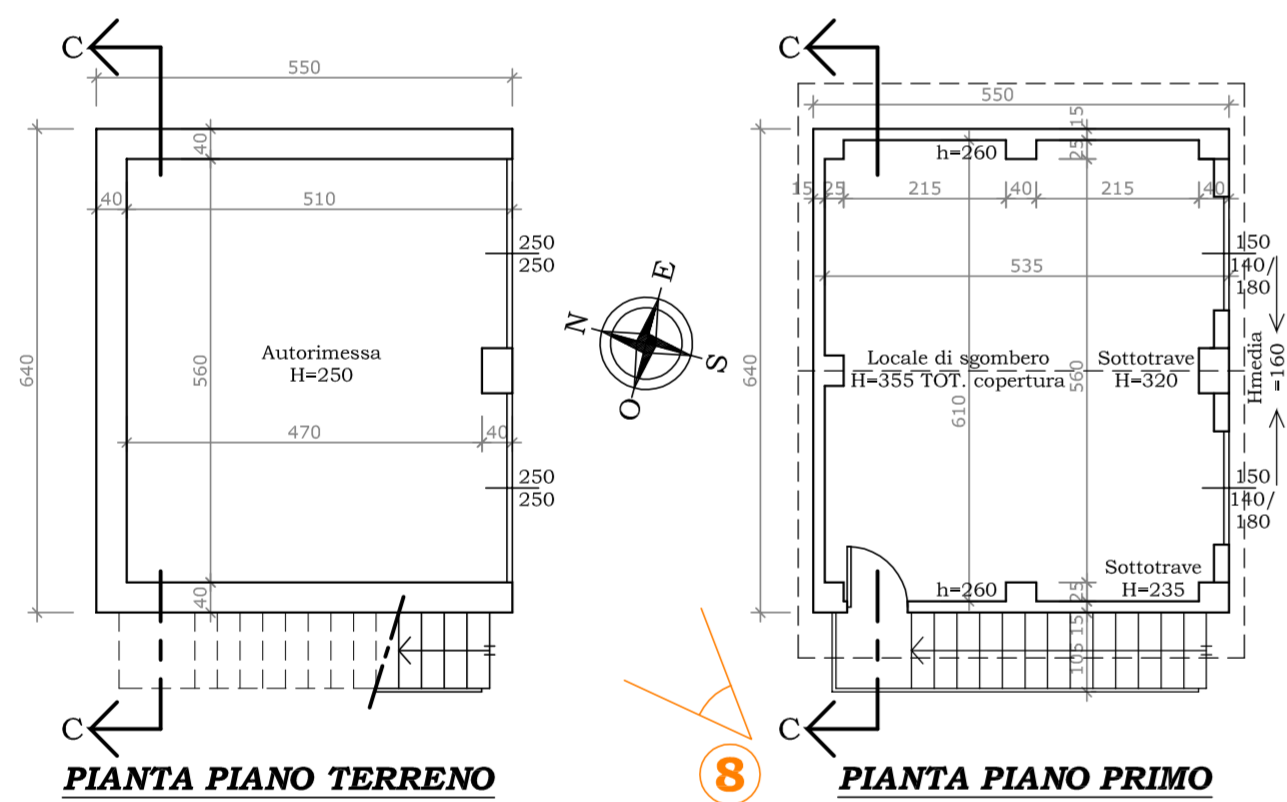


PIANTA PIANO TERRENO

PIANTA PIANO PRIMO

AUTORIMESSA ESTERNA E SOPRASTANTE SGOMBERO  
- N.B.: PIANO TERRENO COMPRESIVO DI INDICAZIONE ANGOLO DI RIPRESA FOTOGRAFICO -

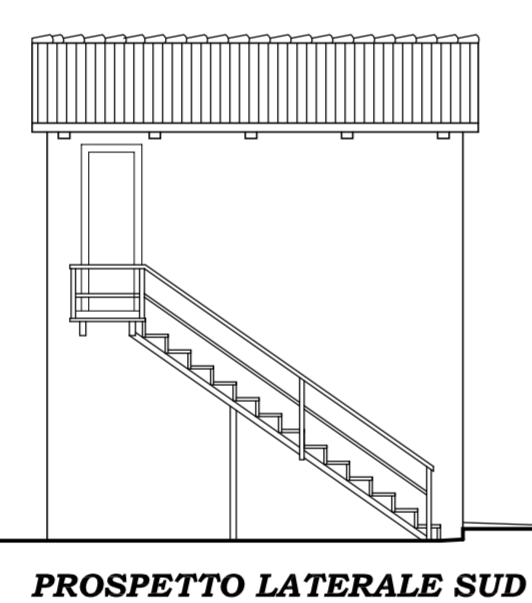

PROSPETTO LATERALE SUD

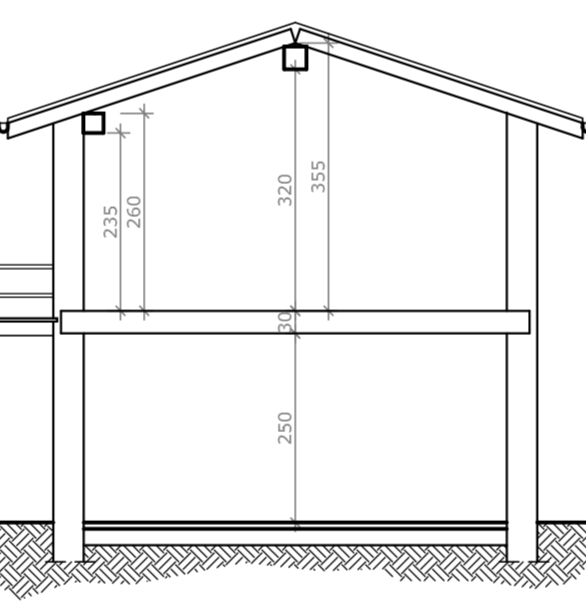


SEZIONE TRASVERSALE C-C



PROSPETTO FRONTALE EST




PROSPETTO POSTERIORE OVEST

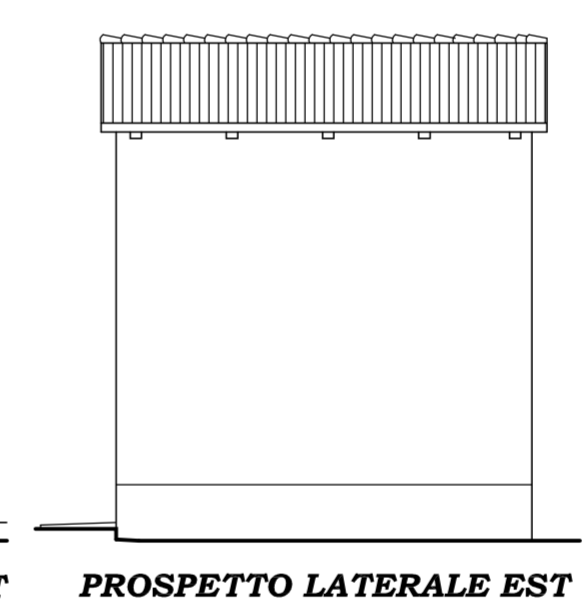

PROSPETTO LATERALE EST


SUPERFICIE LOTTO TERRENO = mq 1.300,00  
- FG. 53 - MAPP. 126 -

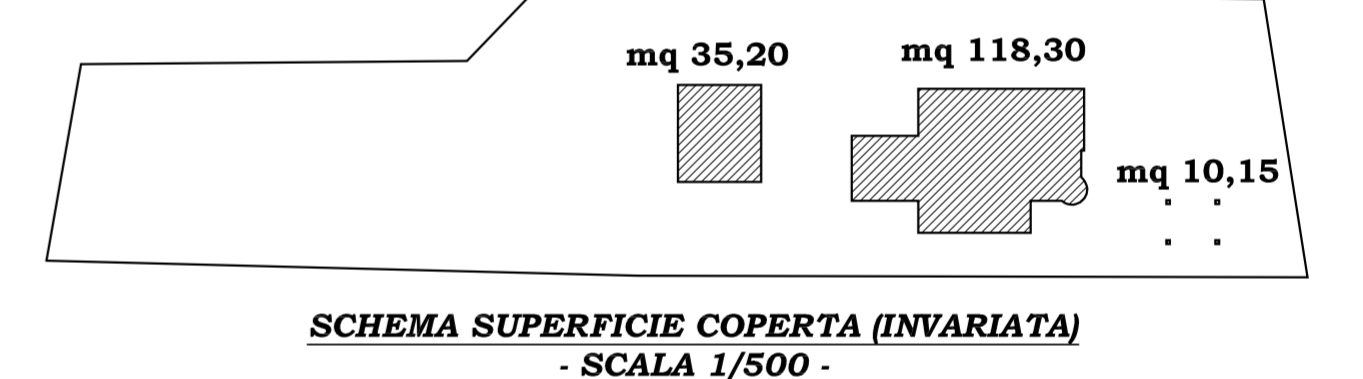

SCHEMA SUPERFICIE COPERTA (INVARIATA)  
- SCALA 1/500 -


N.B.: RISULTA INOLTRE GIÀ VERIFICATO L'INDICE DI COPERTURA ALL'INTERNO DELLE PRATICHE CONTESTUALI DI FISCALIZZAZIONE ED ACCERTAMENTO DI CONFORMITÀ PRESENTATE PRECEDENTEMENTE. NON VENGO INOLTRE PRODOTTI I RAPPORTI RELATIVI ALL'INDICE DI PERMEABILITÀ IN QUANTO NON SI RISPONDE A NESSUN AMPLIAMENTO DELLE ZONE IMPERMEABILI

**STATO DI FATTO**

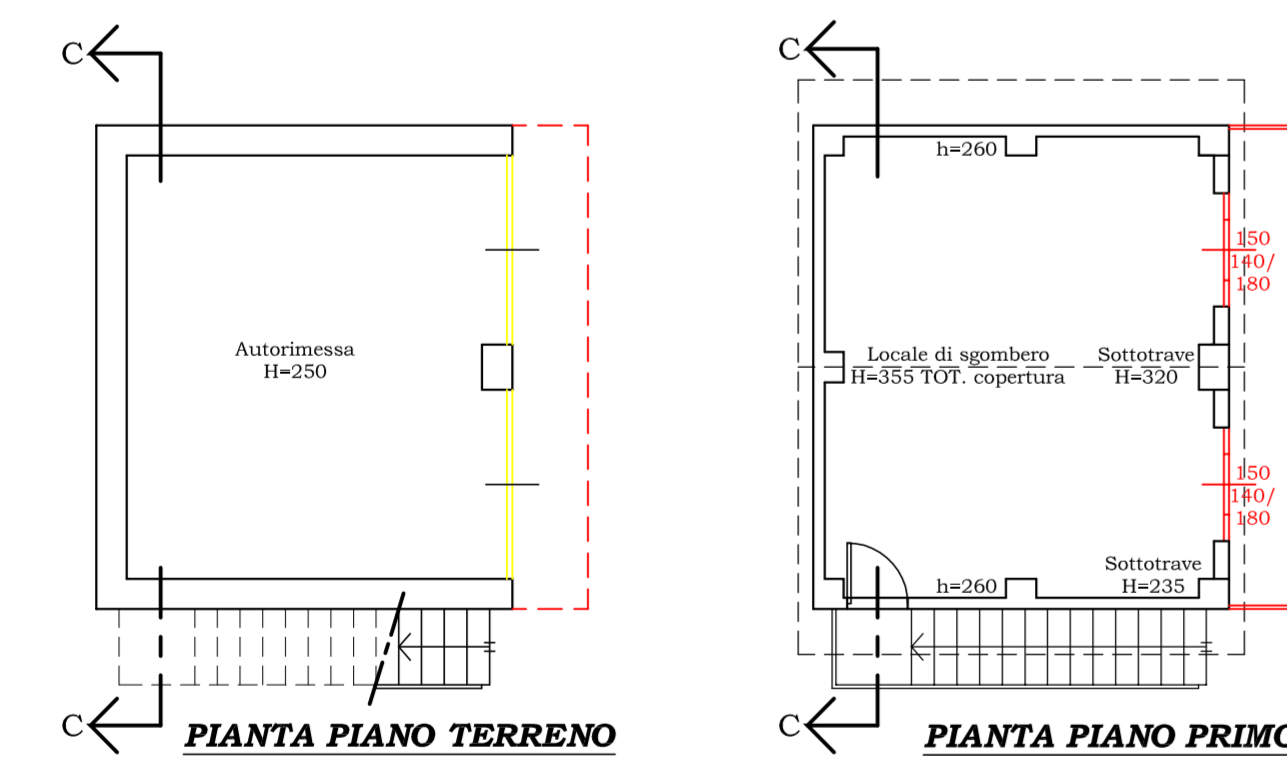


PIANTA PIANO TERRENO

PIANTA PIANO PRIMO

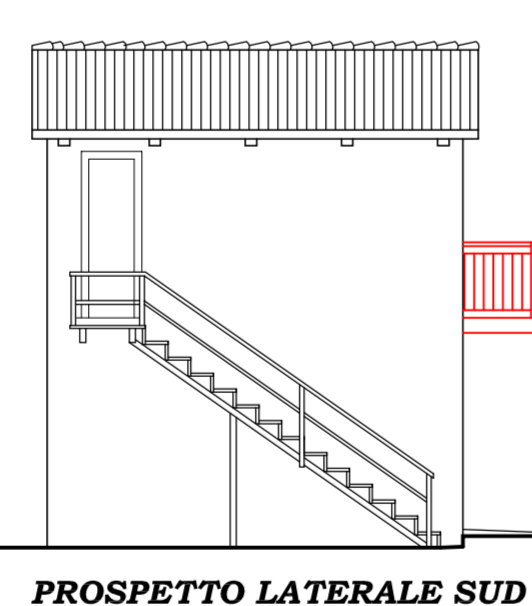

PROSPETTO LATERALE SUD

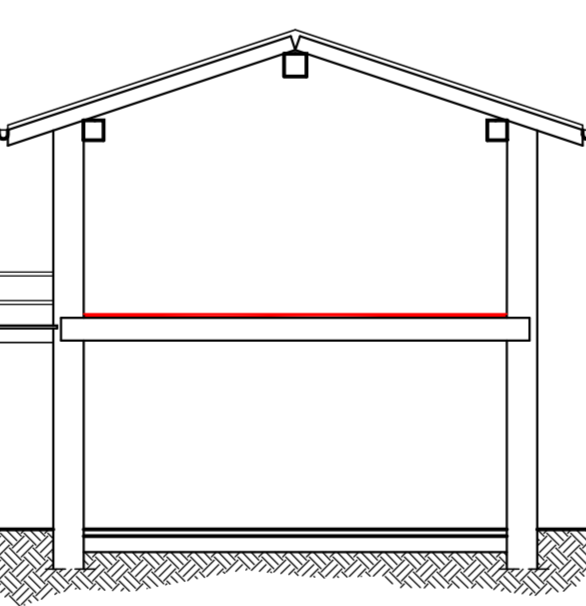


SEZIONE TRASVERSALE C-C



PROSPETTO FRONTALE EST




PROSPETTO POSTERIORE OVEST

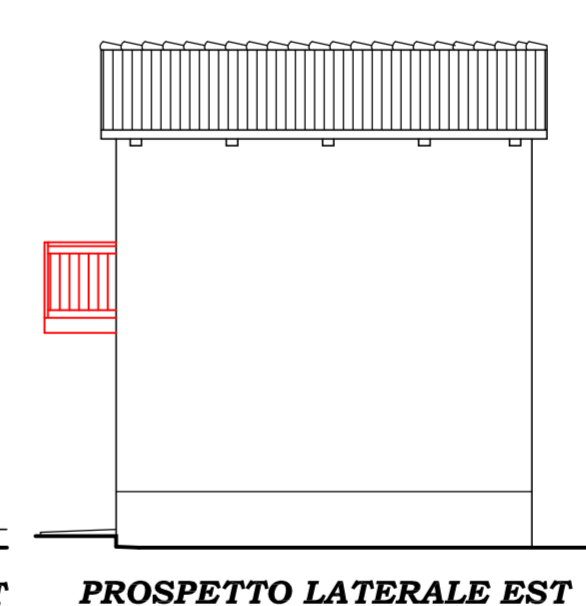


PROSPETTO LATERALE EST

**COMPARATIVA**

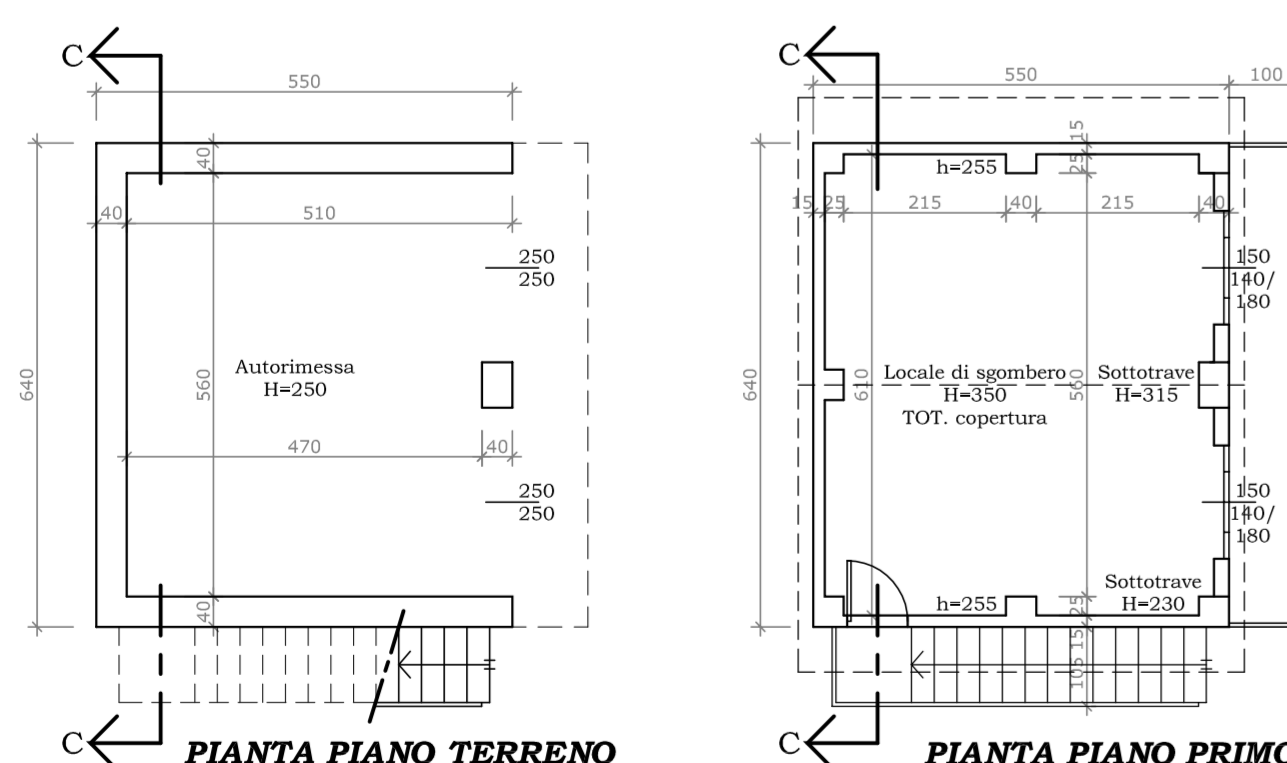


PIANTA PIANO TERRENO

PIANTA PIANO PRIMO

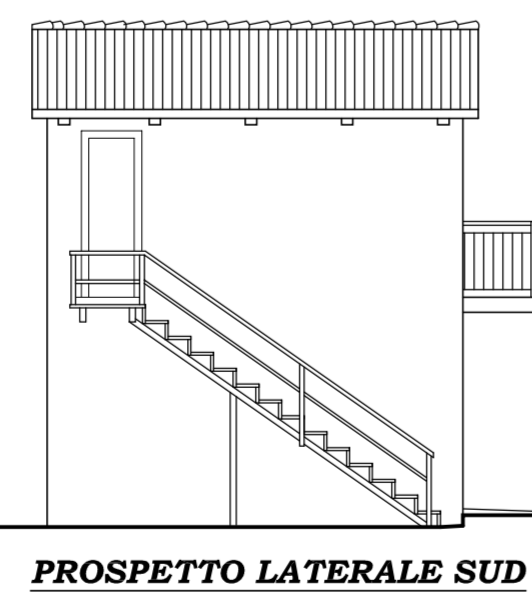

PROSPETTO LATERALE SUD

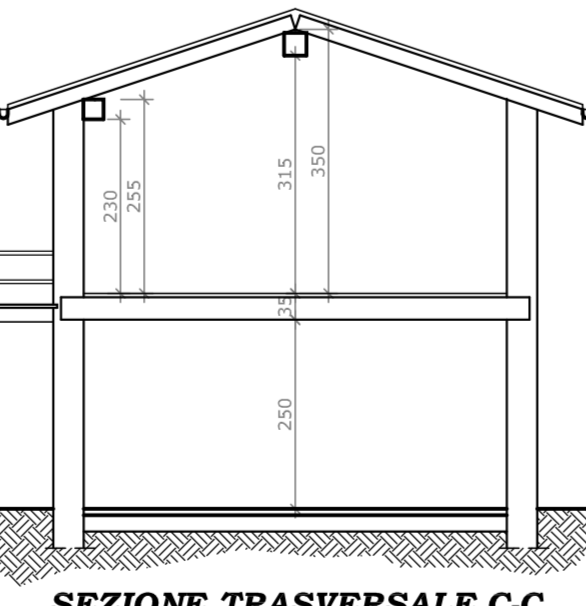


SEZIONE TRASVERSALE C-C



PROSPETTO FRONTALE EST



PROSPETTO POSTERIORE OVEST

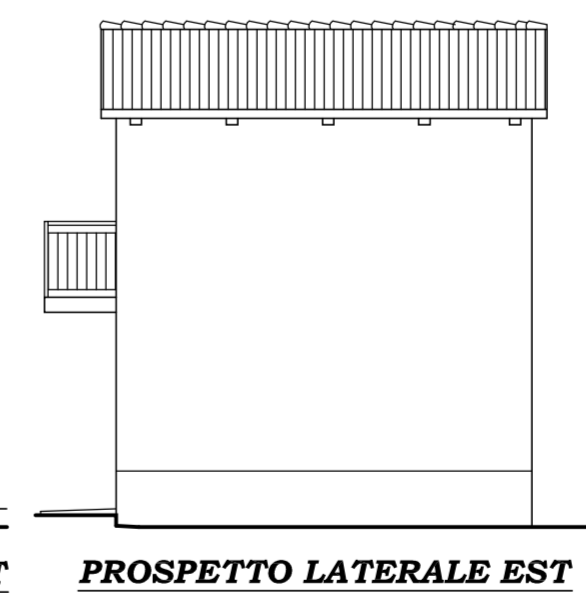

PROSPETTO LATERALE EST

**PROGETTO**

Tavola  
2 di 2

<p><b>IL TECNICO:</b> DOTTA DOMENICO Arch. Domenico Dotta Piazza XX Settembre, 22-BRACCN - Tel. e Fax 0172/415201 - Cell. 333/594206 E-MAIL: <a href="mailto:www.dottadotta.it">www.dottadotta.it</a> - E-MAIL CERTIFICATA: <a href="mailto:www.dottadotta.it">www.dottadotta.it</a> C.F. DTT DNC 81P23 14705 - PARTITA I.V.A. 03460540044</p>	<p><b>STUDIO TECNICO</b> DOTTA Arch. Domenico Piazza XX Settembre, 22-BRACCN - Tel. e Fax 0172/415201 - Cell. 333/594206 E-MAIL: <a href="mailto:www.dottadotta.it">www.dottadotta.it</a> - E-MAIL CERTIFICATA: <a href="mailto:www.dottadotta.it">www.dottadotta.it</a> C.F. DTT DNC 81P23 14705 - PARTITA I.V.A. 03460540044</p>
<p>COMUNE DI BRA PROVINCIA DI CUNEO</p>	<p>DATA: OTTOBRE 2017</p>
<p>ELABORATO GRAFICO ALLEGATO A S.C.I.A.-2- INERENTE MANUTENZIONE STRAORDINARIA DI FABBRICATO AD USO CIVILE ABITAZIONE (EDIFICIO AVENTE N° 2 PIANI FUORI TERRA)</p>	
<p>UBICAZIONE: Strada San Michele, 66/A - BRA (CN)</p>	
<p><b>PROPRIETÀ:</b> DOTTA Domenico C.F.: DTT DNC 81P23 14705</p>	<p>MASSA Serena C.F.: MSS SRN 84747 D205K entrambi residenti in Bra (CN), Strada San Michele, 66/A</p>
<p>SCALE: 1/100 - 1/500 - 1/2000</p>	
<p><b>OGGETTO:</b> PIANTE, SEZIONI TRASVERSALI, PROSPETTI: - EDIFICIO PRINCIPALE, Comparativa / Progetto, - AUTORIMESSA / SGOMBERO, Stato di fatto / Comparativa / Progetto; RAPPORTI DI AERAZIONE SCHEMA SUPERFICIE COPERTA</p>	