

Especificaciones

- 1.- Las curvas de nivel se especifican en el plano de terreno.
- 2.- Los cambios de nivel y los niveles naturales del terreno se indican.
- 3.- Cortes referidos a su plano correspondientes A-04
- 4.- Fachadas Referidas a su plano correspondiente A-05

Simbología

- - - Línea punteada - proyección de la losa.
- ↘ Cambio de Nivel
- ⊕ Niveles de piso

Proyecto: **Casa-Estudio**

Ubicación: Av. Hidalgo 128. Col. San Lucas. cp. 04030
Delegación Coyoacan. México D.F.

Ademir Pineda Enríquez

Plano: Planta Baja


Partida: Arquitectónica

Contacto: Calle Chontales m2 10 Lt 11 Colonia Ajusco. Delegación Coyoacán
ademirg@hotmail.es Cel. (55) 54 02 92 78

Revisó: Alejandro Ruíz		
Revisión	Versión	Fecha
		01-Oct-2012

Materia: **Proyectos IV**

Cotas: metros Escala Gráfica
Escala: marcada
Vo. Bo.

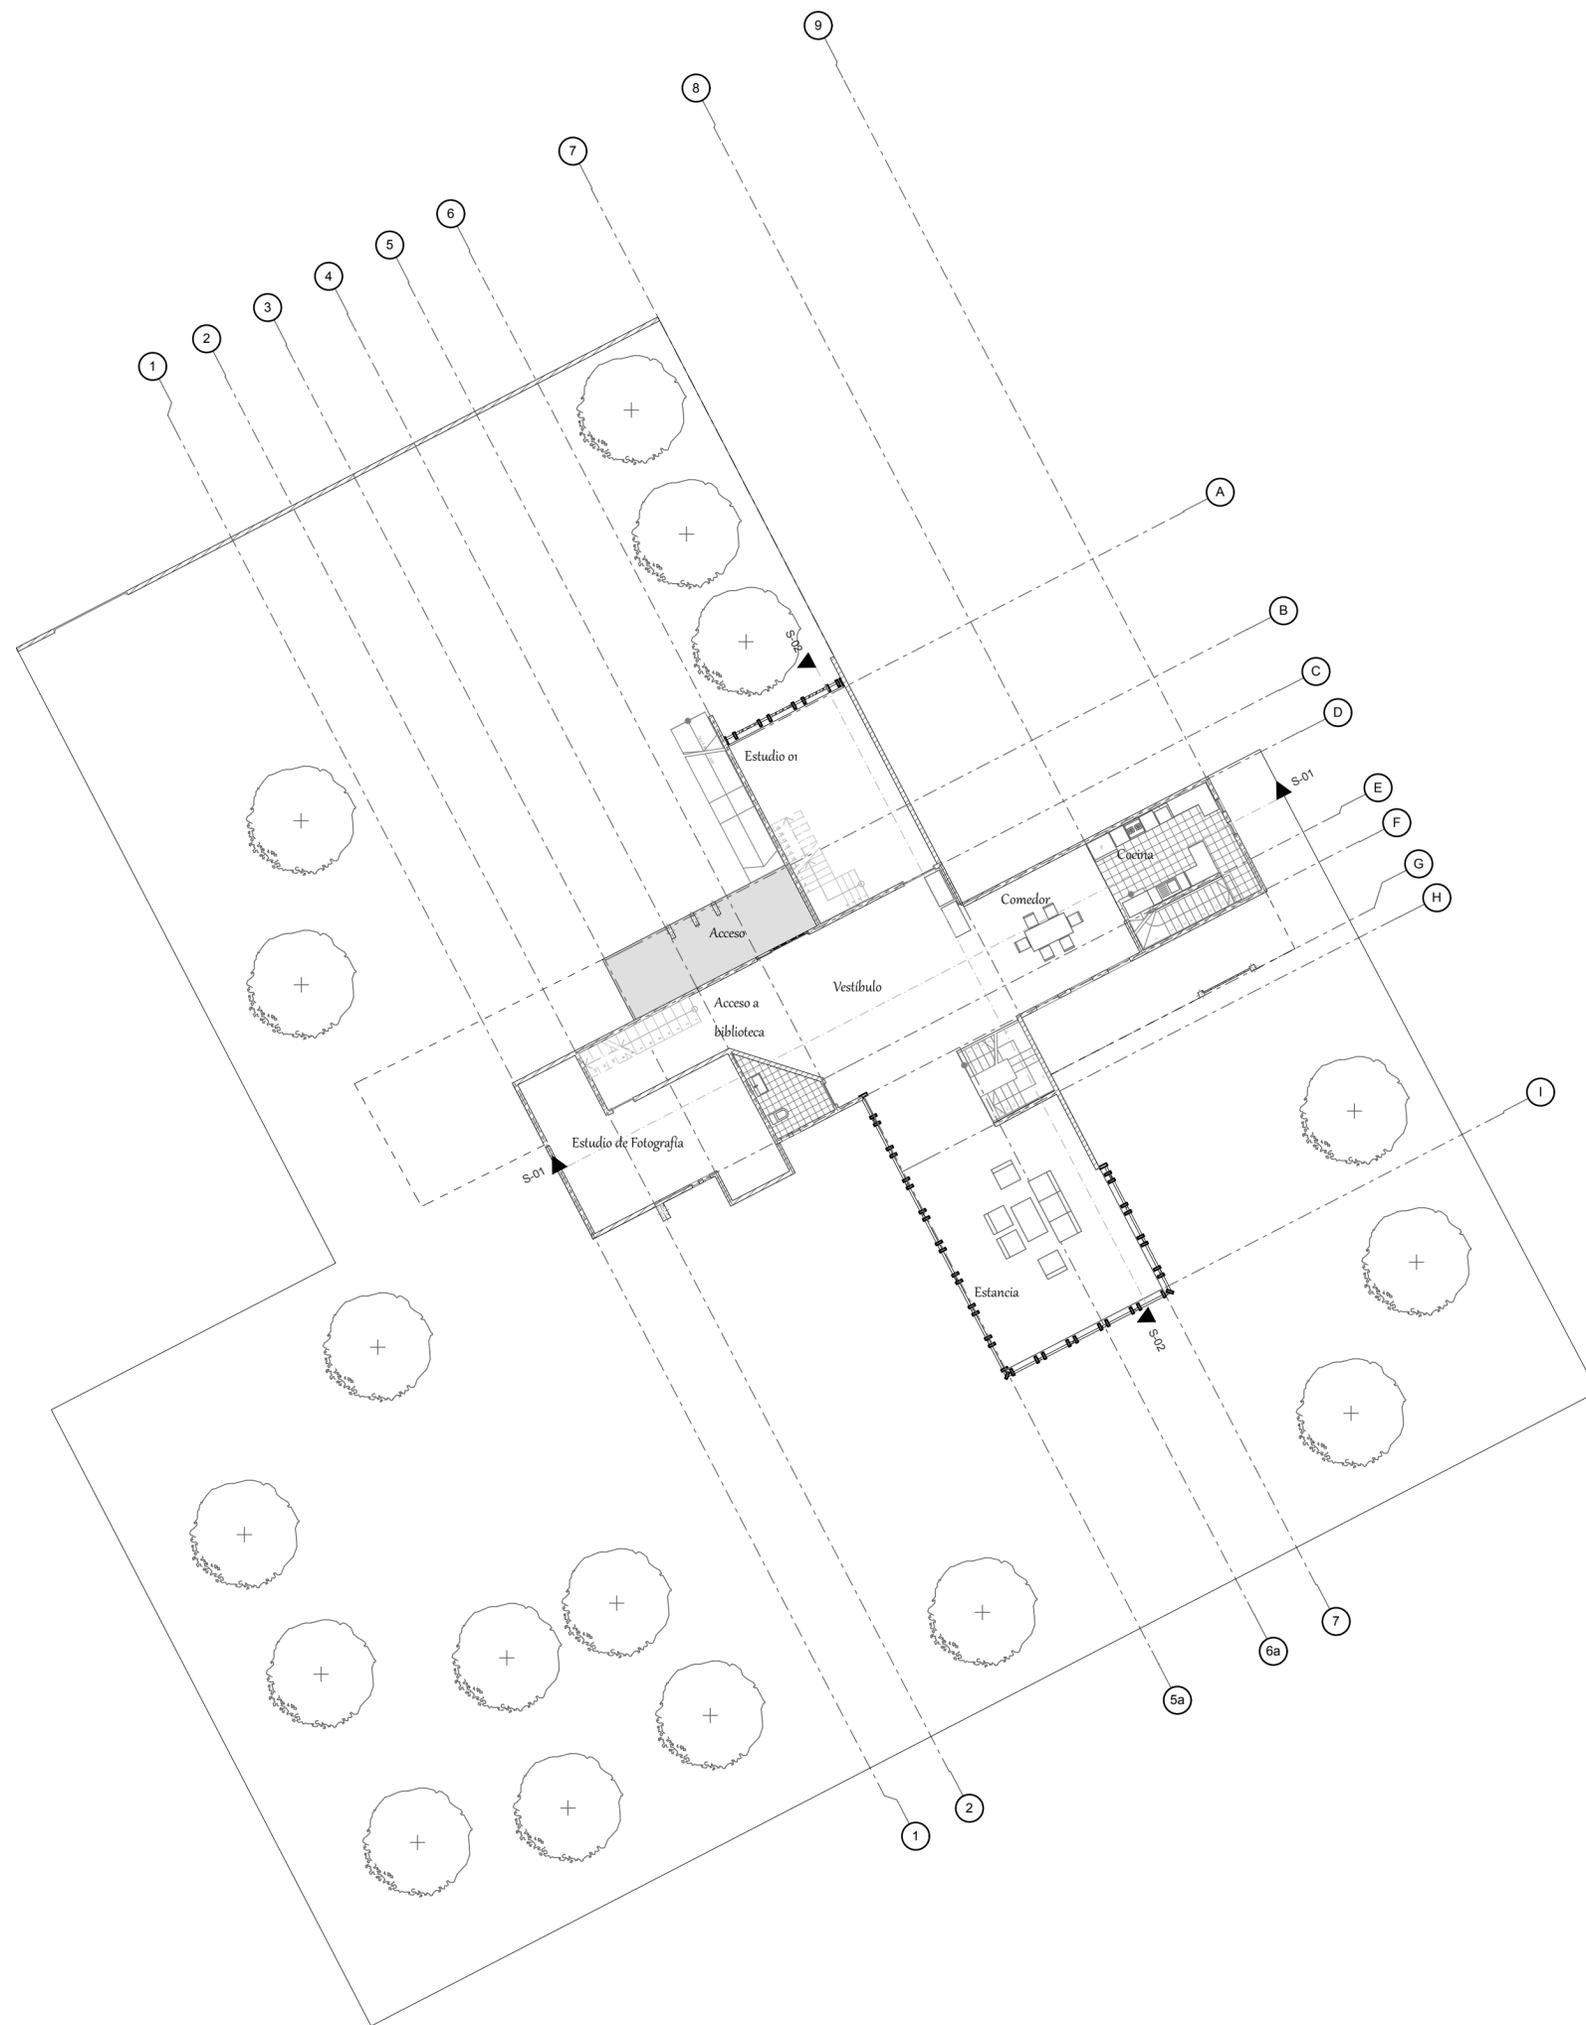

Planta Baja

Esc. 1:175

Nivel 5.00