





INSERIMENTO DEL PROGETTO NEL CONTESTO URBANO

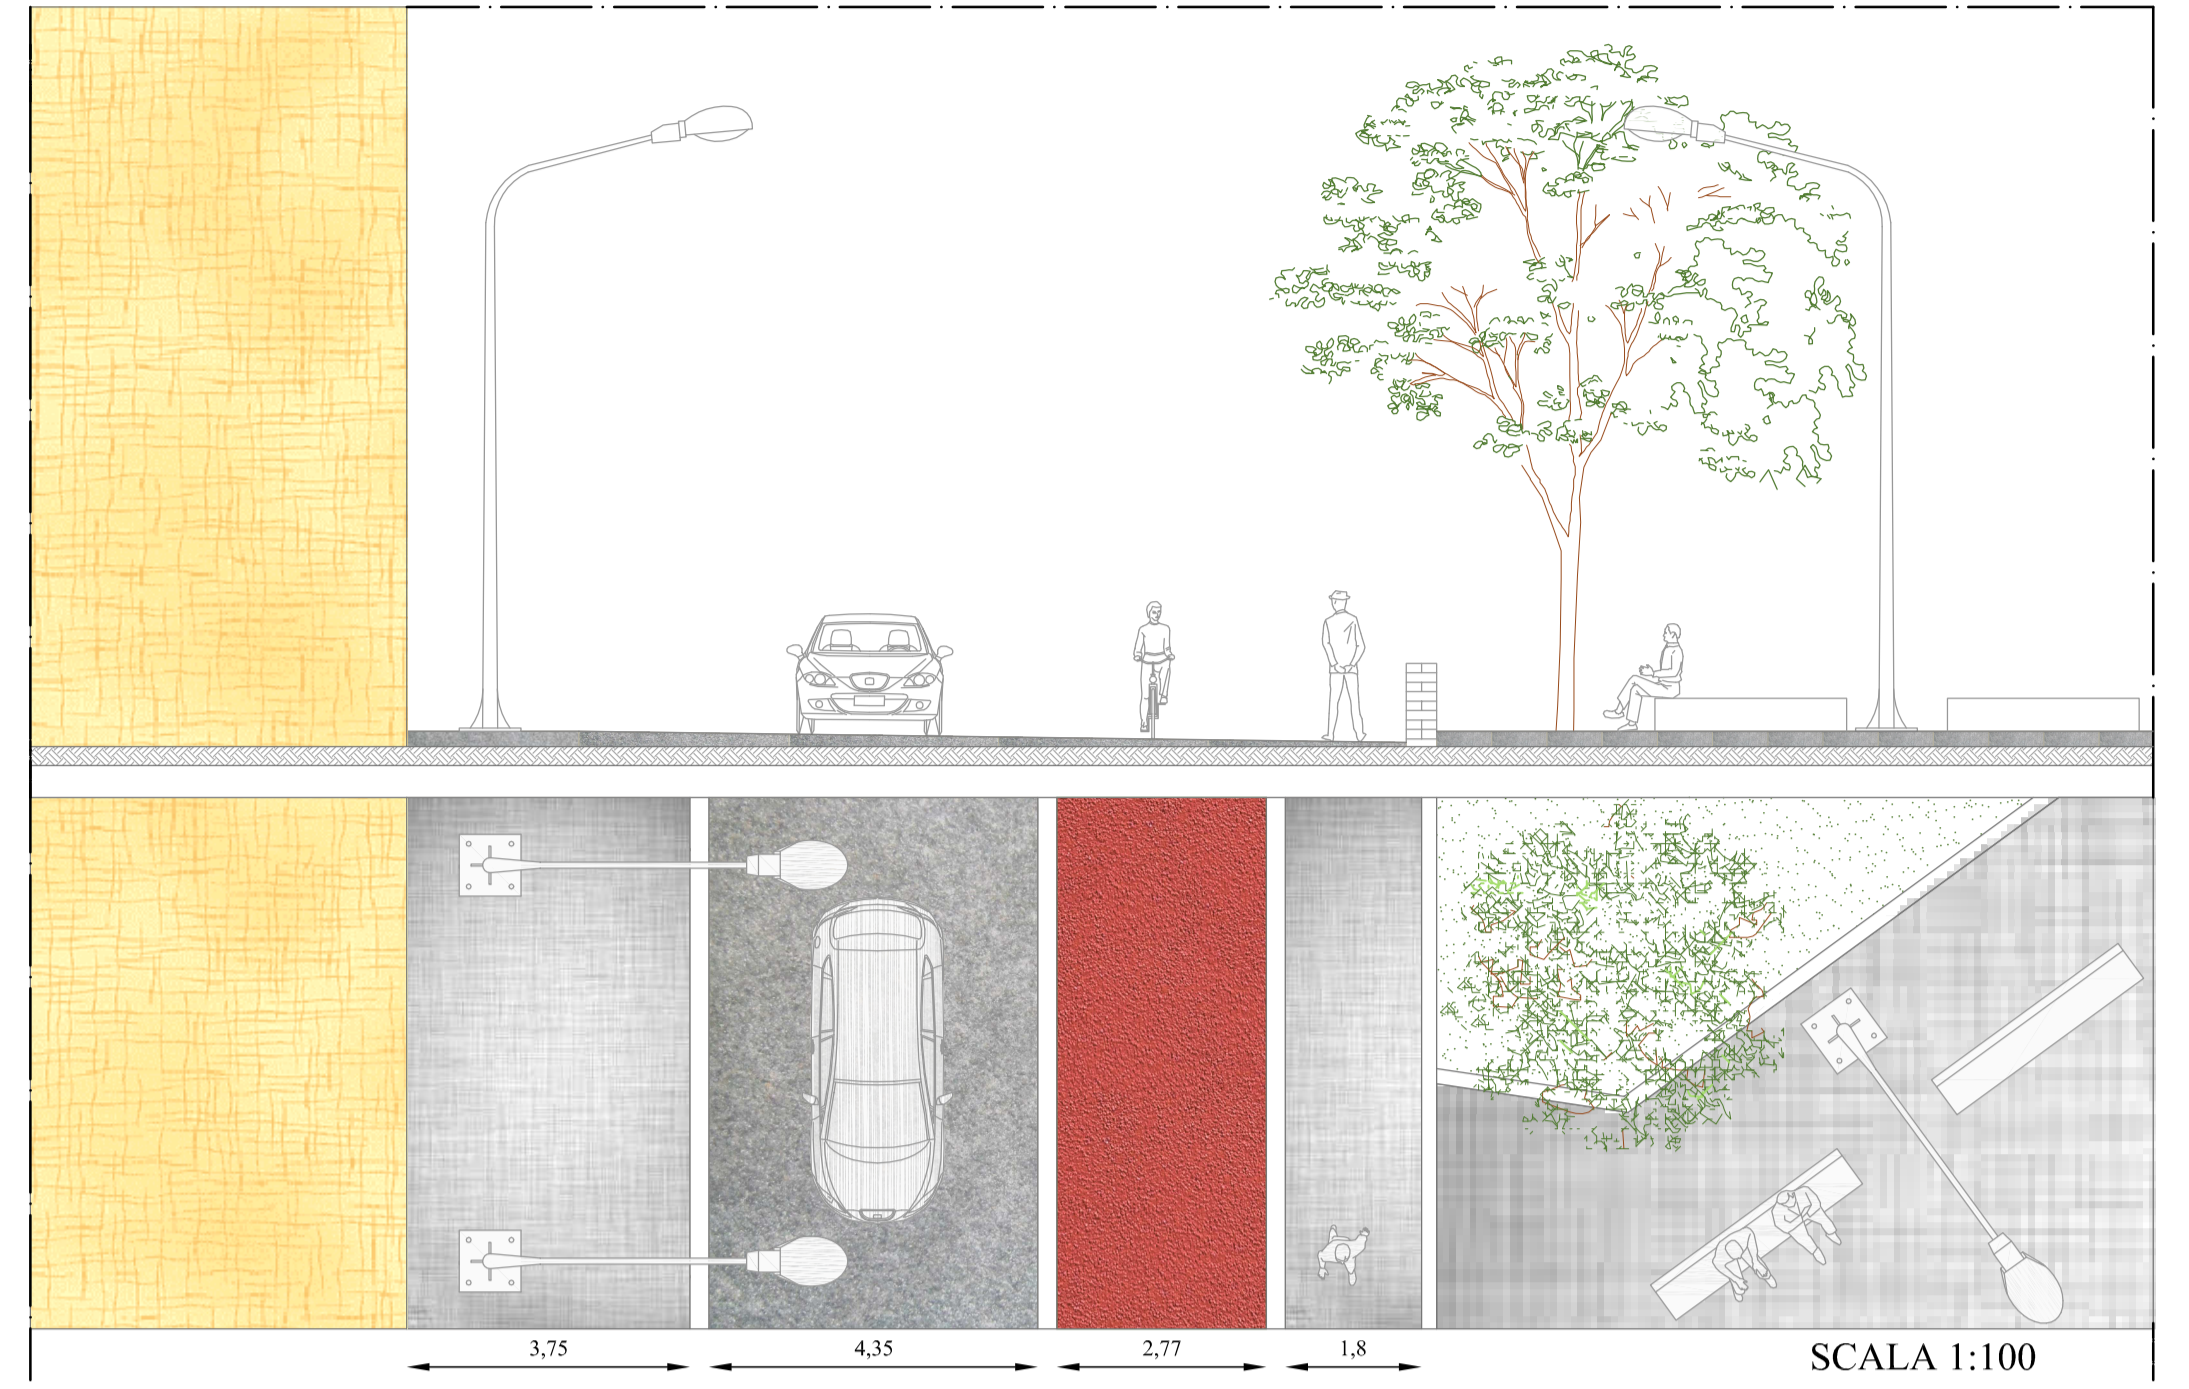



SEZIONE B-B': VIALE 2 GIUGNO



SEZIONE A-A': CORSO G. GARIBOLDI

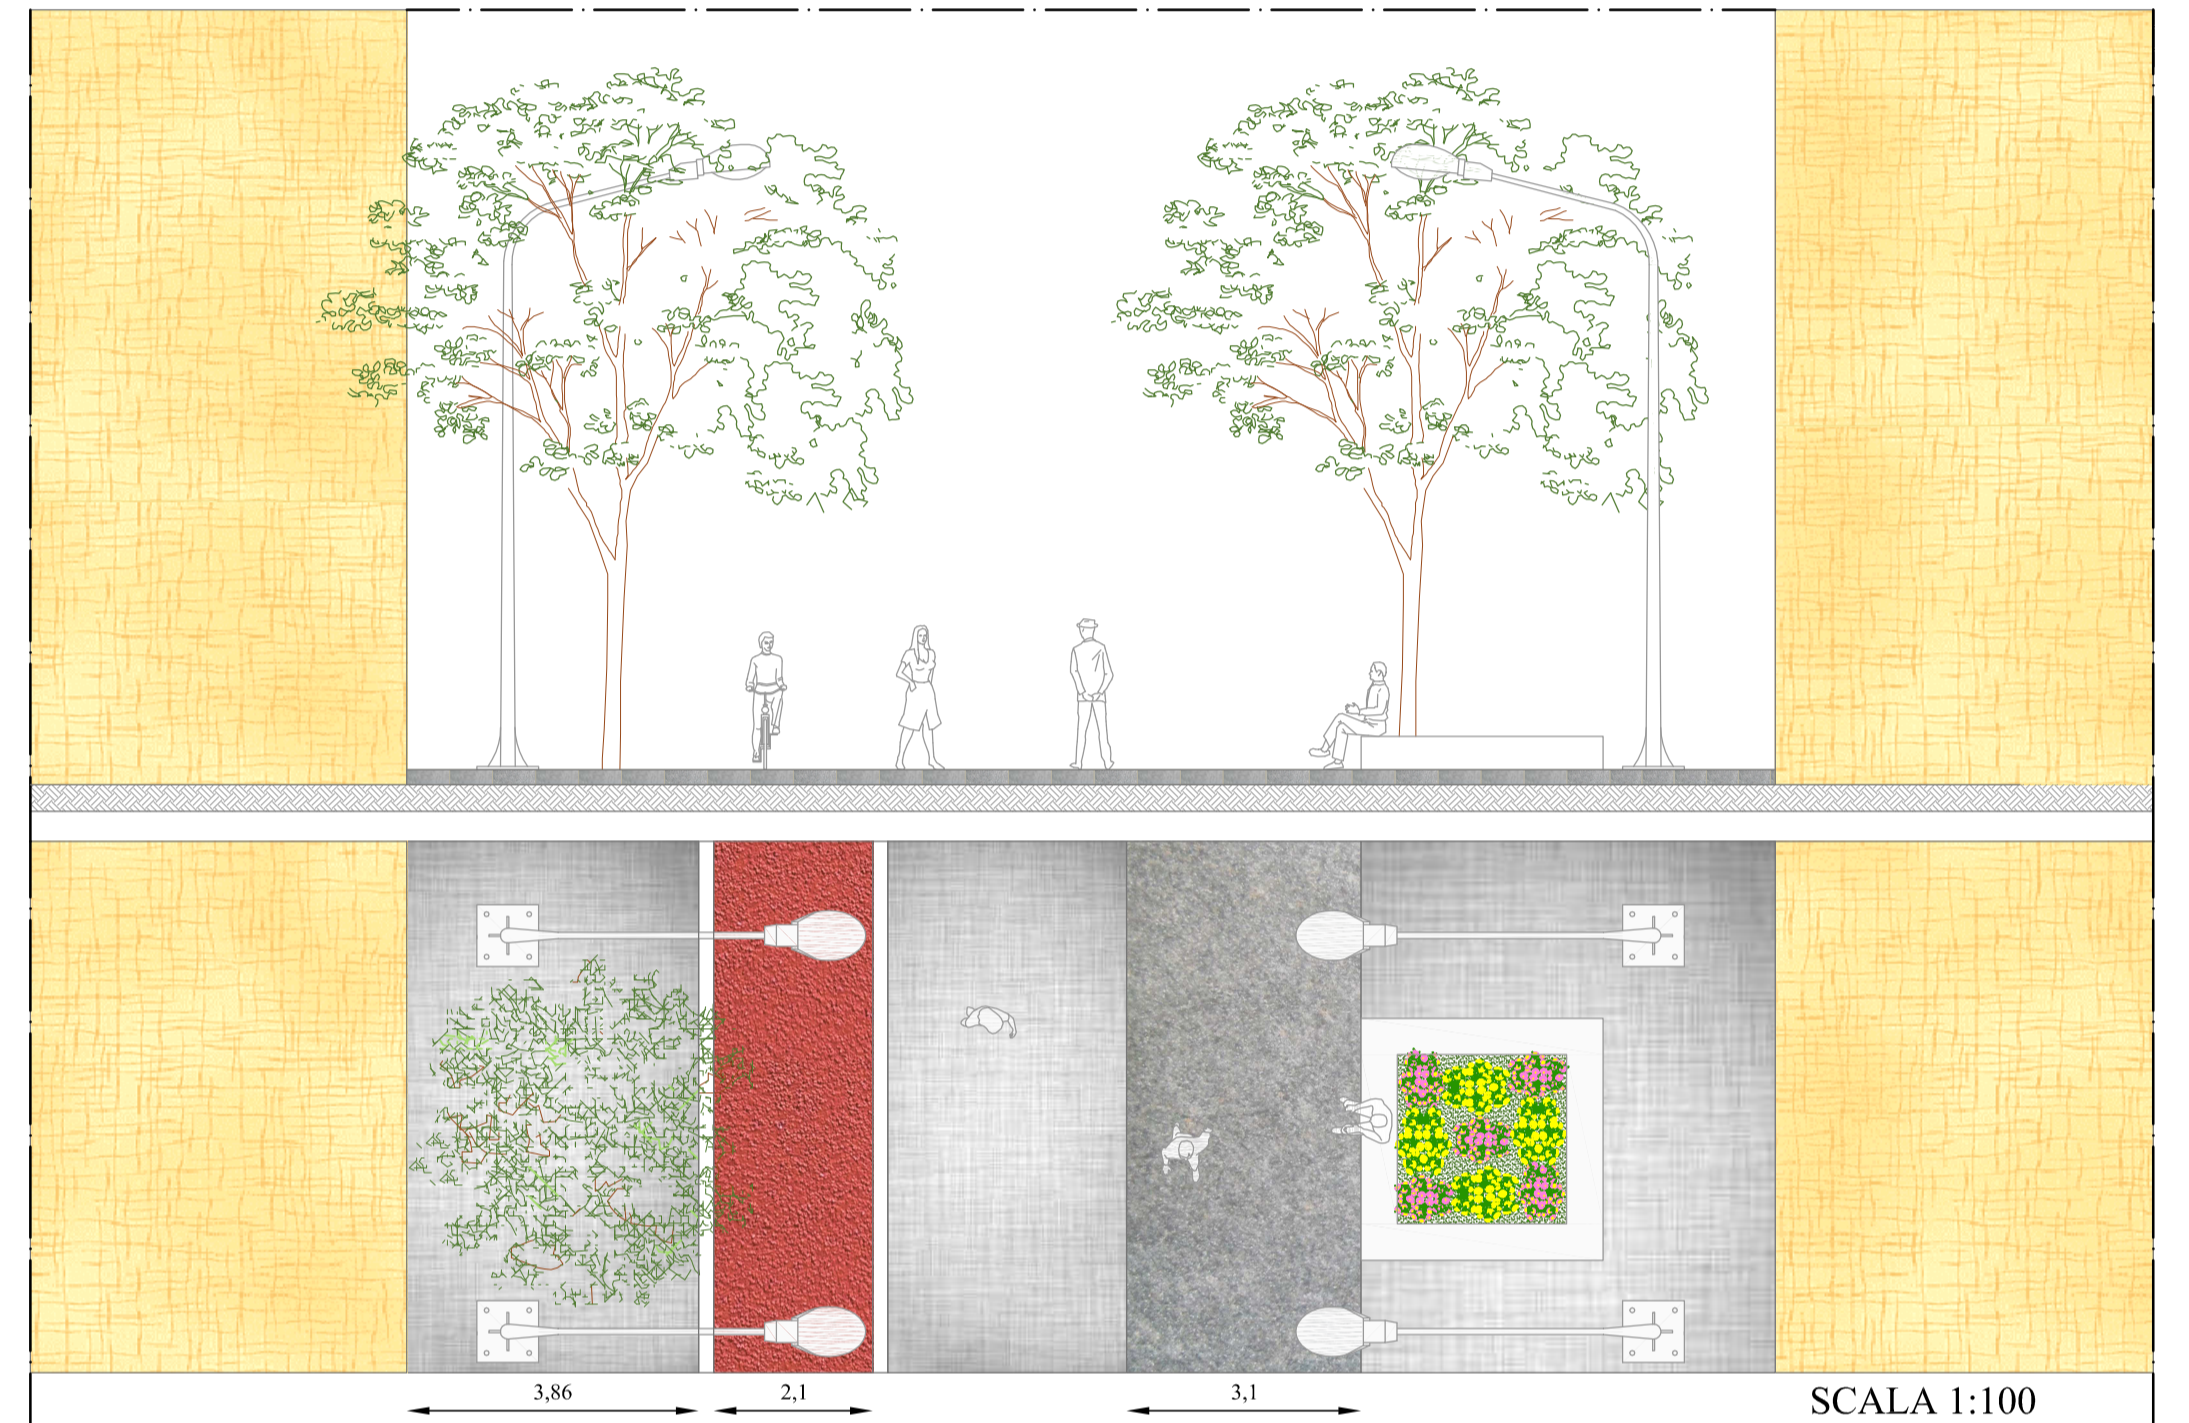

SEZIONE C-C': VIA T. MASSELLI

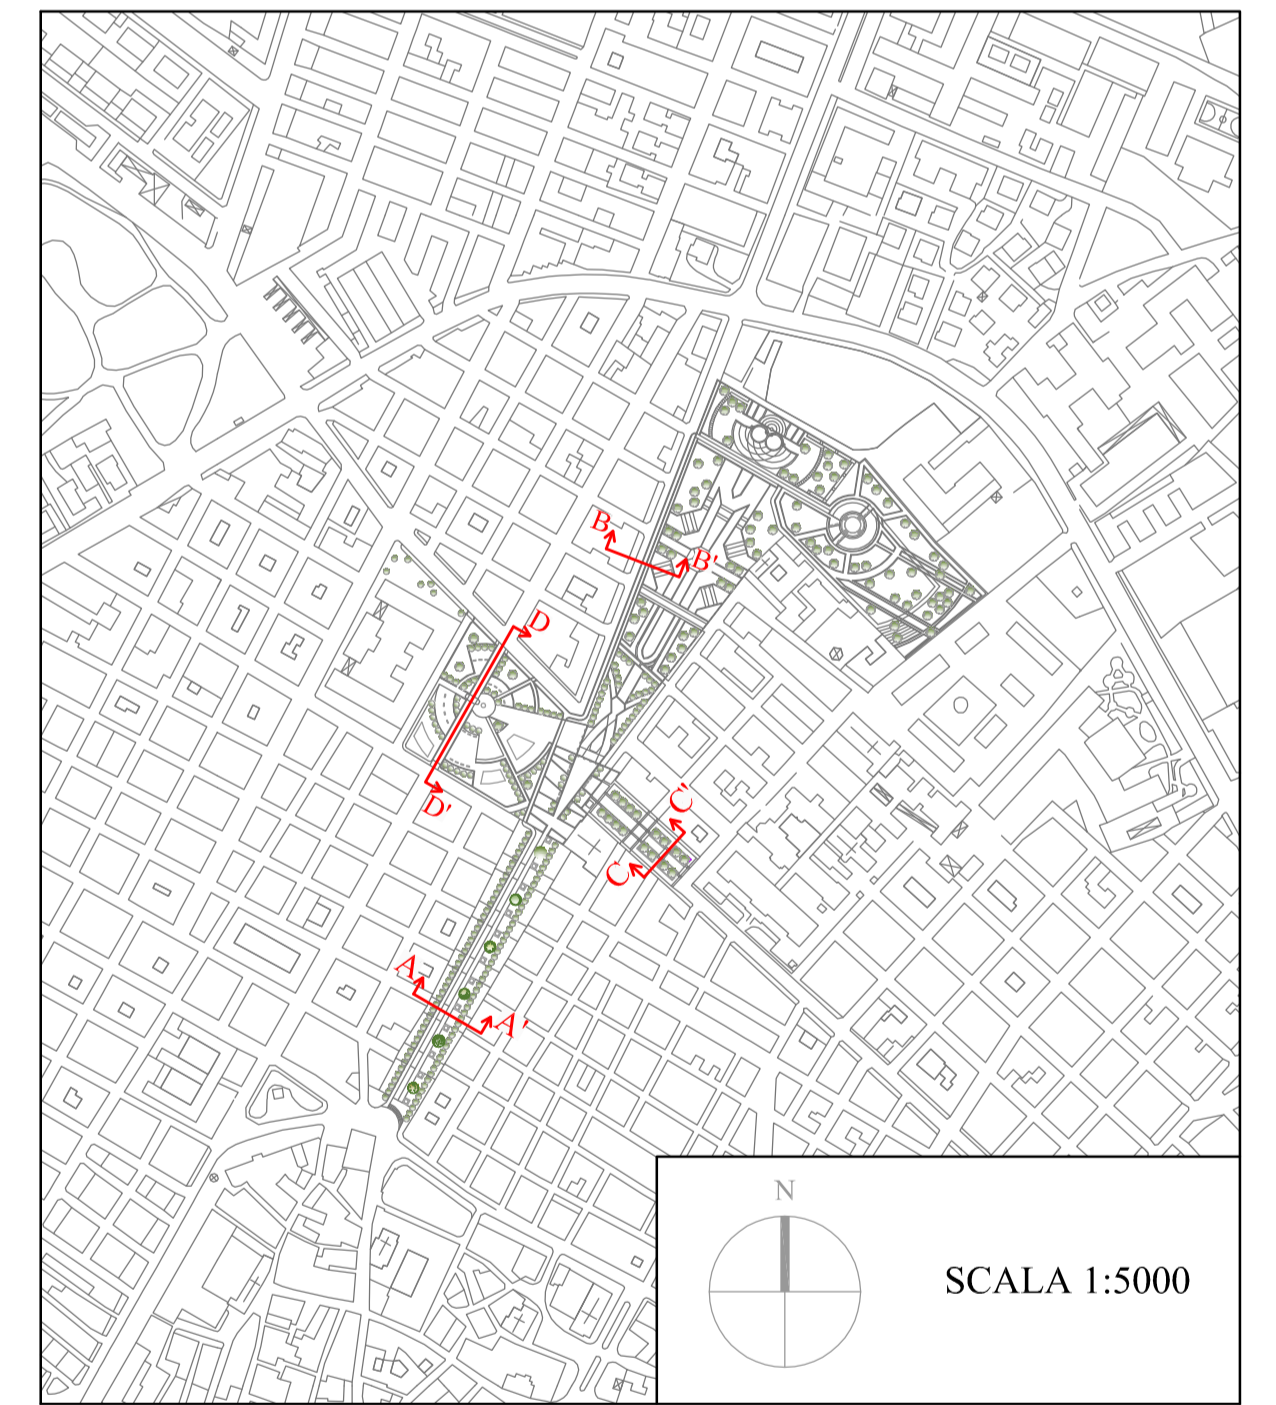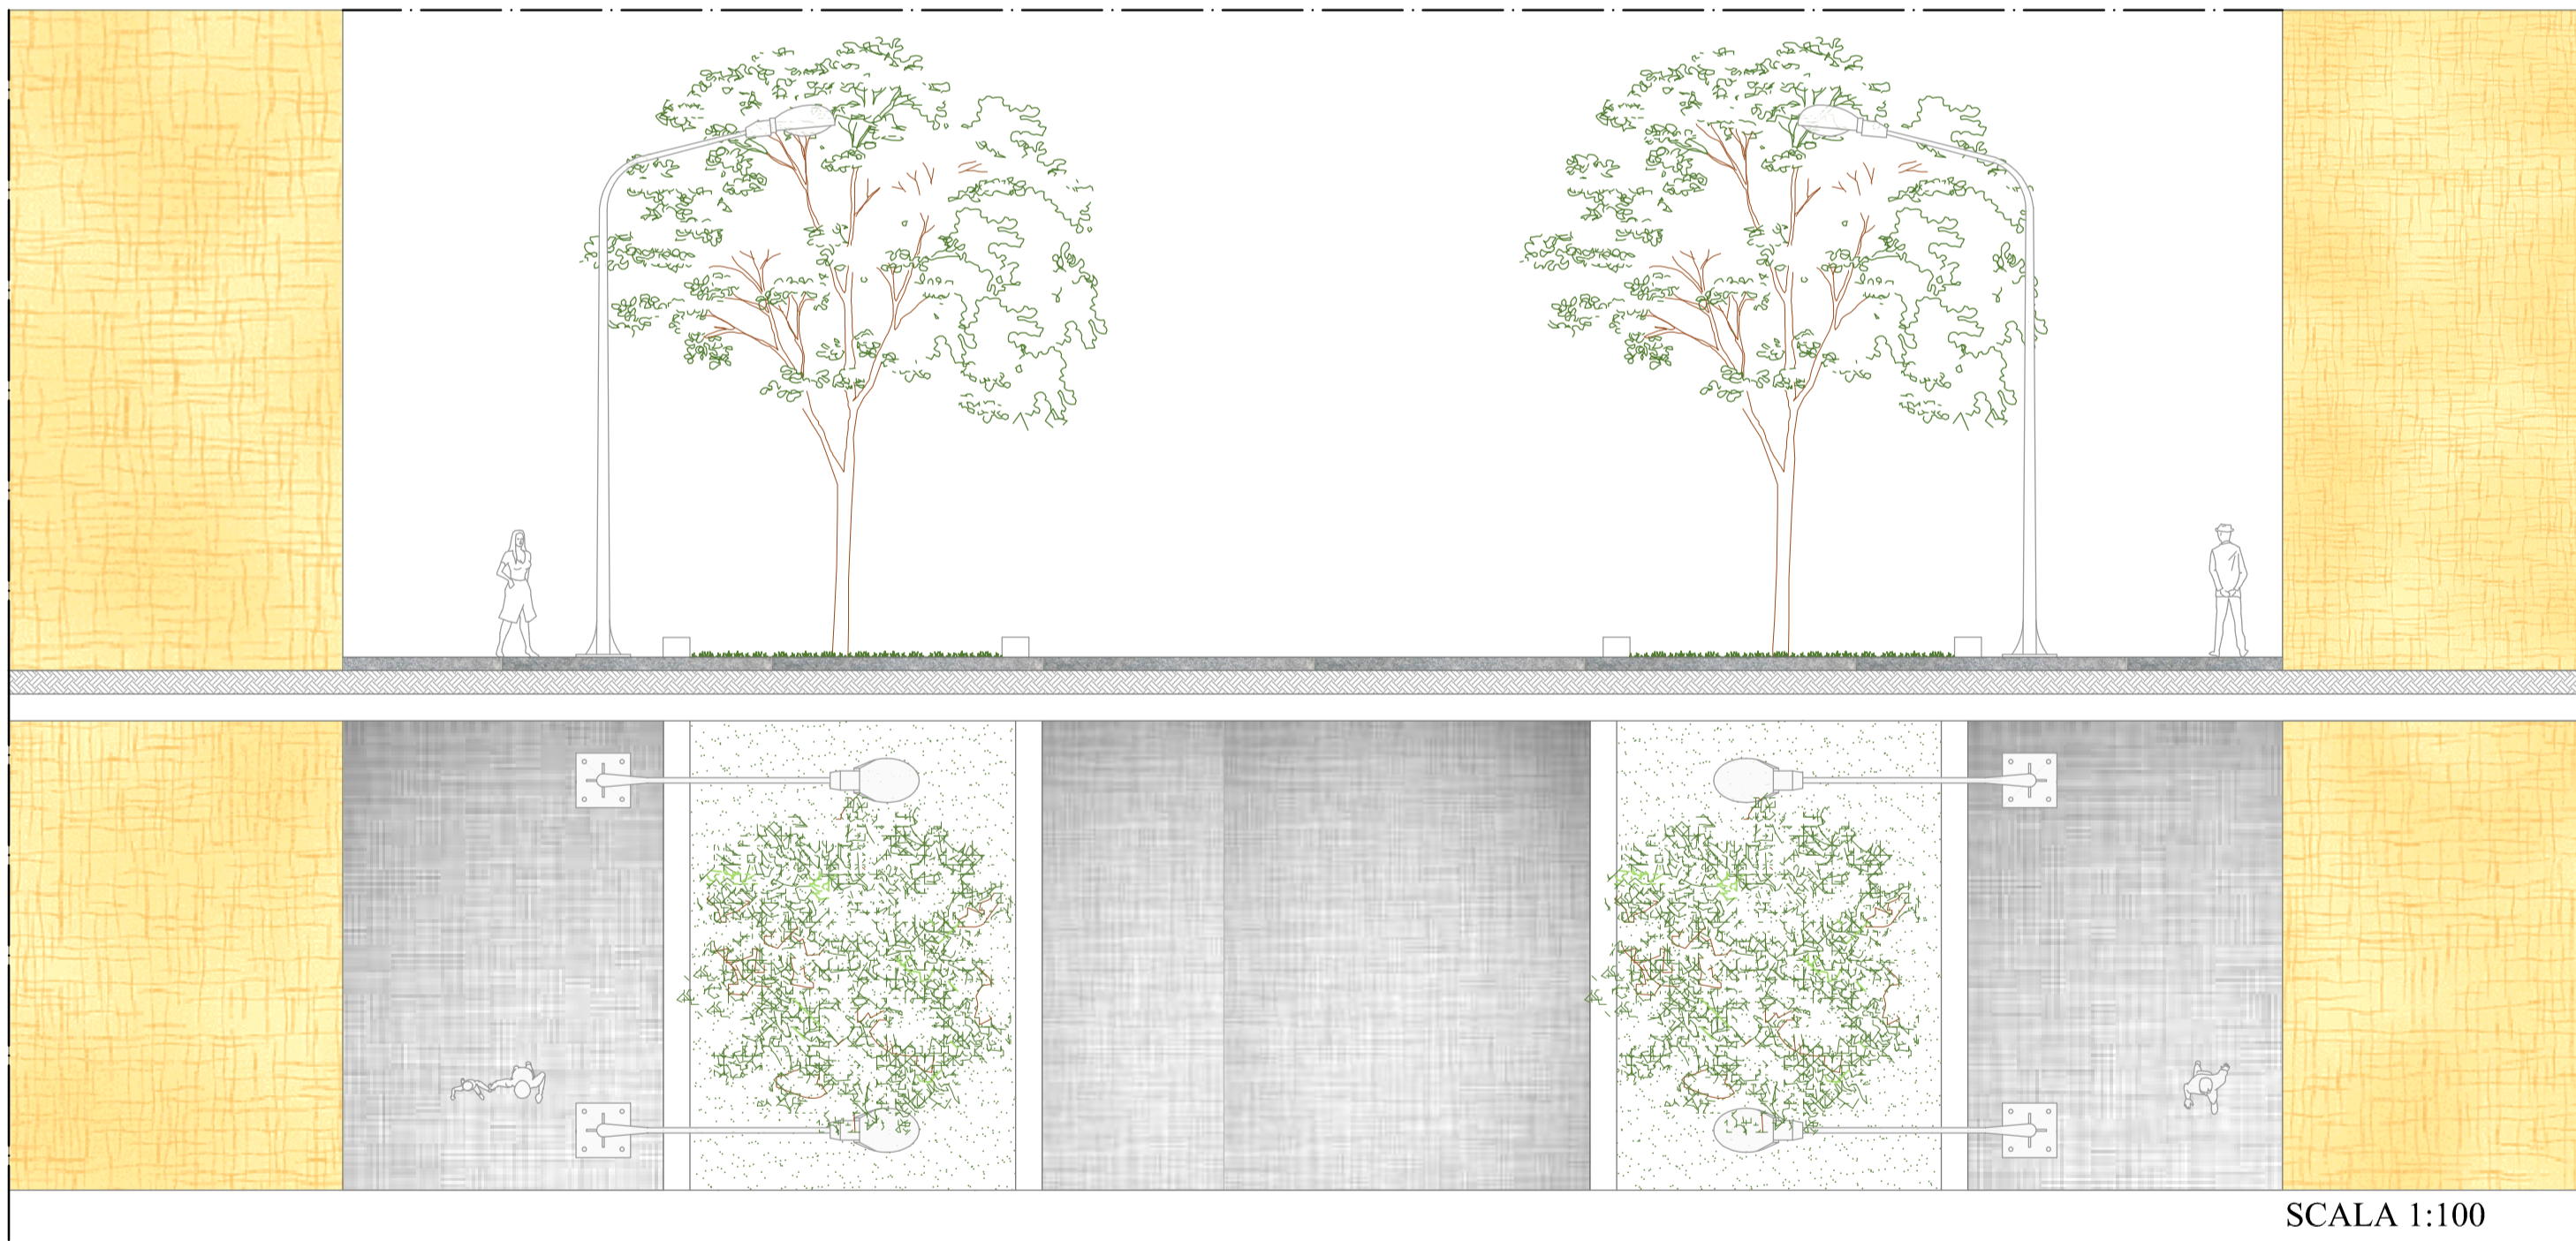

SEZIONE D-D': PIAZZA CAVALLOTTI

