
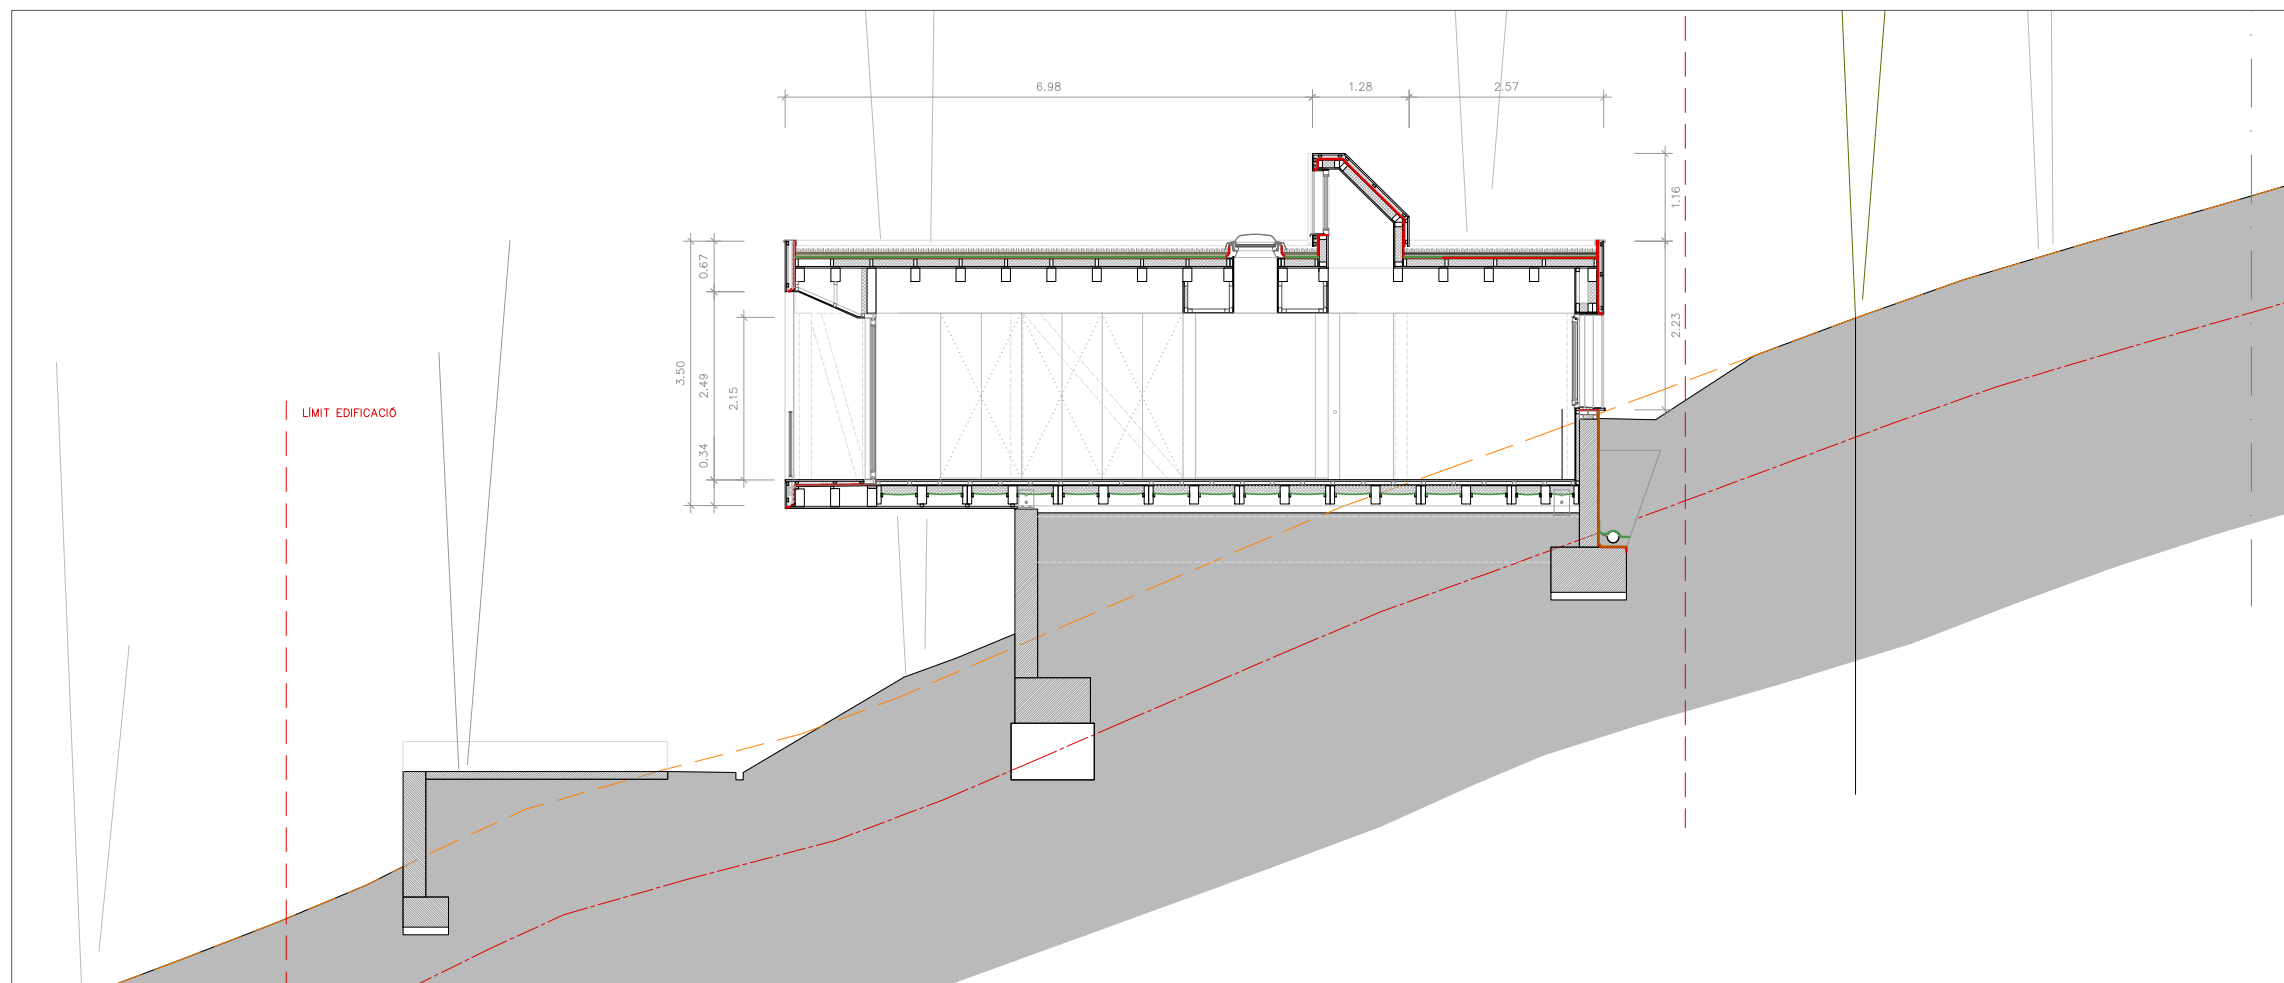


SECCIÓ CC'

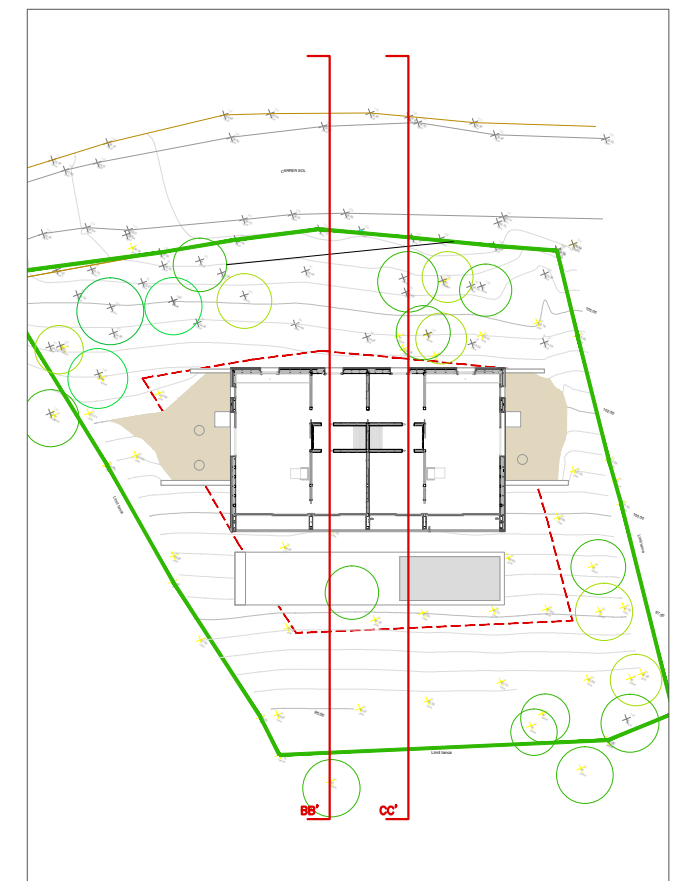


SECCIÓ BB'

<p>CLIENTS</p>	<p>ARQUITECTES MARC ALVENTOSA ZAIDIN XAVIER MORELL JANÉ</p>	<p>PROJECTE EXECUTIU HABITATGE UNIFAMILIAR A MOLINS DE REI (Vallpineda) C/ Del Sol, 33-35 08750</p>
----------------	---	---

ESCALES
1/100
0m 01m 03m
ORIGINALS GRÀFIQUES

NOM DEL PLÀNOL:
ARQUITECTURA
COTES
SECCIONS

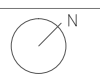

DATA: MARÇ 14
REFERÈNCIA:
01/2014/LLP

07