



01 VISTA SUPERIOR - BALCÃO RECEPÇÃO BR1

008 ESCALA 1:20

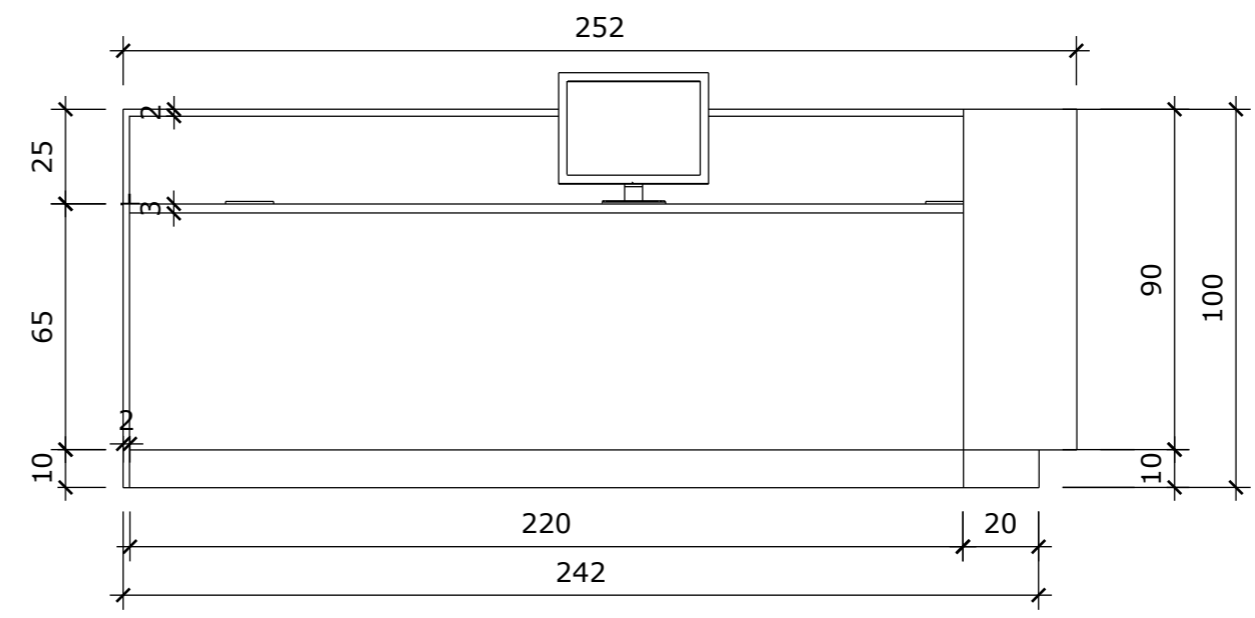


02 VISTA 02 - BALCÃO RECEPÇÃO BR1

008 ESCALA 1:20

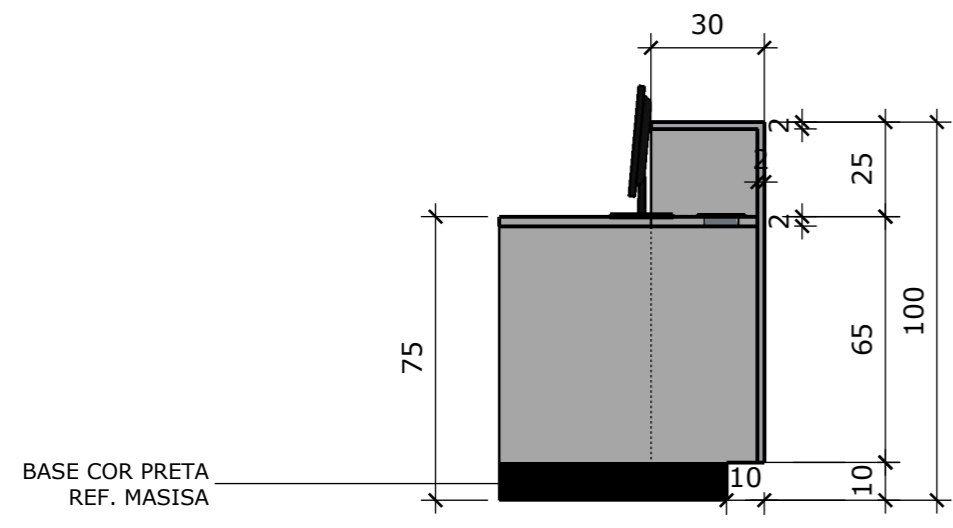


03 CORTE AA - BALCÃO RECEPÇÃO BR1

008 ESCALA 1:20

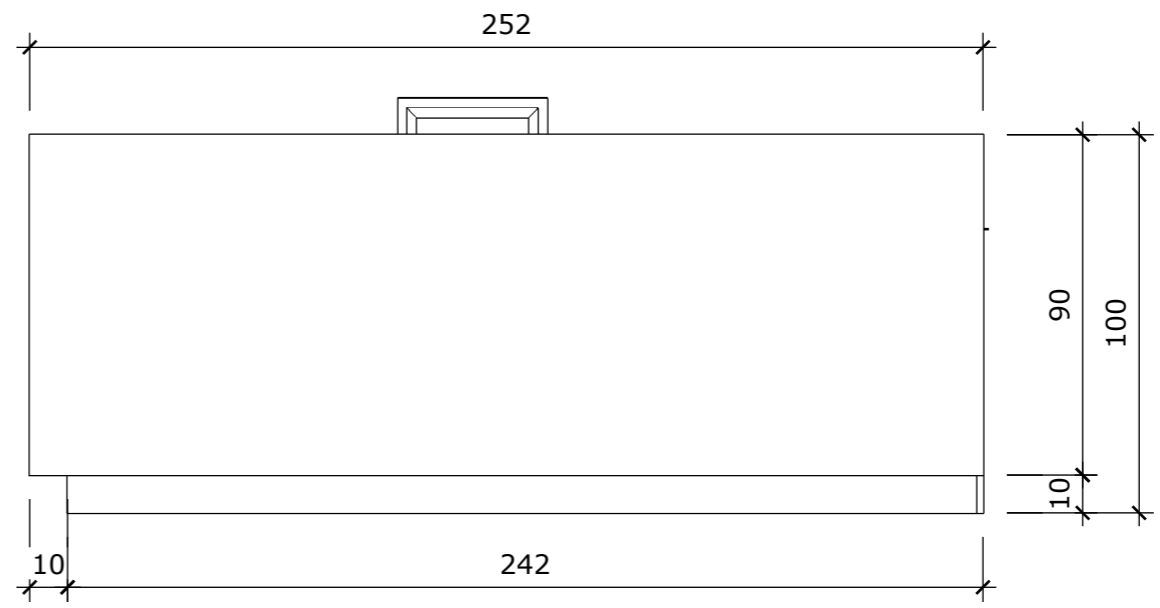


04 VISTA 02 - BALCÃO RECEPÇÃO BR1

008 ESCALA 1:20

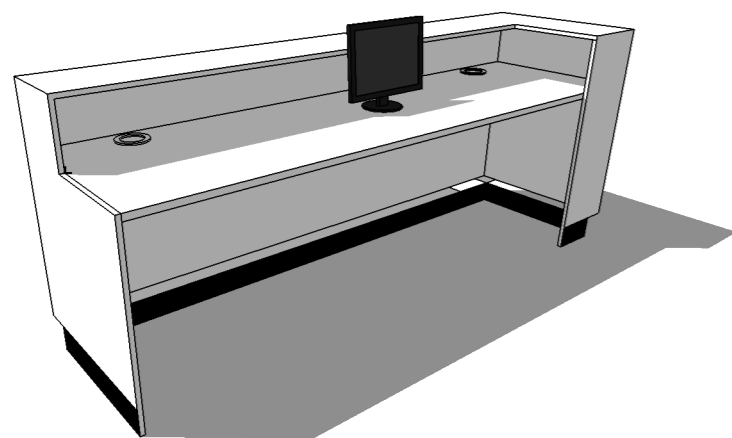

05 PERSPECTIVA 02 - BALCÃO RECEPÇÃO BR1

008 SEM ESCALA

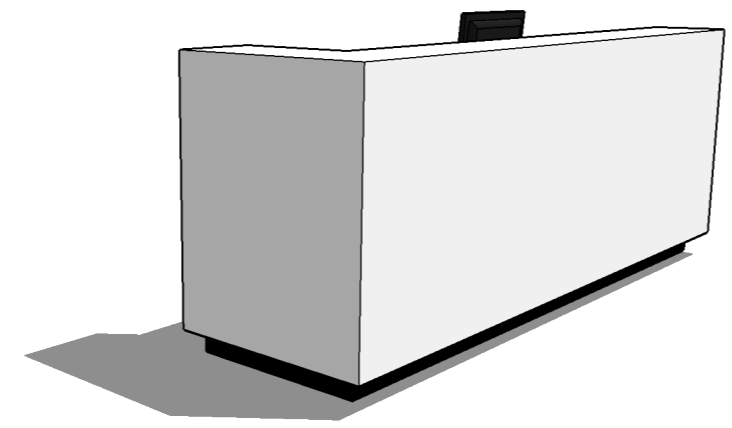

06 PERSPECTIVA 01 - BALCÃO RECEPÇÃO BR1

008 SEM ESCALA



PARALELOZ ARQUITETURA E DESIGN LTDA
AV. CERRO AZUL, 1253, SLS 15 E 24
MARINGÁ - PARANÁ
44 3346 7401
arquitetura@paraleloz.com.br
www.paraleloz.com.br

PROJETO
arquiteta Regina Acutu
CAU nº A35447-3

MOBILIÁRIO EXECUTADO EM MDF
MASISA - CORES DESIGN
COLORS: FRESNO BLANCO -
TEXTURA FRESNO/ FRESNO
NEGRO - TEXTURA FRESNO

CLIENTE:
GREGO SANTOS, ESPÍNDOLA E GALLO
Av. Bento Munhoz da Rocha Neto,
632. Edifício Atrium, sala
MARINGÁ, PARANÁ.

CONTEÚDO DA PRANCHA
MOBILIÁRIO RECEPÇÃO - BALCÃO
RECEPÇÃO BR1

DESENHO
CAMILA

DATA
08/12/2014

REVISÃO
00

MOB
folha 08/13
MOBILIÁRIO RECEPÇÃO -
BALCÃO RECEPÇÃO BR1

ANTES DA EXECUÇÃO, CONFERIR MEDIDAS NO LOCAL. MEDIDAS EM CM.