


Согласовано

Взам. инв. №

Подп. и дата

Инв. № подл.

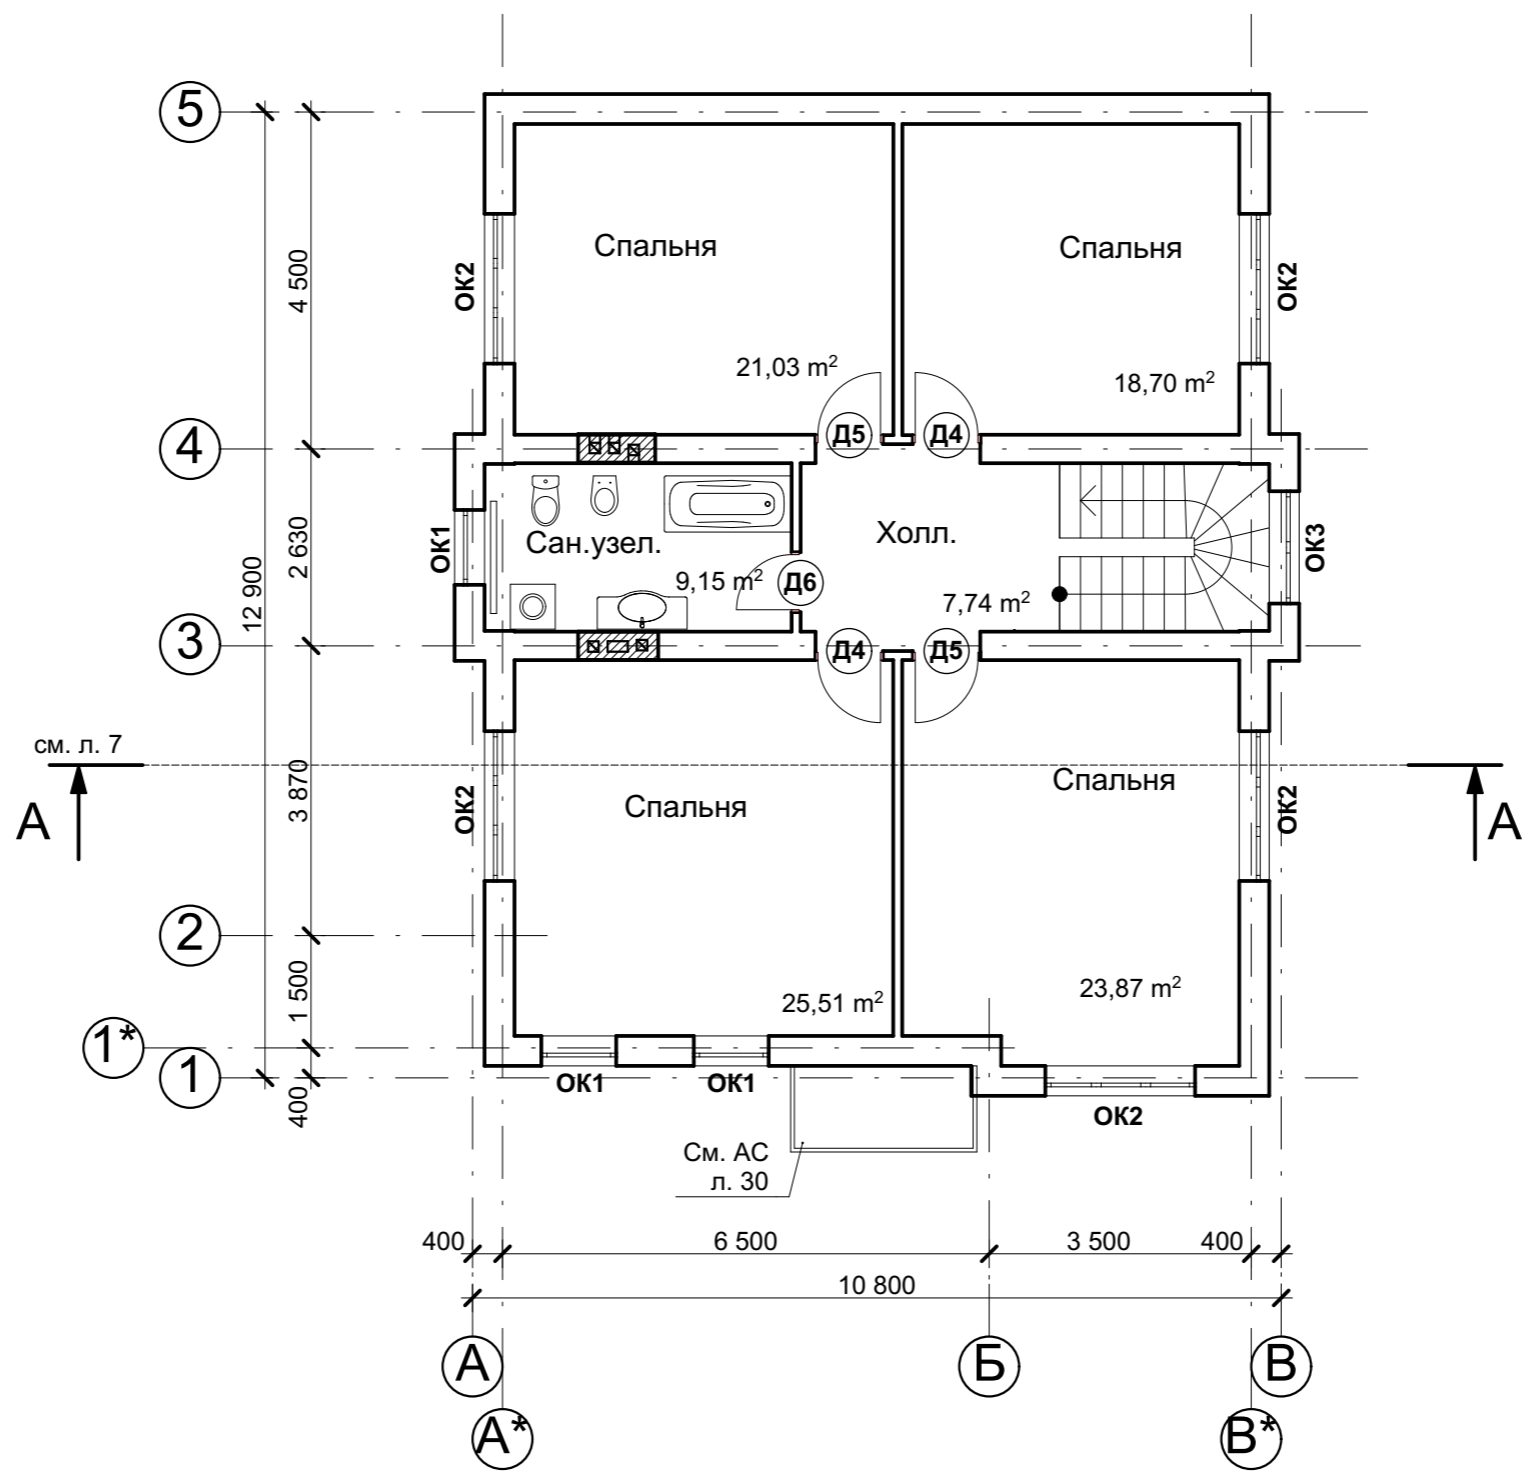

Условные обозначения:

- Ⓛ1 - Позиция заполнения дверного проема (см.лист 8)
- OK1 - Позиция заполнения оконного проема (см.лист 8)

						АР		
						Индивидуальный жилой дом в Новокуйбышевске		
Изм.	Кол. уч.	Лист	№ док.	Подп.	Дата	Стадия	Лист	Листов
Архитектор	Якурнов							
						План на отм. +3,300. М1:100.		