


Розріз Г-А М1:100

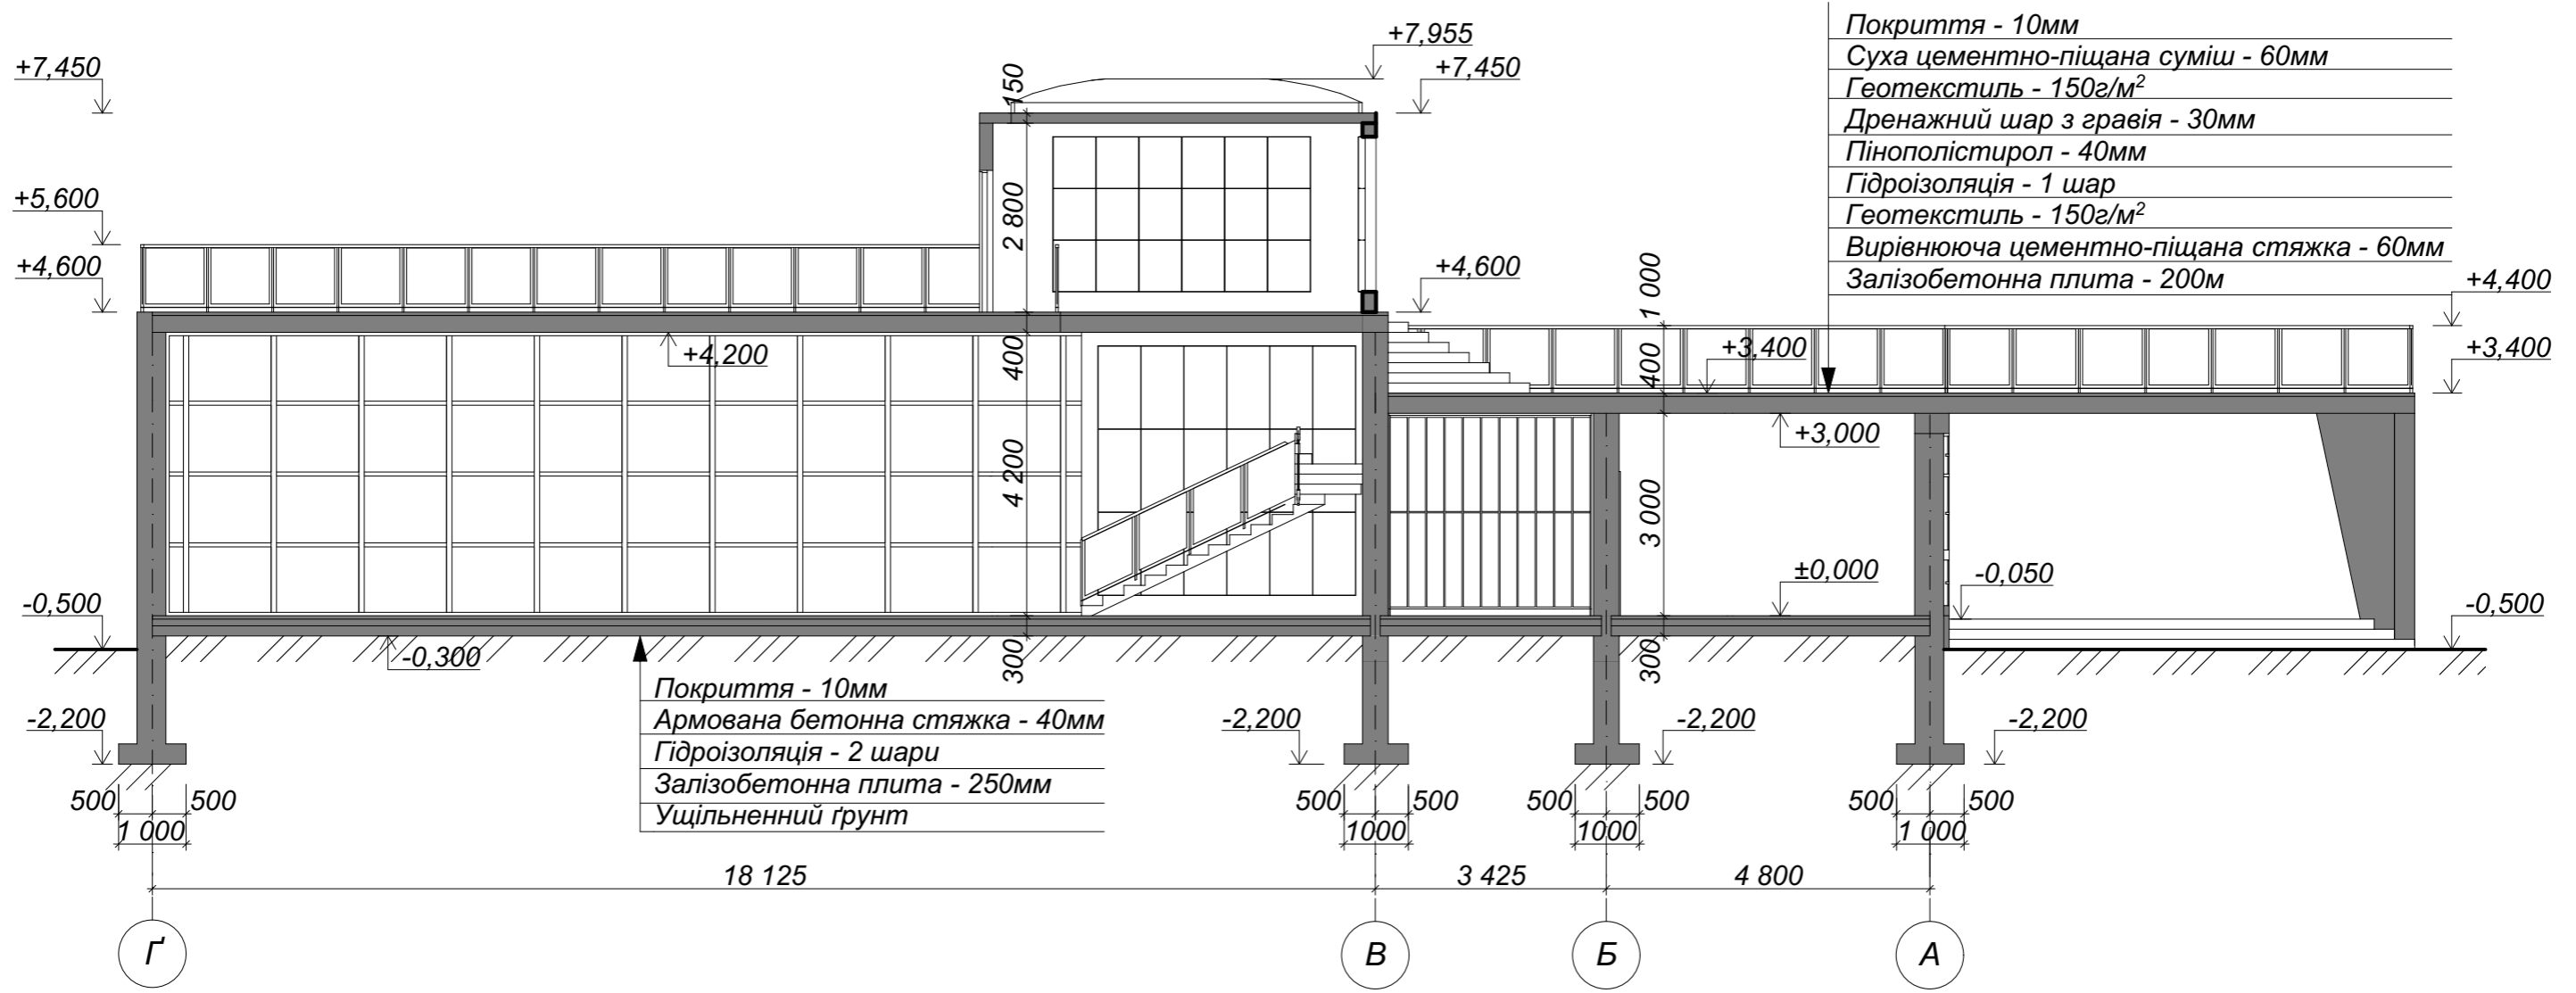

191 КП ВД 03.31.04					
Кам'янець-Подільський					
Змін.	Кільк.	Аркуш	№Док.	Підп.	Дата
Виконав	Грунковська				
Перевірив	Вапнічна				
Практична робота №4				Стадія	Аркуш
				у	5
Розріз Г-А М1:100				Аркушів	8
				К-ПКБАД А-41	