
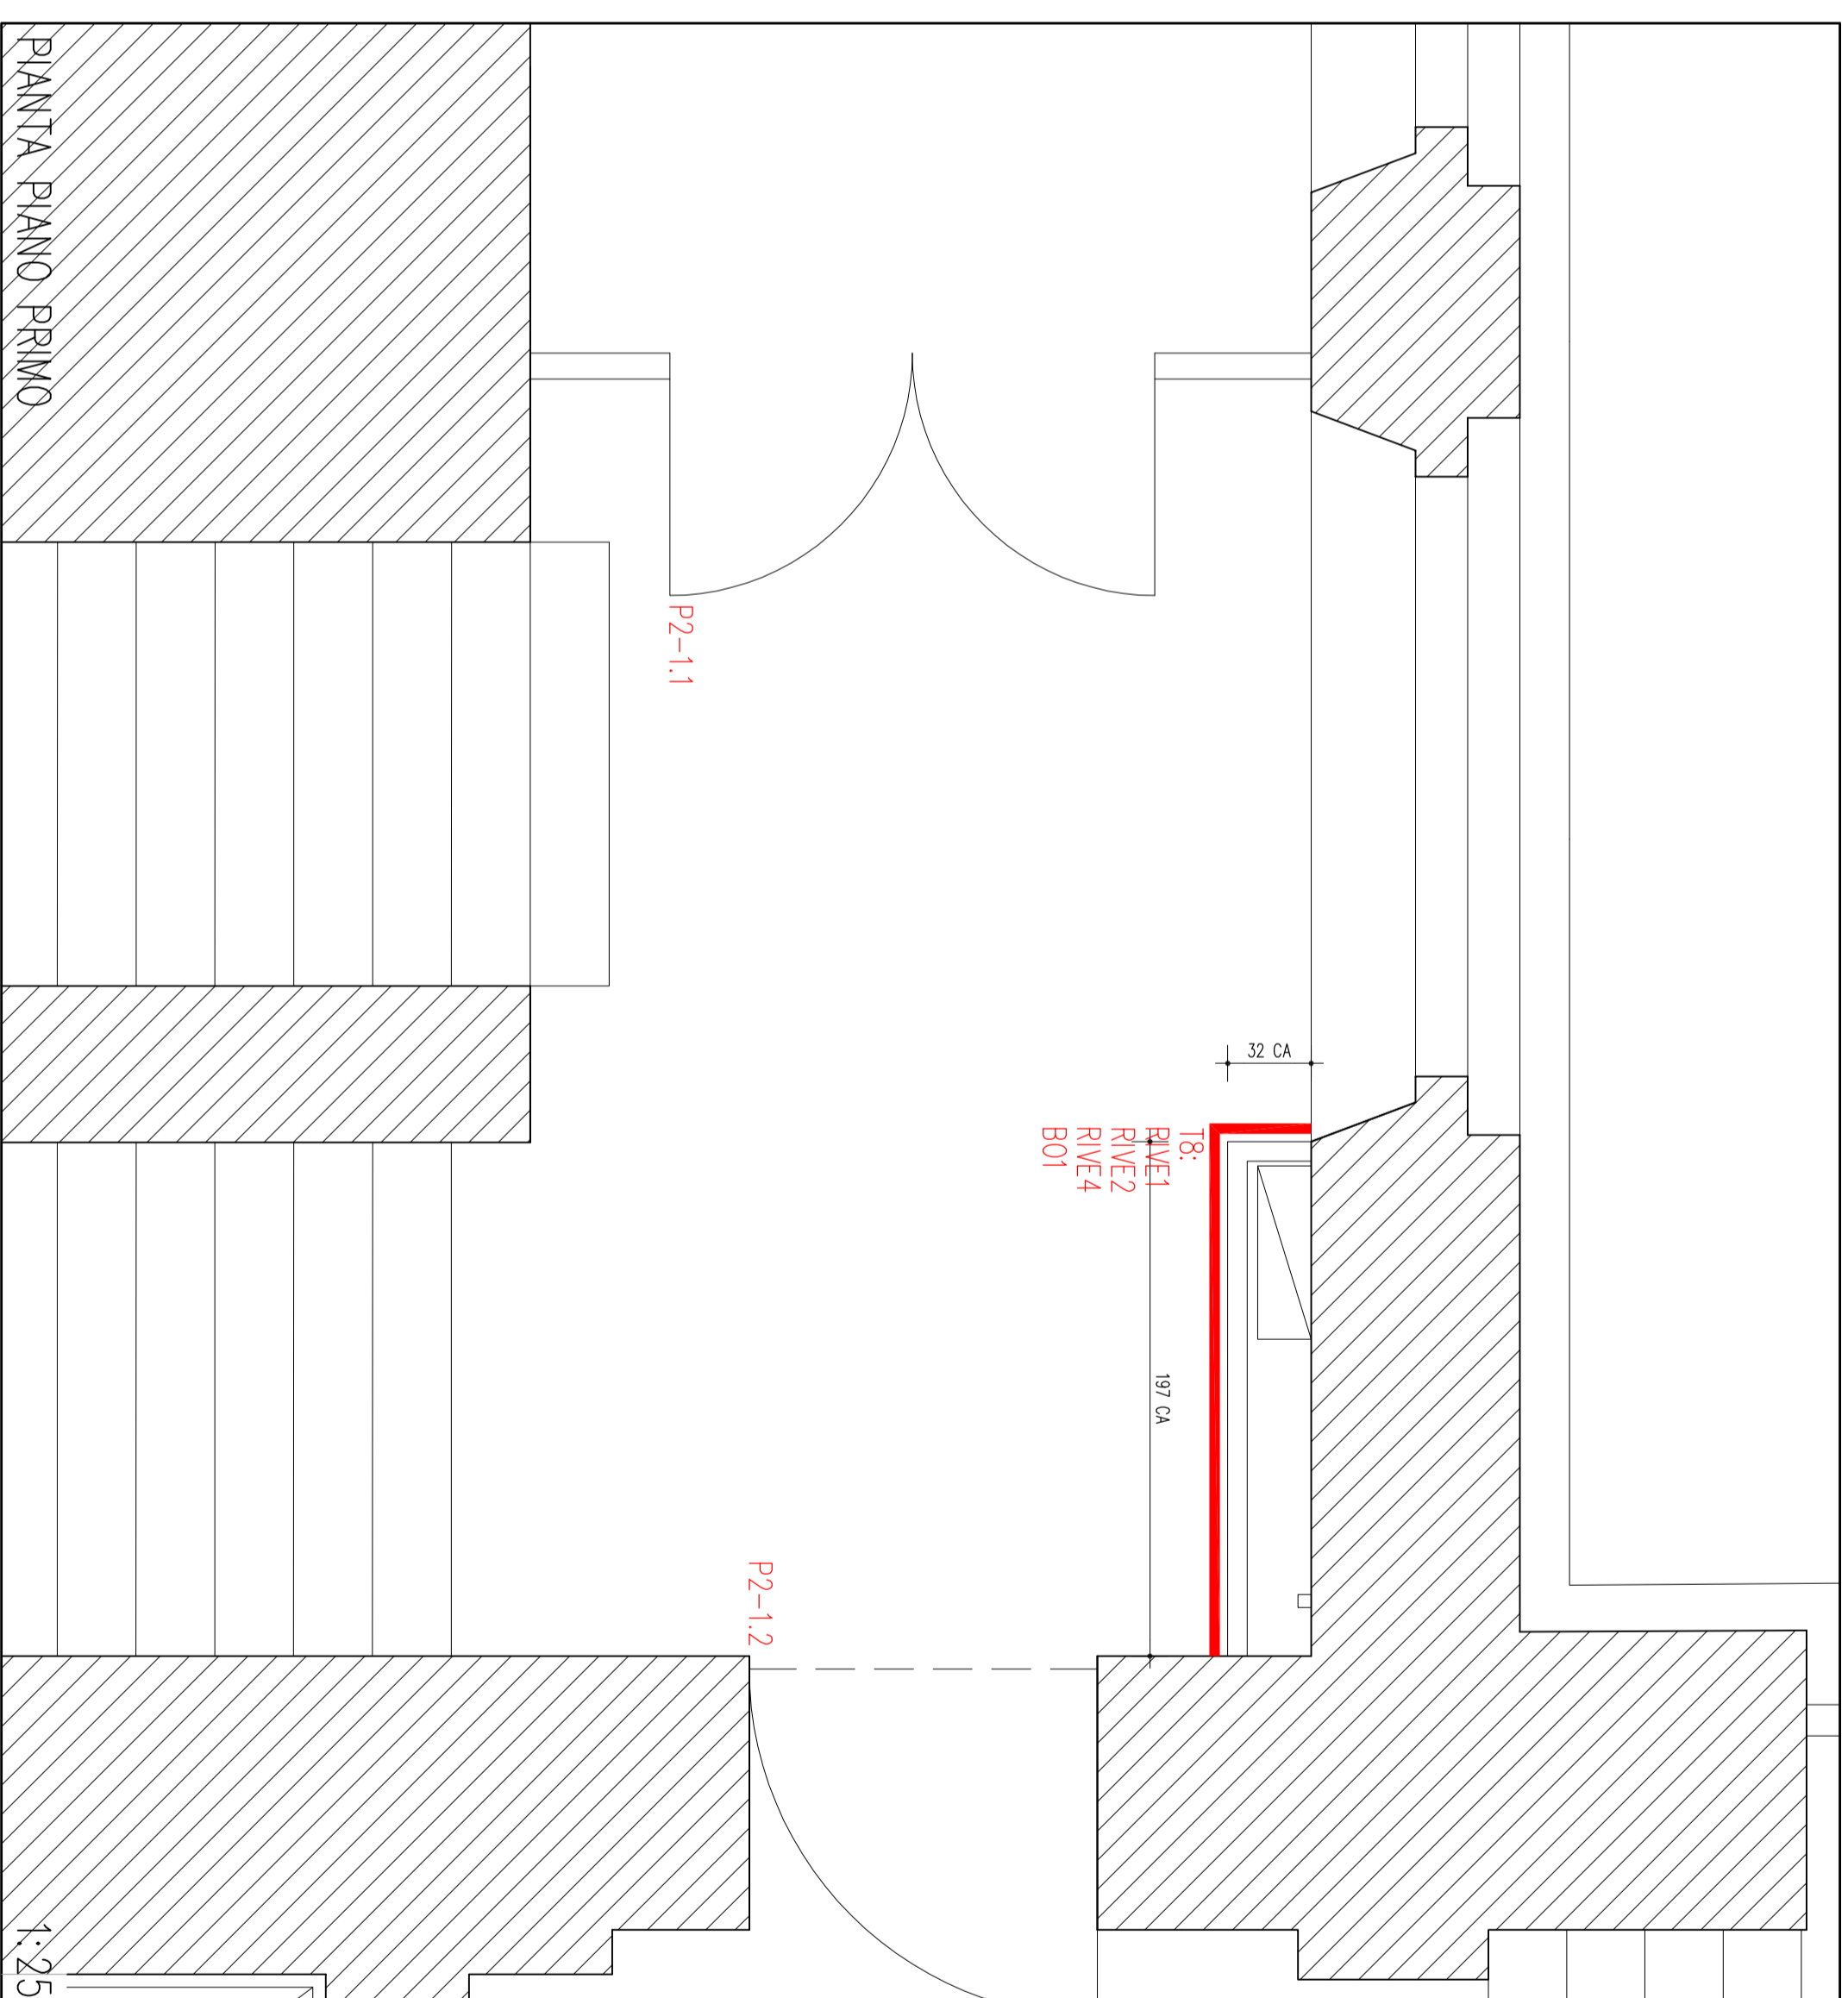
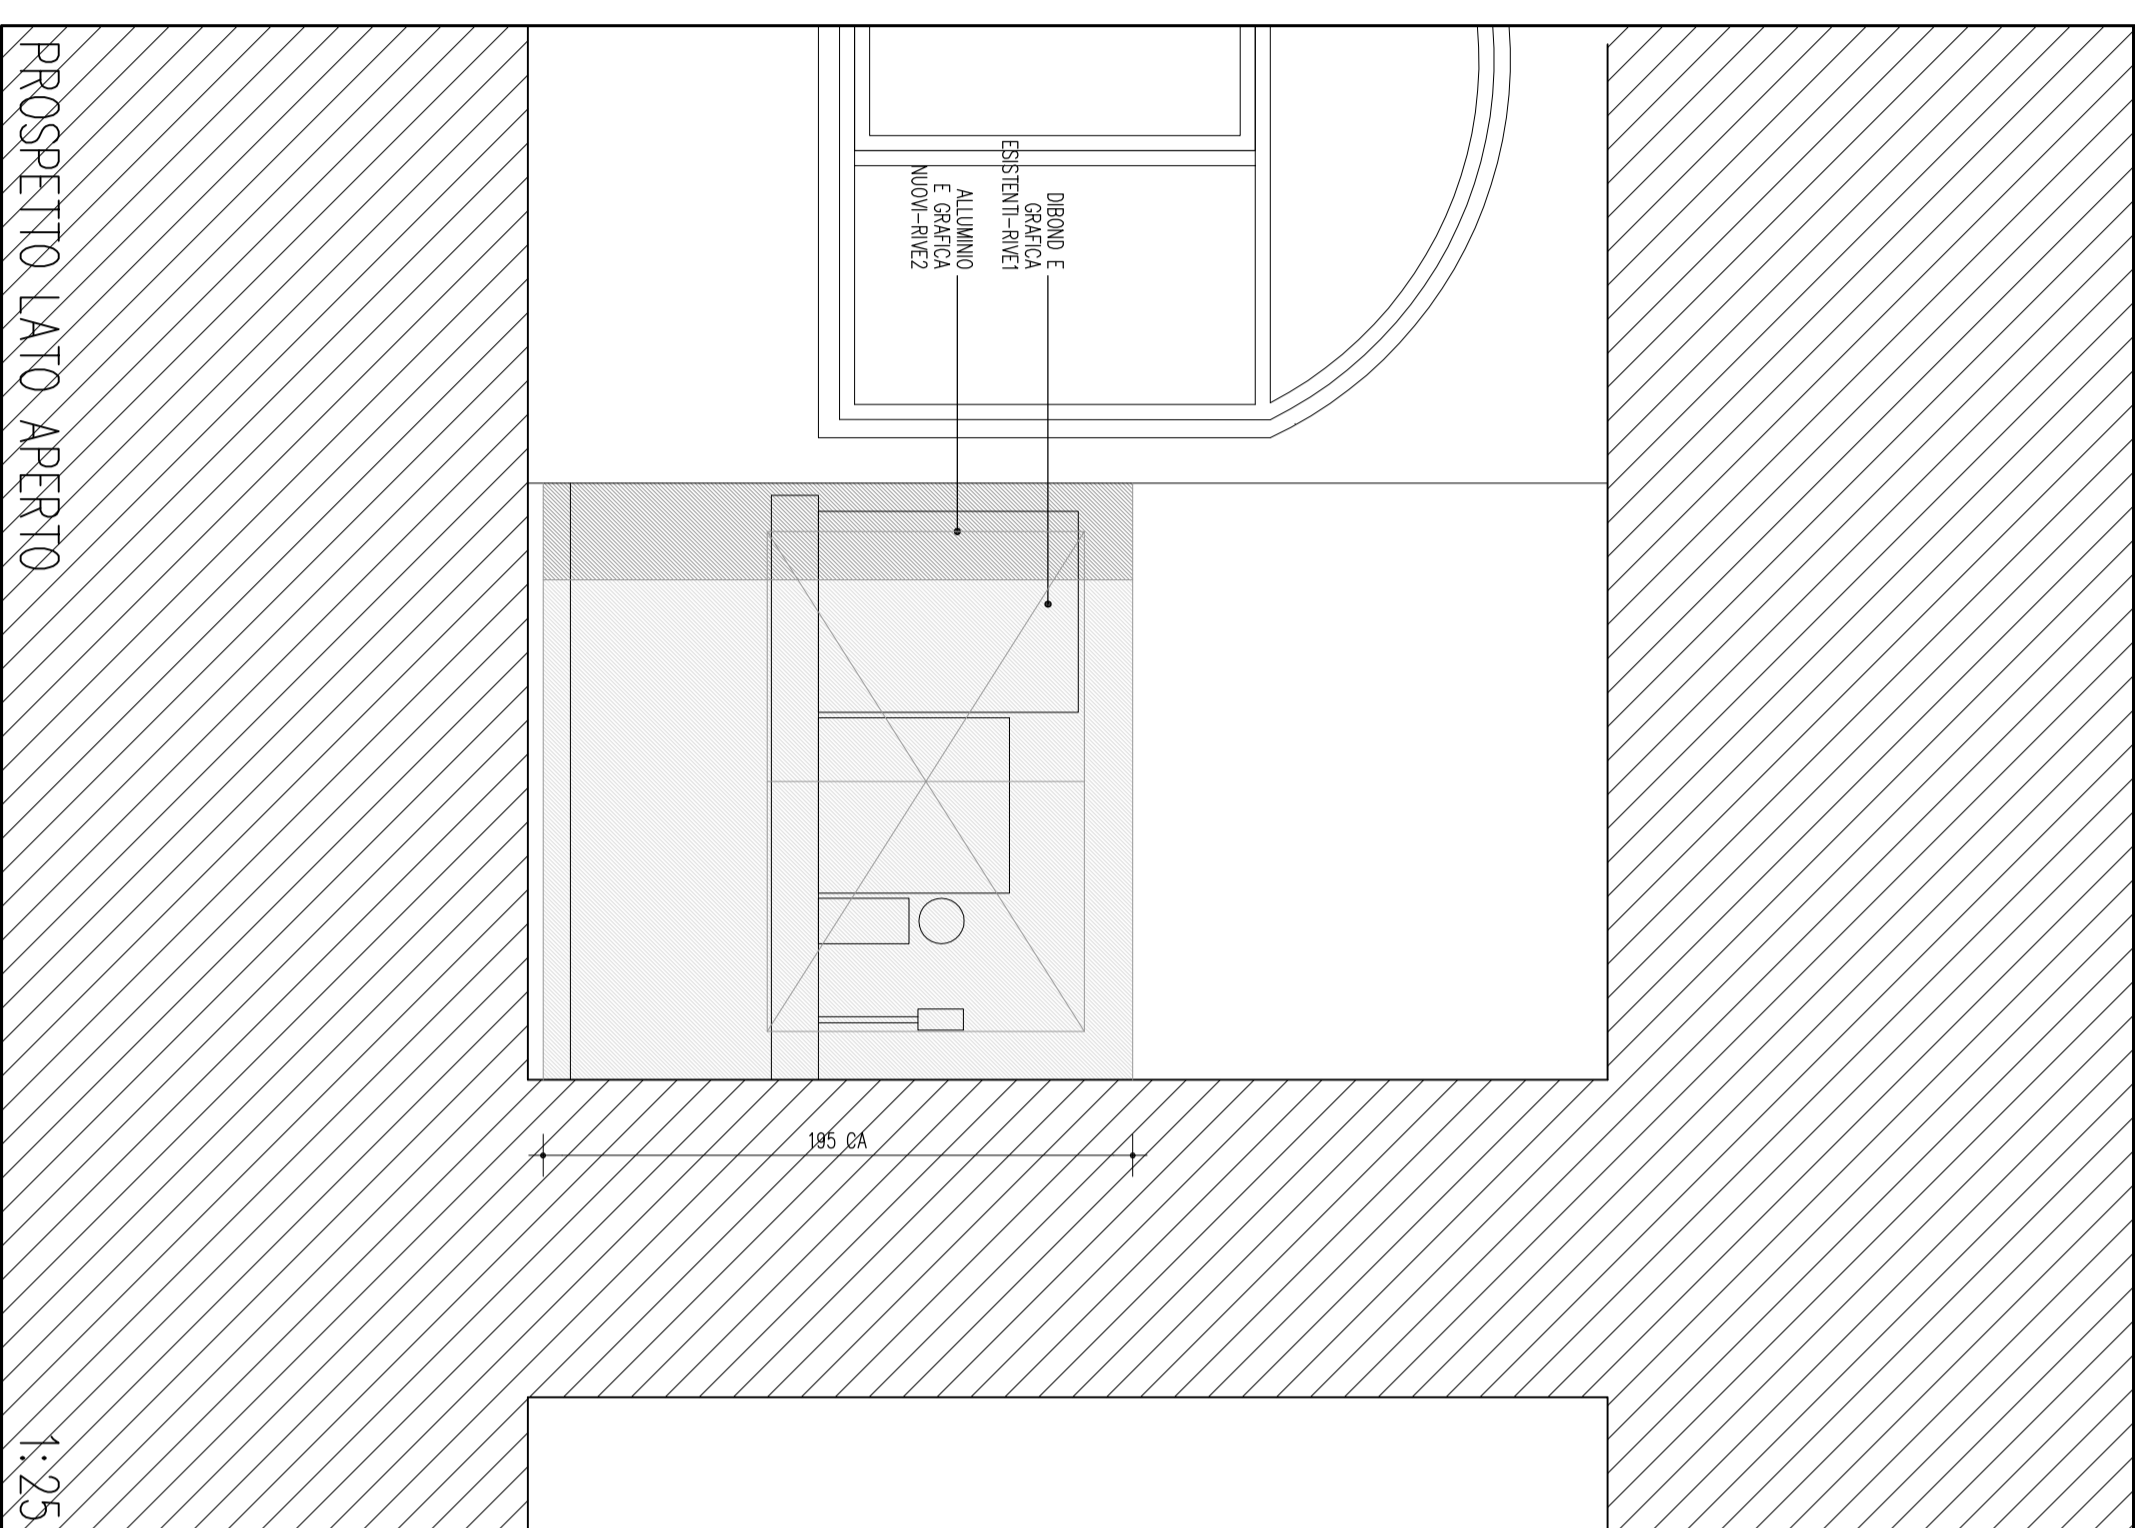


**GENERAZIONE CODICE: ELEMENTO SEGNALETICO - PIANO PROGRESSIVO**

CODICE:	DESCRIZIONE:
RIVE	RIVESTIMENTO IN PANNELLI DI DIBOND
RIVE1	RIVESTIMENTO IN PANNELLI DI DIBOND RECUPERATI
RIVE2	RIVESTIMENTO IN PANNELLI DI ALLUMINO NUOVI CON STAMPA GRAFICA
RIVE3	RIVESTIMENTO IN LISTELLI NUOVI IN ALLUMINO CONFIGURATI A MENSOLA
RIVE4	RIVESTIMENTO IN CESSO RIVESTITO
RIVE5	RIVESTIMENTO IN PANNELLI DI DIBOND RECUPERATI CON STAMPA GRAFICA
SI	SEGNALETICA INFORMATIVA
SI1	TARGA DI IDENTIFICAZIONE LOCALE (DIM./FISSAGGIO VARIABILE)
SI2-SI6	PELLICOLA A APPLICAZIONE A SERBAMENTO
P	PELLICOLA MONOCROMATICA NEUTRA
P1	PELLICOLA CON GRAFICA STAMPATA
P2	TOTEM INFORMATIVO
T	SOTTOSTRUTTURAZIONE IN LEGNO
SS	BAACHEA ESPOSITIVA PER MANIFESTI DA ESTERNO
BA	

**LEGENDA**

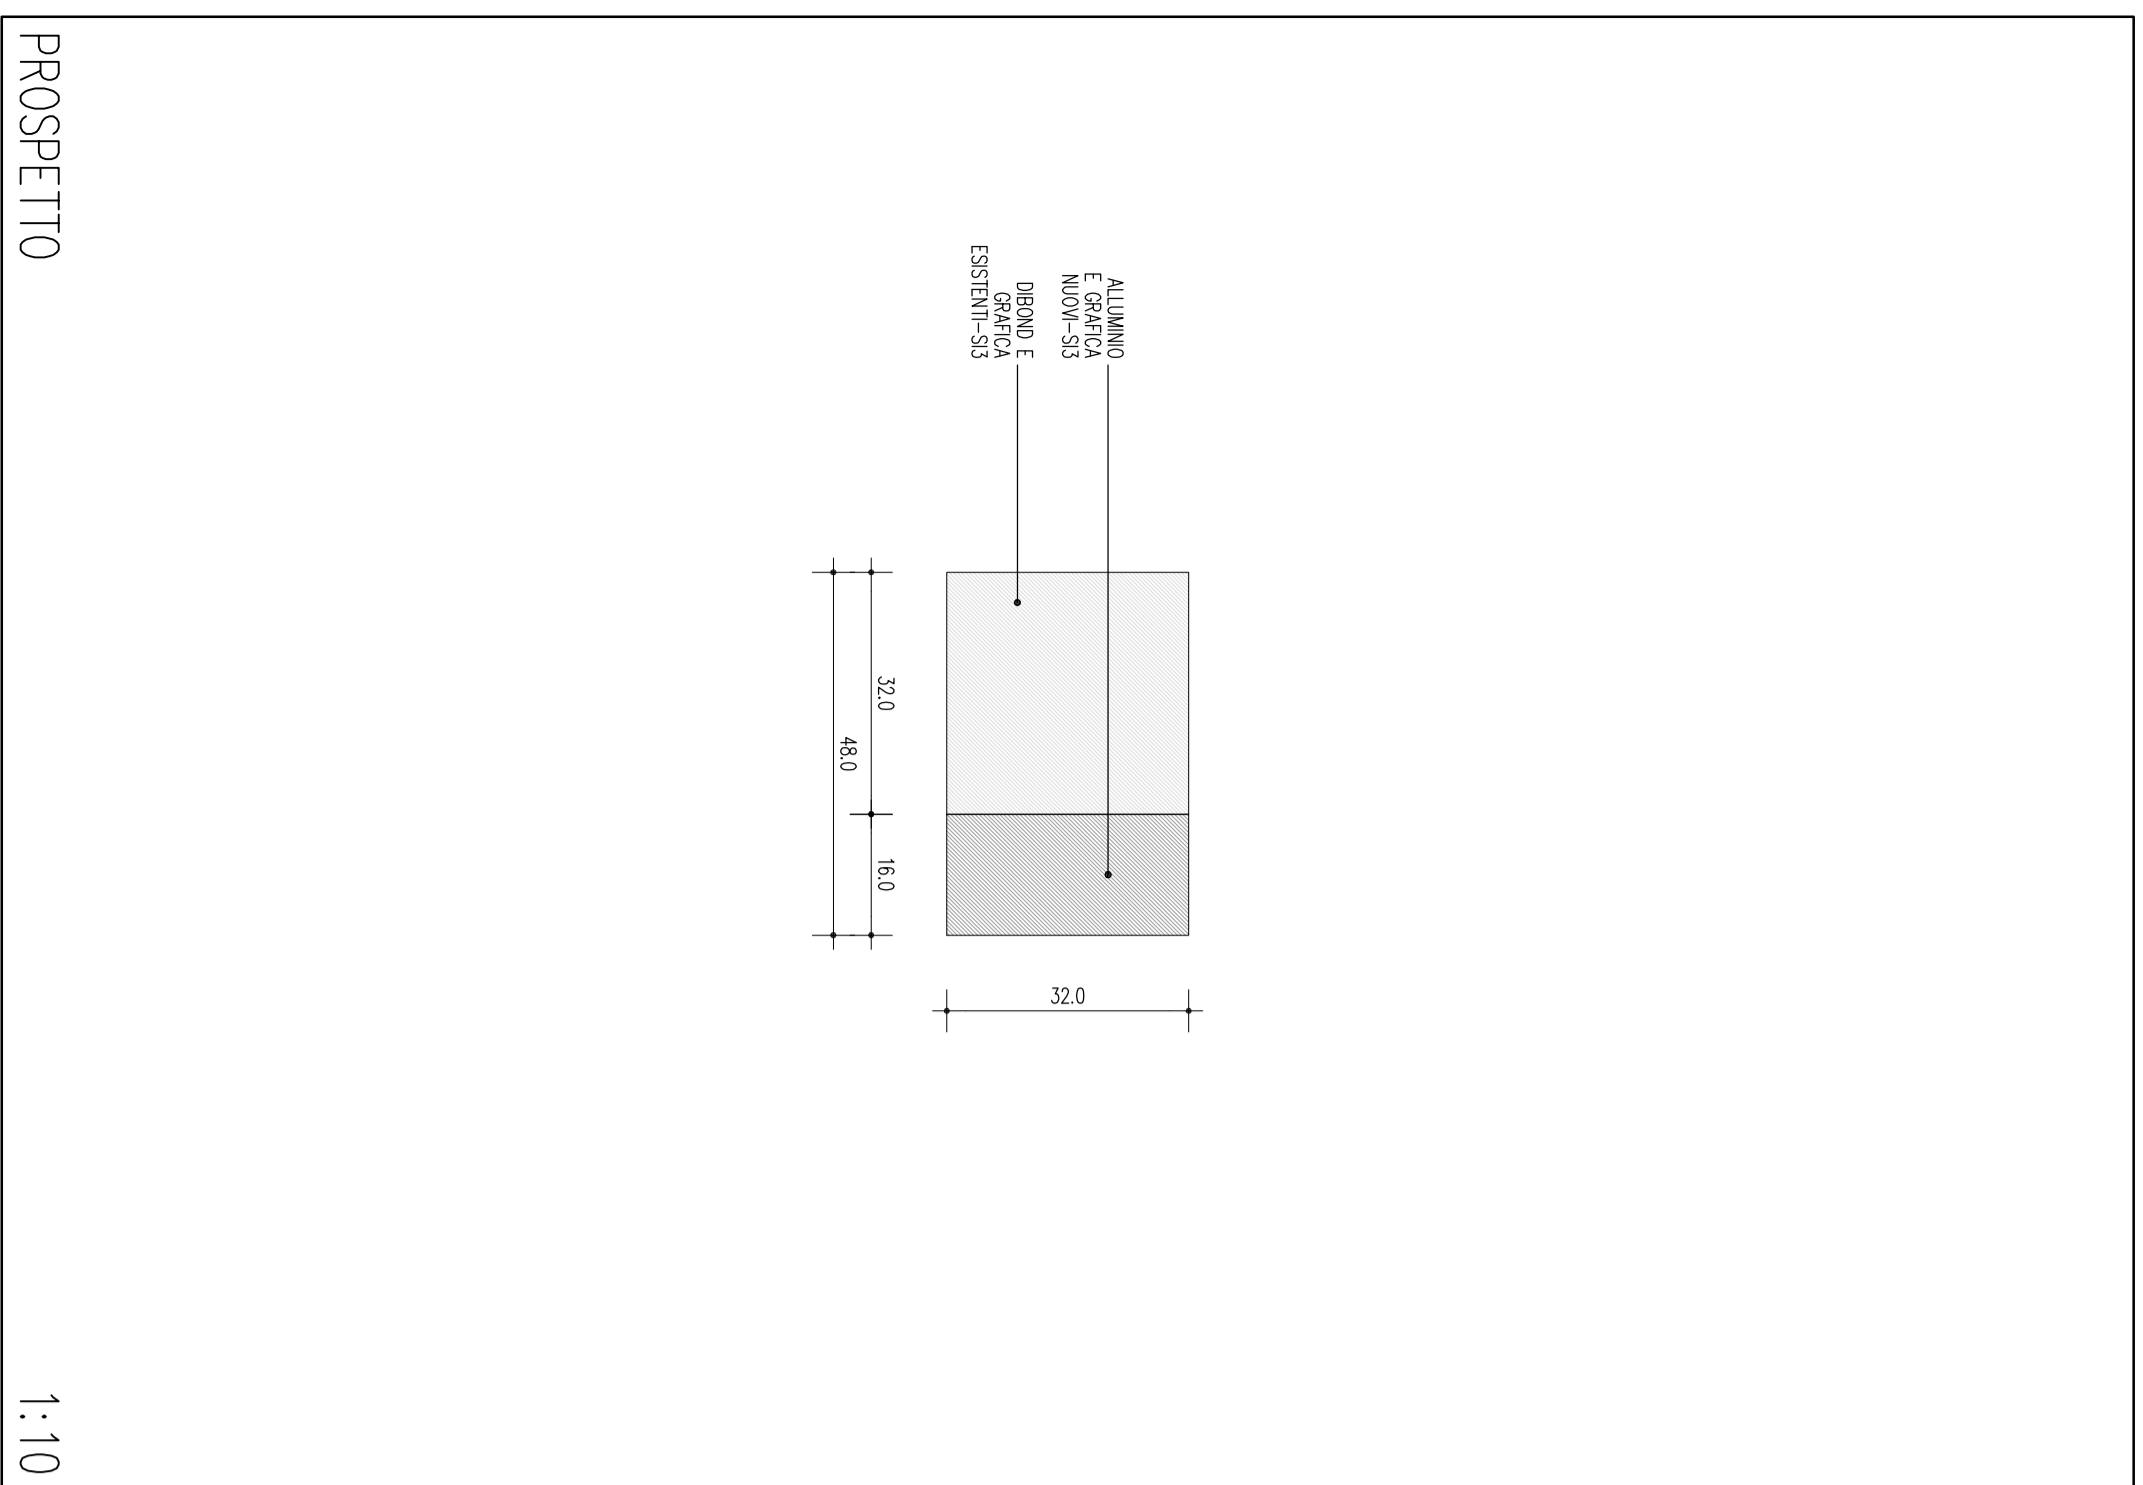

**PROGETTO ESECUTIVO**

PROGETTO RELATIVO ALL'ALTESTI-MENTO E ALLA SEGNALETICA DELL'EDIFICIO SITO SULLA P.ED. 1304/1 DEL COMUNE CATASTALE DI TRENTO

CONTENUTO	1:25	1:10
EDIFICIO ALA DESTRA		
SEGNALETICA TIPO		

**COMMITTENTI**

CENTRO SERVIZI CUI TURALI SANTA CHIARA

**PROGETTISTI**

BURNAZZI FELTRIN ARCHITETTI  
 38122 TRENTO VA ROSMINI 13 T +39.338.0231591  
 47321 RIMINI VA XXII GIUGNO 28 T +39.338.2902009

**PROGETTO 054:16**  
 FILE XXXX.XXX