

Дизайн-проект квартиры по ул. А.Аббасова г.Казань



Список листов

№ листа	Имя листа
03	Визуализация Кухня-гостиная основной вид
04	Визуализация Кухня-гостиная Вид на кухню
05	Визуализация Кухня-гостиная Вид на коридор
06	Визуализация Кухня-гостиная Крупный план
07	Визуализация Спальня
08	Визуализация Ванная комната
09	Визуализация Ночные и вечерние сцены
10	Обмерочный план
11	План полов
12	Маркировочный план
13	План отделки
14	План расстановки мебели
15	План привязки эл.точек
16	Эскиз кухни

Согласовано

Взам. инв. №

Подп. и дата

Инв. № подл.

Дизайн-проект квартиры

Изм.	Кол. уч.	Лист	№ док.	Подпись	Дата				
						Квартира по ул. А.Аббасова г.Казань	Стадия	Лист	Листов
							П	02	16
Архитектор		Закиров М.Н.							



Согласовано

Взам. инв. №

Подп. и дата

Инв. № подл.

Изм.	Лист	№ док.	Подпись	Дата

Визуализация Кухня-гостиная основной вид

Лист
03



Согласовано

Взам. инв. №

Подп. и дата

Инв. № подл.

Изм.	Лист	№ док.	Подпись	Дата

Визуализация Кухня-гостиная Вид на кухню

Лист

04



Согласовано

Взам. инв. №

Подп. и дата

Инв. № подл.

Изм.	Лист	№ док.	Подпись	Дата

Визуализация Кухня-гостиная Вид на коридор

Лист
05



Согласовано	

Инв. № подл.	Подп. и дата	Взам. инв. №

Изм.	Лист	№ док.	Подпись	Дата

Визуализация Кухня-гостиная Крупный план



Согласовано	

Инв. № подл.	Подп. и дата	Взам. инв. №

Изм.	Лист	№ док.	Подпись	Дата

Визуализация Спальня



Согласовано

Инв. № подл.	Подп. и дата	Взам. инв. №

Изм.	Лист	№ док.	Подпись	Дата

Визуализация Ванная комната




Согласовано

Инф. № подл.	Подп. и дата	Взам. инв. №

Изм.	Лист	№ док.	Подпись	Дата

Визуализация Ночные и вечерние сцены

Обмерочный план (1 : 40)

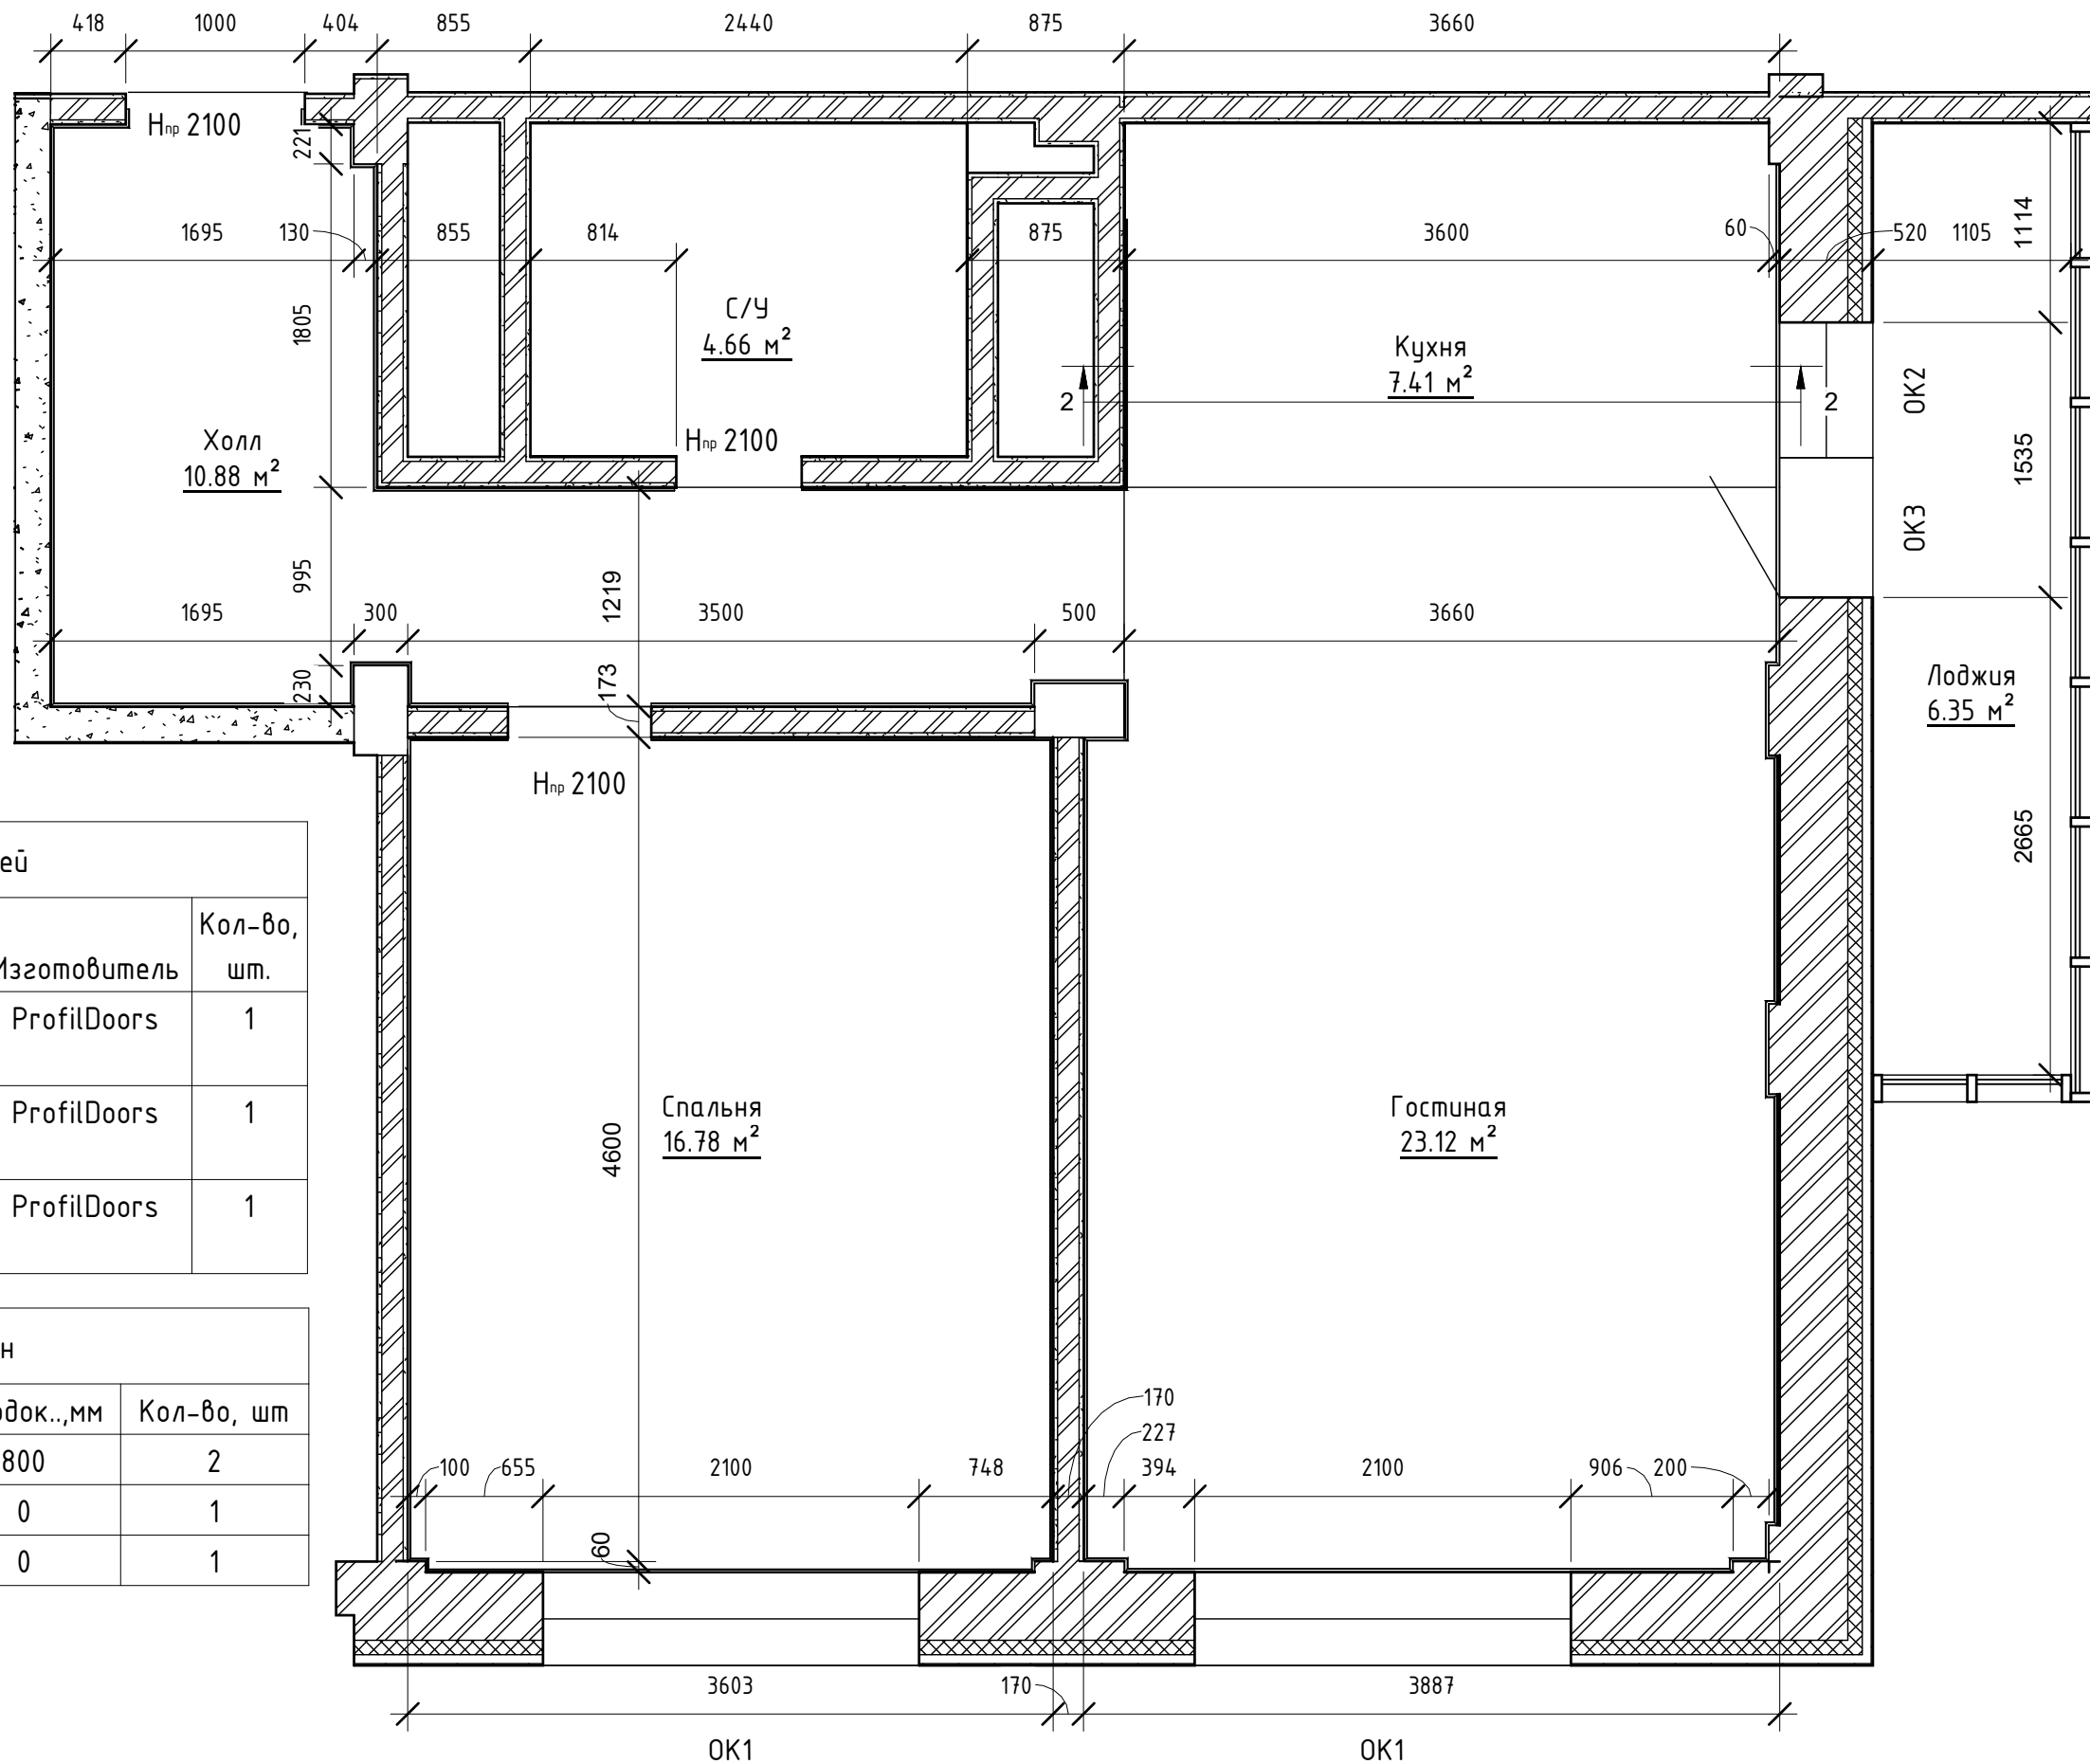

Спецификация дверей

Наименование	Размеры ШхВ	Изготовитель	Кол-во, шт.
Дверь межкомнатная 1U Аляска 700	700 x 2100	ProfilDoors	1
Дверь межкомнатная 1U Аляска 800	800 x 2100	ProfilDoors	1
Дверь входная Аляска 1А	1000 x 2100	ProfilDoors	1

Спецификация окон

Марка	Ширина, мм	высота, мм	Н подок., мм	Кол-во, шт
ОК1	2100	1220	800	2
ОК2	755	2020	0	1
ОК3	780	2020	0	1

Примечание:

1. Общая площадь 69,2 м²

Согласовано

Взам. инв. №

Подп. и дата

Инв. № подл.


Изм.	Лист	№ док.	Подпись	Дата

Обмерочный план

Лист

10

План полов (1 : 40)

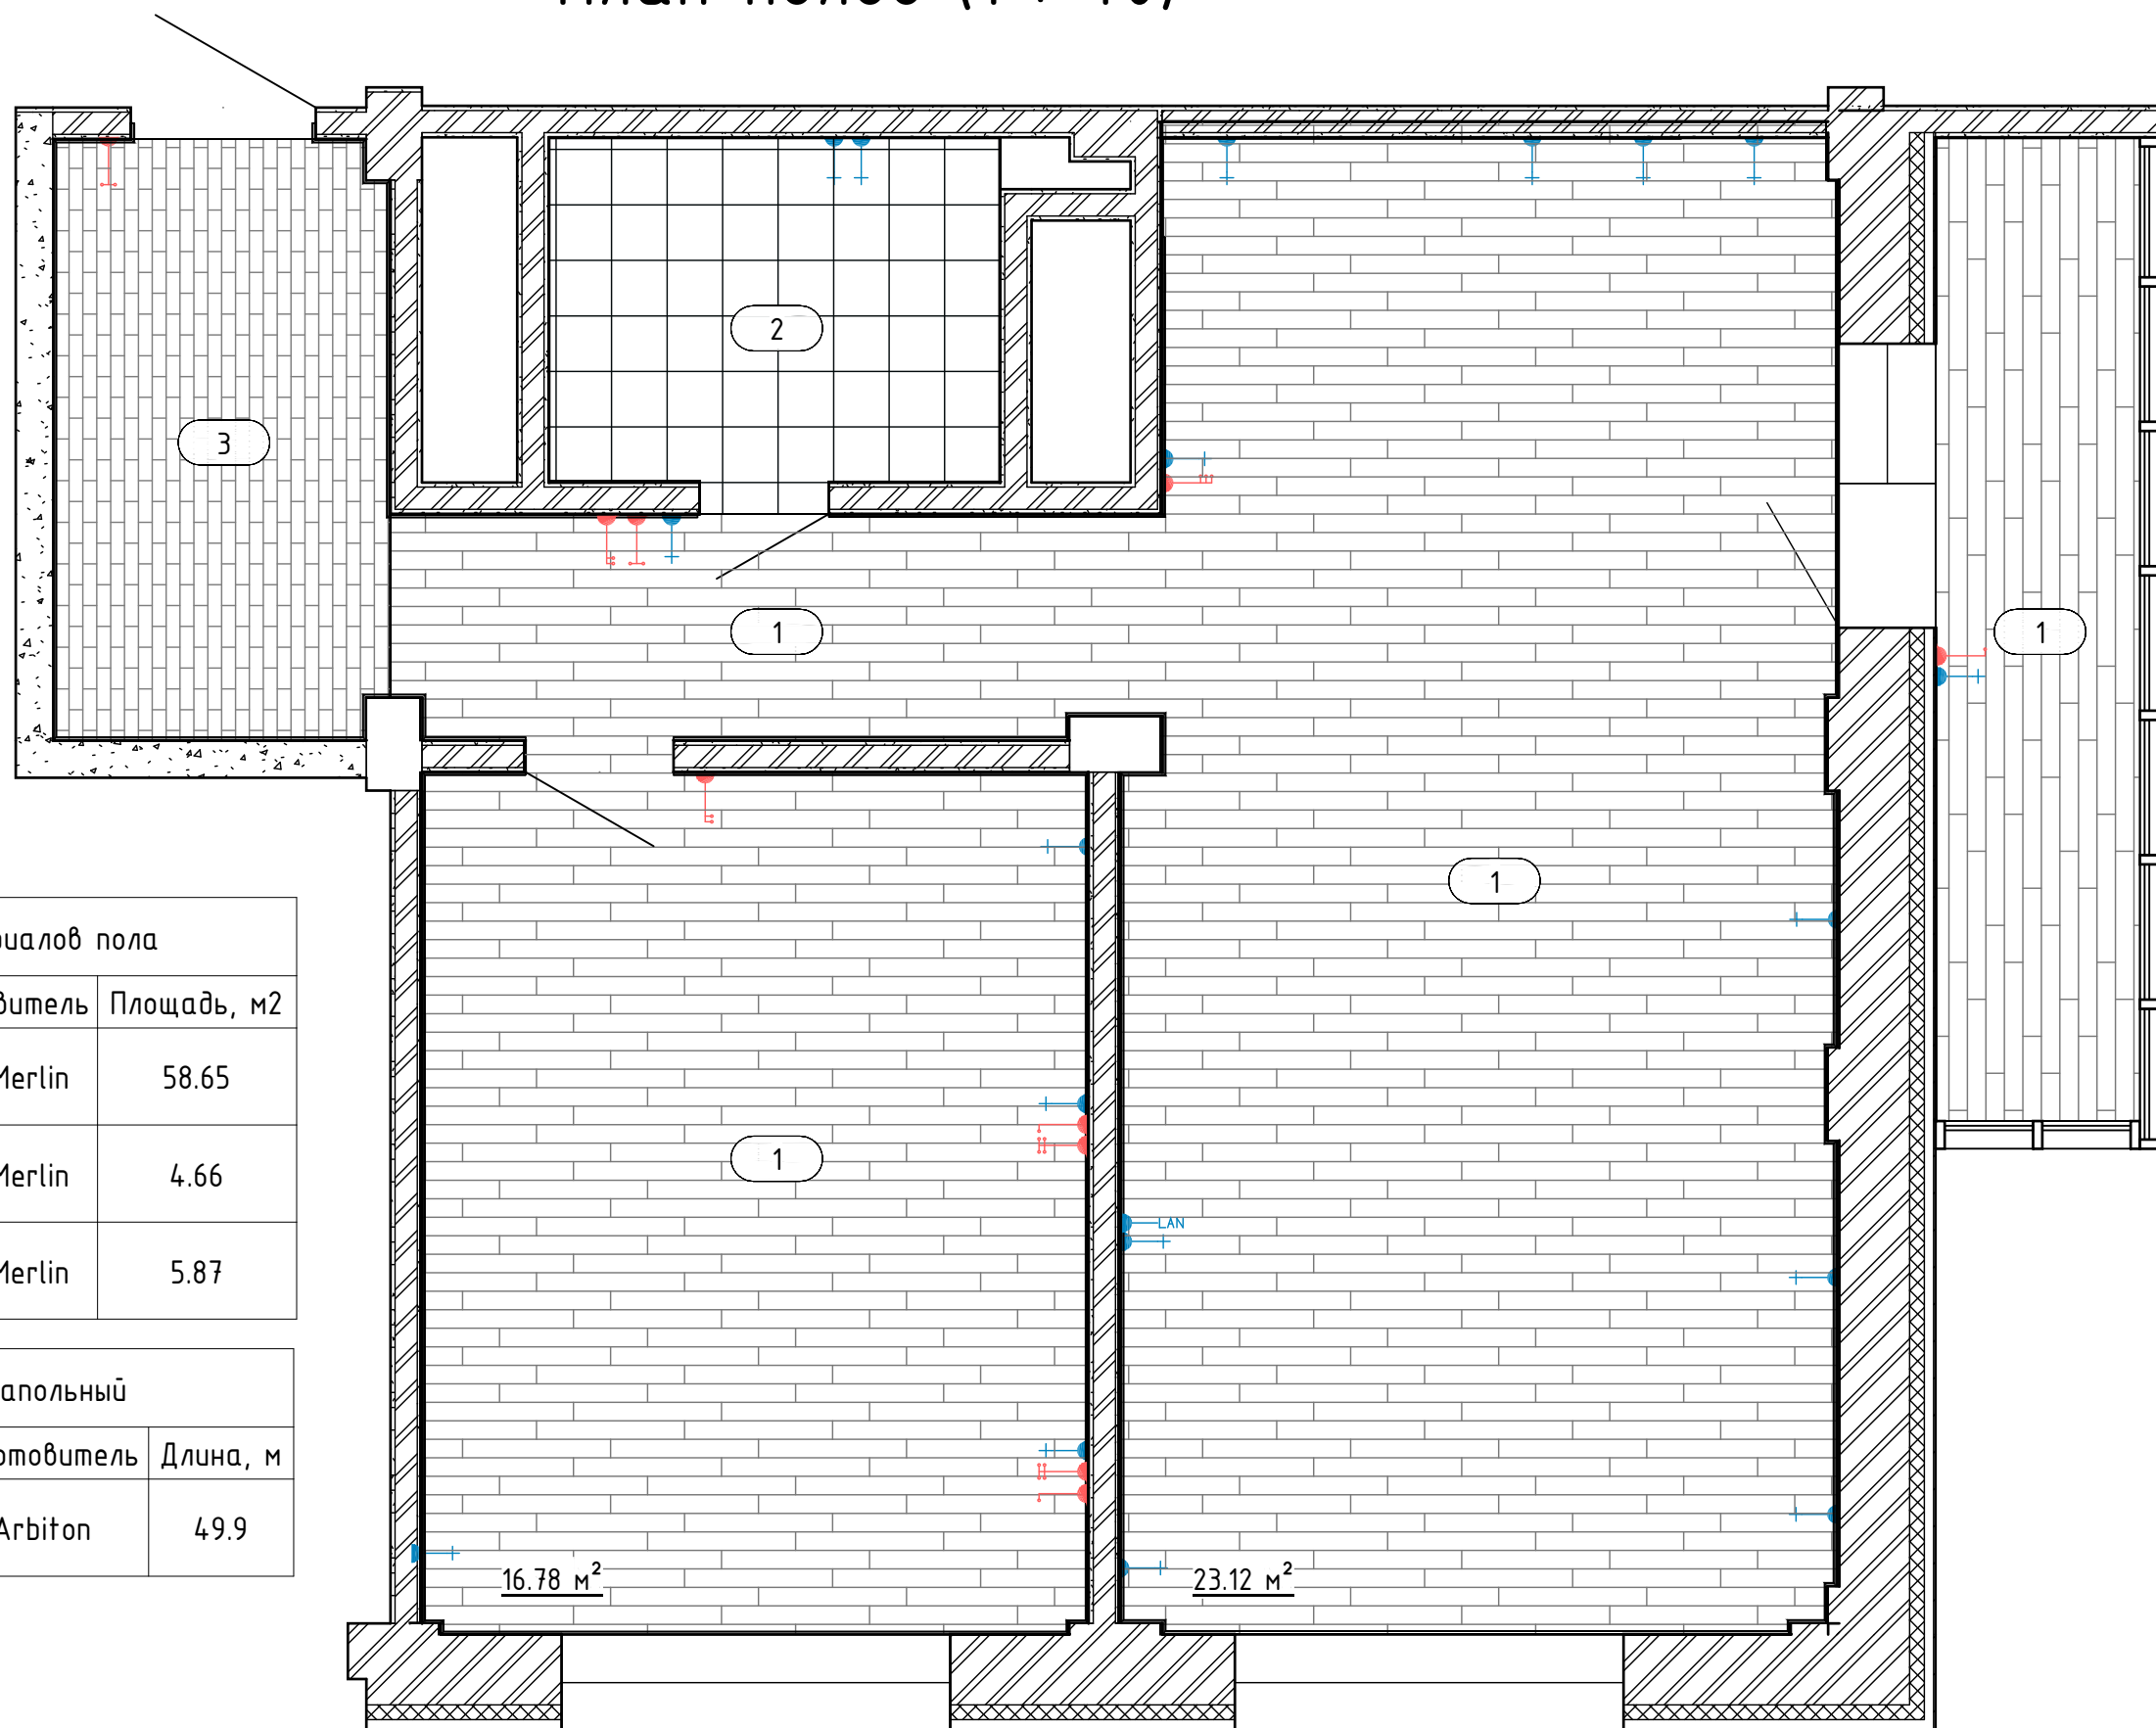

Ведомость основных материалов пола

Марка	Наименование	Изготовитель	Площадь, м2
1	Паркетная доска Barlinek	Leroy Merlin	58.65
2	Плитка напольная Ванная	Leroy Merlin	4.66
3	Плитка напольная коридор	Leroy Merlin	5.87

Спецификация плинтус напольный

Наименование	Изготовитель	Длина, м
Плинтус напольный композитный	Arbiton	49.9

Согласовано

Взам. инв. №

Подп. и дата

Инв. № подл.

Изм.	Лист	№ док.	Подпись	Дата
------	------	--------	---------	------

План полов

Маркировочный план (1 : 40)

Легенда помещений

- Гостиная
- Кухня
- Лоджия
- С/У
- Спальня
- Холл



Экспликация помещений

№ п/п	Наименование	Площадь, м2
1	Холл	10.9
2	С/У	4.7
3	Спальня	16.8
4	Кухня	7.4
5	Гостиная	23.1
6	Лоджия	6.3

Общий итог: 6 69.2

Спецификация дверей

Наименование	Размеры ШxВ	Изготовитель	Кол-во, шт.
Дверь межкомнатная 1U Аляска 700	700 x 2100	ProfilDoors	1
Дверь межкомнатная 1U Аляска 800	800 x 2100	ProfilDoors	1
Дверь входная Аляска 1А	1000 x 2100	ProfilDoors	1

Согласовано

Взам. инв. №



Подп. и дата

Инв. № подл.


Изм.	Лист	№ док.	Подпись	Дата
------	------	--------	---------	------

Маркировочный план

План отделки (1 : 40)

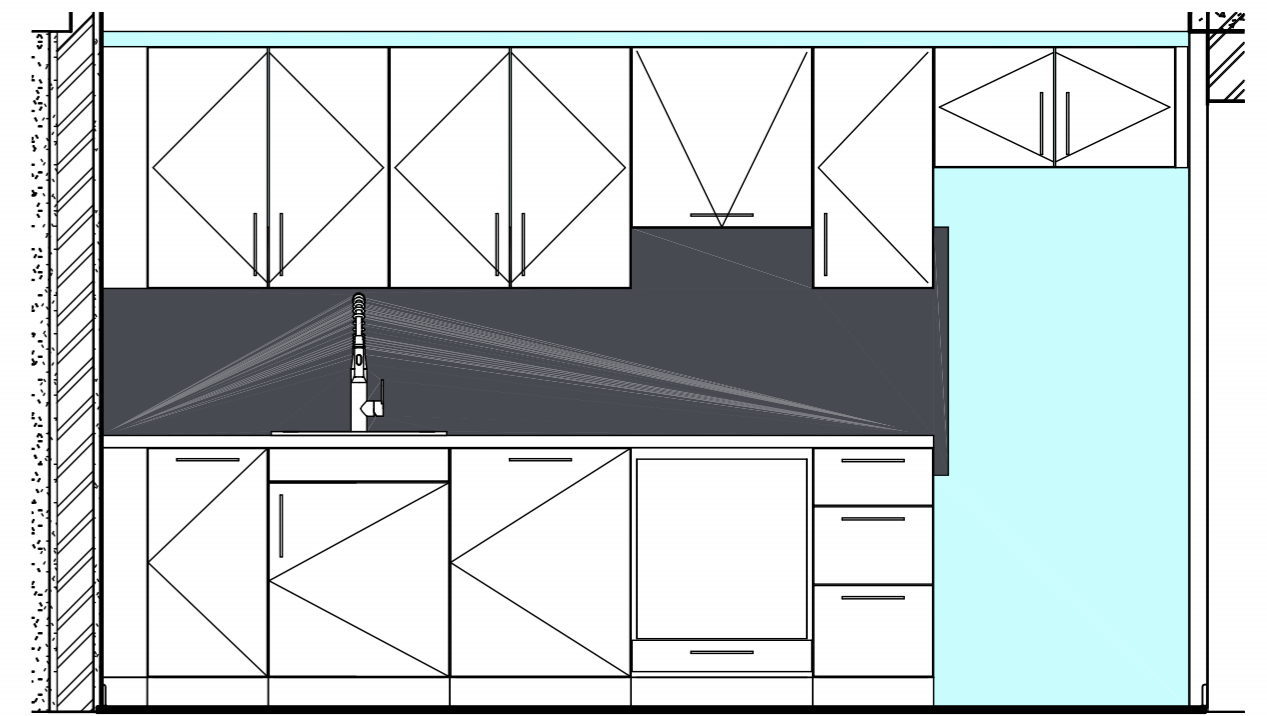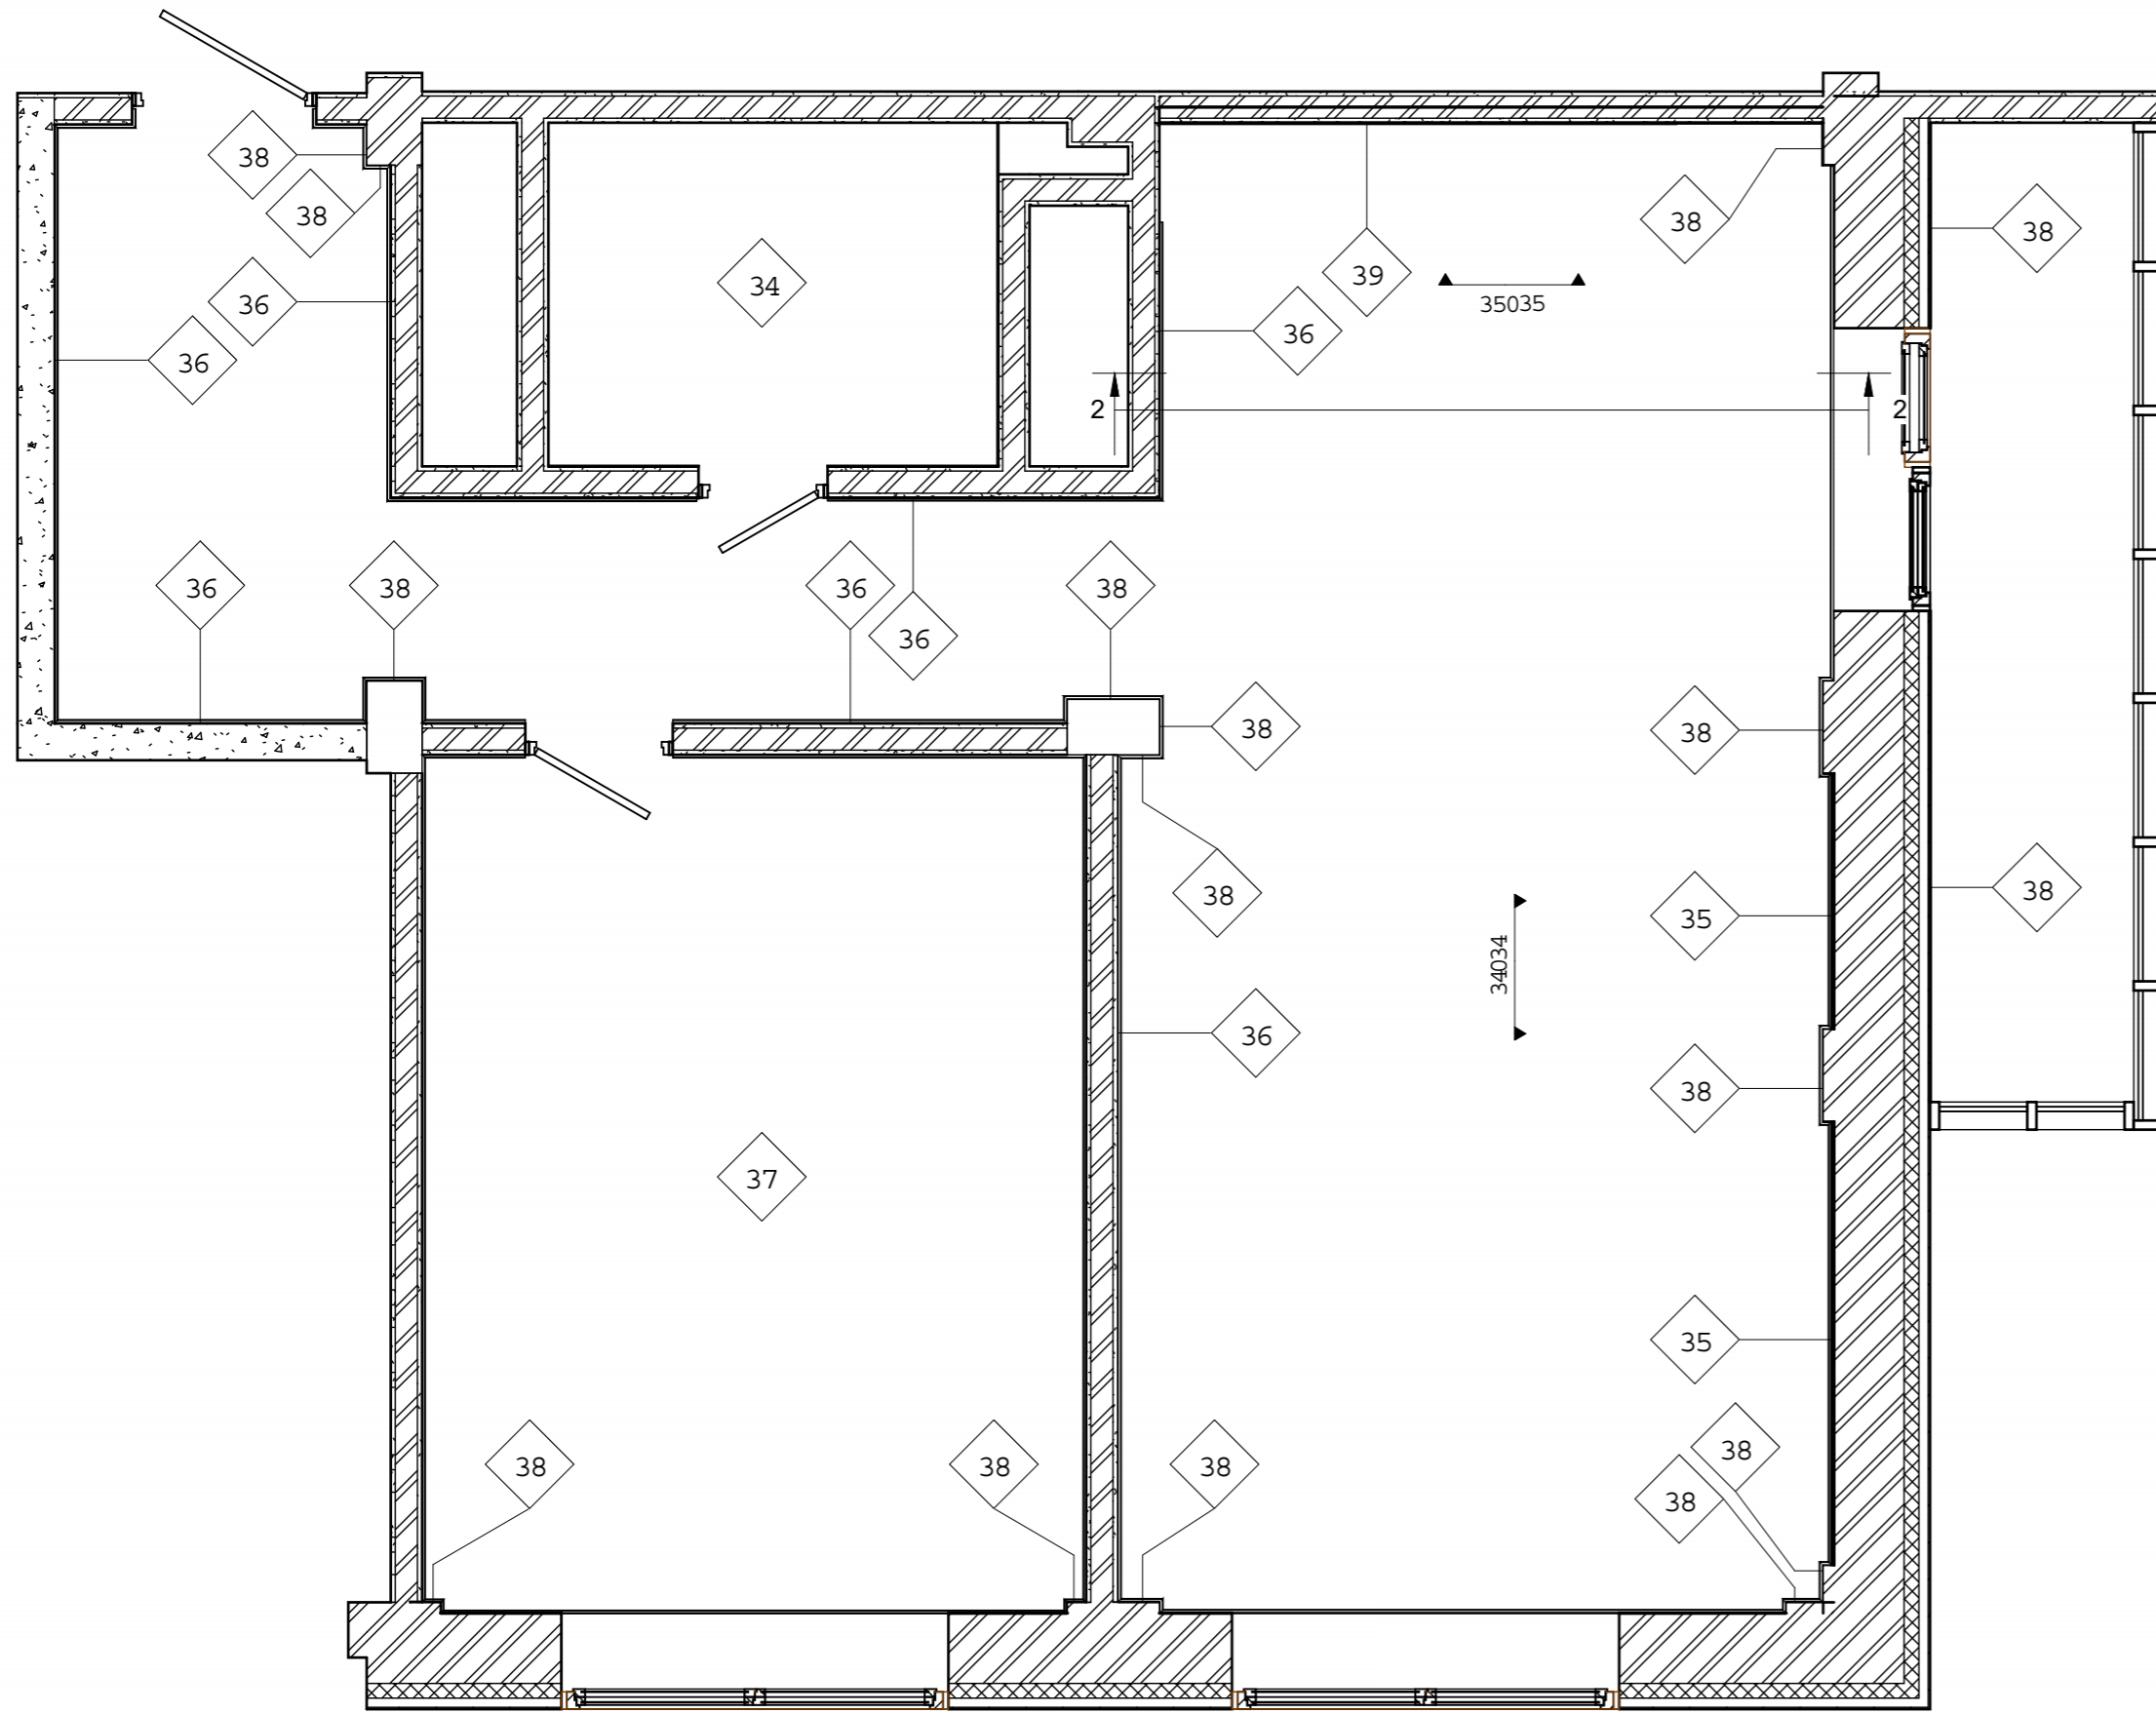


2-2 Кухонный гарнитур (1 : 25)

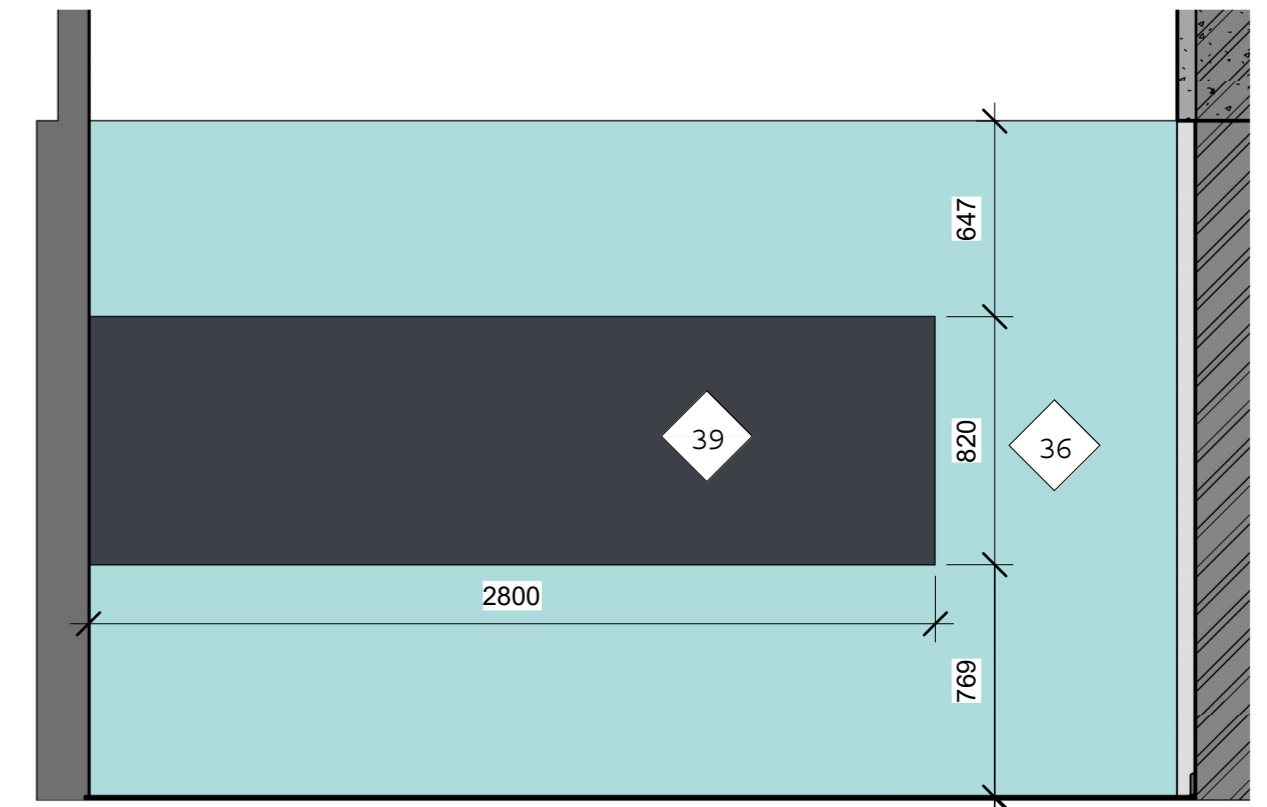

02-02 (1 : 25)

Ведомость материалов стен			
Марка	Наименование	Изготовитель	Площадь, м2
01	Плитка настенная	Leroy Merlin	20.2
02	Плитка настенная Декоративный кирпич	Leroy Merlin	8.5
03	Покраска 1	Leroy Merlin	74.2
04	Покраска 2	Leroy Merlin	32.0
05	Покраска 3	Leroy Merlin	22.5
06	Покраска 4	Leroy Merlin	2.3

Ведомость материалов потолков		
Наименование	Изготовитель	Площадь, м2
Натяжной потолок тканевый	DFR	58.0

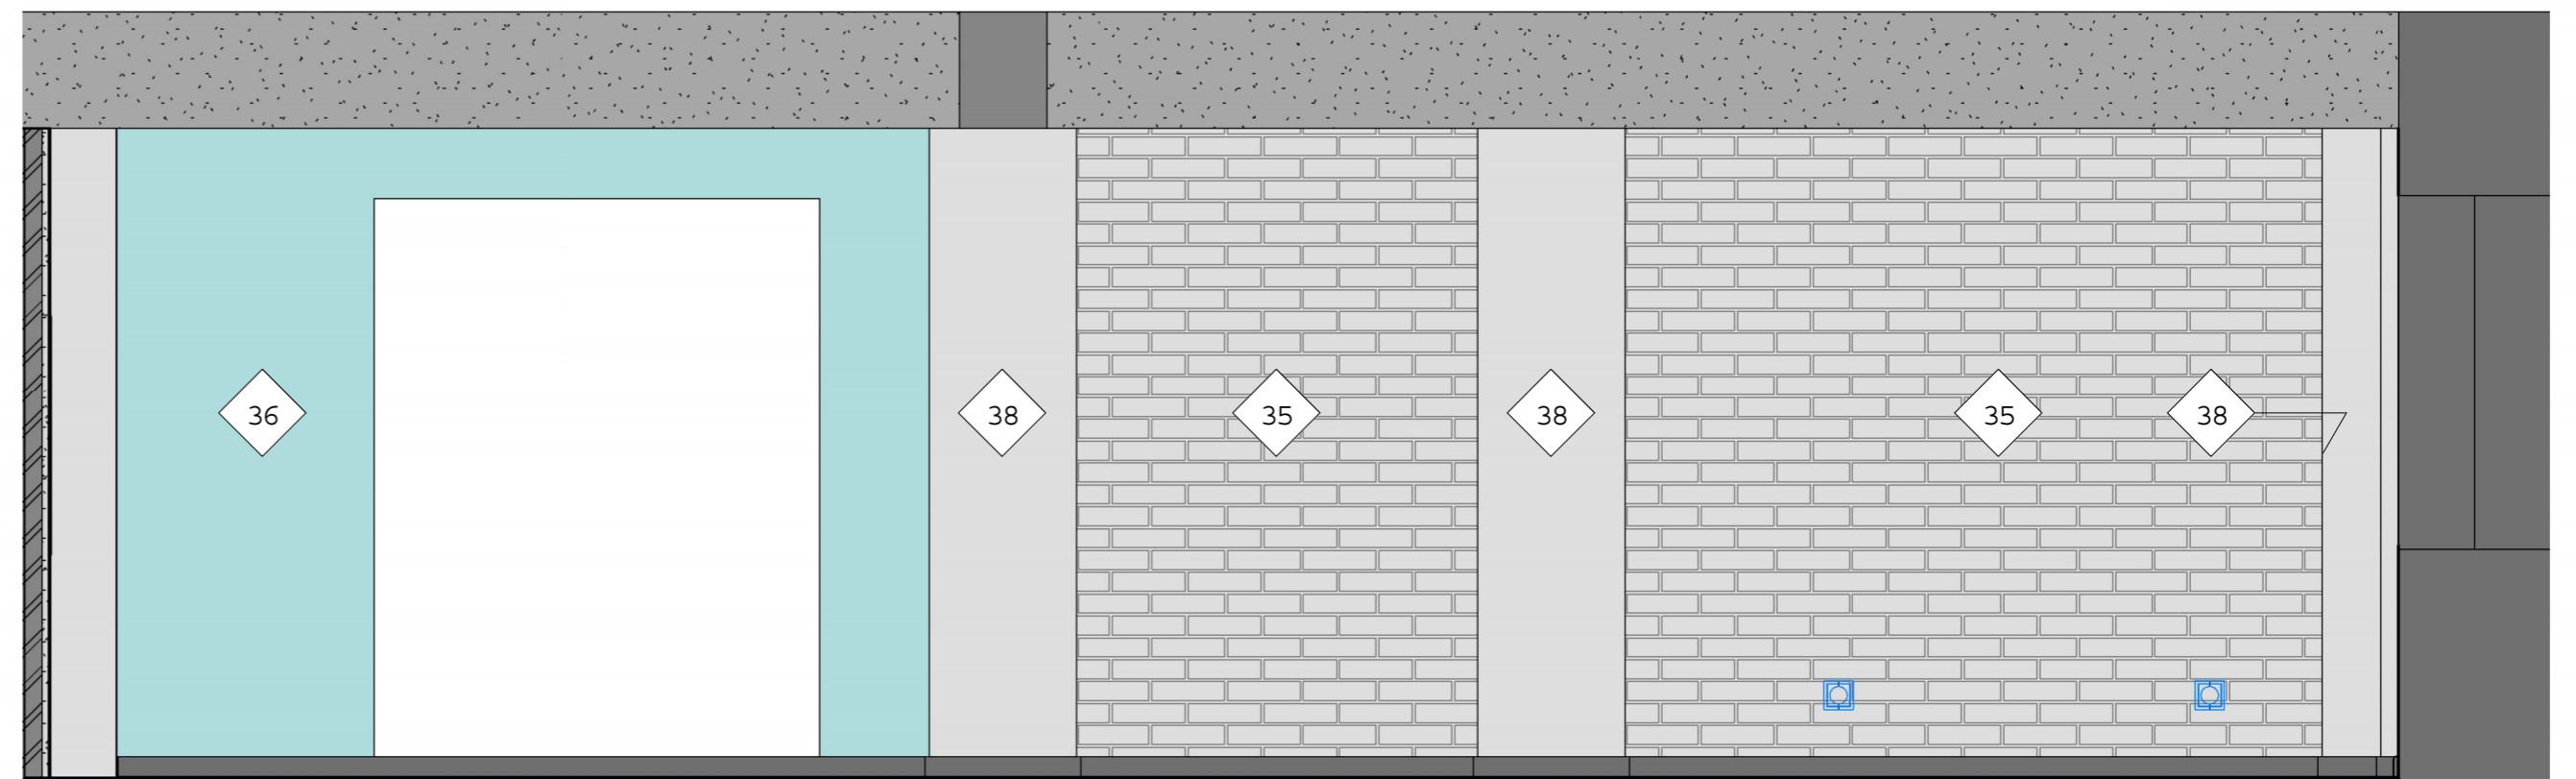


01-01 (1 : 25)

Изм.	Лист	№ док.	Подпись	Дата

Спецификация мебели и оборудования

Марка	Наименование	Изготовитель	Кол-во, шт.
1	Смеситель BasinMixer-Vitra-OriginSeries(Chrome)	Vitra	1
2	Барный стол СТУРНЭС	IKEA	1
3	Барный стул хенриксдаль	IKEA	4
4	Ванная JACUZZI_MYWAY_180	Jacuzzi	1
5	Гигиенический душ Grohtherm 800-34558000	Grohe	1
6	Диван Lario	Lario	1
7	Душевая стойка ICUBE COL.DOCCIA MISC EST	Idealstandar	1
8	Книжный шкаф Gazzda ENA	Gazzda	2
9	Кресло Cement_5019 on Black Base	COR	1
10	Кровать Двухспальная ИДАНЭС	IKEA	1
11	Прикроватная тумба ХЕМНЭС	IKEA	2
12	Радиатор Н_550 мм_Altezza Standard	CORDIVARI	2
13	Радиатор вертикальный Н_1500 мм	CORDIVARI	1
15	Столешница КАРЛБИ, дуб/шпон 246x3.8 см	IKEA	1
16	Столик_BlackRal9011_BrownSilk	Bolzan Letti	2
17	Туалетный столик 110x42x75	Gazzda	1
18	Тумба под телевизор Gazzda ENA TV SIDEBOARD	Gazzda	1
19	Чунтаз w375_d590_h396_White	Uspa Europe	1
20	Гардероб икеа Пакс 500x350	IKEA	1
21	Гардероб икеа Пакс 1000x350	IKEA	1
22	Гардероб икеа Пакс 500x600	IKEA	1
23	Гардероб икеа Пакс 1000x600	IKEA	1
24	Кухонный кран Grohe K7_Sink_Mixer	Grohe AG	1
25	МЕТОД Каркас навесного шкафа, белый 400	IKEA	1
26	МЕТОД Каркас навесного шкафа, белый 800	IKEA	1
27	МЕТОД Каркас навесного шкафа, белый 800	IKEA	2
28	МЕТОД Каркас напольного шкафа белый	IKEA	1
29	МЕТОД Напольный шкаф для раковины60x60 см	IKEA	1
30	МЕТОД каркас навесного шкафа под вытяжку	IKEA	1
31	Метод Каркас напольного шкафа под духовку	IKEA	1
32	Метод Напольный шкаф с ящиками 400	IKEA	1
33	Метод напольный шкаф под п/мойку 600	IKEA	1
34	Мойка ХАВСЕН белый	IKEA	1
35	Раковина 1300 x 535 мм	Sanita	1

План расстановки мебели (1 : 55)

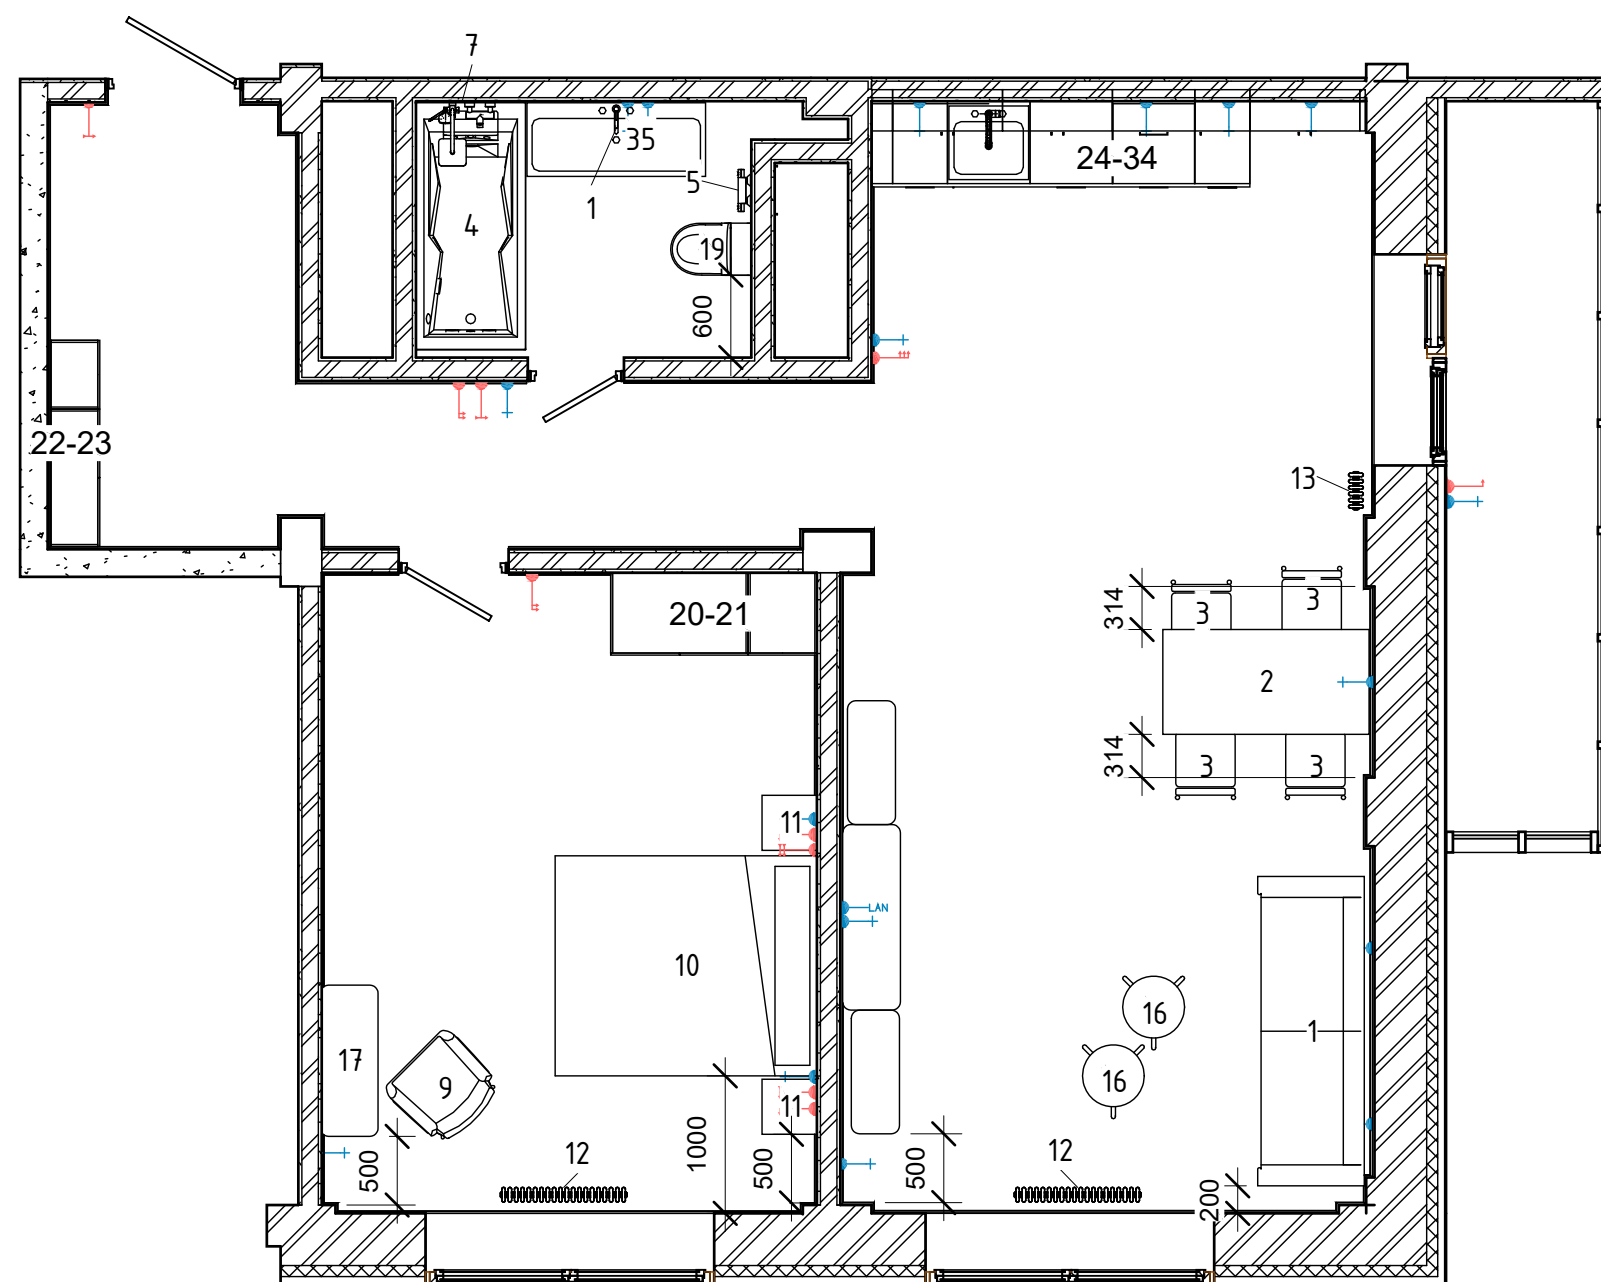

Согласовано

Взам. инв. №

Подп. и дата

Инв. № подл.


Изм.	Лист	№ док.	Подпись	Дата
------	------	--------	---------	------

План расстановки мебели


Лист

14

План привязки эл.точек и световых приборов (1 : 40)

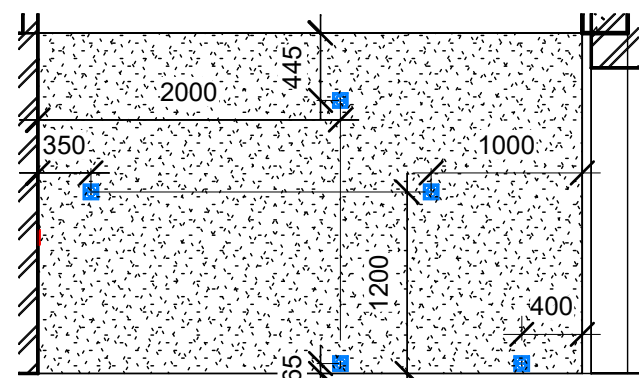

03-03 (1 : 50)

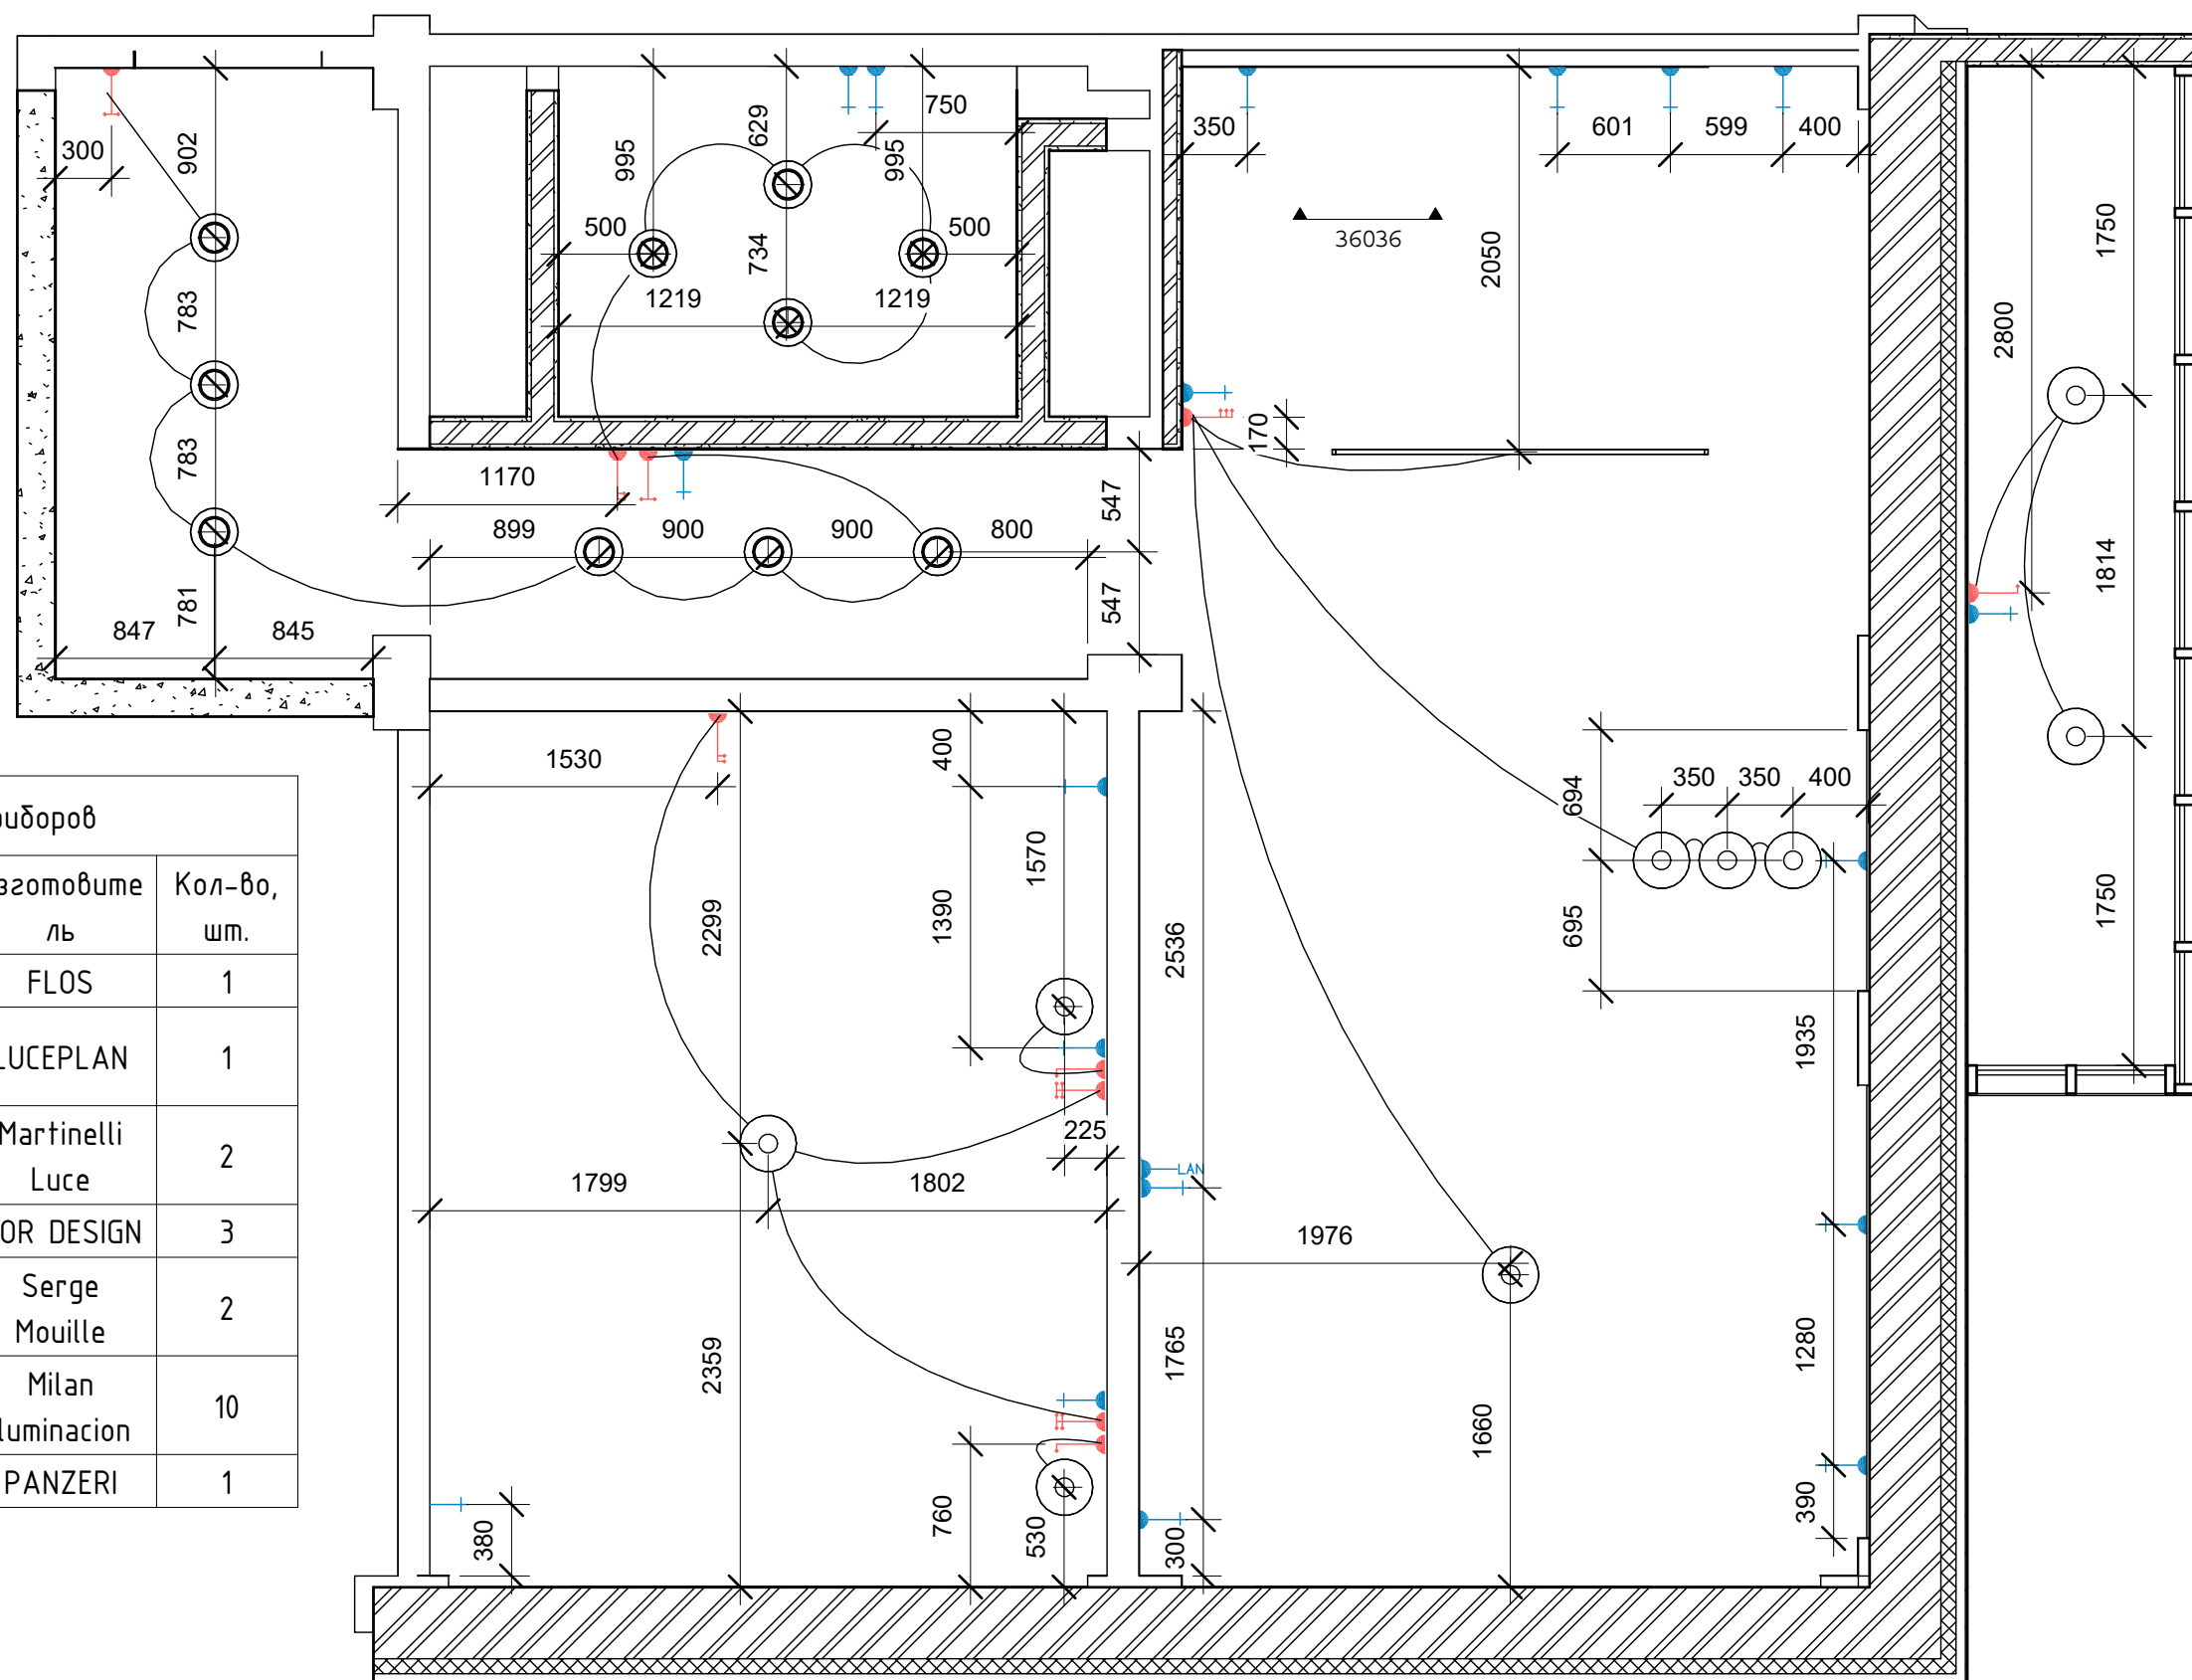

Спецификация осветительных приборов

Наименование	Изготовитель	Кол-во, шт.
Подвесной светильник Flos AIM	FLOS	1
Подвесной светильник LUCEPLAN HONEYCOMB	LUCEPLAN	1
Подвесной светильник Martinelli Luce LENT	Martinelli Luce	2
Подвесной светильник MOR DESIGN BULB	MOR DESIGN	3
Подвесной светильник Serge Mouille BIBLIOTHÈQUE	Serge Mouille	2
Точечный спот Milan Iluminacion	Milan Iluminacion	10
Трек-свет PANZERI SOHO SPOT NANO	PANZERI	1

Условные обозначения:

- Розетка 220
- Розетка LAN
- Выключатель 1-кл
- Выключатель 2-кл
- Выключатель 3-кл
- Выключатель прох. 1-кл
- Выключатель прох. 2-кл

Согласовано

Взам. инв. №

Подп. и дата


Инв. № подл.

Изм.	Лист	№ док.	Подпись	Дата

План привязки эл.точек

Лист

15

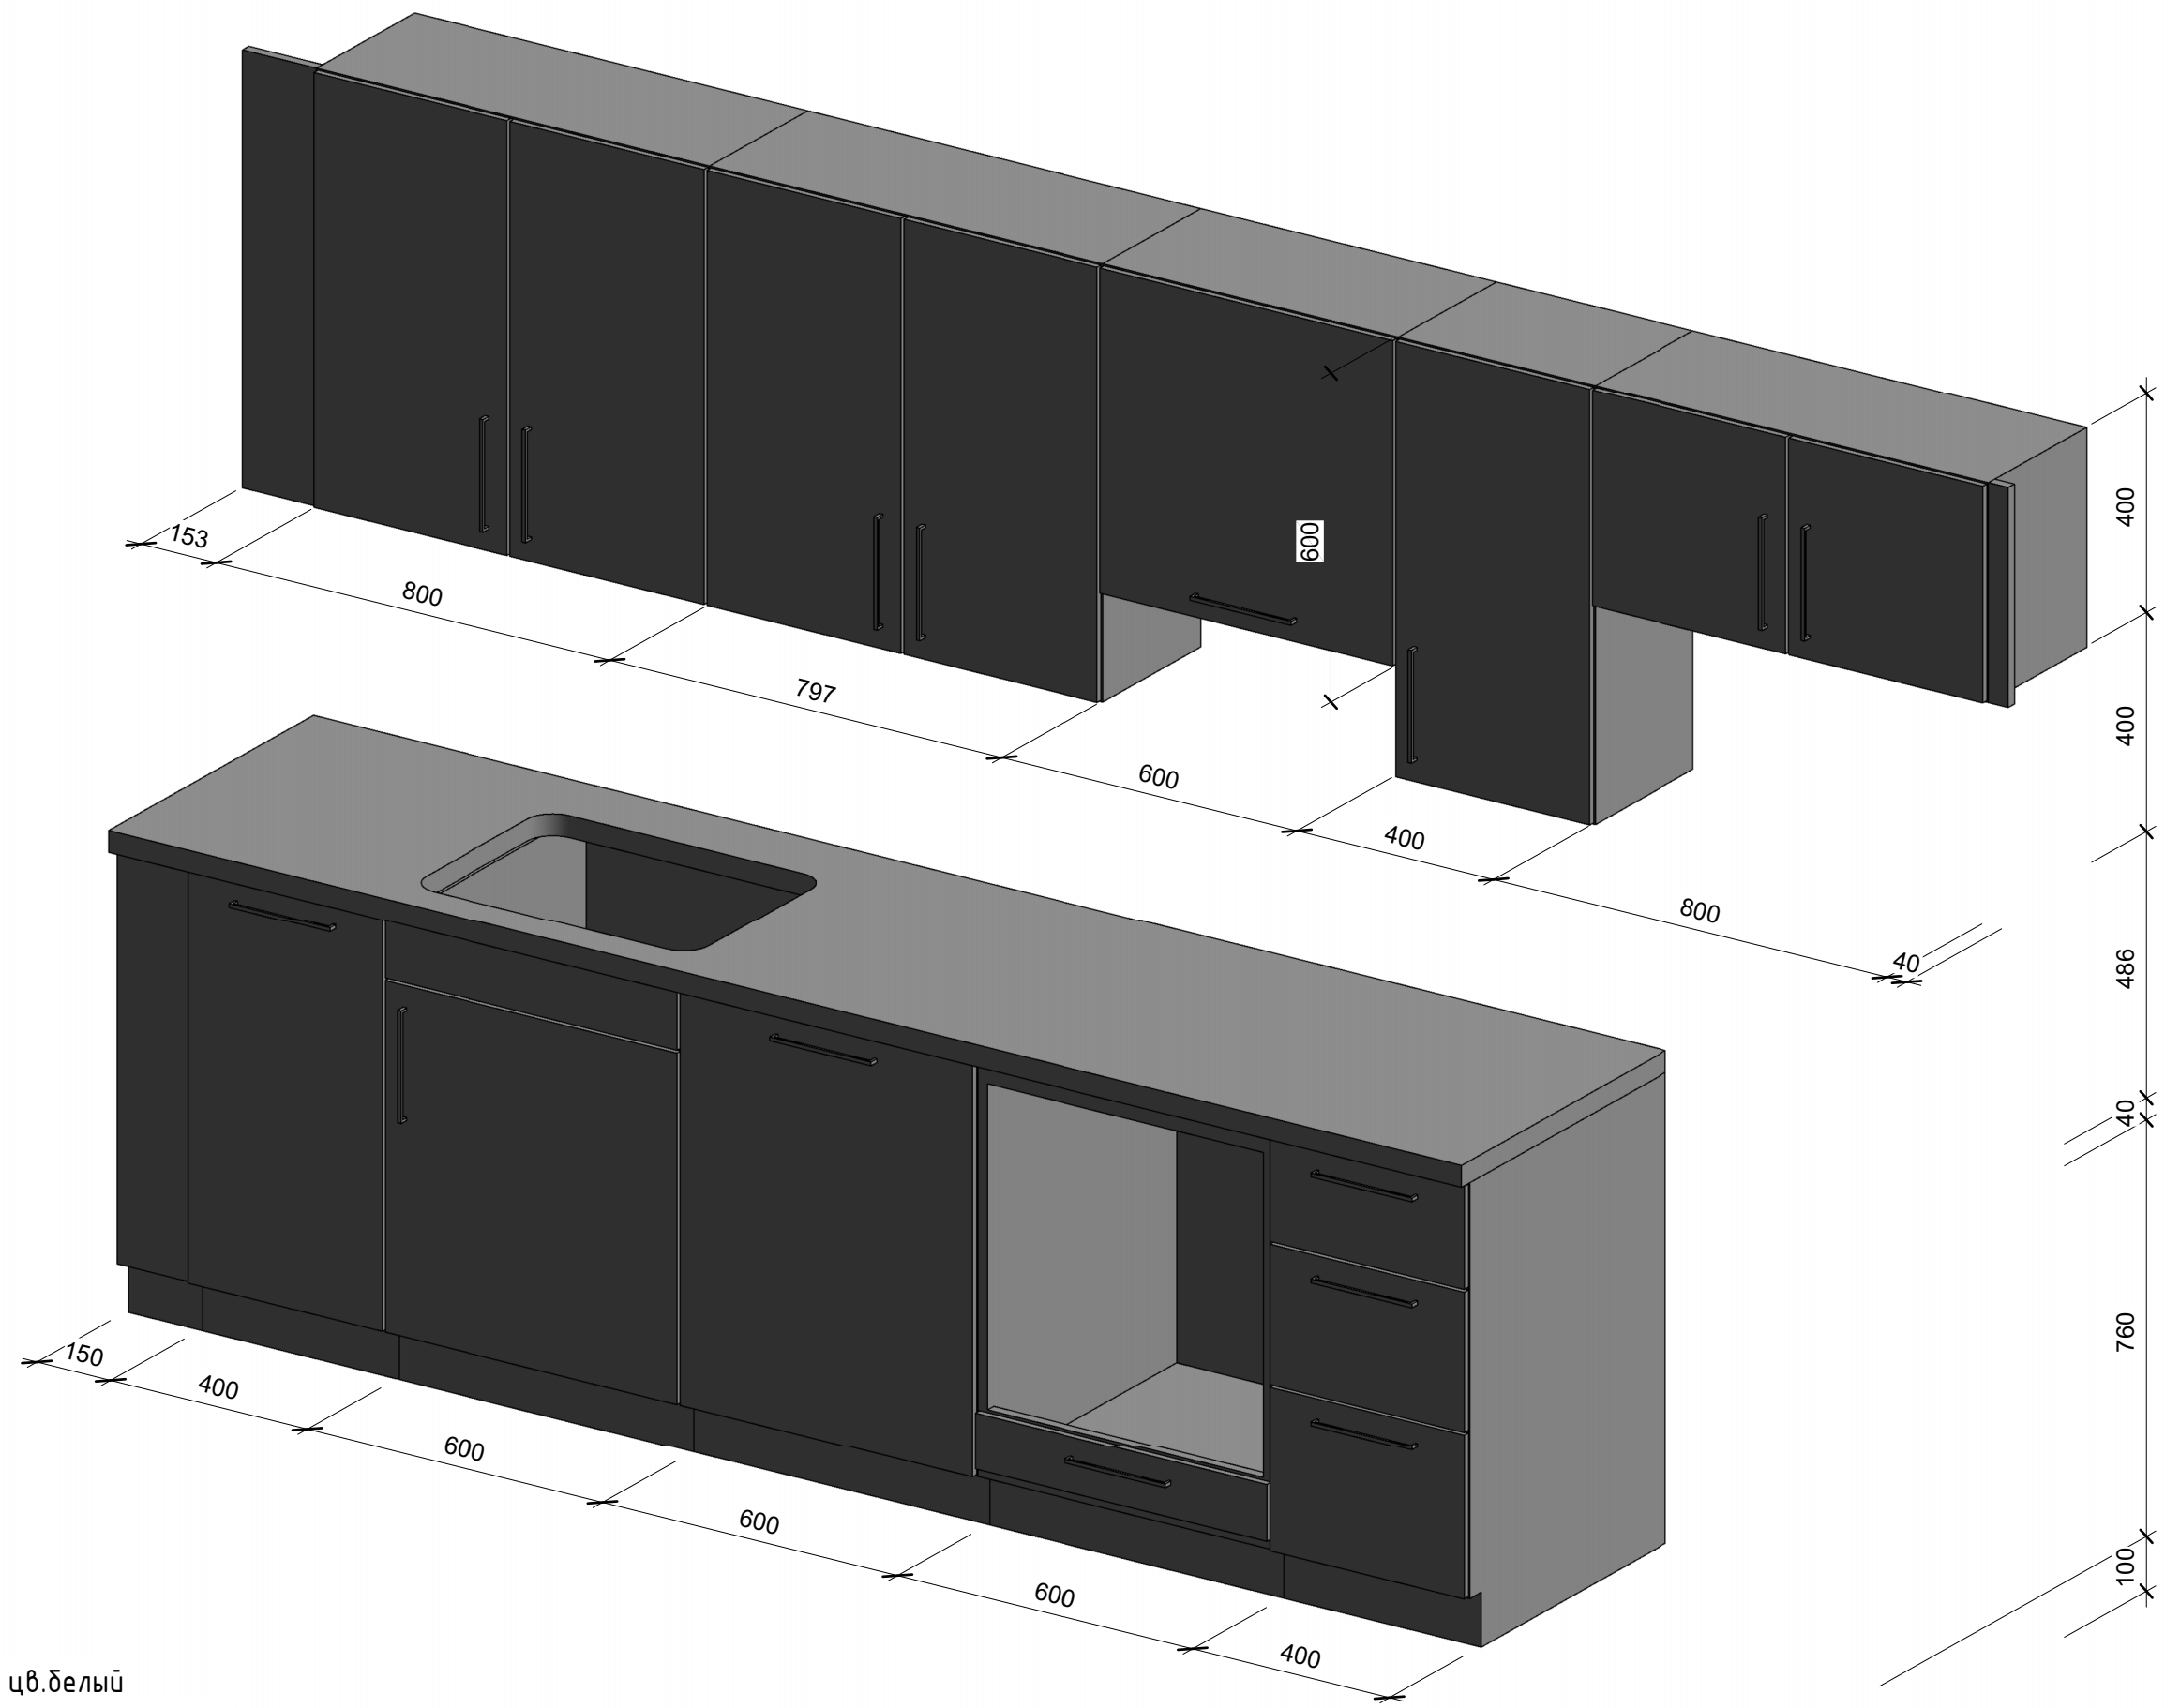

Примечания:

1. Каркас шкафов ИКЕА Метод, цв.белый
2. Материал фасадов ИКЕА СЭВЕДАЛЬ, цв.белый
3. Столешница ИКЕА КАРЛБИ дуб/шпон
4. Ручки ИКЕА ЭНЕРИДА цв.черный

Согласовано

Взам. инв. №
Подп. и дата
Инв. № подл.

Изм.	Лист	№ док.	Подпись	Дата

Эскиз кухня

Лист
16