SCHEMI AGGREGATIVI

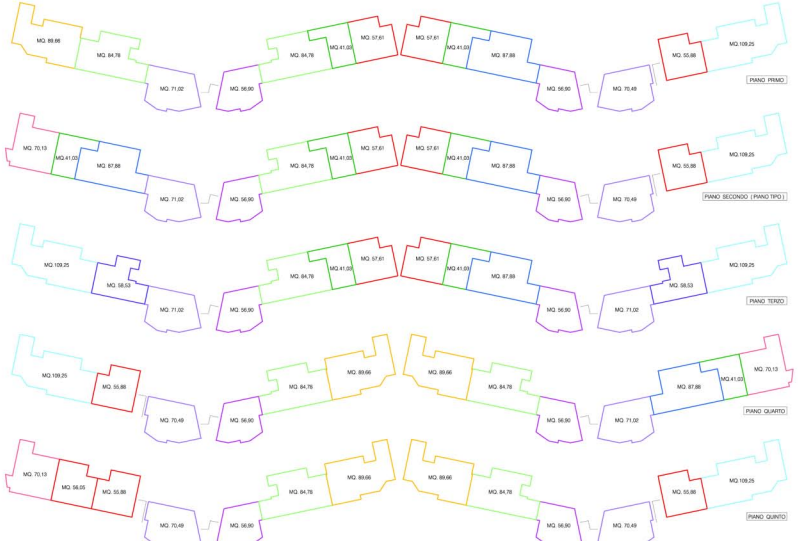

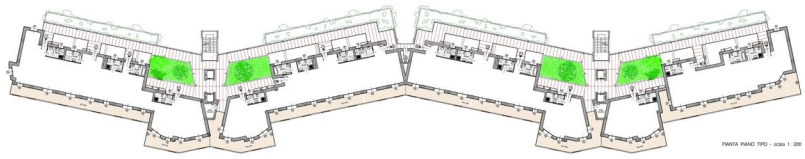

PIANTA PIANO TIPO - scala 1 :200

ESEMPIO DI AGGREGAZIONE TRA DUE APPARTAMENTI CON MODIFICHE PER CREARE UNA SOLUZIONE PER UNA COPPIA CON GENITORE ANZIANO INDIPENDENTE.

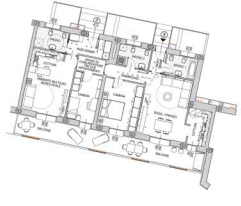

ESEMPIO DI AGGREGAZIONE TRA DUE APPARTAMENTI CON MODIFICHE PER CREARE UNA SOLUZIONE PER UNA COPPIA CON FIGLI E GENITORI ANZIANI INDIPENDENTI.

ESEMPIO DI AGGREGAZIONE TRA DUE APPARTAMENTI CON MODIFICHE PER CREARE UNA SOLUZIONE PER UNA COPPIA CON STUDIO PROFESSIONALE.

housingcontest
// REPERTORIO DI PROGETTI PER EDIFICI RESIDENZIALI AD ELEVATE PRESTAZIONI E BASSO COSTO //

IN/ARCH

Milano Politecnico

TAV. N. / DATA ELABORAZIONE
PT ALL 1

PROGETTISTA E COLLABORATORI
Arch. Elena Dell'Era
Arch. Alessandro Pascali
Arch. Paolo Turconi
Arch. Dario De Rocchi

CONSULENTE DELLA STRUTTURA
Prof. Antonio Migliaccio

CONSULENTE DEL CLIMA
Andrea Dell'Era
Sara Rho

TITOLO ELABORATO
Flessibilità tagli alloggi e aggregazioni

NOME EDIFICIO
MERAVIGLIA lot 2
via Antonio Meraviglia, 2
23777 Valmadrera (LC) - Italy

CONSULENTE DEL IMPIANTI
P.I. Cesare Dorba

SCALA: 1:100 e 1:200