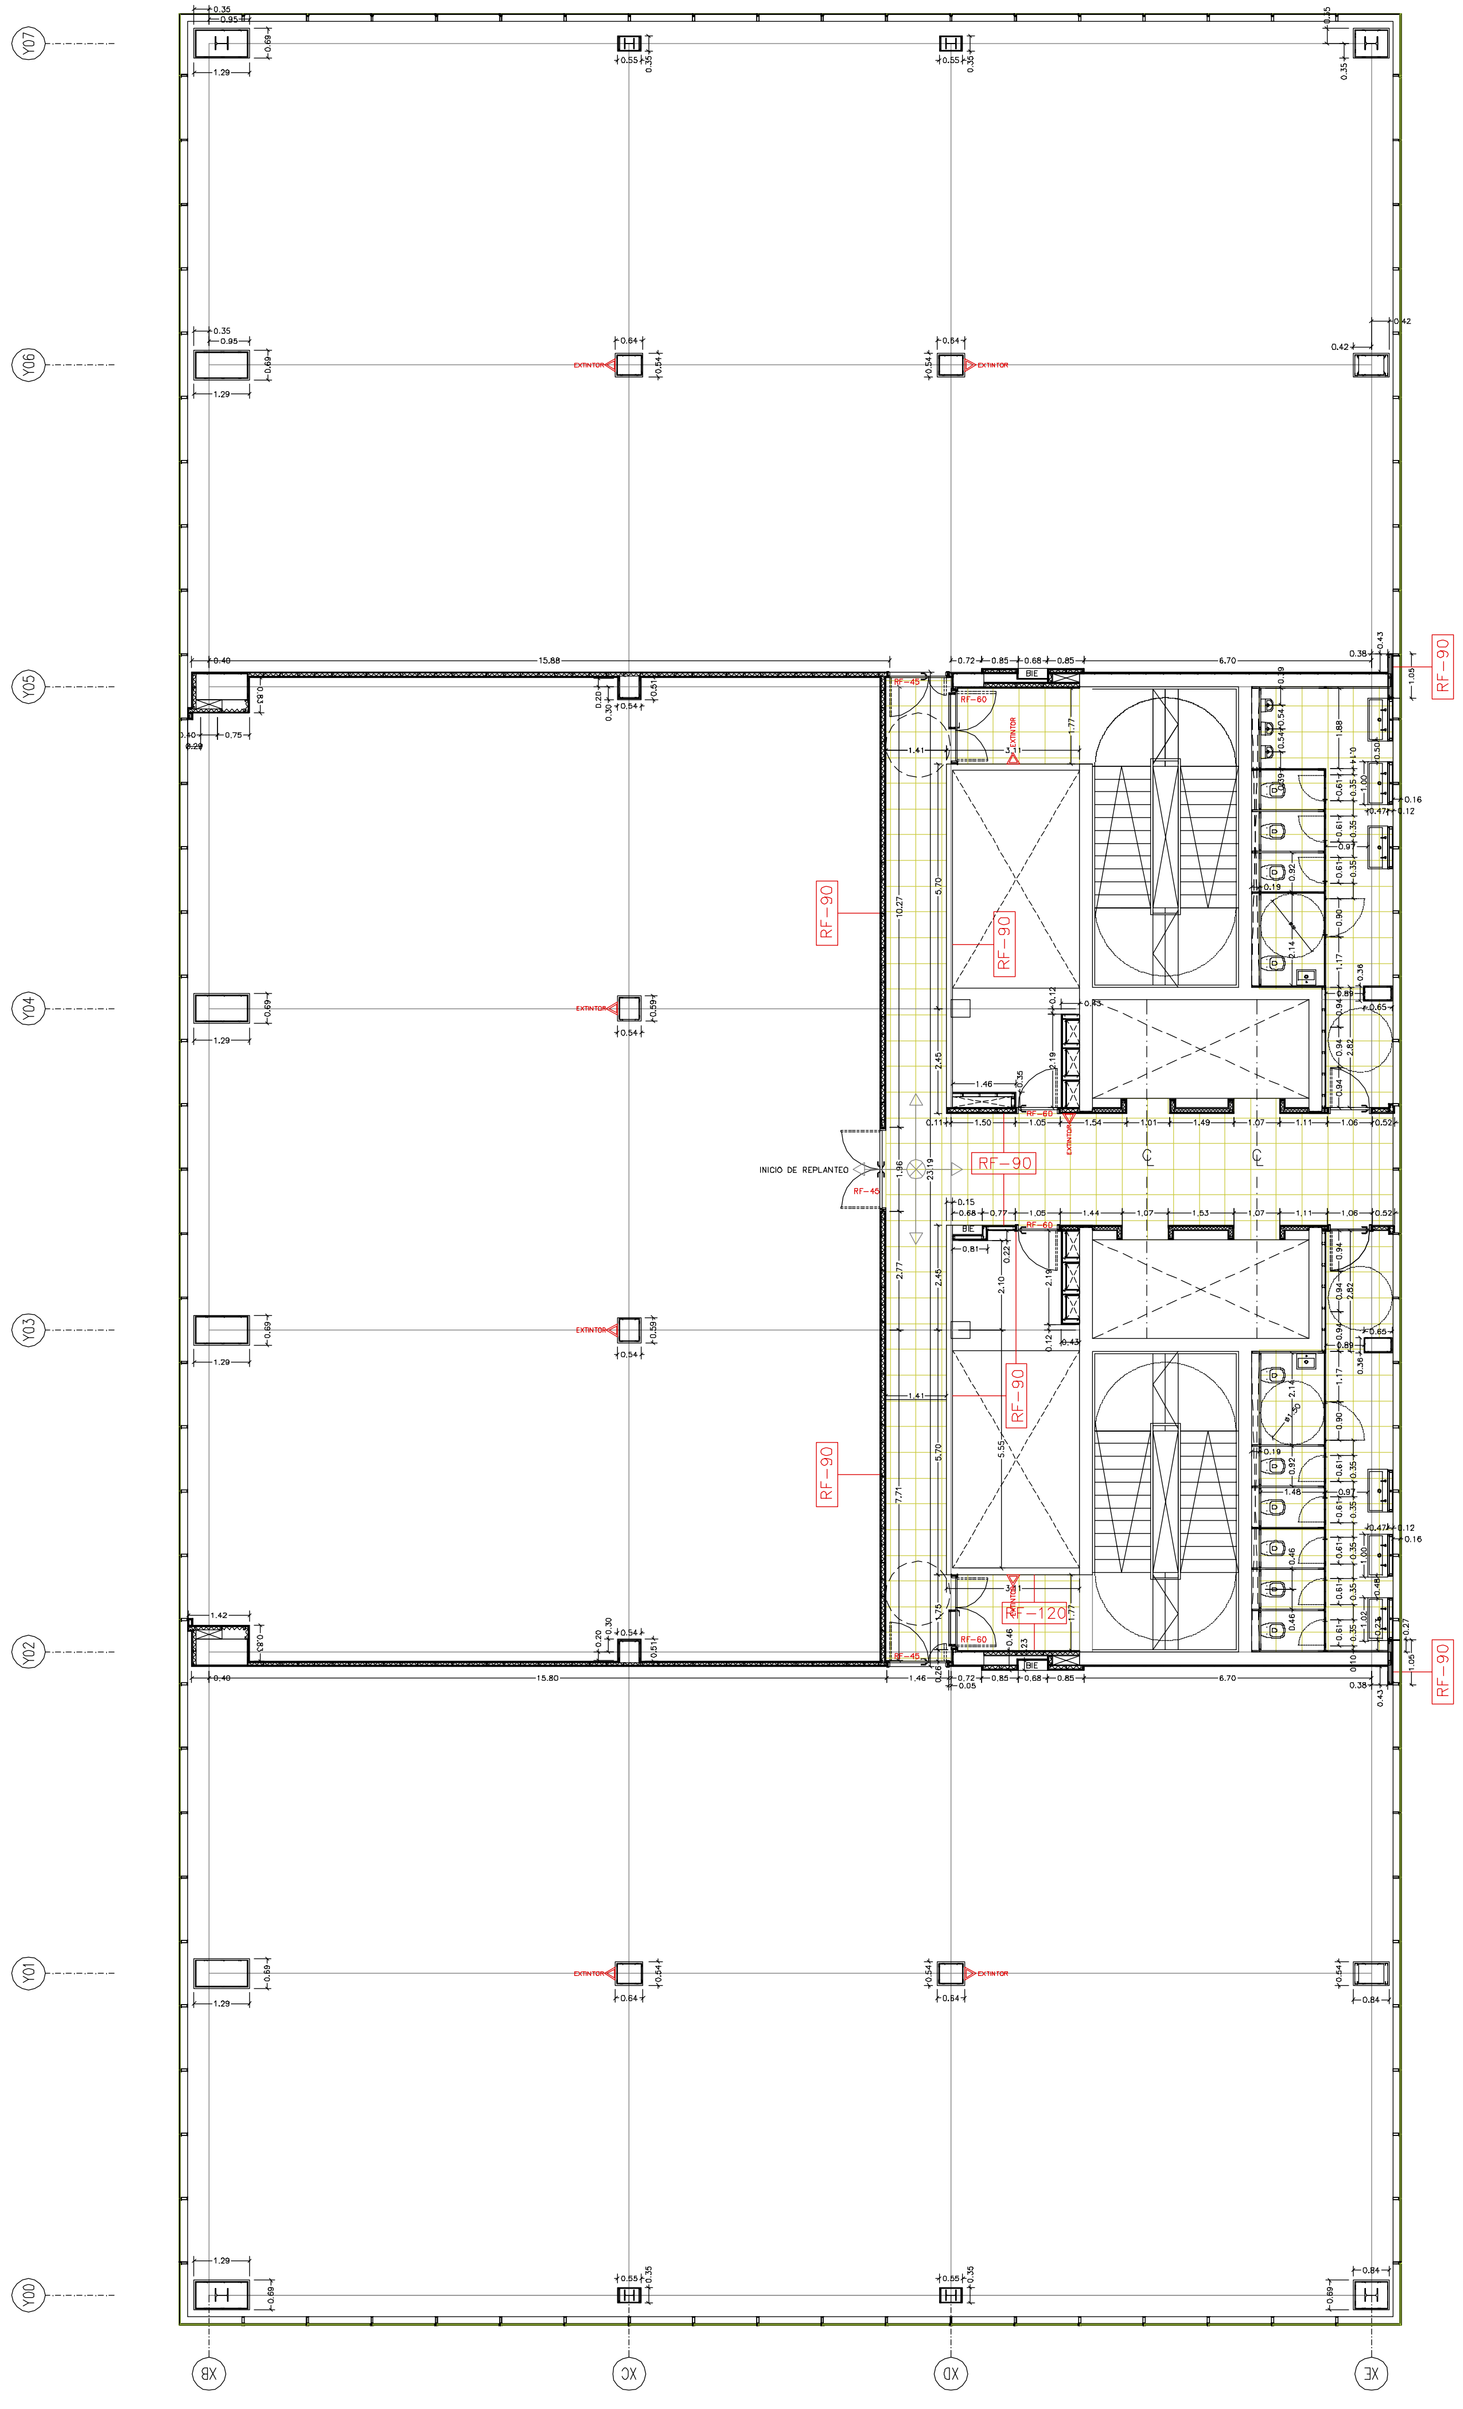

NOTES

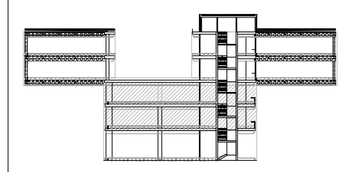

B	25/06/2008	franjas RF	Por
Rev	Date		Por

Legend

Architects

foa architects ltd

58 Belgrave Rd. Londres SW1V 2BP. Reino Unido
Tel: t 44.707.976 5988 Fax: f 44.707.630 9754
E-mail: london@foa.a.net Http: www."-n-a.net

Structure

Brufau, Obiol, Moya & Ass, S.L.
C/ Herzegovina 23. bajos. 08006 Barcelona
Tel. (34)934 144 762 Fax:(34)932 020 412
bomsa@bomsa.com ww.w.bomsa.com

Project

D38
CINCOENRAMA, S.L. /
NUEVA FERIA CENTRO DE NEGOCIOS, S.L.

© foa architects ltd

Title

REPLANTEO TABIQUERIAS PLANTAS 1, 2

Proj N°	Date	Rev N°	Scale
702	19.05.08	B	1/100 A-1 1/200 A-3
Author	By	Number	
f o a	PW	03.D.2.1	

Signed
Alejandro Zaera Polo