




DETTAGLI

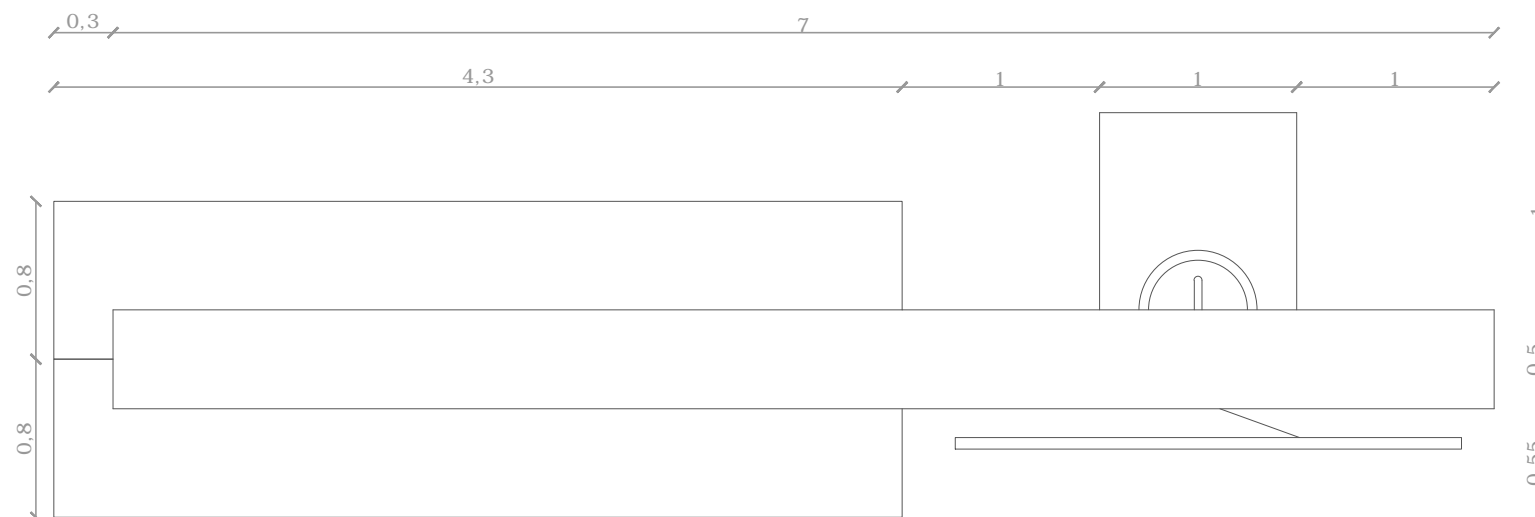

Pianta

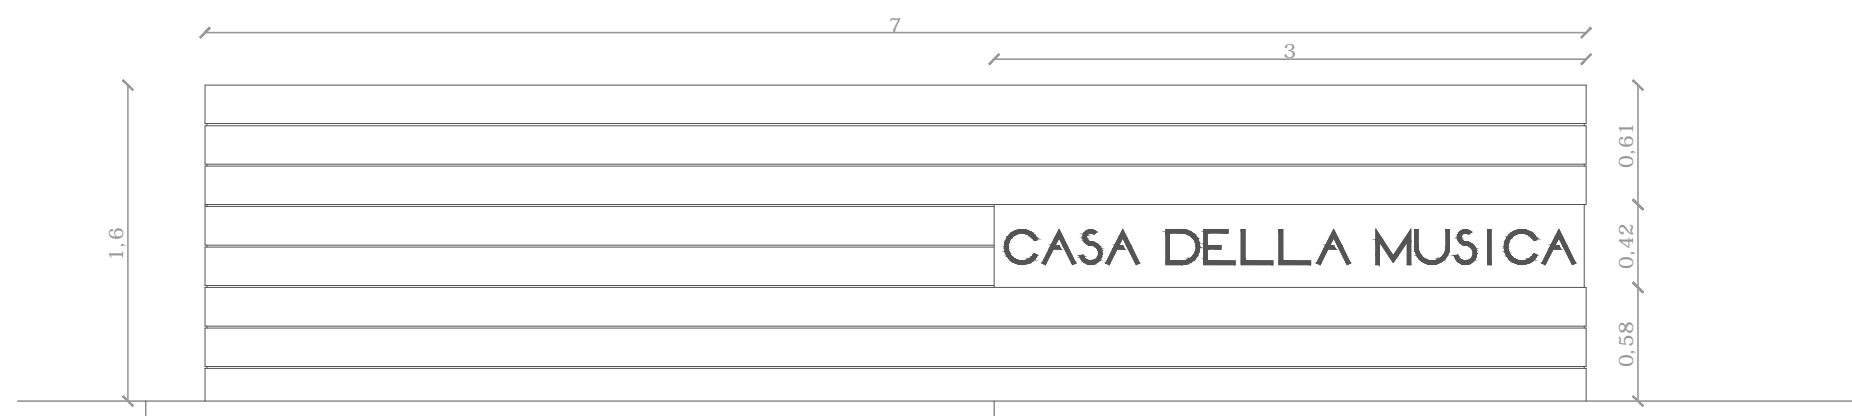

Prospetto

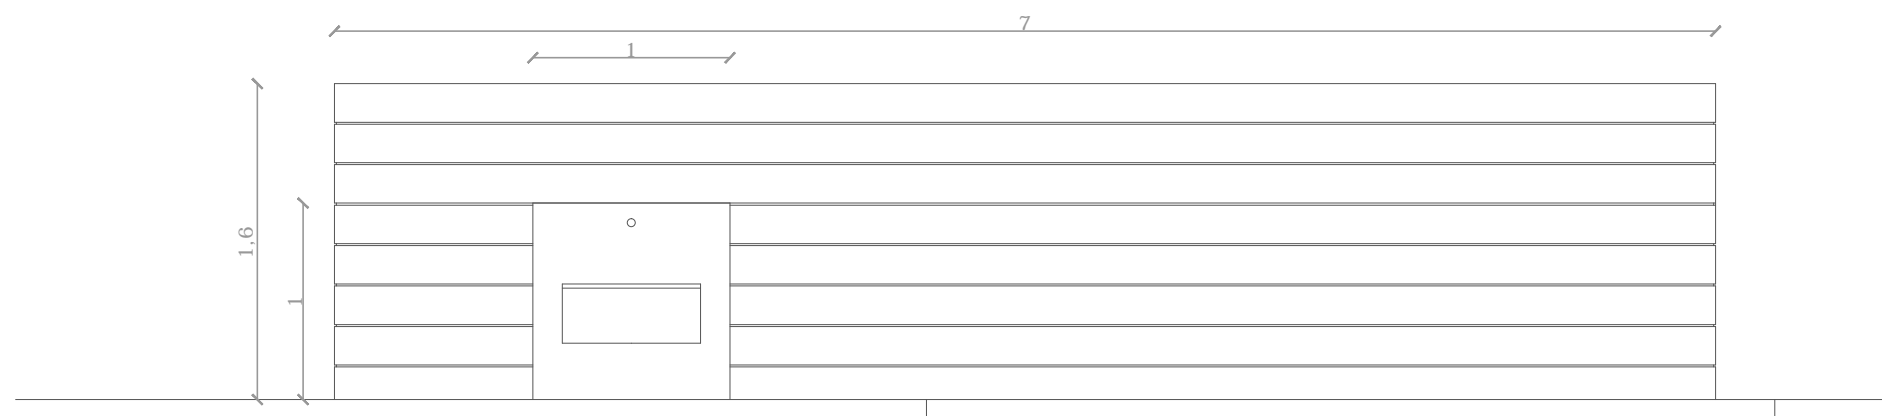

Prospetto