Louvre-Lens

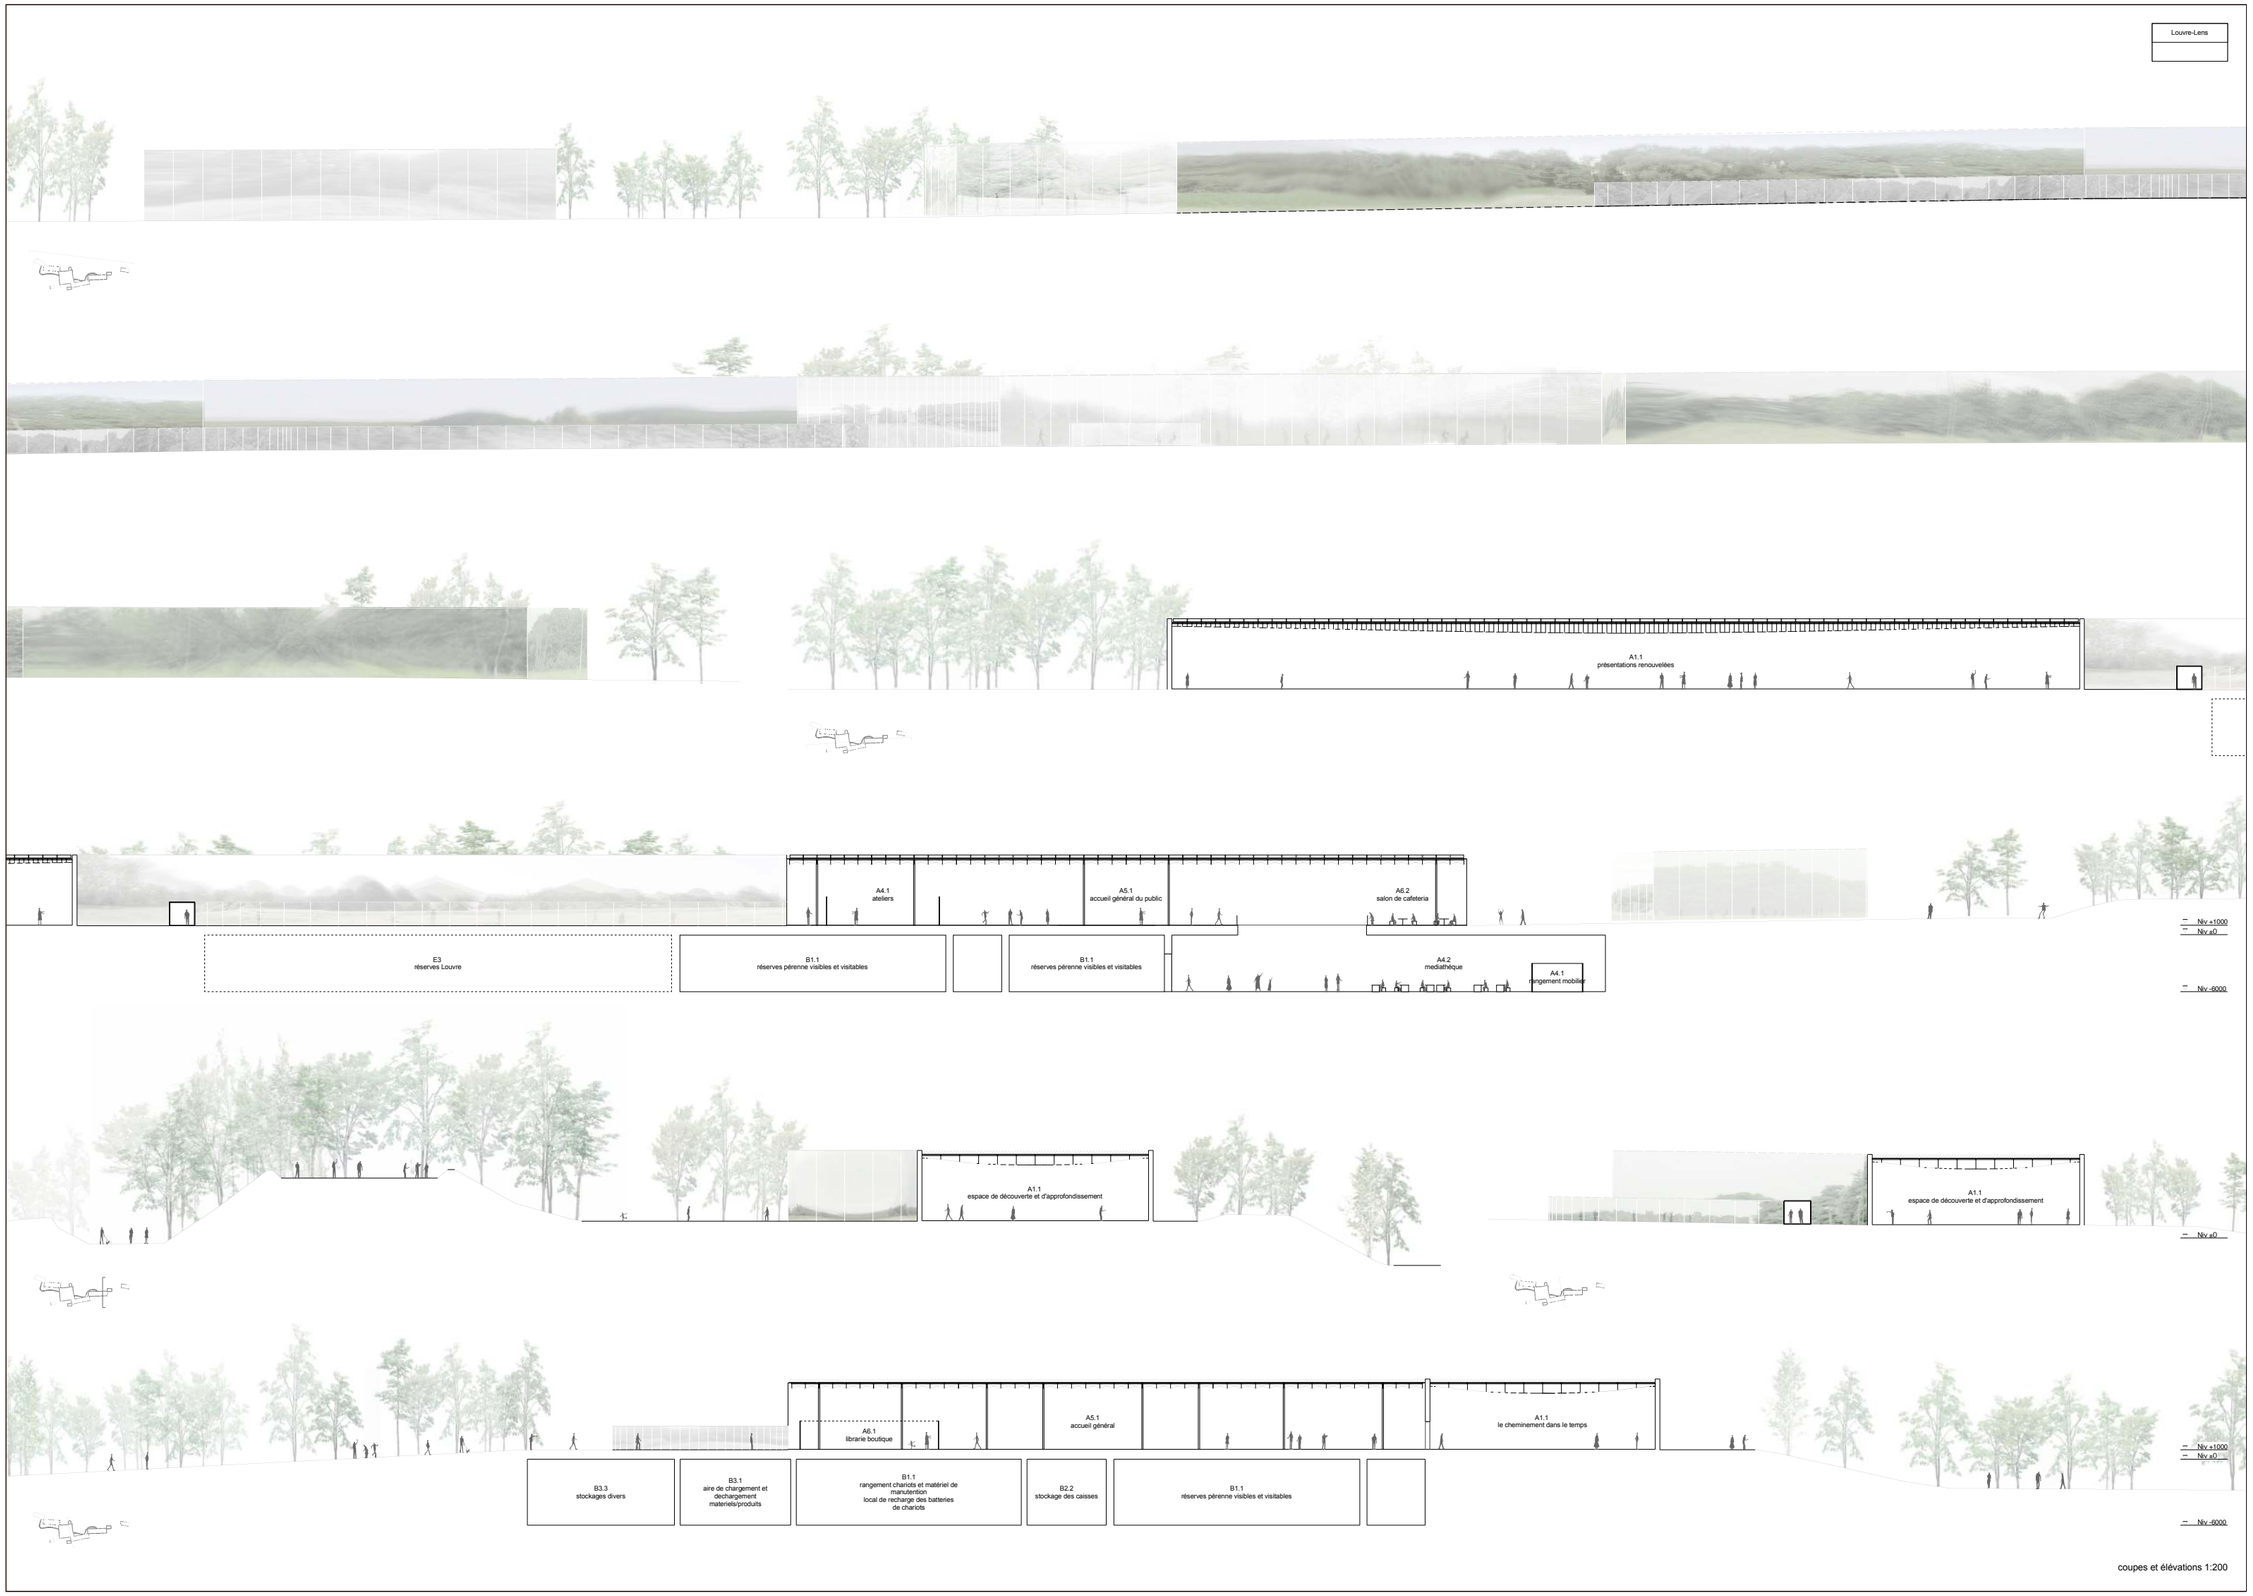

coupes et élévations 1:200