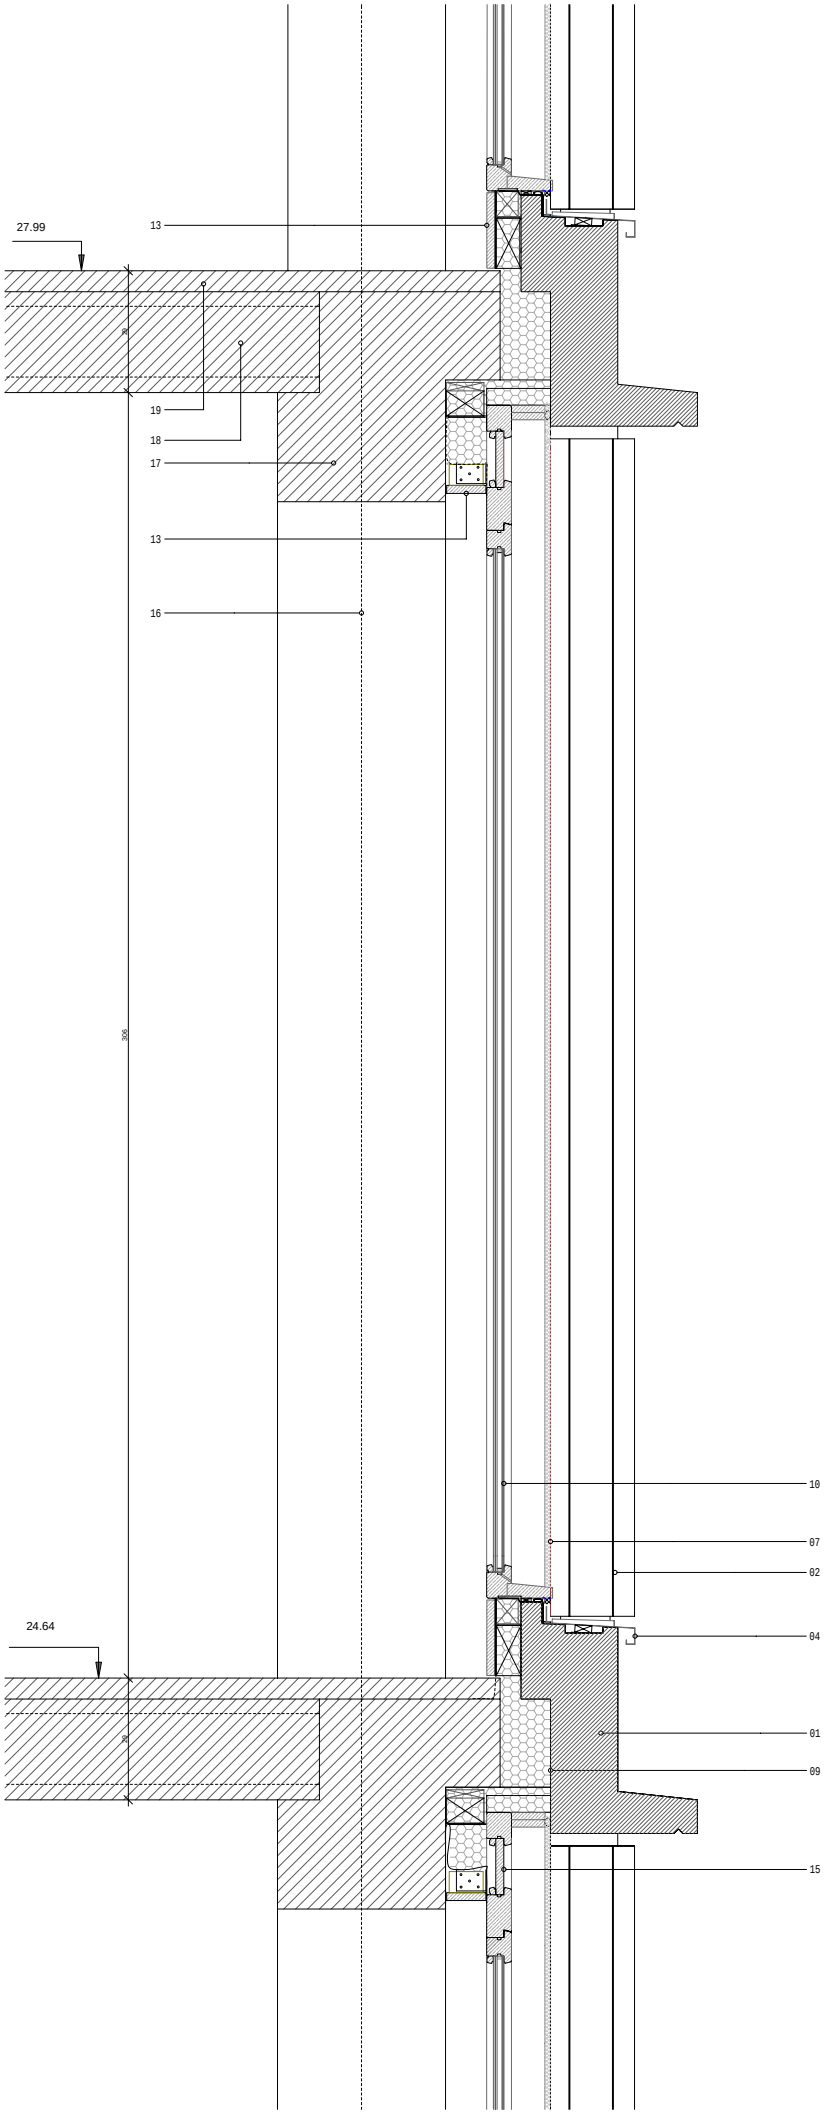

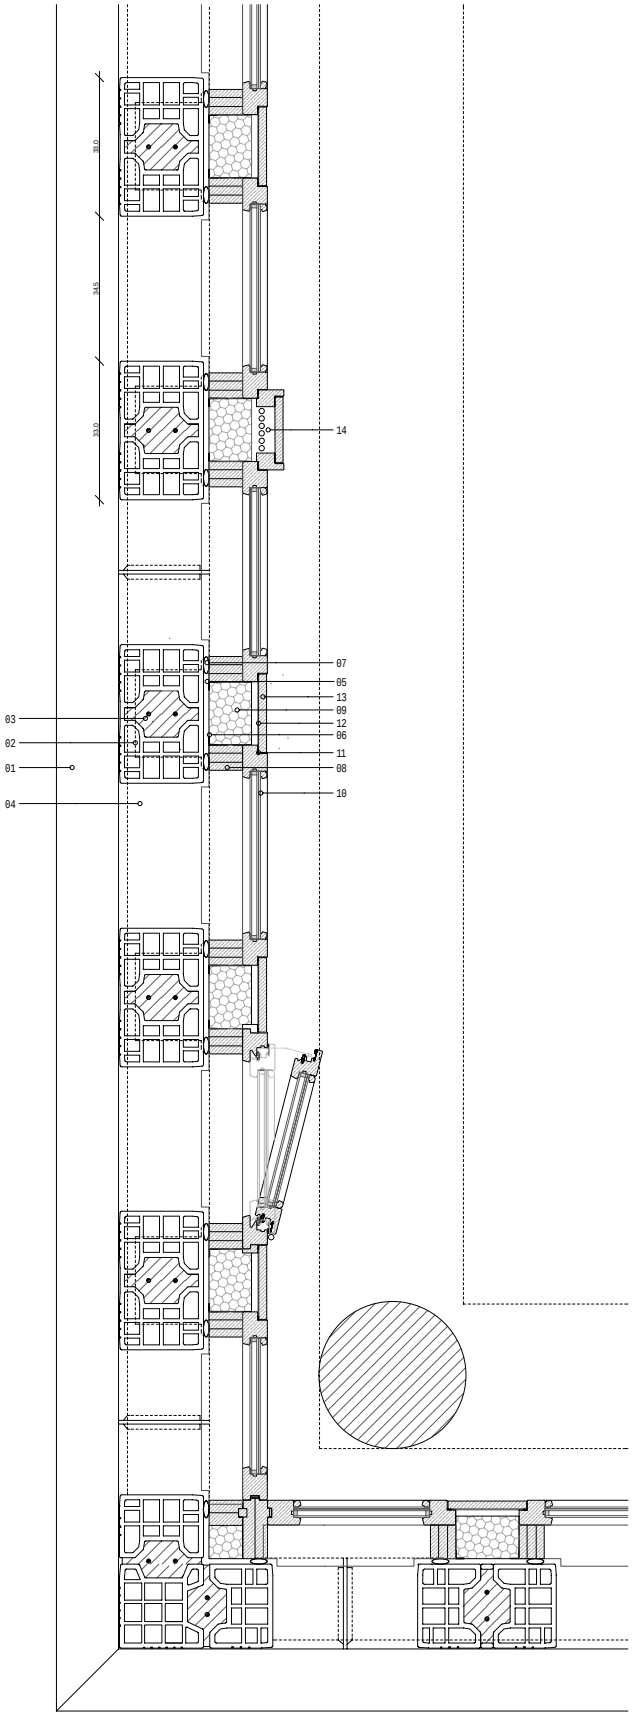

LEGENDE

1 Bandeau BA préfabriqué
2 Element terre cuite Terreal
3 Remplissage BA
4 Bavette filante aluminium
5 Lame d'air
6 Membrane d'étancheité à l'eau
7 Joint souple
8 Tapée bois
9 Isolant Kingspan ép:100 mm
10 Ménuiserie bois
11 Joint acoustique
12 Membrane d'étanchéité a l'air
13 Panneau de finition bois ép.19 mm
14 Vide pour passage câbles électriques
15 Imposte bois dito ménuiserie
16 Poteau BA
17 Poutre de rive BA
18 Dalle alvéolée précontrainte 24 cm.
19 Chappe 5 cm.