




sección 1-1'  
escala 1/25

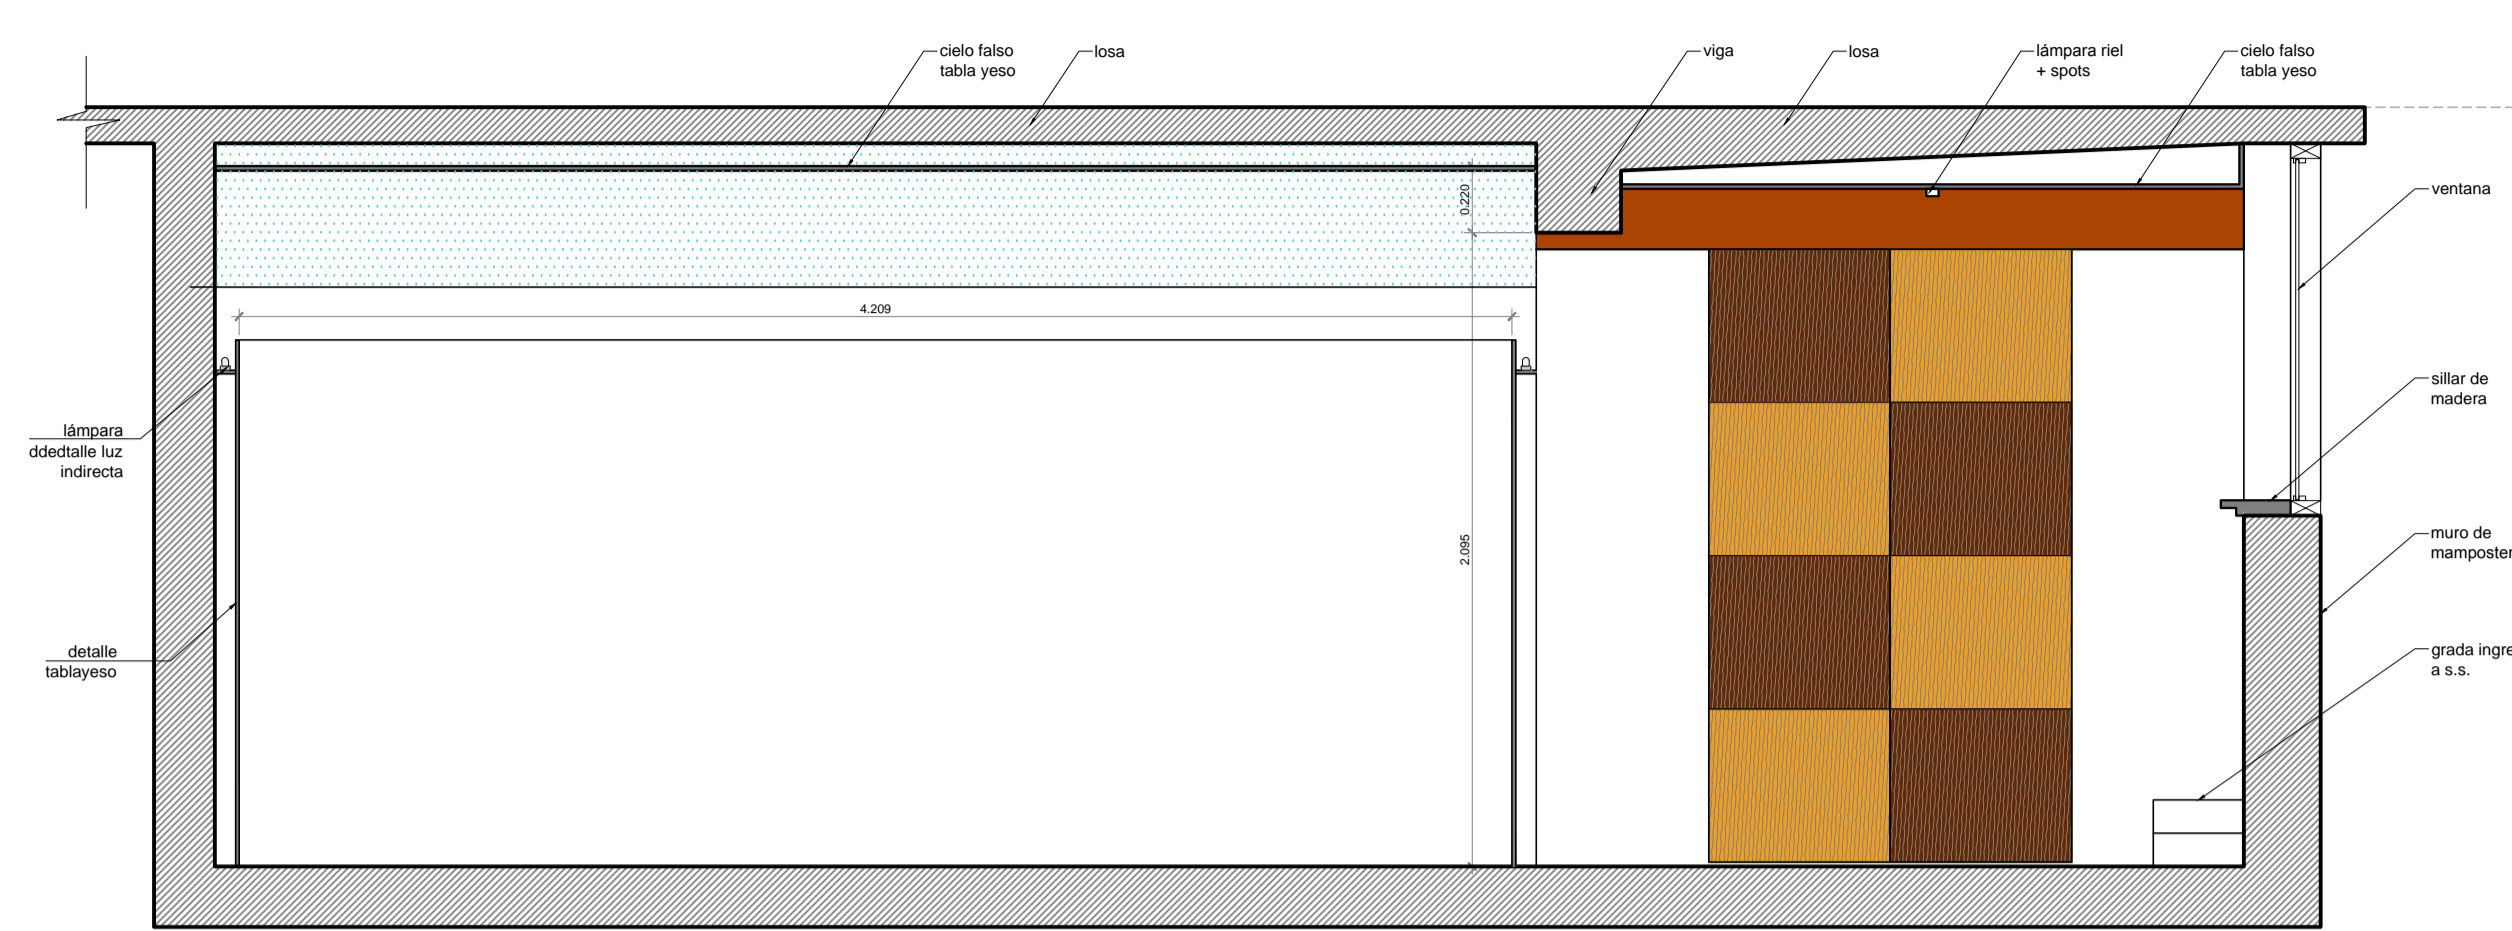

sección 2-2'  
escala 1/25

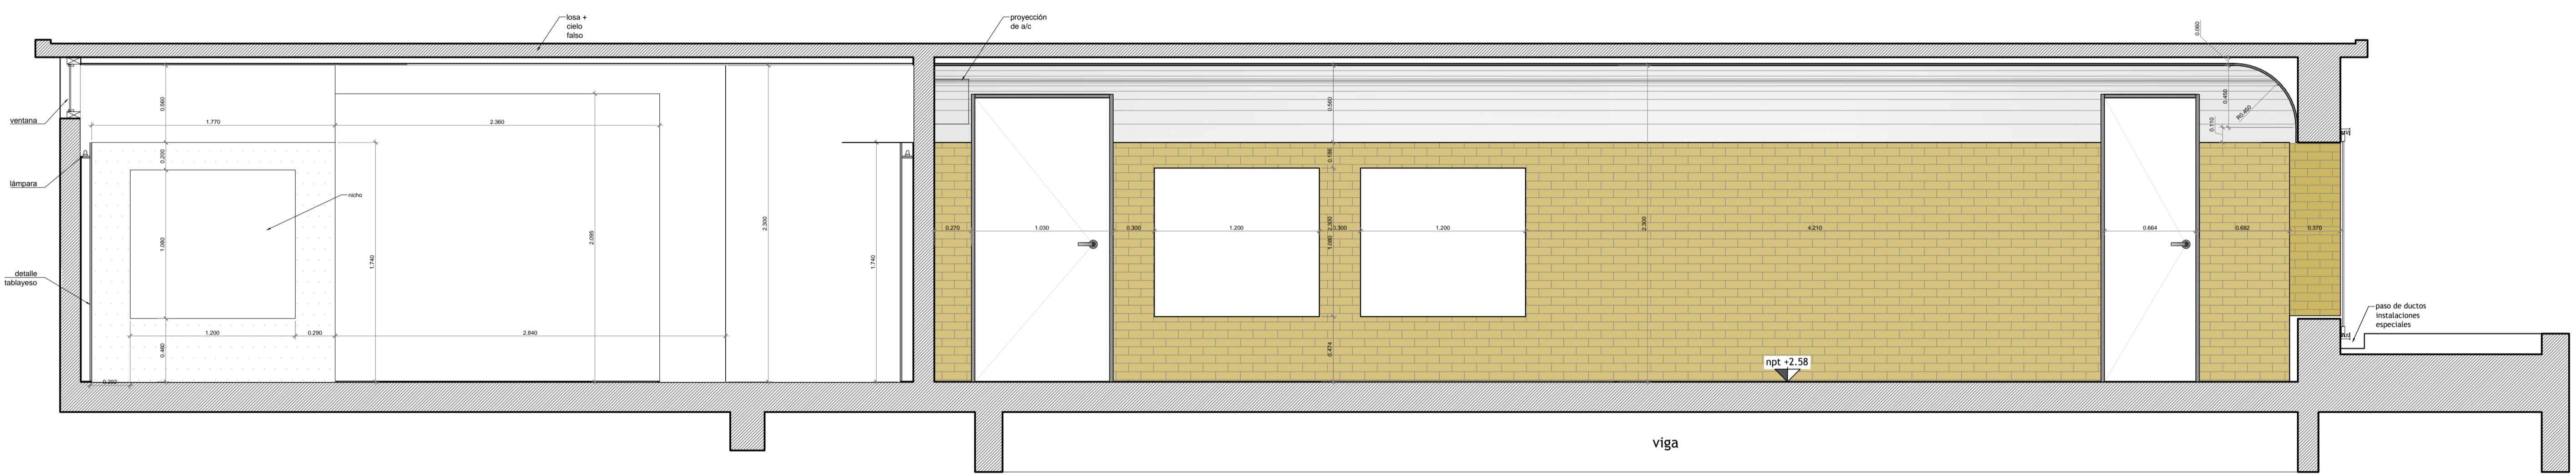

sección 3-3'  
escala 1/25

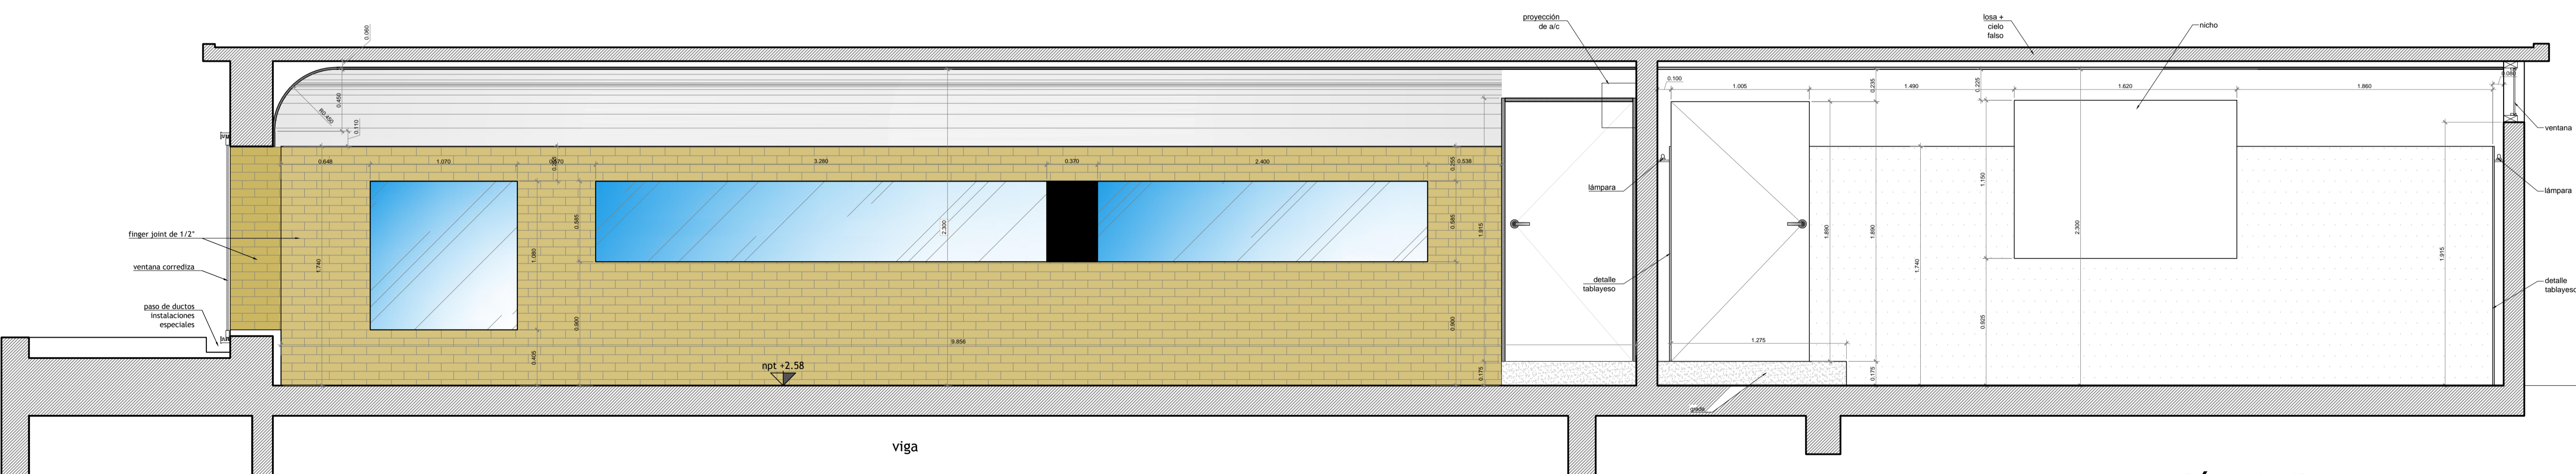

sección 4-4'  
escala 1/25

>diseño<  
**mauricio solis**  
>superviso<  
**roberto melgar**  
>desarrollo<  
**hector perez**

[Vo.Bo. planificador]

[Vo.Bo. propietario]

10 avenida 5-49 Z. 14

tienda

Vinoteca zona 14

[proyecto]

[foto] de

arquitectura

[contenido]

secciones segundo nivel

>fecha<  
septiembre 2013

[escala]  
indicada