

艾洛·设计

AURORA
SPACE DESIGN

备注: Notes

1. 本设计图纸版权归本公司所有, 未经本公司书面同意, 不得复印。
2. 本图应与说明、工地状况、建筑结构图及相关资料协调使用, 发现任何差异并请立即通知设计。
3. 切勿参照图纸, 应以图中所注尺寸为准, 最终尺寸需在现场校对为准。
4. 除特别注明外, 图中所有尺寸均为毫米单位。
5. 未备注者均指, 图纸无效。

项目名称:
Project

IDO • COFFEE
KUNMING, CHINA

版本: 第二版

修改记录 Rev. No.	描述 Brief Description	日期 Date
△	调整座位、用电设备	03-30
△	入口增加窗帘盒	03-30
△	柜子修改	03-30
△	门、窗型修改	03-30
△	电视修改65寸	03-30

图名:
Drawing Title

平面布置图

审核:
Approved By

校对:
Checked By

设计:
Designed By

制图:
Drawn By

比例:
Scale 1:1


设计阶段:
Issued For 施工图

首次出图日期:
First Print Date 2023.03

工程编号:
Project No.

图号:
Drawing No. P-03

序号:
Number: -

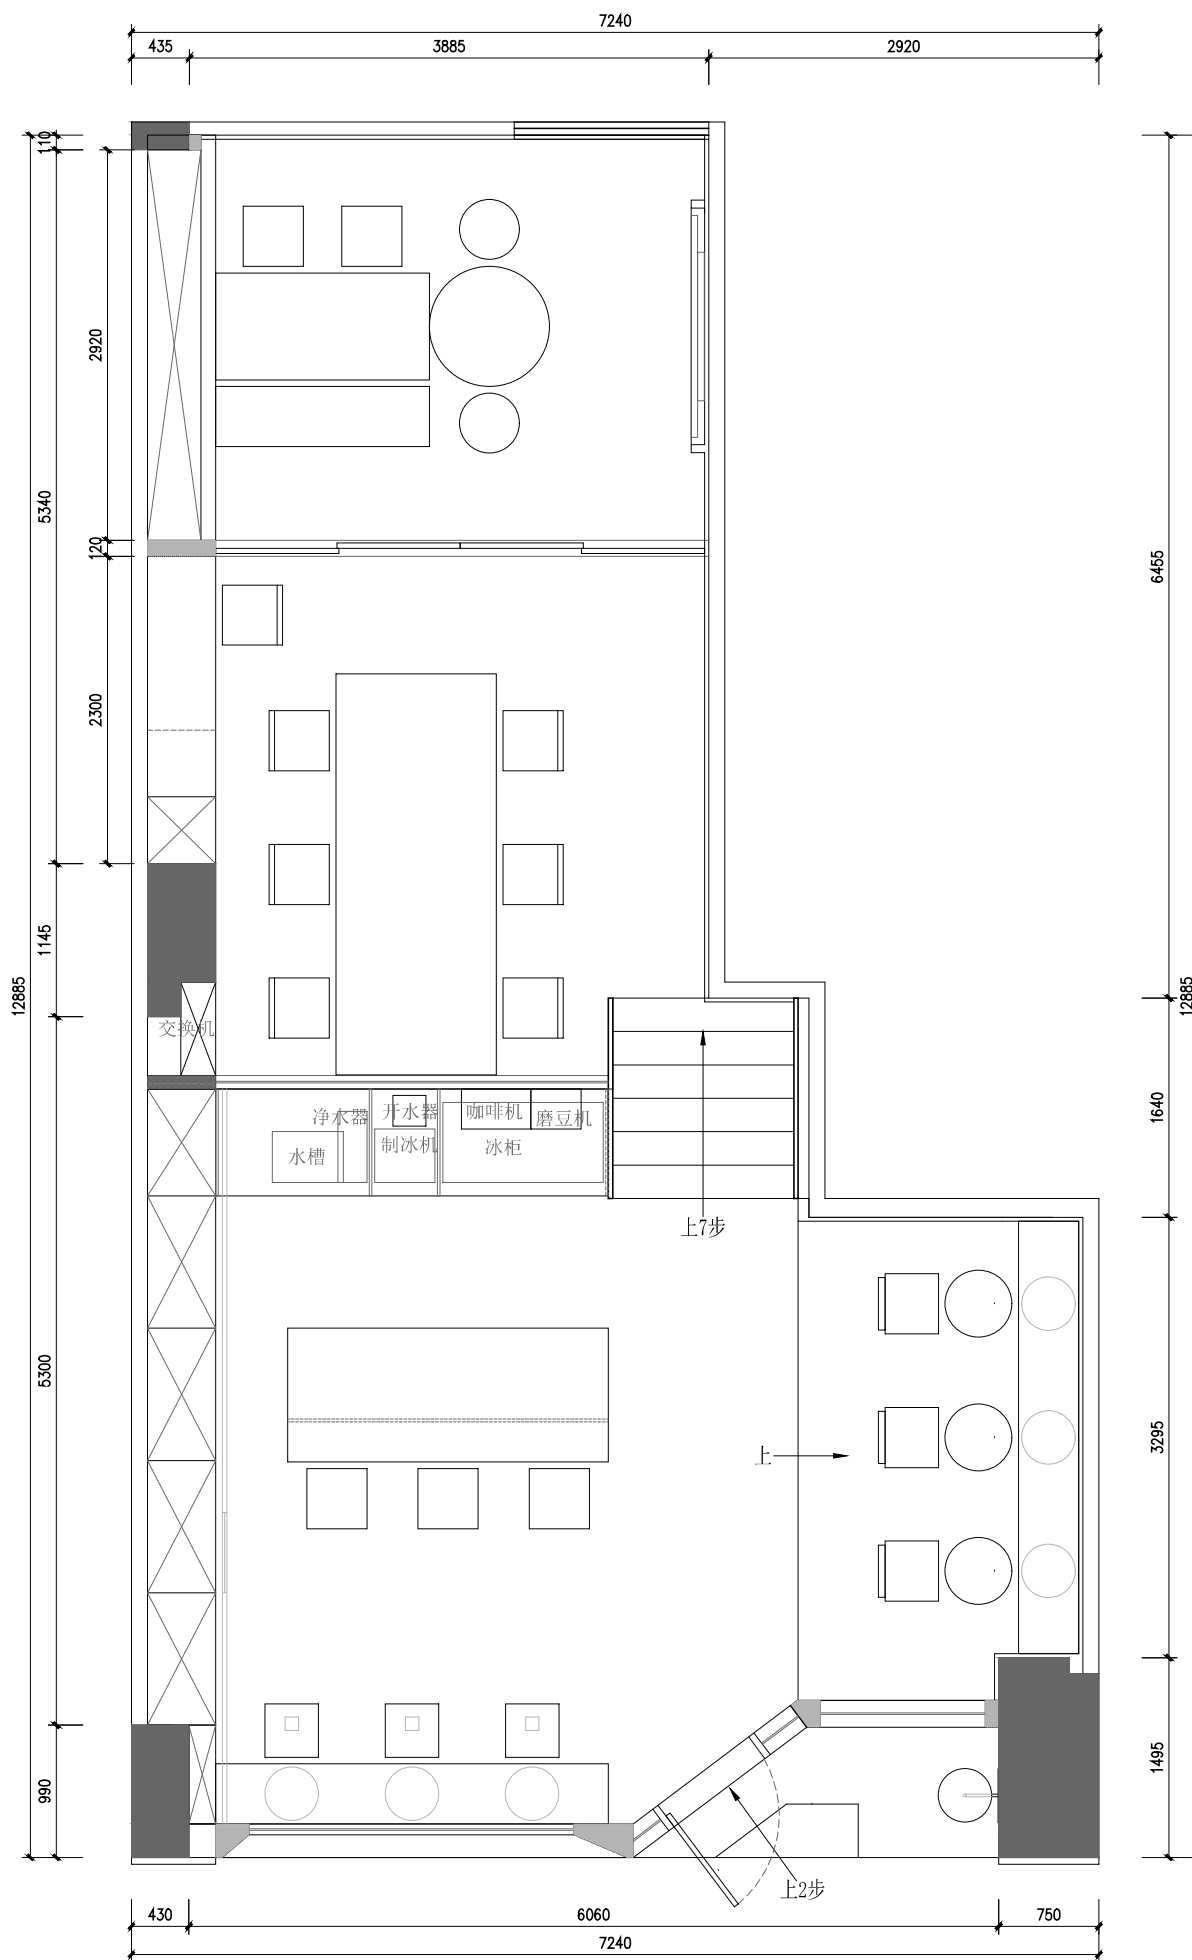

FIXTURE FURNISHING PLAN
平面布置图 SCALE 1:40