


TAV. 0 - N°1 PAVIMENTO SCENOGRAFATO TIPO MACCHIA DI PETROLIO

pavimento scenografato come da references fornite, con finiture lucide e cangianti tipo petrolio;
 supporto: tavoloni di legno e **specchio**.

NB: n°tavoloni da verificare con pianta definitiva.


NB: finitura da campionare; scala della macchia/colatura come da bozzetto.

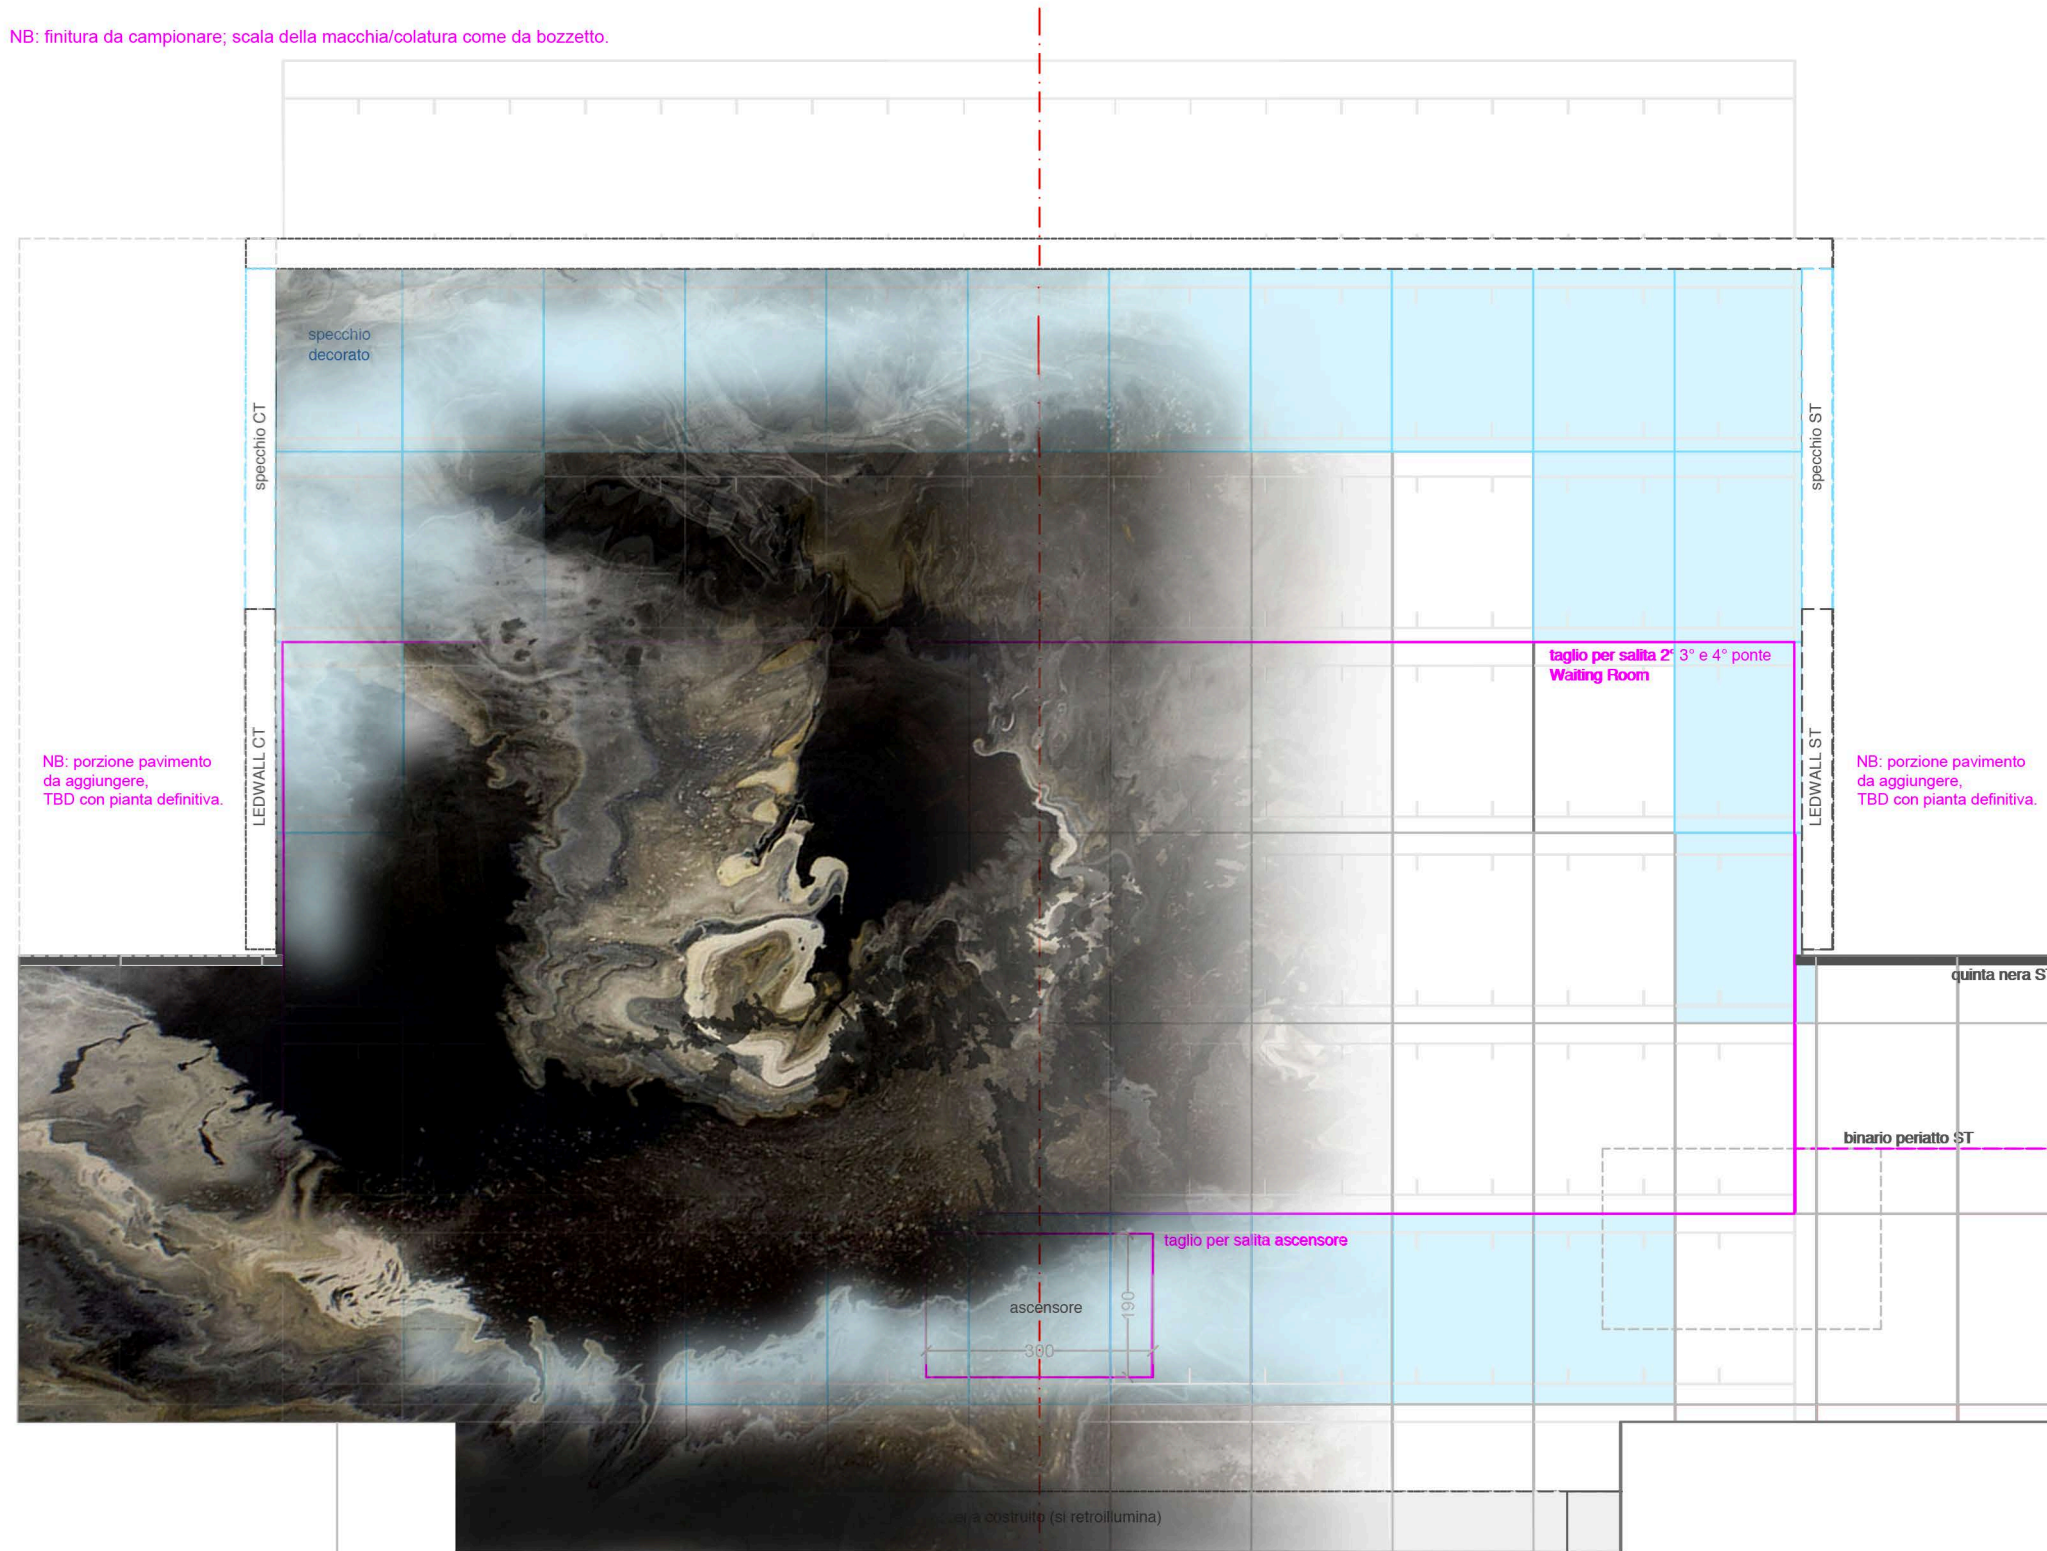

reference macchia di petrolio



colori

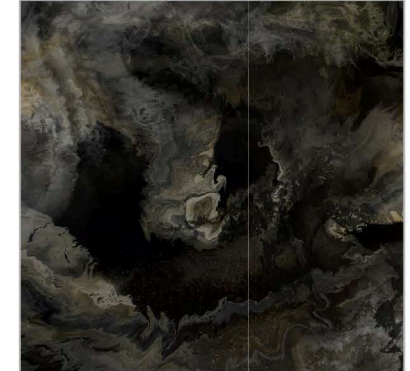

NB: movimento periatto: verificare fattibilità su lastra di specchio scenografato altrimenti sostituire le prime due lastre con tavolone di legno scenografato.

facciamo partire il pavimento dal boccascena costruito? o dal tagliafuoco?



MACBETH
 Teatro alla Scala, Milano

TAV.0- n°1 pavimento scenografato | SCALA 1:100

11 luglio 2021

GIÒFORMA