PRIMA

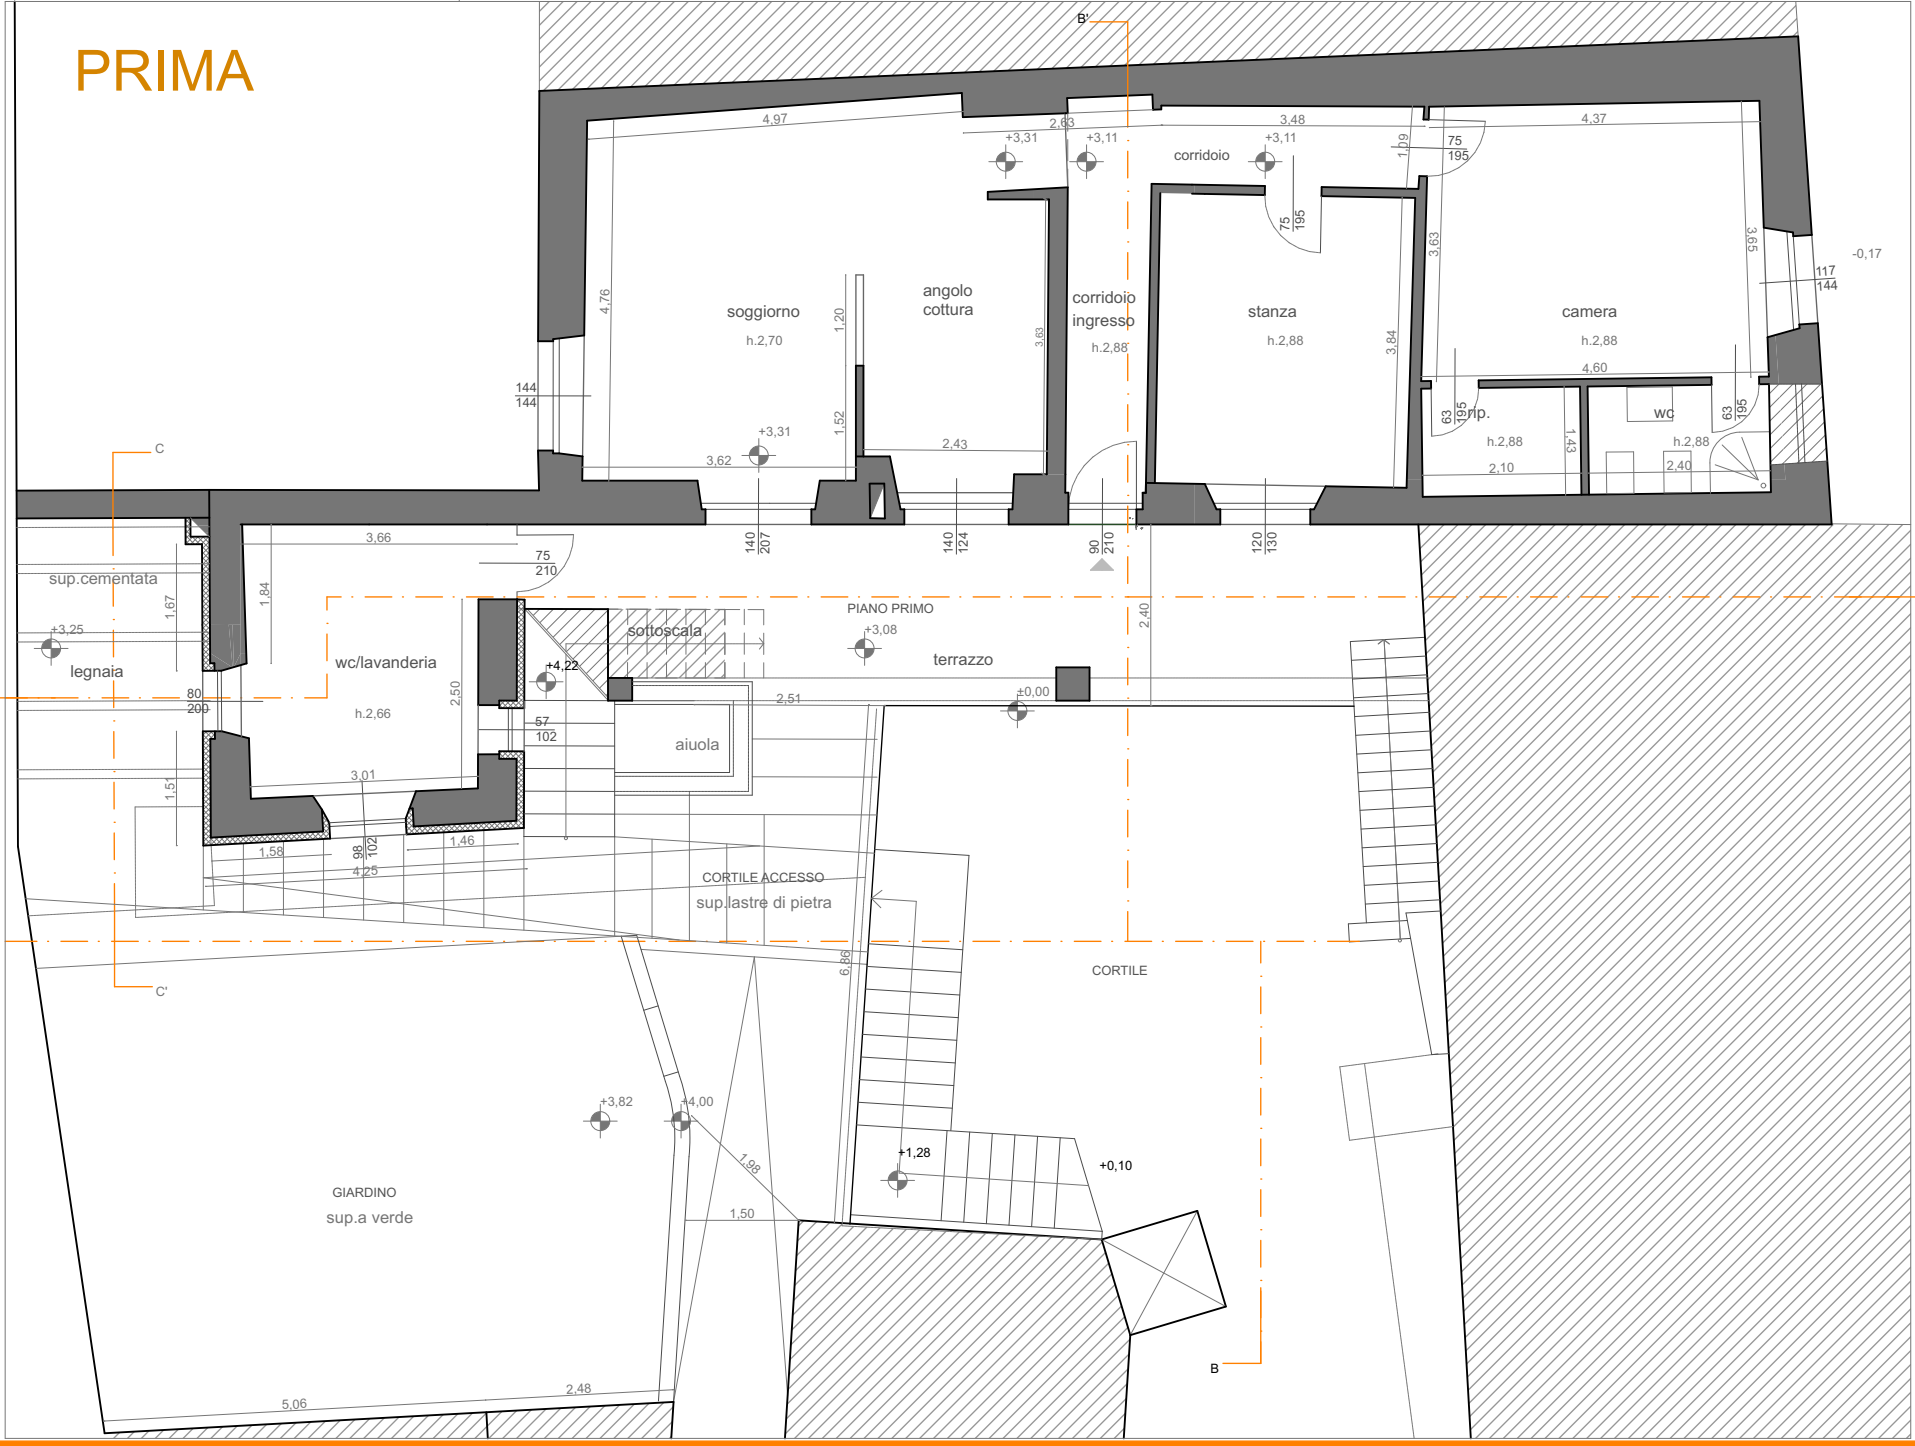
B'
soggiorno
h.2,70
angolo cottura
corridoio ingresso
h.2,88
corridoio
stanza
h.2,88
camera
h.2,88
rip.
h.2,88
wc
h.2,88
4,97
2,03
3,48
4,37
4,76
1,20
3,63
1,52
2,43
3,62
4,60
2,10
2,40
3,66
3,84
3,65
-0,17
+3,31
+3,11
+3,11
+3,31
C
C'
sup.cementata
+3,25
legnaia
wc/lavanderia
h.2,66
sottoscala
+4,22
PIANO PRIMO
+3,08
terrazzo
+0,00
aiuola
2,51
2,40
2,50
1,84
1,67
3,01
1,51
1,58
1,46
4,25
CORTILE ACCESSO
sup.lastre di pietra
CORTILE
6,88
+3,82
+4,00
+1,28
+0,10
GIARDINO
sup.a verde
1,98
1,50
2,48
5,06
B
PIANTA 1:100