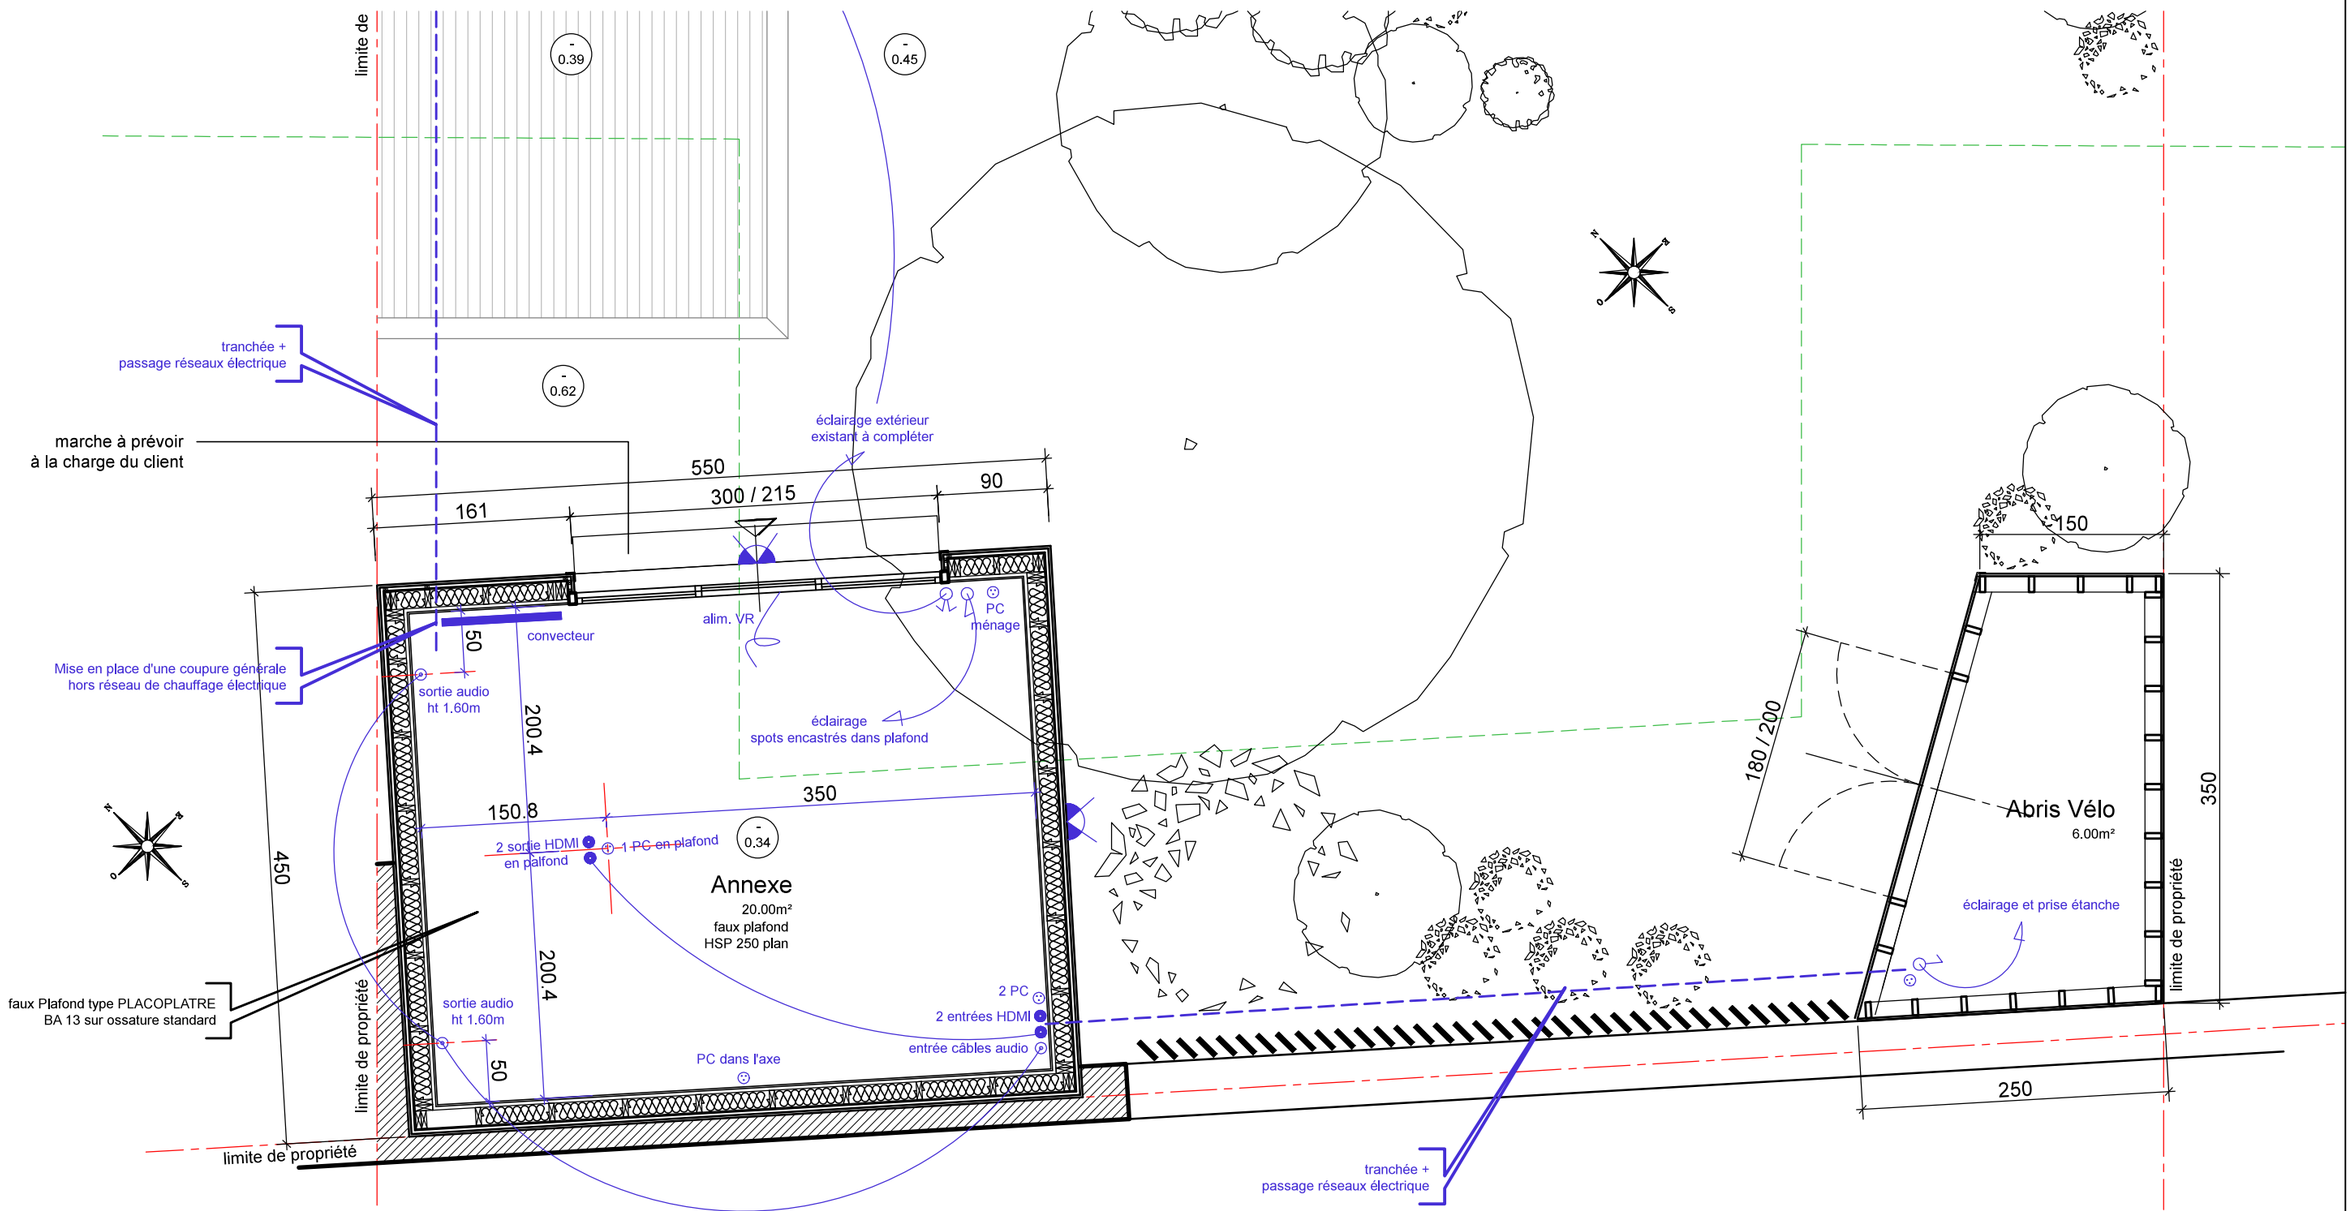

ANNEXE - ABRIS DE JARDIN
ETAT PROJETE
Implantation

échelle : 1/50