


reception

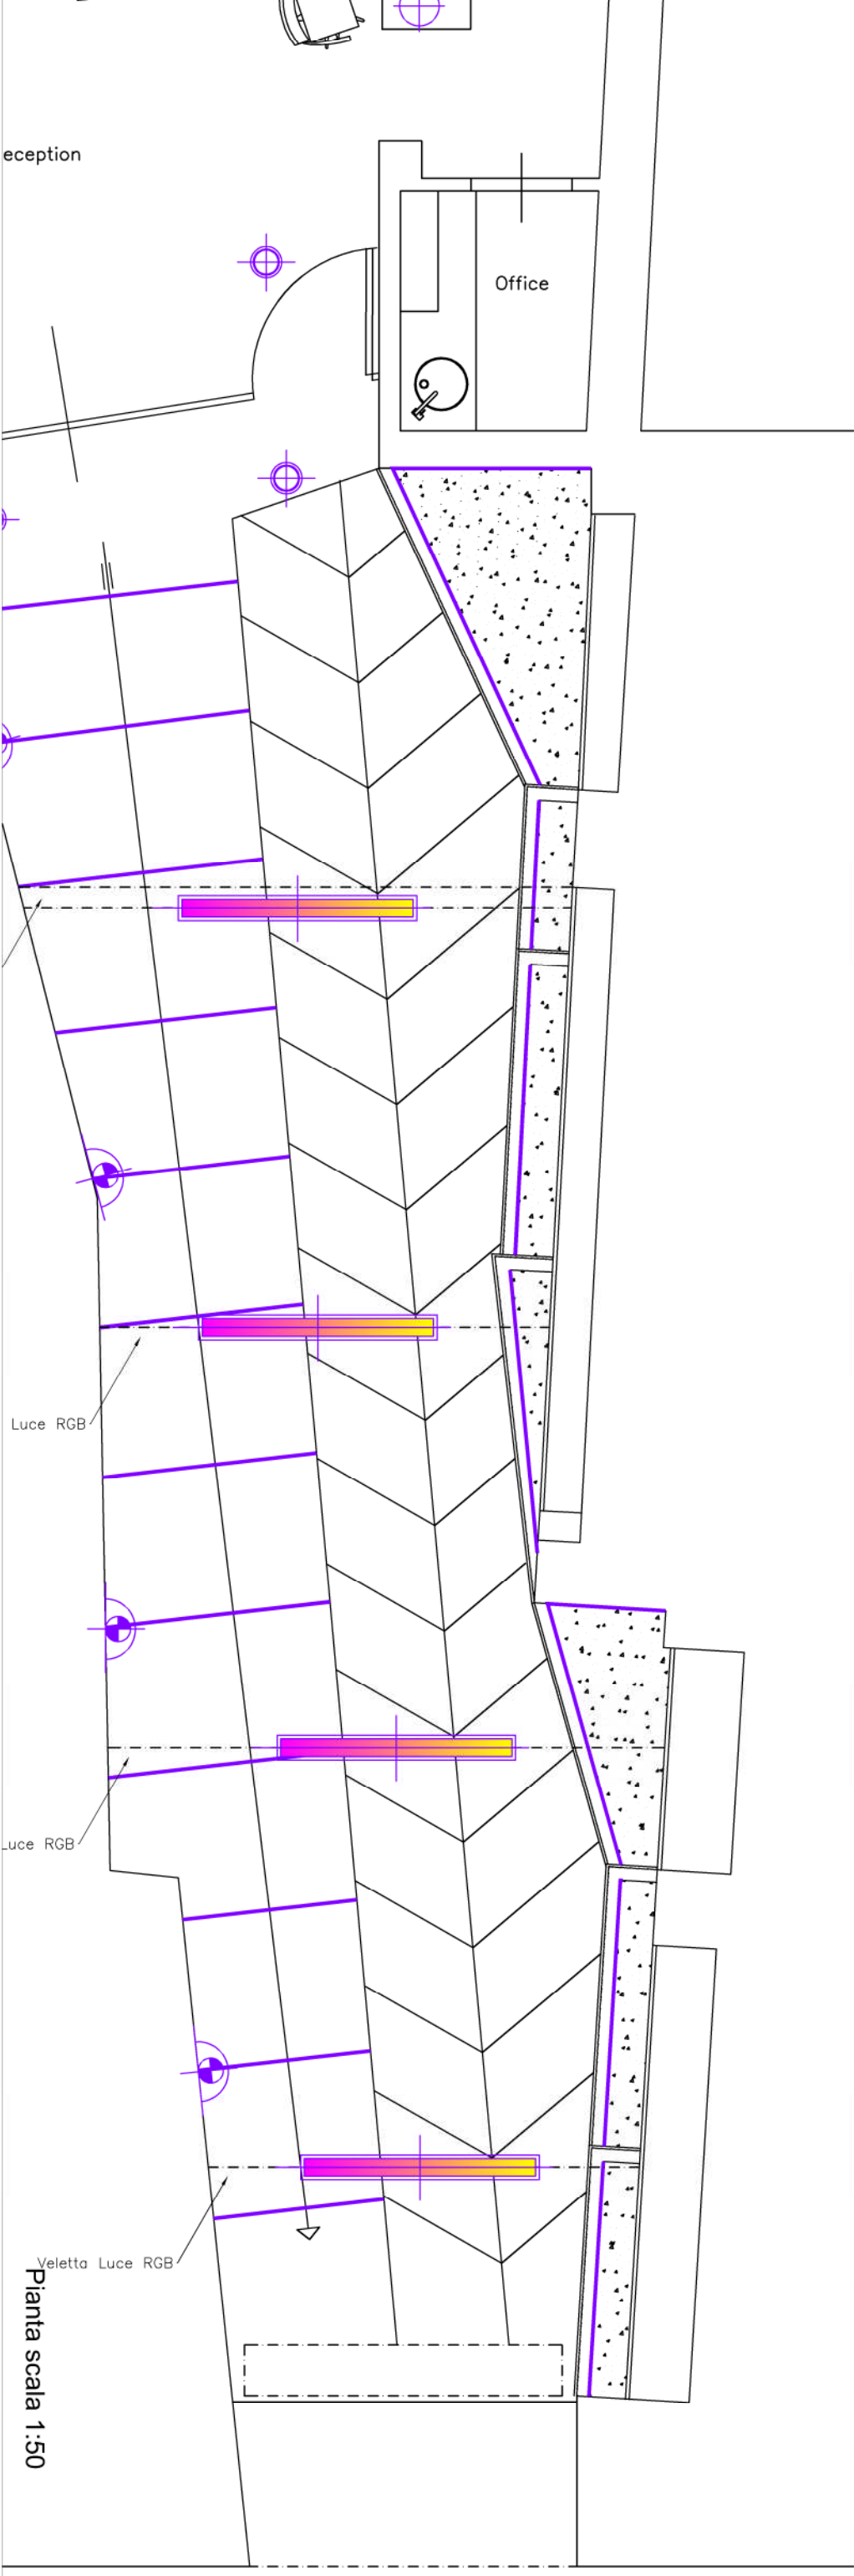

Pianta scala 1:50

Sezione scala 1:50

