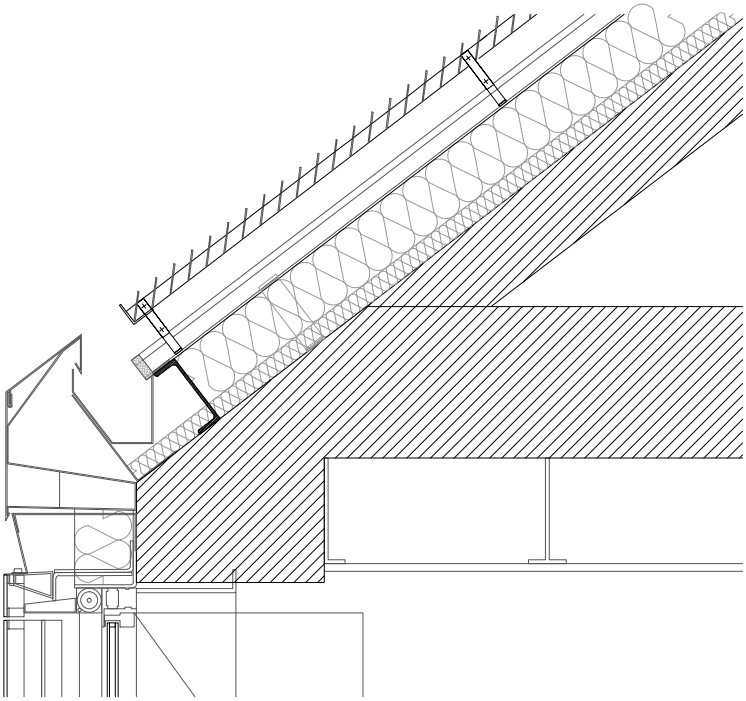

COM-PBD-DETAILS (RIVE HAUTE OUEST BÂTIMENT VIGIE)

12/11/2015 10:44:21

ECHELLE 1:20

PHASE PRO

A/NM/A
Agence
Nicolas Michelin
& Associés