


DOORSNEDE AA


- secretariaat / personeelsruimte / mediatheek
- klaslokalen lager school
- klaslokalen lager school
- klaslokalen kleuters
- inkom & polyvalente ruimte
- eetzaal

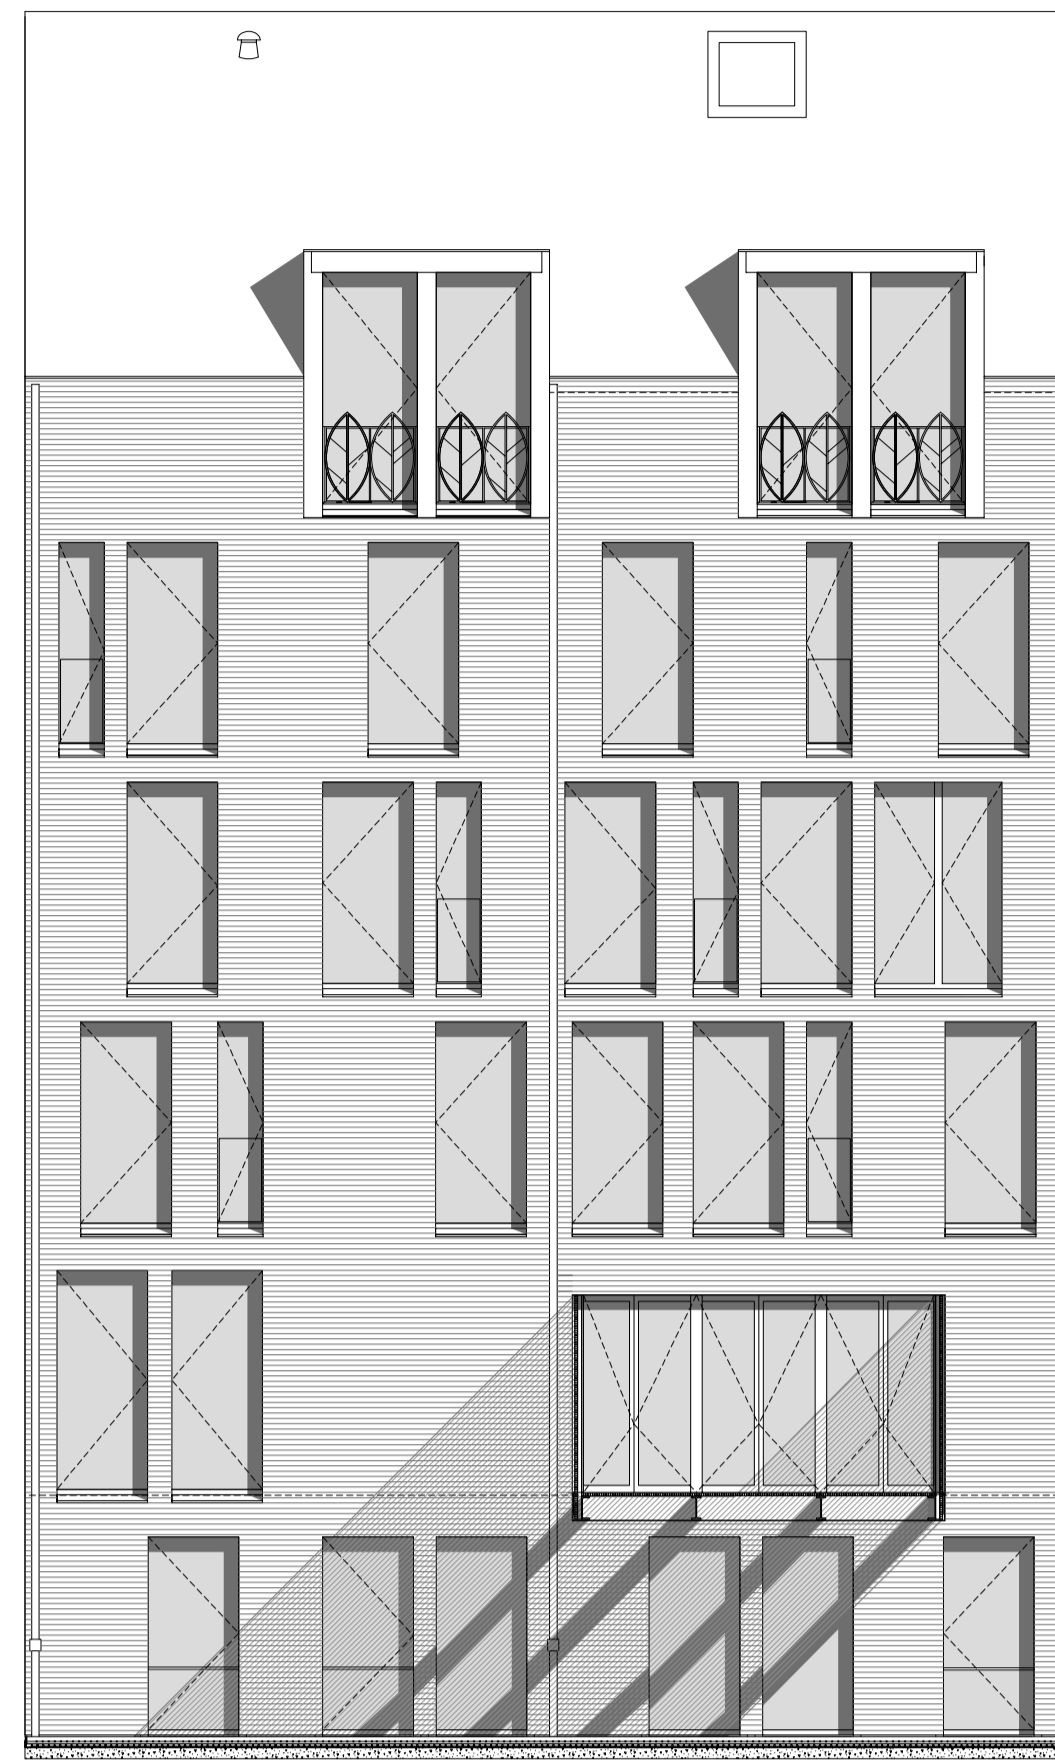

ACHTERGEVEL




VOORGEVEL

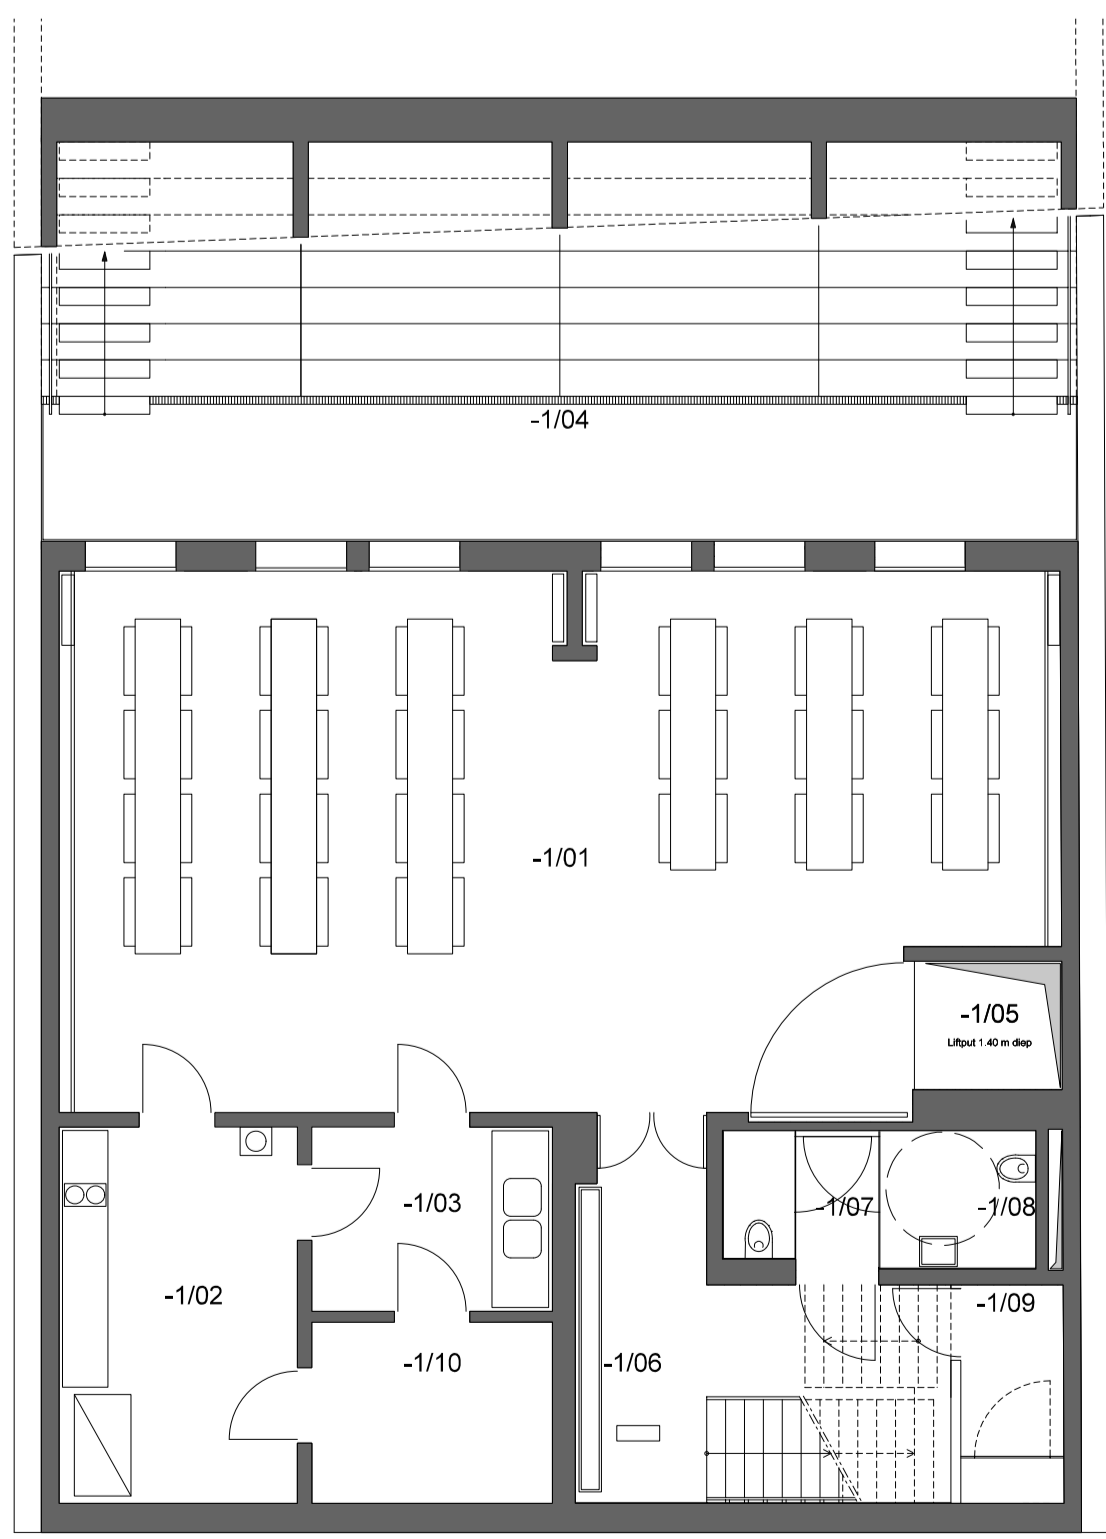


NIV. -1

- 1/01 eetzaal
- 1/02 keuken
- 1/03 vaatwasruimte
- 1/04 amfitheater (buitenruimte)
- 1/05 lift
- 1/06 trap
- 1/07 toilet
- 1/08 toilet mindervaliden
- 1/09 meterlokaal
- 1/10 berging

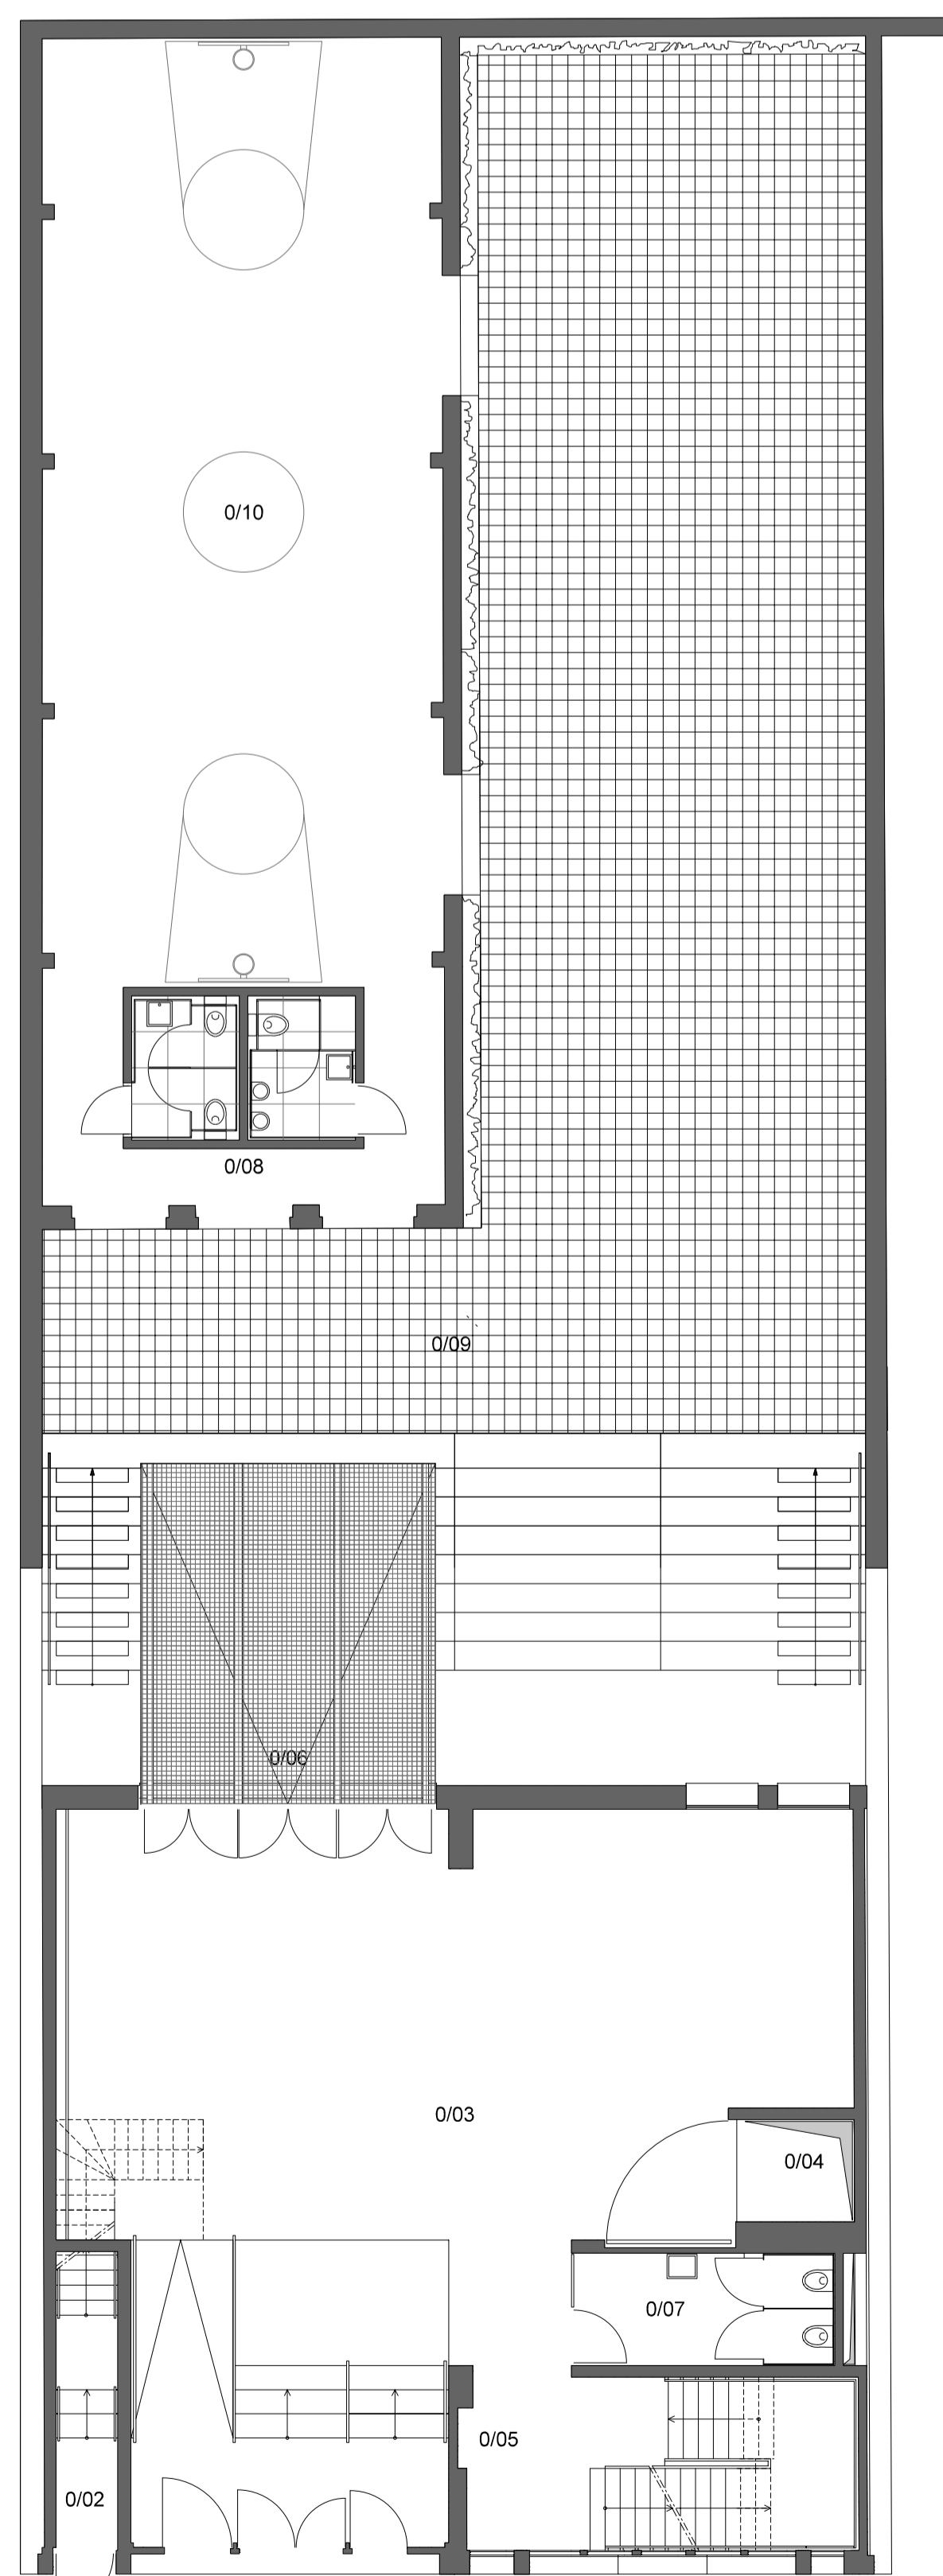

NIV. 0

- 0/01 inkom
- 0/02 nooduitgang
- 0/03 polyvalente zaal
- 0/04 lift
- 0/05 trap
- 0/06 loopvlak (hellend)
- 0/07 toiletten
- 0/08 buitentoiletten
- 0/09 speelplaats
- 0/10 overdekte speelplaats

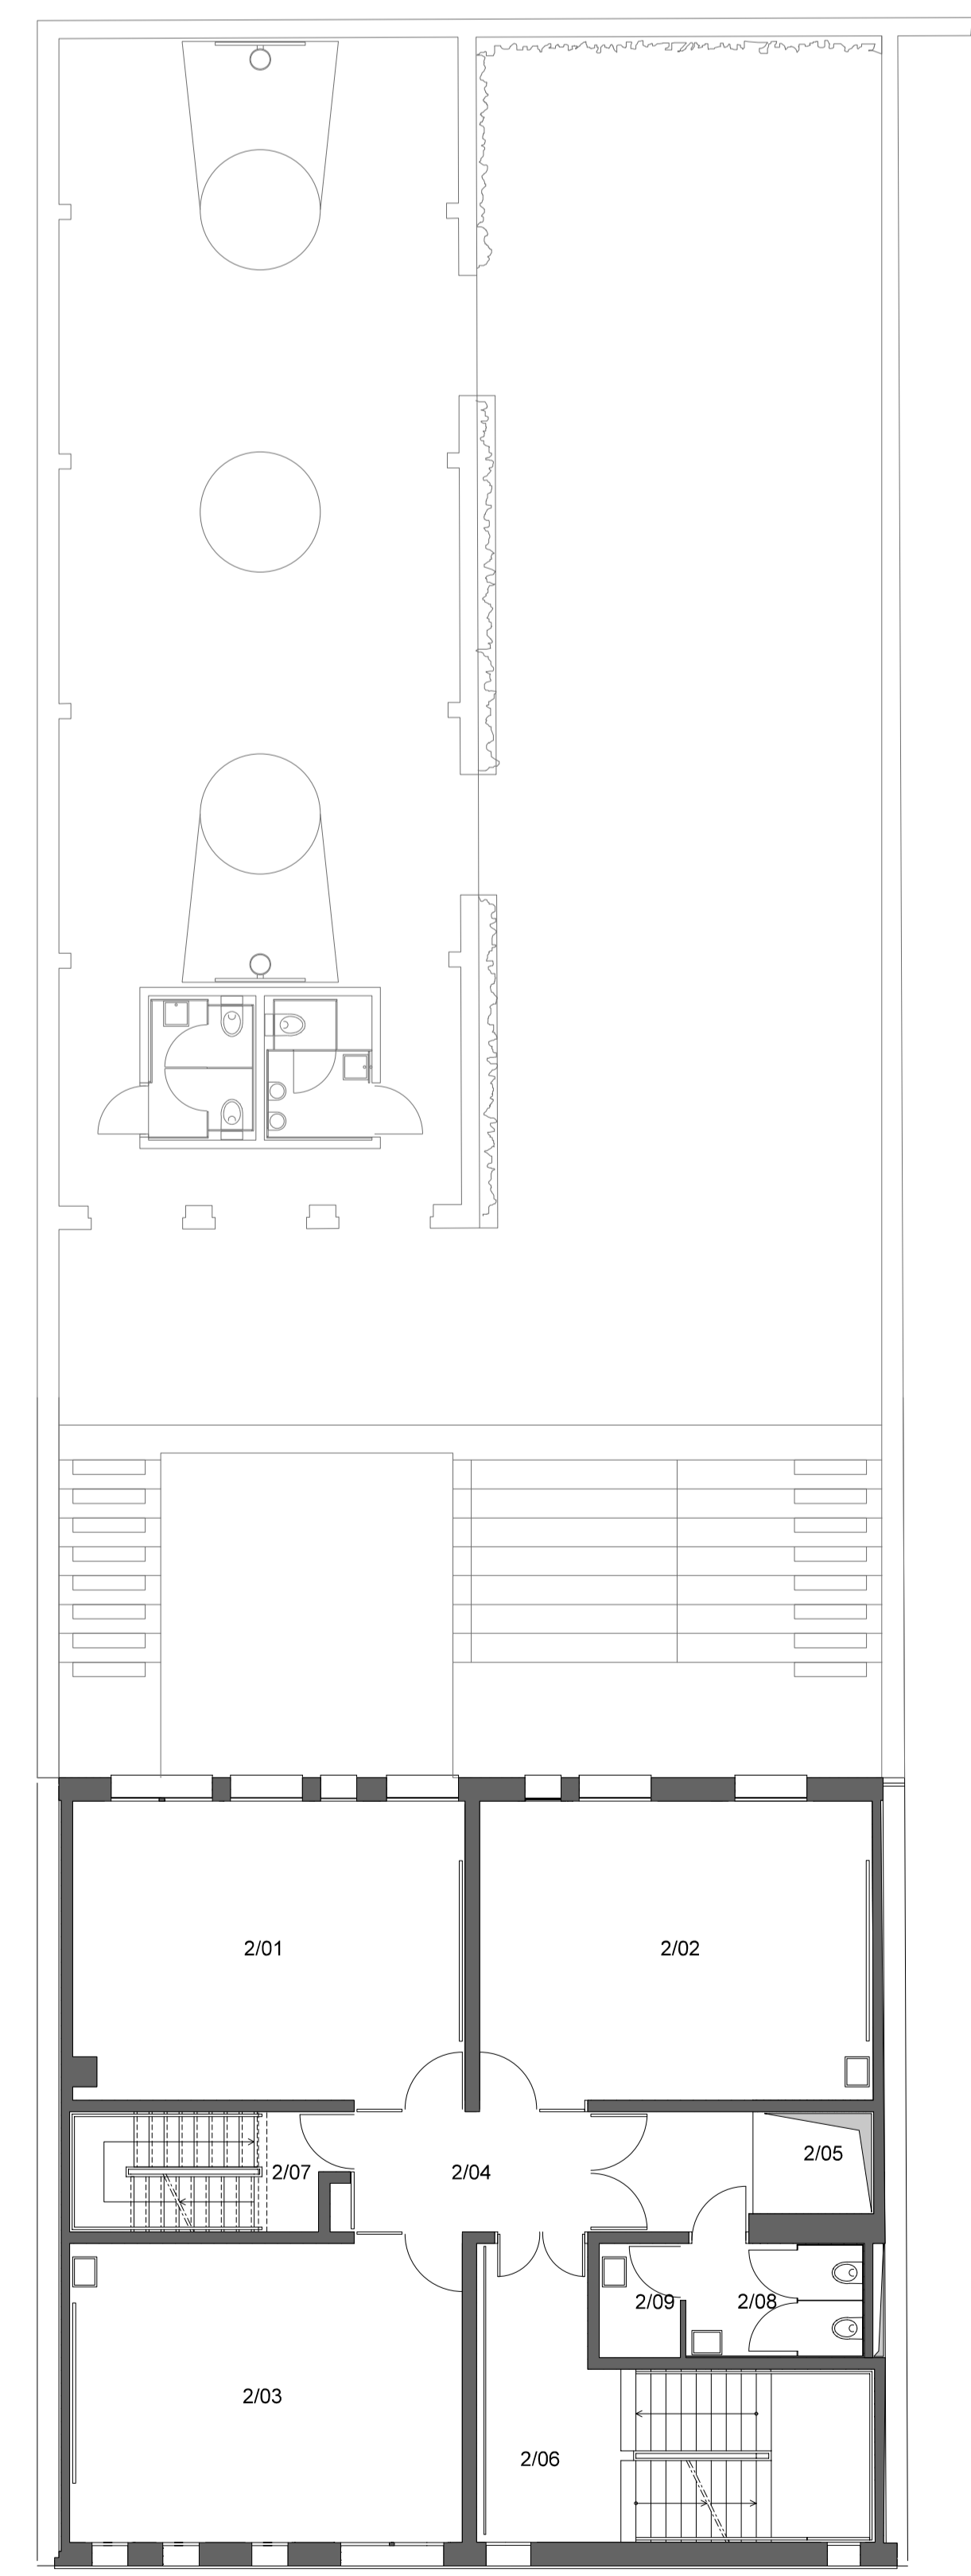

NIV. +1/+2/+3/+4/+5

- 2/01 klaslokaal 4 - lager onderwijs
- 2/02 klaslokaal 5 - lager onderwijs
- 2/03 klaslokaal 6 - lager onderwijs
- 2/04 gang
- 2/05 lift
- 2/06 trap
- 2/07 vluchtrap
- 2/08 toiletten
- 2/09 onderhoudslokaal

