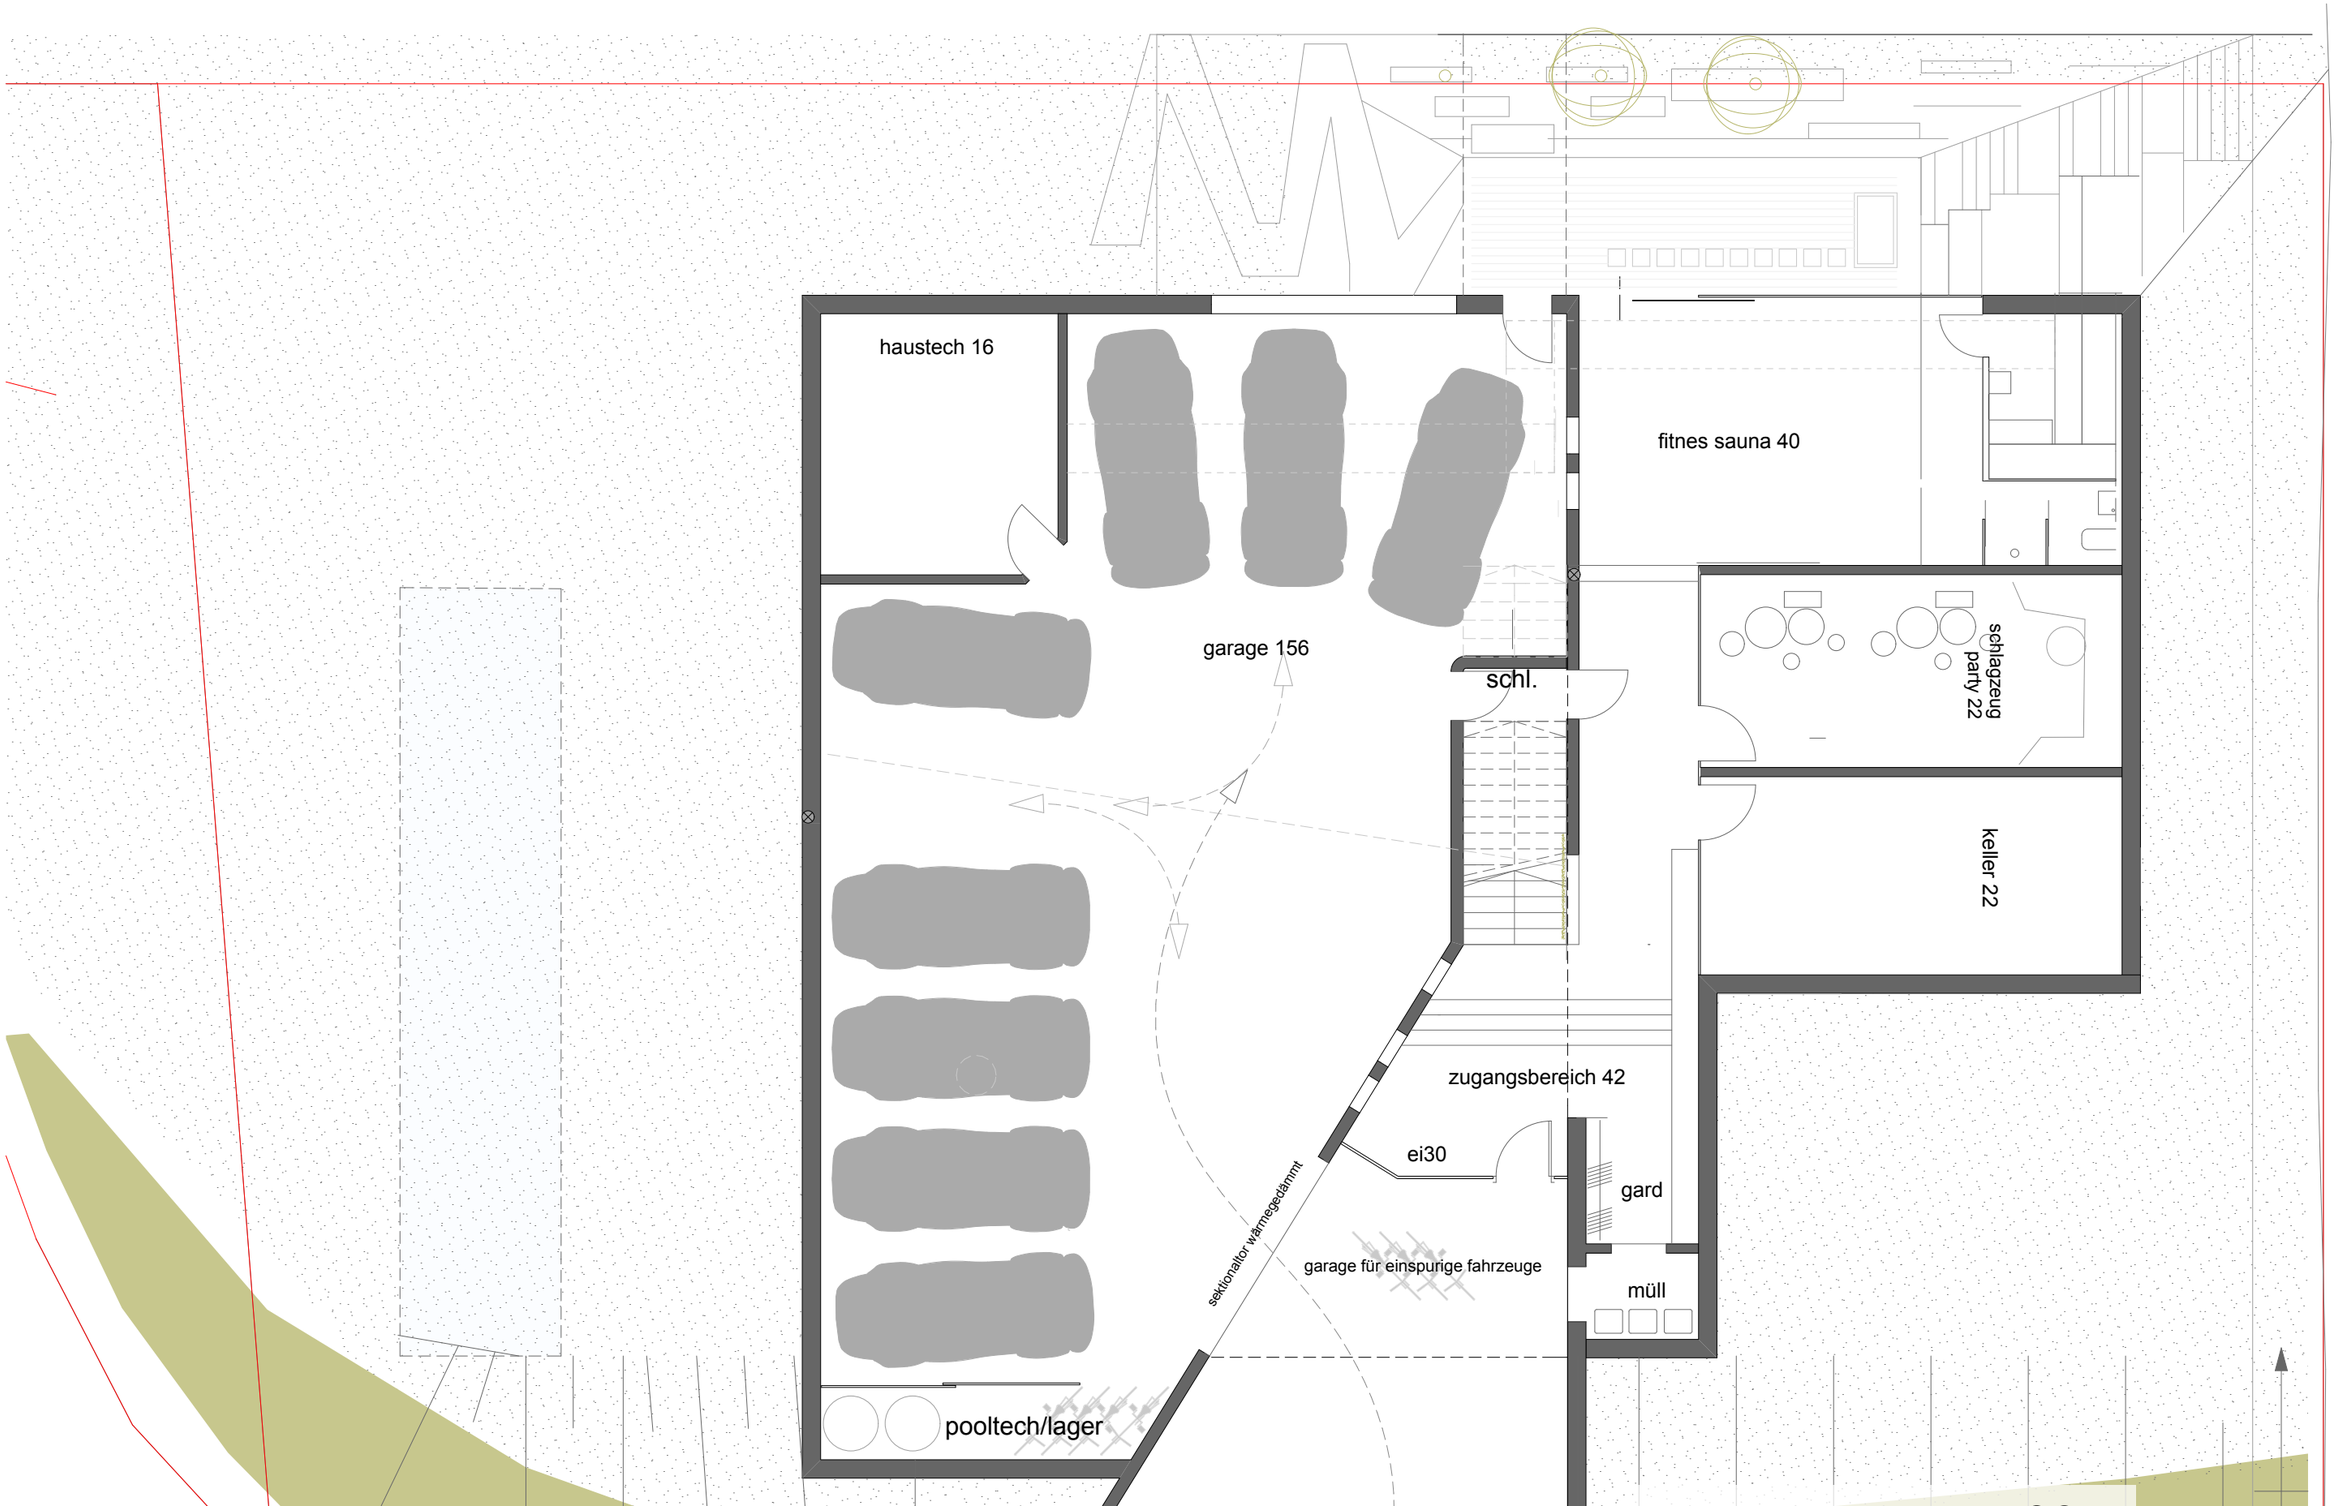
haustech 16
garage 156
schl.
fitnes sauna 40
schlagzeug
party 22
keller 22
zugangsbereich 42
ei30
gard
müll
sektionaltor wärmegedämmt
garage für einspurige fahrzeuge
pooltech/lager