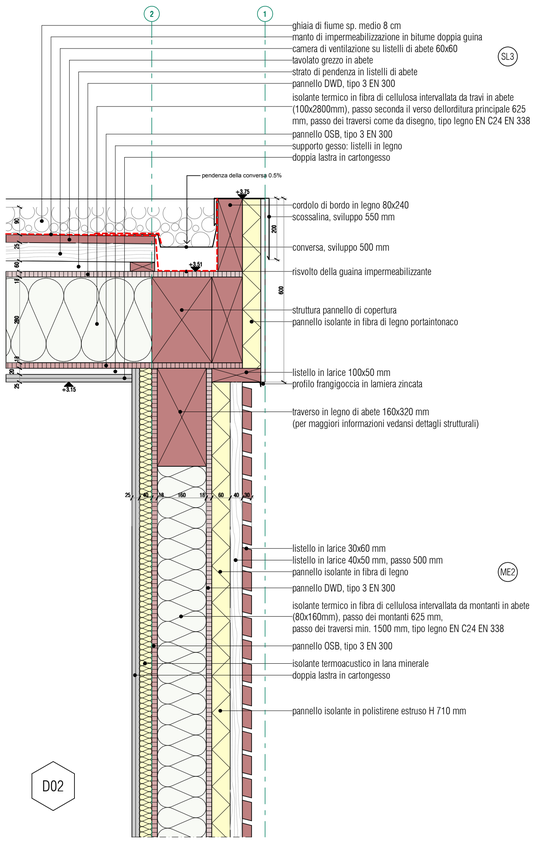

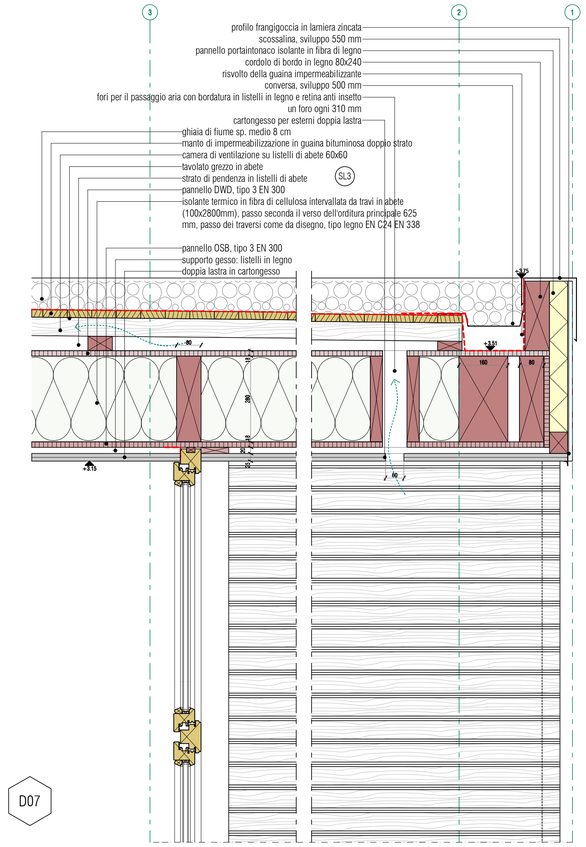

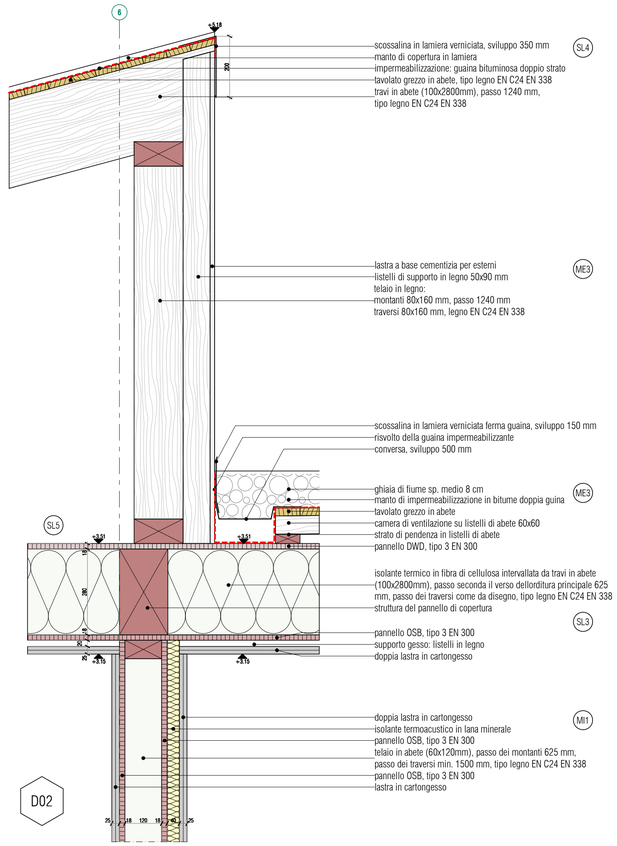

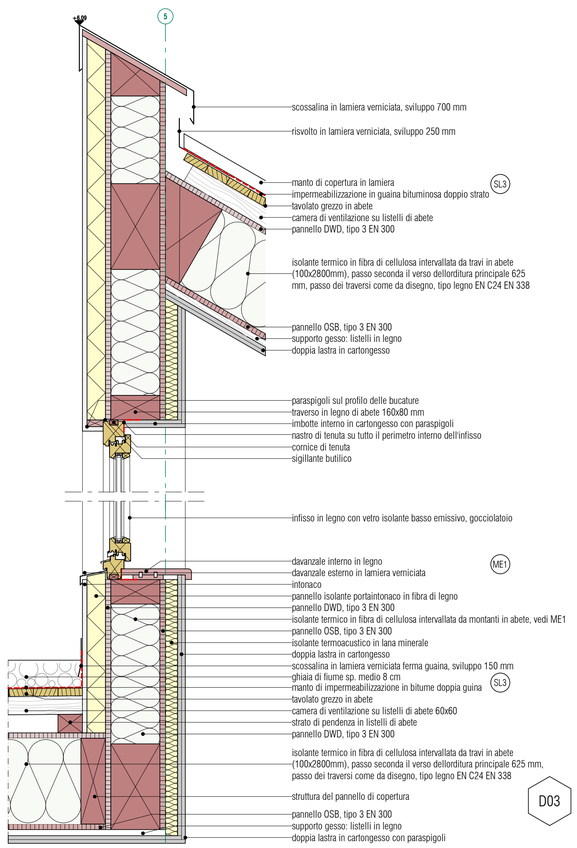

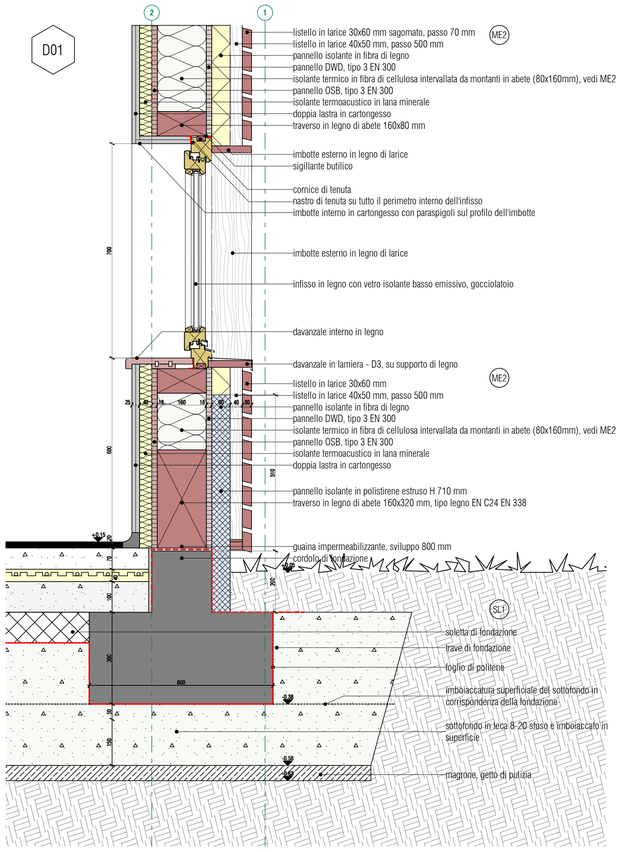

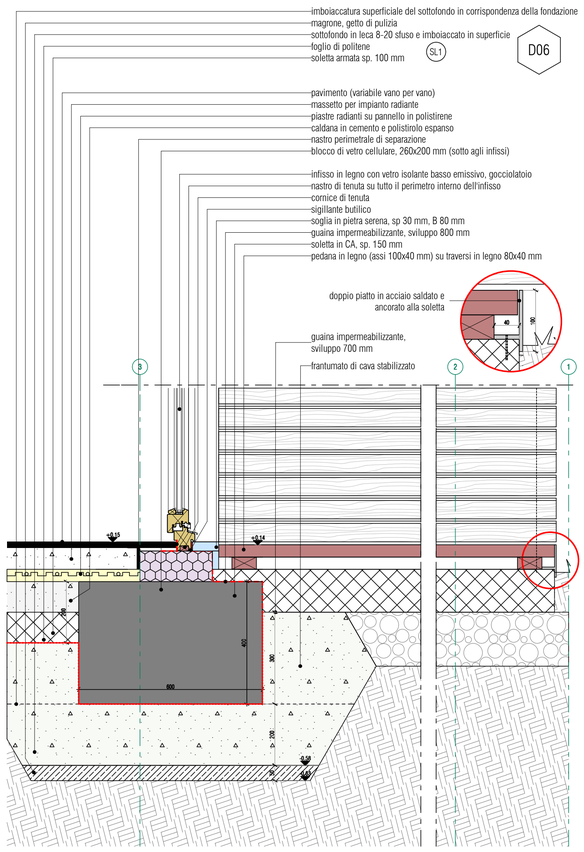

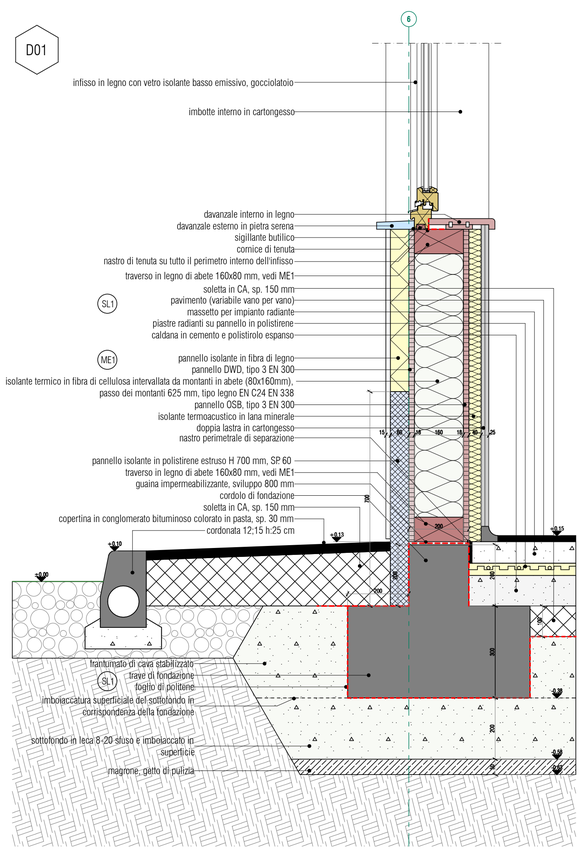

PROGETTO ESECUTIVO

OPERE EDILI

TAVOLA **A9**

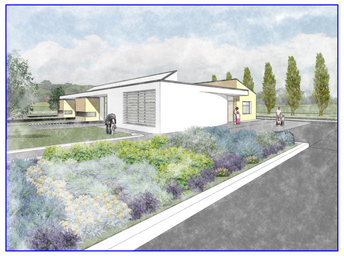

ELABORATI DI PROGETTO:

DETTAGLI DA D01 a D07
SCALA 1:10

FILE	
TRB0919 - Formignana 12 ese.pln	
ARCHIVIO	
TRB0919	
REDATTO	
NOME	DATA
RT	00/05/09
EMISSIONE	
FINALE	14/09/09
AUTORIZZAZIONI	

Disegni elaborati con GRAPHISOFT ArchiCAD 12
Proprietà riservata di R. Trebo
E' vietata ogni riproduzione non autorizzata

COMUNE DI FORMIGNANA (FE)

NIDO - REALIZZAZIONE NUOVO ASILO D'INFANZIA

PROGETTISTI
ARCH. VITTORIO ANSELMI (capogruppo)
ARCH. ROBERTO TREBO
ARCH. NICOLA ZALTRON
RTP TicoNzerO architetti
via Baluardi 59/b - 44100 Ferrara

STRUTTURE E IMPIANTI
AGORA' STUDIO ASSOCIATO DI INGEGNERIA
Corso Milano, 19 - 35139 Padova
ING. ZANCHIN CLAUDIO

COMMITTENTE
COMUNE DI FORMIGNANA
via Vittoria 29 - 44035 Formignana
CF 00229710389
resp. procedimento: ARCH. SIMONA ROSSI